



امارت اسلامی افغانستان
وزارت دفاع ملی
معاونیت تامینات تکنالوژی و لوژستیک
ریاست تدارکات
مدیریت تدارکات امور ساختمانی
شرطنامه معیاری تدارک امور ساختمانی کوچک

تهیه مواد و اجرای احجام پروسه کاری امورات (ساختمانی اعمار تعمیر) مسجد شریف
(450) نفری برای لوای اول قوماندانی فرقه ۲۱۹ عمرثالث ازبابت سال مالی ۱۴۰۳

آدرس مکمل اداره:	ریاست تدارکات واقع گارد سابقه خواجه بغراناحیه 15 شهر کابل
شماره داوطلبی:	وزارت دفاع ملی-۱۴۰۳-امور ساختمانی-۰۱۱۰-۲۵۱۰۵
روش تدارکاتی:	داوطلبی باز
نوع قرارداد:	پرداخت به اساس فی واحد
بودجه:	کود (۲۵۱۰۵) بودجه انکشافی سال مالی ۱۴۰۳ { اختیاری از فند دولتی.
تعداد بخش ها:	شامل یک لات (حصه)
نوت:	داوطلب مکلف است تا بعد از مطالعه شرطنامه خصوصی و لایحه کارآفر خویش را ارائیه نماید.
تاریخ صدور:	{ / جوزا / ۱۴۰۳ }

محتویات

مقدمه

قسمت اول: دستور العمل برای داوطلبان

قسمت دوم: صفحه معلومات داوطلبی

قسمت سوم: فورمه های داوطلبی

قسمت چهارم: شرایط عمومی قرارداد

قسمت پنجم: شرایط خاص قرارداد

قسمت ششم: مشخصات

قسمت هفتم: نقشه ها

قسمت هشتم: بل احجام کاری

قسمت نهم: فورمه های قرارداد و تضمینات

مقدمه

این شرطنامه معیاری توسط اداره تدارکات ملی طبق اسناد مشابه معیاری داوطلبی مورد استفاده نهاد های چند جانبه انکشافی بین المللی ترتیب گردیده و توسط ادارات تدارکاتی در تدارک امور ساختمانی کوچک که قیمت تخمینی تدارکات الی (500) میلیون افغانی بوده و با استفاده از وجوه عامه¹ تمویل می گردند در روش های تدارکات داوطلبی باز، مقید، و تدارکات از منبع واحد مورد استفاده قرار می گیرد.

این شرطنامه در روشنی احکام قانون و طرز العمل تدارکات ترتیب گردیده و در صورت مغایرت میان قانون و طرز العمل تدارکات و مفاد این شرطنامه به قانون و طرز العمل استناد می گردد.

با انفاذ این شرطنامه، شرطنامه معیاری تدارک اجناس منضمه متحدالمال شماره PPU/C024/1388 صادره واحد پالیسی تدارکات اسبق وزارت مالیه ملغی شمرده شده و قابل استفاده نمی باشد.

ادارات تدارکاتی می توانند به پیروی از حکم جزء 2 ماده چهارم قانون تدارکات، در تدارکات که توسط موسسات تمویل کننده تمویل می گردند از اسناد معیاری داوطلبی آن موسسات استفاده به عمل آورند.

نقل این شرطنامه از مراجع ذیل قابل دریافت می باشد:

ریاست عمومی اداره امور امارت اسلامی افغانستان
اداره تدارکات ملی
ریاست پالیسی تدارکات
قصر مرمرین، کابل، افغانستان

www.npa.gov.af

¹ وجوه عامه عبارت از پول یا سایر دارائی های مالی و عایدات اداره است که در ماده هشتم قانون اداره امور مالی و مصارف عامه تصریح گردیده که شامل هرگونه منابع مالی مناسب به اداره با طی مراحل بودجوی و همچنان سایر وجوه بودجوی به شمول هزینه های کمکی و اعتبارات پولی که در اختیار اداره گذاشته می شود، می باشد.

الف. عمومیات	
<p>1.1 اداره این شرطنامه را به منظور تدارک امور ساختمانی مندرج صفحه معلومات داوطلبی و قسمت 5 (شرایط خاص قرارداد) صادر مینماید. نام، نمبر تشخیصیه و تعداد بخش های این داوطلبی به شمول نام و نمبر تشخیصیه هر بخش (Lot) و نوع قرارداد در صفحه معلومات داوطلبی و شرایط خاص قرارداد درج می گردد.</p>	<p>ماده 1-1 - ساحت داوطلبی</p>
<p>1.2 داوطلب برنده امور ساختمانی را به تاریخ مندرج صفحه معلومات داوطلبی و مندرجات شرایط خاص قرارداد تکمیل می نماید.</p> <p>1.3 در این شرطنامه:</p> <p>1- اصطلاح "کتبی" به معنی انجام ارتباطات طور تحریری مانند فکس، ایمیل و تلکس همراه با اسناد دریافتی توسط طرف مقابل می باشد؛</p> <p>2- در صورت لزوم مفرد به عوض جمع و جمع به عوض مفرد بکار برده می شود؛</p> <p>3- "روز" به معنی روز تقویمی می باشد.</p>	
<p>2.1 اداره، وجوه کافی برای تمویل تدارکات به شمول تمویل مراحل پیشبرد آن را تعهد و قسمتی از وجوه مالی تعهد شده را برای تادیبات موجه تحت قرارداد امور ساختمانی که این شرطنامه به منظور آن صادر گردیده است به کار می گیرد.</p> <p>2.2 وجوه عامه عبارت از پول یا سایر دارائی های مالی و عایدات اداره است که در ماده هشتم قانون اداره امور مالی و مصارف عامه تصریح گردیده که شامل هرگونه منابع مالی مناسب به اداره با طی مراحل بودجوی و همچنان سایر وجوه بودجوی به شمول کمک ها و قرضه های که در اختیار اداره گذاشته می شود، می باشد.</p>	<p>ماده 2- وجوه</p>
<p>3.1 اداره، داوطلب، اكمال کننده، قراردادی و قراردادی فرعی مکلف اند اصول عالی اخلاقی را در مراحل داوطلبی، تطبیق و اجرای این قرارداد رعایت نمایند. روی این ملحوظ اصطلاحات آتی مفاهم ذیل را افاده می نمایند:</p> <p>1- فساد: عبارت از درخواست، دریافت، دادن یا پیشنهاد به صورت مستقیم یا غیرمستقیم هرچیز با ارزشیکه به صورت غیرمناسب کارکردهای جانب دیگر (کارمندان تدارکات) را تحت تاثیر قرار دهد.</p> <p>2- تقلب: ارتکاب هرگونه فروگذاری به شمول کتمان حقایق که عمداً و یا سهواً به منظور اغفال کارمندان تدارکات و مدیریت قرارداد جهت حصول منفعت مالی و غیر مالی و یا اجتناب از اجرای مکلفیت ها صورت گیرد.</p> <p>3- تبانی: عبارت از سازش میان دو یا بیشتر داوطلبان و یا میان داوطلبان و کارمندان اداره که به منظور بدست آوردن مقاصد نامناسب به شمول تحت تاثیر قراردادن نادرست اعمال سائیرین طرح گردیده باشد.</p> <p>4- اجبار: عبارت از تهدید و یا ضرر رسانیدن به کارمندان تدارکات و مدیریت قرارداد و یا سایر داوطلبان به منظور تحت تاثیر قراردادن اعمال آنان به صورت مستقیم یا غیر مستقیم می باشد.</p> <p>5- ایجاد اخلال و موانع: عبارت از تخریب، تزویر، تغییر یا کتمان اسناد و اظهارات نادرست در پروسه تدارکات و یا امور نظارتی مربوط می باشد.</p>	<p>ماده 3- فساد و تقلب</p>
<p>3.2 اداره پیشنهاد اعطای قرارداد به داوطلب برنده که مستقیماً یا از طریق نماینده مرتکب فساد، تقلب، تبانی، اجبار یا ایجاد اخلال و موانع در مراحل داوطلبی یا در اجرای قرارداد گردیده است را لغو می نماید.</p> <p>3.3 اداره در صورت ارتکاب فساد، تقلب، تبانی، اجبار و اخلال در مراحل تدارکات توسط کارمند اداره، موضوع را در اسرع وقت به مراجع ذیربط ارجاع می نماید.</p> <p>3.4 اداره داوطلب یا قراردادی را در صورت ارتکاب اعمال مندرج فقره (1) ماده چهل و نهم قانون تدارکات از اشتراک در مراحل تدارکات محروم می نماید.</p> <p>3.5 داوطلب، قراردادی و قراردادی فرعی مکلف است، زمینه تفتیش و بررسی حسابات، یادداشت ها و سایر اسناد مربوط به تسلیمی آفر و اجرای قرارداد را توسط مفتشین موظف از جانب اداره فراهم نماید.</p>	
<p>4.1 داوطلب و شرکای وی میتوانند تابعیت هرکشوری را با رعایت محدودیت های مندرج صفحه معلومات داوطلبی داشته باشند. در صورت که داوطلب، قراردادی و قراردادی فرعی، ساکن، تبعه و یا ثبت در یک کشور بوده و یا مطابق قوانین همان کشور فعالیت نماید، تبعه همان کشور محسوب می گردد.</p>	<p>ماده 4 - داوطلب واجد شرایط</p>

<p>4.2 داوطلب نباید تضاد منافع داشته باشد، داوطلب با یک یا بیشتر جوانب این داوطلبی تضاد منافع دارد اگر بصورت مستقیم یا غیر مستقیم با شرکت یا طرف که طرح، مشخصات و سایر اسناد مربوط این تدارکات را ترتیب نموده و یا با شخص که منحنیث مدیر پروژه تحت این داوطلبی پیشنهاد شده باشد ارتباط داشته باشد. داوطلب که تضاد منافع داشته باشد غیر واجد شرایط پنداشته می شود. شرکت یا شخص که توسط اداره، موظف به ارائه خدمات مشورتی در ترتیب و نظارت امور ساختمانی گردیده و همچنین شرکت های متعلق به آن در این داوطلبی غیر واجد شرایط پنداشته می شوند.</p>	
<p>4.3 اداره نمی تواند قرارداد را با داوطلب محروم شده و یا تحت محرومیت عقد نماید. لست داوطلبان محروم شده و تحت محرومیت از وب سایت اداره تدارکات ملی قابل دریافت می باشد.</p> <p>4.4 داوطلب مکلف است شواهد و مدارک تثبیت اهلیت خویش را مطابق مندرجات صفحه معلومات داوطلبی ارائه نماید.</p>	
<p>5.1 تمام داوطلبان شرح اولیه شیوه کاری پیشنهادی و جدول امور ساختمانی بشمول نقشه ها و چارت های مورد نیاز را در قسمت 3 فورمه های داوطلبی، ارائه می نمایند.</p>	<p>ماده 5 - اهلیت داوطلب</p>
<p>5.2 در صورت انجام ارزیابی قبلی اهلیت داوطلبان، عقد قرارداد صرف با داوطلبان موفق در ارزیابی قبلی اهلیت صورت می گیرد. داوطلبان موفق در ارزیابی قبلی اهلیت معلومات تجدید شده در مورد اهلیت خویش و یا استمرار اهلیت ارزیابی شده را در روز تسلیمی آفر ارائه می نمایند. تجدید یا تأیید استمرار اهلیت در قسمت 3 درج میگردد.</p>	
<p>5.3 در صورت عدم راه اندازی ارزیابی قبلی اهلیت داوطلبان، داوطلبان معلومات و اسناد ذیل را بر علاوه اسناد مندرج اجزای 2، 3، 4، 5 و 6 فقره (2) حکم هفدهم طرز العمل تدارکات شامل قسمت 3 می نمایند. مگر اینکه در صفحه معلومات داوطلبی طور دیگر تذکر رفته باشد:</p> <ol style="list-style-type: none"> 1- نقل اصلی اسناد که نشان دهنده وضعیت حقوقی، محل ثبت، آدرس تجارتي و نوع فعالیت داوطلب باشد؛ 2- صلاحیت نامه کتبی مهر و امضا شده؛ 3- ارزش مجموعی امور ساختمانی اجرا شده در 5 سال گذشته؛ 4- تجربه کاری با ماهیبت و اندازه مشابه در پنج سال گذشته و جزئیات امور ساختمانی زیر کار و یا قرارداد شده با ذکر طرف قرارداد که می توان برای معلومات بیشتر با وی تماس گرفت. 5- اقلام عمده تجهیزات ساختمانی پیشنهاد شده برای اجرای این قرارداد؛ 6- اهلیت و تجارب کارمندان مدیریت ساحه و پرسونل تخنیکي که برای اجرای این قرارداد اختصاص داده می شود؛ 7- گزارش وضعیت مالی داوطلب مانند گزارش تفتیش یا بیانیه مفاد و ضرر یا اظهار نامه تصفیه مالیاتی در (5) سال گذشته؛ 8- مدارک که نشان دهنده موجودیت سرمایه دورانی کافی نزد داوطلب برای اجرای این قرارداد (دسترسی به اعتبارات (قرضه) و سایر منابع مالی قابل دسترس)، که بدون شمولیت پیش پرداخت قابل اجرا تحت این قرارداد بیشتر از سایر تعادات مالی داوطلب برای سایر قرارداد ها و آفر های ارائه شده باشد. 9- معلومات در مورد دعاوی در جریان و یا اختتام یافته در پنج سال اخیر که داوطلب در آن دخیل بوده باشد بشمول طرفین دعوی، مبلغ تحت منازعه و احکام صادره در مورد. 10- معلومات در مورد اعطای قرارداد فرعی 	
<p>5.4 در صورت که داوطلب شرکت مشترک (JV) دو یا بیشتر شرکت باشد، داوطلب مشترک مکلف به رعایت موارد زیر می باشد. مگر اینکه در صفحه معلومات داوطلبی، طور دیگر تذکر رفته باشد:</p> <p>1- آفر شامل معلومات مندرج بند 3 ماده 5 این دستور العمل برای هر شریک مشترک باشد؛</p>	

<p>2- آفر بمنظور الزامیت قانونی آن توسط تمام شرکا مهر و امضا شده باشد؛</p> <p>3- تمامی شرکا بصورت مشترک مسئول تطبیق قرارداد مطابق شرایط آن می باشند؛</p> <p>4- یکی از شرکا منحصی شریک اصلی معرفی گردیده و مسئول قبول مسؤلیت ها و پذیرش رهنمود ها به نمایندگی از سایر شرکا می باشد؛</p> <p>5- اجرای قرارداد بشمول پرداخت با شریک اصلی صورت میگیرد؛</p> <p>6- نقل موافقتنامه شرکت مشترک که توسط شرکا امضا گردیده است.</p>	
<p>5.5 جهت واجد شرایط شناخته شدن برای اعطای قرارداد، داوطلب باید معیار های اهلیت ذیل را دارا باشد. مگر اینکه در صفحه معلومات داوطلبی طور دیگر تذکر رفته باشد:</p> <p>1- حجم معاملات در سکتور ساختمانی در خلال مدت مندرج صفحه معلومات داوطلبی؛</p> <p>2- تجربه منحصی قراردادی اصلی در امور ساختمانی در حد اقل تعداد قرارداد های ساختمانی با اندازه، ماهیت و پیچیدگی معادل در میعاد مندرج صفحه معلومات داوطلبی (بمنظور مطابقت با این معیار داوطلب باید حد اقل (70) فیصد امور ساختمانی را تکمیل نموده باشد) قرارداد که تحت دعوا بوده و مبلغ تحت منازعه بیشتر از (10) فیصد قیمت قرارداد باشد، نمی تواند منحصی تجربه مد نظر گرفته شود؛</p> <p>3- یک پلان دسترسی (مالکیت و اجاره) به موقع تجهیزات مورد نیاز مندرج صفحه معلومات داوطلبی؛</p> <p>4- داشتن یک مدیر قرارداد با (5) سال تجربه کاری در امور ساختمانی با ماهیت مشابه بشمول حد اقل (3) سال تجربه کاری منحصی مدیر؛</p> <p>5- دارایی های سیال و یا انواع اعتبارات (قرضه) که کمتر از مبلغ تذکر رفته در صفحه معلومات داوطلبی نباشد و بیشتر از تعهدات مالی داوطلب برای سایر قرارداد ها بدون شمولیت پیش پرداخت قابل اجرا تحت این قرارداد باشد؛</p> <p>استمرار دعاوی یا استمرار صدور فیصله حکمیت بر علیه داوطلب یا شریک داوطلب مشترک در گذشته منجر به فاقد اهلیت شمرده شدن داوطلب شده می تواند.</p>	
<p>5.6 برای مطابقت با حد اقل معیارات اهلیت مندرج جز 1 بند 5 ماده 5 این دستورالعمل، ارقام اهلیت هر شریک شرکت مشترک باهم جمع می گردد و مجموع ارقام اهلیت شرکا 100 فیصد معیار اهلیت را تکمیل نماید. هر شریک باید حد اقل (25) فیصد و شریک اصلی حد اقل (40) فیصد معیار های اهلیت را تکمیل نماید. عدم تکمیل شرط بالا منجر به رد آفر شرکت مشترک می گردد. تجربه و منابع قراردادی فرعی در تکمیل معیار ها توسط داوطلب در نظر گرفته نمی شود، مگر اینکه در صفحه معلومات داوطلبی طور دیگر تذکر رفته باشد.</p>	
<p>6.1 هر داوطلب می تواند یک آفر را بصورت انفرادی یا منحصی شریک شرکت مشترک ارائه نماید. هر گاه داوطلب بیشتر از یک آفر ارائه نموده و یا در بیشتر از یک آفر شریک باشد منجر به رد تمام آفر های که داوطلب در آن اشتراک دارد میگردد. اشتراک منحصی قراردادی فرعی و آفر بدیل در صورتیکه مجاز باشد از این امر مستثنی است.</p>	<p>ماده 6- هر داوطلب یک آفر</p>
<p>7.1 داوطلب بمصرف خود آفر را تهیه و تسلیم نموده و اداره مسؤلیت چنین مصارف را ندارد.</p>	<p>ماده 7- مصارف داوطلبی</p>

<p>ماده 8- بازدید از ساحه</p>	<p>8.1 داوطلب می تواند با قبول مسئولیت و خطرات مربوط از ساحه کار و محیط و ماحول آن بازدید کرده و معلومات لازم جهت ترتیب آفر و عقد قرارداد امور ساختمانی را جمع آوری نماید. مصارف بازدید از محل به عهده داوطلب می باشد.</p>
<p>ب. شرطنامه</p>	
<p>ماده 9- مندرجات شرطنامه</p>	<p>9.1 این شرطنامه شامل قسمت های ذیل و ضمایم صادره مطابق ماده 11 این دستور العمل می باشد:</p> <p>قسمت اول: دستور العمل برای داوطلبان</p> <p>قسمت دوم: صفحه معلومات داوطلبی</p> <p>قسمت سوم: فورمه های داوطلبی</p> <p>قسمت چهارم: شرایط عمومی قرارداد</p> <p>قسمت پنجم: شرایط خاص قرارداد</p> <p>قسمت ششم: مشخصات</p> <p>قسمت هفتم: نقشه ها</p> <p>قسمت هشتم: بل احجام کاری²</p> <p>قسمت نهم: فورمه های قرارداد و تضمینات</p>
<p>ماده 10- توضیح شرطنامه</p>	<p>10.1 داوطلب می تواند در مورد این شرطنامه معلومات بیشتر را از اداره بصورت کتبی با تماس به آدرس مندرج صفحه معلومات داوطلبی مطالبه نماید، مشروط بر اینکه مطالبه متذکره حد اقل (7) روز در داوطلبی باز و (4) روز در داوطلبی مقید قبل از میعاد تسلیمی آفرها به اداره مواصلت نموده باشد. اداره در خلال مدت (3) روز کاری در داوطلبی باز و (2) روز کاری در داوطلبی مقید توضیح کتبی را به داوطلب ارسال می نماید. نقل این توضیح به تمام داوطلبانیکه شرطنامه را دریافت نموده اند بدون تذکر منبع درخواست ارسال میگردد.</p> <p>10.2 به منظور توضیح و جواب به سوالات پیرامون مندرجات شرطنامه، در صورتیکه در شرطنامه ذکر شده باشد اداره میتواند، از داوطلب برای اشتراک در جلسه قبل از داوطلبی در محل، تاریخ و وقت مندرج در صفحه معلومات داوطلبی، دعوت نماید.</p> <p>10.3 از داوطلب تقاضا می شود تا در صورتیکه سوال داشته باشد، آنرا بصورت تحریری قبل از تاریخ برگزاری جلسه قبل از داوطلبی به اداره تسلیم نماید.</p> <p>10.4 گزارش جلسه قبل از داوطلبی، به شمول سوالات و جوابات ارائه شده بشمول هر جواب دیگری تهیه شده بعد از جلسه، در مدت حد اکثر (4) روز به تمام داوطلبانیکه شرطنامه را اخذ نموده اند، ارسال میگردد. هر گونه تعدیل شرطنامه در نتیجه جلسه قبل از داوطلبی با صدور ضمیمه شرطنامه در روشنی ماده 11 این دستورالعمل صورت می گیرد.</p>
<p>ماده 11- تعدیل شرطنامه</p>	<p>11.1 اداره میتواند، در طول میعاد تسلیمی آفرها با صدور ضمیمه شرطنامه را تعدیل نماید.</p> <p>11.2 ضمایم صادره جزء شرطنامه محسوب گردیده و بصورت کتبی به داوطلبانیکه شرطنامه را دریافت نموده اند ارسال میگردد. داوطلبان دریافت ضمیمه را به صورت کتبی تصدیق می نمایند.</p> <p>11.3 اداره می تواند به منظور در اختیار قرار دادن وقت کافی برای داوطلبان جهت تهیه آفر، طی یک ضمیمه میعاد تسلیمی آفرها را در مطابقت با بند 2 ماده 21 این دستورالعمل تمدید نماید.</p>

ج. تهیه آفر ها	
ماده 12 - زبان آفر	12.1 تمام اسناد مربوط آفر به زبان که در صفحه معلومات داوطلبی مشخص گردیده ترتیب میگردد.
ماده 13- اسناد شامل آفر	13.1 آفر ارائه شده شامل اسناد ذیل می باشد: 1- تضمین آفر در مطابقت با ماده 17 این دستور العمل؛ 2- بل احجام کاری ³ قیمت گذاری شده؛ 3- فورمه آفر داوطلبی؛ 4- اسناد و فورم معلومات اهلیت؛ 5- آفر های بدیل در صورت که مجاز باشد؛ و 6- سایر مواد مطالبه شده در صفحه معلومات داوطلبی .
ماده 14 - قیم آفر	14.1 قرارداد برای تمام امور ساختمانی مندرج بند 1 ماده 1 این دستورالعمل به اساس بل احجام کار قیمت گذاری شده که توسط داوطلب ارائه می گردد می باشد. 14.2 داوطلب باید نرخ ها و قیمت ها برای تمام اقلام امور ساختمانی مندرج بل احجام کاری را ارائه نماید. اقلام که برای آنها نرخ و قیمت ارائه نشده باشد، قیمت و نرخ آن در بل احجام کار شامل شده محسوب گردیده و پرداخت به آن صورت نمی گیرد. در صورتیکه مجموع قیمت قلم یا اقلامی که برای آن قیمت ارائه نشده است، از (10) فیصد قیمت آفر داوطلب تجاوز نماید، آفر وی غیر جوابگو محسوب میگردد. در صورت تصحیح، اغلاط خط زده شده، تصحیح شده امضا و تاریخ تصحیح درج گردد. 14.3 تمام محصولات قابل پرداخت، مالیات، بشمول مالیات بر معاملات انتفاعی ⁴ (BRT) و سایر مکلفیت های مالی قابل پرداخت تحت این قرارداد 28 روز قبل از ختم میعاد تسلیمی آفر، در قیمت ها، نرخ ها و قیمت مجموعی آفر شامل گردد. 14.4 در صورت تذکر در صفحه معلومات داوطلبی و شرایط خاص قرارداد و احکام ماده 47 شرایط عمومی قرارداد ، نرخ ها و قیمت های آفر در جریان اجرای قرارداد قابل تعدیل میباشند. داوطلب معلومات لازم مندرج ماده 47 شرایط عمومی و خاص قرارداد را توأم با آفر خویش ارائه می نماید.
ماده 15- اسعار آفر و پرداخت	15.1 داوطلب باید نرخ فی واحد و قیمت های مندرج آفر ⁵ را به واحد پولی افغانی ارایه نماید، مگر اینکه در صفحه معلومات داوطلبی طوری دیگر تذکر رفته باشد. 15.2 منبع نرخ تبادله، نرخ فروش د افغانستان بانک در روز مندرج صفحه معلومات داوطلبی می باشد. 15.3 داوطلب مکلف است جزئیات اسعار خارجی لازم را در آفر ارائه نماید.
ماده 16- میعاد اعتبار آفرها	16.1 آفر باید به مدت مندرج صفحه معلومات داوطلبی اعتبار داشته باشد. این مدت در داوطلبی های ملی نمی تواند بیشتر از (90) روز بعد از ختم میعاد تسلیمی آفر ها باشد. آفر های با مدت اعتبار کمتر از میعاد مندرج این شرطنامه، غیر جوابگو پنداشته شده، رد میگردد. در داوطلبی بین المللی میعاد اعتبار آفر بیشتر از 120 روز بوده نمی تواند. در حالات استثنائی اداره از داوطلب تقاضا می نماید تا مدت اعتبار آفر را به مدت مشخص تمدید نماید. تقاضای اداره برای تمدید و جواب داوطلب طور کتبی صورت میگیرد. در صورت تمدید میعاد اعتبار آفر، میعاد اعتبار تضمین آفر نیز برای مدت مشابه تمدید میگردد. داوطلب نمی تواند در آفر تمدید شده خویش تغییرات وارد نماید، حالات مندرج ماده 17 این دستورالعمل از این امر مستثنی است. در صورت رد درخواست تمدید میعاد اعتبار آفر از

<p>جانب داوطلب، تضمین آفر مسترد می گردد. در صورت در جریان بودن طی مراحل محرومیت داوطلب، تضمین آفر وی مسترد نمیگردد.</p>	
<p>17.1 داوطلب مکلف است، تضمین آفر یا اظهار نامه تضمین آفر را منحصی جزء آفر خود تهیه نماید. آفر بدون تضمین آفر غیر جوابگو پنداشته شده، رد میگردد.</p>	<p>ماده 17- تضمین آفر و اظهار نامه تضمین آفر</p>
<p>17.2 مقدار تضمین آفر در صفحه معلومات داوطلبی مشخص گردیده و می تواند به واحد پول افغانی و یا سایر اسعار قابل تبدیل مطابق صفحه معلومات داوطلبی ارایه گردد. تضمین آفر می تواند:</p> <p>1- به شکل ضمانت بانکی و پول نقد ارایه گردد.</p> <p>2- داوطلب می تواند تضمین آفر را از یک نهاد معتبر مالی هر کشور واجد شرایط تهیه نماید. هر گاه نهاد صادر کننده تضمین آفر خارج از جمهوری اسلامی افغانستان موقعیت داشته باشد، باید نهاد مالی مشابه در داخل جمهوری اسلامی افغانستان اجرای تضمین آفر را ضمانت نماید.</p> <p>3- تضمین آفر باید کاملاً در مطابقت با یکی از فورم های تضمین آفر مندرج قسمت 9 (فورمه های قرارداد و تضمینات) و یا فورمه های دیگری که قبل از تسلیمی آفر توسط اداره منظور گردیده باشد، ترتیب گردد.</p> <p>4- در صورت تطبیق هدایت بند 5 ماده 17 این دستورالعمل، با درخواست کتبی اداره به اسرع وقت قابل پرداخت باشد.</p> <p>5- نسخه اصلی آن تسلیم داده شود. کاپی ها قابل قبول نخواهد بود.</p> <p>6- میعاد اعتبار تضمین آفر یا اظهار نامه تضمین آفر در مطابقت با بند 2 ماده 16 این دستورالعمل، حد اقل (28) روز بیشتر از میعاد اعتبار آفر و یا میعاد تمدید شده آن باشد.</p>	
<p>17.3 در صورت که تضمین آفر یا اظهار نامه تضمین آفر در مطابقت با بند 1 ماده 17 این دستورالعمل مطالبه گردیده باشد، تمام آفر های که توام با تضمین آفر یا اظهار نامه تضمین آفر مطابق بند فوق الذکر نباشد، غیر جوابگو پنداشته شده رد می گردند.</p>	
<p>17.4 تضمین آفر داوطلبان غیر موفق بعد از عقد قرارداد با داوطلب برنده، به آنان مسترد میگردد.</p>	
<p>17.5 در حالات ذیل اظهارنامه تضمین آفر تطبیق و یا تضمین آفر مسترد نمی گردد:</p> <p>1- در صورت تغییر یا انصراف از آفر بعد از انقضای مدت معینه تسلیمی آن به استثنای مورد بند 2 ماده 16 این دستورالعمل؛</p> <p>2- در صورت انکار داوطلب از پذیرش تصحیح اشتباهات حسابی در جدول قیمت های ارایه شده در آفر؛</p> <p>3- در صورت اجتناب داوطلب از پذیرش اشتباهات محاسبوی در آفر در مطابقت با بند 2 ماده 28 این دستورالعمل؛</p> <p>4- اجتناب داوطلب برنده از عقد قرارداد در خلال مدت معینه؛</p> <p>5- عدم ارائه تضمین اجراء قرارداد توسط داوطلب برنده؛</p> <p>6- در صورت محرومیت داوطلب به دلیل تخطی در این داوطلبی.</p>	
<p>17.6 در صورت که داوطلب شرکت مشترک (JV) باشد، تضمین آفر یا اظهار نامه تضمین آفر باید بنام داوطلب مشترک (JV) باشد.</p>	
<p>18.1 آفرهای بدیل صرف در صورتی قابل قبول خواهد بود که در صفحه معلومات داوطلبی از قبولی آن تذکر رفته باشد. در صورت قبولی آفر بدیل طبق احکام بند 1 و 2 ماده 18 این دستورالعمل اجراءات صورت میگیرد و پذیرش یکی از گزینه های ذیل در صفحه معلومات داوطلبی مشخص میگردد:</p> <p>1- داوطلب می تواند آفر های بدیل را با آفر اصلی تسلیم نموده و اداره صرف در صورت که آفر اصلی ارائه شده دارائی نازلترین قیمت باشد، آفر بدیل را ملاحظه می نماید یا</p>	<p>ماده 18- آفر های بدیل</p>

<p>2- داوطلب می تواند آفر بدیل را بدون آفر اصلی تسلیم نماید که در این صورت آفر های اصلی و آفر های بدیل هر کدام به نوبه خود ارزیابی می گردند.</p> <p>18.2 آفر های بدیل تمام معلومات لازم بشمول محاسبه دیزاین، مشخصات تخنیکی، جزئیات قیمت ها، شیوه پیشنهادی اعمار، پیش پرداخت و تاریخ تکمیل بدیل در حدود مناسب و دیگر جزئیات مربوط جهت ارزیابی آفر های بدیل توسط اداره را ارائه نمایند.</p>	
<p>19.1 داوطلب مکلف است، یک نقل اصلی تمام اسناد شامل آفر را مطابق ماده 13 این دستورالعمل ترتیب و با علامه کلمه "اصل" علامه گذاری نماید. بر علاوه کاپی های آفر با کلمه "کاپی" علامه گذاری شده و به تعداد مندرج صفحه معلومات داوطلبی تسلیم گردد. در صورت موجودیت تفاوت میان اصل و کاپی، اصل آن قابل اعتبار خواهد بود.</p>	<p>ماده 19- شکل و امضاء آفر</p>
<p>19.2 اصل و کاپی های آفر باید تایپ گردد و یا با رنگ پاک ناشدنی نوشته شده و توسط نماینده قانونی داوطلب (رئیس، معاون یا نماینده با صلاحیت) در مطابقت با جزء 1 بند 3 ماده 5 این دستورالعمل امضا و مهر گردد. تمام صفحات آفر که نوشته یا تعدیل گردیده باید توسط شخص که آفر را امضا نموده، امضا گردد.</p>	
<p>19.3 هرگونه وسط نویسی، تراش، یا دوباره نویسی صرف در صورتی قابل اعتبار میباشد که توسط شخصیکه آفر را امضا نموده یا نماینده با صلاحیت داوطلب امضا شده باشد.</p>	
<p>19.4 هرگونه تغییر یا افزود در آفر قابل قبول نخواهد بود، مگر اینکه مطابق هدایات اداره یا برای اصلاح اشتباهات داوطلب باشد. که در این صورت اصلاح اشتباهات توسط شخصی که آفر را امضا نموده، امضا می گردد.</p>	
<p>د. تسلیمی آفرها</p>	
<p>20.1 داوطلب می تواند آفر خویش را شخصاً یا توسط پست ارسال نماید. ارسال الکترونیکی آفر ها در صورت تذکر آن در صفحه معلومات داوطلبی، امکان پذیر می باشد. در صورت مجاز بودن ارسال آفر الکترونیکی، داوطلب از روش متذکره صفحه معلومات داوطلبی پیروی می نماید. داوطلب آفر را در پاکت های جداگانه سربسته و مهر شده گذاشته و بالای آنها کلمه "اصل" و "کاپی" بنویسد.</p>	<p>ماده 20- تسلیمی، مهر و علامت گذاری آفر</p>
<p>20.2 پاکت های آفر باید به طور ذیل ترتیب گردیده باشد:</p> <p>1- عنوانی اداره تدارکاتی در مطابقت به صفحه معلومات داوطلبی باشد؛</p> <p>2- حاوی نام، نمبر تشخیصیه داوطلبی متذکره صفحه معلومات داوطلبی و شرایط خاص قرارداد باشد.</p> <p>3- حاوی هشدار مبنی بر عدم بازگشایی آن قبل از تاریخ آفر گشایی در مطابقت به مواد مربوط دستور العمل.</p>	

<p>20.3 بر علاوه نیاز تشخیصیه مندرج بند 2 ماده 20 دستور العمل، داخل بسته حاوی نام و آدرس داوطلب باشد تا در صورت اعلام آفر نا وقت رسیده، آفر باز نشده مسترد گردد.</p>	
<p>20.4 در صورتیکه پاکت بسته و علامه گذاری نشده باشد، اداره مسئولیت بیجایی یا باز شدن آفر قبل از ضرب العجل را ندارد.</p>	
<p>21.1 آفر ها باید قبل از ختم میعاد تسلیمی مندرج صفحه معلومات داوطلبی به آدرس مندرج صفحه معلومات داوطلبی تسلیم گردند.</p>	<p>ماده 21- میعاد تسلیمی آفرها</p>
<p>21.2 اداره می تواند در صورت لزوم، با صدور یک تعدیل طبق ماده 11 دستور العمل برای داوطلبان، میعاد تسلیمی آفر ها را تمدید نماید. در این صورت تمامی حقوق و مکلفیت های اداره و داوطلب در طول میعاد تسلیمی تمدید شده ادامه می یابد.</p>	
<p>22.1 آفر های ناوقت رسیده رد گردیده و بدون باز شدن مسترد میگردند.</p>	<p>ماده 22- آفر های نا وقت رسیده</p>
<p>23.1 داوطلب می تواند، قبل از ختم میعاد تسلیمی آفر ها، با ارسال اطلاعیه کتبی که توسط نماینده با صلاحیت داوطلب امضاء شده باشد و کاپی صلاحیت نامه مربوط موجود باشد، آفر خویش را تعویض، تعدیل و یا از آن انصراف نماید. اطلاعیه کتبی توأم با آفر های تعویض، انصراف یا تعدیل شده بوده و این اطلاعیه باید:</p> <p>1- در مطابقت با مواد 19 و 20 این دستورالعمل ارسال گردیده، بر علاوه پاکت های مربوط نیز با کلمات "انصراف"، "تعویض" یا "تعدیل" نشانی شده باشد.</p> <p>2- قبل از ختم میعاد تسلیمی آفر ها توسط اداره دریافت شده باشد.</p>	<p>ماده 23- انصراف، تعویض و تعدیل آفرها</p>
<p>23.2 تعویض یا تعدیل آفر ها بعد از ضرب الاجل تسلیمی آفر صورت گرفته نمی تواند.</p>	
<p>23.3 هرگونه انصراف، تعویض و تعدیل آفر ها در فاصله زمانی میان ضرب الاجل تسلیمی آفر ها و ختم میعاد اعتبار آفر طوری که در فورمه تسلیمی آفر تذکر رفته بشمول میعاد تمدید شده اعتبار آفر صورت گرفته نمی تواند. انصراف در چنین حالت منتج به عدم مسترد نمودن تضمین آفر یا اجرای اظهار نامه تضمین آفر مطابق ماده 17 دستور العمل برای داوطلبی میگردد.</p>	
<p>23.4 داوطلب تخفیف را تنها در آفر اولی یا در اثر تعدیل در مطابقت با این ماده دستور العمل پیشنهاد می نماید.</p>	
<p>هـ. آفر گشایی و ارزیابی</p>	
<p>24.1 اداره آفر های دریافت شده را بشمول تعدیلات مطابق ماده 23 این دستور العمل در محضر عام در محل، تاریخ و زمان که در صفحه معلومات داوطلبی تذکر رفته، باز می نماید. در صورت ارسال آفر ها بصورت الکترونیکی، روش خاص آفر گشایی مربوط در صفحه معلومات داوطلبی درج گردد.</p>	<p>ماده 24- آفر گشایی و ارزیابی</p>
<p>24.2 در مجلس آفر گشایی، رییس هیئت آفر گشایی ابتدا آفر هایی را که با کلمه "انصراف" نشانی شده و قبل از ختم میعاد تسلیمی آفر ها اطلاعیه انصراف خویش را تسلیم نموده اند، را اعلام و بدون باز شدن مسترد می نماید.</p>	
<p>24.3 هیئت آفر گشایی آفر ها را باز نموده، نام داوطلب، قیم آفر، مجموعه مبلغ هر آفر و هر گونه آفر بدیل (در صورت درخواست یا مجاز بودن آفر بدیل)، هر گونه تخفیف، انصراف، تعویض، تعدیل، موجودیت یا عدم موجودیت تضمین آفر یا اظهار نامه تضمین آفر در صورت لزوم، و سایر جزئیات را که اداره مناسب بداند قرائت می نماید. در آفر گشایی هیچ آفر مسترد نمی گردد، مگر اینکه مطابق بند 1 ماده 22 این دستور العمل نا وقت رسیده باشد. آفر های تعویض و تعدیل تسلیم شده مطابق ماده 23 این دستور العمل برای ارزیابی بیشتر مد نظر گرفته نشده و بدون باز شدن مسترد میگردد.</p>	
<p>24.4 اداره رویداد جلسه آفر گشایی را بشمول معلومات آشکار شده در مطابقت با بند 3 ماده 24 این دستور العمل تهیه می نماید.</p>	

<p>24.5 هیئت آفر گشایی، فورم های معیاری آفر گشایی صادره اداره تدارکات ملی را در جلسه مذکور خانه پری، امضاء و بمنظور مصونیت و عدم تغییر در مندرجات آنها با دقت چسپ شفاف (اسکاستیپ) می نماید.</p> <p>24.6 در صورتیکه داوطلبان جدول قیمت های ارائه شده در آفر و فورم معلومات اهلیت خویش را چسپ شفاف (شکاستیپ) ننموده باشند، هیئت آفر گشایی مکلف است آنها را نیز چسپ شفاف (شکاستیپ) نماید.</p>	
<p>25.1 معلومات مربوط به ارزیابی ابتدایی، وضاحت، ارزیابی مفصل، مقایسه و ارزیابی بعدی اهلیت داوطلبان و پیشنهاد اعطاء قرارداد الی زمان نشر اطلاعیه تصمیم اعطاء قرار داد مطابق بند 4 ماده 34 این دستور العمل محرم بوده، نباید افشاء گردد. هر نوع تلاش توسط داوطلب بمنظور اعمال نفوذ در مراحل ارزیابی ابتدایی، مفصل، ارزیابی بعدی اهلیت داوطلبان و تصمیم اعطای قرار داد منجر به رد آفر وی میگردد. علی الرغم موارد فوق، از زمان آفر گشایی الی عقد قرارداد، در صورتیکه داوطلب تقاضای تماس با اداره را در هر مورد مربوط به مراحل داوطلبی داشته باشد، باید به صورت کتبی آن را انجام دهد.</p>	<p>ماده 25- محرمیت</p>
<p>26.1 اداره می تواند در مورد آفر از داوطلب طور کتبی توضیح مطالبه نماید. توضیح داوطلب نیز بشکل کتبی مطابق مندرج در خواست، صورت گرفته و نمیتواند در محتوا، ماهیت، و قیمت آفر تغییر وارد نماید، مگر اینکه تصحیح اشتباهات محاسباتی را قبول نماید. هر نوع توضیح ارائه شده بدون درخواست اداره، قابل قبول نمی باشد.</p>	<p>ماده 26- توضیح آفر ها</p>
<p>27.1 اداره قبل از ارزیابی مفصل آفر ها، باید موارد ذیل را تشخیص نماید:</p> <p>1- معیارات واجد شرایط مطابق ماده 4 این دستور العمل را بر آورده می سازد؛</p> <p>2- بطور مناسب امضاء گردیده است؛</p> <p>3- دارای تضمین آفر می باشد؛ و</p> <p>4- جوابگوی معیارات و شرایط شرطنامه می باشد.</p>	<p>ماده 27- ارزیابی و تشخیص جوابگوی آفر ها</p>
<p>27.2 آفر جوابگو آفریست که بدون انحراف، استثناء و از قلم افتادگی عمده مطابق با معیارات، شرایط و مشخصات شرطنامه باشد. انحراف، استثناء و از قلم افتادگی زمانی عمده پنداشته می شود که:</p> <p>1- تاثیر قابل ملاحظه بالای حدود، کیفیت یا انجام امور ساختمان داشته باشد؛</p> <p>2- ناسازگاری با اسناد داوطلبی داشته که حقوق اداره یا مکلفیت های داوطلب تحت این قرار داد را بر خلاف شرطنامه محدود نماید؛</p> <p>3- در صورت تصحیح، باعث کاهش موقعیت رقابتی سایر داوطلبان گردد.</p>	
<p>27.3 آفر که در مطابقت به مندرجات شرطنامه جوابگو نباشد رد گردیده و بعداً با اصلاح انحرافات، استثنائات یا قلم افتادگی جوابگو نمیگردد.</p>	
<p>27.4 هیچ مذاکره با داوطلب با نازلترین نرخ یا با سایر داوطلبان صورت گرفته نمی تواند.</p>	
<p>27.5 داوطلب مسؤلیت های منحصیث شرط عقد قرارداد که در شرطنامه از آن تذکر نرفته، را ندارد تا تغییر قیمت یا تعدیل آفر صورت گیرد.</p>	
<p>28.1 اداره آفر های را که در ارزیابی ابتدایی، واجد شرایط شناخته شوند را ارزیابی مالی نموده و به عنوان بخش از ارزیابی مالی جهت تصحیح اشتباهات حسابی بررسی می نماید. تصحیح اشتباهات محاسباتی به شکل ذیل صورت میگیرد:</p> <p>1- هرگاه تفاوتی میان مبلغ به حروف و ارقام وجود داشته باشد، مبلغ به حروف مدار اعتبار خواهد بود.</p> <p>2- در صورت عدم توافق نرخ فی واحد با قیمت مجموعی قلم مربوط، نرخ فی واحد مد نظر گرفته شده، قیمت مجموعی تصحیح میگردد. مگر اینکه از نظر اداره به صورت واضح کدام علامه اعشاری در قیمت فی واحد بیجا تحریر گردیده باشد، که در اینصورت قیمت مجموعی مد نظر گرفته شده و قیمت فی واحد اصلاح می گردد؛</p>	<p>ماده 28 - تصحیح اشتباهات</p>
<p>28.2 هرگاه داوطلب تصحیح اشتباهات محاسباتی آفر خویش را قبول نکند، آفر وی رد و تضمین</p>	

<p>آفر وی غیر قابل استرداد دانسته شده یا اظهارنامه تضمین آفر مطابق جزء 2 بند 5 ماده 17 این دستور العمل اجرا می گردد.</p>	
<p>29.1 آفر ها به واحد پولی افغانی مطابق بند 1 ماده 15 این دستور العمل ارزیابی میگردد، در صورتیکه، داوطلب نرخ مبادله دیگری را استفاده نموده باشد نخست قیمت آفر به واحد پولی افغانی با استفاده از نرخ مبادله مشخص شده مندرج آفر تبدیل و ارزیابی آفر ها صورت میگردد. مگر اینکه در صفحه معلومات داوطلبی طور دیگر ذکر گردیده باشد.</p>	<p>ماده 29- اسعار در ارزیابی آفر</p>
<p>30.1 اداره آفر دارای نازلترین قیمت ارزیابی شده را در مطابقت با معیارات و شرایط و مشخصات تخنیکی مندرج شرطنامه جهت تشخیص جوابگو بودن آن ارزیابی می نماید. در صورتیکه آفر دارای نازلترین قیمت ارزیابی شده، پس از ارزیابی تخنیکی و در صورت لزوم ارزیابی مفصل جوابگو تشخیص گردد، هیئت ارزیابی می تواند پروسه ارزیابی را ختم، گزارش خویش را به امر اعطاء ارائه نماید. در صورتیکه آفر دارای نازلترین قیمت ارزیابی شده، جوابگو تشخیص نگردد، هیئت ارزیابی، آفر بعدی دارای قیمت نازلتر ارزیابی شده را مورد ارزیابی تخنیکی و در صورت لزوم ارزیابی مفصل قرار می دهد.</p>	<p>ماده 30- ارزیابی و مقایسه آفر ها</p>
<p>30.1 اداره در ارزیابی آفر ها، قیمت ارزیابی شده هر آفر را طور ذیل تعیین می نماید: 1- تصحیح اشتباهات محاسباتی مطابق ماده 28 این دستور العمل؛ 2- منهای هر گونه وجه احتیاطی در بل احجام کار و جمع مزد کار که بصورت رقابتی قیمت گذاری شده اند؛ 3- تطبیق یک تعدیل مناسب برای هر گونه تفاوت ها، انحرافات، پیش پرداخت و تاریخ تکمیل بدیل در حدود معقول قبلاً تعیین شده یا پیشنهاد های بدیل در مطابقت به ماده 18 این دستور العمل؛ 4- تطبیق تعدیلات مناسب که انعکاس دهنده تخفیفات یا دیگر تغییر قیمت پیشنهاد شده مطابق بند 5 ماده 23 این دستور العمل؛</p>	
<p>30.2 حق قبول یا رد هر گونه تفاوت، انحراف یا پیشنهاد بدیل برای اداره محفوظ می باشد. تفاوت ها، انحرافات و پیشنهادات بدیل و دیگر عوامل بیشتر از نیاز مندیهای شرطنامه یا اینکه سبب مفاد غیر ضروری اداره گردد، در ارزیابی مد نظر گرفته نمی شود.</p>	
<p>30.3 در ارزیابی آفر، اثر تخمینی هر گونه شرایط تعدیل قیم در جریان اجرای قرارداد تحت ماده 47 شرایط عمومی قرارداد، مد نظر گرفته نمی شود.</p>	
<p>30.4 در صورت که شرطنامه دربرگیرنده دو یا بیشتر از دو بخش باشد، اداره تخفیفات داوطلبان را جهت کاهش هزینه ترکیب تمام بخش ها تطبیق می نماید.</p>	
<p>31.1 ترجیح تدارکات از منابع داخلی در روشنی حکم چهارم طرز العمل تدارکات تطبیق می گردد.</p>	<p>ماده 31- ترجیح داخلی</p>
و اعطاء قرارداد	
<p>32.1 اداره قرارداد را به داوطلب واجد شرایط که آفر جوابگو با نازلترین قیمت ارزیابی شده را ارایه نموده، اعطاء می نماید.</p>	<p>ماده 32 - معیارات اعطاء قرارداد</p>
<p>33.1 علی الرغم ماده 32 این دستور العمل، اداره حق قبول یا رد هر آفر، فسخ مراحل تدارکات و رد تمام آفر ها را در هر زمان پیش از قبولی آفر بدون تحمل کدام مسؤلیت به داوطلب متاثر شده یا داوطلبان دارا می باشد مشروط بر اینکه دلایل رد آفر ها یا فسخ مراحل تدارکات به اسرع وقت بطور رسمی به اطلاع داوطلبان رسانیده شود.</p>	<p>ماده 33- حق قبول هر آفر و رد یک یا تمام آفر ها</p>

<p>34.1 اداره بعد از ختم میعاد اطلاعیه تصمیم اعطای قرارداد و یا رسیدگی به اعتراضات داوطلبان، در صورتیکه قرارداد در حیطة صلاحیت امر اعطای مربوطه باشد، نامه قبولی آفر را به داوطلب برنده ارسال مینماید، در صورتیکه قرارداد در حیطة صلاحیت کمیسیون تدارکات ملی باشد، بعد از منظوری آن کمیسیون، نامه قبولی آفر به داوطلب برنده ارسال می شود. اداره نامه قبولی را بعد از قبول آفر، پیش از ختم میعاد اعتبار آفر به داوطلب برنده ارسال می نماید. این نامه بیان کننده قیمت قرارداد بوده که بعد از اجرا، تکمیل، و مراقبت امور ساختمانی به قراردادی پرداخت میگردد.</p>	<p>ماده 34 - اطلاعیه اعطاء و امضای موافقتنامه قرارداد</p>
<p>34.2 اداره، قرارداد را در مطابقت به شرطنامه، آفر داوطلب برنده ترتیب و بعد از اخذ منظوری امر اعطاء در طی میعاد اعتبار آفر به داوطلب برنده ارسال می نماید. داوطلب برنده مکلف است، قرارداد را در مدت (10) روز بعد از دریافت امضا نموده و به اداره تسلیم نماید</p>	
<p>34.3 اداره بعد از عقد قرارداد با داوطلب برنده، معلومات ذیل را در وبسایت خویش، وبسایت اداره تدارکات ملی و سایر وبسایت های که از طرف اداره تدارکات ملی تجویز میگردد، نشر می نماید:</p> <ol style="list-style-type: none"> 1- نام داوطلبانیکه آفر تسلیم نموده اند؛ 2- قیمت های خوانده شده در آفر گشایی؛ 3- نام و قیمت ارزیابی شده هر آفر؛ 4- نام داوطلبانیکه آفر هایشان رد گردیده و دلایل رد آن؛ 5- نام داوطلب برنده، قیمت ارائه شده، مدت و خلاصه حدود قرارداد اعطا شده. 	
<p>34.4 بعد از نشر اطلاعیه عقد قرارداد، در صورتیکه داوطلبان غیر موفق دلایل عدم موفقیت آفر خویش را بصورت کتبی از اداره مطالبه نمایند. اداره پاسخ خویش را بصورت کتبی در اسرع وقت با ذکر دلایل عدم انتخاب آفر ارائه می نماید.</p>	
<p>35.1 داوطلب برنده مکلف است، در خلال مدت (10) روز بعد از دریافت نامه قبولی آفر، تضمین اجرای قرارداد را در مطابقت با شرایط عمومی قرارداد، در فورم تضمین اجرا که شامل قسمت 8 (فورمه های قرارداد) یا سایر اشکال قابل قبول به اداره باشد به اسعار که در نامه قبولی آفر از آن نامبرده شده است، ارائه نماید.</p>	<p>ماده 35- تضمین اجراء</p>
<p>35.2 در صورت ارائه تضمین اجرا بشکل تضمین بانکی، داوطلب می تواند تضمین اجرا را از یک بانک مقیم در جمهوری اسلامی افغانستان یا بانک خارجی قابل قبول اداره که نمایندگی بمنظور اجرای این تضمین در جمهوری اسلامی افغانستان داشته باشد، فراهم نماید.</p>	
<p>35.3 در صورتیکه داوطلب برنده نتواند شرط بند 1 ماده 35 و بند 3 ماده 34 این دستور العمل را برآورده سازد، اعطای قرارداد فسخ و تضمین آفر مسترد نمیگردد.</p> <p>35.4 اداره فوراً پس از دریافت تضمین اجرا و تثبیت صحت و سقم آن، داوطلبان غیرموفق را از عقد قرارداد با داوطلب برنده و عدم موفقیت آنان طور کتبی اطلاع داده و تمام تضمینات آفر آنان را مسترد می نماید.</p>	
<p>36.1 اداره پیش پرداخت را در مقابل تضمین پیش پرداخت که در شرایط عمومی قرارداد از آن تذکر رفته، می پردازد. پیش پرداخت نمی تواند بیشتر از مبلغ مندرج صفحه معلومات داوطلبی باشد. فورم تضمین بانکی پیش پرداخت شامل فورمه های قرارداد و تضمین قسمت 9 این شرطنامه می باشد.</p>	<p>ماده 36- پیش پرداخت و تضمین پیش پرداخت</p>
<p>37.1 مرجع حل و فصل منازعات در شرایط خاص قرارداد درج میگردد.</p>	<p>ماده 37- مرجع حل و فصل منازعات</p>
<p>38.1 هرگاه داوطلب در نتیجه تخلف از احکام قانون و طرزالعمل تدارکات متضرر یا خساره مند گردیده یا گردد، می تواند اعتراض خویشرا به اداره و در صورت لزوم درخواست تجدید نظر را به کمیته بررسی اداری که محل و آدرس آن در صفحه معلومات داوطلبی مشخص گردیده، ارسال نماید.</p>	<p>ماده 38- حق شکایت داوطلبان</p>

<p>{(به تمام داوطلبان هدایت داده می شود تا موادات صفحه معلومات داوطلبی را بطور دقیق مطالعه نموده و مطابق به ان عمل نمایند)}</p>	
<p>الف. عمومیات</p>	
<p>اداره {وزارت دفاع ملی ریاست تدارکات} می باشد.</p>	<p>ماده 1 دستور العمل برای داوطلبان</p>
<p>نام و شماره این داوطلبی: تهیه مواد و اجرای احجام پروسه کاری امورات (ساختمانی اعمار تعمیر) مسجد شریف (450) نفری برای لوای اول قوماندانی فرقه ۲۱۹ عمرثالث ازبابت سال مالی ۱۴۰۳ و قرارداد در یک بخش می باشد. نام و شماره بخش های شامل این داوطلبی عبارتند از: یک لات حصه میباشد. {وزارت دفاع ملی-۱۴۰۳-امور ساختمانی-۰۱۱۰-۲۵۱۰۵}</p>	
<p>نوع قرارداد {فی واحد} میباشد.</p>	
<p>تاریخ تکمیلی امـــــور ساختمان { بعد از تاریخ عقد قرارداد به میعاد (144) روز } مطابق شرایط شعبه نیاز مند می باشد.</p>	<p>ماده 1.2 دستور العمل برای داوطلبان</p>
<p>نام اداره تدارکاتی در بند 1 ماده 1 دستور العمل برای داوطلبان درج گردیده است.</p>	<p>ماده 1.1 دستور العمل برای داوطلبان</p>
<p>پروژه {کوئیدجوی(25105)فند دولتی اختیاری از بودجه پروژه پلان شده جدید سال مالی 1403} می باشد.</p>	
<p>داوطلبان کشور های ذیل واجد شرایط نمی باشند: {قابل تطبیق نیست }</p>	<p>ماده 4.1 دستور العمل برای داوطلبان</p>
<p>لست شرکت های محروم شده و تحت پروسه محرومیت از اشتراک در تدارکات عامه از آدرس ذیل قابل دریافت می باشد: {www.npa.gov.af} شرکت های تحت محرومیت و شرکت های محروم شده</p>	<p>ماده 4.3 دستور العمل برای داوطلبان</p>
<p>در صورت تعدیل معلومات مندرج بند 3 ماده 5 دستور العمل برای داوطلبان: { "قابل تطبیق نیست" }</p>	<p>ماده 5.3 دستور العمل برای داوطلبان</p>
<p>فیصدی مجاز واگذاری به قراردادی فرعی: در صورتیکه فرمایش دهنده اداره تدارکاتی موافقه داشته باشد (20%) بیست فیصد از حجم قرارداد را میتواند به قرارداد فرعی بدهد.</p>	<p>ماده 5.37 جزء 10 دستور العمل برای داوطلبان</p>
<p>در صورت ورود تعدیل در اهلیت لازم مطالبه شده از داوطلبان که مندرج بند 4 ماده 5 دستور العمل برای داوطلبان میباشد: {لست مندرج ماده 5.4 دستور العمل برای داوطلبان قابل تطبیق است }</p>	<p>ماده 5.4 دستور العمل برای داوطلبان</p>
<p>در صورت تعدیل معیارات اهلیت مندرج بند 5 ماده 5 دستور العمل برای داوطلبان: {مطابق موادات مندرج ذیلاً قابل تطبیق است }</p>	<p>ماده 5.5 دستور العمل برای داوطلبان</p>
	<p>ماده 5.5 جزء 1 دستور العمل برای داوطلبان</p>

6 در صورت تطبیق ارزیابی قبلی اهلیت، این ماده حذف گردد.
 7 اعطای قراردادی فرعی در روشنی ماده سی و ششم قانون تدارکات و حکم یکم و پنجم طرز العمل تدارکات صورت می گیرد.

<p>حجم معاملات دوسال داوطلب در خلال پنج سال اخير:</p> <p>مبلغ (14,000,000) میلیون افغانی باشد.</p> <p>نوت: به اساس فيصله شماره (3112) مورخ 1397/11/29 کمیسیون محترم تدارکات ملی در پروسه های تدارکاتی، تصدی ها و شرکت های دولتی از ارایه اسناد توانایی حجم مالی و معاملات معاف هستند.</p> <p>نوت: معیارات فوق الذکر مطابق متحدالمال شماره NPA/PPD/C22/1397 اداره تدارکات ملی تعیین گردیده است.</p>	<p>داوطلبان</p>
<p>تعداد پروژه های مشابه: مطابق متحدالمال NPA-PPD-C22-1397</p> <p>تطبيق و تکمیل یک قرارداد حداقل مبلغ (8,400,000) افغانی یا مجموع دو قرارداد مبلغ (12,050,000) افغانی می باشد بانوعیت ساختمان و پیچدگی مشابه تدارکات مورد نظرکه در خلال ده سال اخير تطبيق و تکمیل گردیده باشد.</p>	<p>ماده 5.5 جزء 2 دستور العمل برای داوطلبان</p>
<p>تجهيزات ضروری که توسط داوطلب تهیه میگردد شرکت های شامل پروسه داوطلبی مکلف به تهیه اسناد مالکیت، سند خرید، سند گمرک و سند کرایه گیری ماشینزری مورد نیاز پروژه میباشد.</p> <p>لیست ذیل شامل ماشینزری نظر به ماهیت ونوعیت پروژه بادر نظر داشت کمیت، تناژ، مشخصات تخنیکي و سایر خصوصیات لازم میباشد:</p> <p>1- انتخاب لباس کار.</p> <p>2- لباس باید مناسب نوع کار و همچنین وضعیت اب هوای منطقه باشد.</p> <p>3- لباس کار باید مناسب اندام و اندازه باشد.</p> <p>4- جیب های لباس کار باید کوچک حتی الامکان تعداد آنها کم باشد.</p> <p>-انجنیر مسلکی (یک نفر) -انجنیران کنترل کیفیت و مصونیت کار (یک نفر) -مدیر تهیه و تدارک تجهیزات (یک نفر) - کارگر ماهر یعنی معاون (انجنیر) یا سرکارگر (یک نفر) - کارگر غیر ماهر نظر به لزوم دید ساحه کار</p>	<p>ماده 5.5 جزء 3 دستور العمل برای داوطلبان</p>
<p>مبلغ حد اقل دارائی های سیال (نقدی) یا انواع اعتبارات (قرضه)، خالص سایر تعهدات داوطلب مطابق متحدالمال NPA-PPD-C22-1397: {مبلغ (3,594,000) افغانی در اکونت نمبر خویش داشته باشد} داوطلبان اسناد بانکی شامل (صورت حساب یا اعتبار نامه های بانکی) خویش را از تاریخ نشر اعلان تدارکات الی ختم معیاد تسلیمی افر ارایه نماید.</p> <p>تصدی ها و شرکت های دولتی از ارایه اسناد توانمندی مالی معاف هستند.</p>	<p>ماده 5.5 جزء 5 دستور العمل برای داوطلبان</p>
<p>ب. مندرجات شرطنامه</p>	
<p>جهت دریافت توضیح در مورد این شرطنامه، به آدرس و معلومات ارتباطی ذیل مراجعه گردد:</p> <p>مطابق به مواد ماده 10.1 دستور العمل برای داوطلبان به آدرس ذیل مراجعه گردد.</p> <p>{ ریاست تدارکات معاونیت تامینات، تکنالوژی و لوژستیک وزارت دفاع ملی مقیم خواجه بغراء واقع گارد سابقه }</p> <p>{ مدیریت تدارکات امور ساختمانی }</p> <p>{ اطاق نمبر 213 منزل دوم بلاک 5 ریاست تدارکات وزارت دفاع ملی گارد سابقه خواجه بغراء ناحیه 15 کابل }</p> <p>{ انجنیر رحمت الله (ذاکر) مدیر تدارکات امور ساختمانی نمبر تیلیفون (0202612097) مسول بخش: مایل آغا (سلطانی) }</p> <p>{ آدرس الکترونیکی (ایمیل آدرس) }</p>	<p>ماده 10.1 دستور العمل برای داوطلبان</p>
<p>ج. تهیه آفرها</p>	

<p>آفر به زبان { دری یا پشتو } ارائه می‌گردد.</p>	<p>ماده 12.1 دستور العمل برای داوطلبان</p>
<p>داوطلب باید همراه با آفر خویش اسناد اضافی ذیل را ارائه نماید:</p> <p>تضمین آفر (در مطابقت با ماده 17 این دستور العمل).</p> <p>- بل احجام کاری قیمت گذاری شده.</p> <p>- فورمه تسلیمی آفر داوطلبی نمبر (01).</p> <p>- اسناد و فورم معلومات داوطلب (02).</p> <p>- فورمه نامه قبولی (03) :</p> <p>علاوه بر آن داوطلب اسناد و مدارک مهروامضا شده ذیل را توأم با آفر خویش ارائه بدارد.</p> <p>- کاپی جواز شرکت و اساسنامه شرکت.</p> <p>- لست ماشینزری و لست کارمندان کلیدی شرکت.</p> <p>- تعهدنامه امضاشده توسط داوطلب مبنی بر اینکه از پرداخت دیون عاجز نبوده و در حالت ورشکستگی و انحلال قرار ندارد.</p> <p>- تعهدنامه امضاشده توسط داوطلب مبنی بر نداشتن تضاد منافع در تدارکات.</p> <p>- تعهدنامه امضاشده توسط داوطلب مبنی بر عدم محکومیت بالاثر تخلف در تجارت در خلال دو سال قبل از اشتراک در داوطلبی.</p> <p>- تعهدنامه امضاشده توسط داوطلب مبنی بر اینکه موصوف و یا یکی از کارمندان و مدیران مربوطه وی مطابق ماده (49) قانون محروم نگردیده باشد.</p> <p>مطابق فقره (2) حکم (17) طرز العمل تدارکات یک نقل از اوراق ثبت و راجستر مالییه، سند تصدیق از تصفیه حساب مالیات آخرین دوره.</p> <p>- مطابق متحدالمال شماره (NPA/PPD/No.16/1395) داوطلب مکلف است مکتوب تصفیه حسابات مالیاتی آخرین دوره ی قبل از افراگشائی (صادره وزارت محترم مالییه) را ضم آفر خویش ارائه نماید. هرگاه تصفیه حسابات مالیاتی داوطلب در جریان باشد، وی میتواند سند مبین تحت دوران بودن تصفیه حسابات مالیاتی (صادره محترم وزارت مالییه را ارائه نماید).</p> <p>جدول قیمت دار بل احجام کاری و فورم های (01.02.03) باید از طرف شرکت اسکا شتیب گردد.</p> <p>فورم اظهار معلومات مالکیت ذینفع</p> <p>تمام اوراق شرطنامه توسط شخص مسول شرکت مهر و امضا گردد.</p> <p>مطابق بند (4) حکم (50) طرز العمل قانون تدارکات در صورتیکه داوطلب در فورم معلوماتی داوطلب از ارائه معلومات پیرامون سرمایه مالی و قرارداد های اجرا شده خویش متنکر نگردیده و به ضم بودن این اسناد نیز اشاره ننموده باشد آفران غیر ج. ا. بگو پنداشته میشود.</p> <p>- مطابق متحدالمال شماره NPA/PPD/No-25/1397 و فیصله شماره (2993) مورخ 1397/10/09 کمیسیون محترم تدارکات ملی منبع تصدی ها و شرکت های دولتی حین عقد قرارداد با ادارات دولتی از تضمینات آفر و اجراء معاف می باشد.</p> <p>به اساس فیصله شماره (3112) مورخ 1397/11/29 کمیسیون محترم تدارکات ملی در پروسه های تدارکاتی تصدی ها و شرکت های دولتی از ارائه اسناد توانمندی مالی و حجم معاملات معاف می باشد.</p>	<p>ماده 13 جزء 6 دستور العمل برای داوطلبان</p>
<p>قیم قرارداد { قابل تعدیل نیست }.</p>	<p>ماده 14.4 دستور العمل برای داوطلبان</p>
<p>اسعار { واحد پول افغانی } می باشد.</p>	<p>ماده 15.1 دستور العمل برای داوطلبان</p>
<p>منبع نرخ تبادل اسعار { در افغانستان بانک } می باشد.</p>	<p>ماده 15.2 دستور العمل برای داوطلبان</p>
<p>میعاد اعتبار آفر { اعتبار از تاریخ بازگشائی آفر (90) نود روز تقویمی } می باشد.</p>	<p>ماده 16.1 دستور العمل</p>

	برای داوطلبان
ماده 17.2 دستورالعمل برای داوطلبان	آفر شامل "تضمین آفر با استفاده از فورمه تضمین آفر شامل قسمت 9 فورمه های قرارداد و تضمینات صادر شده باشد". تضمین آفر مبلغ (359000) سه صد و پنجاه و نه هزار افغانی به شکل تضمین بانکی { می باشد. ضمانت بانکی باید مدت (28) بیست و هشت روز بیشتر از مدت اعتبار افر باشد. (یعنی مدت اعتبار تضمین افر حداقل (118) روز باشد. نوت: تضمین افر در نسخه اصلی تسلیم داده شود، کاپی واسکن ان قابل قبول نیست. واحد پولی تضمین آفر { واحد پولی افغانی و یا اسعار قبول شده } می باشد.
ماده 18.1 دستورالعمل برای داوطلبان	آفر های بدیل { قابل قبول نیست }.
ماده 19.1 دستورالعمل برای داوطلبان	تعداد کاپی های آفر که تسلیم میگردند. { تمام اسناد در یک نسخه اصلی ارائه گردیده و یک کاپی آنها نیز ارائه گردد. } - داوطلب مکلف است تا بعد از مطالعه شرطنامه خصوصی و لایحه کار آفر خویش را ارائه نماید.
ج. تسلیمی آفر ها	
ماده 20.1 دستورالعمل برای داوطلبان	ارائه آفر ها بصورت الکترونیکی . { قابل قبول نیست }
ماده 20.2 جزء 1 دستورالعمل برای داوطلبان	صرف به مقاصد ارائه آفر، آدرس اداره عبارت است از: آدرس: { ریاست تدارکات مقیم خواجه بغراء واقع گارد سابقه } منزل و شماره اطاق: { بلاک 5 منزل (2) اطاق نمبر (213) } شهر: { ناحیه (15) شهر کابل افغانستان }
ماده 20.2 جزء 2 دستورالعمل برای داوطلبان	نام و نمبر تشخیصیه این داوطلبی تهیه مواد و اجرای احجام پروسه کاری امورات (ساختمانی اعمار تعمیر) مسجد شریف (450) نفری برای لوی اول قوماندانی فرقه ۲۱۹ عمرثالث از بابت سال مالی ۱۴۰۳ دارای شماره داوطلبی: (وزارت دفاع ملی-۱۴۰۳-امور ساختمانی-۰۱۱۰-۲۵۱۰۵)
ماده 20.2 جزء 3 دستورالعمل برای داوطلبان	پاکت شرطنامه حاوی هشدار اینکه قبل از تاریخ { آفرگشایی } بازنگردد.
ماده 21.1 دستورالعمل برای داوطلبان	ضرب الاجل برای تسلیمی آفرها: از نشر اعلان الی ساعت (10:00) بجه قبل از ظهر مورخ 06/04/1403 ریاست تدارکات در اطاق آفرگشایی. در صورتیکه تاریخ معین شده برای تسلیمی آفرها به روز رخصتی تصادف نماید افرها در روز بعدی اعتبار از شروع رسمیات تا شروع ساعت آفرگشایی تسلیم و افرها بازگشایی خواهند شد.
ماده 23.3 دستورالعمل برای داوطلبان	میعاد اعتبار آفر { از روز آفرگشایی آفر (90) نود روز تقویمی } می باشد.
د. آفر گشایی و ارزیابی	

<p>جلسه آفر گشائی در مکان ذیل دایر می گردد:</p> <p>آدرس: { ریاست تدارکات واقع خواجه بغرا مقیم گارد سابقه تعمیر کمیسیون های تدارکاتی ریاست تدارکات }</p> <p>زمان و تاریخ آفرگشائی: { 06 / 04 / 1403 } ساعت (10:00) بجه قبل از ظهر، روز (چهارشنبه) می باشد.</p> <p>در صورتیکه تاریخ معین شده به روز رخصتی تصادف نماید افرها در روز بعدی در همان ساعت تعیین شده بازگشائی خواهند شد.</p>	<p>ماده 24.1 دستور العمل برای داوطلبان</p>
<p>ترجیح تدارکات از منابع داخلی مطابق حکم چهارم طرز العمل تدارکات حسب ذیل تطبیق می گردد.</p> <p>1- تولیدات داخلی در مقایسه تولیدات خارجی (25%).</p> <p>2- شرکت های داخلی و شرکت های خارجی مقیم افغانستان در مقایسه شرکت های خارجی غیر مقیم (10%) مطابق متحدالمال شماره (NPA/PPD/C20/1396)</p> <p>3- داوطلب داخلی زن در مقایسه داوطلب داخلی و داوطلب خارجی مقیم افغانستان (5%) می باشد.</p> <p>4- شرکت های خارجی که شرکای داخلی (جاینت وینچر) دارند و یا متعهد به داشتن قراردادی فرعی داخلی می باشند در مقایسه سایر شرکت های خارجی (5%) می باشد.</p> <p>هر داوطلب میتواند صرف از یکی از امتیازات ترجیح مندرج فقره (1) این حکم مستفید شود.</p> <p>- در صورتیکه قراردادی از امتیاز ترجیح داخلی مستفید شده اما تولیدات غیر داخلی را اكمال نموده باشد تابع پرداخت (25%) جریمه از قیمت مجموعی قلم یا اقلام مربوط میگردد.</p> <p>6- داوطلب که از امتیاز ترجیح داخلی مستفید و طبقاً قرارداد با وی عقد گردیده مکلف است اسناد، مدارک و تصدیقنامه های مبنی بر ارایه تولیدات داخلی را از شرکت ها و فابریکه های تولیدی مربوط ارایه نمایند در غیر اینصورت، پرداخت مربوطه قراردادی الی ارایه اسناد تصدیق شده معطل قرار داده میشود. شرکت ها و فابریکه های تولیدی که مستقیماً قرارداد را عقد مینمایند از این حکم مستثنی میباشند. مطابق متحدالمال شماره NPA/PPD/NO.29/1399</p>	<p>ماده 31.1 دستور العمل برای داوطلبان</p>
<p>ه. اعطا عقد قرارداد</p>	
<p>تضمین اجرای قابل قبول اداره، تضمین بانکی می باشد.</p> <p>تضمین اجرا قرارداد (طبق قانون و طرز العمل تدارکات) از قیمت نهائی قرارداد می باشد، که بعد از صدور نامه قبولی الی (10) یوم از جانب داوطلب برنده آماده میگردد.</p> <p>نوت: مطابق متحدالمال شماره NPA/PPD/NO-25/1397 و فیصله شماره (2993) مورخ 1397/10/09 کمیسیون محترم تدارکات ملی، تصدیق ها و شرکت های دولتی از ارایه تضمینات آفر و اجرا معاف میباشند.</p>	<p>ماده 35.1 دستور العمل برای داوطلبان</p>
<p>پیش پرداخت { قابل اجرائیست }.</p>	<p>ماده 36.1 دستور العمل برای داوطلبان</p>
<p>اعتراضات به آدرس ذیل ارسال شده می تواند:</p> <p>ریاست تدارکات</p> <p>همولوی عبدالجبار " عمری " رئیس تدارکات</p> <p>آدرس: { ریاست تدارکات واقع خواجه بغرا مقیم گارد سابقه بلاک (5) منزل دوم اتاق (213) }</p> <p>شهر: { ناحیه (15) شهر کابل افغانستان }</p> <p>در صورت عدم ارائه پاسخ توسط اداره در خلال مدت (7) روز و یا عدم قناعت داوطلب معترض به پاسخ اداره، داوطلب می تواند درخواست های تجدید نظر را به اداره تدارکات ملی ارسال دارد.</p>	<p>ماده 38.1 دستور العمل برای داوطلبان</p>

قسمت سوم: فرم‌ها

فرم‌های داوطلبی

عنوان فرمه	شماره فرمه
فرمه تسلیمی آفر	فرمه امور ساختمانی کوچک/01
فرمه معلومات اهلیت داوطلب	فرمه امور ساختمانی کوچک /02
فرمه نامه قبولی آفر	فرمه امور ساختمانی کوچک /03

فورمه تسليمی آفر فورمه امور ساختمانی کوچک/01

داوطلب این فورمه را خانه پری و همراه با آفر خویش تسليم می نماید.

اداره: *لژیست تدارکات معاونیت تامینات، تکنالوژی و لوژیستیک وزارت دفاع ملی*

شماره داوطلبی: ()

عنوان تدارکات:

مایان که در زیر این فورمه امضا نموده ایم، اظهارمینمائیم اینکه:

ما شرطنامه را دقیق مطالعه کردیم و هیچ ملاحظه یی در قسمت آن بشمول ضمیمه شماره: *لشماره و تاریخ صدور ضمیمه در صورت لزوم درج گردید* نداشته و پیشنهاد اجرای *لعنوان و نمبر تشخیصیه قرارداد* در مطابقت به *شرایط عمومی قرارداد* به

قیمت مجموعی آفر ما به استثنای هرگونه تخفیفات پیشنهاد شده در ذیل عبارت است از: *لقیمت مجموعی آفر به حروف و ارقام، بیانگر مبالغ مختلف و اسعارهای مربوطه درج گردید* می باشد.

1. تخفیفات پیشنهاد شده: در صورتیکه آفر ما قبول شود، تخفیفات ذیل قابل اجرا خواهد بود:

(1) قیمت مجموعی تخفیفات به حروف:

(2) قیمت مجموعی تخفیفات به ارقام: *لهر تخفیف پیشنهاد شده و اقلام مشخص شده بل احجام کار را که قابل اجرا است، با جزئیات آن مشخص کنید*؛

ما جهت اجرای این قرارداد، مبلغ *لمبلغ و فیصدی به ارقام و حروف* درج گردید را منحیث پیش پرداخت درخواست می نمائیم.

ما میدانیم که اداره مکلف به قبولی آفر دارای نازلترین قیمت ارائه شده و یا هر آفر دریافت شده دیگر نیست. ما بدینوسیله تصدیق می داریم که این آفر در مطابقت با ميعاد اعتبار و در صورت لزوم تضمین آفر یا اظهار نامه تضمین آفر مندرج *صفحه معلومات داوطلبی* می باشد.

آفر ما برای ميعاد مشخص در بند 1 ماده 16 *لدستور العمل برای داوطلبان*، سر از تاریخ ضرب الاجل تسليمی آفرها در مطابقت با بند 1 ماده 21 *لدستور العمل برای داوطلبان* اعتبار داشته و در هر زمان قبل از ختم تاریخ اعتبار آن بالای ما الزامی و قابل قبول بوده میتواند؛

هرگاه آفر ما قبول شود، ما تعهد میسپاریم که تضمین اجراء را در مطابقت با بند 1 ماده 35 *لدستور العمل برای داوطلبان*، بخاطر اجرای بموقع قرارداد فراهم می نمائیم؛

ما بشمول هر قراردادی فرعی یا اکمال کننده های هر بخش این قرارداد، دارای تابعیت کشور واجد شرایط مطابق بند 1 ماده 4 *لدستور العمل برای داوطلبان* می باشیم.

ما هیچ گونه تضاد منافع مطابق بند 2 ماده 4 *لدستور العمل برای داوطلبان*، نداریم.

ما بشمول قراردادیان فرعی یا اکمال کننده ها برای هر بخش این قرارداد در جمهوری اسلامی افغانستان مطابق به بند های 3 و 4 ماده 4 *لدستور العمل برای داوطلبان*، محروم شناخته نشده ایم.

نام: { }

وظیفه: { }

امضاء: { } تاریخ: { }

فرمه معلومات اهليت داوطلب

فرمه امور ساختماني كوچك/02

اين فرمه توسط داوطلب خانه پري و جهت ارزيابي اهليت و يا تصديق ارزيابي قبلي اهليت در مطابقت به ماده 5 دستور العمل براي داوطلبان استفاده ميگردد. اين معلومات در قرارداد درج نميگردد. در صورت ضرورت داوطلب مي تواند در جدول هاي موجود رديف ها و ستون هاي اضافي علاوه و صفحات اضافي ضميمه گردد. در صورت استفاده اين فرمه جهت تصديق ارزيابي قبلي اهليت، داوطلب بايد صرف معلومات تجديد شده را درج نمايد.

1. داوطلب يا داوطلب مشترك (JV)

1.1 حالت حقيقي داوطلب: {

محل ثبت: {

آدرس تجارتي: {

صلاحيت نامه امضا كننده آفر: {

1.2 حجم معاملات ساختماني اجرا شده در جريان تعداد مطابق به جزء 1 بند 5 ماده 5 صفحه معلومات داوطلبي درج گردد { سال گذشته، به مبلغ { مي باشد.

1.3 تعداد قرارداد امور ساختماني با ماهيت و مبلغ مشابه اجرا شده منحيث قراردادي اصلي در جريان تعداد مطابق به جزء 2 بند 5 ماده 5 صفحه معلومات داوطلبي درج گردد { سال گذشته: جدول زير خانه پري گردد، در صورت لزوم رديف علاوه گردد { مي باشد، هكذا داوطلب ميتواند به ضم بودن اسناد در جدول ذيل اشاره نموده اسناد را ضم نمايند

نام پروژه و کشور	نام طرف قرارداد و شخص ارتباطی	نوعیت امور ساختمان تکمیل شده و سال تکمیل آن	ارزش مجموعی قرارداد

1.4 تجهيزات عمده پشنهاده شده داوطلب جهت انجام كار امور ساختمان جهت تکمیل جدول ذيل به جزء 3 بند 5 ماده 5 دستور براي داوطلبان مراجعه گردیده و تمام معلومات درخواست شده درج اين جدول گردد. در صورت لزوم رديف اضافي علاوه گردد { مي باشد.

1.5 داوطلب مكلف است تا به ضم بودن تجهيزات خویش در جدول ذيل اشاره نموده و اسناد را ضم آفر خویش نمايند.

نام تجهيزات	تشریح تجهيزات بشمول (تاریخ ساخت و مدت کارایی)	حالت تجهيزات (جدید، خوب، کهنه، و تعداد قابل دسترس)	ملکیت، کرایه، و یا خرید با ذکر طرف های مقابل کرایه و خرید

1.6 اهليت و تجارب کارمندان کلیدی جهت اداره و اجرای قرارداد { جدول ذيل با اضافه نمودن رديف ها در صورت ضرورت، تکمیل گردد. معلومات بيوگرافيک ضميمه گردیده و نیز به جزء 4 بند 5 ماده 5 دستور العمل براي

داوطلبان و بند 1 ماده 9 شرایط عمومی قرارداد، مراجعه گردد} می باشد. به ضم بودن تجارب خویش اشاره نموده و اسناد ضم نمایند.

وظیفه	نام	تعداد سالهای تجربه کاری (عمومی)	سالهای تجربه کاری در این وظیفه

1.7 قراردادیان فرعی و شرکت های مربوط: جدول ذیل با اضافه نمودن ردیف ها در صورت ضرورت، و نیز با مراجعه به ماده 7 شرایط عمومی قرارداد، تکمیل گردد} می باشند. یا در نظر داشت ماده 5.3 جزء 10 دستورالعمل برای داوطلبان به ضم بودن اسناد لازم اشاره و اسناد را ضم آفر خویش نمایند.

وظیفه	نام	تعداد سالهای تجربه کاری (عمومی)	سالهای تجربه کاری در این وظیفه

1.8 گزارش تفیش هر سال گذشته، بیلانس شیت و بیانیه مفاد و ضرر تأیید شده توسط مفتش مستقل }
 1.9 شواهد دسترسی به منابع مالی جهت تکمیل نمودن معیار اهلیت: دارائی سیال (نقدی)، دسترسی به انواع اعتبارات (قرضه) و سایر اسناد منابع مالی } فهرست آن ترتیب و کاپی های اسناد حمایتی ضمیمه } . داوطلب مکلف است نسبت تعهدات مالی برای سایر قرارداد ها و آفر های ارائه شده را نیز ارائه نماید و به ضم بودن اسناد لازم اشاره نماید.

1.10 بمنظور تثبیت صحت و سقم مدارک منابع مالی، به بانک های ذیل تماس گرفته می شود:
 {نام، آدرس، شماره تلفون و فکس بانک درج گردد}

()

1.11 معلومات در مور دعوی حقوقی جاری مرتبط به داوطلب: جدول ذیل با اضافه نمودن ردیف در صورت ضرورت، تکمیل گردد}

طرف های دیگر	دلیل منازعه	مبلغ منازعه

1.12 پروگرام، روش کار، و تقسیم اوقات کار پیشنهاد شده: } فهرست ترتیب گردد}
 توضیحات، نقشه ها، و چارت ها مورد نیاز جهت تکمیل نمودن معیار شرطنامه: } فهرست ترتیب گردد}

2. شرکت مشترک (JV)

2.1 معلومات مندرج فهرست 1.1 الی 1.10 فوق برای هر شریک شرکت مشترک ارائه گردد.

2.2 معلومات مندرج 1.11 برای شرکت مشترک ارائه گردد.

2.3 صلاحیت نامه که صلاحیت امضای آفر از جانب شرکت مشترک را ارائه میدارد، ضمیمه گردد.

2.4 موافقتنامه شرکای شرکت مشترک که بالای تمام شرکا الزامیت قانونی داشته باشد و نشان دهنده موارد ذیل باشد ضمیمه گردد:

(1) تمام شرکا بصورت مشترک و انفرادی در اجرای این قرارداد در مطابقت به شرایط قرارداد، مسؤل می باشند.

(2) یکی از شرکا منحصی شریک اصلی نامیده شده و مسؤل قبول مسؤلیت ها و پذیرش رهنمود ها به نمایندگی از سایر شرکا می باشد؛

(3) تطبیق تمام قرارداد بشمول پرداخت ها به شریک اصلی صورت میگیرد.

3. نیازمندیهای اضافی

3.1 داوطلبان باید معلومات اضافی مورد نیاز مندرج صفحه معلومات داوطلبی را ارائه نماید.

نام: {
وظیفه: {
امضاء:
تاریخ:

فورم نامه قبولی آفر 9
فورمه امور ساختمانی کوچک/03

تاریخ: {تاریخ صدور این نامه را درج نمایید}
از: {ریاست تدارکات معاونیت تامينات تکنالوژی و لوژستیک وزارت دفاع ملی}
آدرس: {مقیم خواجه بغراء واقع گارد سابقه}
به شرکت برنده که صادر میشود و نمبر جواز آن: {
آدرس داوطلب: {

این نامه قبولی آفر به تاسی از ماده بیست و سوم قانون تدارکات و حکم هشتاد و پنجم طرز العمل تدارکات صادر و بموجب آن اطلاع داده میشود که آفر ارائه شده مؤرخ {تاریخ را به ترتیب روز، ماه و سال بنویسید} شما برای تدارک {نم نام پروژه یا قرارداد را بنویسید}، به قیمت قطعی مجموعی مبلغ {مبلغ را به ارقام و حروف بنویسید}، طوریکه در مطابقت با دستور العمل برای داوطلبان مندرج شرطنامه مربوطه، تدقیق و تصحیح شده است توسط این اداره قبول گردیده است.

لذا از شما تقاضا میگردد الی مدت ده (10) روز تقویمی از تاریخ صدور این نامه، در مطابقت به مواد فوق الذکر قانون و طرز العمل تدارکات و مواد بیست و هشتم قانون و حکم هفتاد و هشتم طرز العمل، تضمین اجرای قرارداد را طوریکه در شرطنامه مربوطه درج و در ذیل تذکر گردیده، به اداره تسلیم نمایید، در غیر آن در مطابقت به ماده بیست و نهم قانون تدارکات، تضمین آفر شما قابل استرداد نخواهد بود. معلومات مزید در جدول ذیل درج می باشد:

مشخصات تدارکات/ قرارداد:
شماره تشخیصیه تدارکات:
قیمت مجموعی قرارداد: {قیمت مجموعی قرارداد را به ارقام و حروف درج نمایید}.....
نوعیت تضمین اجرای قرارداد: {دریکی از بانک ها به شکل بانک گرنٹی}
مقدار تضمین اجرای قرارداد: {
زمان عقد قرارداد: { / 1403 }
مکان عقد قرارداد: {تعمیر /فرگشائی ریاست تدارکات معاونیت تامينات تکنالوژی و لوژستیک وزارت دفاع ملی}

همچنین غرض مطالعه و مزید معلومات شما، مسوده موافقتنامه قرارداد ضمیمه این نامه به شما ارسال گردید.

نام و تخلص:

وظیفه:

امضاء و تاریخ 10

9 طبق فقره (1) حکم هشتاد و پنجم طرز العمل تدارکات؛ اداره مکلف است، بعد از ختم میعاد اطلاعیه تصمیم اعطای قرارداد و یا رسیدگی به اعتراضات داوطلبان، در صورتیکه قرارداد در حیطة صلاحیت آمر اعطای مربوطه باشد، نامه قبولی آفر را به داوطلب برنده ارسال نماید، در صورتیکه قرارداد در حیطة صلاحیت کمیسیون تدارکات ملی باشد، بعد از منظوری این کمیسیون، نامه قبولی آفر به داوطلب برنده ارسال می شود.

10 این نامه، باید توسط شخصیکه شرطنامه ها و یا ضمایم را امضاء نموده است، امضا شود. این نامه منحصراً یادداشت های تدارکاتی حفظ میگردد.

قسمت چهارم: شرایط عمومی قرارداد

شرایط عمومی قرارداد، شرایط خاص قرارداد و سایر اسناد است شده ذیل یک سند مکمل بوده و بیانگر حقوق و مکلفیت های طرفین قرارداد می باشد.

این شرایط عمومی در قرارداد های فی واحد (admeasurements) استفاده گردیده و با ورود تغییرات مندرج پا ورقی ها در قرارداد های با بالمقطع نیز استفاده میگردد.

الف: عمومیات	
ماده 1- تعریفات	<p>1- اصطلاحات تعریف شده به صورت درشت تحریر گردیده اند:</p> <p>1- بل احجام کار: احجام کار قیمت گذاری شده که شامل آفر می باشند.</p> <p>2- حوادث قابل جبران: حوادث که در ماده 44 شرایط عمومی قرارداد تعریف گردیده اند.</p> <p>3- تاریخ تکمیل: تاریخ تکمیل امور ساختمانی تصدیق شده توسط مدیر پروژه در مطابقت به بند 1 ماده 55 شرایط عمومی قرارداد.</p> <p>4- قرارداد: موافقتنامه کتبی میان اداره و قراردادی جهت اجرا، تکمیل و حفظ و مراقبت امور ساختمان است. قرارداد شامل اسناد مندرج بند 2 ماده 3 شرایط عمومی قرارداد می باشد.</p> <p>5- قراردادی: شخص یا شرکتی که آفر وی برای انجام امور ساختمانی توسط اداره قبول گردیده باشد.</p> <p>6- آفر قراردادی: آفر مکمل که توسط داوطلب برنده به اداره تسلیم گردیده است.</p> <p>7- قیمت قرارداد: قیمت مندرج نامه قبولی آفر بشمول تعدیلات بعدی وارده مطابق قرارداد می باشد.</p> <p>8- روز: روز تقویمی می باشند.</p> <p>9- مزد کار: کار که در مقابل آن به قراردادی به اساس کار، مواد خام، تاسیسات به اضافه فیصدی موافقه شده مصارف غیر مستقیم و مفاد پرداخت میگردد.</p> <p>10- نواقص: قسمت از کار که مطابق شرایط قرارداد تکمیل نشده باشد.</p> <p>11- سند تصدیق رفع نواقص: تصدیقنامه است که بعد از اصلاح نواقص توسط مدیر پروژه به قراردادی صادر میگردد.</p> <p>12- میعاد رفع نواقص: میعاد قابل محاسبه از تاریخ تکمیل قرارداد که در بند 1 ماده 35 شرایط خاص قرارداد از آن تذکر رفته است.</p> <p>13- نقشه ها: در برگیرنده محاسبات و معلومات ارائه شده و تأیید شده توسط مدیر پروژه بمنظور اجرای قرارداد می باشد.</p> <p>14- اداره: طرف قرارداد مشخص شده در شرایط خاص قرارداد می باشد.</p> <p>15- تجهیزات: ماشین آلات و وسایط نقلیه که جهت اجرای امور ساختمانی، بصورت موقت در ساحه کار فراهم میگردد.</p> <p>16- قیمت ابتدایی قرارداد: قیمت قرارداد که در نامه قبولی آفر درج می باشد.</p> <p>17- تاریخ تخمینی تکمیل: تاریخ تخمینی که قراردادی امور ساختمان را تکمیل می نماید. تاریخ تخمینی تکمیل مندرج شرایط خاص قرارداد می باشد. این تاریخ صرف با صدور دستور تمدید میعاد یا تسریع توسط مدیر پروژه تغییر نموده می تواند.</p> <p>18- مواد خام: تمام مواد بشمول مواد مصرفی که توسط قراردادی جهت اجرای امور ساختمانی، استفاده میگردد.</p> <p>19- تاسیسات: منضمانت امور ساختمانی که دارائی عملکرد میخانیکی، برقی، کیمیایی، یا بیولوژیکی باشد.</p> <p>20- مدیر پروژه: شخص که نام وی در شرایط خاص قرارداد تذکر رفته یا شخص با صلاحیت که توسط اداره به عوض مدیر پروژه به قراردادی معرفی گردیده باشد و مسؤلیت نظارت و مدیریت قرارداد امور ساختمانی را دارا باشد.</p> <p>21- SCC: به معنی شرایط خاص قرارداد است.</p>

<p>22- ساحه کار: ساحه مشخص شده شرایط خاص قرارداد می باشد.</p> <p>23- گزارش بررسی ساحه: شامل شرطنامه بوده گزارش واقع بینانه و مشرح در مورد وضعیت سطح و سطح فرعی ساحه می باشد.</p> <p>24- مشخصات: مشخصات امور ساختمانی شامل در قرارداد و تغییرات و اضافات وارده یا تائید شده توسط مدیر پروژه می باشد.</p> <p>25- تاریخ آغاز کار: تاریخ آغاز امور ساختمان مندرج شرایط خاص قرارداد، تاریخ که قراردادی کار امور ساختمان را آغاز می نماید این تاریخ لزوماً مصادف به تاریخ تسلیمی ساحه نمی باشد.</p> <p>26- قراردادی فرعی: شخص یا شرکت که با قراردادی جهت اجرای بخش از امور ساختمانی قرارداد داشته که در برگیرنده امور ساختمانی در ساحه نیز می باشد.</p> <p>27- ساختمان های مؤقت: ساختمان دیزاین شده، ساخته شده، نصب شده و یا دور شده توسط قراردادی که برای اجرای امور ساختمانی و یا نصب آن ضروری می باشد.</p> <p>28- تعدیل: امر مدیر پروژه مبنی بر تغییر در امور ساختمانی می باشد.</p> <p>29- امور ساختمانی: شامل اعمار، اعمار مجدد، تخریب، ترمیم یا نو سازی یک عمارت، آماده ساختن ساحه، حفریات، نصب، مونتاژ، امور تزئیناتی و نیز خدمات ضمنی آن (برمه کاری، نقشه برداری، تصویر برداری، تحقیقات زلزله و خدمات مشابه و امثال آن) است که مطابق مندرج قرارداد، انجام می گردد، مشروط بر اینکه ارزش خدمات ضمنی از قیمت خود عمارت بیشتر نگردد.</p>	
<p>2.1 بمنظور تفسیر شرایط عمومی قرارداد، مفرد به عوض جمع و جمع به عوض مفرد بکار برده می شود. همچنان مؤنث معنی مذکر یا خنثی و یا بالعکس آن را افاده می نماید. عناوین فاقد اهمیت می باشند. کلمات معانی عادی دارا می باشند، مگر اینکه بصورت مشخص تعریف گردیده باشند. مدیر پروژه به پرسش ها در مورد شرایط عمومی قرارداد، وضاحت ارائه می نماید.</p>	<p>ماده 2- تفسیر</p>
<p>2.2 در صورت تذکر تکمیل کار امور ساختمان بشکل قسمت وار در شرایط خاص قرارداد، اشارات در شرایط عمومی قرارداد به امور ساختمانی، تاریخ تکمیل و تاریخ تخمینی تکمیل به هر قسمت امور ساختمانی (به استثنای اشاره به تاریخ تکمیل و تاریخ تخمینی تکمیل برای تمام کار امور ساختمان) قابل تطبیق می باشد.</p>	
<p>2.3 اسناد تشکیل دهنده قرارداد به ترتیب اولویت ذیل تفسیر میگردند:</p> <ol style="list-style-type: none"> 1- موافقتنامه؛ 2- نامه قبولی آفر؛ 3- آفر قراردادی؛ 4- شرایط خاص قرارداد؛ 5- شرایط عمومی قرارداد؛ 6- مشخصات تخنیکی؛ 7- نقشه ها؛ 8- بل احجام کاری؛ و 9- سایر اسناد تشکیل دهنده قرارداد که در شرایط خاص قرارداد از آن تذکر رفته است. 	
<p>3.1 زبان و قانون نافذ بر قرارداد در شرایط خاص قرارداد بیان گردیده است.</p>	<p>ماده 3- زبان و قانون قرارداد</p>
<p>4.1 مدیر پروژه به نمایندگی از اداره، تصمیم در مسایل قرارداد میان اداره و قراردادی را اتخاذ می نماید. مگر اینکه طور دیگری در شرایط خاص قرارداد تذکر رفته باشد.</p>	<p>ماده 4- تصامیم مدیر پروژه</p>
<p>5.1 مدیر پروژه با صدور ابلاغیه به قراردادی، مسؤلیت ها و مکلفیت های خود را به شخص دیگری، محول یا مسؤلیت ها و مکلفیت های محول شده را فسخ می نماید.</p>	<p>ماده 5- واگذاری</p>
<p>6.1 هر گونه ارتباط بر قرار شده میان طرفها باید بصورت کتبی بوده و هرگونه ابلاغیه صرف در صورت تسلیمی قابل اجرا می باشد.</p>	<p>ماده 6- ارتباطات</p>

<p>7.1 قراردادی باید اداره را کتباً در مورد اعطای قراردادهای فرعی تحت این قرارداد، در صورتیکه قبلاً در آفر داوطلب مشخص نگردیده باشد اطلاع دهد. واگذاری بخشی قرارداد به قراردادی فرعی در روشنی ماده سی و ششم قانون تدارکات صورت میگیرد. اعطای قرارداد فرعی مکلفیت ها، وجایب و مسوولیت های اکمال کننده تحت این قرارداد را متاثر نمی سازد.</p>	<p>ماده 7- عقد قرارداد های فرعی</p>
<p>7.2 در صورتیکه قرارداد الی 20 فیصد حجم قرارداد را بدون موافقه کتبی اداره و یا بیشتر از 20 فیصد حجم قرارداد را به قراردادی فرعی واگذار نموده باشد، این عمل نقض قانون تدارکات و تعهدات طرفین تلقی گردیده و تخطی در قرارداد محسوب میگردد. در این صورت قرارداد فسخ و تضمین اجرای قرارداد قابل استرداد نبوده و محرومیت قراردادی اصلی طی مراحل میگردد.</p>	
<p>8.1 قراردادی ساحه کار را با سایر قراردادیان، مقامات دولتی، ارائه کننده گان خدمات و اداره در میان تاریخ تقسیم اوقات کار آنان که در شرایط خاص قرارداد از آن تذکر رفته مشترکاً استفاده می نماید. قراردادی همچنان تسهیلات و خدمات را برای آنها طوریکه در تقسیم اوقات کار تذکر رفته فراهم می نماید. اداره میتواند جدول کاری قرار دادی های دیگر را تغییر داده و قراردادی اصلی را از موضوع مطلع سازد.</p>	<p>ماده 8- سایر قراردادی ها</p>
<p>9.1 قراردادی مکلف است کارمندان کلیدی مندرج جدول کارمندان کلیدی، یا کارمندان دیگری را که توسط مدیر پروژه تأیید گردیده، جهت انجام وظایف مندرج جدول کارمندان کلیدی، استخدام نماید. مدیر پروژه تعویض کارمندان کلیدی را تنها زمانی می پذیرد که شایستگی و توانایی آنها بطور قابل ملاحظه معادل یا بالاتر از کارمندان کلیدی مندرج جدول کارمندان کلیدی باشد.</p>	<p>ماده 9- کارمندان</p>
<p>9.2 مدیر پروژه می تواند درخواست اخراج کارمند قراردادی را با ارائه دلایل نماید. قراردادی اداره را از اخراج کارمند مذکور و عدم ارتباط وی با امور ساختمانی تحت این قرارداد در جریان (7) روز، اطمینان میدهد.</p>	
<p>10.2 اداره و قراردادی هر کدام مسئول جبران خساره خطرات مربوط خود طوریکه در قرارداد تذکر رفته است، می باشند.</p>	<p>ماده 10- خطرات به اداره و قراردادی</p>
<p>11.1 خطرات ذیل از آغاز کار امور ساختمان الی صدور سند تصدیقنامه رفع نواقص، مربوط به اداره می باشد:</p> <p>1- خطر صدمه شخصی، مرگ، یا خساره به ملکیت (به استثنای امور ساختمانی، تأسیسات، مواد خام، و تجهیزات) که ناشی از:</p> <p>(1) استفاده یا تصرف ساحه توسط ساختمان یا به منظور ساختمان که نتیجه اجتناب نا پذیر امور ساختمان باشد؛ یا</p> <p>(2) غفلت، تخطی از مسوولیت قانونی یا مداخله در حقوق قانونی توسط اداره یا توسط شخص که در استخدام و یا طرف قرارداد با اداره باشد به استثنای خود قراردادی</p> <p>2- خطر خساره به امور ساختمانی، تأسیسات، مواد خام و تجهیزات به اندازه که ناشی از تقصیر اداره بوده یا خطرات ناشی از دیزاین یا از اثر جنگ یا آلودگی که منطقه که ساحه کار در آن واقع شده است را متاثر سازد.</p>	<p>ماده 11- خطرات مربوط اداره</p>
<p>11.2 خطر زیان یا خساره به امور ساختمانی، تأسیسات، مواد خام، به استثنای زیان و خساره از زمان آغاز کار الی صدور تصدیقنامه رفع نواقص مربوط به اداره می باشد مگر اینکه مفقودی و خساره ناشی از موارد ذیل باشد:</p> <p>1- نقص موجود در تاریخ تکمیلی امور ساختمانی؛</p> <p>2- حادثه صورت گرفته قبل از تاریخ تکمیلی که خطر مربوط به اداره نباشد؛ یا</p> <p>3- فعالیت های قراردادی در ساحه بعد از تاریخ تکمیل.</p>	
<p>12.1 خطرات صدمه شخصی، مرگ، و زیان یا خساره به ملکیت (بدون محدودیت بشمول امور ساختمان، تأسیسات، مواد خام، و تجهیزات) از آغاز کار امور ساختمانی الی صدور تصدیقنامه</p>	<p>ماده 12- خطرات مربوط به قراردادی</p>

مسئولیت رفع نواقص که مربوط به اداره نباشد، مسئولیت قراردادی می باشد.	
<p>13.1 قراردادی مکلف است پوشش بیمه حادثات ذیل ناشی از خطرات خود را از تاریخ آغاز کار الی ختم میعاد مسئولیت رفع نواقص، بنام مشترک اداره و قراردادی، به مبلغ مندرج شرایط خاص قرارداد، مهیا سازد:</p> <p>1- زیان یا خساره به امور ساختمانی، تأسیسات، و مواد خام؛</p> <p>2- زیان یا خساره تجهیزات؛</p> <p>3- زیان یا خساره ملکیت (به استثنای امور ساختمانی، تأسیسات، مواد خام، و تجهیزات) مربوط به قرارداد؛ و</p> <p>4- صدمه شخصی یا مرگ.</p>	ماده 13- بیمه
13.2 قراردادی، پالیسی بیمه را قبل از تاریخ آغاز کار جهت تأییدی به مدیر پروژه تسلیم می نماید. بیمه در برگیرنده پرداخت جبران خساره قابل پرداخت می باشد.	
13.3 در صورت عدم ارائه پالیسی بیمه و تصدیقنامه بیمه توسط قراردادی، اداره بیمه لازم را بدین منظور فراهم و قیمت بیمه پرداخت شده را از قراردادی حصول یا در صورت عدم پرداخت، قرض قابل پرداخت بالای قراردادی محسوب میگردد.	
13.4 هرگونه تغییر در شرایط بیمه بدون تأیید مدیر پروژه قابل قبول نمی باشد.	
13.5 طرفین مطابق شرایط پالیسی بیمه عمل می نمایند.	
14.1 قراردادی در ترتیب آفر به گزارش بررسی ساحه مندرج شرایط خاص قرارداد و سایر معلومات که در دسترس داوطلب قرارداد می شود اتکا می نماید.	ماده 14- گزارش تحقیق ساحه
15.1 مدیر پروژه به پرسش ها در مورد شرایط خاص قرارداد ، توضیحات ارائه می نماید.	ماده 15- پرسش ها در مورد شرایط خاص قرارداد
16.1 قراردادی امور ساختمانی را در مطابقت به مشخصات تخنیکی و نقشه ها اجرا و نصب می نماید.	ماده 16- قراردادی
17.1 قراردادی کار امور ساختمانی را بعد از اخذ نامه آغاز کار شروع و طبق برنامه کاری ارائه شده یا تجدید شده که از جانب مدیر پروژه تصدیق شده باشد، اجرا و در تاریخ تخمینی تکمیلی، تکمیل می نماید.	ماده 17- تاریخ تخمینی امور ساختمان
18.1 قراردادی مشخصات تخنیکی و نقشه ها را که نشان دهنده امور ساختمانی مؤقت می باشد به مدیر پروژه جهت تأیید ارائه می نماید.	ماده 18- تصدیق توسط مدیر پروژه
18.2 قراردادی مسئول دیزاین امور ساختمانی مؤقت می باشد.	
18.3 تصدیق دیزاین امور ساختمانی مؤقت توسط مدیر پروژه، مسئولیت قراردادی در دیزاین ارائه شده ساختمان های مؤقت را متاثر نمی سازد.	
18.4 در صورت لزوم، قراردادی تصدیق اشخاص ثالث را در دیزاین امور ساختمانی مؤقت حاصل می نماید.	
18.5 تمام نقشه های تهیه شده قراردادی جهت اجرای امور ساختمانی مؤقت و دایمی قبل از استفاده باید توسط مدیر پروژه تأیید گردند.	
19.1 قراردادی مسؤل ایمنی تمام فعالیت ها در ساحه می باشد.	ماده 19- ایمنی
20.1 هر شی تاریخی یا با ارزش که بصورت تصادفی در ساحه کشف گردد، ملکیت اداره می باشد. در صورت کشف، قراردادی امور ساختمانی را توقف و مدیر پروژه را از موضوع مطلع می سازد. مدیر پروژه موضوع را به اطلاع ادارات وزارت اطلاعات و فرهنگ طبق ماده 10 قانون حفاظت از دارائی های فرهنگی و تاریخی می رساند.	ماده 20- اکتشاف
21.1 اداره تمام ساحه را در اختیار قراردادی قرار می دهد. در صورتیکه اداره ساحه را در تاریخ مندرج شرایط خاص قرارداد در اختیار قراردادی قرار ندهد، تاخیر در شروع فعالیت های مربوط تقصیر اداره پنداشته شده که خود یک عمل قابل جبران می باشد.	ماده 21- ملکیت ساحه
22.1 قراردادی اجازه دسترسی ساحه و دیگر محلات مرتبط به کار امور ساختمانی را به مدیر پروژه یا شخص با صلاحیت که از جانب مدیر پروژه معرفی گردیده، می دهد.	ماده 22- دسترسی به ساحه

ماده 23- دستور، تفتیش و بررسی	23.1 قراردادی تمام دساتیر مدیر پروژه را که در مطابقت به قوانین قابل تطبیق در ساحه باشد، انجام می دهد.
	23.2 قراردادی مکلف است اجازه بررسی ساحه، دفاتر، حسابات و یادداشت های خود و قراردادی های فرعی مربوط به انجام این قرارداد را به مفتش موظف از جانب حکومت بدهد. قراردادی توجه داشته باشد که مطابق بند 1 ماده 60 فساد و تقلب که بیان کننده عمل جلوگیری از تفتیش و بررسی دولت از جانب قراردادی مطابق بند 2 ماده 23 حق تفتیش و بررسی حکومت، ایجاد مانع تلقی گردیده و منجر به فسخ قرارداد و غیر واجد شرایط بودن می گردد.
ماده 24- منازعه	24.1 در صورتیکه تصمیم مدیر پروژه به باور قراردادی خارج از صلاحیت وی تحت قرارداد یا تصمیم نادرست باشد، در اینصورت تصمیم اتخاذ شده در جریان (14) روز از اطلاعیه تصمیم، به مرجع حل و فصل منازعات ارجاع می گردد.
	24.2 مرجع تصمیم کتبی خود را در جریان (28) روز از اخذ اطلاعیه منازعه، ارائه می نماید.
ب. کنترل زمان	
ماده 25- پلان کاری	25.1 قراردادی مکلف است بعد از اخذ نامه قبولی آفر، در حدود زمان مندرج شرایط خاص قرارداد ، برنامه کاری، ترتیبات، و زمان بندی فعالیت های اموساختمانی را جهت تأییدی به مدیر پروژه ارائه نماید.
	25.2 پلان کاری تجدید شده باید نشان دهنده پیشرفت واقعی بدست آمده هر فعالیت و اثر پیشرفت بدست آمده بالای زمان کار با قیامانده، بشمول هر تغییر در تسلسل فعالیت ها باشد.
	25.3 قراردادی پلان کاری تجدید شده را در خلال مدت مشخص شده شرایط خاص قرارداد ، جهت تأیید به مدیر پروژه ارائه می نماید. در صورت عدم ارائه پلان کاری تجدید شده در خلال مدت مشخص شده شرایط خاص قرارداد، مبلغ مندرج شرایط خاص قرارداد از پرداخت بعدی معطل قرارداده شده و الی ارائه پلان کاری تجدید شده، معطلی پرداخت آن ادامه می یابد.
	25.4 تأیید پلان کاری قراردادی توسط مدیر پروژه، مکلفیت های قراردادی را متاثر نمی سازد. قراردادی می تواند پلان کاری خود را در هر زمان بازنگری نموده و به مدیر پروژه ارائه نماید. پلان کاری تجدید شده نشان دهنده اضافه کاری و کم کاری و واقعات قابل جبران می باشد.
ماده 26- تمدید تاریخ تخمینی تکمیل	26.1 مدیر پروژه در صورت وقوع حادثه قابل جبران یا دستور اضافه کاری که تکمیل کار امور ساختمان را در تاریخ تخمینی تکمیل ناممکن سازد، بدون تسریع کار توسط قراردادی که سبب وقوع مصرف اضافی به وی گردد، تاریخ تخمینی تکمیل امور ساختمان را تمدید می نماید.
	26.2 مدیر پروژه در جریان 21 روز از درخواست تمدید، تصمیم و اندازه تمدید را با در نظر داشت اثرات واقعات قابل جبران یا اختلاف با ارائه معلومات حمایتی، اتخاذ می نماید. در صورت عدم ارائه هشدار بموقع از جانب قراردادی مبنی بر تأخیر یا عدم همکاری قراردادی بمنظور جلوگیری تأخیر، این تأخیر در بررسی تاریخ تخمینی تکمیل تمدید شده، مد نظر گرفته نمیشود.
ماده 27- تسریع	27.1 در صورتیکه اداره خواهان تکمیل کار امور ساختمان در تاریخ پیشتر از تاریخ تخمینی تکمیل باشد، مدیر پروژه پیشنهاد های قیمت گذاری شده را جهت تطبیق تسریع لازم از قراردادی مطالبه می نماید. در صورت قبول پیشنهاد از جانب اداره، تاریخ تخمینی تکمیل طبقاً تعدیل و توسط اداره و قراردادی تأیید میگردد.
	27.2 پیشنهاد های قیمت گذاری شده قراردادی جهت تسریع تکمیل امور ساختمانی بعد از قبولی از جانب اداره، در قیمت قرارداد درج و اضافه کاری محسوب میگردد.
ماده 28- تأخیر سفارش شده توسط مدیر پروژه	28.1 مدیر پروژه می تواند دستور تأخیر آغاز یا تأخیر پیشرفت هر فعالیت در محدوده امور ساختمانی را به قراردادی بدهد.
ماده 29- جلسات مدیریت	29.1 اداره یا قراردادی از یکدیگر بمنظور اشتراک در جلسات اداری، درخواست نموده می توانند. هدف از جلسات اداری بررسی پلان کار امور ساختمانی باقیمانده و برخورد با حادثات مندرج بند 1 ماده 32 می باشد.
	29.2 مدیر پروژه اجندای بحث شده در جلسه اداری را ثبت و کاپی های آن را به اداره و حاضرین جلسه ارائه می نماید. فعالیت های قابل اجرا توسط طرفین در جلسه اداری و یا بعد از آن توسط مدیر پروژه تعیین می گردد.
ماده 30- هشدار زود هنگام	30.1 قراردادی بزود ترین فرصت ممکن مدیر پروژه را از وقوع حوادث یا شرایط مشخص احتمالی که سبب ورود تأثیر منفی روی کیفیت امور ساختمانی، افزایش قیمت قرارداد، یا تأخیر انجام امور ساختمان میگردد، هشدار میدهد. قراردادی اثرات تخمینی حوادث یا شرایط مشخص احتمالی را بالای قیمت قرارداد و تاریخ تکمیل، بزود ترین فرصت ممکن به مدیر پروژه ارائه می نماید.
	30.1 قراردادی با مدیر پروژه در حصه ترتیب یا مدنظر گرفتن پیشنهاد ها جهت جلوگیری یا کاهش اثرات حوادث یا شرایط توسط اشخاص ذیصلاح دیدخل و جهت انجام دستور مدیر پروژه، همکاری می نماید.

	نماید.
ج. کنترل کیفیت	
ماده 31- تشخیص نواقص	31.1 مدیر پروژه کار امور ساختمان را بررسی نموده و در صورت موجودیت نواقص، قراردادی را مطلع می سازد. این بررسی کار امور ساختمان تأثیری بر مسئولیت قراردادی ندارد. مدیر پروژه دستور جستجو و برملا ساختن نواقص را به قراردادی داده و قراردادی هر قسمت امور ساختمانی را که به باور مدیر پروژه دارای نواقص است، بررسی می نماید.
ماده 32- آزمایش	32.1 در صورت دستور مدیر پروژه جهت انجام آزمایش که در مشخصات تخنیکی از آن تذکر نرفته، و در صورت تثبیت نواقص، مصرف بررسی و نمونه ها از جانب قراردادی پرداخت میگردد. در صورت عدم موجودیت نواقص، حادثه قابل جبران تلقی میگردد.
ماده 33- تصحیح نواقص	33.1 مدیر پروژه قراردادی را از موجودیت هرگونه نواقص قبل از ميعاد رفع نواقص که از تاریخ تکمیلی مشخص شده شرایط خاص قرارداد آغاز میگردد، مطلع می سازد. ميعاد رفع نواقص الی تکمیل رفع نواقص، تمدید میگردد.
	33.2 قراردادی هر نواقص اطلاع داده شده توسط مدیر پروژه را در طول زمان مشخص شده اطلاعیه رفع نواقص رفع می نماید.
ماده 34- نواقص تصحیح نا شده	34.1 در صورتیکه قراردادی نواقص را در طول زمان مشخص شده اطلاعیه رفع نواقص مدیر پروژه، رفع ننماید، در اینصورت، مدیر پروژه مصارف رفع نواقص را بررسی و قراردادی مبلغ متذکره از تامينات قراردادی وضع می گردد.
د. کنترل مصارف	
ماده 35- بل احجام کاری ¹¹	35.1 بل احجام کاری در برگزیده اقلام، نصب، آزمایش و راه اندازی امور ساختمانی که توسط قراردادی اجرا میگردد، می باشد.
	35.2 بل احجام کاری جهت محاسبه قیمت قرارداد استفاده میگردد. پرداخت برای مقدار امور ساختمان انجام شده به نرخ مندرج بل احجام کاری برای هر قلم صورت میگردد.
ماده 36- تغییر مقدار ¹²	36.1 قراردادی به درخواست مدیر پروژه، جزئیات مصارف هر نرخ در بل احجام کاری را ارائه می نماید.
ماده 37 - اضافه کاری و کم کاری	37.1 تمامی اضافه کاری و کم کاری ها در برنامه کاری تجدید شده توسط قراردادی شامل می گردد.
ماده 38- پرداخت های برای اضافه کاری ها	38.1 در صورت دستور اضافه کاری توسط مدیر پروژه، قراردادی نرخ خود را برای اضافه کاری دستور داده شده در جریان 7 روز یا مدت بیشتر که توسط مدیر پروژه بیان شده ارائه می نماید. مدیر پروژه نرخ های ارائه شده را بررسی می نماید.
	38.2 در صورتیکه قلم اضافه کاری شامل اقلام بل احجام کاری نیز باشد، نرخ قبلاً ارائه شده در بل احجام کاری منحصراً برای اضافه کاری در نظر گرفته می شود.
	38.3 در صورتیکه نرخ ارائه شده مناسب نباشد، مدیر پروژه تغییرات را سفارش و تغییرات را در قیمت قرارداد به اساس تخمین اثرات تغییرات در مصارف قراردادی، وارد می نماید.
	38.4 در صورتیکه به نسبت استجالیات زمان کافی برای ارائه و بررسی نرخ ها وجود نداشته باشد یا سبب تأخیر در کار گردد، نرخ ارائه نگردیده و اختلاف منحصراً قابل جبران پنداشته می شود.
	38.5 قراردادی مستحق پرداخت مصارف اضافی که می بایست ذریعه ارسال هشدار زود هنگام جلوگیری گردد، نمی باشد.
ماده 39- تخمین جریان پول نقد	39.1 در صورت تجدید نظر در پلان کاری ¹³ ، قراردادی تخمین جریان پول نقد تجدید نظر شده خویش را به مدیر پروژه ارائه می نماید. تخمین جریان پول نقد شامل اسعار مختلف مندرج قرارداد بوده و مطابق نرخ مبادله قرارداد تبدیل میگردد.
ماده 40- تصدیقنامه	40.1 قراردادی به صورت ماهانه ارزش تخمینی امور ساختمانی انجام شده منفی مجموعه مبلغ تصدیق

¹¹ در قرارداد با پرداخت بالمقطع بل احجام کاری حذف و بجای آن جدول فعالیت و بند 1 ماده 37 شرایط عمومی قرارداد با بند 2 ماده 37 شرایط عمومی قرارداد بشکل ذیل تعویض گردد:

بند 1 ماده 37 قراردادی **جدول فعالیت** تجدید نظر شده خویش را در جریان 14 روز از اطلاعیه، به مدیر پروژه ارائه می نماید. فعالیت های جدول فعالیت با فعالیت های برنامه کاری هماهنگی داشته باشند.

بند 2 ماده 37 در صورت پرداخت برای مواد خام در ساحه بطور جداگانه، قراردادی تسلیمی مواد خام در ساحه را بطور جداگانه در جدول فعالیت ارائه می نماید.

¹² در قرارداد با پرداخت بالمقطع بل احجام کاری حذف و بجای آن جدول فعالیت و ماده 38 شرایط عمومی قرارداد با بند 1 ماده 38 شرایط عمومی قرارداد بشکل ذیل تعویض گردد:

بند 1 ماده 38 تعدیل جدول فعالیت جهت درج تغییر برنامه یا شیوه کاری به صلاحیت قراردادی صورت میگردد. در صورت تغییر جدول فعالیت، قیمت های جدول فعالیت تغییر نمی نماید {

¹³ در قرارداد با پرداخت بالمقطع، بعد از برنامه کاری، جدول فعالیت اضافه گردد {

	پرداخت ها	شده قبلی را به مدیر پروژه تسلیم می نماید.
		40.2 مدیر پروژه صورت مالی ماهانه قراردادی را بررسی و مبلغ قابل پرداخت به قراردادی را تصدیق می نماید.
		40.3 ارزش امور ساختمان انجام شده توسط مدیر پروژه تشخیص میگردد.
		40.4 ارزش امور ساختمانی انجام شده شامل مقدار اقلام بل احجام کاری ¹⁴ تکمیل شده می باشد.
		40.5 ارزش امور ساختمانی انجام شده شامل ارزیابی اختلاف و حادثه قابل جبران می باشد.
		40.6 مدیر پروژه اقلام قبلاً تصدیق شده در تصدیق نامه قبلی را در نظر نگرفته و یا متناسب به مقدار قبلاً تصدیق شده که شامل صورت ماهانه فعلی می باشد از صورت ماهانه فعلی کم می کند.
	ماده 41- پرداخت ها	41.1 پرداخت ها در پیش پرداخت مجرا می گردد، پرداخت ها به قراردادی در خلال مدت (30) روز بعد از تصدیق صورت حساب ارائه شده توسط اداره صورت می گیرد.
		41.2 تمام پرداخت ها به واحد پول افغانی صورت می گیرد، مگر اینکه در شرایط خاص قرارداد طور دیگری تذکر رفته باشد.
		41.3 اقلام امور ساختمان که نرخ یا قیمت ارائه نشده، شامل دیگر قیمت ها و نرخ ها در قرارداد محسوب گردیده و از جانب اداره به آن پرداخت صورت نمیگیرد.
	ماده 42- وقایع قابل جبران	42.1 موارد ذیل وقایع قابل جبران می باشد: 1- اداره ساحه کار را در زمان تسلیمی ساحه مندرج مطابق بند 1 ماده 21 شرایط عمومی قرارداد تسلیم ننموده است. 2- اداره جدول فعالیت های قراردادی دیگر را طوری تعدیل نموده که کار امور ساختمان قراردادی تحت این قرارداد را متأثر می سازد؛ 3- مدیر پروژه دستور تأخیر را صادر می نماید یا نقشه ها، مشخصات تخنیکی یا هم دستور لازم بمنظور اجرای کار امور ساختمان را صادر نمی نماید؛ 4- مدیر پروژه دستور برملاسختن یا اجرای آزمایشات اضافی را از قراردادی می نماید که در نتیجه آزمایش، نواقص تثبیت نمی گردد؛ 5- مدیر پروژه بدون کدام دلایل موجه، قراردادی فرعی را اجازه فعالیت نمی دهد؛ 6- شرایط در ساحه بطور قابل ملاحظه ناسازگار تر نسبت به زمان قبل از صدور نامه قبولی آفر به اساس معلومات فرستاده شده به داوطلبان (بشمول گزارش های تحقیق ساحه)، معلومات قابل دسترس عامه و بررسی عینی ساحه می باشد؛ 7- مدیر پروژه دستور حل وضعیت پیش بینی نشده ناشی از اقدامات اداره را داده یا کارات اضافی بیل به دلایل ایمنی یا سایر دلایل لازم باشد؛ 8- قراردادی ها دیگر، مقام های دولتی، خدمات عمومی یا اداره در حدود زمان مندرج قرارداد عمل نمی نمایند، که سبب تأخیر یا مصارف اضافی به این قراردادی میگردد؛ 9- تأخیر در پرداخت پیش پرداخت توسط اداره 10- تأثیر خطرات مربوط اداره به قراردادی؛ 11- تأخیر صدور تصدیق تکمیل امور ساختمانی بدلیل نا معقول از جانب مدیر پروژه؛
		42.2 در صورت وقوع حادثه قابل جبران که سبب مصارف اضافی یا جلوگیری از تکمیل کار امور ساختمانی قبل از تاریخ تخمینی تکمیل میگردد، قیمت قرارداد و میعاد آن تعدیل می گردد. مدیر پروژه تصمیم در مورد اندازه افزایش قیمت قرارداد و اندازه تمدید تاریخ تخمینی تکمیل امور ساختمان را اتخاذ می نماید.
		42.3 در صورت ورود خساره به منافع اداره، به علت عدم همکاری قراردادی و یا عدم هشدار به موقع توسط قراردادی، قراردادی به همان اندازه مستحق جبران نمی باشد.
	ماده 43- مالیه	43.1 مدیر پروژه قیمت قرارداد را در صورت تغییر مالیات بشمول مالیه بر معاملات انتفاعی (BRT)، و سایر مالیات در میان مدت (28) روز قبل از تسلیمی آفر ها و آخرین تاریخ تصدیق تکمیلی، تعدیل می نماید. این تعدیل ناشی از تغییر در مالیه قابل پرداخت به قراردادی می باشد، مشروط بر اینکه این تغییرات قبلاً در قیمت قرارداد منعکس نگردیده یا ناشی از حکم ماده 47 شرایط عمومی قرارداد، نباشد.
	ماده 44- اسعار	44.1 در صورت که طرف قرارداد داخلی باشد پرداخت ها به واحد پولی افغانی صورت می گیرد.
	ماده 45- تعدیل قیم	45.1 تعدیل قیمت به دلیل وقوع نوسانات در قیمت عوامل بکار رفته در صورت مجاز می باشد که در شرایط خاص قرارداد از آن تذکر رفته باشد.
	ماده 46- تأمینات	46.1 اداره الی ختم تمام کار، قسمتی از پول هر پرداخت را که در شرایط خاص قرارداد از آن تذکر رفته، حفظ می نماید.
		46.2 تأمینات، بعد از تکمیل کامل قرارداد از جانب قراردادی یا ختم میعاد گزنتی، و رانتهی و رفع

¹⁴ در قرارداد با پرداخت بالمقطع، این پاراگراف شکل ذیل تحریر گردد: "ارزش کار امور ساختمانی انجام شده در برگزیده ارزش فعالیت های تکمیل شده جدول فعالیت می باشد"

نواقص و صدور تصدیق نامه ختم قرارداد از جانب اداره به قراردادی مسترد می گردد.	
47.1 جریمه تأخیر به نرخ فی روز مندرج شرایط خاص قرارداد برای روز های تأخیر محاسبه میگردد. در صورتیکه قراردادی موفق به انجام تمام یا قسمتی از کار امور ساختمان در زمان معینه آن نگردد، جریمه تأخیر مطابق حکم ماده سی و نهم قانون تدارکات و حکم یکصد و هشتم طرز العمل تدارکات، از پرداخت های قراردادی وضع میگردد. در صورتیکه مقدار جریمه تأخیر وضع شده بالغ بر 10 فیصد قیمت مجموعی قرارداد گردد، قرارداد مطابق ماده 35 شرایط عمومی قرارداد فسخ میگردد. پرداخت جریمه تأخیر تأثیری بر مسؤلیت های قراردادی ندارد.	ماده 47- جریمه تأخیر
47.2 در صورت تمدید تاریخ تخمینی تکمیل امور ساختمان بعد از پرداخت جریمه تأخیر، مدیر پروژه هرگونه اضافه پرداخت جریمه تأخیر توسط قراردادی را با تعدیل تصدیقنامه پرداخت بعدی، تصحیح می نماید.	
48.1 در صورت تکمیل امور ساختمانی پیش از تاریخ تخمینی تکمیل، مکافات به نرخ فی روز مندرج (به استثنای روز های که پرداخت مکافات به نسبت سرعت در کار طبق دستور مدیر پروژه صورت گرفته است) شرایط خاص قرارداد ، به قراردادی پرداخت میگردد. مدیر پروژه کار اجرا شده را که زمان اجرای آن هنوز فرا نرسیده است تصدیق می نماید.	ماده 48- مکافات
49.1 اداره پیش پرداخت را در مقابل تضمین بانکی غیر مشروط در فورم مربوط و از بانک قابل قبول اداره به مبلغ و اسعار معادل پیش پرداخت، به مبلغ و تاریخ مندرج شرایط خاص قرارداد ، به قراردادی پرداخت می نماید. تضمین پیش پرداخت الی باز پرداخت پیش پرداخت اعتبار داشته، اما مبلغ تضمین پیش پرداخت بتدریج به اندازه باز پرداخت پیش پرداخت توسط قراردادی، کم میگردد. در پیش پرداخت تکتانه وضع نمیگردد.	ماده 49- پیش پرداخت
49.2 قراردادی پیش پرداخت را صرف برای پرداخت به تجهیزات، تأسیسات، مواد خام و مصارف تجهیز کردن لازم مشخص شده جهت اجرای قرارداد، استفاده می نماید. قراردادی جهت تثبیت استفاده پیش پرداخت بمنظور موارد فوق، کاپی های انوایس ها یا دیگر اسناد را به مدیر پروژه ارائه می نماید.	
49.3 پیش پرداخت از پرداخت های قابل پرداخت به قراردادی وضع می گردد. پیش پرداخت یا باز پرداخت پیش پرداخت در بررسی ارزش امور ساختمان انجام شده، اختلاف، تعدیل قیمت، حادثه قابل جبران، مکافات، یا جریمه تأخیر، مد نظر گرفته نمی شود.	
50.1 داوطلب برنده در مدت 10 روز بعد از دریافت نامه قبولی آفر، تضمین اجرای مشخص شده در شرایط خاص قرارداد ، را به شکل قابل قبول به اداره به اسعار قیمت قرارداد ارائه می نماید. تضمین اجرا به مدت (28) روز بعد از تاریخ صدور تصدیقنامه تکمیل، دارای اعتبار می باشد.	ماده 50- تضمینات
51.1 در صورت لزوم، مزد کار روزانه ارائه شده در آفر داوطلب برای محاسبه پرداخت مقدار اضافی کار که به اساس هدایت قبلی کتبی مدیر پروژه انجام یافته باشد، استفاده می گردد.	ماده 51 - مزد کار
51.2 قراردادی تمام امور ساختمانی قابل پرداخت تحت به اساس مزد کار را در فورمه های تأیید شده توسط مدیر پروژه ثبت می نماید. هر فورمه تکمیل شده در خلال (2) روز از جانب مدیر پروژه تصدیق و امضاء می گردد.	
51.3 پرداخت مزد کار صرف در صورت ارائه فورمه های امضاء شده، صورت میگیرد.	
52.1 قراردادی بمصرف خود، مسؤلیت رفع نواقص زیان یا خساره به امور ساختمانی یا مواد خام که در امور ساختمانی ترکیب میگردد را در مدت زمان میان تاریخ آغاز کار و ختم میعاد رفع نواقص در صورت که ناشی از اهمال یا فروگذاری قراردادی باشد را دارد.	ماده 52- مصارف ترمیم
ح. اختتام قرارداد	
53.1 قراردادی بعد از تکمیل امور ساختمانی از مدیر پروژه درخواست صدور تصدیقنامه تکمیل امور ساختمانی را نموده و مدیر پروژه بعد از تصدیق تکمیل امور ساختمانی، تصدیقنامه را صادر می	ماده 53- تکمیل

	نماید.
ماده 54- تسلیمی	54.1 اداره در جریان (7) روز بعد از صدور تصدیقنامه تکمیل، ساحه و امور ساختمانی را تسلیم میگیرد.
ماده 55- حساب نهایی	55.1 قراردادی قبل از ختم میعاد رفع نواقص، حساب مشرح مجموع پول قابل پرداخت به خود تحت این قرارداد را به مدیر پروژه ارائه می نماید. مدیر پروژه تصدیقنامه رفع نواقص را صادر و هر گونه پرداخت باقیمانده نهایی قراردادی را در جریان (56) روز که بعد از دریافت حساب مکمل و صحیح از جانب قراردادی تصدیق می نماید. در غیر آن، مدیر پروژه در جریان (56) روز جدول را که بیانگر تصحیحات و افزودی لازم را صادر می نماید. در صورت عدم قبول حساب نهایی که دوباره توسط قراردادی ارائه گردیده، مدیر پروژه تصمیم در مورد مبلغ قابل پرداخت به قراردادی تحت این قرارداد را اتخاذ و تصدیقنامه پرداخت را صادر می نماید.
ماده 56- رهنمود عملیاتی و مراقبت	56.1 در صورت لزوم، قراردادی نقشه ها و یا رهنمود های عملیاتی و مراقبت را در تاریخ مندرج شرایط خاص قرارداد ارائه می نماید.
	56.2 در صورت عدم ارائه نقشه ها و یا رهنمود های عملیاتی و مراقبت در تاریخ مشخص شده شرایط خاص قرارداد از جانب قراردادی یا عدم تأییدی آن از جانب مدیر پروژه، مبلغ مشخص شده در شرایط خاص قرارداد از پرداخت های باقیمانده به قراردادی پرداخت نمیگردد.

<p>57.1 قرارداد در اثر تخطی قراردادی از ایفای شرایط و تعهدات مندرج آن فسخ می‌گردد.</p>	<p>ماده 57- فسخ قرارداد</p>
<p>57.2 تخطی در قرارداد شامل موارد ذیل بوده اما محدود به آنها نمی باشد:</p> <p>1- قراردادی کار امور ساختمانی را به مدت (28) روز توقف در حالیکه این توقف کار امور ساختمان در پلان کاری فعلی نشان داده نشده و توقف از جانب مدیر پروژه تأیید نگردیده باشد؛</p> <p>2- مدیر پروژه دستور تأخیر امور ساختمان را داده و در جریان (28) روز انصراف از این دستور صورت نگرفته باشد؛</p> <p>3- در صورت افلاس و تصفیه قراردادی بدون حالات ادغام و تغییرات تشکیلاتی قراردادی</p> <p>4- با ارسال اطلاعیه توسط مدیر پروژه به قراردادی مبنی بر اینکه عدم رفع یک نقص مشخص نقض اساسی قرارداد بوده و قراردادی نتواند در میعاد مشخص شده توسط مدیر پروژه، نواقص را رفع نماید؛</p> <p>5- قراردادی امنیت لازم را بصورت پیهم فراهم ننماید؛ و</p> <p>6- در صورتیکه مقدار جریمه تأخیر وضع شده بالغ بر 10 فیصد قیمت مجموعی قرارداد گردد.</p>	
<p>57.3 علرغم موارد فوق، اداره می تواند قرارداد را بصورت یکجانبه فسخ نماید.</p>	
<p>57.4 در صورت فسخ قرارداد، قراردادی کار امور ساختمان را فوراً متوقف داده و بعد از حصول اطمینان اینکه ساحه امن و بیخطر است، ساحه را در اسرع وقت ترک می نماید.</p>	
<p>58.1 در صورتیکه اداره تشخیص دهد که قراردادی در اعمال های فساد کارانه، تقلب، تبانی، اجبار، یا ایجاد موانع در پروسه تدارکات یا در اجرای قرارداد دخیل باشد، اداره بعد از صدور اطلاعیه (14) روزه به قراردادی، قرارداد را فسخ و قراردادی را از ساحه اخراج و بند 5 ماده 59 قابل تطبیق می باشد.</p>	<p>ماده 58- فساد و تقلب</p>
<p>58.2 در صورتیکه کارمند قراردادی در اعمال های فساد کارانه، تقلب، تبانی، اجبار، یا ایجاد موانع در جریان اجرای قرارداد دخیل باشد، کارمند مطابق بند 1 ماده 9 شرایط عمومی قرارداد، اخراج می‌گردد.</p>	
<p>58.3 اداره، داوطلب، قراردادی و قراردادی فرعی مکلف اند اصول عالی اخلاقی را در مراحل داوطلبی و اجرای قرارداد را رعایت نمایند. روی این ملحوظ اصطلاحات آتی مفاهم ذیل را افاده می نمایند:</p> <p>6- فساد: عبارت از درخواست، دریافت، دادن یا پیشنهاد به صورت مستقیم یا غیرمستقیم هر چیز با ارزشیکه به صورت غیرمناسب کارکردهای جانب دیگر¹⁵ (کارمندان تدارکات) را تحت تأثیر قرار دهد.</p> <p>7- تقلب: ارتکاب هرگونه فروگذاری به شمول کتمان حقایق که عمداً و یا سهواً به منظور اغفال کارمندان تدارکات و مدیریت قرارداد جهت حصول منفعت مالی و غیر مالی و یا اجتناب از اجرای مکلفیت ها صورت گیرد.</p> <p>8- تبانی: عبارت از سازش میان دو یا بیشتر¹⁶ داوطلبان و یا میان داوطلبان و کارمندان اداره که به منظور بدست آوردن مقاصد نامناسب به شمول تحت تأثیر قراردادن نادرست اعمال سائزین طرح گردیده باشد.</p> <p>9- اجبار: عبارت از تهدید و یا ضرر رسانیدن به کارمندان تدارکات و مدیریت قرارداد و یا سایر داوطلبان به منظور تحت تأثیر قراردادن اعمال آنان به صورت مستقیم یا غیر مستقیم می باشد.</p> <p>10- ایجاد اخلال و موانع: عبارت از تخریب، تزویر، تغییر یا کتمان اسناد و اظهارات نادرست در پروسه تدارکات و یا امور نظارتی مربوط می باشد.</p> <p>اداره پیشنهاد اعطای قرارداد به داوطلب برنده ای را که مستقیماً یا از طریق نماینده مرتکب فساد، تقلب، تبانی، اجبار یا ایجاد اخلال و موانع در مراحل داوطلبی گردیده است لغو می نماید.</p>	

¹⁵ به مقام رسم دولتی اطلاق می‌گردد. اصطلاح "منفعت" و "مکلفیت" مربوط به پروسه تدارکات یا اجرای قرارداد می باشد.

¹⁶ به شرکت کننده های پروسه تدارکات (بشمول مقامات دولتی) که قصد سازش یا کاهش سطح رقابت در پروسه تدارکات را داشته اند، اطلاق می‌گردد؛

<p>اداره در صورت ارتکاب فساد، تقلب، تبانی، اجبار و اخلال در مراحل تدارکات توسط کارمند اداره، موضوع را در اسرع وقت به مراجع ذیربط ارجاع می نماید.</p> <p>اداره داوطلب یا قراردادی را در صورت ارتکاب اعمال مندرج فقره (1) ماده چهل و نهم قانون تدارکات از اشتراک در مراحل تدارکات محروم می نماید.</p> <p>داوطلب، قراردادی و قراردادی فرعی مکلف است، زمینه تفتیش و بررسی حسابات، یادداشت ها و سایر اسناد مربوط به تسلیمی آفر و اجرای قرارداد را توسط مقتضین موظف از جانب اداره فراهم نماید.</p>	
<p>58.4 هیچ نوع فیس، مکافات، تخفیف، تحفه، کمیشن، یا پرداخت دیگری مرتبط به پروسه تدارکات یا اجرای امور ساختمانی به استثنای آنهاییکه در آفر یا قرارداد ذکر باشد، اخذ یا داده نمی شود.</p>	
<p>59.1 در صورت فسخ قرارداد بدلیل تخطی توسط قراردادی، مدیر پروژه تصدیقنامه ارزش کار انجام شده را بعد از تفریق پیش پرداخت پرداخت شده الی تاریخ صدور تصدیقنامه و فیصدی قابل تطبیق بالای کار امور ساختمانی تکمیل نشده مطابق شرایط خاص قرارداد، را صادر می نماید. جریمه تأخیر اضافی قابل تطبیق نمی باشد. در صورتیکه مجموعه قابل پرداخت اداره به قراردادی کمتر از پیش پرداخت باشد، پس تفاوت آن قرض قابل پرداخت به اداره محسوب می گردد.</p>	<p>ماده 59- پرداخت بمحض فسخ</p>
<p>59.2 در صورتیکه قرارداد بصورت یکجانبه از طرف اداره یا بدلیل تخطی قراردادی توسط اداره فسخ گردد، مدیر پروژه تصدیقنامه مبلغ کار انجام شده، بعد از تفریق پیش پرداخت اخذ الی تاریخ صدور تصدیقنامه را صادر می نماید.</p>	
<p>60.1 در صورت فسخ قرارداد ناشی از قصور قراردادی، ملکیت تمام مواد خام در ساحه، تأسیسات، تجهیزات، کار امور ساختمانی مؤقت، و امور ساختمانی از ملکیت اداره می باشد.</p>	<p>ماده 60- ملکیت</p>
<p>61.1 در صورتیکه امکان انجام امور ساختمانی قرارداد از اثر بروز جنگ یا حادثه دیگری خارج از کنترل اداره یا قراردادی متأثر گردد، مدیر پروژه از عدم امکان انجام قرارداد تصدیق می نماید. قراردادی بعد از اخذ این تصدیقنامه به اسرع وقت کار را متوقف و ساحه را ترک و پرداخت به تمام کار انجام شده قبل از دریافت تصدیقنامه و کارها تعهد شده قبلی که بعد از صدور تصدیقنامه انجام می یابد، صورت می گیرد.</p>	<p>ماده 61- عدم امکان تطبیق قرارداد</p>
<p>62.1 حل منازعه بطور دوستانه: 1- اداره و قراردادی حد اکثر تلاش خویشرا جهت حل منازعات بطور دوستانه که ناشی یا مرتبط به قرارداد یا تفسیر آن باشد، انجام میدهند.</p> <p>64.1 مرجع حل و فصل منازعات: 2- در صورتیکه به باور قراردادی تصمیم مدیر پروژه خارج از صلاحیت او تحت قرارداد یا تصمیم اتخاذ شده غلط باشد، قراردادی در جریان (14) روز بعد از دریافت اطلاع کتبی از تصمیم مدیر پروژه، موضوع را به مرجع حل و فصل منازعات مندرج شرایط خاص قرارداد راجع میسازد.</p> <p>64.2 حکمیت: 3- در صورت عدم قناعت هر جانب از تصمیم مرجع حل و فصل منازعات یا عدم اتخاذ تصمیم مرجع حل و فصل منازعات در جریان (28) روز از ارجاع منازعه، هر جانب می تواند در جریان (28) روز از تصمیم خویش مبنی بر ارجاع موضوع به محاکم ذیصلاح مطلع سازند.</p>	<p>ماده 62- حل منازعه</p>



Islamic Emirate of Afghanistan
Administrative Office of the President
National Procurement Authority

اداره تدارکات ملي
رياست پاليسي تدارکات

فورم اظهار معلومات مالکیت ذینفع	
الف) هدايات:	
<p>1- این فورم جهت جمع آوری معلومات مالکیت ذینفع داوطلب ترتیب گردیده است.</p> <p>2- داوطلب (رئیس یا معاون آن) مکلف است این فورم را بطور کامل خالصه پری و پس از مهر و امضاء، ضم آفر خویش (لکه نماید.</p> <p>3- در صورتی که داوطلب به صورت مشترک (JV) و یا کنسرسیوم در پروسه اشتراک نماید هر یک از شرکا و یا اعضا باید این فورم را به صورت جداگانه خالصه پری نماید.</p> <p>4- قرار دادی فرعی مکلف به خالصه پری این فورم می باشد.</p> <p>5- در صورت مطالبه اداره، داوطلب برنده مکلف به ارائه معلومات اضافی یا توضیحات پیرامون مالکین ذینفع می باشد.</p> <p>6- طبق این فورم، مالکیت ذینفع، شامل مالک اصلی یا نماینده قانونی آن اعضای هیئت مدیره، رئیس، مدیران ارشد، متولی و سایر اشخاص که طور مستقیم و غیر مستقیم، کلی یا جزئی در شخص حکمی کنترل و یا در تصمیم آن نقش داشته یا در نفع و ضرر آن شریک باشد.</p> <p>7- فورم معلومات مالکین ذینفع قرار دادی (داوطلب برنده) در وب سایت اداره تدارکات ملی توأم با قرار داد نشر می گردد.</p> <p>8- این فورم به مراجع ذیصلاح ارجاع می گردد.</p>	
ب) هویت شرکت:	
نام شرکت	ذری -
	پشتو:
	انگلیسی:
شماره جواز فعالیت:	مرجع صدور جواز فعالیت:
تاریخ صدور جواز فعالیت:	تاریخ ختم مهلت اعتبار جواز فعالیت:
ماهیت شرکت:	تجارتی <input type="checkbox"/> محدودالمسئولیت <input type="checkbox"/> سهامی <input type="checkbox"/> متشکلت افرادی <input type="checkbox"/> سایر: مشخص نماید:

ج) شهرت مسوولين شركت: (رئيس، معاونين، شركاه و هيئت مديره)

شماره	اسم	اسم پدر	تخلص يا نام خوانده می	شماره تذکره	آدرس محل سکونت	شماره تماس	موقف وظیفوی در شرکت	مقدار و تعداد سهام		دارای سهام شرکت (طور مستقیم یا غیر مستقیم) بلی انتخابی	دارای حق رأی در شرکت (مستقیم یا غیر مستقیم) بلی انتخابی	دارای حق تعین هیئت مدیره یا کارکنان شرکت (مستقیم یا غیر مستقیم) بلی انتخابی
								مقدار	فیصدی			
1												
2												
3												
4												
5												

د) شهرت سایر مالکین ذینفع: (سهامداران)

شماره	اسم	اسم پدر	تخلص يا نام خوانده می	شماره تذکره	آدرس محل سکونت	شماره تماس	موقف وظیفوی در شرکت	مقدار و تعداد سهام		دارای سهام شرکت (طور مستقیم یا غیر مستقیم) بلی انتخابی	دارای حق رأی در شرکت (مستقیم یا غیر مستقیم) بلی انتخابی	دارای حق تعین هیئت مدیره یا کارکنان شرکت (مستقیم یا غیر مستقیم) بلی انتخابی
								مقدار	فیصدی			
1												
2												
3												
4												
5												

هه) تمهید نامه:

اقرار میدارم که تمام معلومات مندرج این فرم کاملاً حقیقت بوده، صحت دارد. در صورت کتمان حقیقت، انتقال و یا عدم صحت معلومات مندرج شده، طبق احکام قوانین نافذه سزای و جرایمی می باشد.

اسم:	مهر و امضاء:
موقف:	تاریخ:



شرایط فرمایش دهنده

این شرایط منحیث شرایط متمم شرایط خاص قرارداد ترتیب و جانبین قرارداد (فرمایش دهنده، فرمایش گیرنده و جزو تام مربوطه) علاوه از مواد مندرج شرایط عام و خاص قرارداد مکلف به اجرای و تطبیق شرایط آتی میباشند.

عنوان پروژه: تهیه مواد و اجرای احجام پروسه کاری امورات (ساختمانی اعمار تعمیر) مسجد شریف (450) نفری برای نوای اول قوماندانی فرقه ۲۱۹ عمرتالک از بابت سال مالی ۱۴۰۳

نوع بودجه: { انکشافی }

فرمایش دهنده : { ریاست ساختمانی وزارت دفاع ملی }

معیاد اجرای قرارداد: { 144 } روز مطابق پلان کاری

روش داوطلبی: { روش باز ملی }

نوع قرارداد { پرداخت به اساس فی واحد }

میعاد گرانتهی امور ساختمانی: { 1 سال }

1.0- معلومات عمومی :-

1.1- در صورتیکه در مورد اسناد تخنیکي، نقشه و لایحه کار سوال وجود داشته باشد، انجنیر نظارت کننده مکلف است تا شرکت را در مورد کمک و همکاری نموده و در صورت لزوم با توجه با مشوره و تفاهم مدیر پروژه (مدیر قرارداد) و با در نظر داشت معلومات ارایه شده توسط شعبات مربوط در اسرع وقت برای متعهد معلومات ارایه نماید.

1.2- در صورتیکه نیاز باشد بنابر مهم بودن توضیحات انجنیر نظارت کننده، پلان کاری تعدیل گردد، مدیر پروژه مکلف است پلان کاری را تعدیل و منظوری آنرا اخذ نماید.

1.3- هرگاه توضیحات طوری باشد که تجدید پلان کاری نتواند زمان را جبران نماید در این صورت با در نظر داشت نظر انجنیر نظارت کننده، تسهیلات انجنیری جزو تام مربوطه و مدیر پروژه (مدیر قرارداد) حسب لزوم و موجه بودن توضیحات، زمان مورد نظر قابل جبران خواهد بود.

1.4- مرجع تماس در این قرارداد ریاست امور ساختمانی و ملکیتها، آمریت تسهیلات انجنیری و نماینده ریاست تدارکات از آغاز الی انجام کار میباشند.

1.5- در صورت پیش آمدن عوارض در امور فوق در مدت زمان گرانتهی (10%) شرکت متعهد مکتوب رسمی را از طرف ریاست امور ساختمانی و ملکیتها و یا ریاست تدارکات به اساس شکایات مرجع استفاده کننده دریافت خواهد نمود؛ مدیر پروژه و ریاست امور ساختمانی مکلف است تا در میعاد (3) یوم کاری شرکت متعهد را احضار و رسماً استحضاری شرکت را اخذ نماید، در صورت عدم مراجعه بموقع و یا هم به تقاضا موجه شرکت، زمان احضار میتواند تغییر نماید در حالیکه شرکت متعهد به وقت زمان پابند نباشد، مدیر پروژه مکلف است تا در ظرف (2) یوم رسماً مکتوب را به جانب شرکت

متعهد اصدار نموده حسب شرایط عام قرارداد متعهد مکلف میباشد نواقص به میان آمده پروژه را رفع نماید در غیر آن اداره فرمایش دهنده با در نظر داشت شرایط عام قرارداد عوارض را به اساس نظریه هئیت فنی موجود در ساحه به قیمت روز توسط شرکت دوم ترمیم و یا ساختمان نموده و مصارف آنرا از پول گرنتی (10%) شرکت متعهد به امر مقامات ذیصلاح پرداخت مینماید، آنگاه شرکت متعهد حق شکایت را نخواهد داشت. مدت گرنتی امور فوق بعد از تسلیم دهی یکسال میباشد و (10%) حجم قرارداد از حواله متعهد وضع و مطابق طرز العمل تدارکات به حساب امانت نگهداری میگردد.

1.6- قراردادی اصلی میتواند الی (20%) از حجم کار پروژه را به شکل قرارداد فرعی به شرکت دیگر با در نظر داشت ماده (7) شرایط عام قرارداد واگذار نماید.

1.7- شرکت های شامل پروسه داوطلبی مکلف به تهیه اسناد مالکیت، سند خرید، سند گمرک و سند کرایه گیری ماشینری مورد نیاز پروژه میباشد.

ماشینری نظر به ماهیت و نوعیت پروژه با در نظر داشت کمیت، تناژ، مشخصات تخنیکی و سایر خصوصیات در ساحه لازم میباشد از طرف متعهد آماده و جهت پیشبرد پروژه بکار گرفته میشود.

1.8- در موسم سرماه پائین تر از مثبت (+5) درجه سانتی گرید و حسب مکتوب توقف کار وزارت امور شهر سازی، امور ساختمانی متوقف گردیده و حسب شرایط مندرج شرایط عام قرارداد (ماده 42 شرایط عام قرارداد) منحیث حوادث قابل جبران محسوب گردیده و مدیر پروژه مکلف میباشد تا ترتیبات لازم را جهت تمدید زمانی تکمیل قرارداد (تعدیل قرارداد) قبل از ختم میعاد قرارداد حداقل 30 روز اتخاذ نماید.

1.9 هرگاه مدیر پروژه و انجنیر نظارت کننده احساس نمایند که اوضاع جوی و درجه حرارت از نگاه تخنیکی و مسلکی متضمن کیفیت باشد و در آینده کدام مشکل تخنیکی و مسلکی در پروژه وارد ننماید، با درج نظرشان در ژورنال کار امور ساختمانی میتواند ادامه یابد.

1.10 در هر دو حالت فوق، مدیر پروژه مکلف است تا با اصدار مکتوب رسمی موضوع را به شعبات مربوط و قراردادی اطلاع دهد.

1.11- بعد از تاریخ عقد قرارداد و رسیدن موفقیتنامه ذریعه مکتوب از ریاست محترم تدارکات به ریاست ساختمانی و ملکیتها و صدور مکتوب آغاز کار و تسلیمی ساحه از طرف شعبه مربوطه به متعهد، در معیاد کاری قابل محاسبه میباشد. در حالاتیکه ساحه بنا بر عوامل مختلف در وقت و زمان آن بدسترس قراردادی قرار نگیرد، این امر منحیث حوادث قابل جبران محسوب شده و مدیر پروژه قبل از ختم میعاد قرارداد، ترتیبات لازم را جهت تمدید زمانی (تعدیل قرارداد) حد اقل 30 روز قبل اتخاذ مینماید.

1.12- کاهش و افزایش حجم، تغییر شرایط قرارداد و تمدید زمانی در قرارداد مطابق مواد مندرج شرایط عام قرارداد و طرز العمل تدارکات زمانی قابل تطبیق میباشد که حد اقل 30 یوم قبل از ختم میعاد زمانی تکمیل قرارداد اجراءات لازم مطابق به مواد مندرج شرایط عام قرارداد صورت گرفته و ترتیبات و منظوری ها لازم در میعاد تکمیلی قرارداد اخذ گردیده باشد. مدیر پروژه و قراردادی هر یک بنوبه خود مکلف میشوند با در نظر داشت میعاد زمانی (حد اقل 30 یوم) قبل از تکمیل میعاد قرارداد اجراءات لازم را مرعی نمایند.

شرایط استثنایی:

1. در صورتیکه دونه (تمویل کننده مالی پروژه) بعد از موافقه اولی از تمویل وجوه مالی بعد از تاریخ موثر عقد قرارداد الی زمان تکمیلی پروژه خود داری نماید؛ بعد از

اطلاع امر اعطا و منظوری های لازم، ریاست امور ساختمانی مکلف است در مدت 24 ساعت طی تماس تلفونی مدیر پروژه را مطلع نموده و الی دو یوم مکتوب ارسال نماید، مدیر پروژه مکلف است تا با تماس تلفونی موضوع را با قراردادی شریک ساخته و با ارسال اطلاعیه (ایمیل و مکاتبه) در مدت زمان 7 یوم به جانب قراردادی، کار امور ساختمانی را توقف دهد؛ قراردادی مکلف است تا مطابق مفاد مندرج این فقره عمل نماید.

2. در صورت دریافت وجوه نهاد فرمایش دهنده و موافقه قراردادی و امر مجدد آغاز کار توسط امر اعطا مربوطه بدون تغییر فیات، زمان تاخیر شده منحیت حوادث قابل جبران محسوب شده و در مورد تعدیل (تمدید زمانی) اقدام گردد.

2.0- مکلفیت فرمایش گیرنده :

2.1- قراردادی مکلف است بعد از دریافت مکتوب آغاز کار بدون تأخیر، کار پروژه را عملاً الی (7 یوم کاری) آغاز نماید و امور قرارداد را مطابق پلان کار زمان بندی شده تکمیل نماید؛ در صورت بروز عوامل مجبره، غیر مترقبه، مسائل امنیتی و یا هم عوامل دیگر که باعث تاخیر در آغاز کار گردد، متعهد مکلف است بصورت رسمی موضوع را به انجنیر نظارت کننده، مدیر پروژه و ریاست امور ساختمانی و مکلیتها و شعبات مربوط در میعاد فوق الذکر اطلاع دهد.

2.2 هرگاه بنا بر عوامل مندرج فقره 2.1 در صورتیکه ساحه به قراردادی تسلیمی داده نشود، میعاد تاخیر شده بعد از تائیدی انجنیر نظارت کننده و اسناد موجه منحیت حوادث قابل جبران محسوب شده و قابل تعدیل در میعاد تکمیل پروژه میباشد.

2.3- قراردادی مکلف است مطابق پلان کاری زمان بندی شده مندرج قرارداد و یا هم پلان کاری تجدید و منظور شده، انجنیر نظارت کننده در میعاد تعیین شده، کار پروژه را تکمیل نماید، در حالات غیر مترقبه، مجبره و یا هم سایر حوادث مندرج شرایط عمومی قرارداد، میعاد تطبیق پروژه مبتنی به دلایل موجه قابل تعدیل (حالات قابل جبران) خواهد بود.

2.4- قراردادی مکلف است الی (7 یوم کاری) بعد از ختم کار (میعاد قرارداد و هرگونه تمدید زمانی منظور شده) تمام پرسونل و تجهیزات خویش را از ساحه خارج نموده و ساحه را از هر نوع مواد اضافی و کثافات ایجاد شده در جریان کار پاک کاری نماید تا هیچ نوع صدمه به محیط زیست وارد نگردد؛ درین مورد باید به انجنیر نظارت کننده و مسوولین جزو تام اطمینان داده شود.

2.5- قراردادی مکلف است قبل از آغاز کار، در جریان کار (پیشرفت هر بخش پروسه های کاری در مطابقت به پلان کاری و یا هم پلان کاری تجدید شده و منظور شده) والی ختم امور ساختمانی (در صورت امور مرتبط به میعاد رفع نواقص و گرانتهی) تمام ساحه را عکس برداری نماید، عکس های ساحات ضروری میباشد، عکس ها باید دارای تاریخ دیجیتالی و نکات GPS باشد و با کمره ها یا سمارت فون های GPS دار اخذ گردد.

2.6- قراردادی مکلف است تمام عکس های مندرج فقره (2.5) را چاپ نموده طی گزارش مفصل حسب پلان کاری و یا هم پلان کاری تجدید شده با در نظر داشت محاسبه بل احجام کاری به انجنیر نظارت کننده (انجنیر تسهیلات قطعه مربوطه) و یا هم طوریکه در قرارداد مشخص میگردد تحویل داده و انجنیر مذکور بعد از ملاحظه و تصدیق آمریت تسهیلات قطعه مربوطه به مدیر پروژه (مدیر قرارداد) اسناد را تحویل دهند، همچنان قراردادی مکلف است بعد از تکمیل امور ساختمانی پروژه و در صورت لزوم یک کاپی از رهنمود های حفظ و مراقبت و نقشه ها لازم را به دسترس اداره گذاشته و در غیر حال 2% پرداخت

تامنیات شرکت الی تکمیل اسناد متذکره به تعویق افتاده و از پرداخت باز خواهد ماند در حالی عدم ارائه، پرداخت 2% متذکره قابل انتقال و باز پرداخت از بودجه سال مالی بعدی نبوده و ضبط میگردد.

2.7- قراردادی مکلف است گزارش مفصل از پیشرفت امور ساختمانی را با در نظر داشت پلان کاری، پلان کاری تجدید شده و منظور شدهی انجنیر نظارت کننده، مطابق نمونه (Format) مدیریت عمومی نظارت از پروژه ها بعد از تأییدی انجنیر نظارت کننده و مواد مندرج فقره 2.6 ترتیب و جهت اجرای پرداخت ارایه نماید.

2.8- قراردادی مکلف است ساحه کار را از دسترس عام منفصل نماید تاهیچ نوع صدمه به پرسونل جزواتهای مربوطه نرسد، در صورت هر نوع صدمه به پرسونل جزواتهای اردوی ملی قراردادی تحت پیگیری قانونی عدم رعایت مصونیت ساحه کاری قرار خواهد گرفت.

2.9- در صورت نیاز به تجدید پلان کاری، قراردادی مکلف است که بعد از اطلاع رسمی انجنیر نظارت کننده را در طی (2 یوم کاری) در جریان قرارداد و انجنیر نظارت کننده در میعاد زمانی (2) یوم کاری نظریات مسلکی خویش را بصورت تحریری ارایه و تصدیق آمریت تسهیلات انجنیری قطعه مربوطه را اخذ نماید و سلسلتاً الی 10 یوم مدیر پروژه (مدیر قرارداد) و ریاست امور ساختمانی را قبل از تکمیل فیصدی های مندرج برای پرداخت رسماً مطلع نماید.

در صورت عدم توافق جانبین در مورد تجدید پلان کاری و موارد قابل منازعه، مرجع حل منازعه تخنیکی و مسلکی ریاست امور ساختمانی و شعبات مربوط بوده که بعد از دریافت مکتوب رسمی موضوع قابل مناقشه و منازعه را الی مدت 7 یوم حل و فصل نموده و جانبین قرارداد به اجرا و تطبیق آن مکلف میباشند، در صورتیکه تثبیت گردد ادعای قراردادی موجه باشد، این حالت منخیت حوادث قابل جبران شمرده شده و میعاد زمانی تکمیل قرارداد تعدیل خواهد گردید. در صورت نادرست بودن ادعای متعهد طوری که این امر باعث ضیاع وقت برای تکمیل پروژه گردد، میعاد تکمیل پروژه کما فی السابق قابل تطبیق بوده و برای متعهد از جانب ریاست امور ساختمانی توصیه نامه اصدار خواهد یافت.

2.10- قراردادی مکلف است با در نظر داشت شرایط عام قرارداد بصورت ربعوار راپور پیشرفت کار را بعد از تصدیق انجنیر نظارت کننده و هیئت مؤلف ریاست ساختمانی ملکیتها جهت اجرای پرداخت رسماً ارسال نماید، شعبه مربوطه مکلف میباشند تا در مدت زمان (5) روز اسناد متذکره را بررسی و در صورت نیاز به اصلاح باشد برای تکمیل اسناد لازم رسماً شرکت متعهد را الی (2) یوم مطلع نماید و متعهد مکلف است با تفاهم انجنیر نظارت کننده الی 10 یوم اسناد را بعد از طی مراحل اداری ارایه نماید. پرداخت ها بجانب شرکت حداقل در مدت 30 یوم بعد تکمیل اسناد انوایس شرکت صورت خواهد گرفت. در صورتیکه شرکت متعهد نتواند اسناد لازم را بصورت ماهوار به جانب اداره ارائه نماید، اداره در حصه تعویق در پرداخت و سایر موارد مسئول نخواهد بود.

2.11- پرسونل شرکت ملبس با یونیفورم سیفتی (ایمنی) از قبیل (کلاه، واسکت، بوت سفتی، عینک، دستکش، گوشی محافظتی و ماسک و غیره) بوده و بدون لباس ایمنی در ساحه اجازه کار داده نشود و همچنان وسایل کمک های اولیه طبی، وسایل اطفائیه (آله ضدحریق، سطل، بیل، کلند، بیلر خالی برای آب و غیره) و لوحه های رهنمودی و علامه های سیفتی را در ساحه کار داشته باشد و ساحه کار را توسط فیته موانع با علایم هشدار احاطه نماید.

2.12- قراردادی مکلف است تا در جریان (3یوم کاری) بعد از تسلیمی ساحه کار، لیست کارمندان کلیدی، کارمندی اسکورت، کاپی تذکره و کارت های هویت شان را با ذکر نقل مطابق به اصل مهر و امضا شده توسط رئیس و یا معاون شرکت ترتیب نموده و لیست وسایط شخصی و کرایبی را با درج نوعیت و واسطه، نمبر پلایت و شناسی نمبر با کاپی جواز سیر واسطه و لایسنس در یور مربوطه تهیه نموده و جهت اخذ جواز دخول به قطعه مربوطه تسلیم نمایند .

2.13- متعهد مکلف است افراد (کارگر ماهر، غیر ماهر و یا هم روزمزد) خویش را طی جدول مهر و امضا شده از جانب شخص مسئول و یا هم نمائیده با صلاحیت خویش به قطعه مربوطه و یا نوکریوال دروازه ورودی هنگام اسکورت تسلیم نماید؛ همچنان متعهد مکلف است برای آنعده از پرسونل (کلیدی، کارگر ماهر، کارگر غیر ماهر، در یورها) با مهر و امضا رئیس شرکت کارت هویت با عکس مشخص با قید پروژه ترتیب نموده و افراد متذکره مکلف است کارت ها را به گردن خویش طوری آویزان نمایند که شناسایی شان بصورت دقیق ممکن باشد.

2.14 در صورت بروز هر نوع مشکلات امنیتی برخاسته از پرسونل متعهد، مسؤولیت بدوش رئیس و معاون شرکت بوده و با آنها برخورد قانونی صورت خواهد گرفت.

2.15 قراردادی مکلف است آنعده از نواقصی را که در جریان قرارداد توسط انجنیر نظارت کننده بنابر احوال متعهد برملا میگردد، بدون پرداخت از جانب اداره رفع نماید هکذا رفع نواقص متذکره منحصراً حالت قابل جبران نبوده و تحت میعاد تکمیل قرارداد محاسبه میشود.

2.16 متعهد مکلف است با در نظر داشت شرایط، میعاد مندرج قرارداد، ماهیت و نوعیت قرارداد پروژه متذکره را به پایه احوال برساند، شرکت متعهد مکلف است تجهیزات و منابع بشری مورد نیاز برای امور ساختمانی مربوطه را طبق مشخصات تخنیکی، نقشه ها و سطوح جغرافیایی در نظر گرفته و پروژه را تکمیل نماید؛ در صورت نیاز اداره به تسریع امور ساختمانی و یا افزایش شفت ها بیشتر کاری و مساعد ساختن زمینه توسط فرمایش دهند، متعهد مکلف است با تفاهم جانبین شفت های خویش را افزایش داده که در این صورت افزایش در قیمت قرارداد قابل اجرا نمیشود، در صورتیکه اداره خواهان تسریع امور ساختمانی پروژه متذکره بنابر دلایل موجه باشد، در این حالت مطابق به ماده 27 شرایط عام قرارداد اجراءات بعمل خواهد آمد.

2.17- متعهد مکلفیت دارد یک نفر انجنیر با تجربه و مسلکی را به صفت امر پروژه جهت پیشبرد امور کاری، یک نفر انجنیر ایمنی (Safety Engineer) به خاطر مصئونیت کار در ساحه پروژه و یک نفر انجنیر را منحصراً (QC) استخدام و توظیف نماید.

2.18- شرکت متعهد مکلف است بعد از تسلیمی ساحه در مدت (3) یوم نیازمندی ساحه برای ساختمان های موقتی، دفتر، دیپوی مواد ساختمانی، پارکینگ و وسایط و غیره را به قطعه مربوط پیشکش نماید؛ قطعه مربوط مکلف است تا مکان لازم را که از نگاه امنیتی قابل پذیرش برایشان باشد بعد از دریافت درخواست رسمی شرکت در مدت (3) یوم به دسترس متعهد قرار دهد.

2.19 - در محلات نا امن که تهدیدات امنیتی آن به رنگ سرخ و یا زرد باشد، قطعه مربوطه مکلف است در صورت لزوم محل بود و باش و پخت و پز را برای پرسونل کلیدی (کارگر ماهر، غیر ماهر و در یور) طوری مهیا نماید که از نگاه تأمین امنیت به مشکل مواجه نباشند

وامکان جابجا نمودن ساختمان های موقت از قبیل کانکس برای بودو باش، تشناب وسایر نیازمندی ها که توسط شرکت متعهد آورده میشوند، حسب فقره (2.16) وجود داشته باشد.

2.20- کارهای خودسرانه شرکت خارج از بل احجام کاری بدون هدایت موجه مدیر پروژه و دیگر مقامات ذیصلاح که درج ژروئال نباشد الی زمان تعدیل قرارداد قبل از میعاد تکمیل قرارداد قابل مجرائی نمی باشد و هکذا کارهای بی کیفیت که بشکل خودسرانه توسط شرکت متعهد صورت میگیرد ویا هم خلاف نقشه و مشخصات موافقتنامه باشد، تخریب و اعمار مجدد گردیده که سپری شدن میعاد کاری و جبران خساره آن بدوش شرکت متعهد میباشد.

2.21- انتقال موادی که دارای تاریخ انقضا نبوده ویا هم بنابر عوامل محیطی (رطوبت، برودت و یا هم درجه حرارت) قابل تخریب نباشند با در نظر داشت امور ساختمانی قابل ذخیره بوده و متعهد میتواند بنابر معاذیر امنیتی اجناس متذکره را ذخیره و در ساحه انتقال واکمال نماید. اجناسیکه بنابر عوامل فوق الذکر قابلیت تخریب را داشته ویا هم باگذشت زمان کیفیت خویش را از دست میدهند از این امر مستثنی میباشد.

3.0- مکلفیت های فرمایش دهنده

موارد ذیل در قرارداد هذا دارای معانی ذیل میباشد.

3.1- مدیر قرارداد (پروژه): مطابق به حکم 104 طرز العمل تدارکات وظایف خویش را انجام میدهد که از جانب ریاست امور ساختمانی و ملکیتها توظیف میگردد.

3.2- انجنیر نظارت کننده: عبارت از انجنیر ساحه است که از جانب تسهیلات انجنیری ویا طوری که در شرایط قرارداد تذکر رفته توظیف گردیده و مسولیت کیفیت، کمیت، تطبیق بل احجام کاری، مشخصات نقشه ها، لایحه کار، ارائه جوابات در موارد تخنیکی با تفاهم مدیر قرارداد (مدیر پروژه)، ملاحظه نمودن و امضا ژورنال، سجل نمودن امور ساختمانی را عهده دار میباشد؛ همچنان مسؤل تشخیص حوادث قابل جبران، تشخیص مشکلات موجود در ساحه، ایجاد روابط اداری میان جوانب قرارداد (متعهد، فرمایش دهند و مستهلک) وسایر مسولیت های که طبق شرایط قرارداد برایشان وضع گردیده، میباشد.

3.3- هر نوع تعدیل بنابر دلایل موجه طرفین که منظور شده باشد قابل تطبیق بوده و میعاد زمانی برای طی مراحل امور تعدیل قرارداد الی حد اقل 30 یوم قبل از تکمیل میعاد قرارداد میباشد، بناً طرفین قرارداد (فرمایش دهنده و فرمایش گیرنده) مکلف میباشد بادر نظر داشت موارد فوق و دلایل موجه (مجبره و غیر مترقبه) آنعده از تعدیلات مورد نیاز را الی میعاد تکمیل قرارداد مورد بررسی قرار داده و منظوری بدست آورند.

3.4- در حالاتیکه تعدیل غیر متوقعه و غیر قابل پیش بینی (افزایش و کاهش) حجم قرارداد را در قبال داشته باشد ویا هم بنابر عوامل غیر قابل پیش بصورت آنی پیش بیاید که اهمال از جانب طرفین قرارداد نبوده و کمتر از 30 یوم باشد انجنیر نظارت کننده مکلف است در ظرف 24 ساعت بشکل تلفونی و یا هم ایمیل با مدیر قرار (مدیر پروژه) تفاهم نموده و مدیر پروژه و ریاست امور ساختمانی در حصه تثبیت تعدیل به مقامات ذیصلاح عندالموقع الی تکمیل میعاد قرارداد در ظرف (48 ساعت) پیشنهاد نموده و در زمینه با تفاهم ریاست تدارکات اقدامات و اجراءات لازم و بعدی به عمل خواهد آمد.

3.5 - مواردی که نیاز به تعدیلات را داشته و جانبین واقف به آن میباشند بناً طرفین (فرمایش دهند و فرمایش گیرنده) مکلف است با در نظر داشت میعاد تکمیلی قرارداد در مورد تعدیلات اجراءات لازم نموده و از توقف قریب الوقع پروژه خودداری و اجراءات لازم نمایند. این امر استثناً برای فقره 3.4 قابل تطبیق نمیباشد.

4. مسؤلیت شعبات مربوطه (فرمایش دهنده)

مسؤلیت های جزوتام مربوط (مستهلک)

مستهلک پروژه مکلف به امور آتی میباشد:

4.1- جزوتام مربوطه وظیفه دارد با در نظر داشت شرایط مندرج فقره های مندرج شرایط نهاد استفاده کننده، شرایط عام و خاص قرارداد با درک مسؤلیت بعدی زمینه های کاری را به متعهد مهیا سازد.

4.2- جزوتام مربوطه مکلف است تا اجناس، وسایط، تجهیزات و کارمندان متعهد را مورد بررسی قرارداد الی 24 ساعت در مورد تصمیم اتخاذ نمایند در غیر حال بدون دلایل موجه کتبی و رسمی هر گونه مسؤلیت بعدی بدوش جزوتام خواهد بود.

4.3- هیچ شخص و یا اشخاص حق مداخله در امور ساختمانی پروژه را به استثنای انجنیر نظارت کننده، مدیر پروژه و آمر اعطا (منظور کننده قرارداد و عقد کننده قرارداد) و یا هم نماینده با صلاحیت که مسؤلیت های مشخص برایشان تفویض گردیده باشد ندارد، هرگاه بنابر شکایت متعهد افراد یا اشخاص غیر مسؤل فوق باعث مداخله در امور ساختمانی گردیده و شناسایی گردند، با در نظر داشت قانون مورد مجازات و در صورت لزوم تعقیب عدلی میگردند.

4.4- مستهلک پروژه در صورت اطلاع یافتن از نواقص، فساد از قبیل (اعمال فساد کارانه، تقلب، تبانی، اجبار، یا ایجاد موانع در اجرای قرارداد) را مشاهده نماید، مکلف است بشکل مستند (عکس و شواهد قابل قبول) ریاست امور ساختمانی را در ظرف 24 ساعت با ارسال شفر در جریان گذاشته و ریاست امور ساختمانی در مدت زمان یک هفته موضوع را ذریعه هیئت حداقل از سه نفر تشکیل شده باشد و نماینده مستهلک نیز عضو آن میباشد مورد بررسی قرارداد، گزارش خویش را با نظر مشخص به جزوتام مربوطه و ریاست امور ساختمانی در طی یک راپور بعد از امضا هر ورق ارائه نمایند، در صورت لزوم، ریاست امور ساختمانی و ملکیتها با در نظر داشت مواد مندرج ماده 58 شرایط عام قرارداد و سایر مواد مندرج شرایط عام و خاص قرارداد اجراءات مقتضی را تعمیم مینمایند، جزوتام مربوطه در صورت مشاهده اعمال فوق صلاحیت توقف کار الی صدور تصمیم نهایی از جانب ریاست امور ساختمانی و یا آمر اعطای مربوطه را ندارد.

4.5- جزوتام مربوطه مکلفیت دارد تا از عدم استفاده پرسونل مواد و تجهیزات دولتی در قرارداد هذا اطمینان حاصل نماید و در صورت مواجه شدن با این اعمال اجراءات لازم را نمایند، در صورت عدم توجه به موارد ذکر شده مسؤلیت بعدی بدوش شان خواهد بود.

مکلفیت های ریاست امور ساختمانی و ملکیتها (فرمایش دهنده)

4.6- ریاست ساختمانی وظیفه دارد يك نفر انجنیر مسلکی را به حیث مدیر قرارداد (مدیر پروژه) جهت مراقبت از امور پروژه الی ختم قرارداد بگونه رسمی تعیین نماید.

4.7- ریاست امور ساختمانی منجیث مرجع حل و فصل منازعات تخنیکي، مشخصات، نقشه ها، لایحه کار و بل اجحام کاری و سایر امور تخنیکي و انجنیری با درک مسئولیت بعدی میباشد.

4.8- ریاست تدارکات منجیث تسهیل کننده امور تدارکات و قرارداد از قبیل ارسال به موقع موافقتنامه ها، تعدیلات قرارداد و اسناد لازم آن و سایر اسناد متمم تدارکاتی و قرارداد میباشد و طبق قانون و طرز العمل تدارکات مکلف به اجرای آن میباشد؛ همچنان زمینہ را برای نهاد های نظارت کننده حسب مواد قانون و طرز العمل تدارکات با تفاهم ریاست امور ساختمانی و ملکیتها مساعد میسازد.

4.9 - انجنیر نظارت کننده و آمریت تسهیلات انجنیری قطعه مربوطه مکلف است از صحت بودن تصویرها و گزارشات (پیشرفت کار، و سایر اسناد لازمه) قرارداد که توسط متعهد ارایه میشود اطمینان حاصل نموده تصدیق، امضا و مهر نمایند.

3.7- انجنیر نظارت کننده مکلف است تا گزارش پیشرفت امور ساختمانی را که متعهد تهیه مینماید مورد بررسی قرار داده و از صحت، سقم و محاسبه آن تصدیق نماید.

4.10 - مدیر پروژه (مدیر قرارداد) در تفاهم به جزوتام مربوطه و تسهیلات انجنیری مربوطه حسب حکم 104 طرز العمل تدارکات مکلف است در صورت تأخیر در کار پروژه و یا عوامل بیرونی که بصورت موجه باعث توقف میگردد، ریاست امور ساختمانی و ملکیتها و ریاست اكمال و خریداری را به اسرع وقت الی 3 یوم رسماً در جریان قرار داده متکی به حکم 98 طرز العمل تدارکات و حسب شرایط مندرج (شرایط متمم شرایط خاص قرارداد) و با تفاهم ریاست تدارکات در حصه ترتیب تعدیل قرارداد و منظوری ها لازم قبل از تکمیل میعاد قرارداد اقدامات لازم را مرعی خواهند نمود.

4.11- مدیر پروژه (مدیر قرارداد) مکلف است در صورت افزایش و یا کاهش در حجم قرارداد حسب گزارش انجنیر نظارت کننده در میعاد اعتبار قرارداد عندالموقع حسب شرایط مندرج متمم شرایط خاص قرار داد، ریاست امور ساختمانی و ملکیتها و ریاست تدارکات را در جریان قرار دهد.

4.12- تمام اجناس و مواد ساختمانی که در ساحه نصب و یا استفاده میگردد باید از طرف انجنیر کنترول کیفیت (QC) شرکت متعهد نظارت و تأیید گردد، البته با ارایه‌ی سرتیفیکیت هر جنس و مواد بعد از تست و قبولی انجنیر اطمینان از کیفیت (QA) بعداً اجازه نصب و کار در ساحه را دارد. در حالاتیکه امور ساختمانی نیاز به نظارت و تدقیق بیشتر داشته باشد، با موافقه‌ی مدیر قرارداد (مدیر پروژه) اجازه بررسی و تست لابراتواری را داشته که در همچو مورد در صورت موجودیت وجوه مالی برای پروژه متذکره منجیث تعدیل در حجم قرارداد محاسبه شده و میتواند قابل پرداخت برای شرکت باشد؛ این بررسی و تست ها لابراتواری در صورت موجودیت وجوه مالی جهت تثبیت کیفیت اجناس نمیتواند بیشتر از 2 بار در میعاد قرارداد صورت گیرد.

5-تادیات پروژه:

5.1- تادیات بعد از تصدیق مسئولین و ارایه‌ی اسناد ضمیموی ذیل پرداخته خواهد شد:

الف:- تصدیق انجنیر نظارت کننده‌ی پروژه، آمریت تسهیلات انجنیری قطعه در جریان پیشرفت امور ساختمانی و در زمان ختم (ختم میعاد گرانتهی) و توسط هیئت ریاست امور ساختمانی و ملکیتها؛

ب:- تصدیق مدیریت های تسهیلات ساحوی و مرکزی ریاست امور ساختمانی؛

ج:- ملاحظه شد مدیر پروژه (مدیر قرارداد) ریاست امور ساختمانی و ملکیت ها؛

د:- گذارش مطابق 2.7 و عکس های آن مطابق فقره (2.5)؛

ه:- ارایه‌ی پیشرفت کار پروژه مطابق فقره 2.7، 2.5 و سایر موارد مندرج؛

ز:- تادیات پولی به اساس قیمت احجام تطبیق شده‌ی امور ساختمانی، اسناد اصولی، پلان کاری پروژه و پلان کاری تجدید شده که مورد تائید مدیر پروژه، مدیریت های ذیربط و مقامات مسئول ریاست امور ساختمانی و ملکیتها و ریاست تدارکات قرار گرفته باشد از طریق ریاست امور ساختمانی و ملکیتها و ریاست مالی و بودجه وزارت دفاع ملی به اساس فورم (م7) مدیریت عمومی انسجام و منابع ریاست امور ساختمانی و ملکیتها قرار ذیل صورت میگیرد:

قسط اول: بعد از اجرای (40%) احجام عمومی کار پروژه متناسب به پلان کاری و پلان کاری تجدید شده توسط انجنیر نظارت کننده محاسبه شده و (30%) پول قیمت منظور شده پروسه های کاری اجرا شده الی 30 یوم قابل تادیه میباشد.

قسط دوم: بعد از اجرای (70%) احجام عمومی کار پروژه متناسب به پلان کاری و پلان کاری تجدید شده توسط انجنیر نظارت کننده محاسبه شده و (60%) دیگر پول قیمت منظور شده‌ی پروسه های کاری اجرا شده الی 30 یوم قابل تادیه میباشد.

قسط سوم: بعد از اجرای (90%) احجام عمومی کار پروژه متناسب به پلان کاری و پلان کاری تجدید شده توسط انجنیر نظارت کننده محاسبه شده و (80%) دیگر پول قیمت منظور شده‌ی پروسه های کاری اجرا شده الی 30 یوم قابل تادیه میباشد؛ همچنان برآورد ثانی را میتوان همزمان با برآورد گذارش پیشرفت کار قسط سوم انجام داد؛

(20%) باقی مانده بعد از اجرای پروسه برآورد ثانی پیشرفت کار و اکت دوره تسلیمی مطابق فورم مدیریت عمومی پالیسی و دارایی اصلی ریاست ساختمانی در صورت عدم موجودیت کدام موانع قانونی قابل تادیه میباشد، امور ساختمانی مندرج قرارداد توسط مدیر قرارداد (مدیر پروژه)، شعبات مربوط ریاست امور ساختمانی و ریاست تدارکات سجل گردیده و به جانب مستهلک (جزو تام مربوطه) تسلیم داده میشود و جزء ازدارای های غیرمنقول وزارت دفاع ملی محسوب میشود.؛

10% پول (تامینات) وضع شده از حواله ها شرکت بعد از تکمیل میعاد گرانتهی پروژه و رفع نواقص مطابق ماده های 52 و 55 و سایر شرایط عام قرارداد به جانب شرکت متعهد قابل پرداخت میباشد.

6- فسخ قرارداد :

6.1- علاوه بر شرایط مندرج ماده های 57 ، 58 ، 59 و سایر مواد مرتبط شرایط عام قرارداد، در صورت توقف خودسرانه در جریان کار و یا تاخیر کار پروژه در مقابله هر روز تاخیر (0.1%) از قیمت مجموعی پروژه طور جریمه اخذ، شرکت متعهد مجبور به پرداخت آن میباشد، بعد از بیست یوم جریمه در صورتیکه امورات کاری پروژه کمتر از (80%) پیش رفته باشد و متعهد در اجرای امورات عقد شده سعی به خرج ندهد و کار را به سرعت انجام ندهد، قرارداد فسخ و طبق قانون تدارکات با شرکت متعهد برخورد صورت خواهد گرفت؛ در صورتیکه امورات کاری پروژه بیشتر از (80%) پیش رفته باشد فسخ قرارداد به نفع دولت نبوده شرکت متعهد با وضع روزانه (0.1%) از قیمت مجموعی پروژه الی تکمیل قرارداد جریمه تاخیر گردد، این جریمه نباید از (10%) قیمت مجموعی پروژه تجاوز نماید در صورتیکه جریمه تاخیر به (10%) قیمت مجموعی پروژه برسد و باز هم

دارند که زمان ضایع شده قابل تلافی و قابل جبران قبل از تکمیل میعاد قرار بوده و مستلزم تعدیل میباشد.

حکم نهایی:

شرایط هذا منحیث تفصیلات لازم برای طرفین قرارداد بوده و نظر به شرایط هر قرارداد قابل تغییر میباشد، هر نوع تصحیحات و تغییراتی که نظر به ماهیت پروژه اعمال گردد، برای جوانب قرارداد قابل تعمیم میباشد.

قسمت پنجم شرایط خاص قرارداد اداره فرمایش دهنده ریاست امور ساختمانی و ملکیت ها وزارت دفاع ملی واقع ناحیه دهم جوار شفاخانه سردار محمد داودخان میباشد.	جز 14 بند 1 ماده 1 شرایط عمومی قرارداد
تاریخ تخمینی تکمیل برای تمام کار امور ساختمانی { بعد از تاریخ عقد قرارداد به مدت (274) روز مطابق شرایط شعبه نیازمند } می باشد.	جز 17 بند 1 ماده 1 شرایط عمومی قرارداد
مدیر پروژه {مدیر مراقبت کننده کار است که از طرف ریاست امور ساختمانی و ملکیت ها بعد از عقد قرارداد تعیین میگردد}.	جز 20 بند 1 ماده 1 شرایط عمومی قرارداد
ساحه کار امور ساختمانی: تهیه مواد و اجرای احجام پروسه کاری امورات (ساختمانی ، شبکه برق آبرسانی) اعمار اعمار یک محراب مسجد شریف (۱۰۰۰) نفری که شامل تعمیر وضوخانه اطاق ملا امام و منار برای قوماندانی مکتب تأمینات محاربوی سال مالی ۱۴۰۳	جز 22 بند 1 ماده 1 شرایط عمومی قرارداد
تاریخ آغاز کار امور ساختمانی { بعد از تاریخ عقد قرارداد } می باشد.	جز 25 بند 1 ماده 1 شرایط عمومی قرارداد
امور ساختمانی شامل تهیه مواد و اجرای احجام پروسه کاری امورات (ساختمانی اعمار تعمیر) مسجد شریف (450) نفری برای لوای اول قوماندانی فرقه ۲۱۹ عمرتالت از بابت سال مالی ۱۴۰۳ بل احجام کاری به تعداد (15) صفحه میباشد.	جز 29 بند 1 ماده 1 شرایط عمومی قرارداد
اسناد ذیل شامل قرارداد می باشند: {الف} موافقتنامه، {ب} نامه قبولی، {ج} افر داوطلب (د) شرایط خاص قرارداد، {ه} شرایط عمومی قرارداد، {و} مشخصات، انجنیری و تخنیک (ز) نقشه ها، {س} بل احجام کار، لایحه کار.	جز 9 بند 3 ماده 2 شرایط عمومی قرارداد
زبان قرارداد {دری و یا پشتو} میباشد. زبان قرارداد همان زبان افر میباشد.	بند 1 ماده 3 شرایط عمومی قرارداد
قانون نافذ بر این قرارداد {قانون تدارکات، احکام طرز العمل تدارکات و سایر قوانین نافذ امارت اسلامی افغانستان} می باشد.	بند 1 ماده 8 شرایط عمومی قرارداد
جدول فعالیت های قراردادی دیگر {در صورتیکه قراردادی قرارداد فرعی داشته باشد مطابق بند (1) ماده (8) شرایط عمومی قرارداد جدول فعالیت خویش را بادر نظر داشت جدول فعالیت قراردادی اصلی و فرعی و سایر قراردادیان ان تنظیم نماید} میباشد.	بند 1 ماده 9 شرایط عمومی قرارداد
کارمندان کلیدی {امر پروژه و انجنیر ساحه} میباشد.	بند 1 ماده 13 شرایط عمومی قرارداد
مبلغ حد اقل بیمه و مبالغ قابل حذف طور ذیل میباشد: برای امور ساختمانی، تأسیسات، و مواد خام {مطابق قوانین و پالیسی نافذ بیمه در مورد بیمه و سایر قوانین نافذ، مربوط دوطالب می باشد}.	

<p>گزارشات بررسی ساحه ویا حدود اربعه: شمالاً ساحه مربوطه، جنوباً ساحه مربوطه، شرقاً ساحه مربوطه غرباً ساحه مربوطه مطابق ماستر پلان و کوردینات ذکر شده میباشد.</p>	<p>بند 1 ماده 14 شرایط عمومی قرارداد</p>
<p>مدیر پروژه باید به استعلامات در مورد شرایط قرارداد، نقشه ها، بل احجام کار مشخصات و وضعیت پروژه جواب ارائه نماید.</p>	<p>بند 1 ماده 15 شرایط عمومی قرارداد</p>
<p>تاریخ تسلیمی ساحه بعد از تاریخ عقد قرارداد می باشد.</p>	<p>بند 1 بند 21 شرایط عمومی قرارداد</p>
<p>نهادهیکه از روش حکمیت آن استفاده میگردد مطابق به قانون حکمیت، همیباشد. محل حکمیت امارت اسلامی افغانستان می باشد.</p>	<p>ماده 62 شرایط عمومی قرارداد</p>
<p>ب. کنترل زمان</p>	
<p>قراردادی پلان کاری امور ساختمانی را در جریان قراردادیه مدت (5)بوم قراردادی پلان کاری خویش را ارائه بدارد.</p>	<p>بند 1 ماده 25 شرایط عمومی قرارداد</p>
<p>میعاد میان تجدید برنامه کاری امور ساختمان در جریان قراردادیه مدت (10)بوم قراردادی جهت تجدید و بیتصحيات پلان کاری خویش را ارائه بدارد.</p>	<p>بند 3 ماده 25 شرایط عمومی قرارداد</p>
<p>در صورت که برنامه کاری امور ساختمان ناوقت ارائه گردد، از پرداخت بعدی مبلغ (5%) پنج فیصد معطل قرارداد شده الی ارائه پلان کاری تجدید شده معطلی پرداخت ان ادامه میابد.</p>	
<p>قرار مکتوب نمبر (3119) مورخ 1392/9/19 ریاست محترم دفتر مقام وزارت دفاع ملی و امر وزارت محترم مالیه اضافه کاری قابل مجرائی نمی باشد. قابل توجه! اصولنامه اجرای بودجه ملی که ضم مکتوب نمبر (1634) مورخ 1444/11/22 از مدیریت عمومی بودجه، ریاست عمومی مالی و بودجه وزارت محترم دفاع ملی موصلت نموده که در قسمت (د قراردادونو او پروژو مدیریت) آن چنین تحریر گردیده است: (22. مخکی له دی چی قراردادونو پیل شی، په قراردادونو کی د هر ډول اضافه کاری لپاره د پروژی تمویل کونکی لیکلی هوکره او د اختیاری بودیجی په صورت کی، د مالیی وزارت د بودیجی عمومی ریاست لیکلی هوکره اړینه ده. د اختیاری پروژو په قرارداد کی اضافه کاری د 15% څخه زیات د اجراء وړ نه ده. مگر د سختی اړتیا په صورت کی د افغانستان اسلامی امارت د عالی مقام او یا هم د ریاست الوزراء محترم مقام حکم حتمی دی.</p>	<p>بند 1 ماده 26 شرایط عمومی قرارداد</p>
<p>ج. کنترل کیفیت</p>	
<p>میعاد رفع نواقص: میعاد رفع نواقص یک سال تقویمی بعد از تکمیل پروژه میباشد.</p>	<p>بند 1 ماده 33 شرایط عمومی قرارداد</p>

<p>بند 1 ماده 40 شرایط عمومی قرارداد</p>	<p>پرداخت ها قرار ذیل صورت میگیرد.</p> <p>تادیات پولی قیمت احجام انجام شده ترمیمات و ساختمانی را به اساس اسناد اصولی قرارداد شده که مورد تأیید و تصدیق مدیر پروژه، نماینده امریت تسهیل قراردادهای ریاست تدارکات مدیریت های ذیربط و مقامات مسئول ریاست امور ساختمانی و ملکیتها قرار گرفته باشد از طریق ریاست امور ساختمانی و ملکیتها و ریاست مالی و بودجه وزارت دفاع ملی به اساس فورم (م7) مدیر عمومی انسجام منابع ریاست امور ساختمانی و ملکیتها قرار ذیل صورت میگیرد.</p> <p>قسط اول: بعد از اجرای (40%) احجام عمومی کار پروژه متناسب به پلان کاری و پلان کاری تجدید شده توسطه انجینرنظارت کننده محاسبه شده و (30%) پول قیمت منظور شده پروسه های کاری اجرای شده الی 30 یوم قابل تادیه میباشد.</p> <p>قسط دوم بعد از اجرای (70%) از حجم عمومی کار پروژه متناسب به پلان کاری و پلان کاری تجدید شده توسطه انجینر نظارت کننده محاسبه شده و (60%) دیگر پول قیمت منظور شده پروسه های کاری اجرا شده الی 30 یوم قابل تادیه میباشد.</p> <p>قسط سوم بعد از اجرای (90%) از احجام عمومی کار پروژه متناسب به پلان کاری و پلان کاری تجدید شده توسطه انجینر نظارت کننده محاسبه شده (80%) دیگر پول قیمت منظور شده پروسه های کاری اجرا شده الی 30 یوم قابل تادیه میباشد. همچنان برآورد ثانی را می توان همزمان با برآورد گزارش پیشرفت کار قسط سوم انجام داد.</p> <p>(20%) باقیمانده بعد از اجرای پروسه برآورد ثانی پیشرفت کار و اکت دوره تسلیمی مطابق فورم مدیریت عمومی پالیسی و دارایی اصلی ریاست ساختمانی در صورت عدم موجودیت کدام موانع قانونی قابل تادیه میباشد.</p> <p>10% پول (تامینات) وضع شده از حواله ها شرکت بعد از تکمیل میعاد گرانتی پروژه و رفع نواقص مطابق ماده های 52 و 55 و سایر شرایط عام قرارداد به جانب شرکت متعهد قابل پرداخت میباشد.</p>
<p>بند 1 ماده 45 شرایط عمومی قرارداد</p>	<p>قرارداد مطابق ماده 47 شرایط عمومی قرارداد: {قابل تعدیل نیست}.</p>
<p>بند 2 ماده 46 شرایط عمومی قرارداد</p>	<p>فیصدی تناسب پرداخت های تامینات طبق شرایط شعبه نیاز مند (10%) ده فیصد میباشد.</p>

<p>بند 1 ماده 47 شرایط عمومی قرارداد</p>	<p>اندازه جریمه تاخیر (0.1) فیصد از قیمت مجموعی قرارداد در مقابل هر روز تاخیر می باشد. حد اکثر رقم پولی جریمه تاخیر یا غیابت الی (10) فیصد قیمت مجموعی قرارداد می باشد، در صورت توافق به تکمیل امور ساختمانی بشکل قسمت وار جریمه تاخیر برای هر قسمت قابل وضع می باشد.</p> <p>قابل توجه!</p> <p>در متحدالمال شماره (243/231) مورخ 1444/01/25 ریاست عمومی دفتر، وزارت امر بالمعروف، نهی عن المنکر و سمع شکایات ا.ا.ا در مورد اخذ جرایم مالیاتی از اشخاص. چنین نگاشته شده است:</p> <p>به وزارت محترم دفاع ملی! السلام علیکم و رحمت الله و برکاته!</p> <p>موضوع: استفتاء در مورد اخذ جرایم مالیاتی از اشخاص.</p> <p>و بعد: وزارت و ادارات امارتی در مورد اخذ جرایم مالیاتی از اشخاصی که مطابق بند 5 مصوبه شماره 7 مورخ 1443/03/18 کابینه امارت اسلامی افغانستان توسط هیئت تعیین شده استفتاء گردیده و مقام عالیقدر امیرالمومنین امارت اسلامی افغانستان در مورد چنین هدایت فرمودند: (په یاده مسئله کی د امام صاحب د مذهب په راجح قول عمل وکړی) مسایل مالیاتی شان را در روشنی و مطابق به استفتاء حل نمایند.</p> <p>همچنان در مکتوب نمبر (4882) مورخ 1444/06/15 ریاست تعقیب تعهدات، هدایات، اوامر، احکام و فرامین معاونیت نظارت و پلیسی ریاست محترم اداره امور ا.ا.ا چنین تحریر شده است:</p> <p>د ملی دفاع محترم وزارت اداری ته! السلام علیکم و رحمت الله و برکاته!</p> <p>موضوع: د ا.ا.ا مشرتابه عالیقدر امیرالمومنین حفظه الله د 1444/5/9 نیتی د (1470/326) حکم د هیواد د صنفی اتحادیو د مالیاتی جرایمو د معافیت په اړه وړاندیزونه او عرایض او د مالیی محترم وزارت اړوند معلومات د یو گزارش په ترڅ کی د ا.ا.ا د مشرتابه عالیقدر مقام ته وړاندی شوی وو چې د ا.ا.ا مشرتابه عالیقدر امیرالمومنین حفظه الله د پورته گڼه حکم په ترڅ کی داسی فرمایلی وو:</p> <p>وکتل شو!</p> <p>د مالیی محترم وزارت ته! السلام علیکم و رحمت الله و برکاته!</p> <p>و بعد: تاسو ته مخکی هدایت سوی و چې د امام اعظم صاحب رحمه الله په راجح قول عمل وکړی او تعذیر باخذالمال ختم کړی! بناً د یاد حکم مطابق اجراء ترسره کړی! والسلام.</p> <p>د ا.ا.ا د مشرتابه عالیقدر امیرالمومنین حفظه الله پورته گڼه حکم د 1444/5/13 نیتی د (3914) گڼه لیک له لاری د مالیی وزارت سره شریک شوی دی ددی لیک ره وسیله مو د ا.ا.ا د مشرتابه عالیقدر امیرالمومنین حفظه الله پورته گڼه حکم تاسوته د خبراوی او اجراءتو په مخه ولیږه. والسلام.</p> <p>همین قسم طبق فیصله جلسه (20) مورخ 1444/7/3 ریاست دفتر وزارت محترم دفاع ملی که ذریعه متحدالمال شماره (2201) مورخ 1444/7/7 به این ریاست ارسال گردیده و در موضوع چهارم آن چنین ذکر شده است:</p> <p>څلورمه موضوع: د مالی جریمی د ختمیدو په صورت د رامنځ ته شویو مشکلاتو په هکله.</p> <p>(د مجلس پریکړه: دا چی مالی جریمه معاف شوی قراردادیان جنس پر وخت نه اکمالوی چی جزوتامونه پی د ناغه کیدو سره مخ کړی. بناً په دی هکله دی د مادی او تخنیکي معین د شته مشکلات له محترم ملا برادر اخند او ملی تدارکاتو سره شریک کړی او نتیجه دی له مجلس سره شریکه کړی).</p>
<p>بند 1 ماده 48 شرایط عمومی قرارداد</p>	<p>انعام برای انجام تمام امور ساختمان {صفر} فیصد قیمت نهایی قرارداد در فی روز میباید. حد اعظمی انعام برای انجام تمام امور ساختمان {صفر} فیصد قیمت نهایی قرارداد میباید.</p>
<p>بند 1 ماده 49 شرایط عمومی قرارداد</p>	<p>پیش پرداخت { قابل تطبیق نیست }</p>
<p>بند 1 ماده 50 شرایط عمومی قرارداد</p>	<p>تضمین اجراء {طبق قانون و طرز العمل تدارکات} میباید.</p> <p>تضمین اجراءه شکل ضمانت بانکی بادر نظر داشت مندرجات شرطنامه از طریق مراجع ذیربط از یکی از بانک ها معتبر کشور بعد از صدور نامه قبولی در مدت الی (10) یوم توسط داوطلب برنده ارائه گردد.</p>

<p>ارائه نقشه ها و یا رهنمود های عملیاتی و مراقبت به تاریخ بعد از ختم قراردادی و بامتعهد بشمول کورکی ساحه و طبق قرارداد ارائه بدارد صورت می گیرد.</p>	<p>بند 1 هـ. ختم قرارداد ماده 56 شرایط عمومی قرارداد</p>
<p>در صورت عدم ارائه نقشه ها و یا رهنمود های عملیاتی و مراقبت به تاریخ مشخص شده بند 1 ماده 58 شرایط عمومی قرارداد، مبلغ مالی دریافت مواد مندرج بند (1) ماده (56) شرایط عمومی قرارداد توسط متعهد تکمیل نگردد پول از تامينات پرداخت شده 5% از مجموع قرارداد استرداد نخواهد گردید.</p>	<p>بند 2 ماده 56 شرایط عمومی قرارداد</p>
<p>حد اکثر تاخیر : خساره های نقدی برای تمام امور ساختمانی در صورت توقف در جریان کارو یا تاخیر در کار پروژه در مقابل هر روز تاخیر {0.1} فیصد از قیمت مجموعی پروژه طور جریمه شرکت متعهد مجبور به پرداخت آن می باشد بعد از بیست و یکم جریمه در صورتیکه امورات کاری پروژه کمتر از (80%) پیشرفته باشد و قراردادی در اجرای امورات عقد شده سعی به خرج ندهد و کار را به سرعت انجام ندهد قرارداد فسخ و طبق قانون تدارکات با شرکت متعهد برخورد صورت خواهد گرفت در صورتیکه امورات کاری پروژه بیشتر از 80 فیصد پیشرفته باشد فسخ قرار داد به نفع دولت نبوده شرکت متعهد به وضع روزانه (0.1%) از قیمت مجموعی پروژه الی به پایه اکمال رسانیده قرارداد جریمه تاخیر گردد و این جریمه نباید از (10%) قیمت مجموعی پروژه تجاوز نماید. در صورتیکه جریمه تاخیر به (10%) قیمت مجموعی پروژه برسد و بازم قرارداد ختم نگردیده باشد قرارداد فسخ و طبق قانون تدارکات با شرکت متعهد برخورد صورت گیرد. به بند 1 ماده 47 نیز مراجعه شود.</p>	<p>جز 6 بند 2 ماده 57 شرایط عمومی قرارداد</p>
<p>فیصدی قابل تطبیق به ارزش کار امور ساختمان تکمیل نشده که بیانگر مصارف اضافی به اداره جهت تکمیل کار امور ساختمان :</p>	<p>بند 1 ماده 59 شرایط عمومی قرارداد</p>
<p>{نظریه محاسبه از طرف مدیر پروژه و هئیت برآورد ثانی فیصدی ان تعیین خواهد گردید}.</p>	<p>بند 1 ماده 61 شرایط عمومی قرارداد</p>

قسمت ششم: مشخصات تخنیکي و شرایط اجرا

یادداشت ها در مورد مشخصات عمومی

این یادداشت صرف جهت ترتیب مشخصات تخنیکي شرطنامه توسط داوطلب می باشد این معلومات در اسناد نهایی شامل نمی باشند. مشخصات تخنیکي واضح و دقیق یک پیش شرط ارائه آفر بصورت واقعی و رقابتی بدون شروط و انحراف از جانب داوطلبان میباشد.

در داوطلبی باز داخلی، مشخصات تخنیکي طوری ترتیب گردد تا سبب ایجاد رقابت بیشتر گردیده و توضیحات واضح طرز کار، مواد خام، و انجام امور ساختمان تدارک شده را داشته باشد. این صرف بخاطر اطمینان اقتصادی، مثریت و منصفانه بودن که سبب ارائه آفر جوابگو و تسهیل پروسه ارزیابی آفر گردد، می باشد.

مشخصات تخنیکي بیانگر اینکه تمام اجناس و مواد خام ترکیب شده کار امور ساختمان جدید، غیرمستعمل، آخرین یا جدیدترین مودلهای فعلی، و شامل تمام پیشرفت های اخیر در طرح و دیزاین مواد باشد، مگر اینکه در قرارداد طور دیگری تذکر رفته باشد.

مشخصات تخنیکي از پروژه های مشابه قبلی قابل استفاده میباشد. اکثر مشخصات تخنیکي که برای اجرای قرارداد امور ساختمانی مناسب باشد، از جانب اداره یا انجینیر تحریر میگردند. مشخصات تخنیکي معیاری با کاربرد فراگیر تمام سکتور ها وجود ندارد، اما اصول و عرف پا بر جا موجود در این اسناد منعکس گردیده است.

معیاری سازی مشخصات تخنیکي برای کار امور ساختمان تکراری با شرایط مرتبط در سکتور های دولتی چون شاه راه ها، بنادر، قطار آهن، مسکن شهری، آبیاری، و تامین آب سبب صرفه جویی در تدارکات عامه میگردد. مشخصات تخنیکي عمومی شامل طرز کار، مواد و تجهیزات که معمولاً در امور ساختمان استفاده میگردد، میباشد. ضروری نیست تا در هر قرارداد امور ساختمان مشخص استفاده گردد. هرگونه حذف یا ضمیمه در امور ساختمان مشخص، بر وفق مشخصات تخنیکي عمومی باشد. مشخصات تخنیکي عمومی مشخصات اند که توسط وزارت های سکتوری/نهاد های مسلکی در افغانستان و یا توسط سازمان بین المللی استاندارد (ISO) صادر شده باشد.

توجه داشت که مشخصات تخنیکي ترتیب شده محدود نباشد. مشخصات تخنیکي تهیه شده از نهاد های داخلی یا بین المللی مبین این باشد که اجناس، مواد و طرز کار مطابق مشخصات تخنیکي بوده و مشخصات تخنیکي معادل یا بالاتر از معیارات ذکر شده، قابل قبول میباشد. جهت تطبیق، ماده نمونوی ذیل در شرایط خاص یا مشخصات تخنیکي درج گردد.

معادل بودن معیار ها و کود ها

در صورتیکه از معیارات و کود های خاص جهت تهیه اجناس و خدمات، انجام یا آزمایش امور ساختمان اشاره شده باشد، آخرین ویرایش معیارات مناسب تحت این قرارداد قابل تطبیق میباشد. مگر اینکه صریحاً طور دیگری تذکر رفته باشد. هرگاه معیارات و کود ها از نهاد های جمهوری اسلامی افغانستان یا از کشور یا منطقه خاص باشد، معیار های دیگر معادل یا بالاتر از آن مشروط بر توافق کتبی و بررسی قبلی مدیر پروژه، قابل قبول می باشد. قراردادی، تفاوت میان معیار های مشخص شده و معیار های بدیل پیشنهاد شده را بصورت واضح کتبی ارائه و در جریان (28) روز قبل از توافق کتبی مدیر پروژه، آن را به مدیر پروژه تسلیم می نماید. در صورتیکه انحراف پیشنهاد شده توسط قراردادی بصورت قابل ملاحظه معادل یا بالاتر از کیفیت مشخص شده نباشد، قراردادی معیار های مشخص شده اسناد داوطلبی را برآورده نماید. لایحه کار امورات ترمیماتی تعمیر ملبوسات.

رسم توضیحی 1

یادداشت‌ها در مورد بل احجام کار

این یادداشت صرف معلومات برای ترتیب بل احجام کار به اداره بوده و در اسناد نهایی شامل نمیگردد. اهداف اهداف بل احجام کار عبارت اند از:

- 1- ارائه معلومات کافی مقدار امور ساختمان قابل اجرا که سبب تهیه آفر بشکل متمر و درست از جانب داوطلب میگردد؛
- 2- ارائه بل احجام کار قیمت گذاری شده جهت ارزیابی امور ساختمان اجرا شده در صورت عقد قرارداد. برای بدست آوردن اهداف فوق، امور ساختمان به شکل اقلام در بل احجام کار با جزئیات کافی ارائه میگردد. همچنان امور ساختمان با تفکیک بخش ها یا امور ساختمان با ماهیت مشابه که در ساحات مختلف، شرایط مختلف انجام و سبب بررسی مصارف از جهات مختلف میگردد، صورت گیرد.

با در نظر داشت نیاز فوق، طرح و محتوای بل احجام کار باید تا حد ممکن ساده و خلاصه باشد. جدول مزد کار

جدول کار روزانه صرف زمانی شامل میگردد که احتمال امور ساختمان پیش بینی نشده بیرون از بل احجام کار بیشتر باشد. جهت بررسی واقعی بودن نرخ ارائه شده داوطلب در بل احجام کار، جدول کار روزانه مرکب از موارد ذیل میباشد:

- 1- لست بخش های مختلف نیروی کار، مواد و تاسیسات امور ساختمان که به آن روز کار نرخ داده شده یا قیمت ها درج میگردد، با بیانیه شرایط پرداخت امور ساختمان به قراردادی
- 2- مقدار اسمی برای هر قلم کار روزانه که از جانب هر داوطلب به نرخ کار روزانه قیمت گذاری میگردد.

مبالغ احتمالی

یک مبلغ احتمالی عمومی برای شرایط احتمالی فزینی (افزایش مقدار) در بل احجام کار شامل میگردد.

همچنان هزینه احتمالی برای افزایش ممکن قیمت منحیث مبلغ احتمالی در بل احجام کار قیمت گذاری شده ارائه میگردد.

شامل نمودن مبلغ احتمالی سبب تسهیل تصویب بودجه و جلوگیری از درخواست دورانی برای نیاز های آینده میگردد.

در صورت استفاده مبلغ احتمالی (Contingency Allowance) روش استفاده و مقام با صلاحیت منظور کننده آن که معمولاً مدیر پروژه میباشد، در شرایط خاص قرارداد ذکر میگردد. تصحیح اشتباهات محاسباتی

هرگاه اشتباه محاسباتی توسط داوطلب در قیمت فی واحد یا قیمت مجموعی صورت گرفته باشد، داوطلب می تواند قبل از تسلیمی آفر آنرا تصحیح و هر تصحیح توسط شخص با صلاحیت که آفر را امضا نموده، امضا گردد. بل احجام کار توام با بیانیه ذکر مقدار مجموعی اصلاحات وارده در بل احجام کار قیمت گذاری شده، ارائه میگردد.

اداره یادداشت ذیل را در هر بل احجام کار ذکر می نماید:

قسمت نهم - فورمه های قرارداد و تضمین

عنوان فورمه ها	فورمه ها
تضمین آفر: تضمین بانکی	فورمه امور ساختمان کوچک/05
اظهار نامه تضمین آفر	فورمه امور ساختمان کوچک/06
تضمین اجرا (غیر مشروط)	فورمه امور ساختمان کوچک/07
تضمین پیش پرداخت: تضمین بانکی	فورمه امور ساختمان کوچک/08
موافقت نامه قرارداد	فورمه امور ساختمانی کوچک/09

فرم‌های نمونه‌ی قابل قبول تضمین آفر، اجرا و پیش پرداخت ارائه گردیده است. داوطلبان فرم‌های تضمین اجرا و پیش پرداخت را در این پروسه خانه پری نمی نمایند تنها داوطلب برنده این دو فرم را ارائه می نمایند

تضمین آفر: تضمین بانکی فرم‌های امور ساختمان کوچک/05

بانک: {نام و آدرس بانک درج گردد}.....

ذینفع: {نام و آدرس اداره درج گردد}وزارت دفاع ملی، ریاست تدارکات

تاریخ: {روز، ماه و سال تسلیمی آفر درج گردد} / / 1403

شماره تضمین بانکی آفر {شماره درج گردد}.

اطلاع یافتیم که {نام مکمل داوطلب درج گردد}

تحت اعلان تدارکات شماره {به شما ارائه نموده است}.

بر علاوه می دانیم که مطابق شرایط شما، آفر باید همراه با تضمین آفر ارائه گردد.

بر اساس درخواست داوطلب، ما {نام بانک درج گردد}..... بدینوسیله به صورت قطعی تعهد میسپاریم که بدون تعلل، مبلغ مجموعی {مبلغ به حروف و ارقام درج گردد} را بعد از دریافت اولین تقاضای تحریری شما در صورت که داوطلب مرتکب اعمال ذیل گردیده باشد، بپردازیم:

- (1) تغییر یا انصراف از آفر در میعاد اعتبار آفر و بعد از انقضای مدت معینه تسلیمی آفر؛
- (2) انکار داوطلب از پذیرش تصحیح اشتباهات حسابی در جدول قیمت های ارائه شده در آفر؛
- (3) اجتناب از عقد قرارداد، مطابق مندرجات شرطنامه و مطالبه پیشنهاد از طرف داوطلب برنده؛
- (4) فراهم نکردن تضمین اجرای قرارداد مطابق مندرجات شرطنامه از طرف داوطلب برنده؛
- (5) در صورت محرومیت داوطلب به دلیل تخطی در این داوطلبی مطابق حکم ماده چهل و نهم این قانون.

این ضمانت در حالات ذیل فاقد اعتبار خواهد شد:

(6) در صورتیکه داوطلب برنده باشد به محض دریافت کاپی های قرارداد امضا شده توسط داوطلب و فراهم سازی تضمین

اجرا طبق دستورالعمل برای داوطلبان؛ یا

(7) در صورتیکه داوطلب برنده نباشد، به محض (1) امضای قرارداد با داوطلب برنده؛ یا (2) 28 روز بعد از ختم میعاد

اعتبار آفر به شمول میعاد تمدید مدت اعتبار آفر {تاریخ ختم آفر درج گردد}.....

در نتیجه، هرگونه تقاضا برای پرداخت تحت این تضمین باید توسط ما قبل از میعاد فوق دریافت شده باشد.

این تضمین تابع مقرره منتشره شماره 785 اطاق تجارت بین المللی میباشد.

امضا: {امضای مسئول مربوط درج گردد}.....

مهر: {مهر گردد}.....

اظهار نامه تضمین آفر
فرمه امور ساختمان کوچک/06
قابل تطبیق نیست

شماره اعلان تدارکات: { }

شماره شرطنامه داوطلبی:

شماره آفر بدیل: {وجود ندارد}

تاریخ: {روز، ماه و سال تسلیمی آفر درج گردد} / /

به: {.....}

ما اشخاصیکه در زیر امضا نمودیم، اظهار مینمائیم که:

ما میدانیم که، طبق شرایط شما، آفر باید همراه با اظهارنامه تضمین آفر ارائه گردد.

ما می پذیریم که در صورت نقض وجایب مان تحت شرایط آفر ما از عقد قرارداد با اداره برای مدت {تعداد سال درج گردد}..... سر از {تاریخ درج گردد}..... محروم گردیم. وجایب داوطلب تحت این آفر شامل موارد ذیل می باشد:

- 1- ارائه معلومات نادرست در مورد اهلیت داوطلب؛
- 2- تغییر یا انصراف در ميعاد اعتبار آفر و بعد از انقضای مدت معینه تسلیمی آفر؛
- 3- انکار داوطلب از پذیرش تصحیح اشتباهات حسابی در جدول قیمت های ارائه شده در آفر؛
- 4- اجتناب از عقد قرارداد، مطابق مندرجات شرطنامه و مطالبه پیشنهاد از طرف داوطلب برنده؛
- 5- فراهم نکردن تضمین اجرای قرارداد مطابق مندرجات شرطنامه از طرف داوطلب برنده.

این اظهار نامه تضمین آفر در صورت برنده شدن ما و تسلیمی تضمین اجرای قرارداد و امضای قرار داد با داوطلب برنده و یا 28 روز بعد از ختم ميعاد اعتبار آفر مان فاقد اعتبار می گردد.

امضا: {امضای شخصی که صلاحیت امضای این اظهار نامه را دارد}.....

دارای صلاحیت امضای این اظهار نامه از طرف: {نام داوطلب درج گردد}.....

تاریخ: {روز، ماه و سال درج گردد}.....

مهر: {مهر گردد}.....

{یادداشت: در صورت شرکت مشترک، این اظهار نامه تضمین آفر باید به نام تمام شرکا آفر را ارائه گردد}.....

تضمین اجرا بانکی (غیر مشروط)

فرم امور ساختمان کوچک/07

بانک: {نام و آدرس بانک درج گردد}.....

ذینفع: {نام و آدرس اداره درج گردد}.....

تاریخ: {روز، ماه و سال تسلیمی آفر درج گردد}.....

شماره تضمین بانکی آفر {شماره درج گردد}.....

{به اساس درخواست داوطلب برنده، بانک این فرم را مطابق رهنمود ارائه شده خانه پری می نماید}

اطلاع حاصل نمودیم که {نام مکمل قراردادی درج گردد}.....، که منبع بنام "قراردادی" یاد می شود، قرارداد شماره {شماره قرارداد درج گردد} مؤرخ {روز، ماه و سال درج گردد}..... را که منبع بنام قرارداد یاد می شود با اداره محترم شما بمنظور انجام {نام قرارداد و توضیح مختصر امور ساختمانی درج گردد}..... عقد می نماید.

علاوه بر آن، ما میدانیم که طبق شرایط این قرارداد، تضمین اجراء نیز لازم می باشد.

به درخواست قراردادی، ما تعهد می نمایم که بدون چون و چرا مبلغ {مبلغ} 17 به حروف و ارقام درج گردد}..... را بمجرد دریافت اولین تقاضای کتبی شما که نشان دهنده تخطی قراردادی از شرایط مندرج قرارداد باشد، بدون ارائه دلایل و زمینه های ارسال تقاضا از جانب شما، بپردازیم.

این تضمین (28) روز بعد از تسلیمی تصدیقنامه تسلیمی امور ساختمان به ما یا الی تاریخ {روز، ماه و سال} 18 درج گردد}..... هر کدام که اول صورت گیرد، اعتبار دارد و هر نوع تقاضا برای پرداخت مطابق این تضمین باید قبل از تاریخ متذکره به دفتر بانک تسلیم داده شود.

این تضمین تابع مقرره منتشره شماره 785 اطاق تجارت بین المللی، به استثنای فقره 2 ماده 20 (الف) آن میباشد.

{امضاء، نام و وظیفه نماینده با صلاحیت بانک و اکمال کننده درج گردد}

{مهر بانک}

{مهر اکمال کننده}

¹⁷ تضمین کننده (بانک) مبلغ که بیانگر فیصدی قیمت قرارداد را که به اسعار قرارداد یا قابل تبادل قابل قبول اداره، تبدیل شده درج مینماید
¹⁸ این تاریخ (28) روز بعد از تاریخ تخمینی تکمیل میباشد. اداره توجه باید داشت که در موقع تمدید میعاد تکمیل امور ساختمان، تمدید این تضمین را از بانک بصورت کتبی قبل از ختم اعتبار تضمین اجرا درخواست نماید. جهت تهیه این تضمین، اداره یادداشت زیر را در قسمت آخر پاراگراف این فرم درج مینماید: "تضمین کننده (بانک) به یک تمدید زمان برای مدت (6) ماه یا (1) سال در مقابل درخواست کتبی اداره قبل از ختم اعتبار تضمین، موافقه مینماید"

تضمین پیش پرداخت: تضمین بانکی

فرم امور ساختمان کوچک/08

در این پروژۀ پیش پرداخت قابل تطبیق نیست

لُبه اساس درخواست داوطلب برنده، بانک این فرم را مطابق رهنمود ارائه شده خانه پری می نماید{

بانک: {نام و آدرس بانک درج گردد{

ذینفع: {نام و آدرس اداره درج گردد{

تاریخ: {روز، ماه و سال تسلیمی آفر درج گردد{

شماره تضمین بانکی آفر {شماره درج گردد{

ما {نام قانونی و آدرس بانک درج گردد{ اطلاع حاصل نمودیم که {نام و آدرس قراردادی درج گردد{، که منبع بنام "قراردادی" یاد می شود، قرارداد شماره {شماره قرارداد درج گردد{ مؤرخ {روز، ماه و سال درج گردد{ را که منبع بنام قرارداد یاد می شود با اداره محترم شما بمنظور اجرای امور ساختمان {نام قرارداد توضیح مختصر امور ساختمان درج گردد{ عقد نماید.

علاوه بر آن، ما میدانیم که طبق شرایط این قرارداد، پیش پرداخت در مقابل تضمین پیش پرداخت صورت میگیرد.

به درخواست قراردادی، تعهد می نمایم که بدون چون و چرا مبلغ {مبلغ به حروف و ارقام درج گردد{ را بمجرد دریافت اولین تقاضای کتبی شما که نشان دهنده تخطی قراردادی ناشی از استفاده پیش پرداخت برای اهداف غیر از مصارف تجهیز صورت گرفته باشد، به شما بپردازیم.

این یک شرطی است برای تهیه هر نوع مطالبه و پرداخت تحت این ضمانت طوریکه پیش پرداخت متذکره فوق باید توسط قراردادی به حساب نمبرش دریافت شده باشد {شماره و محل حساب درج گردد{

مبلغ این تضمین بصورت تدریجی به اندازه باز پرداخت پیش پرداخت توسط قراردادی که در کاپی بیانیه موقت یا تصدیقنامه پرداخت از آن تذکر و به ما ارائه گردیده، کم میگردد. این تضمین بمجرد دریافت کاپی تصدیقنامه پرداخت که بیانگر اینکه (80) فیصد قیمت قرارداد برای پرداخت تصدیق گردیده، یا به تاریخ {روز، ماه و سال 19 درج گردد{ فاقد اعتبار میگردد.

این تضمین تابع مقررۀ منتشره شماره 785 اطاق تجارت بین المللی، میباشد.

{امضا نماینده با صلاحیت اخذ گردد{

{مهر بانک{

¹⁹{این تاریخ (28) روز بعد از تاریخ تخمینی تکمیل میباشد. اداره توجه باید داشت که در موقع تمدید میعاد تکمیل امور ساختمان، تمدید این تضمین را از بانک بصورت کتبی قبل از ختم اعتبار تضمین اجرا درخواست نماید. جهت تهیه این تضمین، اداره بادداشت زیر را در قسمت آخر پاراگراف این فرم درج مینماید: "تضمین کننده(بانک) به یک تمدید زمان برای مدت که نباید بیشتر از (6) ماه یا (1) سال در مقابل درخواست کتبی اداره قبل از ختم اعتبار تضمین، موافقه مینماید"

فرمه موافقتنامه قرارداد فرمه امور ساختمانی کوچک/09

لر در این موافقتنامه قرارداد هرگونه تصحیح یا تعدیل از اثر اصلاح اشتباهات محاسبوی مطابق ماده 28 دستور العمل برای داوطلبان، تعدیل قیمت در جریان پروسه ارزیابی مطابق بند 3 ماده 16 دستور العمل برای داوطلبان، انتخاب آفر بدیل مطابق ماده 18 دستور العمل برای داوطلبان، انحرافات قابل قبول مطابق ماده 27 دستور العمل برای داوطلبان، یا تغییرات دیگری موافقه شده دوطرف مجاز در شرایط عمومی قرارداد چون تغییر کارمندان کلیدی، قراردادی های فرعی، جدول بندی، و امثال آن شامل می باشد.

این موافقتنامه به تاریخ {سال، ماه و روز} درج گردد. میان {نام و آدرس اداره} درج گردد. و {نام و آدرس داوطلب برنده} درج گردد. عقد گردیده است.

اداره آفر داوطلب برنده را جهت اجرا، تکمیل و رفع هرگونه نواقص ناشی از اجراءات در قرارداد {نام و نمبر} تشخیصیه قرارداد درج گردد. پذیرفته و قراردادی قرارداد متذکره را اجرا می نماید.

این موافقتنامه موارد ذیل را در بر می گیرد:

1. کلمات و اصطلاحات شامل این موافقتنامه عین معنی را افاده می نمایند که بترتیب در شرایط قرارداد به آن نسبت داده می شوند، آنها تشکیل دهنده و بخشی از این موافقتنامه تلقی میگردند.
2. قراردادی در مقابل پرداخت اداره تعهد می نماید که قرارداد امور ساختمان را اجرا، تکمیل و هرگونه نواقص را مطابق شرایط این قرارداد رفع می نماید.
3. اداره نیز تعهد می نماید که قیمت قرارداد یا دیگر مبلغ قابل پرداخت تحت شرایط این قرارداد را در مقابل اجرا، تکمیل، و رفع نواقص امور ساختمان در زمان و شیوه مشخص شده در این قرارداد پرداخت نماید.
- 4.

طرف های شاهد که سبب تشکیل این موافقتنامه گردیده اند:

{خانه پری} در حضور	مهر در حضور
{خانه پری} در حضور	امضا، مهر، و تسلیم گردید
{خانه پری} در حضور	در حضور
{امضا توسط نماینده با صلاحیت اداره}	امضا الزام آور اداره:
{امضا توسط نماینده با صلاحیت قراردادی}	امضا الزام آور قراردادی:



امارت اسلامی افغانستان
وزارت دفاع ملی
ریاست ساختمانی و اداره ملکیت ها
مدیریت عمومی انجینری

لایحه کار

اجرای پروسه های کاری امورات ساختمانی برق و ابرسانی مسجد شریف 450 نفری برای لوای
اول قوماندانی فرقه 219 عمر ثالث طبق پلان تدارکاتی سال 1403.

2 - حمل - 1403

+ فهرست مطالب

3	بخش اول	1.
3	خلاصه پروژه:	1.1
3	موقعیت پروژه:	1.2
3	هدف اعمار پروژه:	1.3
3	تشریح خلاصه پروژه:	1.4
3	مرجع تماس:	1.5
3	ارایه نمودن اسناد لازمی توسط متعهد:	1.6
4	پلان کاری و گزارش هفته وار پروژه:	1.7
4	باز دید از ساحه کار:	1.8
4	منت زمان تکمیل پروژه:	1.9
4	محدوبیت های کاری پروژه:	1.10
5	هماهنگی کارمندان در ساحه کار:	1.11
5	مسائل مربوط به محیط زیست:	1.12
5	دفع ذباله جات:	1.13
5	مسائل ایمنی:	1.14
5	هشدار عدم تطابق:	1.15
5	مسائل امنیتی:	1.16
6	نیازمندی های کود:	1.17
6	تجهیزات و ملکیت های دولتی:	1.18
6	ضمانت / ورنیتی:	1.19
6	ضرورت های تکنیکی:	1.20
6	ضرورت های عمومی:	1.21
6	مشخصات تکنیکی	2.
6	بخش ساختمانی:	2.1
8	بخش نیازمندی های تکنیکی	3.
8	تطابق دهی:	3.1
8	محدوبیت فضای کاری:	3.2
8	ساختمان های موقتی:	3.3
8	لست کودها و معیار های تکنیکی:	3.4
8	بخش بهبود مساحه	4.
8	معلومات عمومی:	4.1
8	حفاظت از محیط زیست:	4.2
8	اطلاعات:	4.3
8	دفع زباله جات:	4.4
8	سیستم زهکشی:	4.5
8	مصالح:	4.6
9	مواد مصالح:	4.7
9	پاک کاری بعد از اتمام کار ساخت و ساز:	4.8

1. بخش اول

1.1. خلاصه پروژه:

تهیه مواد، تجهیزات مورد ضرورت جهت اجرای پروژه های کاری امورات ساختمانی برق وایرسانی مسجد شریف 450 نفری برای لوای اول قوماندانی فرقه 219. عمر ثالث طبق پلان تدارکاتی سال 1403.

1.2. موقعیت پروژه:

قوماندانی فرقه 219 عمر ثالث.

1.3. هدف اعمار پروژه:

هدف این پروژه جهت ادای نماز پنج گانه باجماعت منسوبین و پرسونل قوماندانی فرقه 219 عمر ثالث میباشد.

1.4. تشریح خلاصه پروژه:

قراردادی باید تمام کارگران، تجهیزات، لوازم، ماشینفري براي اجرای پروژه های کاری امورات ساختمانی برق وایرسانی مسجد شریف 450 نفری برای لوای اول قوماندانی فرقه 219 عمر ثالث نمایند.

قراردادی باید بهترین طرق ستندرد براي ساخت ساز دیوار متذکرده با تمام مشخصات نقشه های منظور شده و جدول برآورد احجام استفاده نماید و هیچ تغییری را در نقشه ها، برآورد احجام، مواد قابل استفاده نیاورده و در تطبیق پروژه های کاری از فهم مسلکی و علمی طور آگاهانه انجام دهد که پروژه های کاری قرارنیل میباشد.

1.5. مرجع تماس:

امریت تسهیلات انجینیری قطعه مربوطه و مدیریت عمومی تسهیلات انجینیری ساحوی با تمام مشخصات آن از قبیل ایمیل ادرس، نمبر تلفون، نام و رتبه آن.

1.6. ارایه نمودن اسناد لازمی توسط متعهد:

قبل از اینکه متعهد کار پروژه را درساحه شروع نماید، مکلف است که اسناد ذیل را تهیه و به ریاست ساختمانی و ملکیت ها جهت تصدیق و تأیید ارایه نماید، تا اجرای کار و مدیریت پروژه بصورت درست به پایه اكمال برسد.

1.6.1. متعهد مکلف است که پلان کنترولی کمیت و کیفیت پروژه را به مدیریت عمومی تسهیلات انجینیری ساحوی ریاست ساختمانی و ملکیت ها در مدت يك هفته طبق مشخصات پروژه مربوطه بعد از عقد قرارداد جهت تصدیق و تأیید ارایه نماید.

1.6.2. متعهد مکلف است که پلان ایمنی پروژه را برای مدیریت عمومی تسهیلات انجینیری ساحوی ریاست ساختمانی و ملکیت ها در مدت يك هفته طبق مشخصات پروژه مربوطه بعد از عقد قرارداد جهت تصدیق ارایه نماید.

1.6.3. متعهد مکلف است که پلان کار (سیکچول کار) را که به تفصیل طریقه امور پیشبرد و تکمیلی پروژه متکور را بیان نموده به مدیریت عمومی تسهیلات انجینیری ساحوی ریاست ساختمانی و ملکیت ها در مدت يك هفته طبق مشخصات پروژه مربوطه بعد از عقد قرارداد جهت تصدیق ارایه نموده.

1.6.4. تیم کاری و مسلکی متعهد: متعهد مکلف است که تیم کاری و مسلکی خویش را با اسناد تحصیلی، نمبر تماس و ایمیل ادرس جهت هماهنگی، تفاهم و حل مشکل به ریاست ساختمانی و اداره ملکیت ها ارایه نماید، تا اطمینان حاصل گردد که کار پروژه به شکل درست پیش برده میشود.

جدول معرفت تیم مسلکی وقتی متعهد

شماره	وظیفه	درجه تحصیل	رشته تحصیل	تجربه کاری	تجربه کار در پروژه مشابه	تعداد نفر
1	مدیر عمومی پروژه	حداقل لیسانس		3 سال	3 سال	1
2	انجینیر ساختمان	حداقل لیسانس	انجینیر ساختمان	3 سال	3 سال	1
3	انجینیر برق	حداقل لیسانس	انجینیری برق	3 سال	3 سال	1
4	انجینیر ابرسان	حداقل لیسانس	انجینیری ابرسانی	3 سال	3 سال	1

نوت: مدیر عمومی پروژه مسئول بخش تخنیک بی خطر (ایمنی) و کنترول کمیت و کیفیت با در نظر داشت مواد مندرج شرایط خصوصی و عمومی نهاد استفاده کننده و قرارداد میباشد.

جدول ثبت تحویل دهی‌ها				
پروژه:	اجرای پروژه های کاری امورات ساختمانی برق و ابزسانی مسجد شریف 450 نفری برای لوی اول قوماندانی فرقه 219 عمر ثالث.			
شماره تحویل‌دهی	شرح اقلامی که باید تسلیم داده شود	باید تحویل داده شود:		
		مهرام پروپوزل داوطلب	ED و یا CPMD-CPMD	در جریان اجرای پروژه
S7010	پلان‌های تقویمی			
S7011	پلان تقویمی داوطلب و پلان اجرایی		X	
S7012	اشخاص ارتباطی داوطلب		X	
S7013	تجربه داوطلب		X	
S7014	گزارش از وضعیت هفت‌مور	X		X
S7015	پلان تقویمی قراردادی و پیش‌بینی‌ها	X		X
S7020	کلاس‌ها			
S7021	70٪ دیزاین نقشه های تطبیقی مهندسی، میخانیک، برق و ساختمانی	X		
S7022	تحویل دهی های مواد	X		X

1.7. پلان کاری و گزارش هفته وار پروژه:

1.7.1. قراردادی باید پلان کاری مکمل قابل فهم را برای مدیریت های تسهیلات انجینری ساحوی ومركز ریاست ساختمانی و اداره ملکیت ها در مدت يك هفته بعد از عقد قرارداد جهت تصدیق وثائید ارایه و پلان کاری پروژه باید تمام مشخصات پروژه های کاری پروژه، لیست پرسونل کاری پروژه با تمام مشخصات و ابزس آنها و قراردادی ها فرعی که برای انجام پروژه های کاری پروژه معرفی میگردد باید دارای تمام مشخصات آنها از قبیل ایمیل ادیس، نام کمپنی، مهارت های کمپنی، پرسونل مسلکی، پرسونل غیرفنی وغیره را باید جهت تائیدی افرا قبل از اغاز پروژه بادر نظر داشت تمام ضرورت های پروژه به زبان دري وانگلیسی تهیه وتصدیق نماید.

1.7.2. متعهد باید گزارش هفته وار جریان کار پروژه را با جزئیات طبق پلان کاری تایید شده پروژه ارایه نماید و هدف از گزارش هفته وار جهت مطمین شدن انجام پروژه های قرارداد شده پروژه در مدت معین ان(مدت زمان تکمیل پروژه شامل نویسه پروژه میباشد) با کمیت و کیفیت و مقدار پیشرفت فصدی تکمیل پروژه در محل کار ساخت سز پروژه و گزارش پروژه باید دارای عکس های دیجیتلی قبل از اغاز هر پروژه های کاری پروژه در جریان پروژه های کاری وبعد از تکمیل هر پروژه کاری پروژه و همه عکس ها باید دارای تاریخ، وقت و کوردینات به زبان دري و انگلیسی تحریر شده باشد تا اطمینان حاصل گردد که پروژه متذکره در وقت وزمان معین ان در محل تعین شده با همه مشخصات قرارداد شده انجام میابد و گزارش اخیری پروژه باید دارای همه عکس های پروژه در يك (DVD) ضمیمه باشد.

1.8. باز دید از ساحه کار:

داوطلب میتواند قبل از اینکه در داوطلبی این پروژه شرکت نماید، از ساحات پروژه بازدید نموده تا از امنیت، راه های انتقالی، دسترسی به مواد، دسترسی به ماشینبری، دسترسی به قوای بشری، اسناد پروژه و غیره موضوعات مربوطه این پروژه خود را آگاه و مطمین ساخته تالاسد و قیات دقیق را برای پیشبرد این قرارداد ارایه نماید.

1.9. مدت زمان تکمیل پروژه:

1.9.1. تمام پروژه های کاری لازمی پروژه باید در مدت تعین شده پروژه که ضم نویسه پروژه هذا میباشد با در نظر داشت تمام مستند های انجینری، قوانین تندرکاتی و نافذه کشور به پایه اكمال رسانند.

1.9.2. متعهد باید قبل از اغاز کار پروژه باید تمام وسایل، لوازم، تجهیزات، پرسونل مسلکی، پرسونل غیر مسلکی، پلان کاری، پلان ایمنی، پلان کنترل کیفیت وغیره را باید در مدت ده یوم بعد از عقد قرارداد واجازه اغاز کار پروژه تکمیل وتصدیق نماید.

1.10. محدودیت های کاری پروژه:

متعهد باید ساحه کار پروژه را که توسط امریت تسهیلات انجینری قطعه مربوطه تثبیت میگردد مسولیت دارد که به ملکیت مجاور تجاوز ننموده وتام پرسونل متعهد، قراردادی های فرعی وغیره کارگران قراردادی خارج از محوطه کاری پروژه بدون هماهنگی با انجینر مراقبت کننده و امریت تسهیلات انجینری قطعه مربوطه رقت امد نه نماید.

1.11. هماهنگی کارمندان در ساحه کار:

امريت تسهيلات قطعات مربوطه با در نظر داشت مواد مرتبط و مندرج شرایط خصوصی و عمومی نهاد استفاده کننده، شخص را موظف نماید، تا کارمندان شرکت، تجهیزات و اجناس را از قراول قطعه الي ساحه کار در داخل قطعه طبق پالیسي امنیتی سکورت ویا رهنمایی نماید.

متعهد مکلف است که افراد مطمئن راجهت اكمال اجناس، لوازم و تجهیزات مورد نیاز پروژه های کاری قرارداد شده قطعات و جزواتم مربوطه توظیف و استخدام نماید.

1.12. مسائل مربوط به محیط زیست:

شرکت متعهد مکلف به پاک کاری و دور ساختن موافاصله ساختمانی، که از اثر اجرای پروژه های ساختمانی در ساحه کار باقی مانده است میباشد، و شرکت متعهد از اجرات خویش انجنیری مراقبت کننده ریاست ساختمانی و اداره ملکیت هزارا مستحضر سازد.

شرکت متعهد باید ساحه کار را در ختم هر روز کاری پاک نموده و بعد از تکمیل پروژه طبق هدایات (کنترلر پروژه) نماینده ریاست ساختمانی و اداره ملکیت ها تمامی مواد اضافه خرده و بیکاره را از ساحه کار خارج سازد و همه قوانین محیط زیست را در جریان کار پروژه رعایت نماید.

1.13. نفع نیا له جات:

مواد فاضله (زباله های ساختمانی) مانند: روغنیات، مواد کیمیایی، کانکریت و غیره باید با تأییدی نماینده ریاست ساختمانی و اداره ملکیت ها (کنترلر پروژه) خارج از ساحه کار انتقال داده شود.

متعهد باید تمام قوانین، مقررات و معیارهای نافذ دولت جمهوری اسلامی افغانستان و شاروالی را در رابطه به کنترول و کاهش آلودگی محیط زیست از طریق تخلیه فاضلاب مایع و جامد در کانتل (اب رو) های طبیعی و ساخته شده و ساحات رهپشی جدا رعایت نماید.

1.14. مسائل ایمنی:

علاوه بر مواد مرتبط و مندرج شرایط خصوصی و عمومی نهاد استفاده کننده، متعهد مکلف به تعلق امور ذیل میباشد.

1.14.1. متعهد باید پروسیجر ایمنی کار را رعایت نموده و اطمینان حاصل نماید که در ساحه کار، کارمندان و پرسونل از هرگونه آسیب کاملاً محفوظ می باشد.

1.14.2. متعهد باید یک زون امن کاری را تاسیس کرده و یک برنامه ایمنی را برای جلوگیری از صدمات به کارگران ایجاد نماید.

1.14.3. متعهد باید صندوق کمک های اولیه را در محل کار برای تداوی صدمه های سطحی فراهم نماید.

1.14.4. علامت های مخصوص جهت هشدار دادن به کارمندان از خطرات، کار ساخت و ساز باید مورد استفاده قرار بگیرد.

1.14.5. متعهد باید مسئولیت تمام مسائل ایمنی کارگران را در محل کار که شامل قرارداد های قرعی نیز میشود، به عهده دارد.

1.14.6. متعهد باید اطمینان حاصل نماید که تمام کارمندان شرکت دارای تجهیزات ایمنی مانند: دست کش، بوت، عینک، واسکت، و کلاه ایمنی و غیره بوده و از آن به درستی استفاده نمایند. متعهد باید طرز العمل های ایمنی در ساحه کار را تعقیب کرده و از حفاظت درست کارمندان در مجاورت ساحه کاری اطمینان حاصل نماید.

1.14.7. متعهد مکلف است تا سند تحلیل خطرات کاری یا (Activity Hazard Analysis) که بر آن هر بخش لایحه کار تاسیسات، تسهیلات، تجهیزات و جداول احجام به شمول پلان های دقیق و احتمالی، مسائل ایمنی و خطرات جانی گنجانیده شده است، همراه با پلان مفصل اجرایی متعهد مانند: جایگزینی و نصب ترانسفارمر، ترک ساحه، حفظ و مراقبت و قیوی/ خدمات و غیره را فراهم نماید.

1.14.8. متعهد مکلف است که تمام تجهیزات ایمنی را مطابق قواعد جمهوری اسلامی افغانستان که شامل لوازم محافظتی برای کارمندان جهت استفاده در زمان بررسی های محدود، فراهم نماید.

1.14.9. پلان ایمنی باید شامل معلومات مشخص در مورد قفل/هشدار (Lockout /Tag out) سیستم برق و میخانیک باشد.

1.15. هشدار عدم تطابق:

هشدار عدم تطابق طبق شرایط عمومی و خاص قرارداد قابل تطبیق میباشد.

1.16. مسائل امنیتی:

مطابق به مواد مرتبط و مواد مندرج شرایط خصوصی و عمومی قرارداد، متعهد باید تمام اقدامات لازم را جهت محافظت از قوای کاری روی دست گیرد و هرگاه متعهد، کارکنان متعهد و یا متعهد های قرعی با تهدید، صدمه از

اقدامات جزیاتکارانه، اعمال تروریستی و صدمه از فعالیت‌های افراط‌گرایی مواجه شدند، متعهد باید کنترل‌ر پروژه یا نماینده ریاست ساختمانی و اداره ملکیت‌ها و امریت تسهیلات انجینری قطعه مربوطه را اطلاع دهد. و هم چنان متعهد اجازه دخول افراد مسلح رایه داخل قطعات و جزواتم های نظامی ندارد.

1.17. نیازمندی های کود:

- 1.17.1. متعهد باید کارهای مندرج در این قرارداد را طبق جدیدترین کودهای ذیل به ترتیب اولویت آنها طرح و اعمار نماید.
- 1.17.2. معیارهای ساختمانی قوای ملی دفاعی و امنیتی افغان (ANSF)، 2013.
- 1.17.3. نیازمندی های حوزه انجینری افغانستان (AED)، 2011.
- 1.17.4. معیار شماره 7671 انگلستان (BS7671): 2008 (کود اصلی سیستم برق 50 هرتز).
- 1.17.5. کود ملی برق (NEC) 2014.
- 1.17.6. کود بین‌المللی ساختمانی (IBC) 2009.
- 1.17.7. کود بین‌المللی آب رسانی (IPC) 2009.
- 1.17.8. کود بین‌المللی میخانیک (IMC) 2009.
- 1.17.9. کود ملی ایمنی برق (NESC) 2007.
- 1.17.10. کود انجمن ملی حفاظت در برابر حریق (NFPA)، ایالات متحده 2009.
- 1.17.11. کود واحد تاسیسات (UFC).

1.18. تجهیزات و ملکیت های دولتی:

- علاوه از مواد مرتبط و مندرج شرایط خصوصی و عمومی نهاد استفاده کننده متعهد مکلف به اجرای موارد ذیل نیز میباشد:
- 1.18.1. مسئولیت قطعه و جزواتم مربوطه میباشد که هماهنگی های لازم را برای وسایل نقلیه، کارمندان و تجهیزات متعهد جهت وارد شدن و خارج شدن از قطعه و جزواتم مربوطه فراهم نماید.
- 1.18.2. قطعه و جزواتم مربوطه در تهیه مواد، ماشینری، تجهیزات و یا کارگران به متعهد هیچ نوع مسئولیت نخواهد داشت.

1.19. ضمانت / ورنتی:

با در نظر داشت مواد مرتبط و مندرج شرایط خصوصی و عمومی نهاد استفاده کننده متعهد باید بر علاوه تهیه نمودن اسناد ضمانت تجهیزات و سیستم های نصب شده را بعد از ترمیم آنها الی مدت یک سال بعد از نصب و بررسی نهایی با تأیید مسئولین و شرطنامه ضمانت نماید. متعهد باید در جریان دوره تضمین شده، تمام اجناس ناقص را ترمیم و یا تبدیل نماید.

1.20. ضرورت‌های تخنکی:

ضرورت‌های تخنیکی برای پروژه در اسناد تخنیکی (نقشه ها) و مشخصات آن در جداول احجام ارایه گردیده است.

1.21. ضرورت‌های عمومی:

- علاوه از مواد مرتبط و مندرج شرایط خصوصی و عمومی نهاد استفاده کننده، ضرورت های عمومی پروژه قرارذیل است.
- 1.21.1. در صورتیکه تجهیزات و وسایل ساختمانی قطعه مربوطه، که در جریان کار پروژه از طرف کارکنان شرکت متعهد تخریب شده باشد شرکت متعهد مکلف به ترمیم و نصب دوباره آن میباشد.
- 1.21.2. تمام مواد و امورات ساختمانی، شبکه برق، شبکه آبرسانی و سیستم کاتالیزاسیون مورد ضرورت پروژه باید قبل از اینکه در سازه استعمال گردد توسط انجینران مراقبت کننده تأیید و تصدیق گردد.

2. مشخصات تخنیکی

2.1. بخش ساختمانی:

- 2.1.1. کندن کاری برای تهاداب ها، تیک کاری، و طرح ریزی پروسه های پروژه در سازه باید در مطابقت بانقشه ها باشد، دور کردن تمام مواد اضافی کنده شده از سازه پروژه به فاصله 10 کیلومتری. قراردادی باید پرکاری را از خاک که عاری از مواد اضافی باشد و نتیجه مطلوب تست خاک را بدهد استفاده نمائید، تمام مواد پرکاری باید، تمام مواد پرکاری باید از محل انتخاب شده که در شرطنامه ذکر گردیده در غیر آن از بیرون سازه اكمال گردد، مواد پرکاری باید در مطابقت با استاندارد های و باید عاری از مواد های اضافی مانند ریشه ها، مواد عضوی، مواد بیکاره و سنگهای بزرگ و غیره مواد سوال برانگیز باشند. رطوبت مواد پرکاری باید در مطابقت به کود (ASTM D 4318) و اندازه دانه ها باید در مطابقت با کود (ASTM D 422) و مشخصات تیک کاری باید در مطابقت با کود (ASTMD 1557) و به اسان اسناد تخنیکی (نقشه های دیزاین شده) هدایت انجینر مراقبت کننده ریاست ساختمانی باشد.

- 2.1.2 مواد پرانه باید بعد از نتیجه آزمایش ابتدائی و تعیین نمودن پرکننده خاک (محکمیت خاک) و تأییدی انجینری مراقبت کننده برای پرانه استفاده گردد.
- 2.1.3 اجزای آهن کاتکریتی ساختمان از قبیل (تهداب ها ، گدازه ها و پایه ها) از کاتکریت وسیع طبق مشخصات نقشه ها تأیید شده انجام شود.
- 2.1.4 قراردادی باید در اجزای ساختمانی که در آن ریخت کاتکریت صورت میگیرد را پاک و عاری از مواد اضافی مانند گل، چوب، آب و غیره نماید و قبل از ریخت کاتکریت باید تجهیزات و سیخ بندی همه اجزا، قالب بندی، و غیره توسط انجینران شرکت متعهد و انجینر مراقبت کننده بررسی و اجازه کاتکریت ریزی داده شود.
- 2.1.5 آزمایشات محکمیت کاتکریت در همه اجزای ساختمان باید در لابراتورهای سننر و مجوز از مسولیت های شرکت متعهد بدون در نظر داشت قیمت اضافی آن میباشد و نتایج تمام آزمایشات کاتکریت باید دارای تاریخ و عکس در مدت 24 ساعت باید راپور تکمیل آزمایشات به نامترس انجینر مراقبت کننده ریاست ساختمانی قرار گیرد.
- 2.1.6 سیخ های که از آن در سیخ بندی همه اجزای ساختمان استفاده صورت میگیرد باید عاری از زنگ، خاک، روغنیت و غیره مواد که مانع چسبش با کاتکریت میگردند باشد و همه سیخ بندی های ساختمان باید مطابق کد ACI 318/318R بوده و سیخ های قسمت درز های ساختمانی و درز های توسعه بی باید امتداد نداشته باشد.
- 2.1.7 قشر محافظی کاتکریت باید در مطابقت با کد ACI 318/318 رعایت گردد و سیخ های اجزای بدون مسامعت با دیگر اجزا انجام یافته و هم چنان قشر محافظی در همه اجزای بین قالب بندی و سیخ های دیزاین شده و سیخ های باهم چسبید و از یک جز به جز دیگر حد اقل به اندازه قطر سیخ فاصله داشت باشد و طبق ضروریات ساختمانی قبل از کاتکریت ریزی بررسی و تأیید گردد.
- 2.1.8 سنگ های دانه دار (جغل) : اندازه ها و نوعیت سنگ های دانه دار (جغل) در مطابق با مشخصات کد ASTM C 33 انتخاب گردد.
- 2.1.9 اندازه های سنگ های دانه دار (جغل): اندازه جغل بطور عموم بشکل گروی یا مکعبی دارای اندازه های منظم و درشت باشد. مقدار سباز جغل ها در جریان تخلیه نباید از 20 فیصد از جغل های گروی، مکعبی و درشت نباشد و نسبت اندازه های عرض جغل بر ضخامت آنها و نسبت طول بر عرض بیشتر از 3 باشد.
- 2.1.10 مترآکم ساختن کاتکریت : مترآکم ساختن کاتکریت باید توسط ماشین میخانیکی (ویبراتور) بعد از ریختن کاتکریت مترآکم گردد و هم چنان در یک قسمت نباید بیشتر از 20 ثانیه مترآکمیت صورت گیرد و در ساحه کار کاتکریت ریزی همیشه دو عدد ویبراتور جهت مترآکم ساختن کاتکریت فعال و موجود بوده که مورد تأییدی مسول بخش تخنیک بی خطر و انجینر مراقبت کننده ریاست ساختمانی و اداره ملکیت ها باشد.
- 2.1.11 سنگ کاری: سنگ باید مقاوم و دارای کیفیت قابل اطمینان و بانوام باشد درکار ساختمان دیوارسنگی باید به مسائل آب و هوای محیط توجه لازم صورت گرفته و سنگ ها باید عاری از درزها و دیگر نواقصات که باعث کاستی کیفیت سنگ هائی شود بوده و به جهت بایستی و کیفیت آن توجه خاص صورت گیرد و سنگ های که اضافه تر از 5 فیصد قشر اضافی از خاک و ریگ و دیگر مواد اضافی داشته باشد باید اجازه داده نشود و اندازه های نوته سنگ ها ی که از 200 ملی مترکم تر باشد روی دیوار استفاده صورت نگیرد. عمق سنگ ها ی که در دیوار استفاده می شود بای 1.5 مرتبه ارتفاع سنگ باشد و طول سنگ روی کار باید نوچند ارتفاع سنگ و همچنان طول سنگ فوقانی بالای آن حد اقل نوچند ارتفاع باشد و سنگ های که در بین دیوار استفاده میشود نوته های پشیمان باید حد اقل از 300 ملی مت کم نباشد و سنگ ها باید بدون اجازه و چک نمودن کیفیت آن توسط انجینر ریاست ساختمانی در ساحه کار نشود.
- 2.1.12 کنترل گرد و خاک: قراردادی باید گردوخاک را در ساحه کار کنترل نمایند تا باعث اعتراض نگردد، و سرعت عراده جات خود را در سرک های موثر رو و سرک های فرعی کنترل نمایند، استفاده از آب پاشی و یا ایجاد نمودن گردوخاک. عراده جات تراکمپورت ریگ، سمنت، جغل و دیگر مواد که گردوخاک ایجاد مینمایند باید توسط انجینر ریاست ساختمانی و یا مطابق قوانین محلی رهبری گردد.
- 2.1.13 نیک کاری: نیک کاری باید انجام شده توسط رولر دو سیستمه و یا رولر که توسط فشار هوا کار میکند و همچنان ماشین نیک کاری پلیت مانند، نیک دارای لرزه، یا دیگر نوع از ماشین های قبول شده برای نیک کاری باشد و هر طبقه مواد پرکاری شده باید بعد از تست شدن توسط ماشین های تست 95 فیصد غلظت داشته باشد و ضخامت هر طبقه خاک پرانه باید از 30 سانتی متر اضافه نباشد.
- 2.1.14 تکمیلی پروسه کاری: سطح کندن کاری که در آن خاک ریزه ها، خاک های زیربنائی باید به شکل هموار مطابق خطوط کندن کاری، مقطع ها و یا ارتفاعات تعیین شده کندن کاری و نیک کاری گردد. نوده ها و جویچه ها باید به اساس روش های موثریت آن برای ساحه تعیین گردد.
- 2.1.15 پروسه های سیستم برق: متعهد باید تمام پروسه های کاری برق مطابق به سننرد های بین المللی برق (NEC 2008) برآورد احجام و نقشه های تأیید شده اجرا نماید.
- 2.1.16 متعهد باید تمام سیستم برق، تهویه تمخین را طبق برآورد احجام و نقشه های داده شده نصب نماید.

3. بخش نیازمندیهای فنیکی

3.1. تطابق دهی:

تمام کارهای قراردادی باید در مطابقت به نقشه‌های داده شده و نیازمندیهای مندرج فنیکی باشد. طوریکه درین پروژه لازم دیده میشود، انجنیران ساحوی باید با رهنمودها و پیچیدگی کار به اندازه کافی بلدیت داشته باشند. قراردادی باید از تمام توانایی‌هایش برای ساختن همه ی بخش‌های این پروژه با کمترین هزینه، کارایی ساختمانی، مقومت و دوام سیستم، سهولت دهی حفظ و مراقبت و سازگاری محیطی استفاده نماید.

3.2. محدودیت فضای کاری:

قراردادی باید، به جز در موارد اتصالات خدمتی یا دیگر دلایل، کارهای خود را در محوطه‌ی ساحه تعیین شده محدود سازد. کارمندان اجازه ورود به ساحات همجوار را ندارد. هرگونه عملیات یا استفاده از ساحات بیرون از محوطه تعیین شده، باید با اشخاص ذی‌دخل هماهنگی صورت گیرد. باید بصورت جدی اقدامات عملی روی دست گرفته شود تا قراردادی مانع ورود کارمندان شان به داخل محوطه یا ملکیت همجوار نگردد. در صورت مشاهده هرگونه تخطی، مسئولیت عام و تام بنوش قراردادی می‌باشد.

3.3. ساختمانهای موقتی:

قراردادی باید ساختمان های موقتی مناسب از قبیل دیوارهای جالی فینس، چراغ‌ها، و تعمیرهای مورد ضرورت را بخاطر محافظت ساحه، مواد و ماشین آلات در مقابل آسیب و یا دزدیده شدن آنها روی دست گیرد.

3.4. تست کودها و معیارهای فنیکی:

پروژه باید با فهرست کودها و معیارهای فنیکی که ضمیمه این قرارداد میباشد، مطابقت داشته باشد.

4. بخش بهبود ساحه

4.1. معلومات عمومی:

این پروژه شامل تهیه و فراهم نمودن تمامی مواد، تجهیزات و کارگران جهت اعمار تعمیر در ساحه می‌باشد.

4.2. حفاظت از محیط زیست:

قراردادی در مورد کنترل و جلوگیری از آلودگی محیط زیستی باید در مطابقت با قوانین، مقررات، دستورالعمل‌ها و معیارهای کشور میزبان عمل نموده و در مورد کاهش آلودگی محیط زیستی از رها کردن مایعات فاضله در جوی‌های طبیعی یا کانال‌های ساخته شده خود داری نماید. قراردادی مکلف است که قوانین و مقررات کشور میزبان را در رابطه به محیط زیست بررسی و مرور نماید.

4.3. اطلاعات:

مسئول قرارداد بصورت کتبی قراردادی را از مشاهده هرگونه کارهای که با مقررات از قبل تعیین شده مطابقت نداشته باشد آگاه خواهد ساخت. قراردادی باید فوراً اقدامات اصلاحی را روی دست گیرد. اگر قراردادی نتواند کارهای اصلاحی را بصورت فوری روی دست گیرد، مطابق دستورالعمل‌های قانونی با آنان برخورد خواهد شد. برای قراردادی هیچگونه تمدید زمانی و خسارتی صورت نخواهد گرفت مگر اینکه با قراردادی موافقت صورت گیرد.

4.4. دفع زباله جات:

مواد فاضله، فاضلاب، زباله ها و تمامی مواد خرده ساختمانی، روغن‌ها، گریس، مواد کیمیایی و غیره باید با تولید مسئول قرارداد به خارج از ساحه انتقال داده شده و در جای مناسب انداخته شود. آتش زدن مواد فاضله از قبیل موادهای قابل سوخت در محل پروژه مجوز نمی باشد.

4.5. سیستم زهکشی:

قراردادی مکلف است که به سیستم زهکشی (جوی‌های آب) توجه جدی نماید که بر حسب ذیل به دو بخش تقسیم شده است:

- زهکش های که از داخل فرارگاه از زیر دیوارهای جنید به طرف بیرون هدایت داده شده است.
- زهکش های که از طرف کوه ها بطرف داخل فرارگاه هدایت داده شده است که بعداً از داخل فرارگاه بطرف بیرون جریان یافته است.

قسمی که در لایحه کاری مشخص شده است، قراردادی باید سری‌های مناسبی را بخاطر تعیین نمودن ساحات آبگیر کدال‌های طبیعی انجام داده و معلومات دقیق در رابطه به مجراهای خروجی آنها داشته باشد.

4.6. مصالح:

مصالح باید حد اقل بمدت 3 دقیقه توسط میکسرهای میخانیکی مخلوط گردد. مواد تشکیل دهنده مصالح باید توسط حجم شان اندازه گیری شود. موادیکه بیرون از خریده یا جعبه فراردارند، مانند: چهل سنگ‌ها و غیره، باید توسط پیمانته مورد اندازه گیری قرار

گیرد. آب به اندازه‌ی باید با سایر مواد خشک مصالح مخلوط گردد که مصالح قابلیت چسبندگی در سطوح دیوارهای عمودی را داشته باشد. مصالح که آب شان تبخیر شده باشد و به سبب از دست دادن آب شان سخت شده باشد، باید با علاوه کردن آب در آن دوباره مورد کازایی و بهره برداری قرار گیرد. مصالح که پکیار سخت شده و یا اینکه برای دونیم ساعت مورد استفاده قرار نگرفته باشد، باید دور انداخته شود.

4.7 مواد مصالح:

سمنت‌های معمولی پورتلند باید در مطابقت با شرایط ASTM مشخصه C-150 نوع اول یا معیارهای معادل آن باشد. ریگ: برای هموارکاری باید از سنگ‌های کرش میده دانه (ریگ) که عاری از مواد شور و نمکین بوده و اندازه گل آن بسیار اندک باشد، مورد استفاده قرار گیرد. جغل‌های دریایی یا جغل‌های معدنی باید کرش مانند، نوک تیز، صاف و فاقد هرگونه مواد عضوی و خاک و گل باشد.

آب: آب که برای مخلوط کردن مصالح بکار می‌رود باید صاف بوده و فاقد چرب، تیزاب، القلی، نمک، مواد عضوی، یا سایر موادی که برای مخلوط مصالح مضراند، باشد.

سنگ‌های کرش:

سنگ‌های میده دانه باید قسماً یا تماماً از سنگ‌های کرش، و عاری از مواد اضافی ساخته شود.

اندازه گیری حجم مواد:

برای اندازه گیری حجم جغل‌ها باید از سطل یا جعبه استفاده گردد. ریگ‌ها در اثر جذب آب نباید باهمدیگر توده گردد.

4.8 پاک کاری بعد از اتمام کار ساخت و ساز:

قراردادی باید تمام ساحاتی را که برای کار ساخت و ساز مورد استفاده قرار می‌گیرد مطابق ماده «پاک کاری» قرارداد، پاک کاری نماید: قراردادی باید تمام آثار و نشانه‌های ساختمان‌های تسهیلات موقتی از قبیل: سرک‌های حمل و نقل، ساحات کاری، ساختمان‌ها، تپداپ‌های ساختمانی موقتی، ذخایر مواد بیکاره و فایسله و سایر بقایای ساختمانی را، مگر به ترتیب دیگری کتباً توسط مسئول قرارداد هدایت داده شده باشد، باید قبل از قبولی نهایی کار پاکسازی نماید. ساحات تخریب شده باید دوباره پرکاری گردیده و تمام ساحات دوباره به شکل اولی آن بازگردانده شود.

قسمت هشتم-بیل احجام کاری

تهیه مواد و اجرای احجام پروسه کاری امورات (ساختمانی اعمار تعمیر) مسجد شریف (450) نفری برای لوای اول قوماندانی فرقه ۲۱۹ عمر ثالث از بابت سال مالی ۱۴۰۳						
شماره	تفصیلات	احجام	واحد قیاسی	قیمت		ملاحظات
				مجموعی	فی واحد	
1	ازمایش مقاومت نورماتیفی خاک .	1	مرحله			
2	کندنکاری تهداب دیوارها در زمین قسم بدون درجه بندی با تمام امورات ایجابی ان طبق نقشه.	275	مترمکعب			
3	سنگ کاری از سنگ پارچه کوهی بامصاله مارک 300 از مخلوط ریگ جغلدار و سمنت در کار غرقه و کرسی طبق نقشه باتمام امور ات ایجابی ان.	126	مترمکعب			
4	هنگاف کاری روی سنگکاری بامصاله مارک 300 از مخلوط ریگ و سمنت باتمام امورات ایجابی ان طبق نقشه.	40	مترمربع			
5	پرانه از خاک کنده شده تهداب های مسجد و چاه سپتیک بشمول تپک کاری 96 فیصد ان در کار ساحات اضافه کنده شده و فرش مسجد باتمام امورات ایجابی ان.	376	مترمکعب			
6	پرانه از جغل دریایی عاری از مواد اضافی معه تپک کاری ان در کار فرش مسجد و پیاده رو هاطبق نقشه باتمام امورات ایجابی ان.	115	مترمکعب			
7	ازمایش مقاومت کانکریت قبل از کار کرد هر قشر عناصر ساختمانی (کانکریت سپل ها , رینگ های پایه ها , گادر و پوشش)	3	مرحله			
8	ازمایش مقاومت سنجشی سیخ گول برای قطر های مختلف مطابق کار برد در اقشار عناصر ساختمانی مسجد شریف.	1	مرحله			
9	کانکریت بدون سیخ بامارک مصاله 150 از مخلوط ریگ سمنت و جغل کرش در کار فرش تحت تهداب ها قشر های پوشش بام و پیاده رو های اطراف مسجد شریف باتمام امورات ایجابی ان.	158	مترمکعب			
10	کانکریت سیخ دار بامارک مصاله 200 از مخلوط ریگ سمنت و جغل کرش در کار رینگ بالای سنگکاری پایه ها ایلمنت نمایشی پایه ها , گادرها , سلب ها پیک ها و پاراپت ها بشمول قالب بندی و سیم تابی باتمام امورات ایجابی ان.	254	مترمکعب			
11	خشت کاری دیوارها از خشت پخته درجه اول بامارک مصاله 250 از مخلوط ریگ و سمنت باتمام امورات ایجابی ان.	70	مترمکعب			
12	پلسترکاری دیوارهای داخلی و خارجی مسجد بامصاله مارک 250 از مخلوط ریگ و سمنت باتمام امورات ایجابی ان.	1510	مترمربع			
13	رنگمالی داخلی از رنگ پلاستیکی 100 فیصد و رنگمالی بیرونی از رنگ ویدرشیت 100 فیصد درجه اول وطنی سه قلمه باتمام امورات ایجابی ان .	1510	مترمربع			
14	تهیه و نصب سنگ مرمر درجه اول وطنی تره خیل یاوردگ به ضخامت 2 سانتی متر در کار راه زینه , سفه و قسمت کلکین ها بامارک مصاله 300 از مخلوط ریگ و سمنت باتمام امورات ایجابی ان.	210	مترمربع			
15	تهیه و نصب سنگ مرمر درجه اول وطنی تره خیل یاوردگ به ضخامت 1 سانتی متر در کار نمای محراب بامارک مصاله 300 از مخلوط ریگ و سمنت باتمام امورات ایجابی ان.	40	مترمربع			
16	تهیه و نصب سنگ مرمر درجه اول وطنی برای پیزاره به ارتفاع 15 سانتی متر و ضخامت دو سانتی متر بامارک مصاله 300 از مخلوط ریگ و سمنت باتمام امورات ایجابی ان.	95	متر			
17	تهیه و نصب آهن چارچیات 24 گیج در کار سرپارپت بام مسجد باتمام امورات ایجابی ان طبق نقشه.	60	مترمربع			
18	عایق کاری ضد حرارت از مواد سبک توتنه خشت پخته روی بام به ضخامت 10 سانتی متر باتمام امورات ایجابی ان.	56	مترمکعب			
19	عایق کاری ضد حرارت از ایزوگام 4 ملی زروقدار درجه اول باتمام امورات ایجابی ان.	690	مترمربع			

20	ساخت ونصب کلکین چوبی از چوب خار درجه اول معه شیشه 4 ملی بدون موج و جالی ضد حشرات و آهن جامه چپ راست و رنگ روغنی باتمام امورات ایجابی ان طبق نقشه.	78	مترمربع
21	ساخت ونصب دروازه چوبی از چوب خار درجه اول معه نصب شیشه 4 ملی بدون موج با آهن جامه و قفل مغزه پله باچپ راست و رنگ روغنی باتمام امورات ایجابی ان .	14	مترمربع
22	ساخت ونصب ناوه خسی معه کله فیل به سایز (15*20) سانتی متر از آهن چادر 24 گیج درجه اول هندی یامعادل ان باتمام امورات ایجابی ان طبق نقشه.	32	متر
23	تهیه ونصب کاشی رنگه درجه اول بامارک مصاله 300 از مخلوط ریگ و سمنت در کار سطح خارجی گنبد باتمام امورات ایجابی ان.	80	مترمربع
24	تهیه ونصب الماری چوبی از چوب درجه اول در قسمت دوطرف محراب مسجد باتمام امورات ایجابی ان طبق نقشه.	6	مترمربع
قیمت مجموعی			
قیمت مجموعی به حروف:			

نوت: به اساس فرمان شماره (3) مورخ 18/02/1445 عالیقدر امیر المومنین حفظه الله، و پیشنهاد شماره (1886) مورخ 21/01/1445 مدیریت تدارکات امور ساختمانی و احکام مقام ریاست تدارکات پیرامون استفاده از تولیدات داخلی در پروژه های ساختمانی، داوطلبانی که در پروژه های ساختمانی ریاست تدارکات وزارت دفاع ملی اشتراک می نمایند مکلف اند که در آفر خویش (سیخ گول، سمنت و رنگ) را از تولیدات داخلی استفاده نمایند.

تهیه مواد و اجرای احجام پروسه کاری امورات (ساختمانی اعمار تعمیر) مسجد شریف (450 نفری برای لوای اول قوماندانی فرقه 219 عمرتالذ از بابت سال مالی 1403					
شماره	تفصیلات	احجام	واحد قیاسی	قیمت	
				مجموعی	فی واحد
1	کندنکاری تهداب منار در زمین قسم بدون درجه بندی باتمام امورات ایجابی ان طبق نقشه.	24	مترمکعب		
2	تهیه واکمال جغل دریایی به ضخامت 15 سانتی متر بشمول تپک کاری باتمام امورات ایجابی ان .	3	مترمکعب		
3	کانکریت pcc بامارک مصاله 150 از مخلوط ریگ سمنت و جغل کرش در کار فرش تهداب منار باتمام امورات ایجابی ان طبق نقشه.	5.5	مترمکعب		
4	سنگکاری از سنگ پارچه کوهی بامارک مصاله 300 از مخلوط ریگ جغلدار و سمنت طبق نقشه باتمام امورات ایجابی ان طبق نقشه.	3	مترمکعب		
5	پرانه از خاک کنده شده ساحه بشمول تپک کاری ان طبق نقشه باتمام امورات ایجابی ان.	15	مترمکعب		
6	کانکریت RCC بامارک مصاله 200 از مخلوط ریگ جغل کرش و سمنت در کار منار مسجد بشمول قالب بندی و سیم تابی باتمام امور ات ایجابی ان طبق نقشه.	30	مترمکعب		
7	پلسترکاری دیوارها داخلی و خارجی منار مسجد بامصاله مارک 250 از مخلوط ریگ و سمنت باتمام امورات ایجابی ان.	180	مترمربع		
8	رنگمالی دیوارها از رنگ 100% ویدرشیت درجه اول وطنی سه قلمه باتمام امورات ایجابی ان .	180	مترمربع		
9	تهیه ونصب قبه مروهه بازار به قطر 1.65 متر و ارتفاع 2.07 متر نکلی باتمام امورات ایجابی ان.	1	عدد		
10	ساخت ونصب دروازه المونیمی درجه اول ترکی یامعادل ان معه نصب دولاشیشه 5 ملی بدون موج با آهن جامه و قفل مغزه پله باهمه امورات ایجابی ان طبق نقشه.	1.5	مترمربع		
11	ساخت ونصب زینه فلزی از انگلارن (4*40*40) ملی متر از پرو فیل (3*40*40) ملی متر به ابعاد 60 سانتی متر بشمول رنگ ضدزنگ و رنگمالی روغنی از فلز درجه اول باکیفیت عالی باتمام امورات ایجابی ان طبق نقشه.	6.5	مترمربع		
قیمت مجموعی					
قیمت مجموعی به حروف:					

تهیه مواد و اجرای احجام پروژه کاری امورات (ساختمانی اعمار تعمیر) مسجد شریف (450) نفری برای لوای اول قوماندانی فرقه
۲۱۹ عمرتالت از بابت سال مالی ۱۴۰۳

شماره	تفصیلات	احجام	واحد قیاسی	قیمت		ملاحظات
				فی واحد	مجموعی	
1	کندنکاری تهداب در زمین قسم 2-3 باتمام امورات ایجابی ان طبق نقشه.	70	مترمکعب			
2	سنگکاری از سنگ پارچه کوهی بامصالحه مارک 300 از مخلوط ریگ و سمنت درکار غرقه و کرسی باتمام امورات ایجابی ان.	50	مترمکعب			
3	خشت کاری از خشت پخته درجه اول بامصالحه 150 از مخلوط ریگ و سمنت باتمام امورات ایجابی ان .	55	مترمکعب			
4	پلسترکاری خارجی و داخلی بامصالحه مارک 250 از مخلوط ریگ و سمنت باتمام امورات ایجابی ان.	400	مترمربع			
5	رنگمالی خارجی 100% ویدرشیت سه قلمه از رنگ درجه اول وطنی باتمام امورات ایجابی ان.	205	مترمربع			
6	رنگمالی داخلی 100% پلاستیک سه قلمه از رنگ درجه اول وطنی باتمام امورات ایجابی ان.	195	مترمربع			
7	تهیه و نصب کاشی درجه اول روی کار دیوارهای داخلی وضوخانه به ارتفاع 2 متر و تشنابها ی قسمت تشناب به ارتفاع 1.5 متر بامصالحه مارک 300 از مخلوط ریگ و سمنت باتمام امورات ایجابی ان.	145	مترمربع			
8	تهیه و نصب سرامیک درجه اول بامصالحه مارک 300 از مخلوط ریگ و سمنت درکار فرش باتمام امورات ایجابی ان.	90	مترمربع			
9	کانکریت بدون سیخ درکار فرش و اطراف وضوخانه بامصالحه مارک 150 از مخلوط ریگ جغل کرش و سمنت باتمام امورات ایجابی ان .	22	مترمکعب			
10	تهیه و انداختن کانکریت سیخدار بامارک مصالحه 200 از مخلوط ریگ جغل کرش و سمنت بشمول قالب بندی و سیم تابی باتمام امورات ایجابی ان .	29	مترمکعب			
11	عیاق کاری از ایزوگام 4ملی متر زورق در درجه اول درکار بام و فرش وضوخانه باتمام امورات ایجابی ان.	245	مترمربع			
12	هنگاف کاری روی سنگکاری بامصالحه مارک 300 از مخلوط ریگ و سمنت باتمام امورات ایجابی ان .	20	مترمربع			
13	تهیه و پیرانه توسط خاک جغلدار معه تپک کاری ان بار طوبیت لازم درکار فرش وضوخانه باتمام امورات ایجابی ان.	45	مترمکعب			
14	عیاق کاری ضد حرارت از مواد سبک توتته خشت پخته روی بام با ضخا مت 10cm باتمام امورات ایجابی ان طبق نقشه.	13	مترمکعب			
15	تهیه و نصب ناوه خسی معه کله فیل به ساینز 15*20) از آهنچادر 24 گیج از فلز هندی یامعادل ان طبق نقشه باتمام امورات ایجابی ان.	12	متر			
16	آهنچادر چپات 24 گیج درجه اول هندی یامعادل ان درکار بالای پار اپت بام وضوخانه باتمام امورات ایجابی ان طبق نقشه.	20	مترمربع			
17	ساخت و نصب دروازه pvc 7000 ترکی یامعادل ان مکمل السباب معه شیشه دولاو 5 میلی اهن جامه درجه اول طبق نقشه باتمام امورات ایجابی ان.	27	مترمربع			
18	ساخت و نصب کلکین pvc 7000 ترکی یامعادل ان مکمل السباب معه شیشه دولاو 5 میلی و اهن جامه و جالی ضد حشرات درجه اول باتمام امورات ایجابی ان طبق نقشه.	12	مترمربع			
قیمت مجموعی						
قیمت مجموعی به حروف:						

تهیه مواد و اجرای احجام پروسه کاری امورات (ساختمانی اعمار تعمیر) مسجد شریف (450) نفری برای لوای اول قوماندانی فرقه
۲۱۹ عمر ثالث از بابت سال مالی ۱۴۰۳

شماره	تفصیلات	احجام	واحد قیاسی	قیمت		ملاحظات
				فی واحد	مجموعی	
1	کندنکاری تهداب در زمین قسم بدون درجه بندی باتمام امورات ایجابی ان طبق نقشه.	35	مترمکعب			
2	سنگکاری از سنگ پارچه کوهی بامصاله مارک 300 از مخلوط ریگ و سمنت درکار غرقه و کرسی باتمام امورات ایجابی ان.	32	مترمکعب			
3	کانکریت بدون سیخ درکار زیر تهداب ، فرش، بام و اطراف اطاق ملا امام بامصاله مارک 150 از مخلوط ریگ جغل کرش و سمنت باتمام امورات ایجابی ان .	19	مترمکعب			
4	خشت کاری از خشت پخته درجه اول بامصاله 150 از مخلوط ریگ و سمنت باتمام امورات ایجابی ان .	31	مترمکعب			
5	تهیه و انداختن کانکریت سیخدار بامارک مصاله 200 از مخلوط ریگ جغل کرش و سمنت درکار ریگ سرسنگکاری ، ریگ سلب و پیرایت بشمول قالب بندی و سیم تابی باتمام امورات ایجابی ان .	16	مترمکعب			
6	هنگاف کاری روی سنگکاری بامصاله مارک 300 از مخلوط ریگ و سمنت باتمام امورات ایجابی ان .	12	مترمربع			
7	ساخت و نصب دروازه pvc 7000 ترکی بامعادل ان مکمل السیاب معه شیشه دولای 5 میلی اهن جامه درجه اول طبق نقشه باتمام امورات ایجابی ان.	10	مترمربع			
8	ساخت و نصب کلکین pvc 7000 ترکی بامعادل ان مکمل السیاب معه شیشه دولای 5 میلی و اهن جامه و جالی ضد حشرات درجه اول باتمام امورات ایجابی ان طبق نقشه.	8	مترمربع			
9	تهیه و پیرانه توسط خاک جغدار معه تپک کاری ان بار طوبیت لازم درکار فرش اطاق ملا امام باتمام امورات ایجابی ان.	13	مترمکعب			
10	فرش نودن جغل دریایی درکار فرش و پیاده روها اطراف تعمیر بشمول تپک کاری ان درکار فرش اطاق ملا امام باتمام امورات ایجابی ان .	8	مترمکعب			
11	تهیه و نصب کاشی درجه اول درکار دیوارها به ارتفاع 2 متر و فرش تشناب بامصاله مارک 300 از مخلوط ریگ و سمنت باتمام امورات ایجابی ان.	20	مترمربع			
12	عیاق کاری ضد حرارت از مواد سبک توتو خشت پخته روی بام با ضخامت 10cm باتمام امورات ایجابی ان طبق نقشه.	7	مترمکعب			
13	عیاق کاری از ایزوگام 4 میلی متر زوروقدر درجه اول درکار بام و کف تشناب باتمام امورات ایجابی ان.	90	مترمربع			
14	پلسترکاری خارجی و داخلی بامصاله مارک 150 از مخلوط ریگ و سمنت باتمام امورات ایجابی ان.	320	مترمربع			
15	رنگمالی داخلی 100% پلاستیک سه قلمه و رنگمالی خارجی از رنگ ویدرشیت 100 فیصد از رنگ درجه اول وطنی باتمام امورات ایجابی ان.	320	مترمربع			
16	تهیه و نصب ناوه خسی معه کله فیل به سایز 20*15cm (از آهنچادر 24 گیج از فلز درجه اول هندی بامعادل ان طبق نقشه باتمام امورات ایجابی ان.	8	متر			
قیمت مجموعی به حروف:						
تهیه مواد و اجرای احجام پروسه کاری امورات (ساختمانی اعمار تعمیر) مسجد شریف (450) نفری برای لوای اول قوماندانی فرقه ۲۱۹ عمر ثالث از بابت سال مالی ۱۴۰۳						
شماره	تفصیلات	احجام	واحد قیاسی	فی واحد	مجموعی	ملاحظات
1	کندنکاری محل چاه سپتیک در زمین قسم بدون درجه بندی باتمام امورات ایجابی ان .	153	مترمکعب			

2	سنگکاری از سنگ پارچه کوهی درکار دیوارهای چاه سپتیک بامارک مصالحه 300 از مخلوط ریگ و سمنت باتمام امورات ایجابی ان.	45	مترمکعب
3	فرش جفل دریایی درکار فرش چاه سپتیک بشمول تپک کاری باتمام امورات ایجابی ان.	8	مترمکعب
4	فرش خاک جفل درار درکار فرش چاه سپتیک بشمول تپک کاری باتمام امورات ایجابی ان.	8	مترمکعب
5	خشت کاری از خشت پخته درجه اول درکار دیواره های مقابل عایق بامصالحه مارک 250طبق نقشه باتمام امورات ایجابی ان .	8.5	مترمکعب
6	عایق کاری ضد رطوبت از ایزوگام دولا درکار کف ودیوار باتمام امورات ایجابی ان.	122	مترمربع
7	کانکریت سیخدار بامارک مصالحه 200 درکار رنگها پوشش وکف بشمول قالب بندی وسیم تابی طبق نقشه باتمام امورات ایجابی ان .	14	مترمکعب
8	پلسترکاری روی دیوارهای سنگکاری بامارک مصالحه 250 طبق نقشه باتمام امورات ایجابی ان	90	مترمربع
9	ساخت ونصب سرپوش کانکریتی سیخداربامارک 250 به ابعاد(12*90*90)سانتی متر باتمام امورات ایجابی ان .	0.2	مترمکعب
10	ساخت ونصب زینه از سیخ گول نمبر 14 ملی متر طبق نقشه باتمام امورات ایجابی ان .	31	کیلوگرام
11	بلول کانکریتی بامارک 150 به قطر 20 سانتی متر وطول یک متر باتمام امورات ایجابی ان.	2	حلقه
12	تهیه ونصب تل پلاستیکی "4 انچ درجه اول وطنی درکار هواکش باتمام امورات ایجابی ان .	1	متر
13	تهیه ونصب زانوخم پلاستیکی "4 درجه اول وطنی درکار هواکش باتمام امورات ایجابی ان .	2	عدد
14	پرانه در اطراف سنگکاری از خاک کنده شده محل بشمول تپک کاری باتمام امورات ایجابی ان .	20	مترمکعب
15	انتقال خاک کنده شده به فاصله 10 کیلومتر دور از ساحه باتمام امورات ایجابی ان.	130	مترمکعب

قیمت مجموعی به حروف:

ضرورت:تهیه مواد واجرای احجام پروسه کاری امورات سیستم ابرسانی وفاضلاب تعمیروضوخانه وحمام ملامام مسجد شریف 450نفری برای لوای اول قوماندانی فرقه 219 عمر ثالث .

شماره	تفصیلات	احجام	واحد قیاسی	فی واحد	مجموعی	ملاحظات
1	تهیه ونصب بایلر برقی 100لیتره مکمل السباب درجه اول ایتالیوی یامعادل ان.	2	پایه			
2	تهیه ونصب شاور ایستاده نکلی درجه اول ایرانی یامعادل ان .	3	پایه			
3	تهیه ونصب کمود فرشی مکمل السباب درجه اول ایرانی یامعادل ان.	3	پایه			
4	تهیه ونصب شیردهن برنجی "0.5درجه اول چینیایی یامعادل ان.	15	عدد			
5	تهیه ونصب اینه دیواری برای حمام به سایز 60*80 سانتی متر درجه اول ایرانی یامعادل ان .	5	عدد			
6	تهیه ونصب کودبند نکلی درجه اول ایرانی یامعادل ان شش چنگکه.	8	عدد			
7	تهیه ونصب مایع دانی پلاستیکی درجه اول چینیایی یامعادل ان .	4	عدد			
8	تهیه ونصب مخلوط کن دستشوی دیواری درجه اول ایرانی یامعادل ان.	7	عدد			
9	تهیه ونصب مسلم شاور پلاستیکی درجه اول چینیایی یامعادل ان.	3	عدد			
10	تهیه وتمدید پایپ "2 ppr درجه اول وطنی.	4	متر			
11	تهیه وتمدید پایپ "1.5 ppr درجه اول وطنی .	20	متر			
12	تهیه وتمدید پایپ "5/4 ppr درجه اول وطنی.	28	متر			
13	تهیه وتمدید پایپ "1 ppr درجه اول وطنی .	24	متر			

			متر	20	تهیه وتمدید پایپ "3/4 ppr درجه اول وطنی.	14
			عدد	10	تهیه و نصب زانوخم 90 درجه "5/4*5/4" ساده پی پی ار درجه اول وطنی	15
			عدد	15	تهیه و نصب زانوخم 90 درجه "3/4*3/4" یکسر داخل چوری پی پی ار درجه اول وطنی.	16
			عدد	13	تهیه و نصب زانوخم 90 درجه "1" ساده پی پی ار درجه اول وطنی.	17
			عدد	30	تهیه و نصب زانوخم 90 درجه "3/4" ساده پی پی ار درجه اول وطنی.	18
			عدد	10	تهیه و نصب زانوخم 90 درجه "1.5*1.5" ساده پی پی ار درجه اول وطنی.	19
			عدد	12	تهیه و نصب دبل (متصل) زانوخم 90 درجه "3/4 یکسر داخل چوری پی پی ار درجه اول وطنی برای مخلوط کن ها.	20
			عدد	1	تهیه و نصب سه دهن "2*2*2" ساده پی پی ار درجه اول وطنی.	21
			عدد	12	تهیه و نصب سه دهن "1.5*3/4*1.5" ساده پی پی ار درجه اول وطنی.	22
			عدد	12	تهیه و نصب سه دهن "5/4*43/4*5/4" یکسر داخل چوری پی پی ار درجه اول وطنی.	23
			عدد	10	تهیه و نصب سه دهن "3/4*3/4*3/4" ساده پی پی ار درجه اول وطنی.	24
			عدد	6	تهیه و نصب سه دهن "3/4*3/4*3/4" یکسر داخل چوری پی پی ار درجه اول وطنی.	25
			عدد	8	تهیه و نصب سه دهن "5/4*0.5*5/4" ساده پی پی ار درجه اول وطنی.	26
			عدد	8	تهیه و نصب سه دهن "0.5*0.5*0.5" ساده پی پی ار درجه اول وطنی.	27
			عدد	6	تهیه و نصب بوتلی "5/4*3/4" پی پی ار درجه اول وطنی .	28
			عدد	5	تهیه و نصب بوتلی "1*5/4" پی پی ار درجه اول وطنی .	29
			عدد	5	تهیه و نصب بوتلی "1.5*5/4" پی پی ار درجه اول وطنی .	30
			عدد	5	تهیه و نصب بوتلی "1*1.5" پی پی ار درجه اول وطنی .	31
			عدد	12	تهیه و نصب سامی "3/4" پی پی ار درجه اول وطنی.	32
			عدد	11	تهیه و نصب سامی "1" پی پی ار درجه اول وطنی.	33
			عدد	4	تهیه و نصب پیوند "1" پی پی ار درجه اول وطنی.	34
			عدد	2	تهیه و نصب پیوند "2" پی پی ار درجه اول وطنی.	35
			عدد	4	تهیه و نصب پیوند "5/4" پی پی ار درجه اول وطنی.	36
			عدد	7	تهیه و نصب پیوند "3/4" پی پی ار درجه اول وطنی.	37
			عدد	14	تهیه و نصب سامی "1" پی پی ار درجه اول وطنی.	38
			عدد	8	تهیه و نصب سامی "4/3" پی پی ار درجه اول وطنی.	39
			عدد	10	تهیه و نصب سامی "5/4" پی پی ار درجه اول وطنی.	40
			عدد	1	تهیه و نصب وال کنترولی "PPR 5/4" درجه اول وطنی.	41
			عدد	1	تهیه و نصب وال کنترولی "PPR 1.5" درجه اول وطنی.	42
			عدد	1	تهیه و نصب وال کنترولی "PPR 1" درجه اول وطنی.	43
			عدد	5	تهیه و نصب کودبند نکلی درجه اول ایرانی یامعادل ان شش چنگکه.	44
			عدد	20	تهیه و نصب پایپ کرمچی (شلنگ) نیم انچ درجه اول وطنی .	45
فاضلاب داخلی وضوخانه						
			متر	60	تهیه وتمدید پایپ "4 PVC سکچول 40 برای شبکه داخلی درجه اول وطنی.	46
			متر	48	تهیه وتمدید پایپ "3 PVC سکچول 40 برای شبکه داخلی درجه اول وطنی.	47
			متر	30	تهیه وتمدید پایپ "2 PVC سکچول 40 درجه اول وطنی.	48
			عدد	15	تهیه و نصب زانوخم 45 درجه "4*4" سکچول 40 درجه اول وطنی PVC	49
			عدد	8	تهیه و نصب زانوخم 90 درجه "4*4" سکچول 40 درجه اول وطنی PVC.	50
			عدد	11	تهیه و نصب زانوخم 90 درجه "2*2" سکچول 40 درجه اول وطنی PVC.	51
			عدد	12	تهیه و نصب زانوخم 45 درجه "2*2" سکچول 40 درجه اول	52

					وطني PVC.	
			عدد	8	تهيه ونصب زانوخم 45درجه "3*3" سكجول 40 درجه اول وطني PVC.	53
			عدد	11	تهيه ونصب سه دهن 45درجه "3*2*3" سكجول 40 درجه اول وطني PVC.	54
			عدد	5	تهيه ونصب سه دهن 90درجه "3*2*3" سكجول 40 درجه اول وطني PVC.	55
			عدد	10	تهيه ونصب سه دهن 45درجه "4*4*4" سكجول 40 درجه اول وطني PVC.	56
			عدد	5	تهيه ونصب سه دهن 45درجه "3*3*3" سكجول 40 درجه اول وطني PVC.	57
			عدد	3	تهيه ونصب چهار دهن "4*4*4" سكجول 40 درجه اول وطني PVC.	58
			عدد	2	تهيه ونصب چهار دهن "3*3*3" سكجول 40 درجه اول وطني PVC.	59
			عدد	12	تهيه ونصب تبديل "3*2" PVC درجه اول وطني.	60
			عدد	3	تهيه ونصب تبديل "4*3" PVC درجه اول وطني.	61
			عدد	10	تهيه ونصب پاشويه "3" پلاستيكي درجه اول وطني.	62
			عدد	9	تهيه ونصب پاشويه "2" پلاستيكي درجه اول وطني.	63
			عدد	9	تهيه ونصب سيفون "2" PVC سكچول 40درجه اول وطني.	64
			عدد	3	تهيه ونصب سيفون "4" PVC سكچول 40درجه اول وطني.	65
			عدد	10	تهيه ونصب سيفون "3" PVC سكچول 40درجه اول وطني.	66
			عدد	1	تهيه ونصب دريچه صفا كاري "3" PVC درجه اول وطني.	67
			عدد	2	تهيه ونصب دريچه صفا كاري "4" PVC درجه اول وطني.	68
			عدد	2	تهيه ونصب سرپوش اهني براي كلين اوت به ساييز (20*20) سانتي متر باتمام امورات ايجابي ان .	69
شبكة خارجي فاضلاب وضوخانه و حمام ملا امام						
			دبه	2	تهيه ونصب ذخيره اب فلزي 3000 ليتره از اهن چادر 2 ملي مترروسي يامعادل ان براي وضوخانه .	70
			دبه	1	تهيه ونصب ذخيره اب فلزي 1000 ليتره از اهن چادر 0.8 ملي متر روسي يامعادل ان براي حمام ملا امام.	71
			مترمربع	25	تهيه ونصب پشم شيشه به ضخامت 10 سانتي متر درجه اول ايراني يامعادل ان براي هر دو ذخيره اب.	72
			متر	50	تهيه وتمديد پايپ "4" پي وي سي سكجول 40 درجه اول وطني براي شبكه خارجي ونلهاي هواكش.	73
			عدد	3	تهيه ونصب سامي "4" پي وي سي سكجول 40 درجه اول وطني.	74
			عدد	3	تهيه ونصب زانوخم 90درجه "4" پي وي سي سكجول 40 درجه اول وطني.	75
			متر	20	تهيه وتمديد پايپ "1" پي پي اردرجه اول وطني ازمتهول الي ذخيره پشت بام تعمير ملا امام باتمام امورات ايجابي ان.	76
			عدد	8	تهيه ونصب زانوخم 90درجه "1" پي پي ار درجه اول وطني .	77
			عدد	1	تهيه ونصب سه دهن 90درجه "2*1*2" پي پي ار درجه اول وطني .	78
			عدد	3	تهيه ونصب پيوند "1" پي پي ار يكسر داخل چوري درجه اول وطني .	79
			عدد	3	تهيه ونصب پيوند "1" پي پي ار درجه اول وطني .	80
			عدد	5	تهيه ونصب شنت "1" جستي درجه اول پاكستاني يامعادل ان .	81
			عدد	2	تهيه ونصب گيت وال "1" پي پي ار درجه اول وطني.	82
			عدد	4	تهيه ونصب سامي "1" پي پي اريكسرفلز داخل چوري درجه اول وطني.	83
			عدد	4	تهيه ونصب سامي "1" پي پي ار درجه اول وطني.	84
			عدد	2	تهيه ونصب سه دهن "1" پي پي ار درجه اول وطني .	85
			عدد	1	تهيه ونصب والكاك "1" برنجي درجه اول چينايي يامعادل ان.	86
			عدد	3	تهيه ونصب برشنگ "1" برنجي درجه اول پاكستاني يامعادل ان .	87
			متر	320	تهيه و تمديد پايپ "2" پولي ايتلين 12.5 بار درجه اول وطني از منبع انتخاب شده از طرف مسولين قطعه الي ذخيره پشت بام وضوخانه.	88
			عدد	3	تهيه ونصب پيوند "2" پولي ايتلين درجه اول وطني.	89

90	تهیه و نصب زانوخم 90 درجه "2 پولى ایتلین درجه اول وطنی.	عدد	8	
91	تهیه و نصب سیدالبتست "4*2 پولى ایتلین درجه اول وطنی .	عدد	1	
92	تهیه و نصب گیت وال "2 پولى ایتلین درجه اول وطنی برای منبع اب.	عدد	1	
93	تهیه و نصب زانوخم 90 درجه "2 پی پی ار درجه اول وطنی .	عدد	8	
94	تهیه و نصب سه دهن 90 درجه "2 پی پی ار درجه اول وطنی .	عدد	1	
95	تهیه و نصب پیوند "2 پی پی ار یکسر فلز داخل چوری درجه اول وطنی.	عدد	3	
96	تهیه و نصب پیوند "2 پی پی ار درجه اول وطنی .	عدد	3	
97	تهیه و نصب شنتت "2 جستی درجه اول پاکستانی یامعادل ان .	عدد	5	
98	تهیه و نصب گیت وال "2 پی پی ار برای نل خروجی ودخولی ذخیره 3000 لیتره و در داخل منهول اب بیرونی درجه اول وطنی.	عدد	3	
99	تهیه و نصب سامی "2 پی پی اریکسرفلز داخل چوری درجه اول وطنی.	عدد	4	
100	تهیه و نصب سامی "2 پی پی ار درجه اول وطنی.	عدد	4	
101	تهیه و نصب سه دهن "2 پی پی ار درجه اول وطنی .	عدد	2	
102	تهیه و نصب والکاک "2 برنجی درجه اول چینایی یامعادل ان.	عدد	1	
103	تهیه و نصب برشنگ "2 برنجی درجه اول پاکستانی یامعادل ان .	عدد	3	
104	تهیه نوار تفلون کلان درجه اول ایرانی یامعادل ان .	کلچه	10	
105	تهیه و تمدید نوار خطر درجه اول وطنی .	متر	300	
106	تهیه سرش 717 یک کیلویی برای نلهای پی وی سی درجه اول چینایی یامعادل ان .	قطی	2	
107	کندنکاری مسیر پایپ اب وفاضلاب به ابعاد(340*0.5*0.7) متر از خاک نرمه ساحه بشمول تپک کاری باتمام امورات ایجابی ان.	مترمکعب	95	
108	اعمار منهول به ابعاد(0.8*0.8*0.8)متر از خشت پخته بامصاله سمندی مارک 150 معه سرپوش چدنی برای منبع اب سیستم فاضلاب.	باب	5	
109	حفر چاه دستی جذبی به قطر 1 متر وعمق 5 متر برای فاضلاب شاورها ومخلوط کن های وضوخانه باتمام امورات ایجابی ان.	مترمکعب	4	
110	تهیه وپایین نمودن چک چاه به قطر 90 سانتی متر وارتفاع 50 سانتی متر باتمام امورات ایجابی ان.	حلقه	10	
111	تهیه و نصب سر چک چاه به قطر 1 متر وضخامت 10 سانتی متر .	حلقه	1	
112	اعمار پایه های خشتی به ابعاد(0.5*0.35*1)متر از خشت پخته معه مصاله سمندی مارک 250 در تحت ذخیره های اب 3000 و 1000 لیتره باتمام امورات ایجابی ان.	مترمکعب	3	
سیستم ابرسانی وفاضلاب داخلی حمام ملا امام				
113	تهیه و نصب کمود فرشی مکمل السباب درجه اول ایرانی یامعادل ان.	پایه	1	
114	تهیه و نصب پایلر برقی 50 لیتره مکمل السباب درجه اول ایتالیوی یامعادل ان.	پایه	1	
115	تهیه و نصب دستشوی مکمل السباب درجه اول ایرانی یامعادل ان	عدد	1	
116	تهیه و نصب شاور ایستاده نکلی مکمل السباب درجه اول ایرانی یامعادل ان.	پایه	1	
117	تهیه و نصب شیردهن برنجی "0.5 درجه اول چینایی یامعادل ان.	عدد	1	
118	تهیه و نصب مسلم شاور نکلی درجه اول چینایی یامعادل ان.	عدد	1	
119	تهیه و نصب اینه سردستشوی (40*60) سانتی متر درجه اول ایرانی یا معادل ان .	عدد	1	
120	تهیه و تمدید پایپ "3/4 ppr درجه اول وطنی.	متر	30	
121	تهیه و تمدید پایپ "1 ppr درجه اول وطنی .	متر	20	
122	تهیه و نصب سه دهن 90 درجه "3/4*0.5*0.5 ppr یکسرداخل چوری درجه اول وطنی.	عدد	10	
123	تهیه و نصب سه دهن 90 درجه "3/4*0.5*3/4 ppr ساده درجه اول وطنی.	عدد	2	
124	تهیه و نصب سه دهن 90 درجه "3/4*1*3/4 ppr ساده درجه اول وطنی.	عدد	3	
125	تهیه و نصب زانوخم 90 درجه "3/4*3/4 ppr ساده درجه اول وطنی.	عدد	7	

126	تهیه و نصب زانوخم 90درجه "1*1" ppr ساده درجه اول وطنی.	عدد	9		
127	تهیه و نصب زانوخم 90درجه "0.5*0.5" ppr ساده درجه اول وطنی.	عدد	6		
128	تهیه و نصب زانوخم 90درجه "0.5*0.5" ppr یکسرداخل چوری درجه اول وطنی.	عدد	8		
129	تهیه و نصب کاغذگیر درجه اول ایرانی یامعادل ان .	عدد	1		
130	تهیه و نصب کودبند نکلی درجه اول ایرانی یامعادل ان شش چنگکه.	عدد	1		
131	تهیه و تمديد پایپ "4 PVC سکچول 40 برای درجه اول وطنی.	متر	3		
132	تهیه و نصب زانوخم 45درجه "4*4" سکچول 40 درجه اول وطنی pvc	عدد	3		
133	تهیه و نصب سیفون "4 PVC سکچول 40درجه اول وطنی.	عدد	1		
134	تهیه و نصب سیفون "2 PVC سکچول 40درجه اول وطنی.	عدد	1		
135	تهیه و نصب زانوخم 45درجه "2" سکچول 40 درجه اول وطنی PVC.	عدد	2		
136	تهیه و نصب زانوخم 90درجه "2" سکچول 40 درجه اول وطنی PVC.	عدد	6		
137	تهیه و نصب سه دهن 45درجه "4*2" سکچول 40 درجه اول وطنی PVC.	عدد	1		
138	تهیه و تمديد پایپ "2 PVC سکچول 40 برای درجه اول وطنی.	متر	8		
139	تهیه و نصب سه دهن 45درجه "4*4" سکچول 40 درجه اول وطنی PVC.	عدد	1		
140	تهیه و نصب پایشویه "2" پلاستیکی درجه اول وطنی.	عدد	1		
141	تهیه و نصب سه دهن 90درجه "2*2" سکچول 40 درجه اول وطنی PVC.	عدد	1		
142	تهیه و نصب سه دهن 45درجه "2*2" سکچول 40 درجه اول وطنی PVC.	عدد	1		
143	تهیه و نصب بوتلی "2*4" پی وی سی درجه اول وطنی .	عدد	3		
144	تهیه و نصب مایع دانی پلاستیکی درجه اول چینیایی یامعادل ان .	عدد	1		

قیمت مجموعی به حروف:

ضرورت: تهیه مواد و اجرای احجام پروژه کاری امورات شبکه برق تعمیرمسجد شریف 450 نفری برای لوای اول قوماندانی فرقه 219 عمر ثالث .						
شماره	تفصیلات	احجام	واحد قیاسی	قیمت		ملاحظات
				مجموعی	فی واحد	
1	تهیه و نصب ایرکنديشن دوسیستمه سامسونگ 24000 BTU کوریایی یامعادل ان .	4	پایه			
2	تهیه و نصب چراغ قندیل 12 خوشه ای کرسثالی معه گروپ LED , 12X13W درجه اول چینیایی یامعادل ان.	1	کمپلیت			
3	تهیه و نصب گروپ LED , 35W پیچی معه ولدر ان درجه اول چینیایی یامعادل ان.	52	عدد			
4	تهیه و نصب پرچکتور LED 50 W مکمل السباب درجه اول چینیایی یامعادل ان.	3	شیت			
5	تهیه و نصب ساکت زیرکار A16/220V درجه اول ترکی یامعادل ان.	12	عدد			
6	تهیه و نصب سوچ یکپوله زیرکار A10/220V درجه اول ترکی یامعادل ان.	2	عدد			
7	تهیه و نصب سوچ دوپوله زیرکار A10/220V درجه اول ترکی یامعادل ان.	6	عدد			
8	تهیه و نصب صندوقچه فلزی زیرکار به ابعاد (60*40*25) سانتی متر ویرنگ شده معه اتوماتهای ترکی یامعادل ان هذا 1 1X63A/380V+1X50A+1X32A+4X20A+2x16A+4X10A/220V	1	پایه			
9	تهیه و تمديد کبیل مسی 24X16mm رجه اول وطنی .	25	متر			

			متر مکعب	11	کندنکار، پرکاری و تپیک کاری مسیر کبیل به ابعاد (20*0.7*0.5) متر باتمام امورات ایجابی ان.	10
			متر	20	تهیه و تمدید ناور خطر درجه اول وطنی .	11
			متر	336	تهیه و تمدید سیم مسی فکسولی 1X4mm2 درجه اول ایرانی یامعادل ان	12
			متر	1326	تهیه و تمدید سیم مسی فکسولی 1X2.5mm2 درجه اول ایرانی یامعادل ان .	13
			متر	554	تهیه و نصب پایپ "3/4 پی وی سی درجه اول وطنی .	14
			پایه	8	تهیه و نصب پکه سقفی "56 درجه اول پاکستانی یامعادل ان .	15
			عدد	1	تهیه و نصب مین سوچ اتومات 1x125A/380V درجه اول ترکی یامعادل ان در داخل منبع برق عمومی نصب گردد.	16
			متر	10	تهیه و تمدید کبیل مسی پوشدار 1X16mm2 درجه اول وطنی.	17
			متر	12	تهیه و تمدید کبیل مسی بدون پوش 1X16mm2 درجه اول وطنی.	18
			عدد	4	تهیه و نصب سیخ ارتی بطول 3 متر و قطر 20 ملی متر درجه اول ترکی یامعادل ان.	19
			عدد	5	ولدینگ ایزوترمیک درجه اول ترکی یامعادل ان .	20
			متر	25	تهیه و نصب پایپ "2 پی وی سی درجه اول وطنی .	21
			پایه	1	تهیه و نصب صندوقچه فلزی زیرکار به ابعاد (50*40*30) سانتی متر ویرنگ شده معه اتوماتهای ترکی یامعادل ان هذا 1X100A+1X80A/380V+1X50A+1X25A/220V	22
			متر	2	تهیه و تمدید کبیل مسی به مقطع 5 X16mm2 درجه اول ترکی یامعادل ان از سب پینل به پینل عمومی مسجد شریف .	23
			متر	2	تهیه و نصب پایپ "2 پی وی سی درجه اول وطنی .	24
					قیمت مجموعی	
						قیمت مجموعی به حروف:

تهیه مواد و اجرای احجام پروژه کاری امورات (ساختمانی اعمار تعمیر) مسجد شریف (450) نفری برای لوای اول قوماندانی فرقه ۲۱۹ عمرتالت از یابت سال مالی ۱۴۰۳						
شماره	تفصیلات	احجام	واحد قیاسی	قیمت		ملاحظات
				فی واحد	مجموعی	
1	تهیه و نصب پرچکتور 50 وات LED مکمل السباب درجه اول چینایی یامعادل ان.	1	شیت			
2	تهیه و نصب گروپ LED , 20w معه ولدر ان درجه اول چینایی یامعادل ان.	14	عدد			
3	تهیه و نصب ساکت زیرکار 16 A/220V درجه اول ترکی یامعادل ان.	1	عدد			
4	تهیه و نصب سوچ یکپوله زیرکار 10 A/220V درجه اول ترکی یامعادل ان.	5	عدد			
5	تهیه و نصب سوچ دوپوله زیرکار 10 A/220V درجه اول ترکی یامعادل ان.	3	عدد			
6	تهیه و نصب سوچ ویکسل 10A/220V درجه اول چینایی یامعادل ان.	2	عدد			
7	تهیه و نصب هواکش "8 پلاستیکی درجه اول پاکستانی یامعادل ان.	3	پایه			
8	تهیه و تمدید کبیل مسی پوشدار 1X10mm2 درجه اول وطنی برای گروند.	10	متر			
9	تهیه و تمدید کبیل مسی بدون پوش 1X10mm2 درجه اول وطنی برای گروند.	12	متر			
10	تهیه و تمدید کبیل مسی 2X10mm درجه اول ایرانی یامعادل ان از پینل برد عمومی مسجد شریف.	40	متر			
11	تهیه و تمدید سیم مسی فکسولی 4mm2 درجه اول ایرانی یامعادل ان.	60	متر			
12	تهیه و تمدید سیم مسی فکسولی 1X2.5mm2 درجه اول ایرانی یامعادل ان .	378	متر			
13	تهیه و نصب فیوز بکس فلزی وطنی به ابعاد (50*40*20) سانتی متر	1	پایه			

				معده اتوماتهای 1X20A+1X16A+1X10A/220V ترکی یامعادل ان.	
	عدد	4		تهیه و نصب سیخ ارتی بطول 3 متر و قطر 20 ملی متر درجه اول ترکی یامعادل ان.	14
	عدد	4		ولیدینگ ایزوترمیک درجه اول ترکی یامعادل ان .	15
	متر	146		تهیه و نصب پایپ "3/4 پی وی سی درجه اول وطنی .	16
	مترمکعب	11		کندنکاری ، پرکاری و تیکاری مسیر کبیل به ابعاد(30*0.7*0.5)متر باتمام امورات ایجابی ان .	17
	متر	30		تهیه و تمدید نوار خطر درجه اول وطنی .	18
	متر	40		تهیه و نصب پایپ "2 پی وی سی درجه اول وطنی .	19
	شیت	2		تهیه و نصب چراغ سر دروازه واترپروف معده گروپ 13 وات LED درجه اول چینیایی یامعادل ان.	20
				قیمت مجموعی	
				قیمت مجموعی به حروف:	

نوت: به ا ساس فرمان شماره(3) مورخ 1445/02/18 عالیقدر امیر المومنین حفظه الله، و پیشنهاد شماره(1886) مورخ 1445/01/21 مدیریت تدارکات امور ساختمانی و احکام مقام ریاست تدارکات پیرامون استفاده از تولیدات داخلی در پروژه های ساختمانی ، داوطلبانی که در پروژه های ساختمانی ریاست تدارکات وزارت دفاع ملی اشتراک می نمایند مکلف اند که در آفر خویش (سیخ گول ، سمنت و رنگ) را از تولیدات داخلی استفاده نمایند

نماینده

شماره	تفصیلات	احجام	واحد قیاسی	قیمت		ملاحظات
				فی واحد	مجموعی	
1	تهیه و نصب گروپ LED , 18w معده و لدر ان درجه اول چینیایی یامعادل ان.	3	عدد			
2	تهیه و نصب پرچکتور 50 وات LED مکمل السباب درجه اول چینیایی یامعادل ان.	1	شیت			
3	تهیه و نصب ساکت زیرکار 16 A/220V درجه اول ترکی یامعادل ان.	8	عدد			
4	تهیه و نصب سوچ بکپوله زیرکار 10 A/220V درجه اول ترکی یامعادل ان.	2	عدد			
5	تهیه و نصب سوچ دوپوله زیرکار 10 A/220V درجه اول ترکی یامعادل ان.	3	عدد			
6	تهیه و نصب هواکش "8 پلاستیکی درجه اول پاکستانی یامعادل ان.	1	پایه			
7	تهیه و نصب چراغ سقفی LED, 2X4FT درجه اول چینیایی یامعادل ان.	2	شیت			
8	تهیه و نصب فیوز بکس فلزی وطنی به ابعاد(50*40*20)سانتی متر معده اتوماتهای 1X40A+5X16A+1X10A/220V ترکی یامعادل ان.	1	پایه			
9	تهیه و تمدید سیم مسی فکسولی 2.5mm ² X1 درجه اول ایرانی یامعادل ان.	189	متر			
10	تهیه و تمدید سیم مسی فکسولی 4mm ² X1 درجه اول ایرانی یامعادل ان.	147	متر			
11	تهیه و نصب پایپ "3/4 پی وی سی درجه اول وطنی .	112	متر			
12	تهیه و تمدید کبیل مسی پوشدار 1X10mm ² درجه اول وطنی برای گروند.	10	متر			
13	تهیه و تمدید کبیل مسی بدون پوش 1 X10mm ² درجه اول وطنی برای گروند.	12	متر			
14	تهیه و تمدید کبیل مسی 2 X10mm ² درجه اول ایرانی یامعادل ان از پاینل برد عمومی مسجد شریف.	25	متر			
15	تهیه و نصب پایپ "2 پی وی سی درجه اول وطنی .	25	متر			
16	ولیدینگ ایزوترمیک درجه اول ترکی یامعادل ان .	4	عدد			


17	تهیه و نصب سیخ ارتی بطول 3 متر و قطر 20 ملی متر درجه اول ترکی بامعادل ان.	عدد	4	
18	تهیه و نصب ایرکندیشن دوسیستمه 9000 BTU ساسونگ درجه اول کوریایی بامعادل ان.	پایه	2	
19	کندنکاری، پرکاری و تپیک کاری مسیر کبیل به ابعاد (20*0.7*0.5) متر باتمام امورات ایجابی ان.	مترمکعب	7	
20	تهیه و تمدید نوار خطر درجه اول وطنی .	متر	20	
قیمت مجموعی به حروف:				

نوت: به ا ساس فرمان شماره (3) مورخ 1445/02/18 عالیقدر امیر المومنین حفظه الله، و پیشنهاد شماره (1886) مورخ 1445/01/21 مدیریت تدارکات امور ساختمانی و احکام مقام ریاست تدارکات بیرامون استفاده از تولیدات داخلی در پروژه های ساختمانی، داوطلبانی که در پروژه های ساختمانی ریاست تدارکات وزارت دفاع ملی اشتراک می نمایند مکلف اند که در آفر خویش (سیخ گول، سمنت و رنگ) را از تولیدات داخلی استفاده نمایند.

تهیه مواد و اجرای احجام پروسه کاری امورات (ساختمانی اعمار تعمیر) مسجد شریف (450) نفری برای لوای اول قوماندانی فرقه 219 عمر ثالث از بابت سال مالی 1403

ملاحظات	قیمت مجموعی		تعداد	تفصیلات	شماره
	به عدد	به تحریر			
			84	مواد ساختمانی	1
			144	مواد ابرسانی	2
			64	مواد برق	3
			292	میزان	

219 عمرنالت فرقی لہارہ دظورسوه پنخوس کسیره مسجد دچورولو د کار پلان او د تکمیلیدو تخمینی نیته

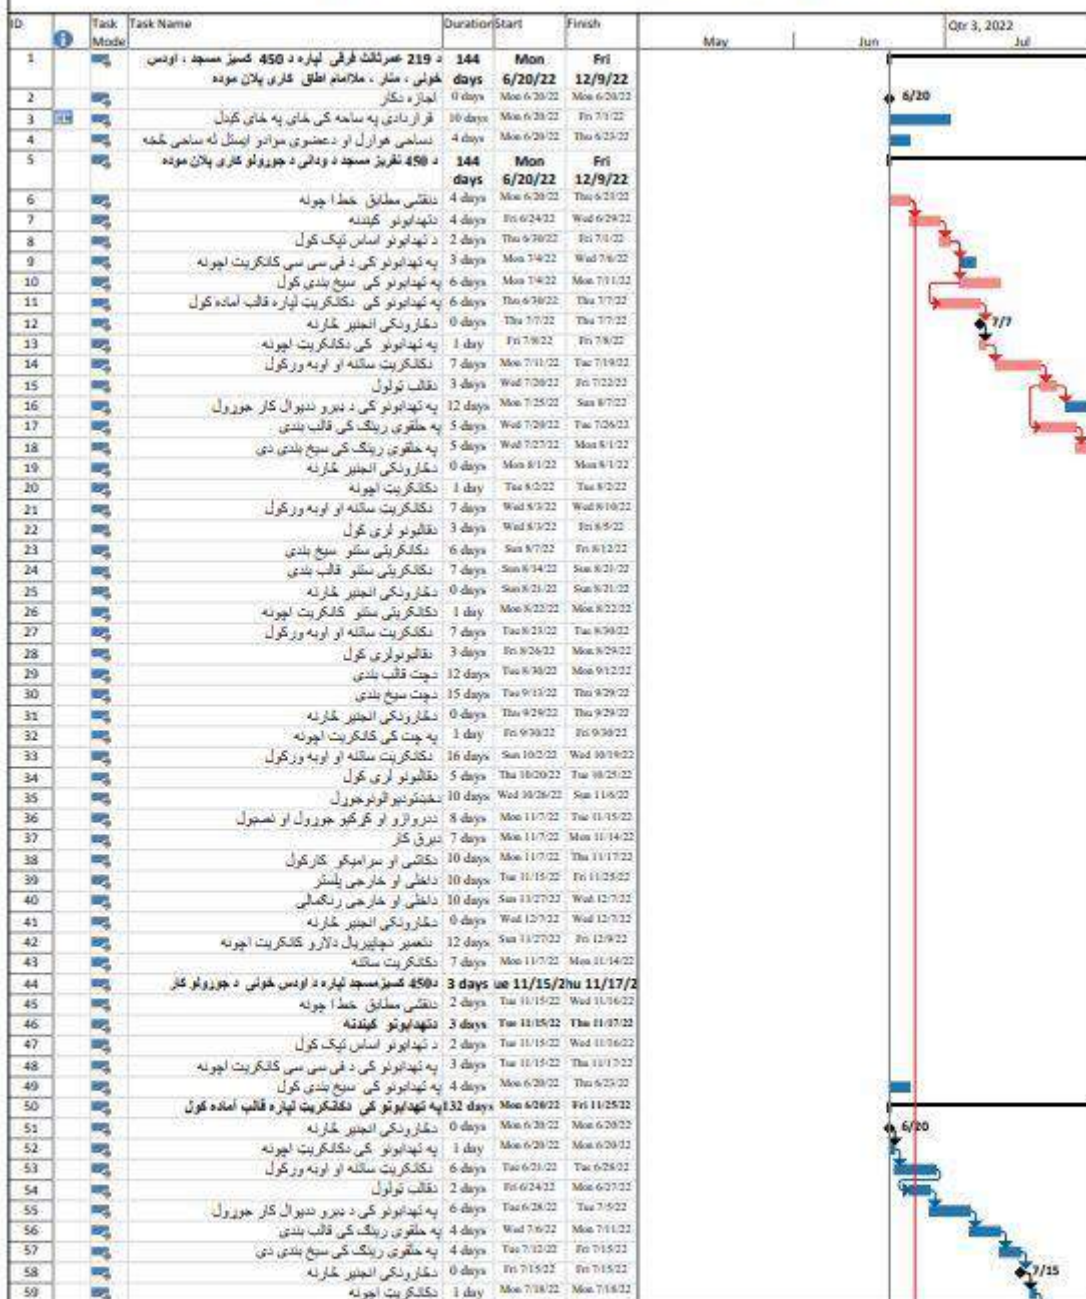


Project: msproj11
Date: Fri 3/31/06

Task		Inactive Task		Start-only	
Split		Inactive Milestone		Finish-only	
Milestone		Manual Task		Deadline	
Summary		Duration-only		Critical	
Project Summary		Manual Summary Rollup		Critical Split	
External Tasks		Manual Summary		Progress	
External Milestone		Manual Progress		Manual Progress	

دغه کار پلان تصویب پلان ده دکار مشروع څخه دمخه قرارداد ملک دی چې کیل کارک پلان مساعضای او طبقونو چارو ریاست ته تصویب او باید لہارہ وړاندہ اورداید څخه وروسته هغه په ساحه کی تطبیق کری


د 219 عمر نالت فرقی لپاره دکطورسوه پنخوس کسیره مسجد د جوړولو د کار پلان او د تکمیلیدو تخمینې نېټه

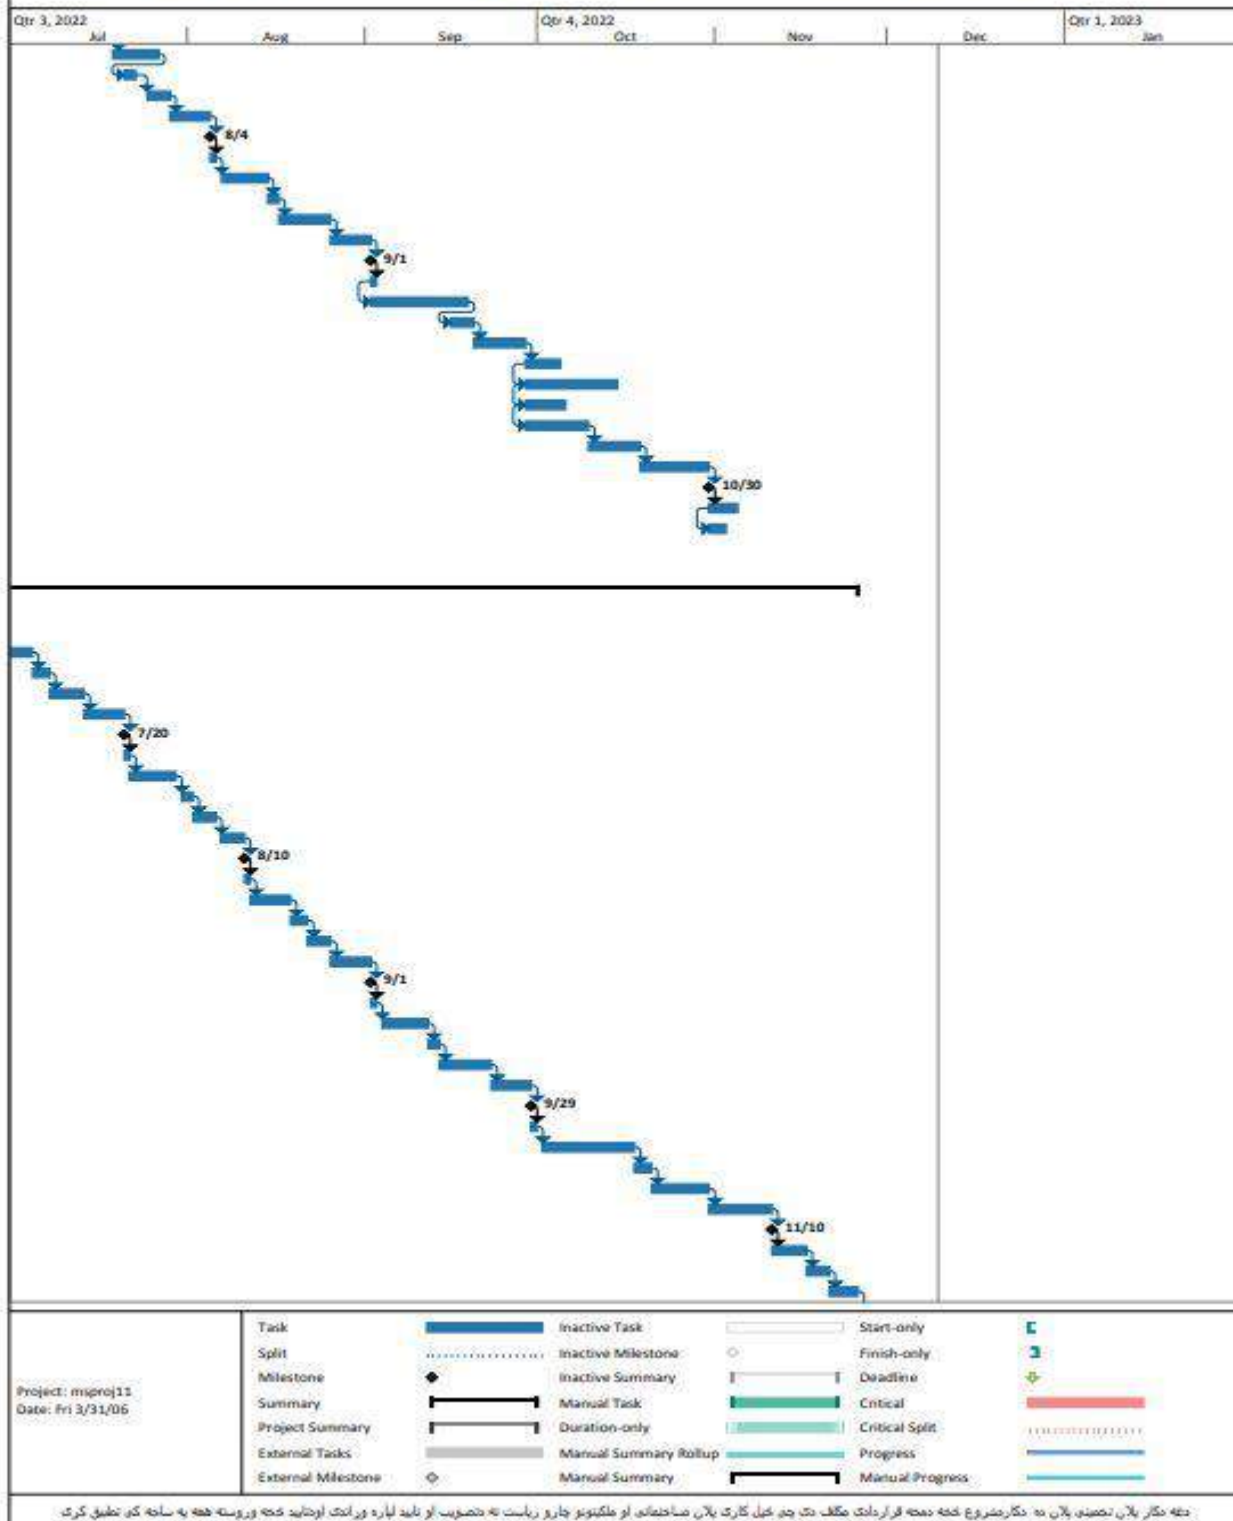

219 عمر ثالث فرقی لپاره دکطورسوه پنخوس کسیره مسجد د جورولو د کار پلان او د تکمیلیدو تخمینې نیټه



219 عمرتالت فرقي لهاره دڅلورسوه پنځوس كسيزه مسجد د جوړولو د كار پلان او د نكميليدو نځمبني نيټه

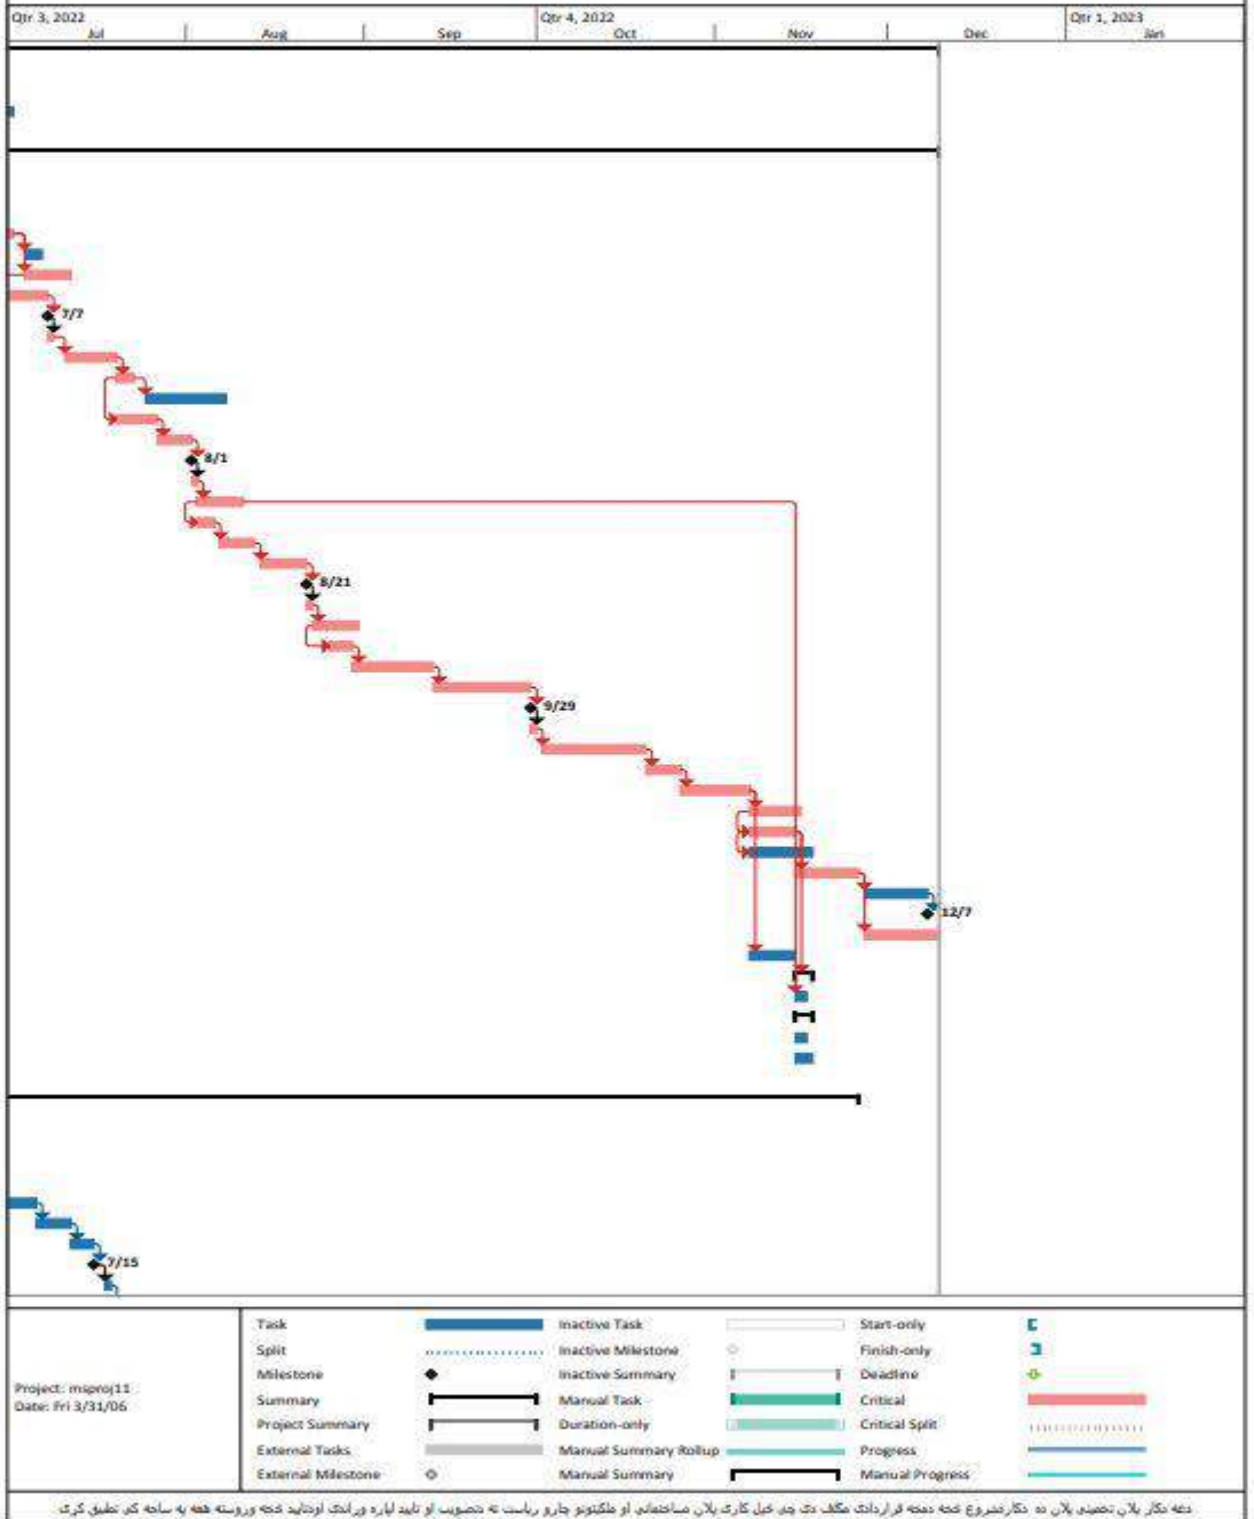


د 219 عمیرتالت فرقی لپاره دظورسوه پنخوس کسیره مسجد د جوړولو د کار پلان او د تکمیلیدو تخمینی نیټه

D	Task Mode	Task Name	Duration	Start	Finish	May	Jun	Qtr 3, 2022
121		پهروړې تسليميدل	0 days	Fri 11/25/22	Fri 11/25/22			Jul
122		د ملا اسم اعظم اطاق جوړولو کار پرمخه	30 days	Fri 6/20/22	Fri 7/29/22			

Project: msproj11
Date: Fri 3/31/06

Task		Inactive Task		Start-only	
Split		Inactive Milestone		Finish-only	
Milestone		Inactive Summary		Deadline	
Summary		Manual Task		Critical	
Project Summary		Duration-only		Critical Split	
External Tasks		Manual Summary Rollup		Progress	
External Milestone		Manual Summary		Manual Progress	

دغه دکار پلان تخمینی پلان ده دکار پلان دغه دغه فرادانگ مگلف دی چې کول کارک پلان مساعضای او ملگنونو چارو ریاست ته تصویب او تایید لپاره وړاندې لودئید دغه وروسته هغه په ساحه کې تطبیق کړی

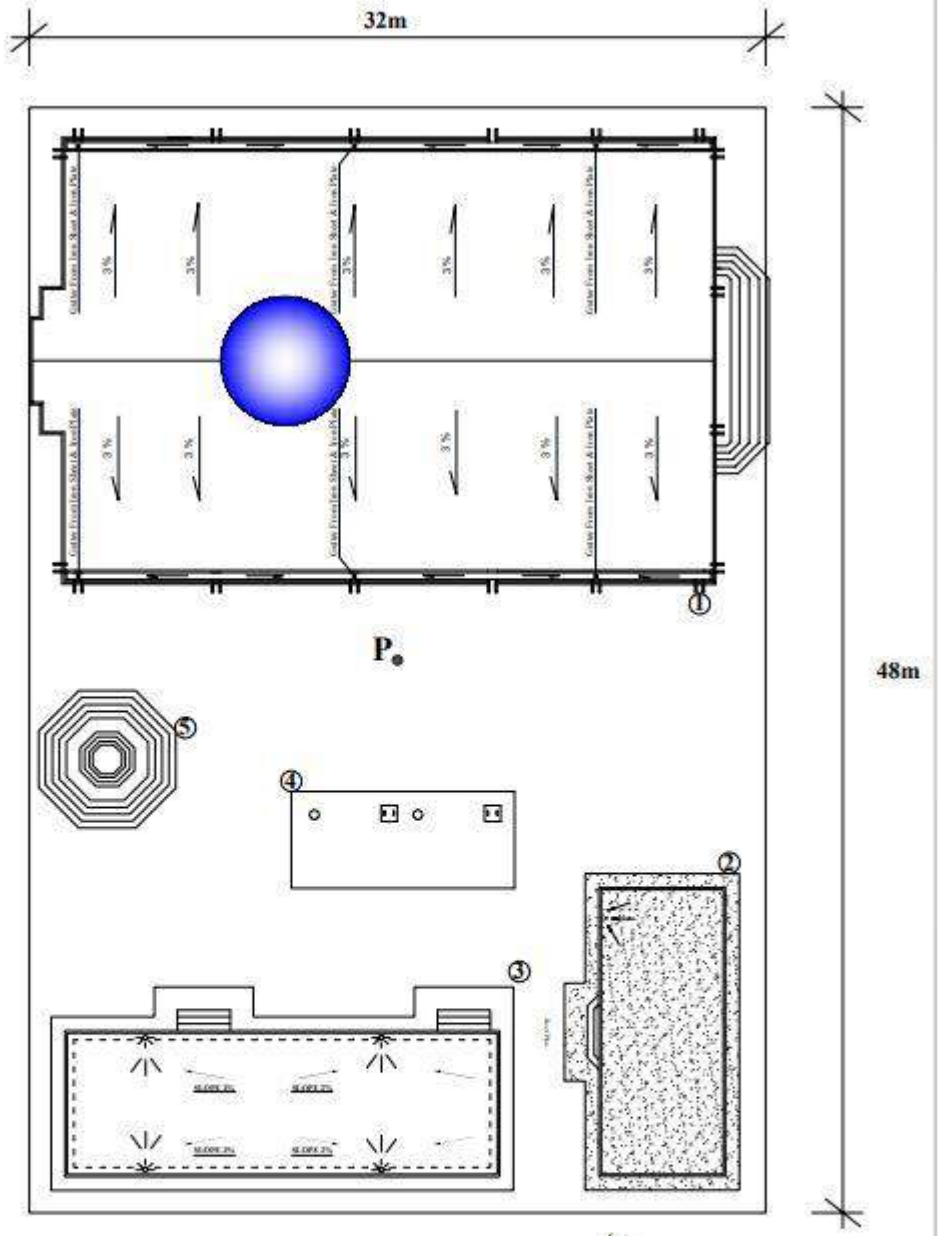

Coordination Point :
P = 42 SXG 25665 09412


Site Plan

مساحت پلان نویل مطابق گسترش الجیوس تسمیحات مساحوی و کورنیٹ ان مساحه کبه
 اندازه مساحه از شرق الی غرب بیست و دو متر و از شمال الی جنوب چهل و هفت متر
 میباشند که کسب شده است
 و همچنین نظر به پلان ستاد کانی سمل چهارده صد و سه در نظر گرفته شده است
 که مربوطه لوازم او 190 نفر کبه عصر تاسست میباشند

نوت :

- یادداشت**
- 1- مساحت کسب شده 50 لیتر کسب کانی
 - 2- انقباض الی انقباض
 - 3- و کسب کانی
 - 4- چسبده مساحوی
 - 5- ستاد مساحه کسب کانی

MINISTRY OF DEFENSE					PROJECT NAME		Drawing Title	SITE PLA
CONSTRUCTION PROPERTY MANAGEMENT DEPARTMENT (ENGINEERING SECTION)					TYPICAL BATHROOM & TOILET		Sheet No	A001
Drawing By	Designed By	Checked By	Engineering Director			Date:	1402	
M.ARIF	M.ARIF	Eng.Fayz.M.(Mohmand)	Eng. Aziz (Safi)			Scale:	All Dimensi	



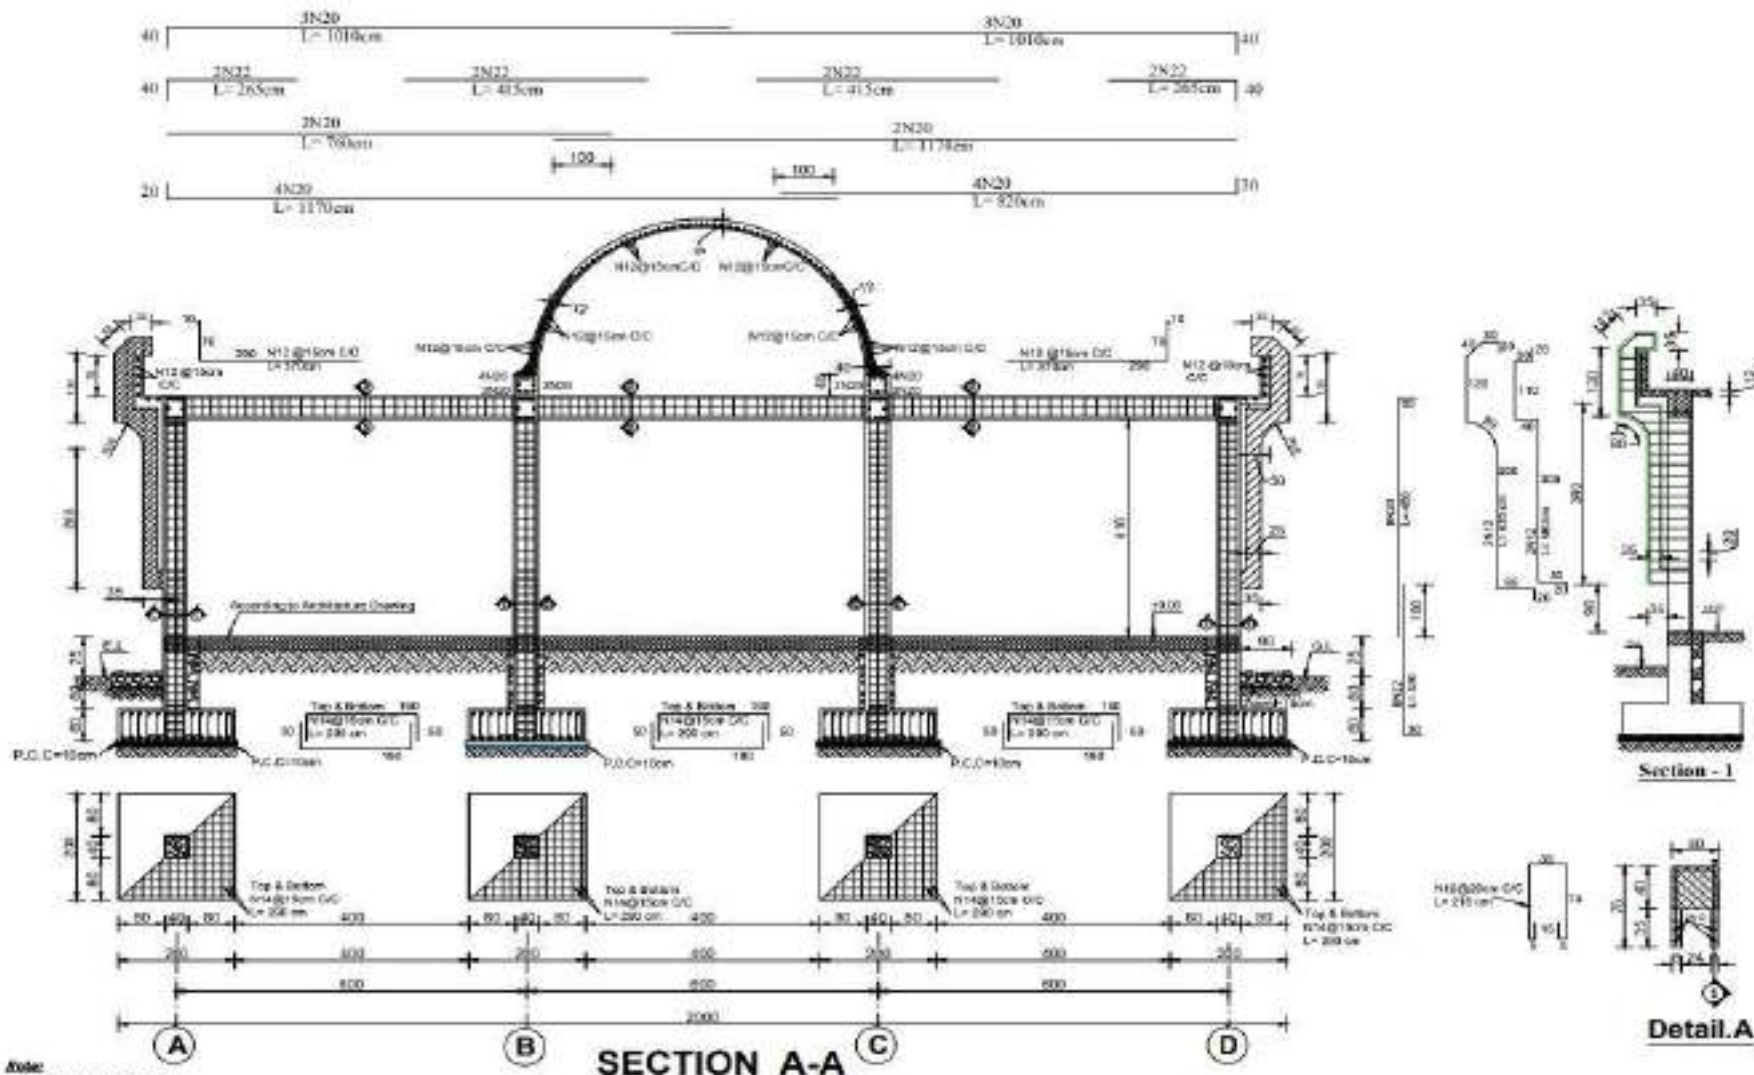


Note:
 R.C.C-M 200 (1:1.5:3)
 Steel(Fe)-4-BI Fy=4200kg/cm²
 P.C.C-M 150 (1:3:6)
 Stone Masonry-M200 (1:4)
 Brick Masonry-M250 (1:6)
 Flooring-M250 (1:6)
 Pointing-M150 (1:2)
 Bearing Capacity of soil up
 to 1.6 kg/cm²
 Compacted Soil 95%

SECTION A-A

MINISTRY OF DEFENSE			
CONSTRUCTION PROPERTY MANAGEMENT DEPARTMENT (ENGINEERING SECTION)			
Drawing By:	Designed By:	Checked By:	Engineering Director:
Eng. Akbar Sahar	Eng. Akbar Sahar	Eng. Minkarwah	Eng. Asadullah

PROJECT NAME	Drawing Title	Section
ایدر جس جدیدہ طرفہ سے 450 نہ لگایا ہر ای کوہ لاندانی ہر جواجہ روئی	Sheet No	4/6
	Date	1445/7/12
Scale	As Shown	

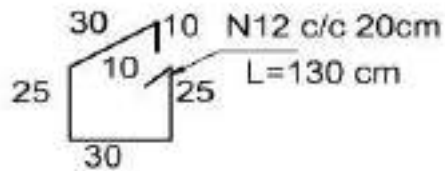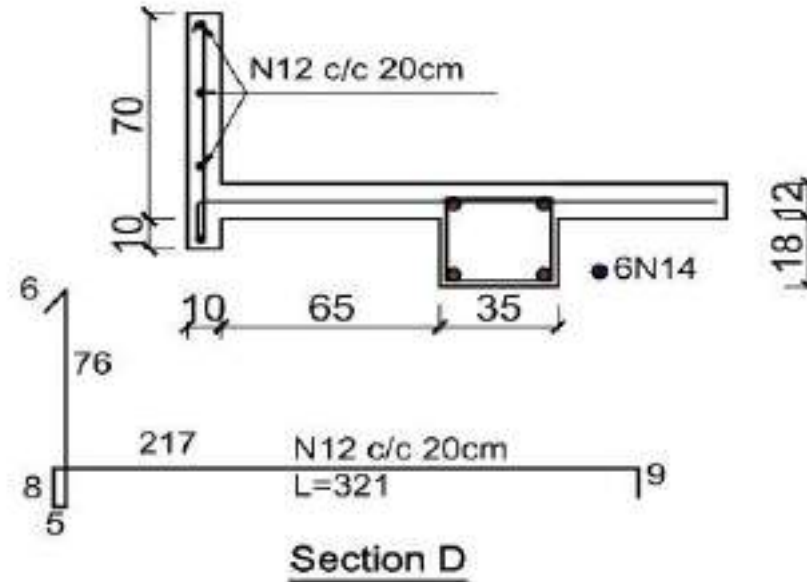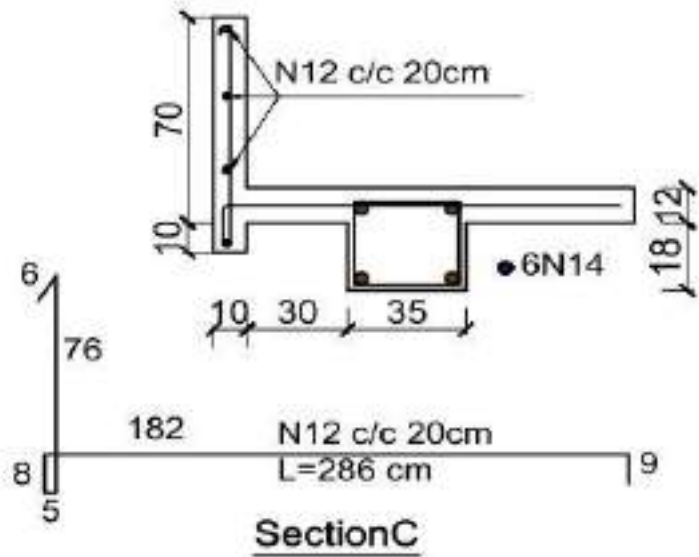

Note:

- R.C.C=M 200 (1:1.5:3)
- Steel(N)= A-III $f_y=4200\text{Kg/cm}^2$
- P.C.C=M 100 (1:3:6)
- Brick Mark ϕ 50 Kg/cm^2
- Stone masonry mortar=M 300 (1:4)
- Brick masonry mortar=M 250 (1:5)
- Plastering mortar=M 250 (1:5)
- Pointing mortar=M 400 (1:3)
- Bearing Capacity of soil up to 1.5 Kg/cm^2
- Soil Compaction Assumed up 95 %

MINISTRY OF DEFENSE

CONSTRUCTION PROPERTY MANAGEMENT DEPARTMENT ENGINEERING SECTION

DRAWING BY: ENG.A.Sabor	DESIGNED BY: ENG.A.Sabor	CHECKED BY: ENG.M.Sawab	Engineer Director BY: Eng.Ammar (Moh.Sabih)
----------------------------	-----------------------------	----------------------------	--

DEPARTMENT

Sanctuary

PROJECT NAME

Mollaa Embaum House

Drawing File

Sheet No:


Date:

Sections

S003

1445/ /


Not to scale

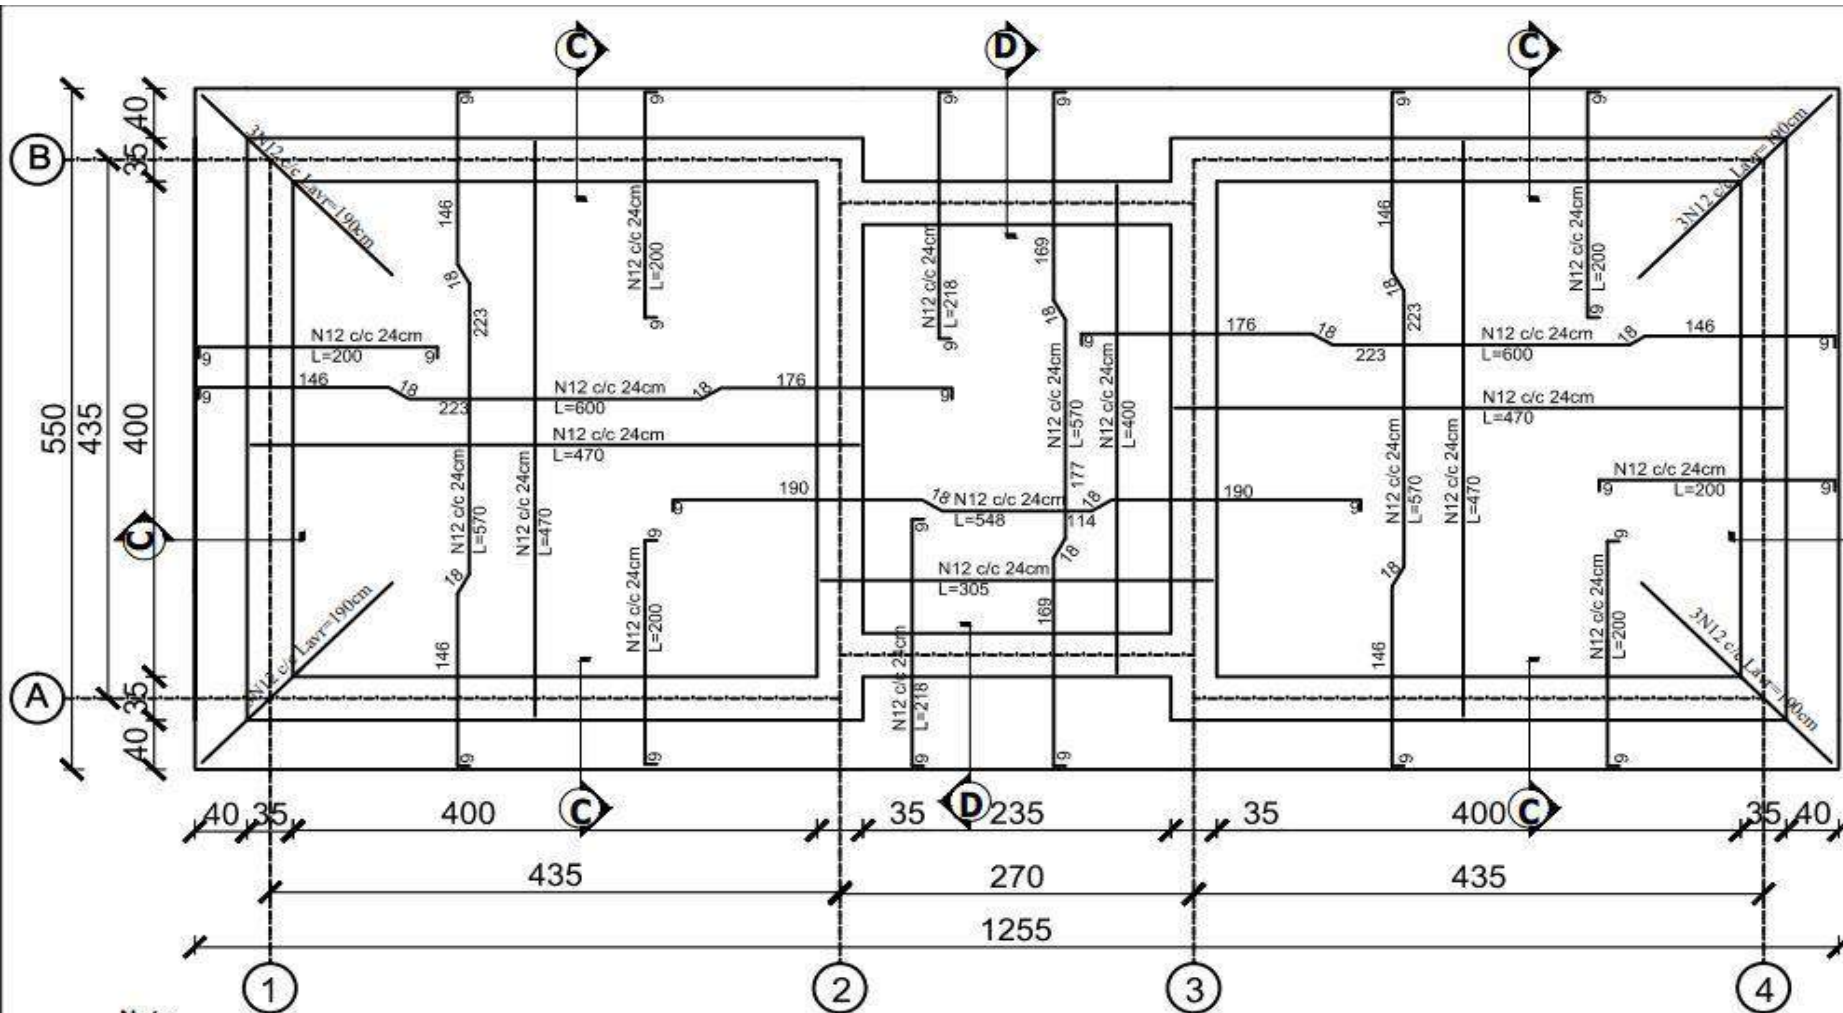

Slab Reinforcement Plan

- Note:**
- R.C.C=M 200 (1:1.5:3)
 - Steel(N)= A-III fy=4200Kg/cm²
 - P.C.C=M 100 (1:3:6)
 - Brick Mark > 50 Kg/cm²
 - Stone masonry mortar=M 300 (1:4)
 - Brick masonry mortar=M 250 (1:5)
 - Plastering mortar=M 250 (1:5)
 - Pointing mortar=M 400 (1:3)
 - Bearing Capacity of soil up to 1.5 Kg/cm²
 - Soil Compaction Assumed up 95 %


MINISTRY OF DEFENSE	CONSTRUCTION PROPERTY MANAGEMENT (ENGINEERING SECTION)		Slab Rein
	DRAWING BY: ENG.A.Sabor	CHECKED BY: ENG.M.Sawab	Sheet No: S002
DESIGNED BY: ENG.A.Sabor		ENGINEER DIRECTOR BY: Eng.Azzulhah(Safin)	Date: 1445 / /
DEPARTMENT Structure		PROJECT NAME Molloa Emqam House	Scale: Not to scale

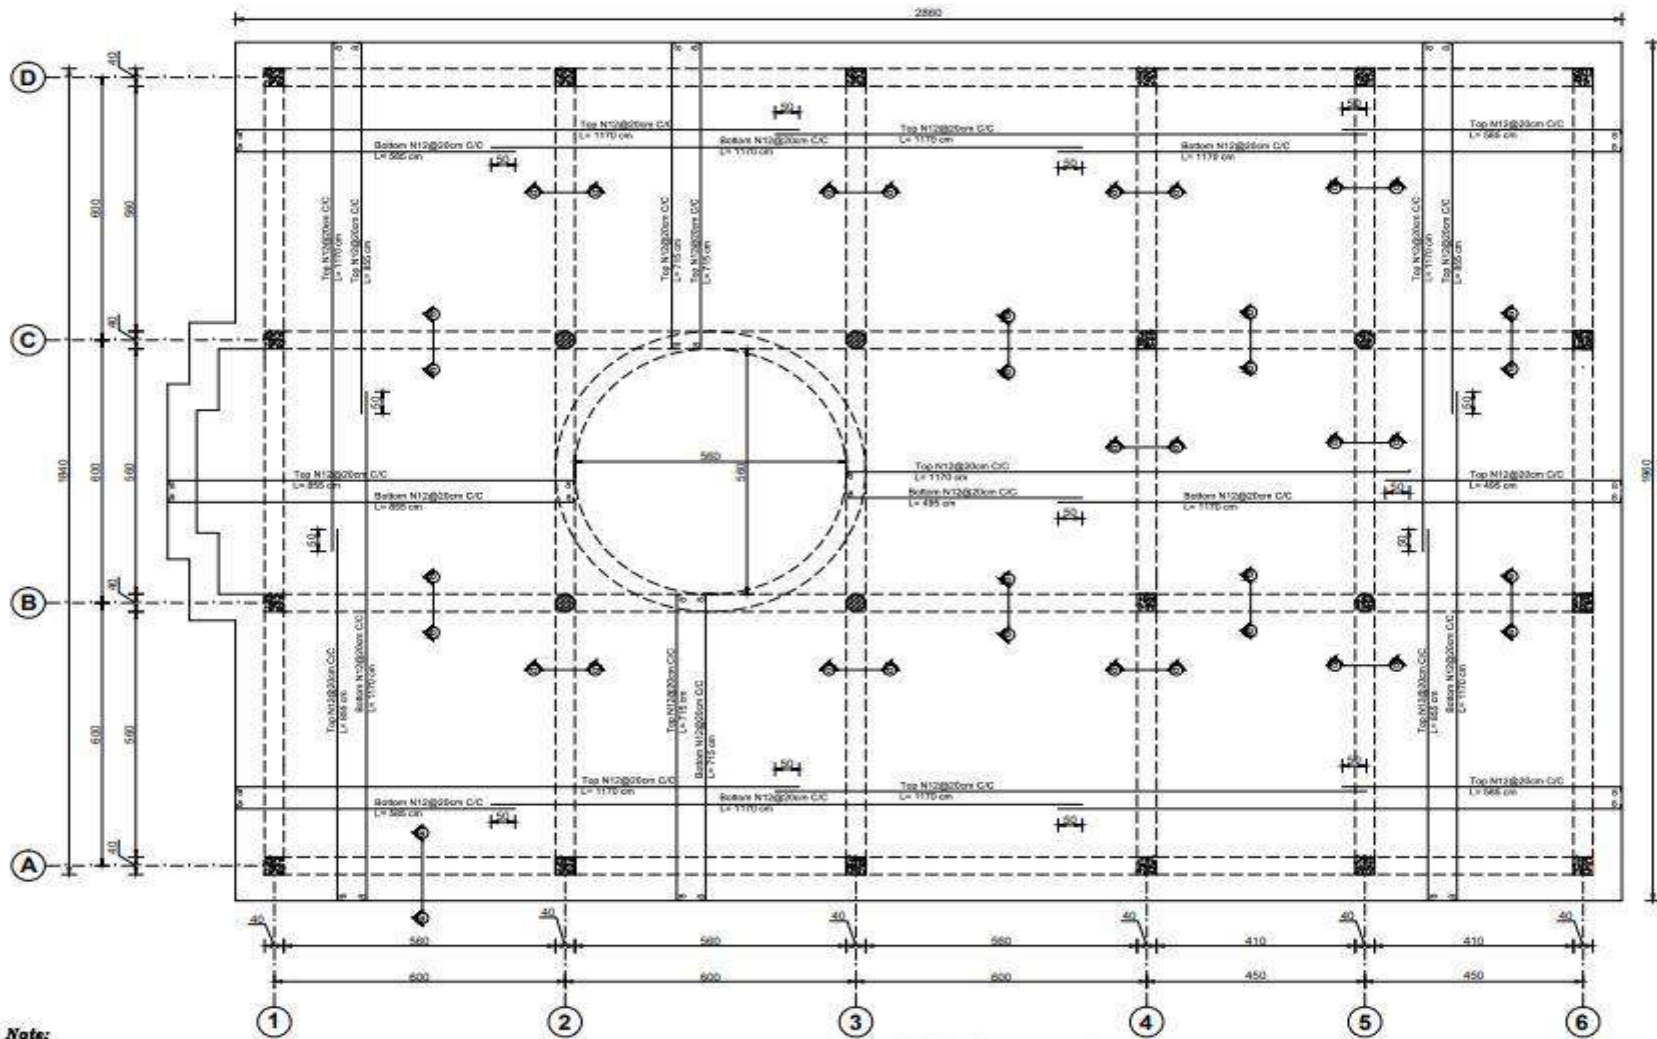


Note:
R.C.C=M 200 (1:1.5:3)
Steel(N)= A-III $F_y=4200\text{Kg/cm}^2$
P.C.C=M 150 (1:2:4)
Stone Masonry=M300 (1:4)
Brick Masonry=M250 (1:5)
Plastering=M250 (1:5)
Pointing=M400 (1:3)
Bearing Capacity of soil up to 1.5 Kg/cm²
Compacted Soil 96%


Slab Reinforcement Plan

MINISTRY OF DEFENSE				PROJECT NAME	Drawing Title	Slab Reinf Plan
CONSTRUCTION PROPERTY MANAGEMENT DEPARTMENT (ENGINEERING SECTION)						
Drawing By :	Designed By :	Checked By :	Engineering Director :	اعوان جس چد بده ظرفی ت 450 نماز گنزار بهرای قوماندانی مدرج و اجده رواش	Sheet No	6/6
Eng. Abdul Saboor	Eng. Abdul Saboor	Eng. Moh. Sawah	Eng. Azizullah		Date	1445/7/12
					Scale	As Shown

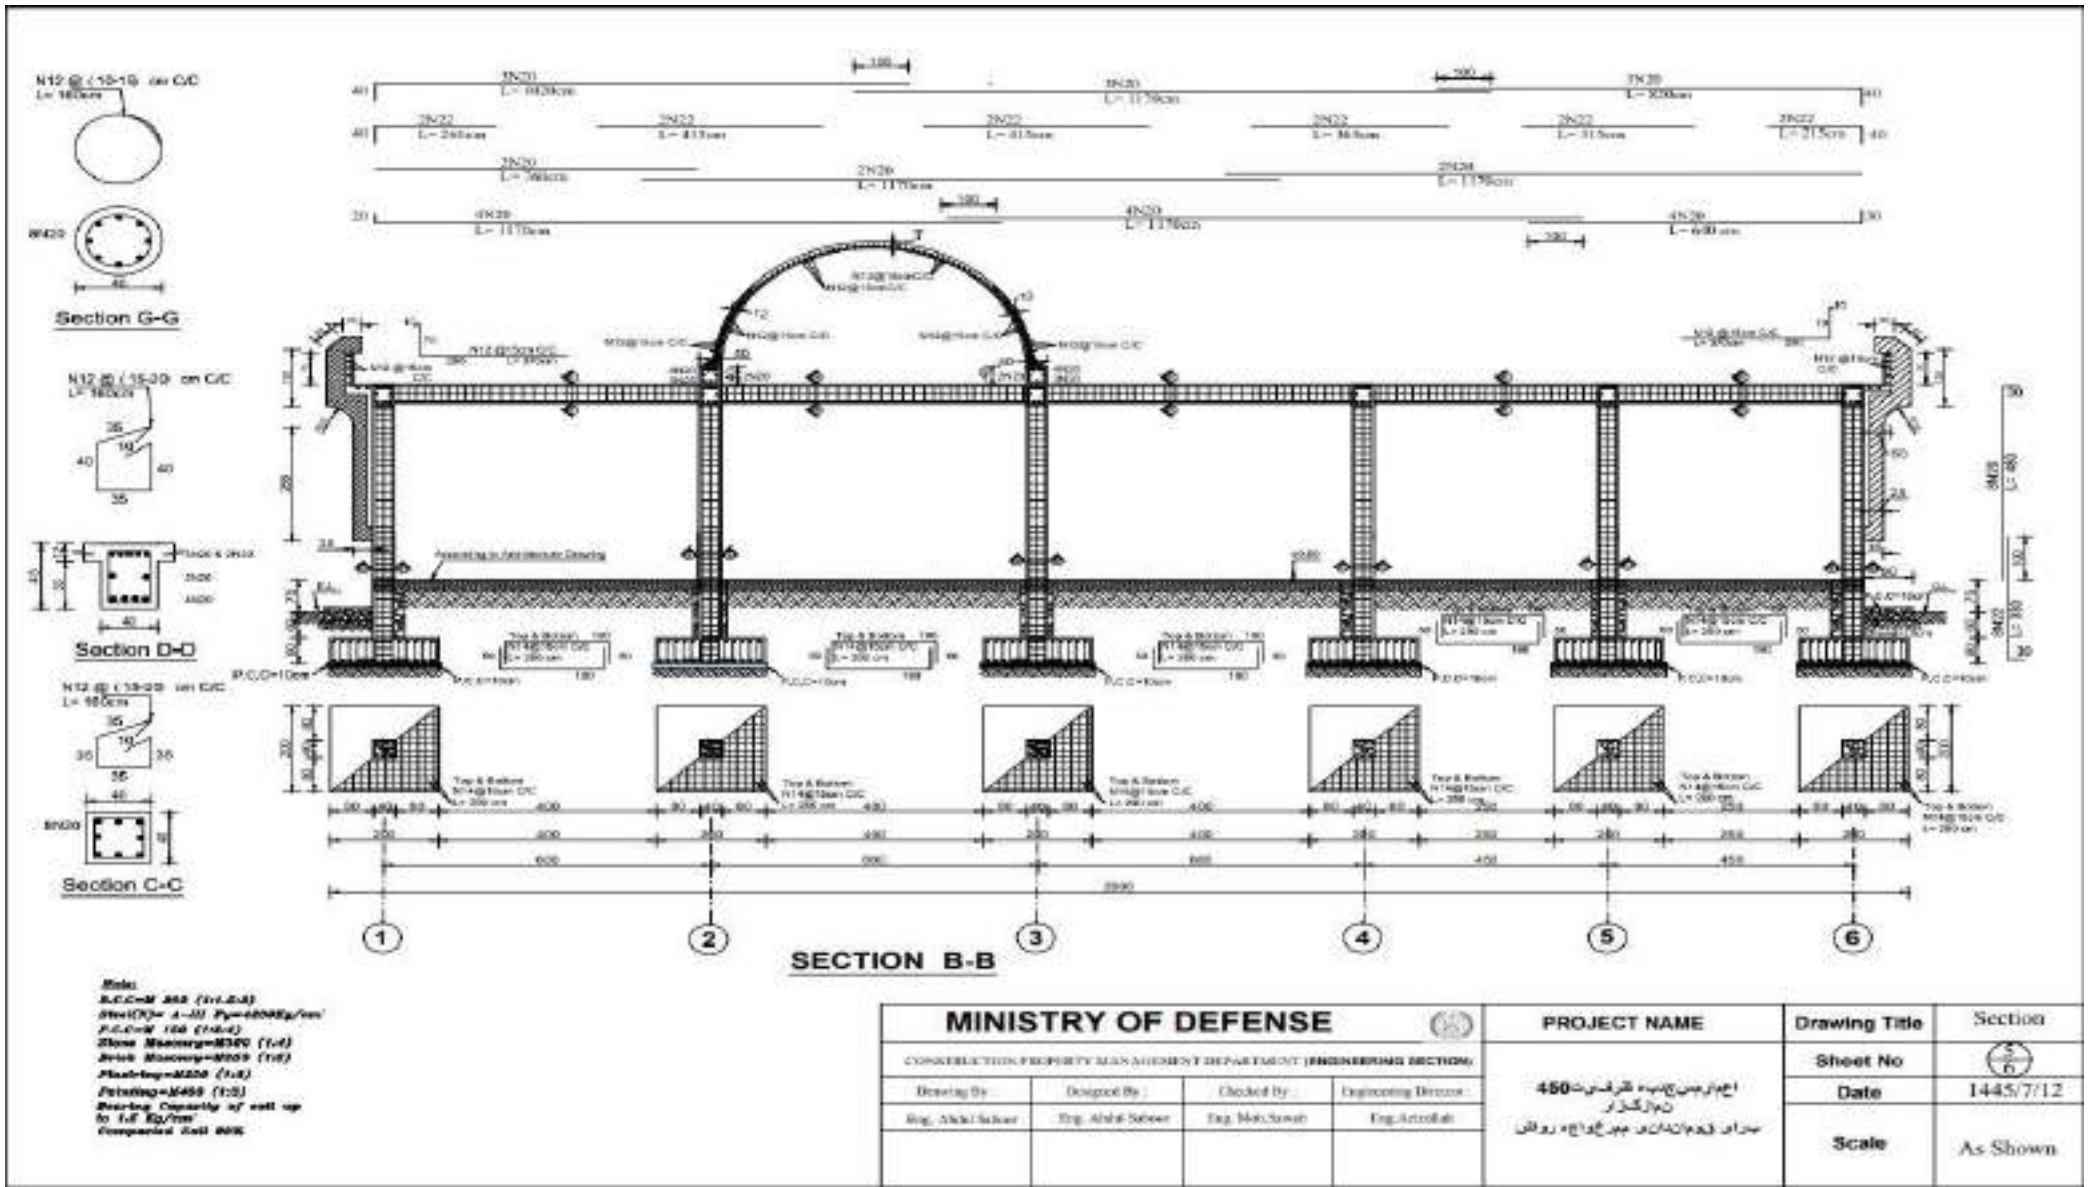

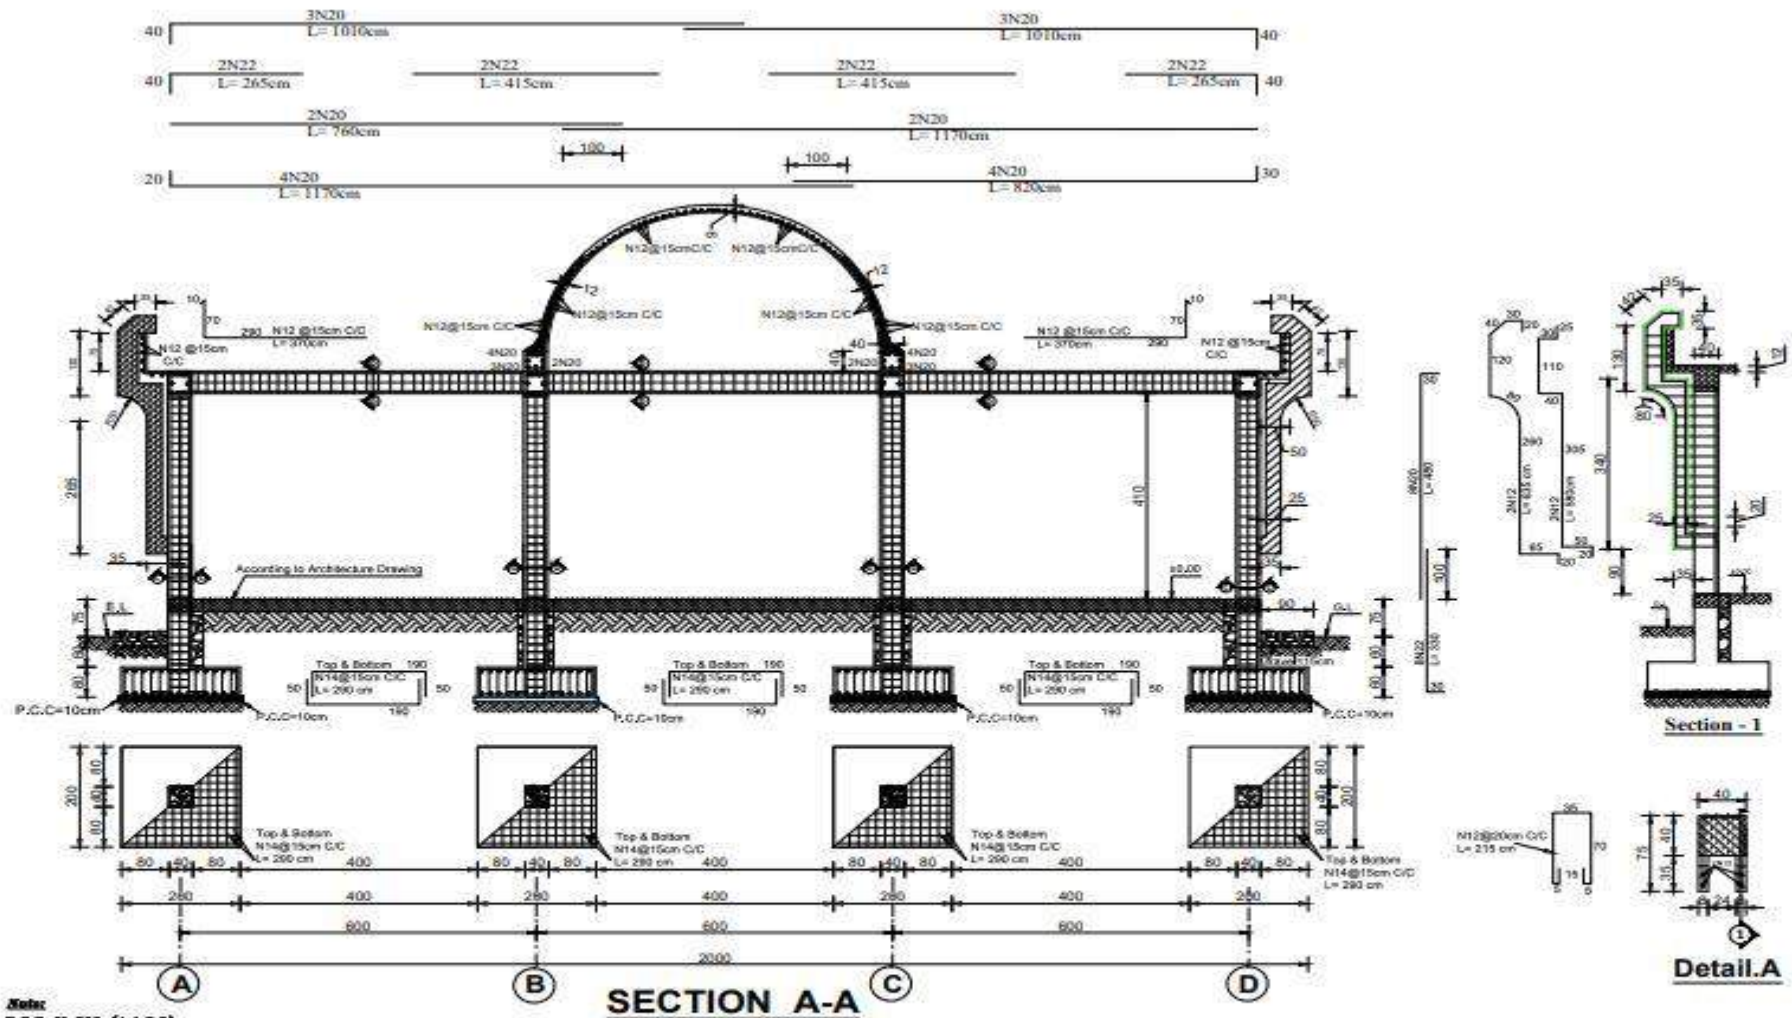


MINISTRY OF DEFENSE				PROJECT NAME	Drawing Title	Section
CONSTRUCTION PROPERTY MANAGEMENT DEPARTMENT (ENGINEERING SECTION)				اعمار جس چئبہ طرفیات 450 نماز گزار برای قوماندانی جبر خواجہ روالی	Sheet No	4/6
Drawing By:	Designed By:	Checked By:	Date		1445/7/12	
Eng. Abdul Saboor	Eng. Abdul Saboor	Eng. Meh.Sawab	Scale		As Shown	

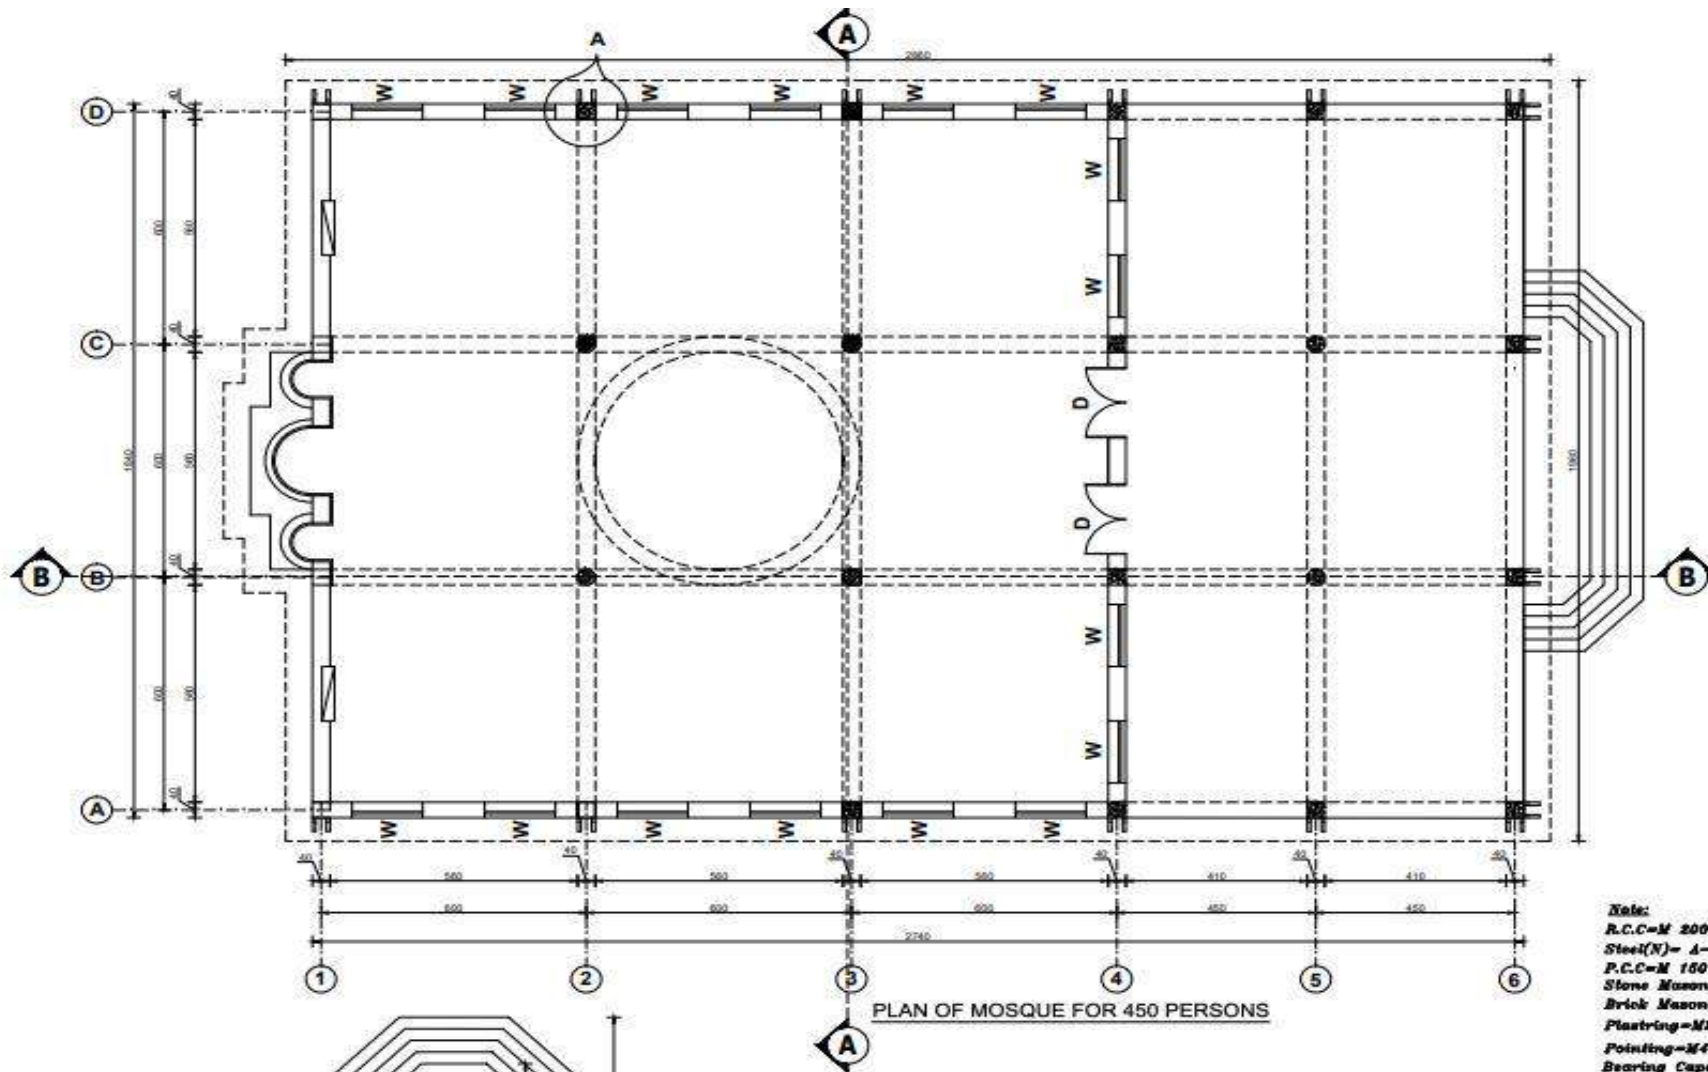


PLAN OF MOSQUE FOR 450 PERSONS


Note:
 R.C.C=M 200 (1:1.5:3)
 Steel(N)= A-III $F_y=4200\text{Kg/cm}^2$
 P.C.C=M 150 (1:2:4)
 Stone Masonry=M300 (1:4)
 Brick Masonry=M250 (1:5)
 Plastering=M250 (1:5)
 Pointing=M400 (1:3)
 Bearing Capacity of soil up to 1.5 Kg/cm^2
 Compacted Soil 96%

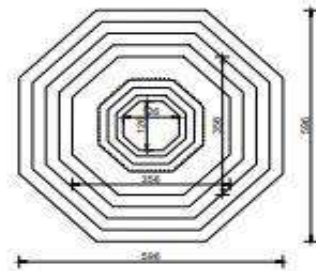


MINISTRY OF DEFENSE				PROJECT NAME	Drawing Title	Plan
CONSTRUCTION PROPERTY MANAGEMENT DEPARTMENT (ENGINEERING SECTION)				اعمار میں جدید ظرفیت 450 نمازگزار برای قوہ امدادی جبرخواجه روشن	Sheet No	2/6
Drawing By : Eng. Abdul Saboor	Designed By : Eng. Abdul Saboor	Checked By : Eng. Moh. Sarwaf	Engineering Director : Eng. Anzillab		Date	1445/7/12
					Scale	As Shown

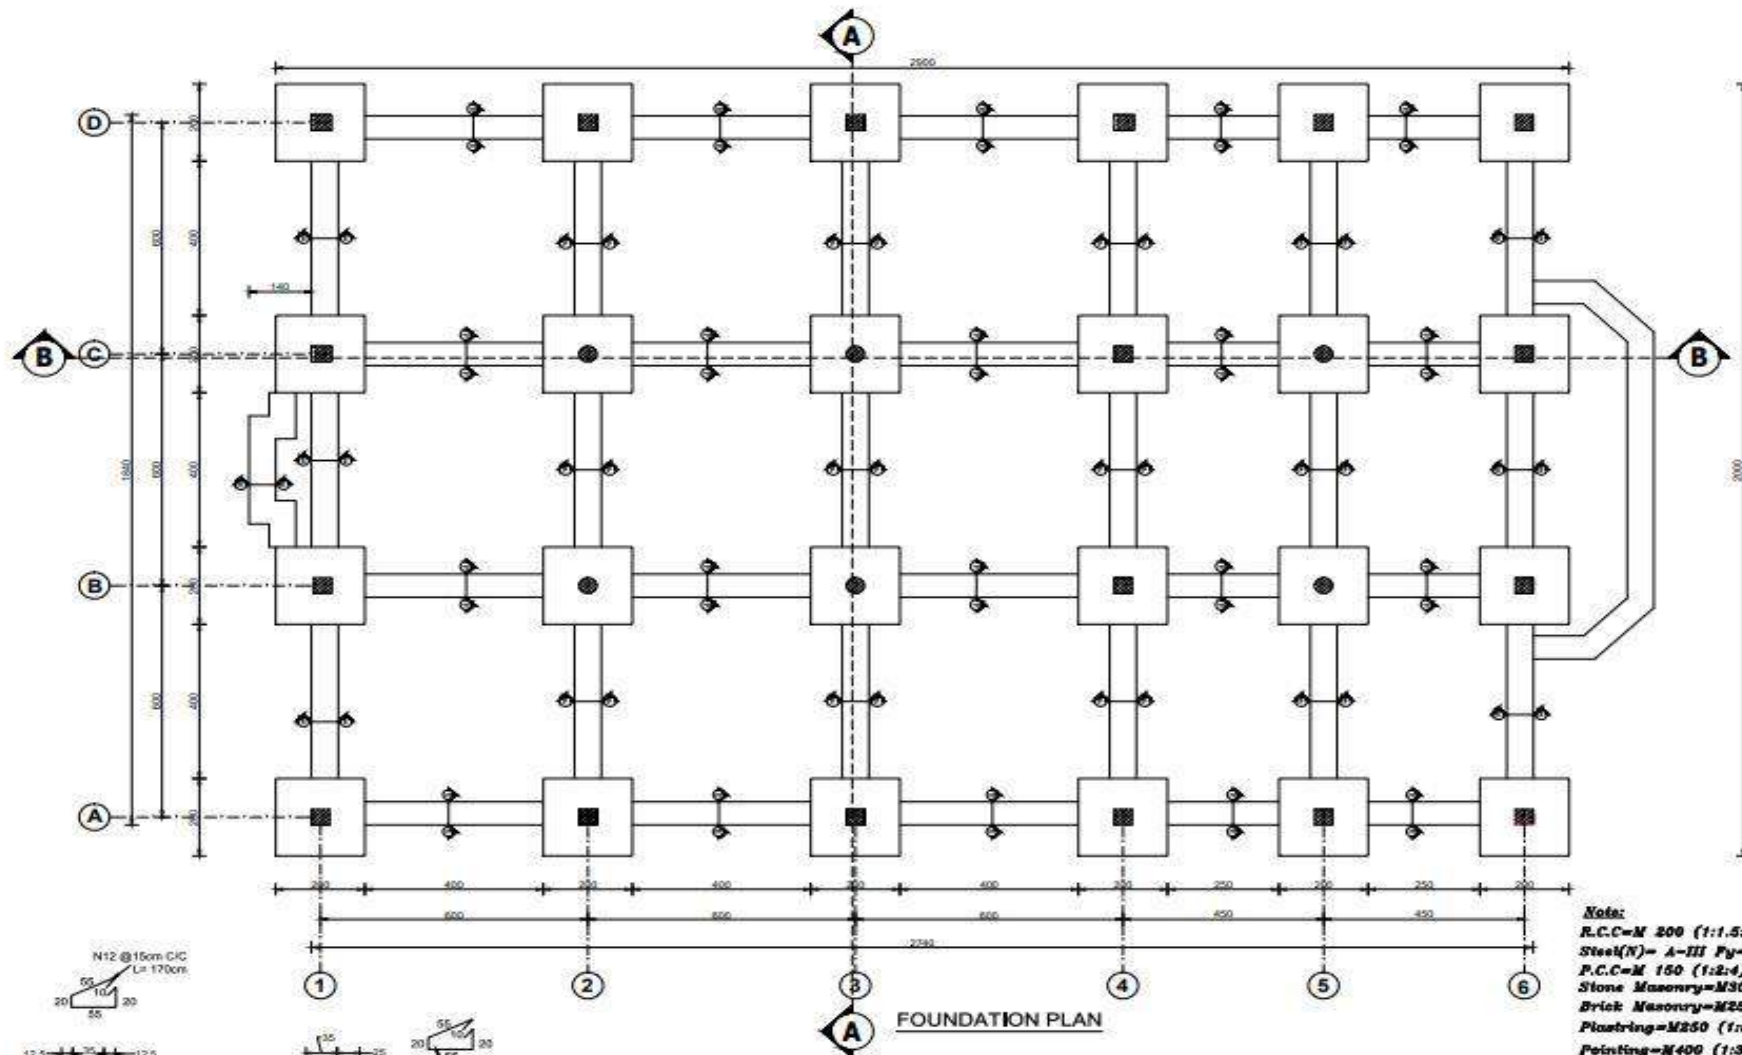

Note:
 R.C.C=M 200 (1:1.5:3)
 Steel(N)= A-III Fy=4200Kg/cm²
 P.C.C=M 150 (1:2:4)
 Stone Masonry=M300 (1:4)
 Brick Masonry=M250 (1:5)
 Plastering=M250 (1:5)
 Pointing=M400 (1:3)
 Bearing Capacity of soil up to 1.5 Kg/cm²
 Compacted Soil 95%

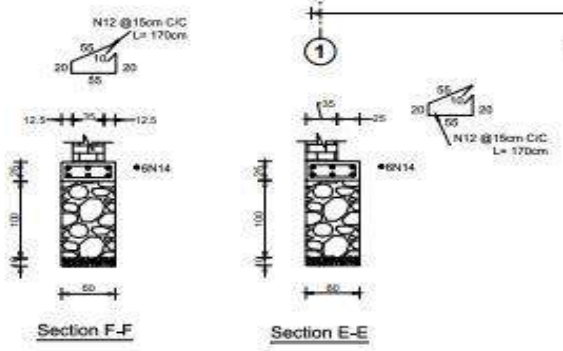


MINISTRY OF DEFENSE				PROJECT NAME	Drawing Title	Foundation
CONSTRUCTION PROPERTY MANAGEMENT DEPARTMENT (ENGINEERING SECTION)				اعاده ارجع چيده ظرفيت 450 نمازگزار بهر اي قريه و ناهان ي دهر خواجه رواش	Sheet No	3/6
Drawing By : Eng. Abdal Saboor	Designed By : Eng. Abdal Saboor	Checked By : Eng. Moh Sawab	Engineering Director : Eng. Azizullah		Date	1445/7/12
					Scale	As Shown

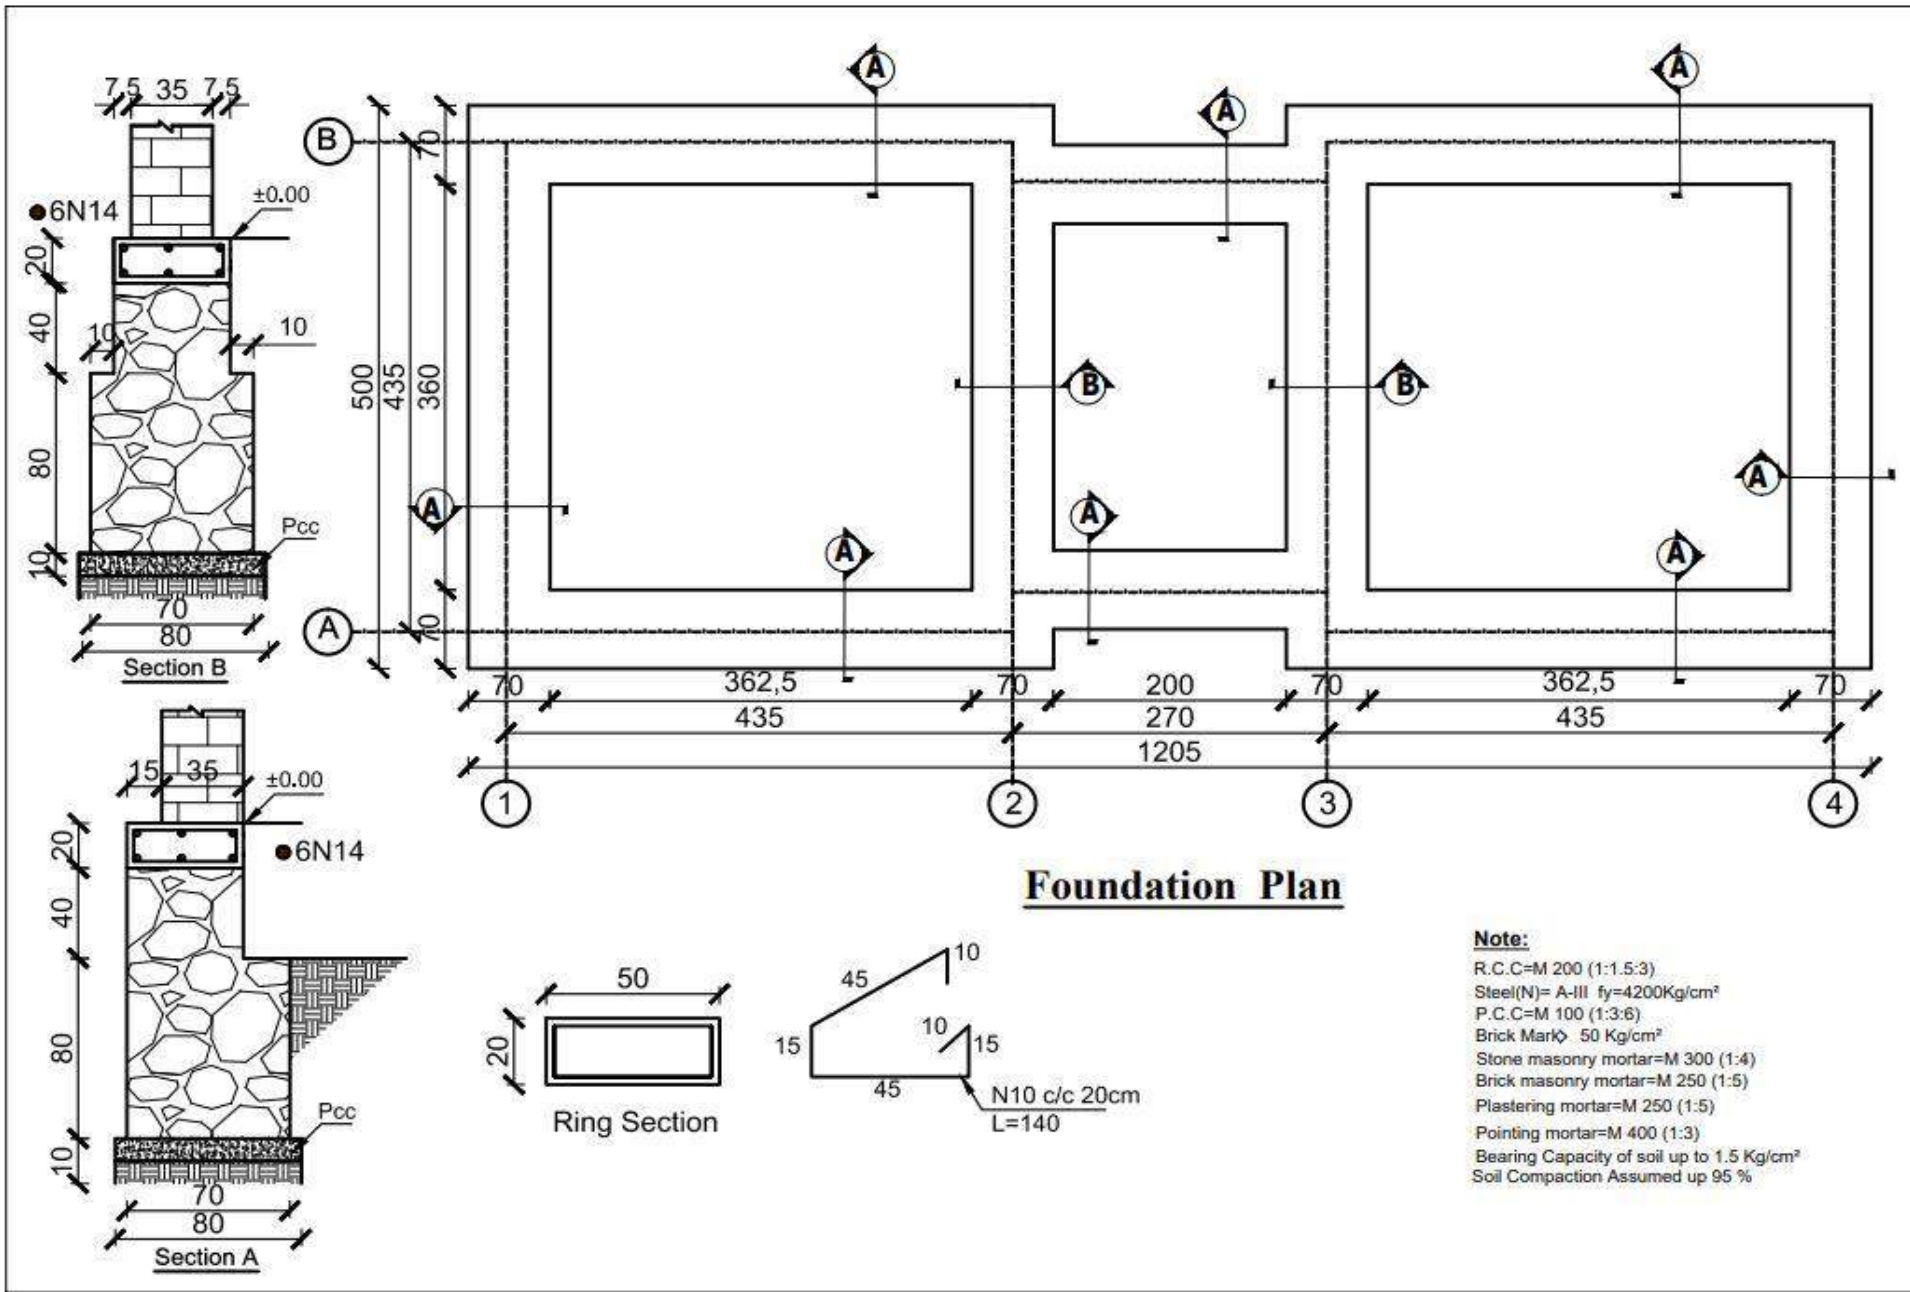


Note:
 R.C.C=M 200 (1:1.5:3)
 Steel(N)= A-III fy=4200Kg/cm²
 P.C.C=M 100 (1:3:6)
 Brick Mark ϕ 50 Kg/cm²
 Stone masonry mortar=M 300 (1:4)
 Brick masonry mortar=M 250 (1:5)
 Plastering mortar=M 250 (1:5)
 Pointing mortar=M 400 (1:3)
 Bearing Capacity of soil up to 1.5 Kg/cm²
 Soil Compaction Assumed up 95 %

MINISTRY OF DEFENSE	CONSTRUCTION PROPERTY MANAGEMENT DEPARTMENT (ENGINEERING SECTION)	ENGINEER DIRECTOR BY: Eng. Azzaullah(Safar)	
	DRAWING BY: ENG.A.Sabor	CHECKED BY: ENG.M.Sawab	
DEPARTMENT	Structure		
PROJECT NAME	Molloo Enloam House		
Drawing Title	Sheet No:	Date:	Scale:
Four Plan	S001	1445/ /	Not to scale

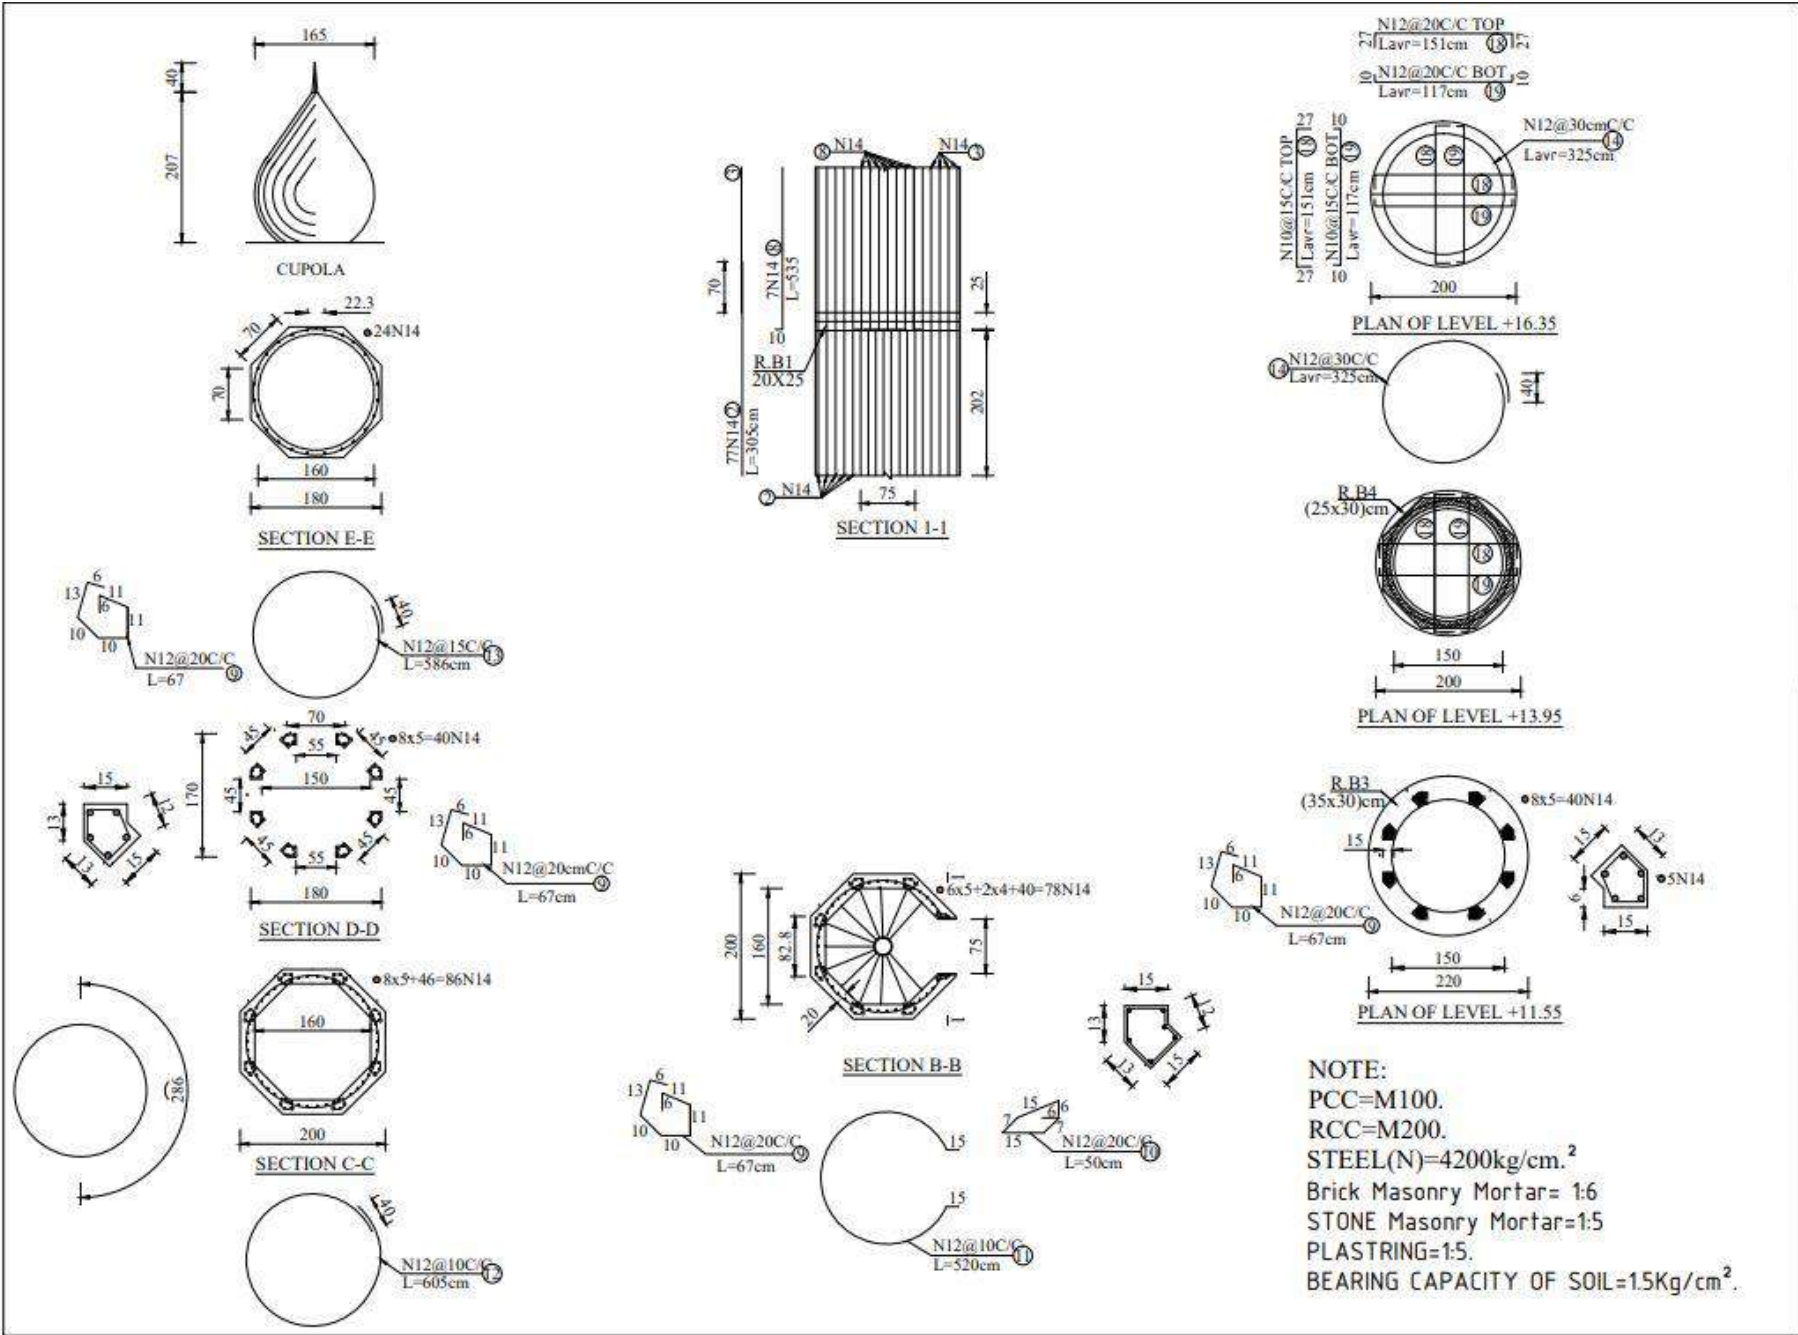


MINISTRY OF DEFENSE	CONSTRUCTION PROPERTY MANAGEMENT DEPARTMENT ENGINEERING SECTION		REIN. DETAIL
	DRAWING BY: ENG.A.Sabor	CHECKED BY: ENG.M.Sawab	ENGINEER DIRECTOR BY: Eng.Azizullah(Safin)
DEPARTMENT		PROJECT NAME	Rein. Detail
Structure		Mosque Minaret	S002
		Date:	11445/ /
		Scale:	Not to scale

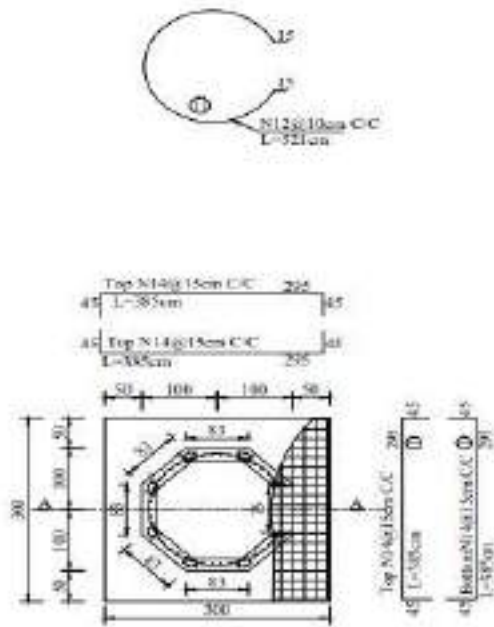


Foundation Reinforcement Plan

NOTE:
 PCC=M100.
 RCC=M200.
 STEEL(N)=4200kg/cm²
 Brick Masonry Mortar=1:6
 STONE Masonry Mortar=1:5
 PLASTER(1:3:5).
 BEARING CAPACITY OF SOIL=15Kg/cm².

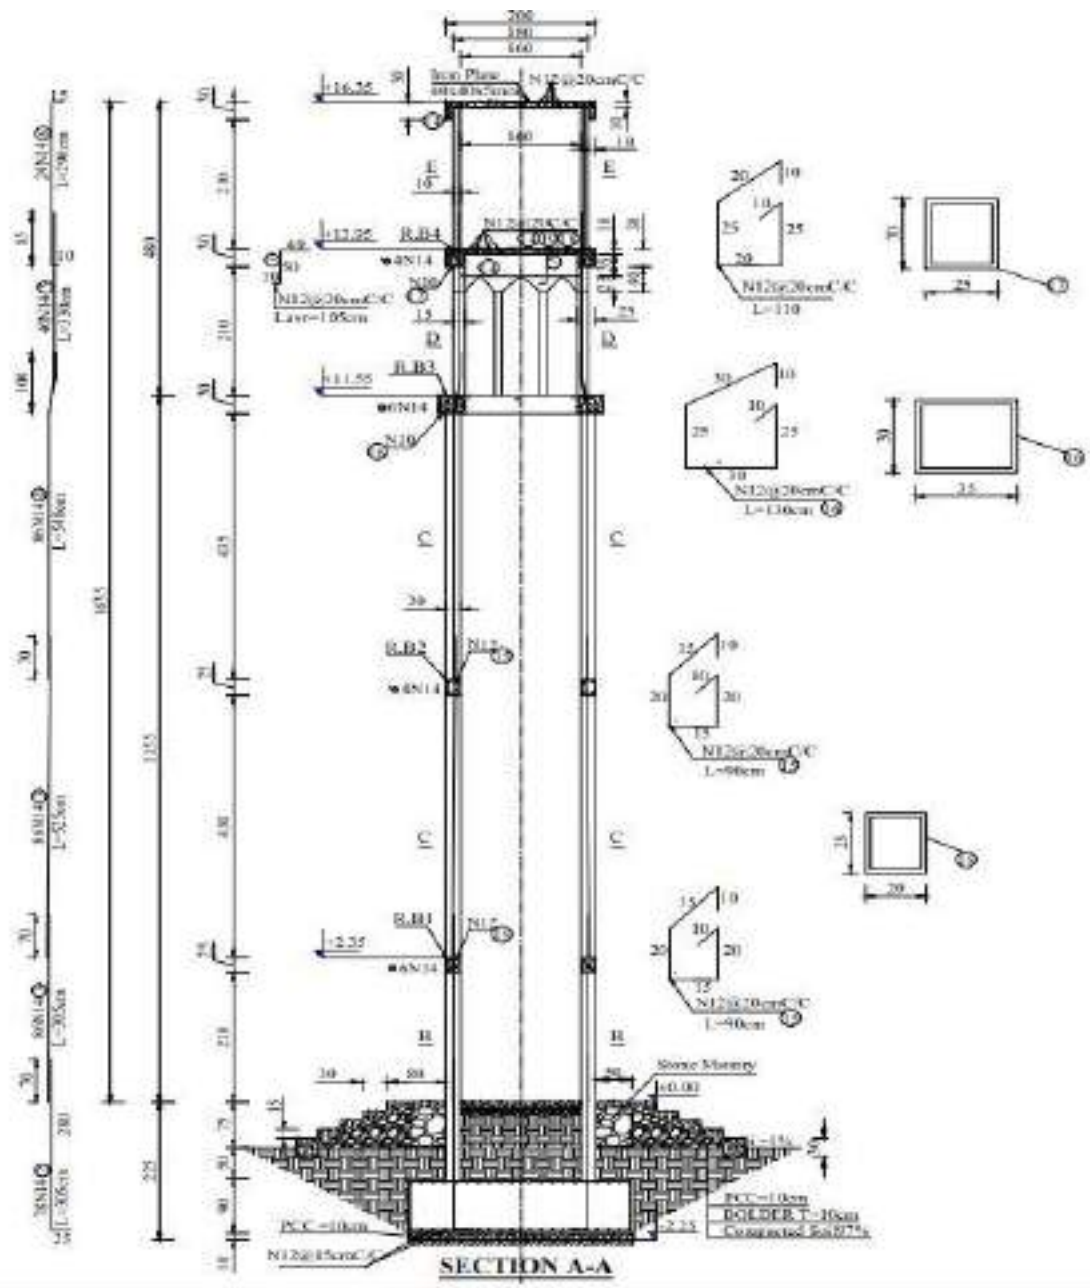

SECTION A-A






MINISTRY OF DEFENSE		DEPARTMENT	Structure	PROJECT NAME	Maasque Minor tower	Drawing Title	Found &Reinfa
		CONSTRUCTION PROPERTY MANAGEMENT DEPARTMENT ENGINEERING SECTION				Sheet No:	SC001
DRAWING BY:	DESIGNED BY:	CHECKED BY:	ENGINEER BY:			Date:	11/4/5 / /
ENCA-Sabb	ENCA-Sabb	ENCA-Sabb	ENCA-Sabb			Scale:	Not to scale

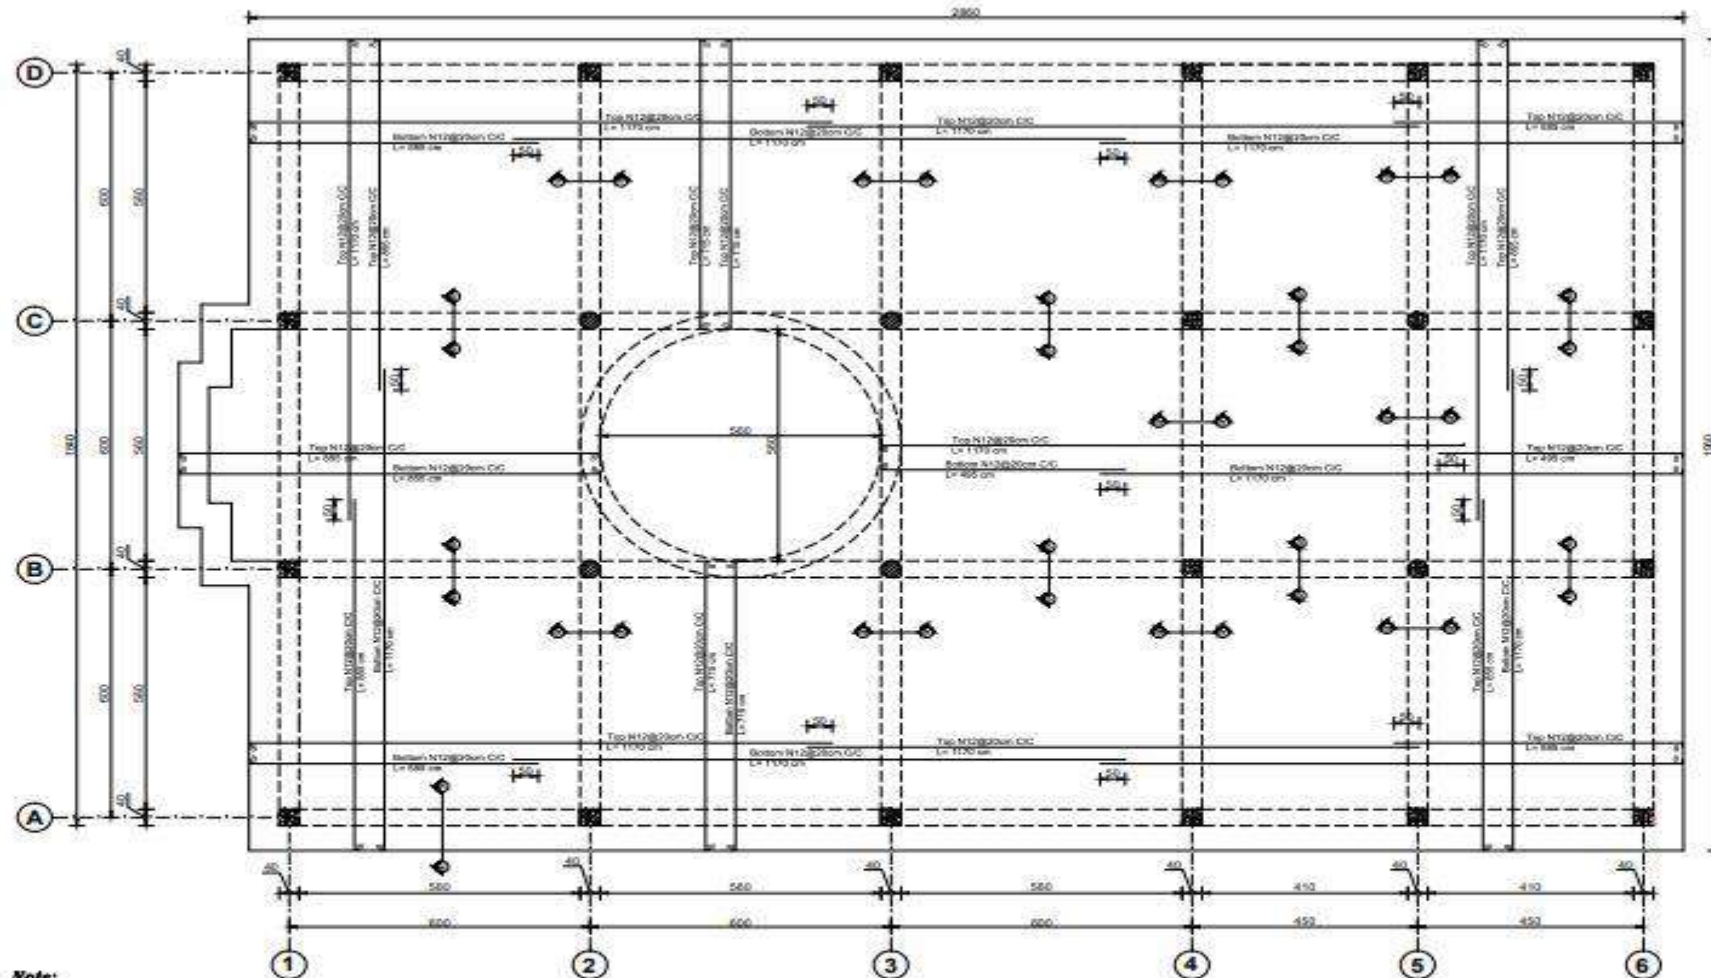

Slab Reinforcement Plan

Note:
 R.C.C=M 200 (1:1.5:3)
 Steel(N)= A-III $F_y=4200\text{Kg/cm}^2$
 P.C.C=M 150 (1:2:4)
 Stone Masonry=M300 (1:4)
 Brick Masonry=M350 (1:5)
 Plastering=M250 (1:5)
 Painting=M400 (1:3)
 Bearing Capacity of soil up to 1.5 Kg/cm²
 Compacted Soil 96%

MINISTRY OF DEFENSE				PROJECT NAME	Drawing Title	Slab Reinf Plan
CONSTRUCTION PROPERTY MANAGEMENT DEPARTMENT (ENGINEERING SECTION)				اعمار جس چئيدہ طرف تہ 450 نمازگزار ہدراي قريمانہان ي معر خواجہ رواش	Sheet No	6 6
Drawing By :	Designed By :	Checked By :	Engineering Director :		Date	1445/7/12
Eng. Abdul Saboor	Eng. Abdul Saboor	Eng. Moh. Swaab	Eng. Anwarul		Scale	As Shown

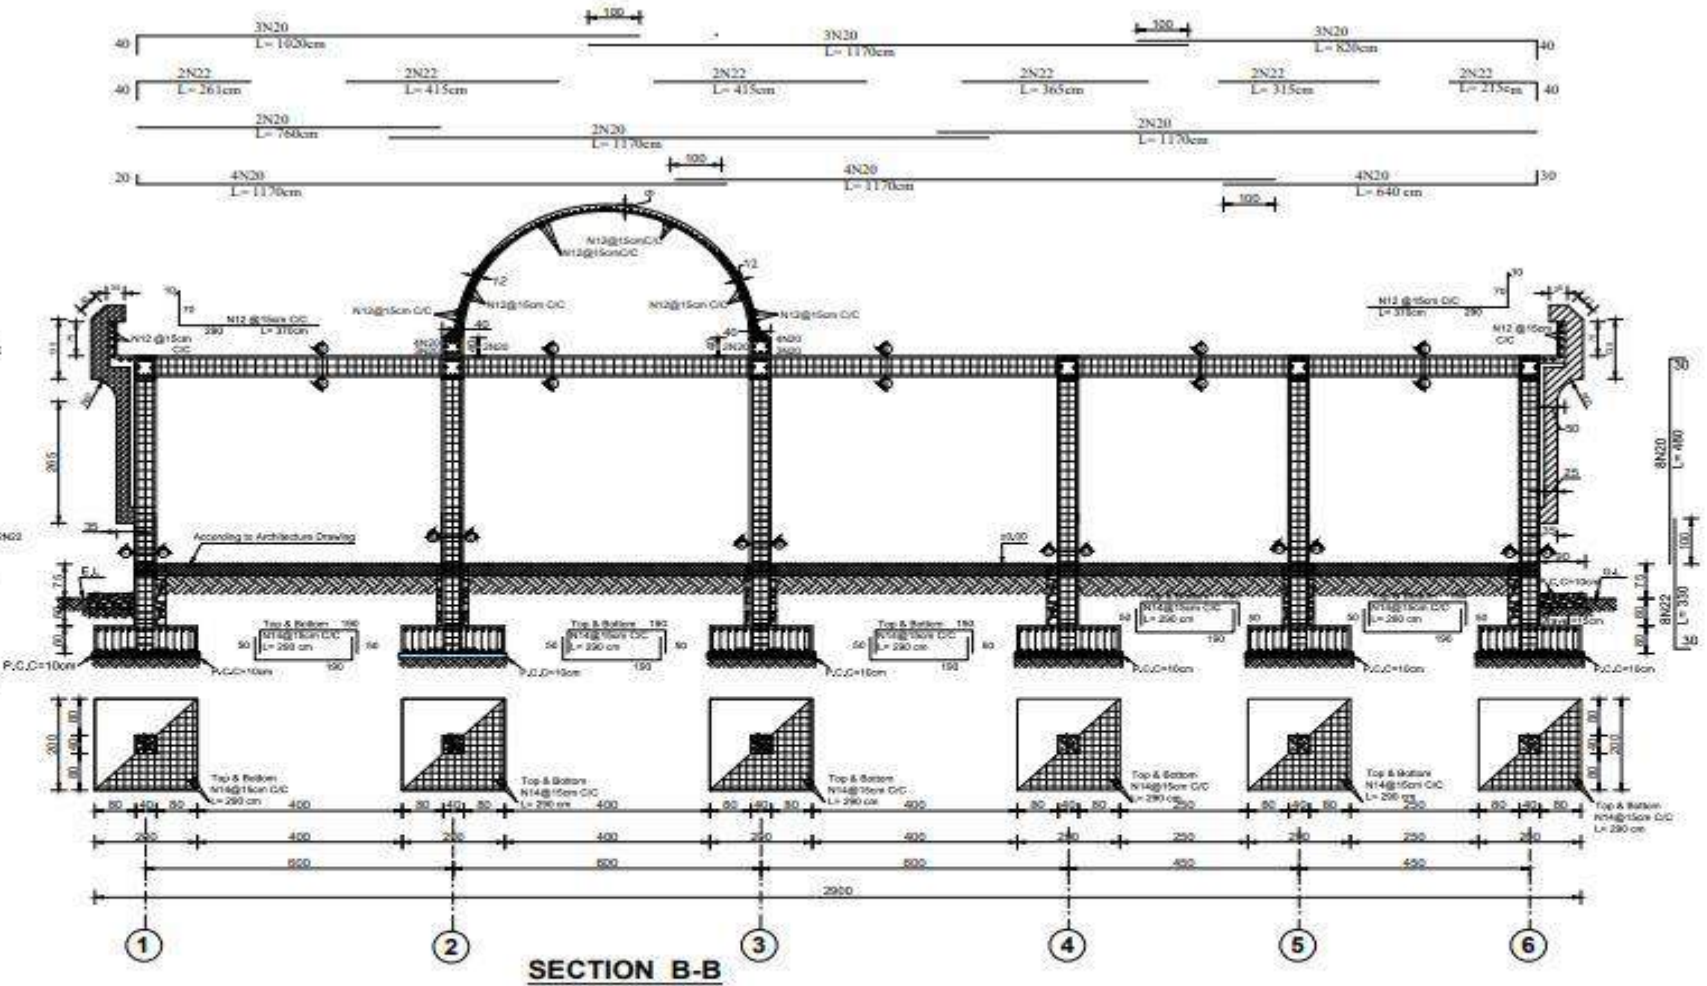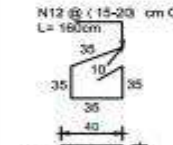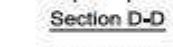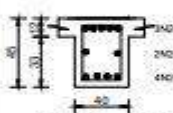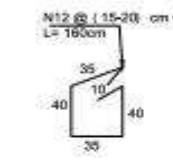

Notes:
 S.C.C=200 (1:1.5:4)
 Steel (F_y)= 4-52 F_y=4200kg/cm²
 P.C.C=100 (1:3:4)
 Stone Masonry=2000 (1:4)
 Brick Masonry=2000 (1:4)
 Plastering=2000 (1:4)
 Painting=2000 (1:4)
 Bearing Capacity of soil up to 1.5 kg/cm²
 Compacted Soil 95%

MINISTRY OF DEFENSE				PROJECT NAME	Drawing Title	Section
CONSTRUCTION PROPERTY MANAGEMENT DEPARTMENT (ENGINEERING SECTION)				اعجاز حسن چاہید طرف سے تیار کردار میرا بی قیودانہ نامی میں خواجہ رولش	Sheet No	5/6
Drawing By :	Designed By :	Checked By :	Engineering Director :		Date	1445/7/12
Eng. Abdul Saboor	Eng. Abdul Saboor	Eng. Moli Saboor	Eng. Amrosh		Scale	As Shown



د افغانستان اسلامي امارت

د ملي دفاع وزارت

د ودانيزو او ملکيوني چارو رياست

د انجنيري عمومي مديريت


Afghanistan Islamic Emarat

Ministry of Defiance

Construction Property Management Department (C,P,M,D)

(Engineering Section)

اسم پروژه : مسجد شريف 450 نماز گذار

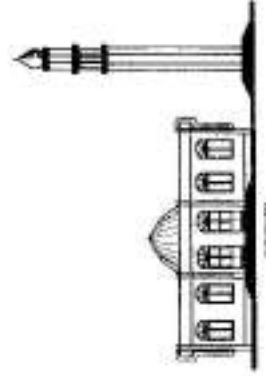


Project Name: Mosque 450 Person .






Year, 1402

سال : 1402


Drawing Title SITE PLAN	Sheet No A001	Date: 1402	Scale: As in form	PROJECT NAME TYPICAL BATHROOM & TOILET	Checked By [Signature]	Checked By [Signature]
					Engineering Director Eng. Amir Isfahani	Eng. Amir Isfahani
					MINISTRY OF DEFENSE MANAGEMENT BY ARCHITECT (ENGINEERING SECTION)	

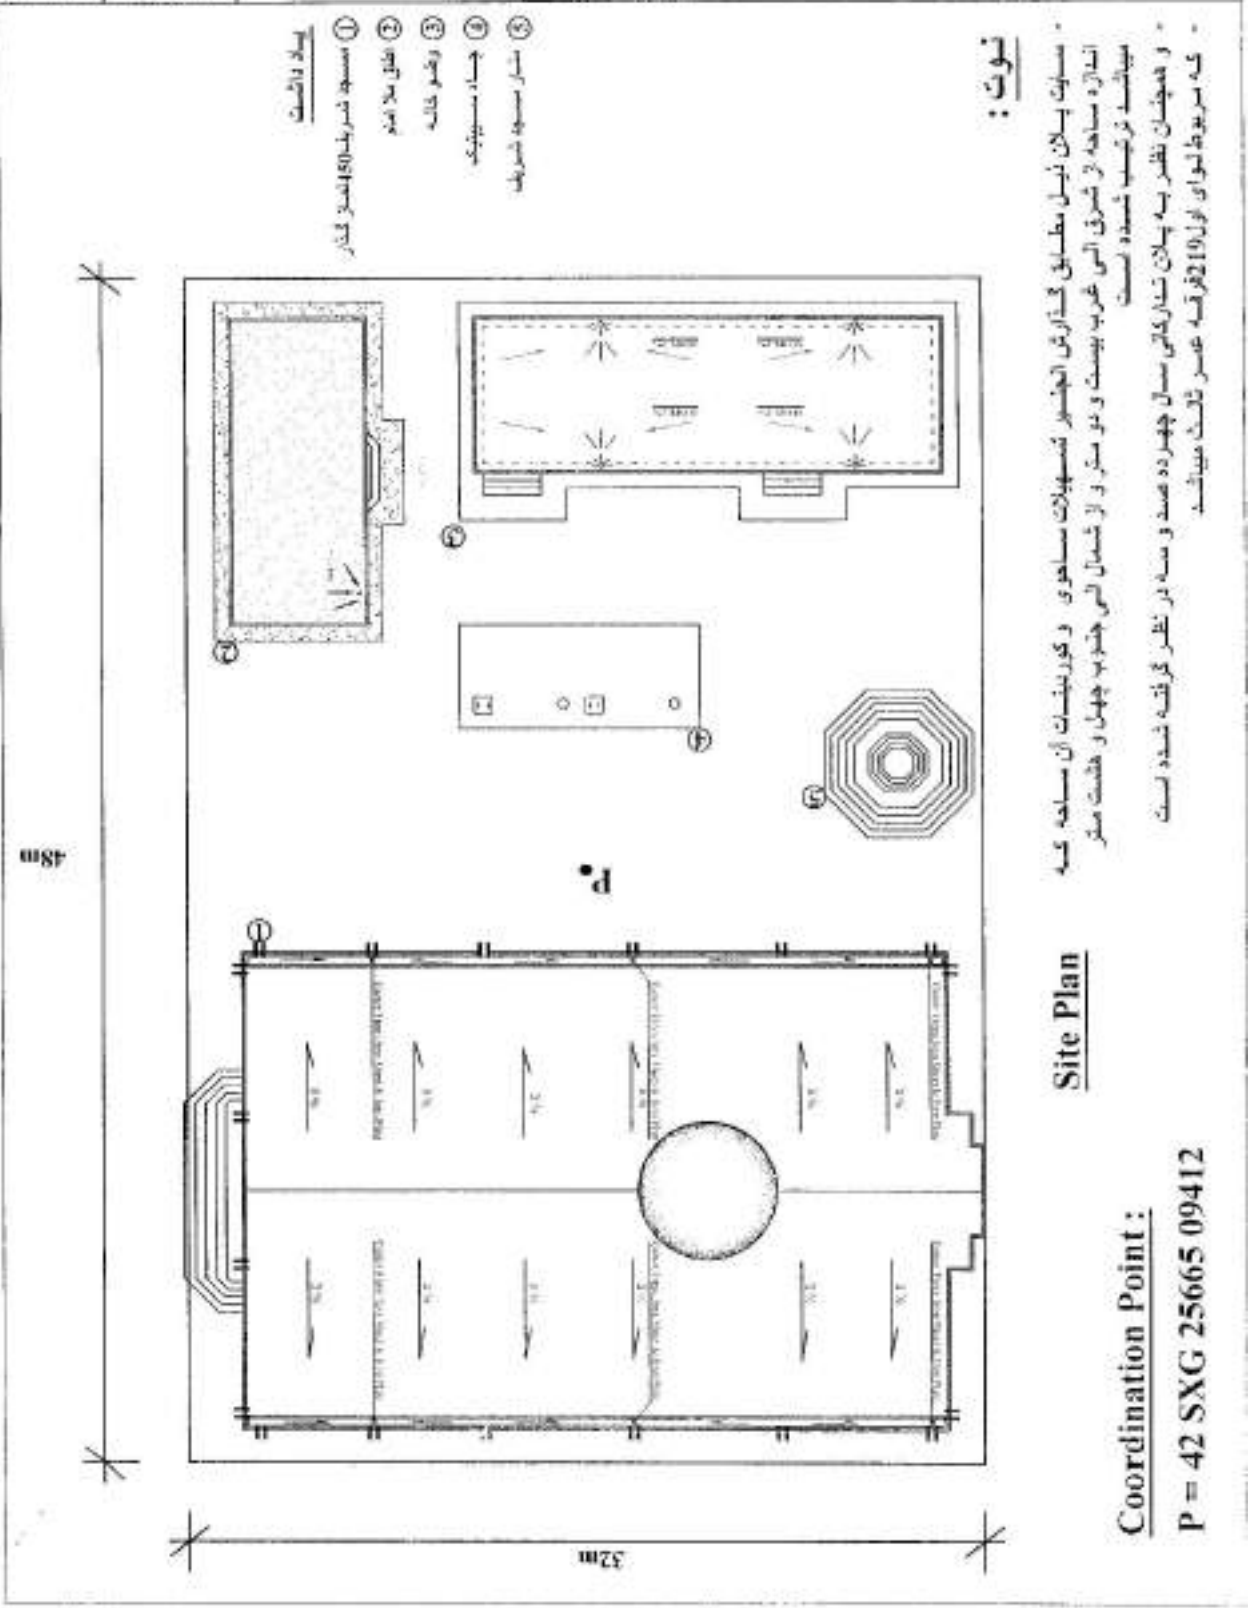


MINISTRY OF DEFENSE		DEPARTMENT PROJECT NAME:	ARCHITECTURAL	DATE:	1402	SCALE:	AS SHOWN
DRAWING BY: [Signature]		DEPARTMENT PROJECT NAME:	ARCHITECTURAL	DATE:	1402	SCALE:	AS SHOWN
DESIGNER: [Signature]		DEPARTMENT PROJECT NAME:	ARCHITECTURAL	DATE:	1402	SCALE:	AS SHOWN
DRAWING NO.:		DEPARTMENT PROJECT NAME:	ARCHITECTURAL	DATE:	1402	SCALE:	AS SHOWN
SHEET NO.:		DEPARTMENT PROJECT NAME:	ARCHITECTURAL	DATE:	1402	SCALE:	AS SHOWN
DRAWING TITLE:		DEPARTMENT PROJECT NAME:	ARCHITECTURAL	DATE:	1402	SCALE:	AS SHOWN
PVC Windows		DEPARTMENT PROJECT NAME:	ARCHITECTURAL	DATE:	1402	SCALE:	AS SHOWN

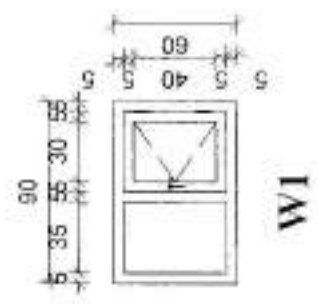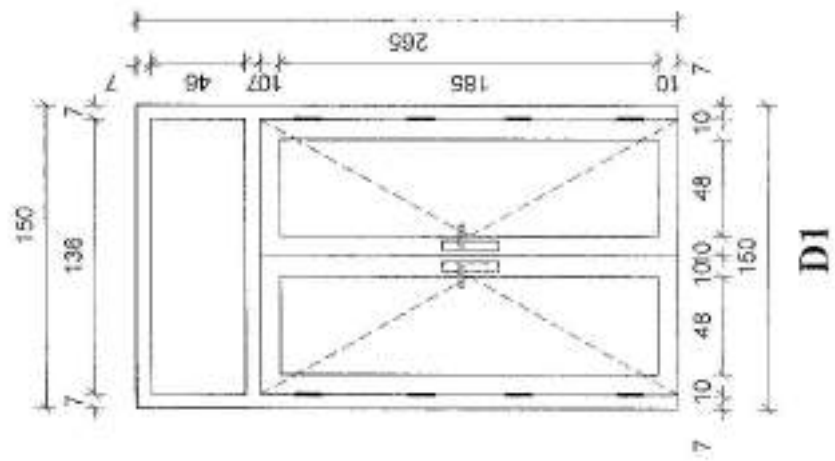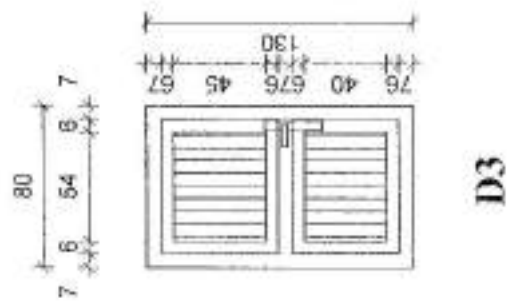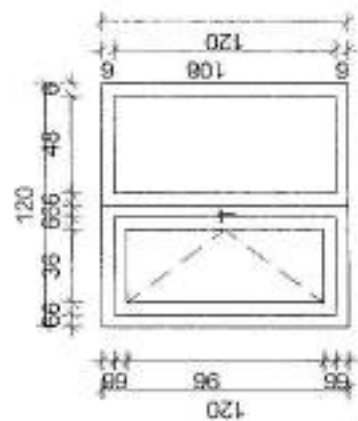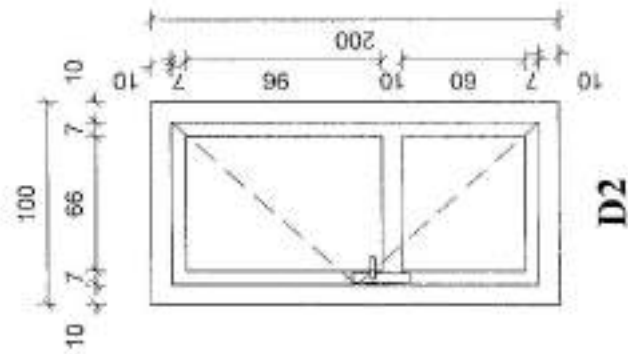

Size of PVC Doors & Windows

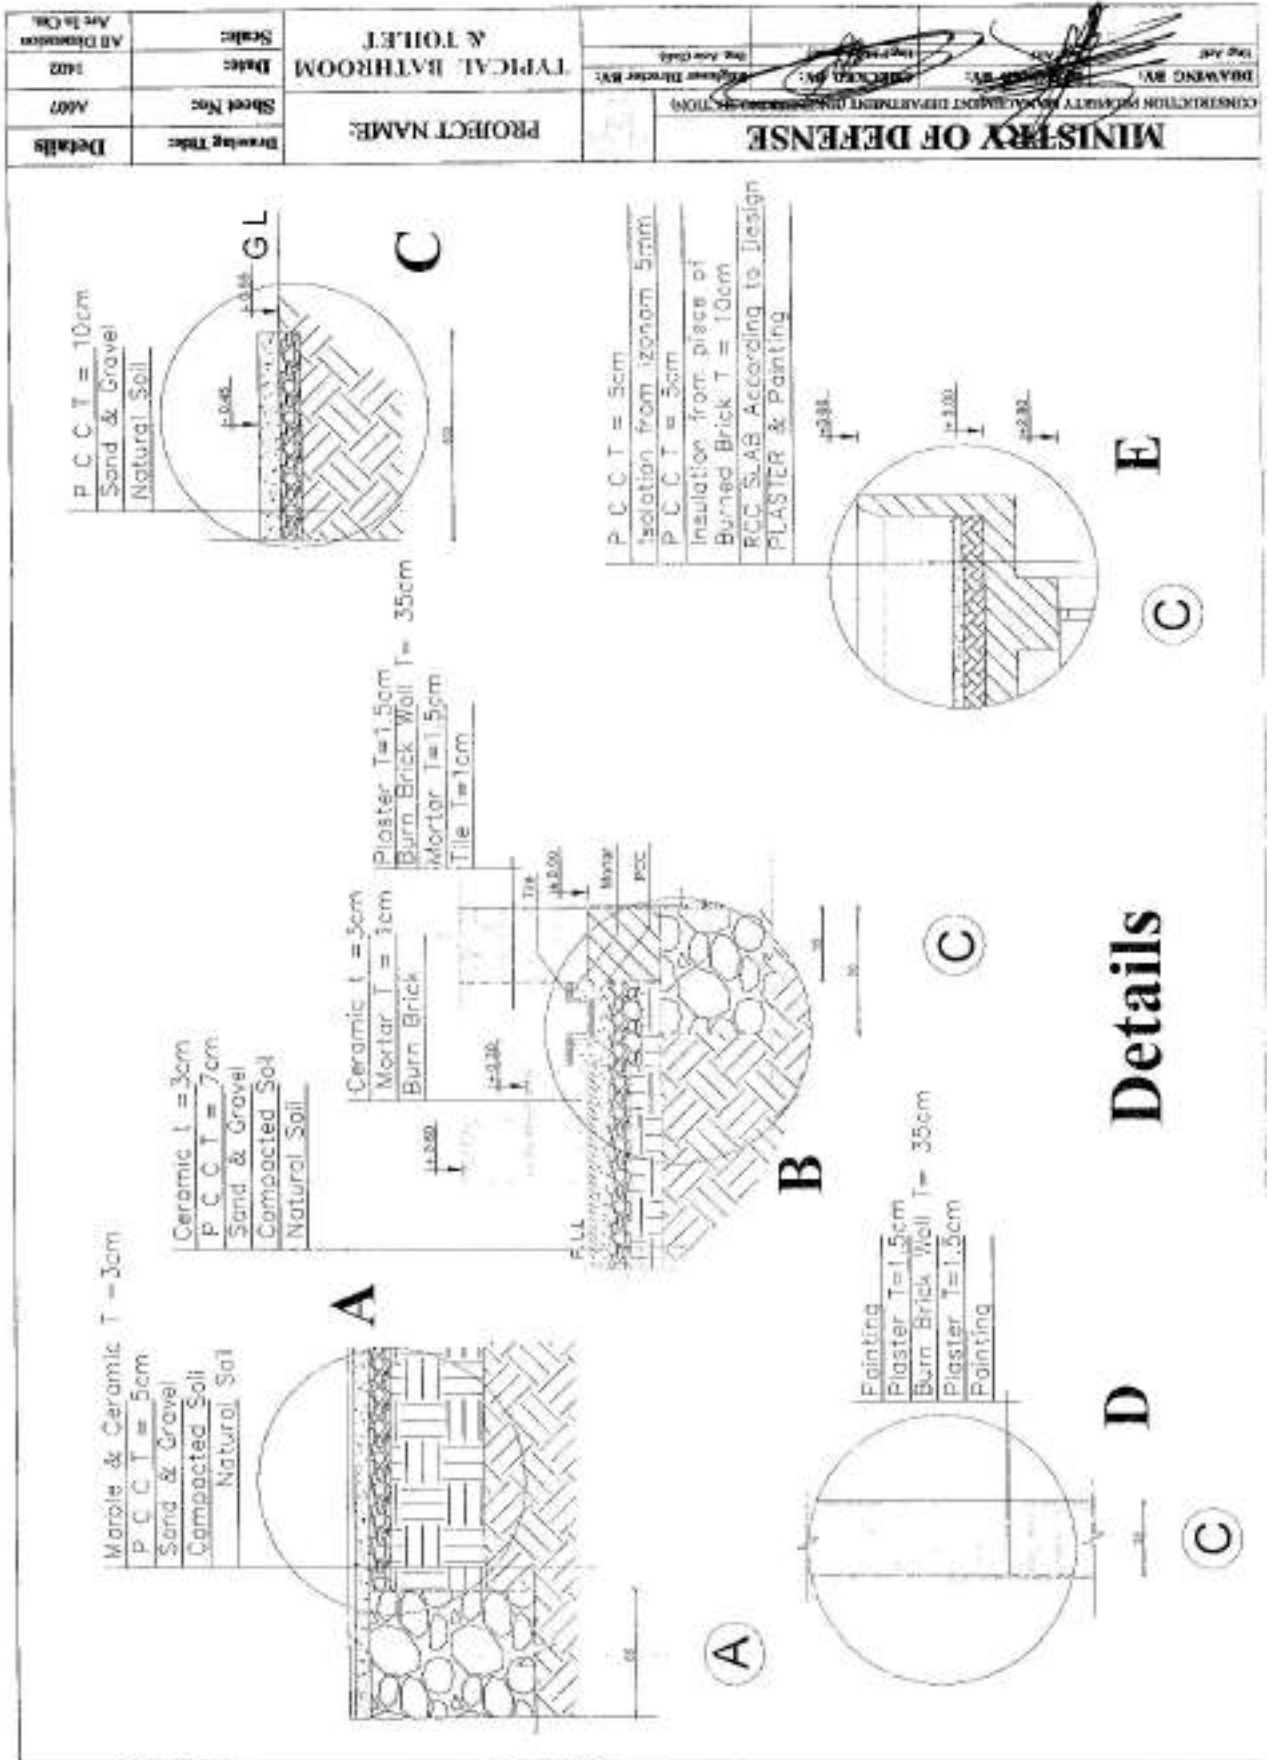


MINISTRY OF DEFENSE CONSTRUCTION PROJECTS AND MAINTENANCE DEPARTMENT (C.A.M.P.)		PROJECT NAME		TYPICAL BATHROOM & TOILET	
Drawing By: <i>[Signature]</i>		Engineering Director		M.A.M. (M.A.M.)	
Checked By: <i>[Signature]</i>		Eng. Aziz (Saf)		Scale:	
Date:		1402		Sheet No: A006	
Drawing Title: PLAN		A006		All Dimensions in (mm)	

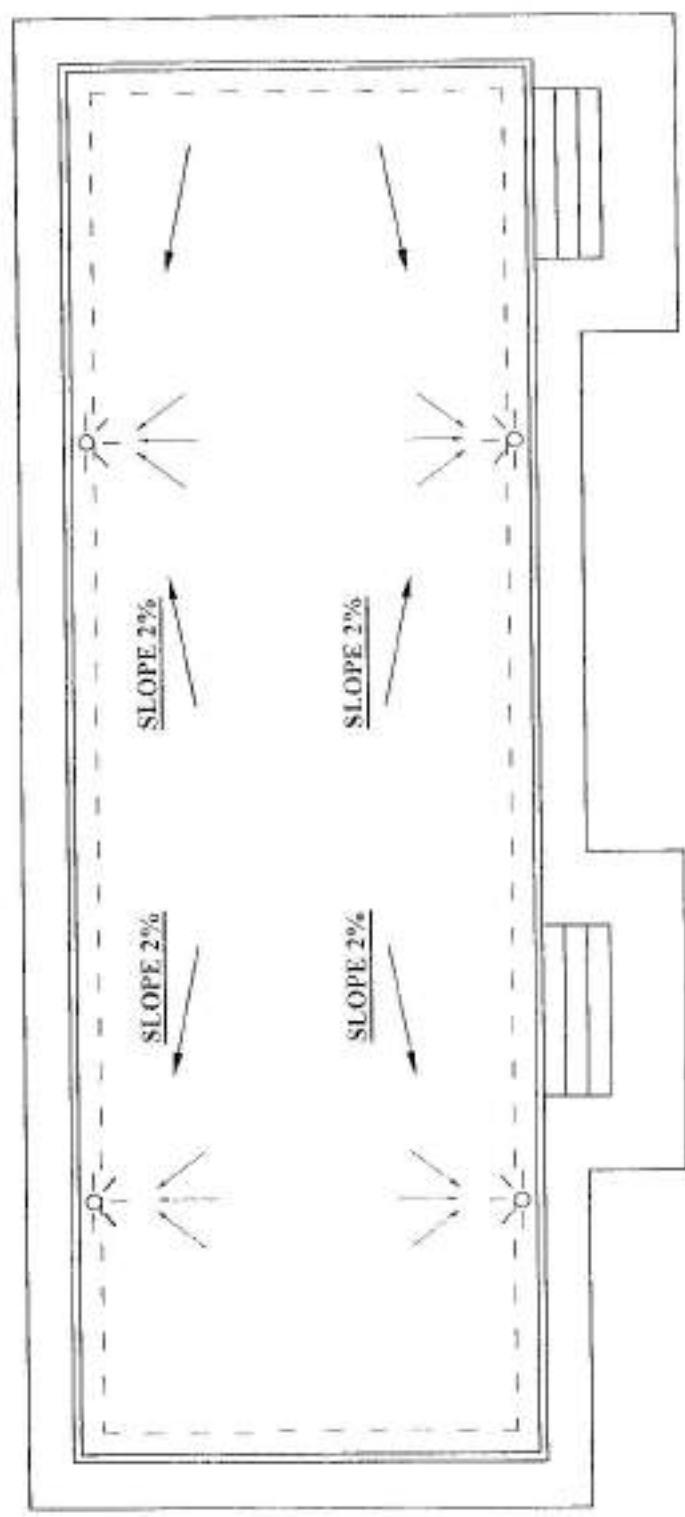


Roof Plan

MINISTRY OF DEFENSE		ENGINEERING PROJECT (MILITARY DEPARTMENT (MILITARY))		Drawing By: <i>[Signature]</i>		Checked By: <i>[Signature]</i>		Eng. No. (Date)		Scale:	
PROJECT NAME		TYPICAL BATHROOM & TOILET		Date:		Sheet No:		Date:		Scale:	
Drawing Title		Sheet No		Date		Sheet No		Date		Scale	

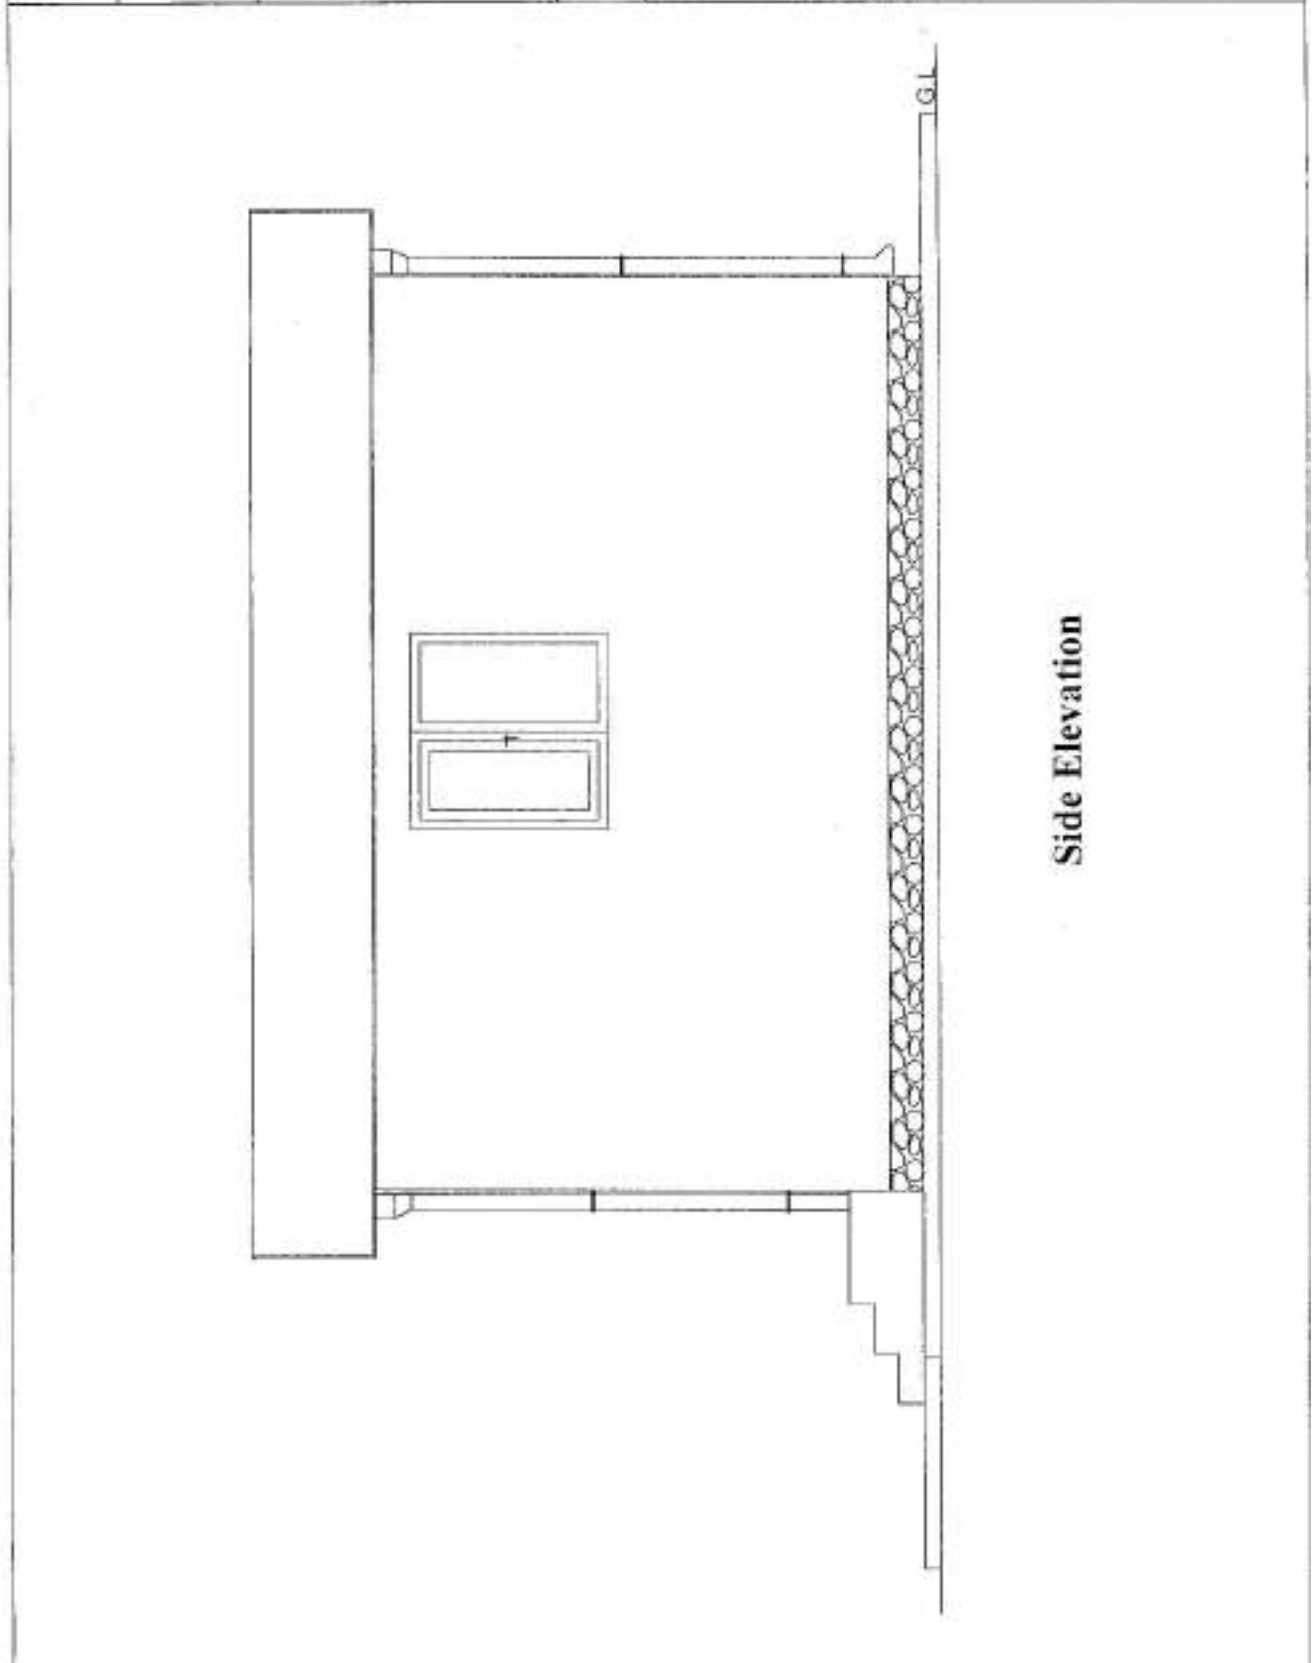


Side Elevation

Drawing Title Year / Division	Sheet No. A05	Date: 1997	Scale: As Indicated	MINISTRY OF DEFENSE		DIRECTION GENERALITY & ADMINISTRATION DEPARTMENT (GENERAL SERVICES)	Checked By <i>[Signature]</i>	Drawing By <i>[Signature]</i>	M.A.05
				PROJECT NAME TYPICAL BATHROOM & TOILET					

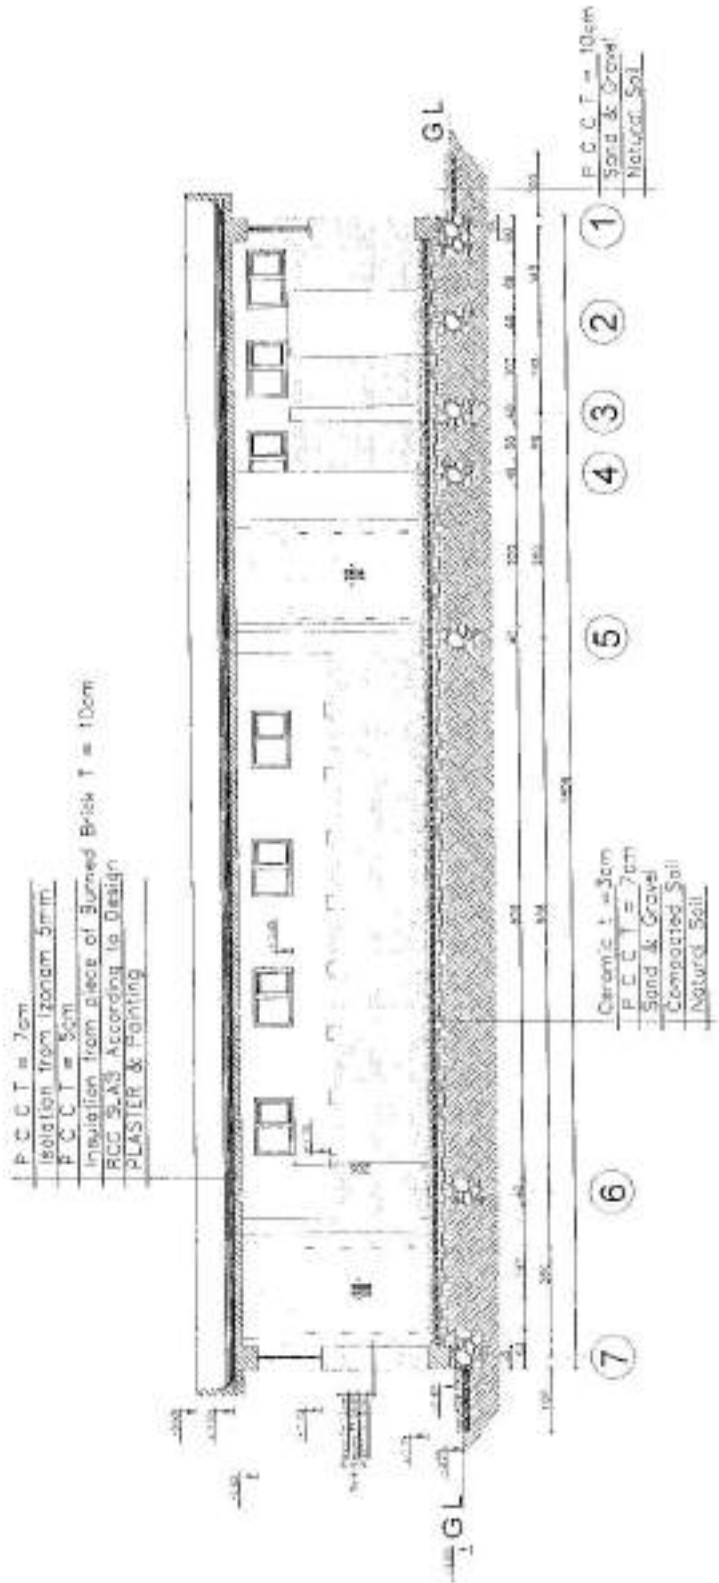


Section (A - A)

MINISTRY OF DEFENSE		CONSTRUCTION PROJECT MANAGEMENT DEPARTMENT (CONSTRUCTION SECTION)	
Drawing Title SECTION A-A		Sheet No	A002
PROJECT NAME		Date:	1402
TYPICAL BATHROOM & TOILET		Scale:	As Shown 1:100
Engineering Director		Checked By	Eng. Asaf Gadi
Eng. Asaf Gadi		Checked By	Eng. Asaf Gadi
Drawing By		Checked By	Eng. Asaf Gadi

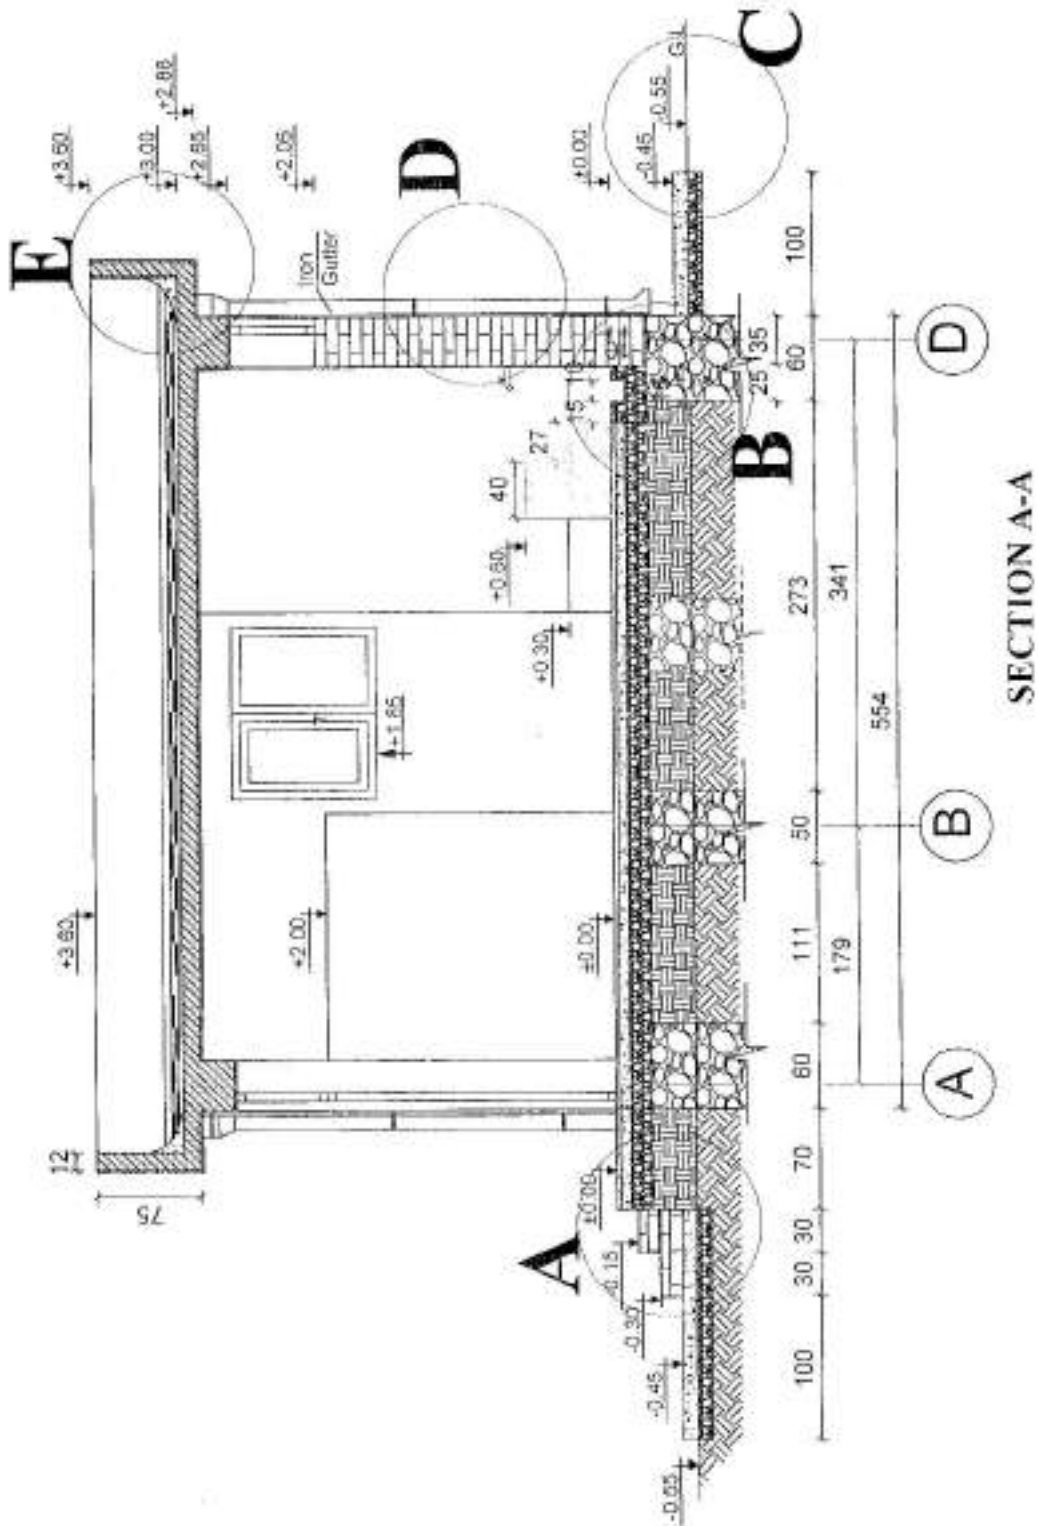

MINISTRY OF DEFENSE		GENERAL PROPERTY MANAGEMENT DEPARTMENT (GENERAL MANAGEMENT)		Drawing By: <i>[Signature]</i>		M.A.R.F.	
PROJECT NAME		TYPICAL BATHROOM & TOILET		Checked By: <i>[Signature]</i>		Engineering Director	
Drawing Title		Sheet No		Date:		Scale:	
PLAN		A001		1402		(A) (Horizontal) No. To (cm)	

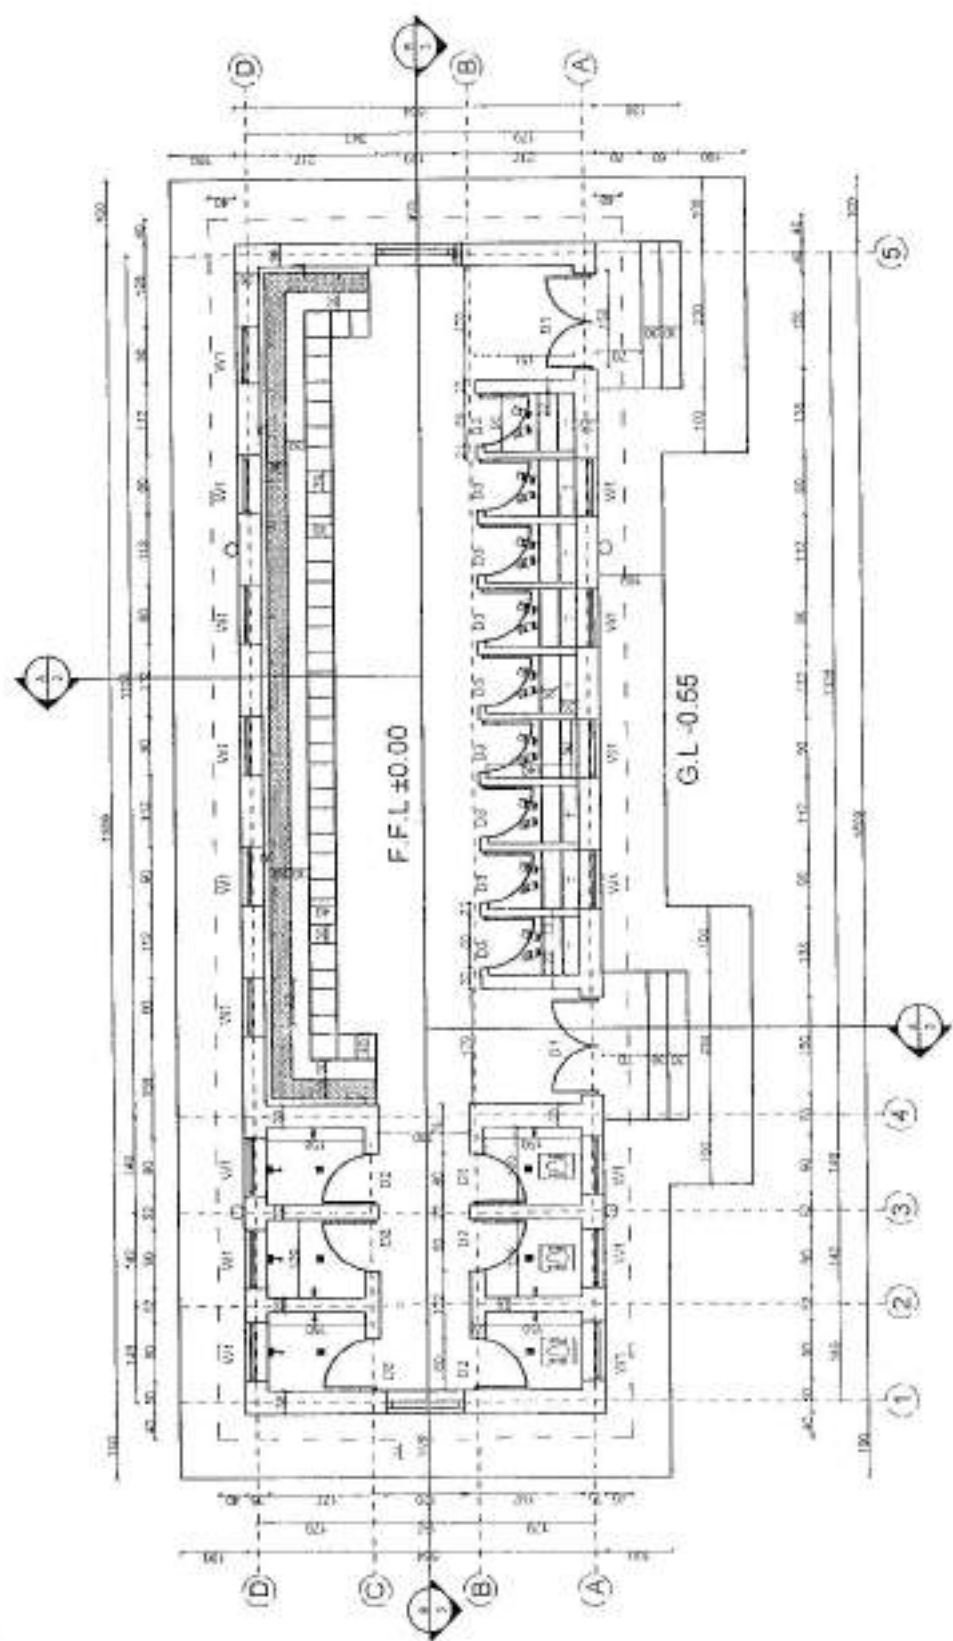

PLAN



د افغانستان اسلامي امارت

د ملي دفاع وزارت

د ودانيزو او ملکيتونو چارو رياست

د انجنيري عمومي منځيزيت

Afghanistan Islamic Emarat

Ministry of Defense

Construction Property Management Department (C.P.M.D)

(Engineering Section)

اسم پروژه : وضو خانه 450 نفری


Project Name: Typic (450) Person Ablution Building.



Year: 1402


سال : 1402

MINISTRY OF DEFENSE		DEPARTMENT PROJECT NAME:		Architectural		New Kitchen		Scale:		Date:		Sheet No:		PVC Windows & Door	
DRAWING NO:		PROJECT NO:		DATE:		SHEET NO:		SCALE:		DATE:		SHEET NO:		PVC WINDOWS & DOOR	
1002		A005		1002		A005		1:100		10/10/2023		1002		A005	

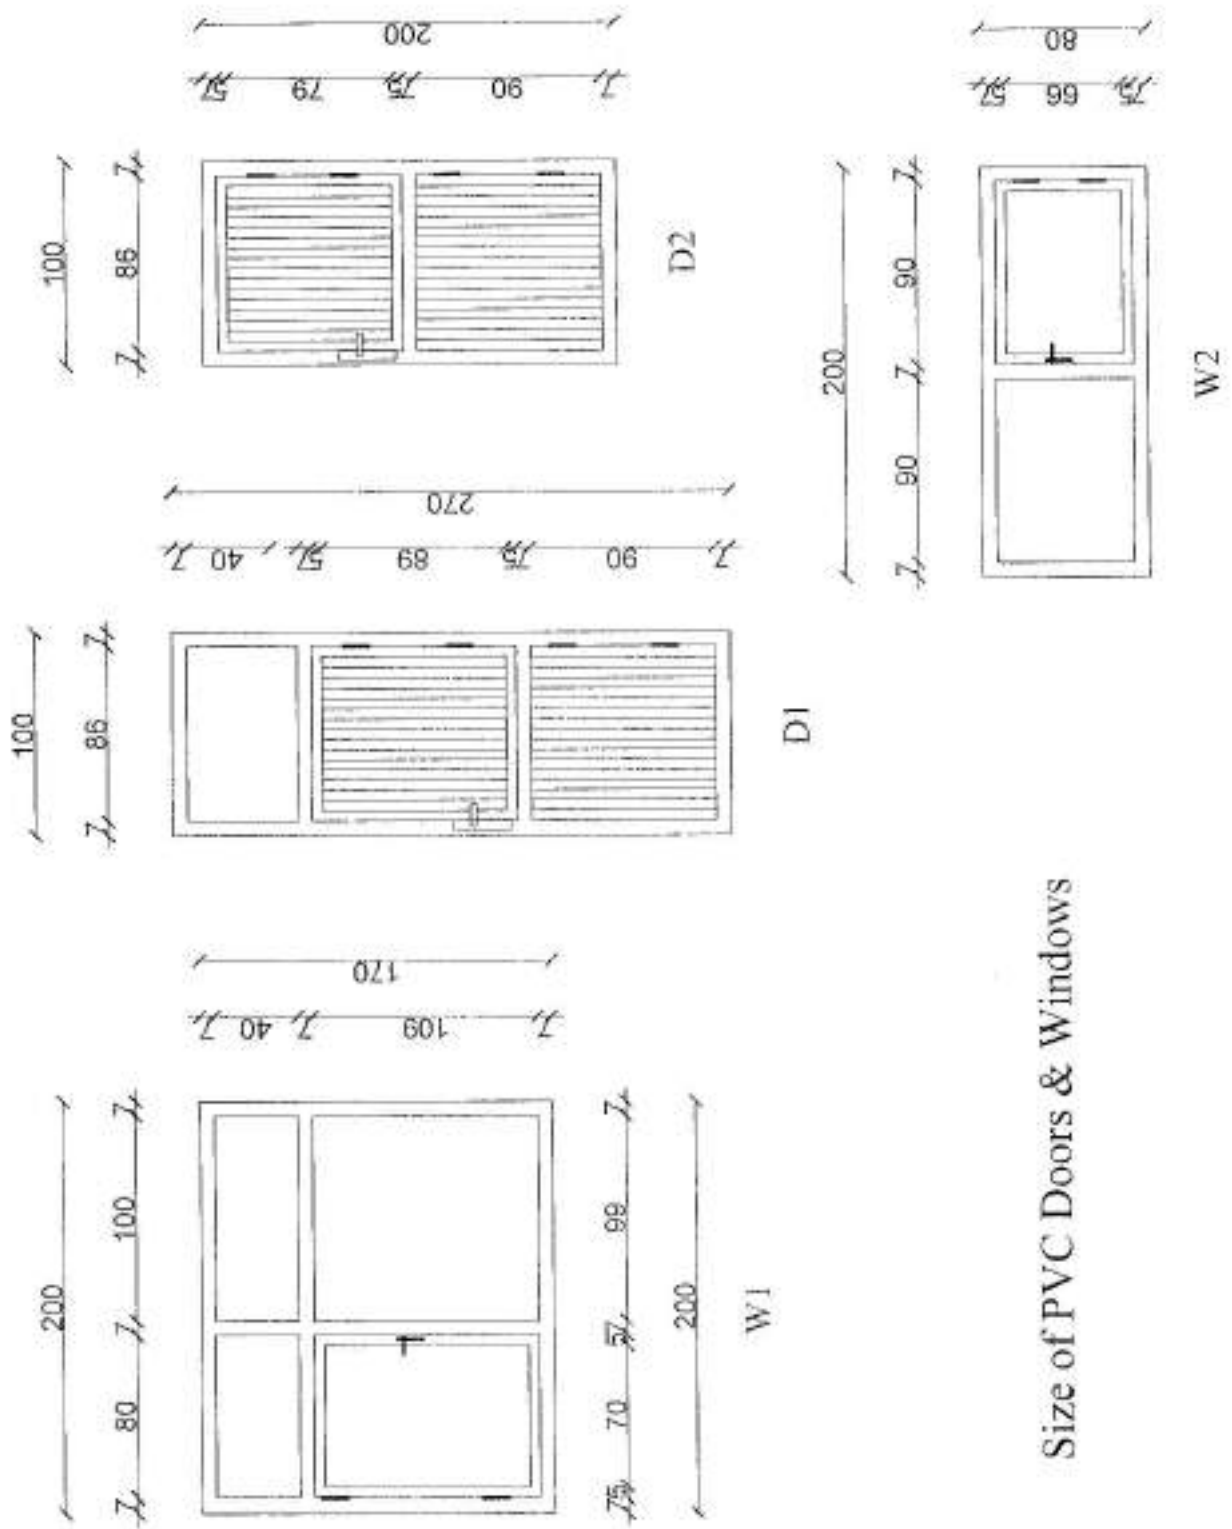


Size of PVC Doors & Windows

MINISTRY OF DEFENSE		DEPARTMENT	PROJECT NAME	Drawing Title	Roof Plan
GENERAL MANAGER		ARCHITECTURAL	New Rooms for	Scale:	All Dimensions Are in Cm.
ENGINEER DIRECTOR (R)				Date:	1992
PROJECT NO.				Sheet No:	A000

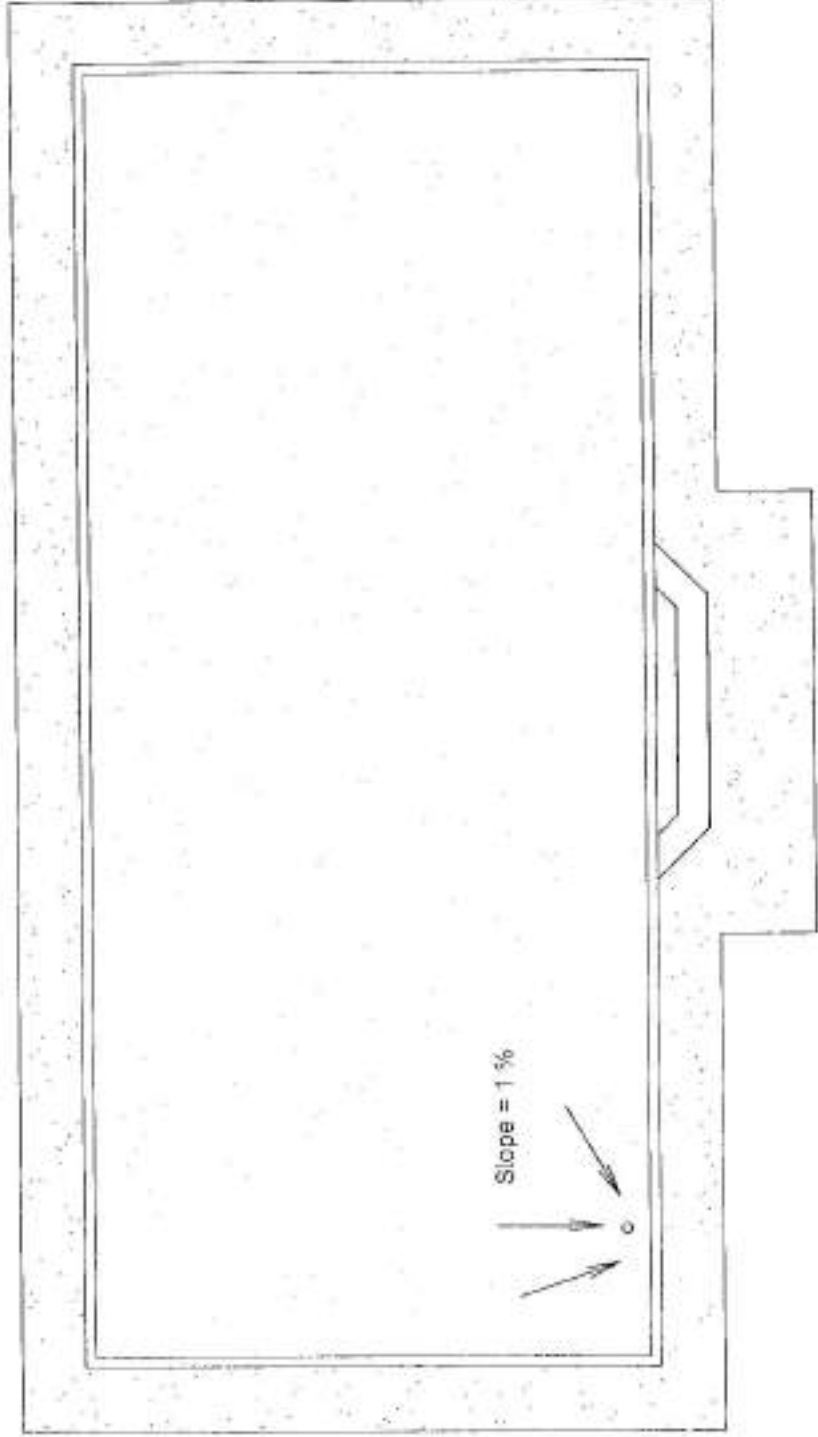

Roof Plan

MINISTRY OF DEFENSE		DEPARTMENT PROJECT NAME		Architectural	
DRAWING NAME: (Signature)		PROJECT NUMBER: (Signature)		Scale: All Extension	
SHEET NO: A001		DATE: 1402		APPROVED BY: (Signature)	
DRAWING TITLE:		SHEET NO:		DATE:	

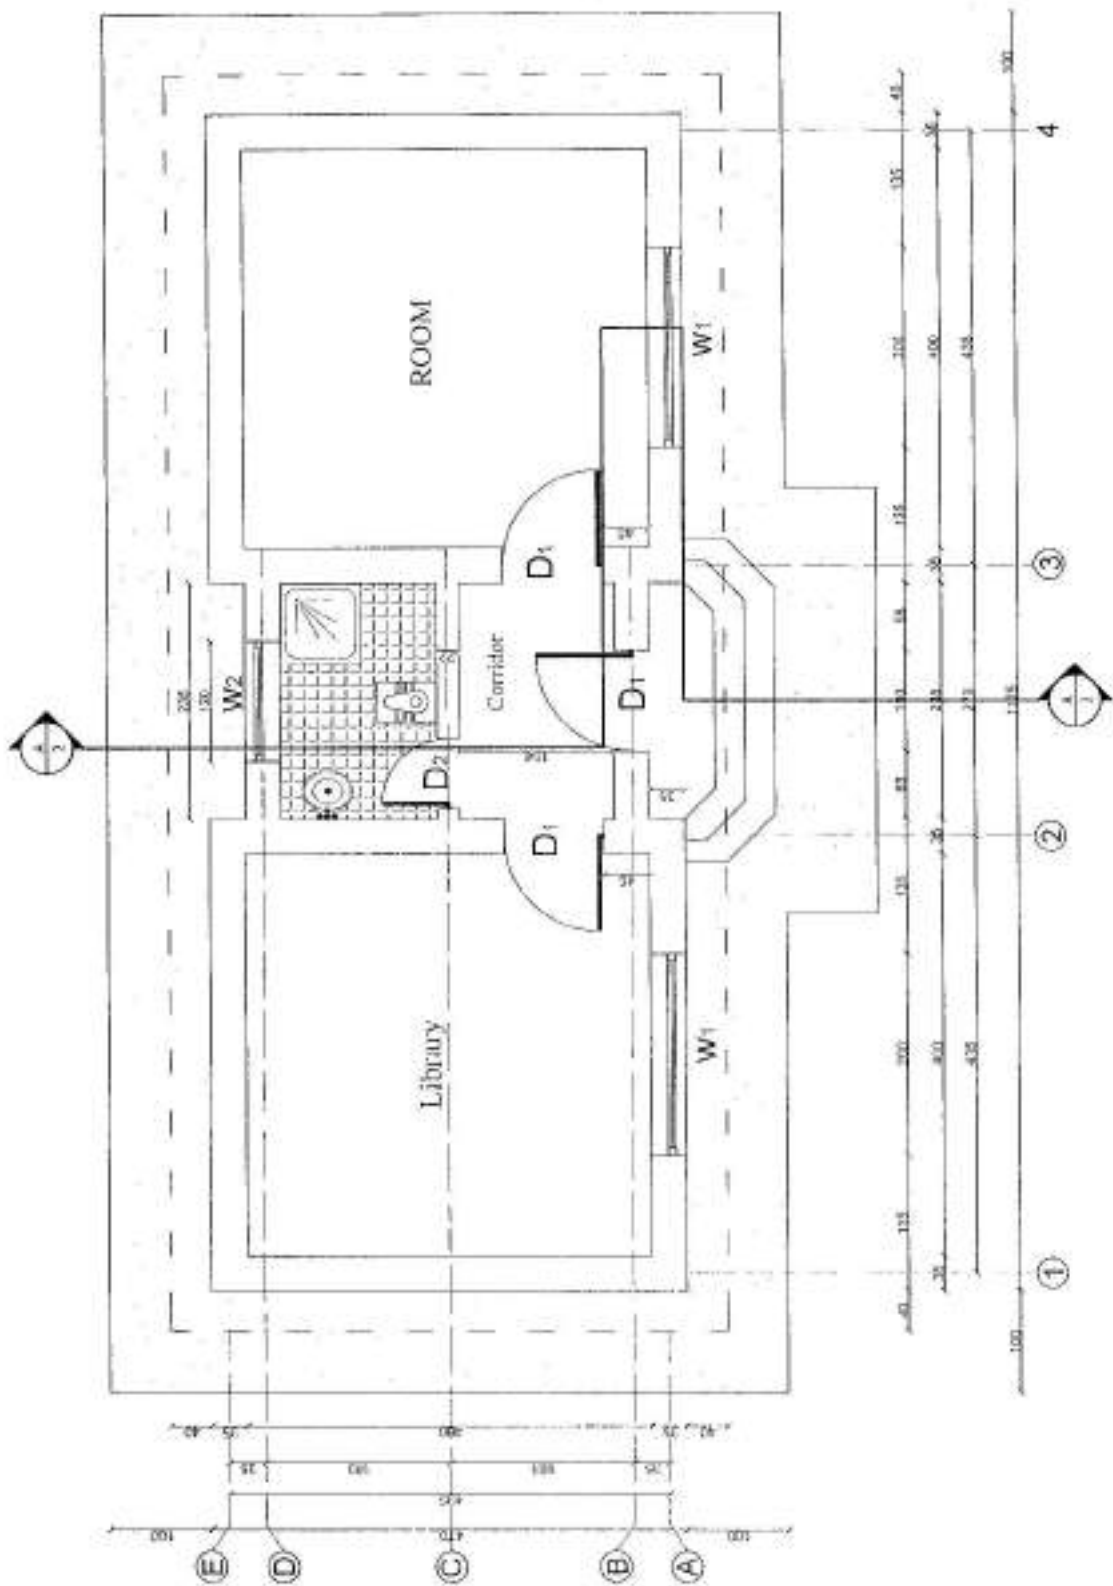



د افغانستان اسلامي امارت

د ملي دفاع وزارت

د ودانيزو او ملکيتونو چارو رياست

د انجنيرۍ عمومي مديريت

Afghanistan Islamic Emarat


Ministry of Defense

Construction Property Management Department (C.P.M.D)

(Engineering Section)


اسم پروژه : اطاق ملا امام

Project Name: Mullah Emama Room Reshher.

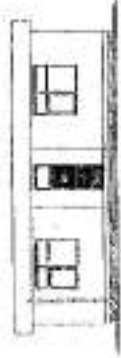


Year: 1402

سال : 1402

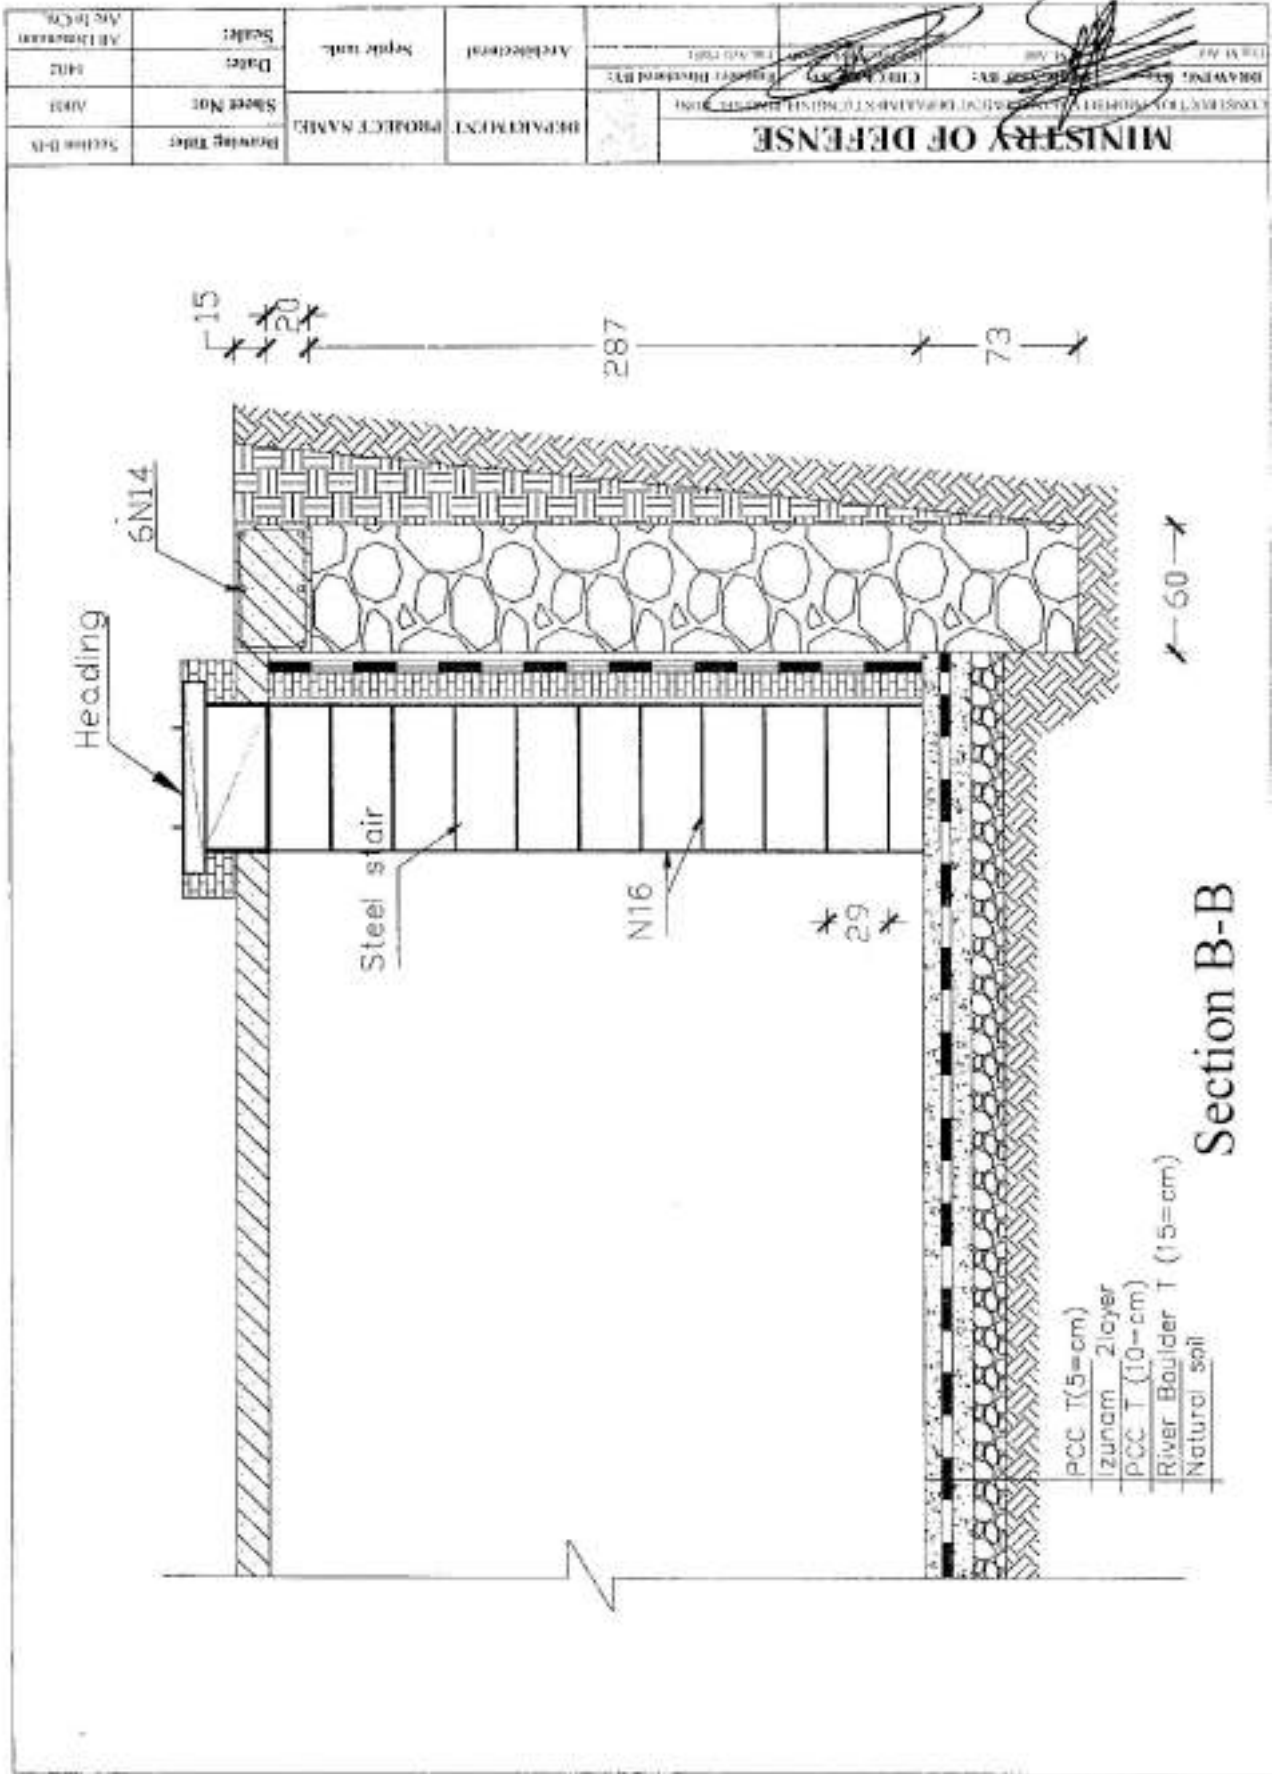


Scale: All dimensions in cm	Date: 10/12	Sheet No: 1002	Project Name: Sewerage Treatment Plant	Department: Civil Engineering	Drawing No: 1002	Drawing Date: 10/12	Drawing By: [Signature]	Drawing Check: [Signature]	Drawing Appr: [Signature]

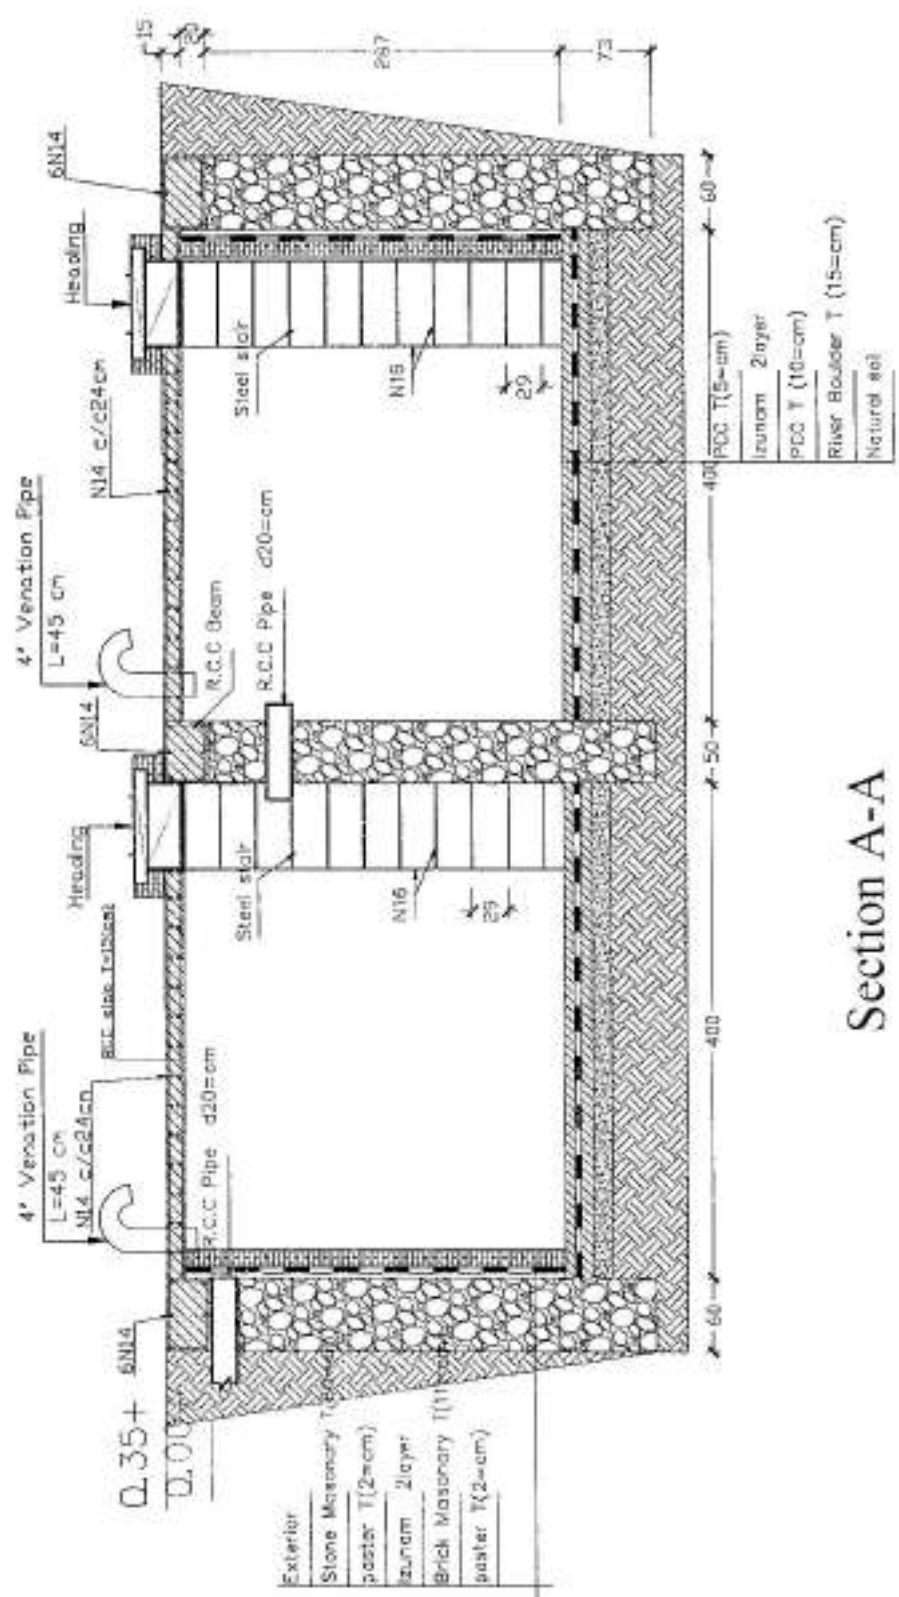


Section A-A

MINISTRY OF DEFENSE		DEPARTMENT	PROJECT NAME	Sheet No:	Date:	Scale:	Author:
GENERAL CONTRACTOR: GENERAL CONTRACTOR GENERAL CONTRACTOR				A001	102	1:100	ALMUSTAFA
DRAWING BY: [Signature]		Architectural	Septic tank				
CHECKED BY: [Signature]							

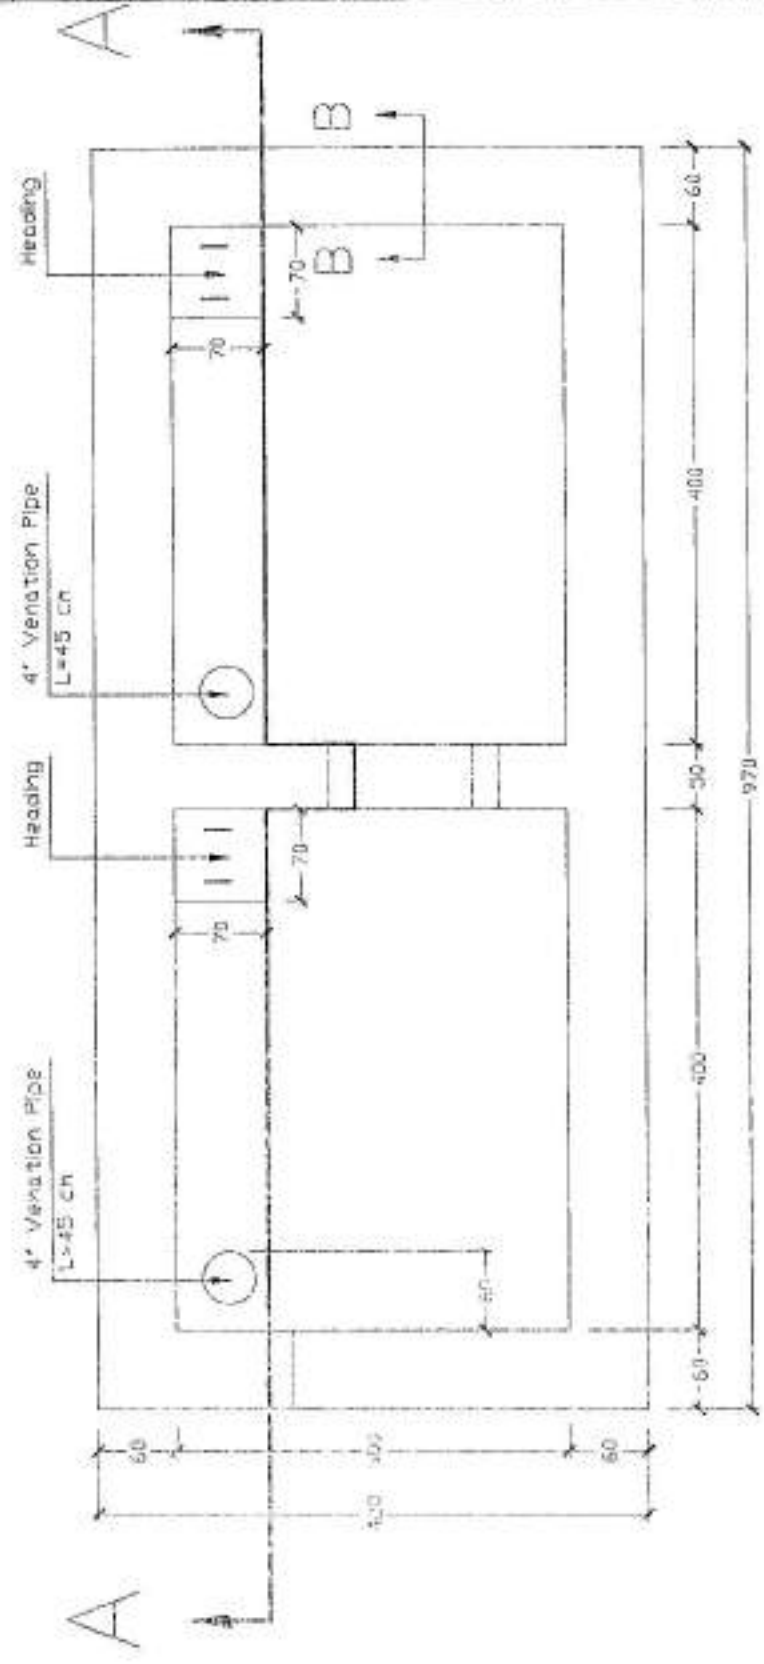

Plan of Septic tank


 PROJECT NAME: SHEET No: Scale:		Department: Electrical: Drawings:	Checked by: Drawn by: Date:
Drawing Title:		Electrical:	Checked by: Drawn by: Date:


LIGHT FIXTURE SCHEDULE


FIXTURE MARK	STYLE NUMBER AND TYPE	NUMBER OF EQUIPMENTS	VOLTAGE	MOUNTING	NOTES
□	SURFACE MOUNT RECESSED FLUORESCENT LIGHT FIXTURE WITH WEA DISTRIBUTION ET, 300W LED, 1000mm	(2)	220V, 1ϕ, 50HZ	SURFACE MOUNTED FIXTURE	
□	SURFACE MOUNT AND CONCEALED UNIT, 600W ET, 1000mm	(2)	220V, 1ϕ, 50HZ	WALL MOUNTED FIXTURE	
□	CONCEALED 1000mm ET	(1)	220V, 1ϕ, 50HZ	WALL MOUNTED FIXTURE	
□	RECESSED 300mm LED	(1)	220V, 1ϕ, 50HZ	WALL MOUNTED FIXTURE	
2	SMFL, SMFL - 1000mm, 1000mm, 1000mm, 1000mm, 1000mm	(1)	220V, 1ϕ, 50HZ	WALL MOUNTED FIXTURE	
1	SMFL, SMFL - 1000mm, 1000mm, 1000mm, 1000mm, 1000mm	(1)	220V, 1ϕ, 50HZ	WALL MOUNTED FIXTURE	
T	SURFACE MOUNTED SIMPLEX RECESSED 150/200mm DIMENSION TYPE, MOUNTING HEIGHT = 300mm	(7)	220V, 1ϕ, 50HZ	WALL MOUNTED FIXTURE	
□	POWER BOND	(1)		WALL MOUNTED FIXTURE	
⊕	SURFACE MOUNT FIXTURE 1500mm LED LIGHT WITH HOOD	(1)	220V, 1ϕ, 50HZ	SURFACE MOUNTED FIXTURE	

Drawing No. _____ Date: _____ Scale: _____		PROJECT NAME _____	Department _____	Drawing _____	Engineer _____	Design By _____	Checked By _____	Approved By _____
Sheet No. 1-015 Drawing Title: _____		MINISTRY OF DEFENSE DEPARTMENT OF DEFENSE ENGINEERING DIVISION			_____			

GROUNDING PLAN

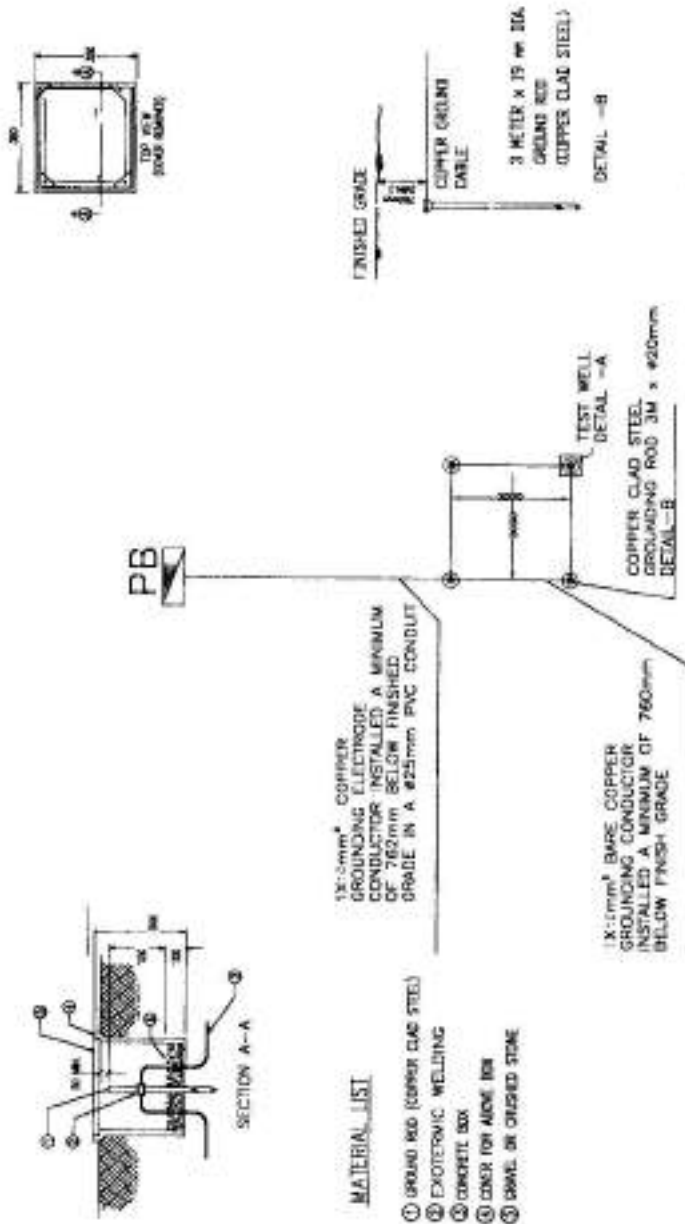


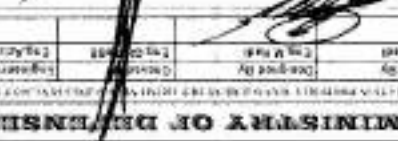Drawing No. 1-011 Drawing Date 1-18		Drawing Title PROJECT NAME		Department Medical		Drawn By Checked By Engineering Director		Approved By 	
Sheet No. 1-011		PROJECT NAME		Department		Drawn By		Checked By	

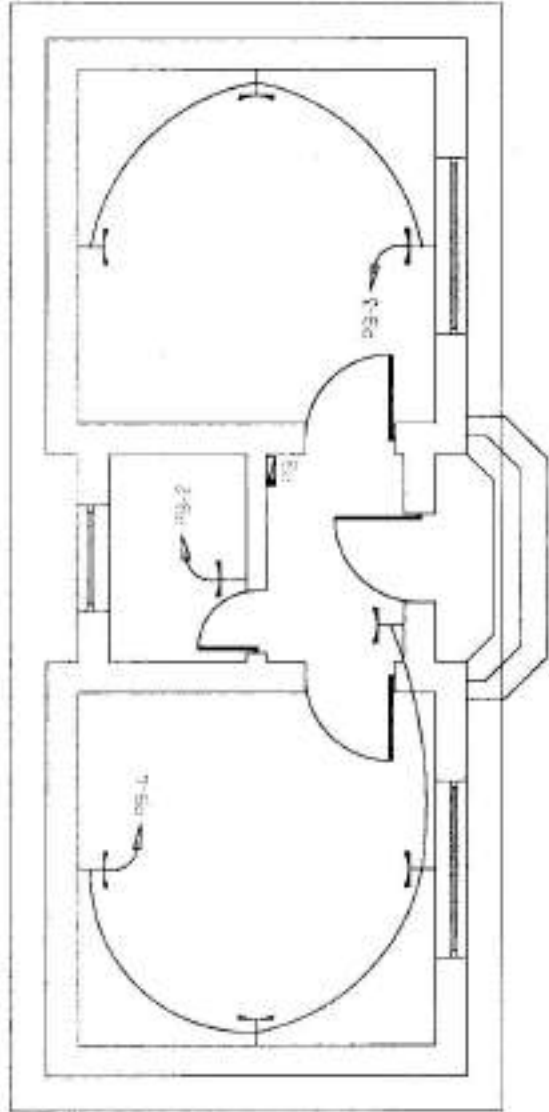

RECEPTACLE PLAN

DRAWING PROJECT DIVISION (MILITARY/DEFENSE)		MINISTRY OF DEFENSE	
Drawn By	Checked	Department	PROJECT NAME
Eng. No.	Eng. No.	Subj. Engg.	Sheet No. E-001
Eng. Name	Eng. Name	Scale	1:50

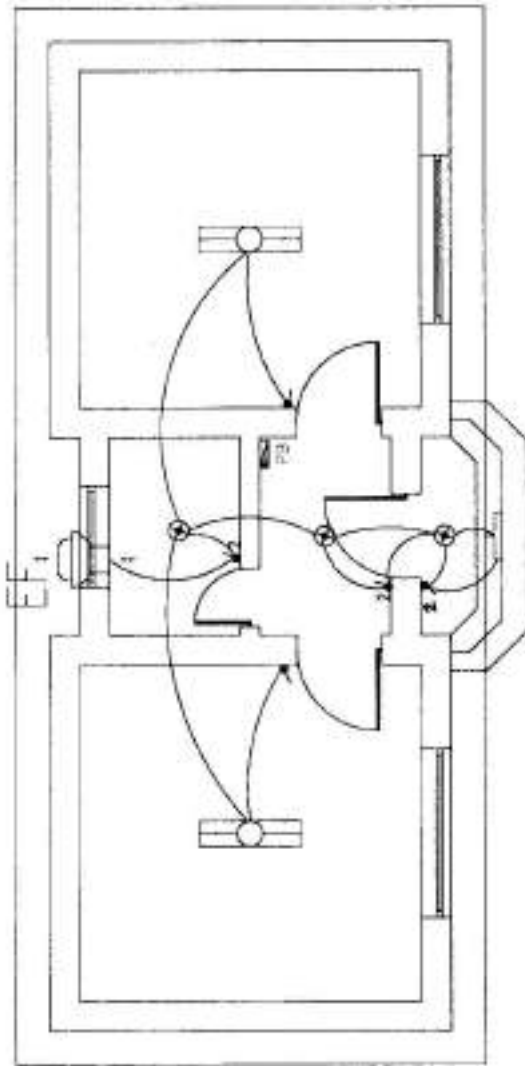

LIGHTING & FAN PLAN

MINISTRY OF DEFENSE		PROJECT NAME		DRAWING NO.		DATE	
DESIGNED BY		CHECKED BY		DRAWN BY		SCALE	
DESIGNED BY		CHECKED BY		DRAWN BY		SCALE	
DESIGNED BY		CHECKED BY		DRAWN BY		SCALE	
DESIGNED BY		CHECKED BY		DRAWN BY		SCALE	


LIGHT FIXTURE SCHEDULE

FIGURE MARK	STYLE NUMBER AND TYPE	NUMBER OF EQUIPMENT	VOLTAGE	MOUNTING	NOTES
⊙	SURFACE MOUNTED FIXTURE	(14)	220V, 1ϕ, .50HZ	SURFACE MOUNTED FIXTURE	
⇨	INDUCTIVE SON LED	(1)	220V, 1ϕ, .50HZ	WALL MOUNTED FIXTURE	
Y	WALL MOUNTED SQUARE RECEPTACLES INCLUDING TYPE MOUNTING HEIGHT = 500mm	(1)	220V, 1ϕ, .50HZ	WALL MOUNTED FIXTURE	
⌚	SWITCH, SINGLE-POLE, 10A, 220V, MOUNTING HEIGHT = 1200mm (48")	(5)	220V, 1ϕ, .50HZ	WALL MOUNTED FIXTURE	
PB	POWER BOARD	(1)	1ϕ	WALL MOUNTED FIXTURE	
⊕	GROUNDING	(3)	220V, 1ϕ, .50HZ	WALL MOUNTED FIXTURE	
⌚	SWITCH, SINGLE-POLE, 10A, 220V, MOUNTING HEIGHT = 1000mm (40")	(3)	220V, 1ϕ, .50HZ	WALL MOUNTED FIXTURE	
⌚	SWITCH, SINGLE-POLE, 10A, 220V, MOUNTING HEIGHT = 1200mm (48")	(4)	220V, 1ϕ, .50HZ	WALL MOUNTED FIXTURE	



DRAWN BY: [Signature]		DATE: 5-03-90		SCALE: 1:100	
DESIGNED BY: [Signature]		CHECKED BY: [Signature]		PROJECT NO: [Blank]	
APPROVED BY: [Signature]		DATE: [Blank]		SCALE: [Blank]	
PROJECT NAME: [Blank]		DRAWING NO: [Blank]		SHEET NO: [Blank]	

MINISTRY OF DEFENSE


Grounding system

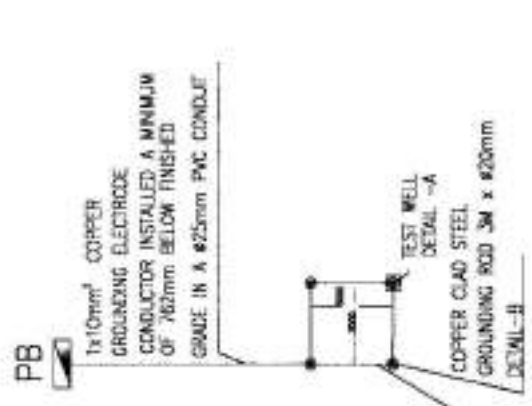


1x10mm² BARE COPPER GROUNDING CONDUCTOR INSTALLED A MINIMUM OF 760mm BELOW FINISH GRADE

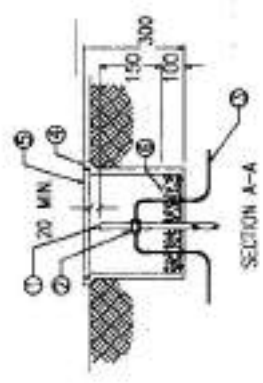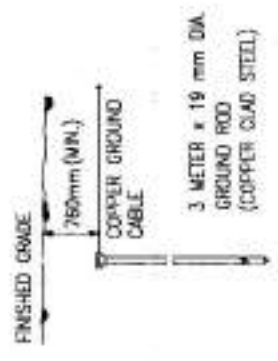

- MATERIAL LIST**
- ① GROUND ROD (COPPER CLAD STEEL)
 - ② EXOTHERMIC WELDING
 - ③ CONCRETE BOX
 - ④ COVER FOR ABOVE BOX
 - ⑤ GRAVEL OR CRUSHED STONE

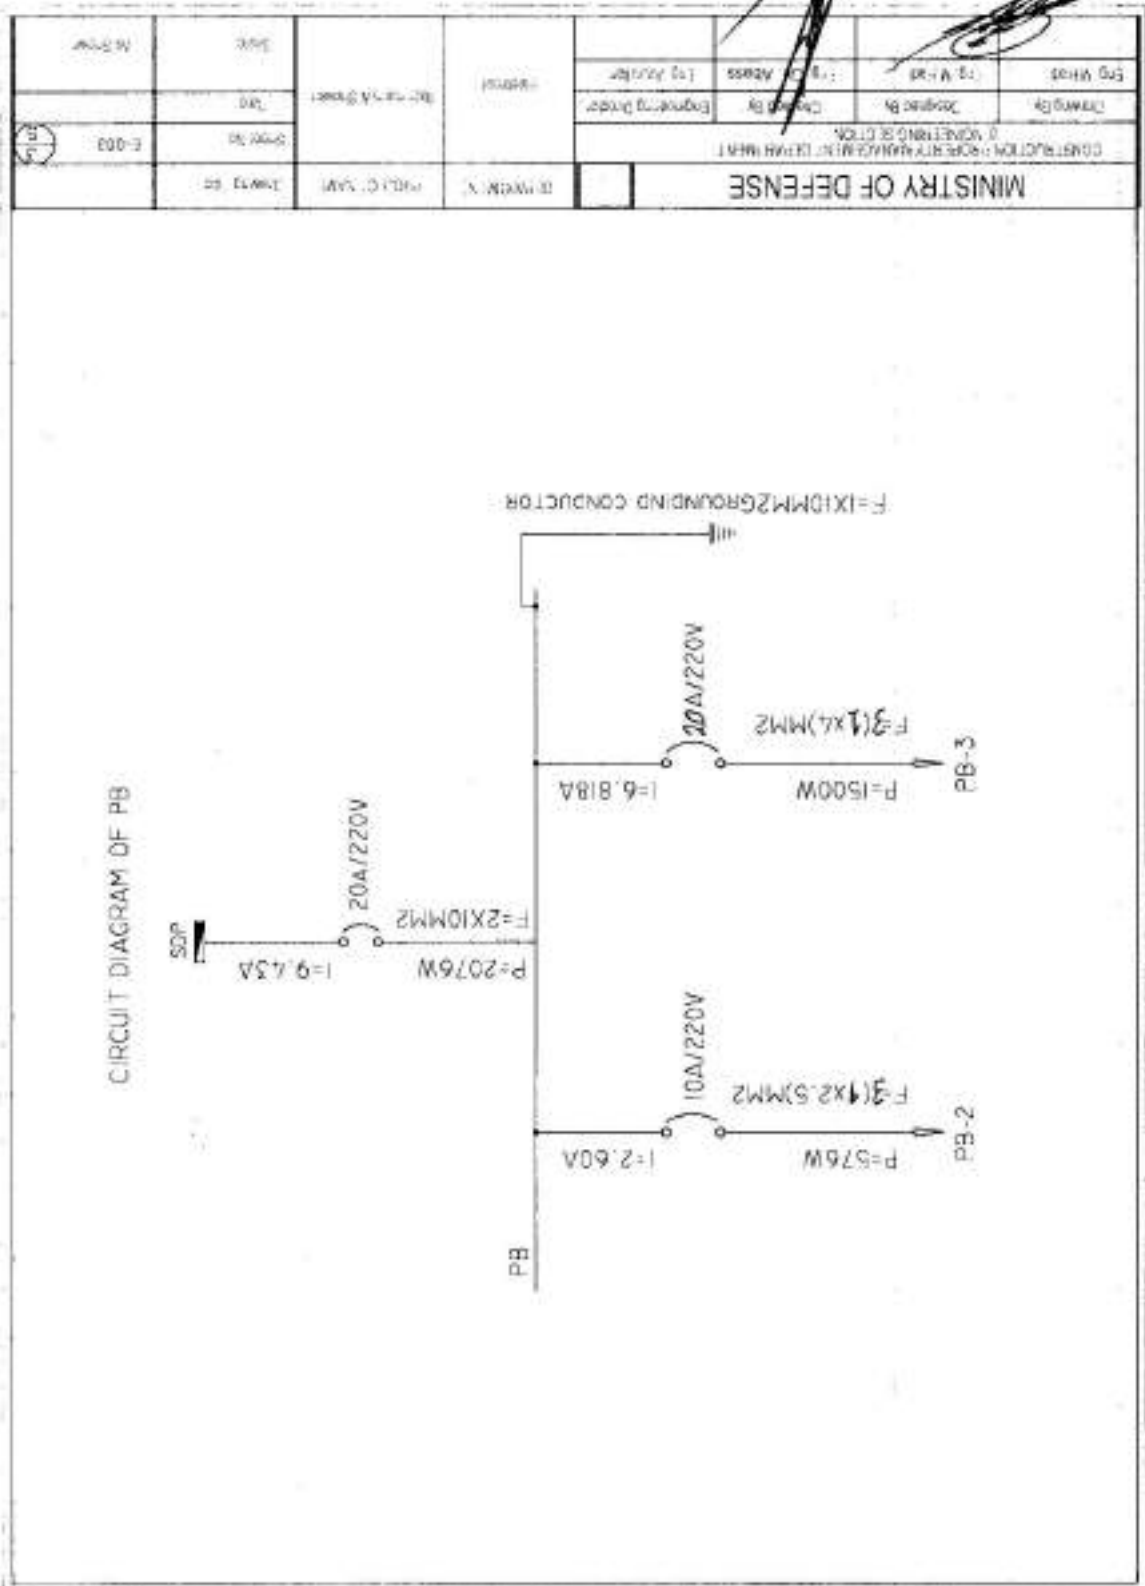


MINISTRY OF DEFENSE		CONSTRUCTION: GENERAL AND SPECIAL		DESIGNED BY: [Signature]		DRAWN BY: [Signature]	
DATE	SCALE	PROJECT NO.	PROJECT NAME	ENGINEER'S OFFICE	ENGINEER'S NAME	ENGINEER'S ADDRESS	ENGINEER'S PHONE
1952	1:100	1000	MINISTRY OF DEFENSE	1000	1000	1000	1000

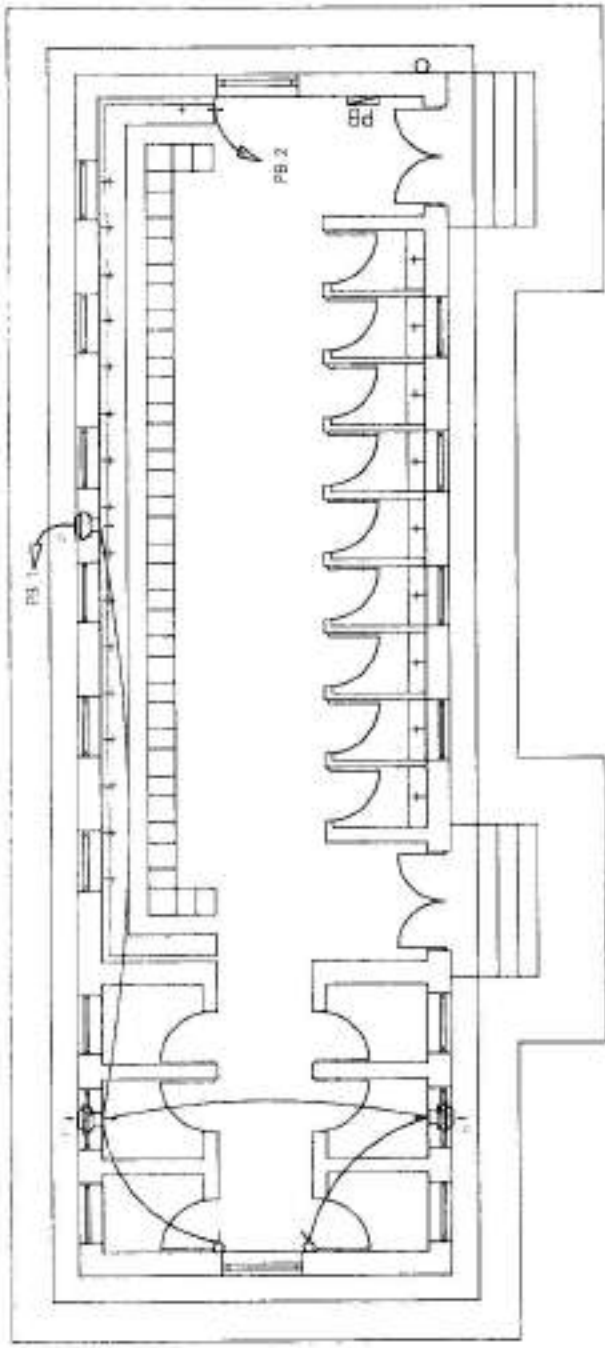

RECEPTACLE & EXHAUST FAN PLAN

MINISTRY OF DEFENSE		Department	Electrical	Drawings	Person	New Meque (450)	Scale	1:100
PROJECT NAME		Sheet No	E-087	Date	3/10	APPROVED	APPROVED	APPROVED
DRAWING TITLE		(Drawing Title) (Drawing Title) (Drawing Title)						

LIGHT FIXTURE SCHEDULE						
FIXTURE MARK	STYLE NUMBER AND TYPE	NUMBER OF EQUIPMENT	VOLTAGE	MOUNTING	NOTES	
	SP-2000-10A-220V SURFACE MOUNTED FIXTURE	(56)	220V, 10 .50HZ	SURFACE MOUNTED FIXTURE		
	SP-2000-10A-220V SURFACE MOUNTED FIXTURE	(1)	220V, 10 .50HZ	SURFACE MOUNTED FIXTURE		
	PROJECTOR 50W LED	(3)	220V, 10 .50HZ	WALL MOUNTED FIXTURE		
	WALL MOUNTED SIMPLEX RECESSED GROUNDING TYPE MOUNTING HEIGHT = 500mm WATER PROOF	(12)	220V, 10 .50HZ	WALL MOUNTED FIXTURE		
	SWITCH, SINGLE-POLE, 10A, 220V, MOUNTING HEIGHT = 1200mm (48in)	(2)	220V, 10 .50HZ	WALL MOUNTED FIXTURE		
20	SWITCH, SINGLE-POLE, 10A, 220V, MOUNTING HEIGHT = 1200mm (48in)	(6)	220V, 10 .50HZ	WALL MOUNTED FIXTURE		
	POWER BOARD	(1)	24	WALL MOUNTED FIXTURE		
	Air conditioning 24000BTU	(4)	10	WALL MOUNTED FIXTURE		
	FAN 56"	(8)	220V, 10 .50HZ	SURFACE MOUNTED FIXTURE		

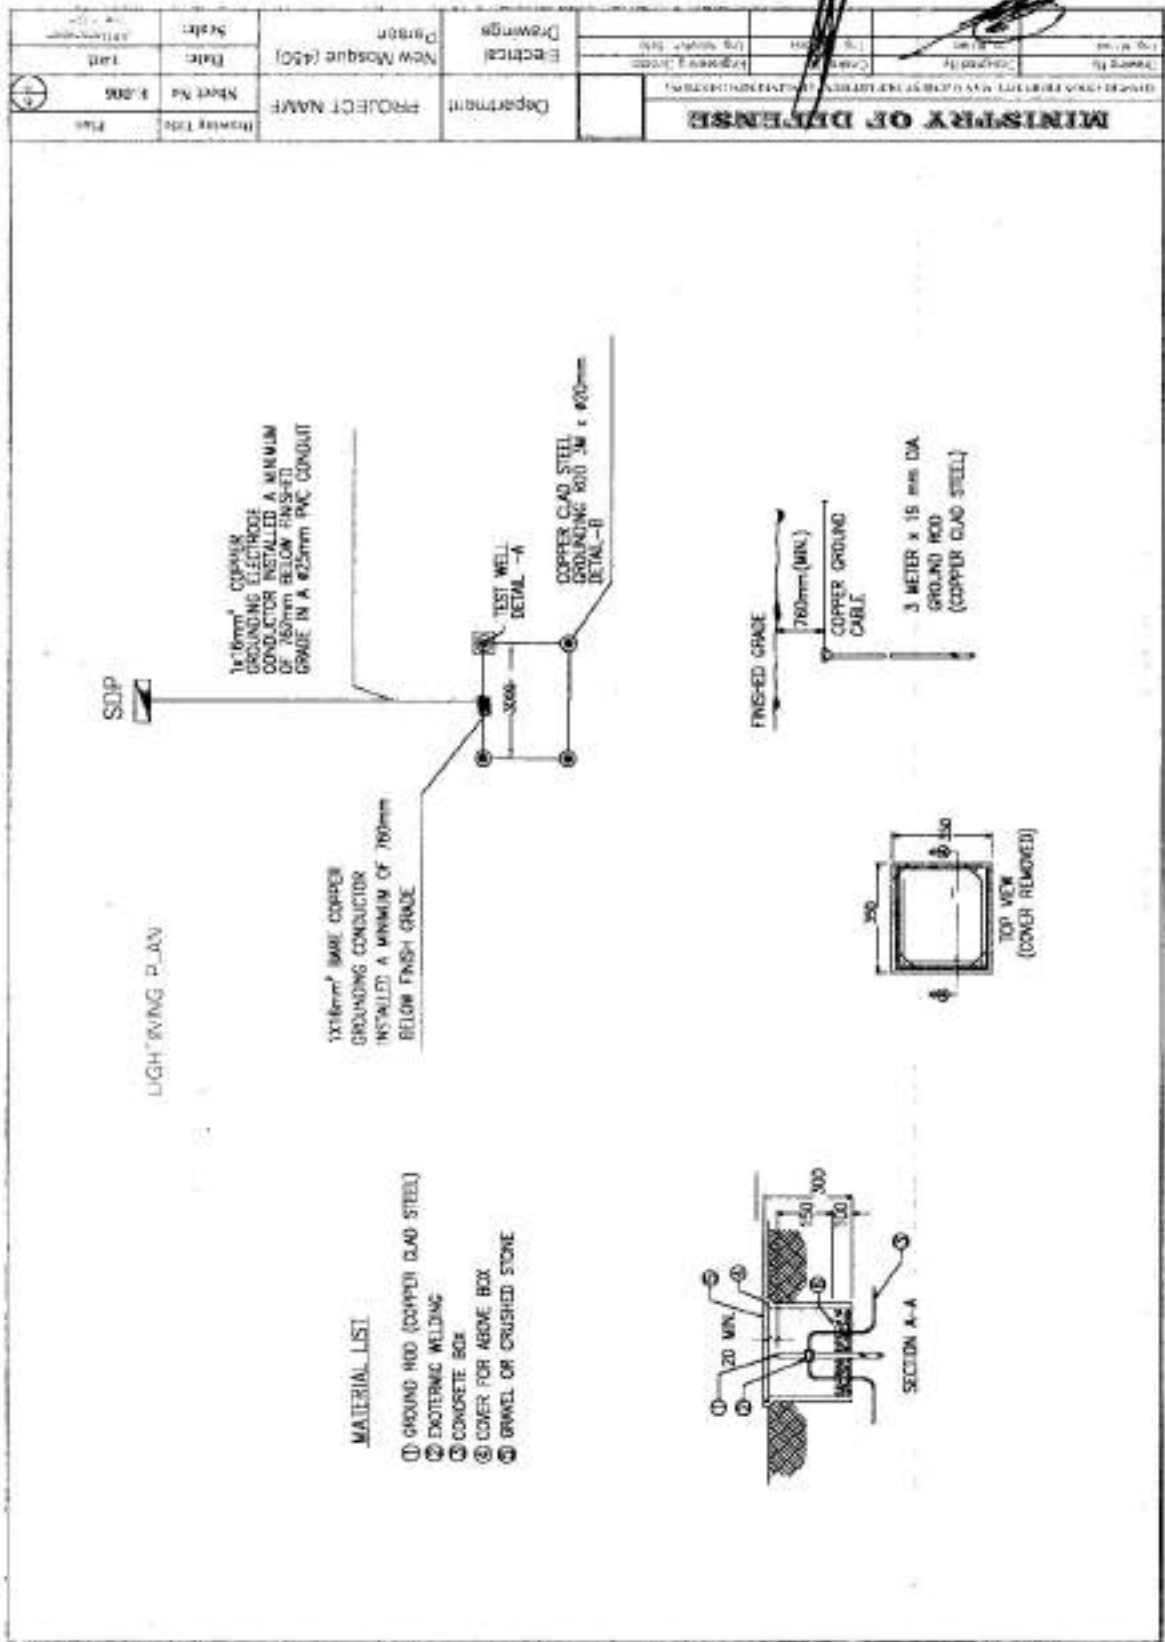



MINISTRY OF DEFENSE HEADQUARTERS, MINISTRY OF DEFENSE, (NEW MOJESHA)		Drawing No. _____ Drawing Title _____ Drawing Date _____ Drawing Scale _____
Department _____ PROJECT NAME _____ Sheet No. E-008 Drawing Date _____	New Mosque (400) Date: 1/10 Scale: 1/100	Electrical Drawings Person _____


NEW PANEL BOARD (PB) WALL MOUNTED
MIME BREAKER (63)A/MP
CIRCUIT BREAKER TYPE (380/770)U/NTS, (3)PHASE, 1/4"X16mm²X1x16mm² GROUND)

Ckt No	MIME BREAKER	NO	WIRE	GND	PVC	LOAD SERVED		LOAD - W		LOAD - W		LOAD SERVED	PVC	GND	WIRE	NO	MIME BREAKER	Ckt No	
						Lighting	Receptacle	AØ	ØØ	AØ	ØØ								Lighting
1	10	1	2.5	2.5	0.75	Lighting	1360	ØØ	5Ø	ØØ	5Ø	ØØ	ØØ	2.5	2.5	1	10	1	
3	16	1	2.5	2.5	0.75	Receptacle	1500	ØØ	5Ø	ØØ	5Ø	ØØ	ØØ	2.5	2.5	1	16	1	
5	20	1	4	4	0.75	Aircondition	2400	ØØ	5Ø	ØØ	5Ø	ØØ	ØØ	2.5	2.5	1	20	1	
7	20	1	4	4	0.75	Aircondition	2600	ØØ	5Ø	ØØ	5Ø	ØØ	ØØ	2.5	2.5	1	20	1	
9	10	1	2.5	2.5	0.75	+AN	640	ØØ	5Ø	ØØ	5Ø	ØØ	ØØ	2.5	2.5	1	10	1	
11	32	1	2x10	1x10	2"	TOILET & BATHROOM	2200	ØØ	5Ø	ØØ	5Ø	ØØ	ØØ	2.5	2.5	1	32	1	
							3760	6300	640	4880	2400	7140							


TOTAL CONN. LOAD PHASE-A	8650	15.462001
TOTAL CONN. LOAD PHASE-B	8500	15.1938738
TOTAL CONN. LOAD PHASE-C	7780	13.9068633
TOTAL CONN. LOAD	24930	44.5627382
DEMAND FACTOR	0.85	
25% FUTURE LOAD	6232.5	11.34068455
TOTAL LOAD	31162.5	
TOTAL AMPERE		55.70842273

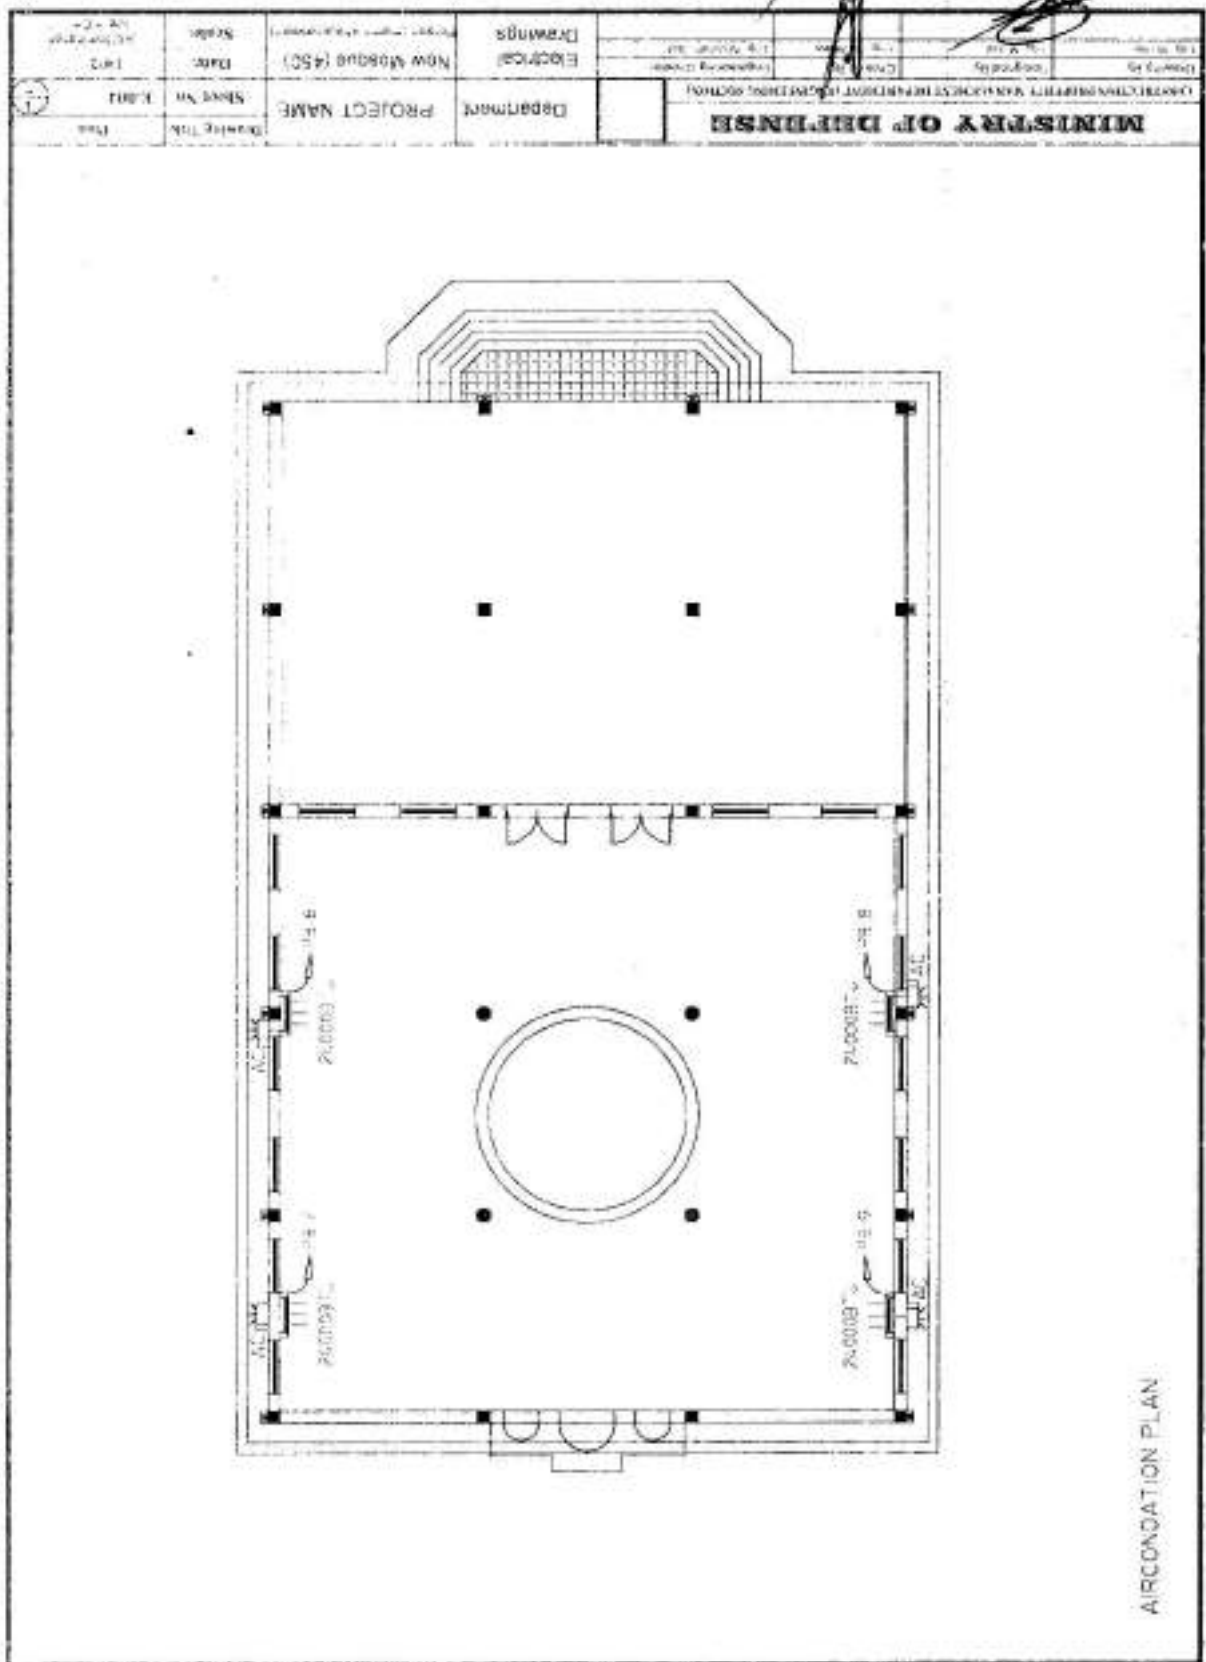

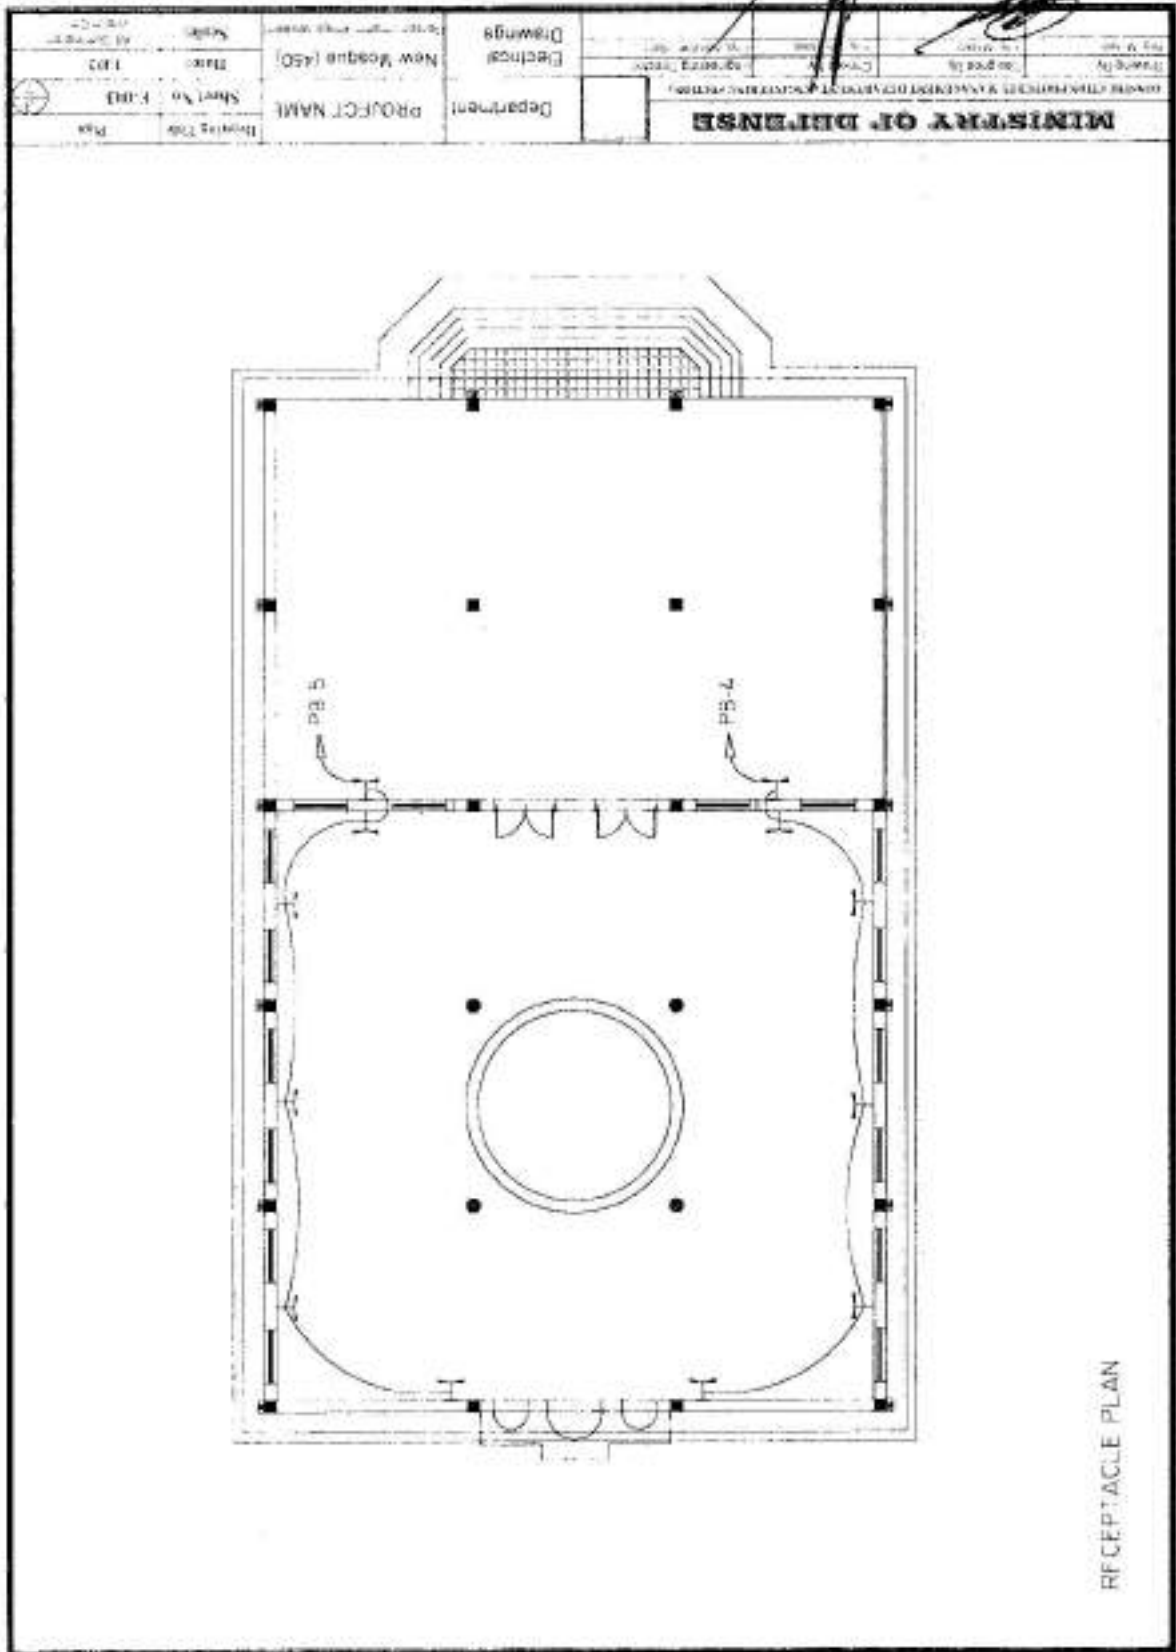

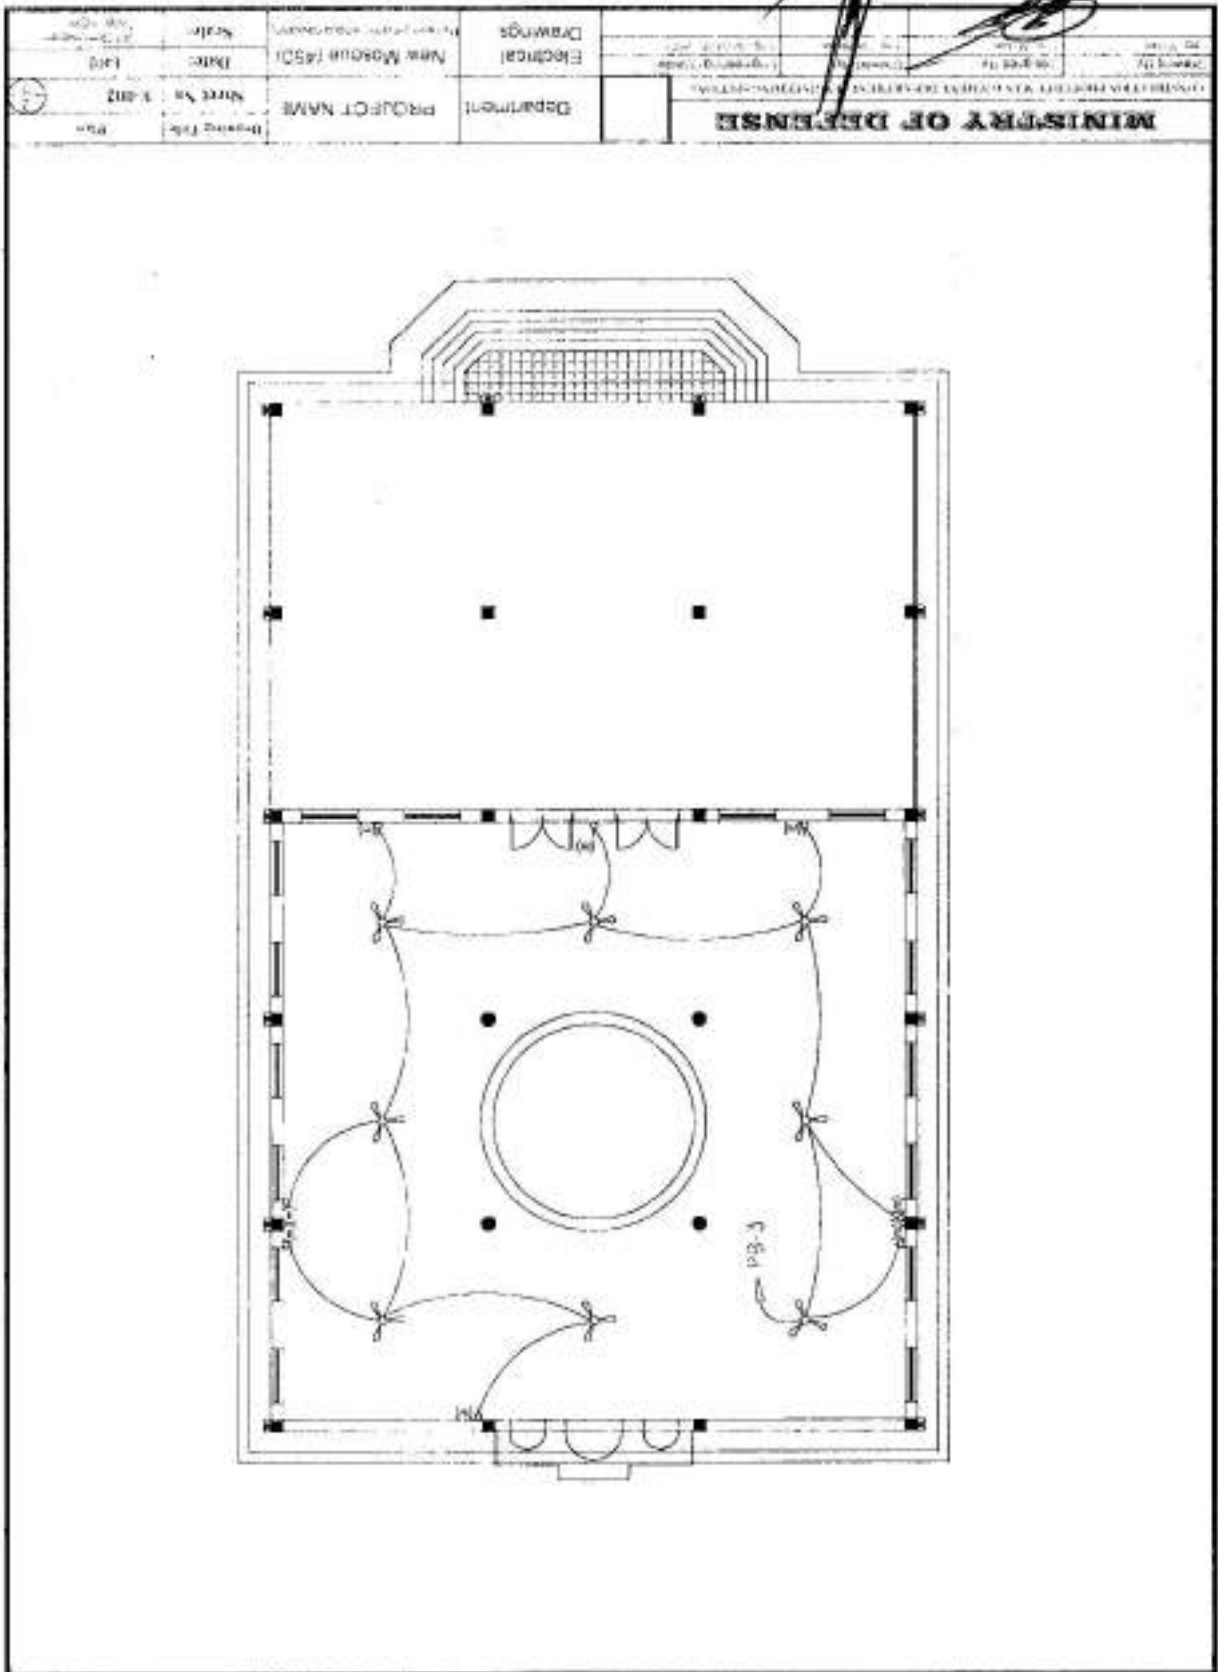


MINISTRY OF DEFENSE		Department	PROJECT NAME	Sheet No. 1/101	Scale: 1:100	Drawn By: [Signature]	Checked By: [Signature]
ELECTRICAL		Electrical	New Mosque (50)	1/101	1:100	1/101	1/101

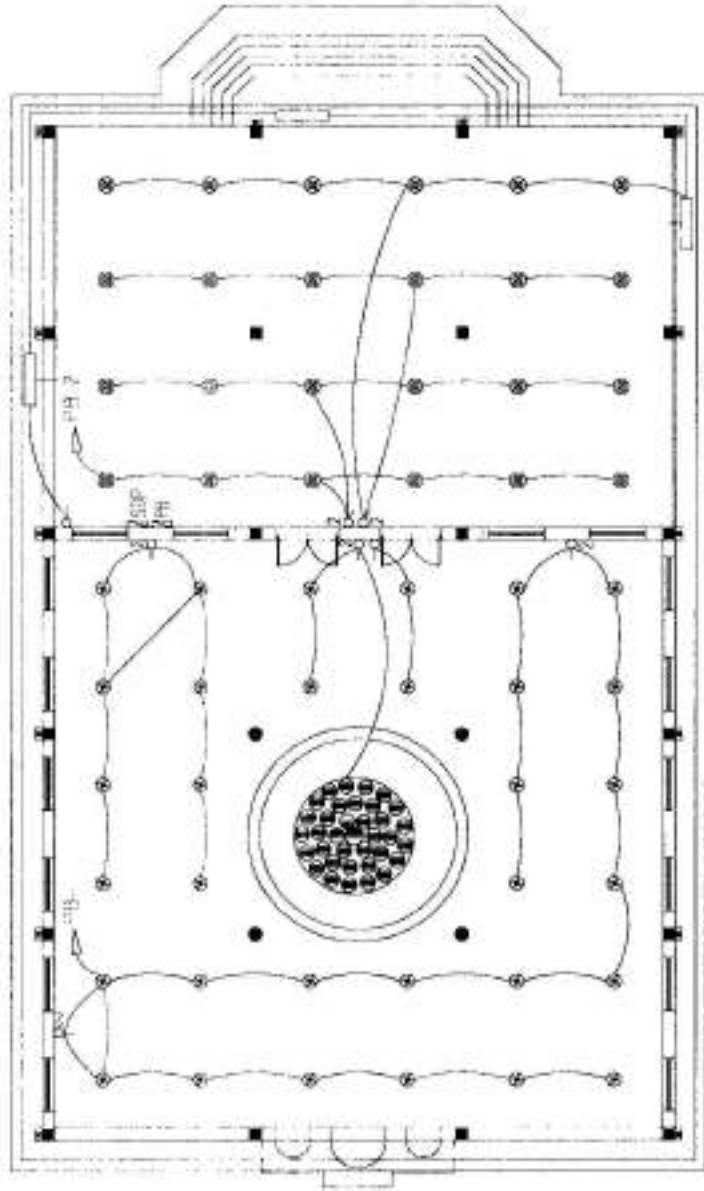


LIGHTING PLAN


DRAWING TITLE		MINISTRY OF DEFENSE	
PROJECT NAME		CONSTRUCTION PROJECT MANAGEMENT DEPARTMENT	
DRAWING No.		DRAWING BY	Eng. Abd. Aziz
Sheet No.		CHECKED BY	Eng. Ahmad (Sami)
DATE			
SCALE		NOT TO SCALE	

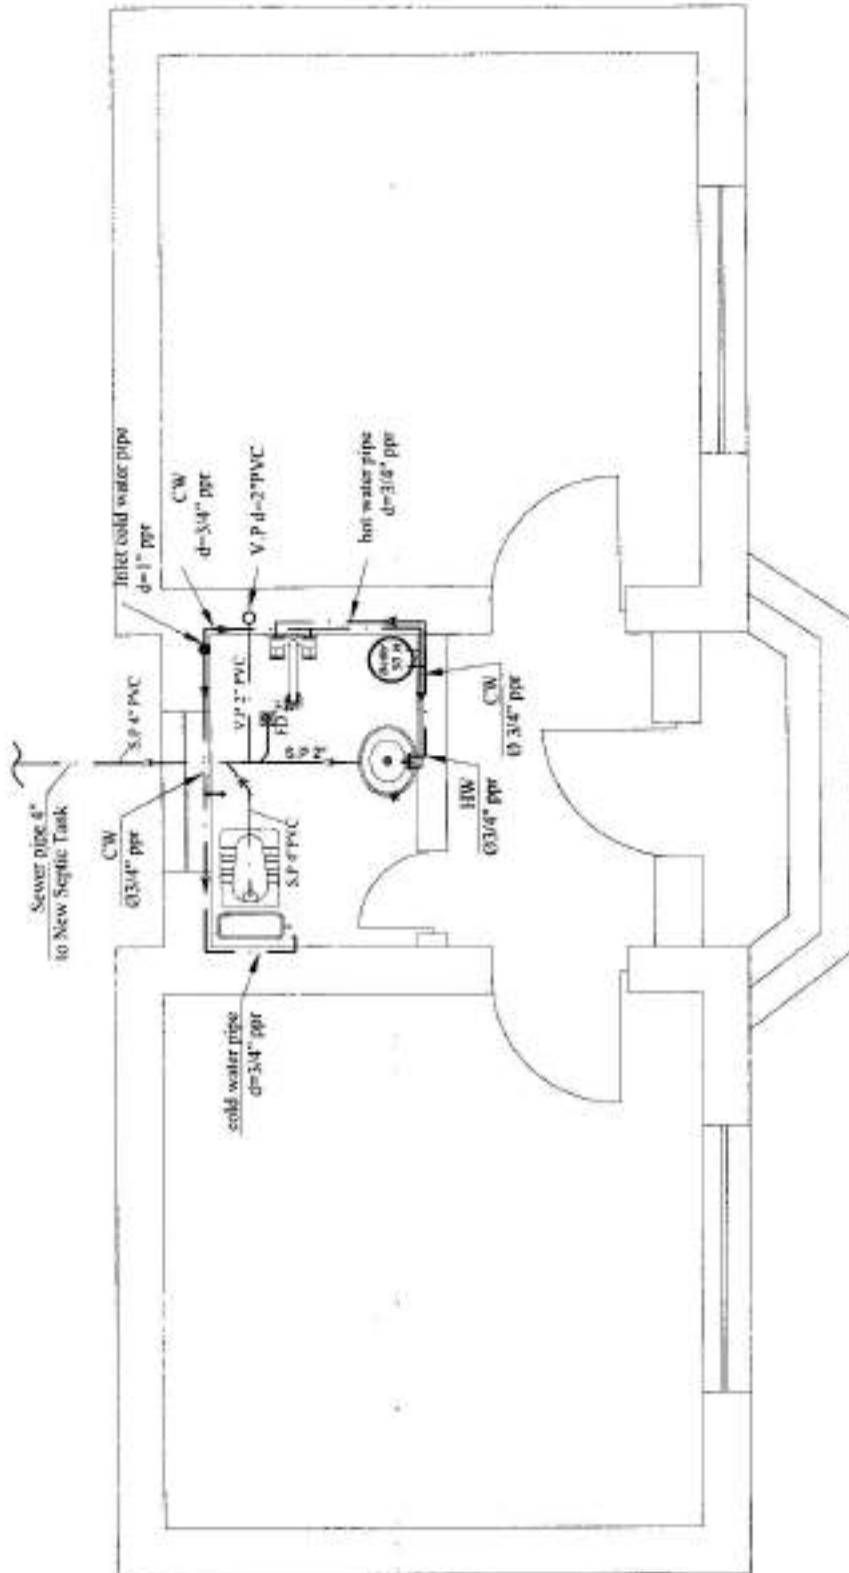


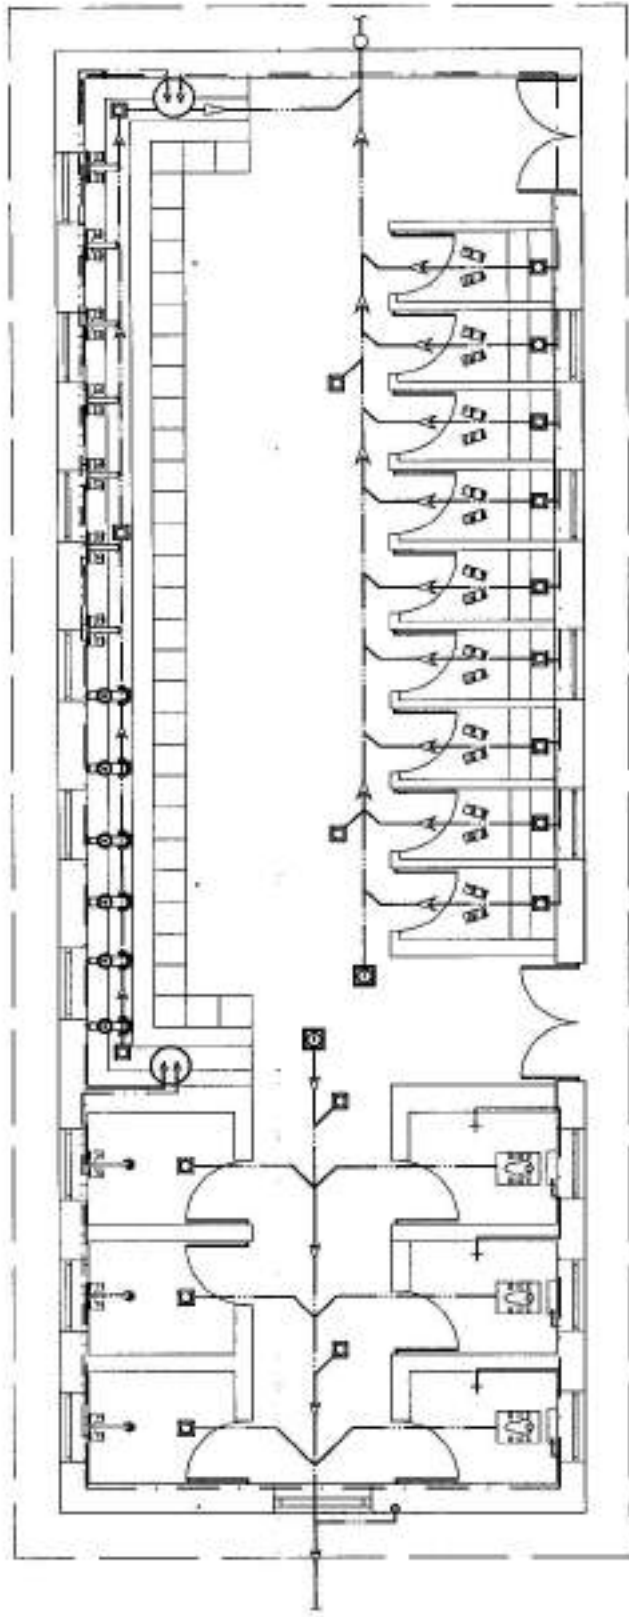
DRAWING TITLE		PROJECT NAME		MINISTRY OF DEFENSE	
DRAWING No		Sheet No		CONSTRUCTION PROPERTY MANAGEMENT DEPARTMENT	
Date		Date		DRAWING BY: <i>[Signature]</i>	
Scale: Not to Scale		Scale: Not to Scale		CHECKED BY: <i>[Signature]</i>	
				Eng. Abdulaziz <i>[Signature]</i>	
				Eng. Khalid <i>[Signature]</i>	
				Eng. Arzuhan <i>[Signature]</i>	

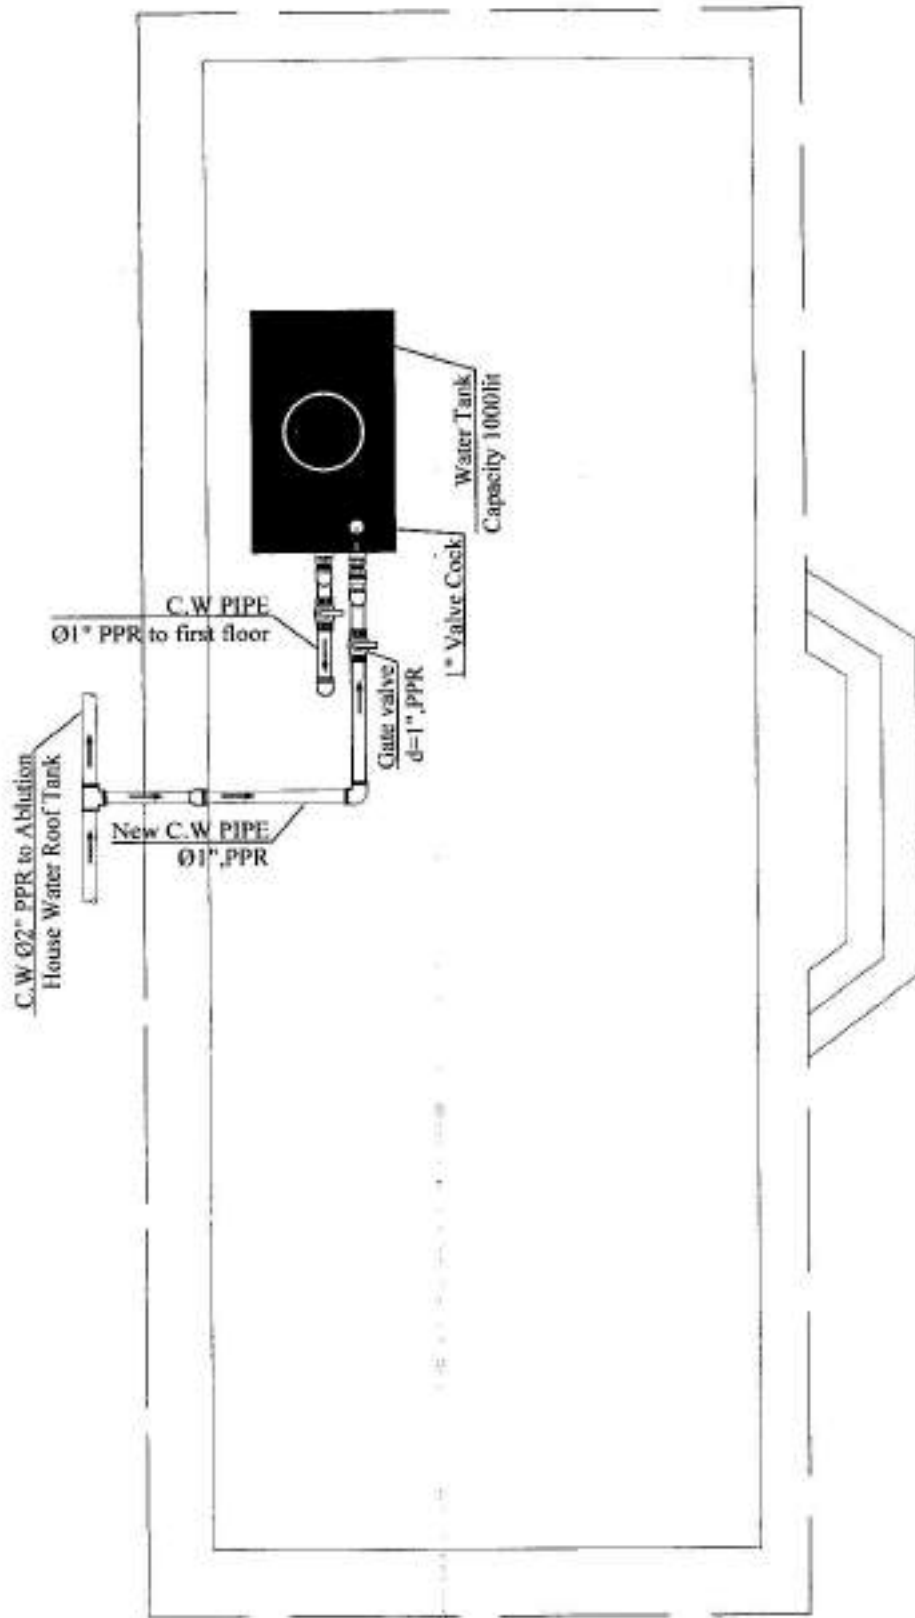


MINISTRY OF DEFENSE		PROJECT NAME	
CONSTRUCTION PROJECTS MANAGEMENT DEPARTMENT (CONSTRUCTION)		Water supply and Sewer plan	
DRAWING BY: Eng. Abdel Aziz	CHECKED BY: Eng. Director	Date:	Scale:
Eng. Abdel Aziz	Eng. Ahmed Taher		Not to Scale
Drawing Title		Sheet No.	
		1	

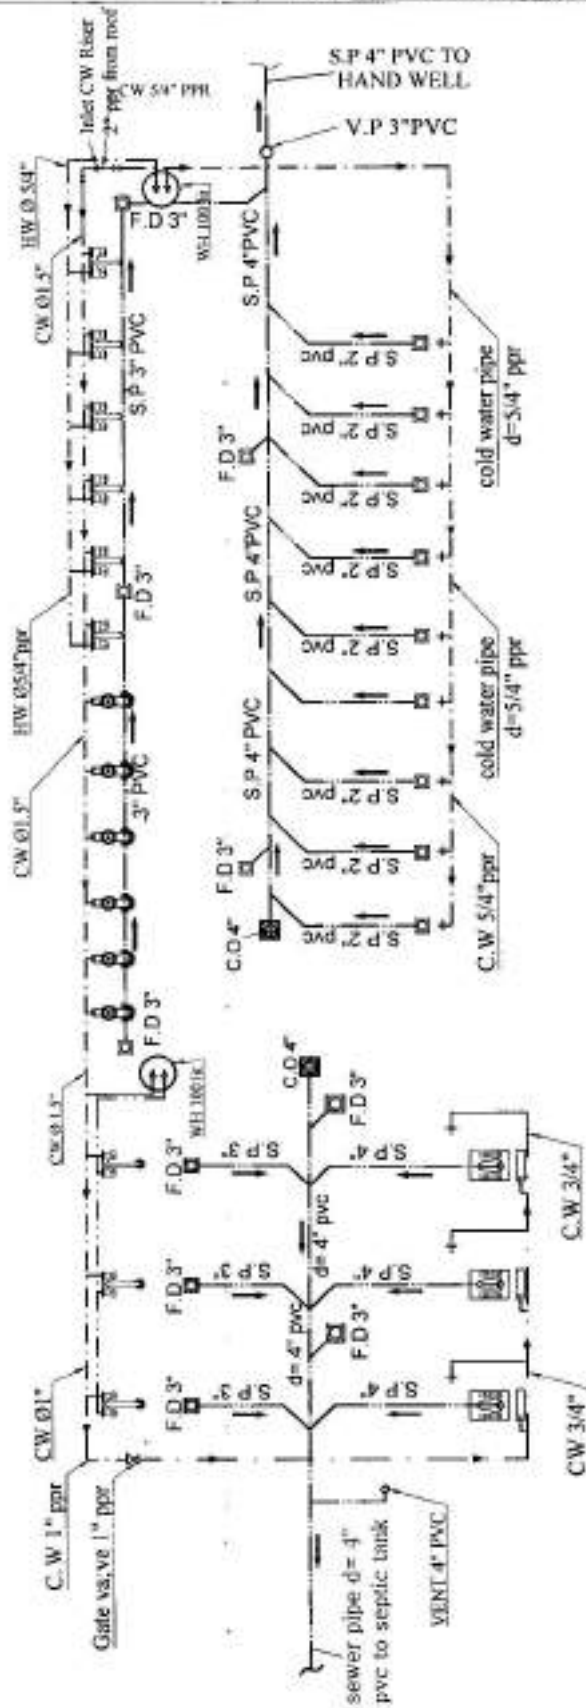


MINISTRY OF DEFENSE CONSTRUCTION PROPERTY MANAGEMENT DIVISION (CONSTRUCTION SECTION)		DRAWING BY: <i>[Signature]</i> CHECKED BY: Eng. Ibrahim Eng. Abdul Aziz Eng. Ahmad Al- Eng. Aswaid Al-	
PROJECT NAME Water supply and Sewer plan of 450 Person Abduction house		Date: Scale: Not to Scale	
Drawing Title Sheet No.			




DRAWING BY: <i>[Signature]</i> Eng. Abdul Aziz		CHECKED BY: <i>[Signature]</i> Eng. Director		PROJECT NAME Reservoir piping Roof Plan	
DATE: _____ Scale: _____ Not to Scale		Drawing Title Roof Plan		Drawing No. 1	
MINISTRY OF DEFENSE GENERAL CONTRACT FOR THE SUPPLY AND INSTALLATION OF WATER SUPPLY SYSTEMS					

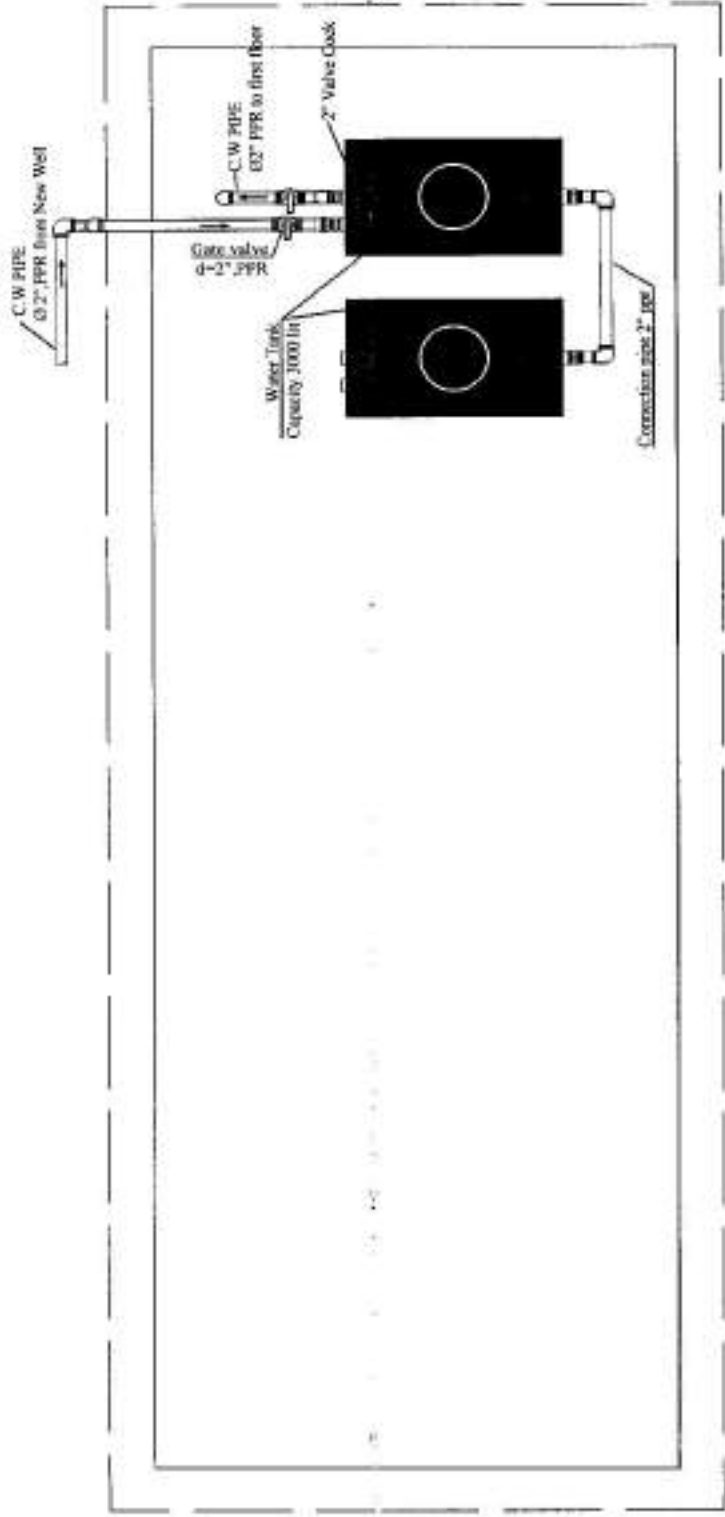


Drawing Title		MINISTRY OF DEFENSE		CONSTRUCTION PROPERTY MANAGEMENT DEPARTMENT (ENGINEERING SECTION)	
Sheet No		PROJECT NAME		Drawing By	
Date:		Water Supply of Ablution House		Designed By	
Scale:		Ablution House		Checked By	
				Eng: Khursid Ahmad	
				Eng: Abdul Aziz	
				Eng: Aziz (Sani)	

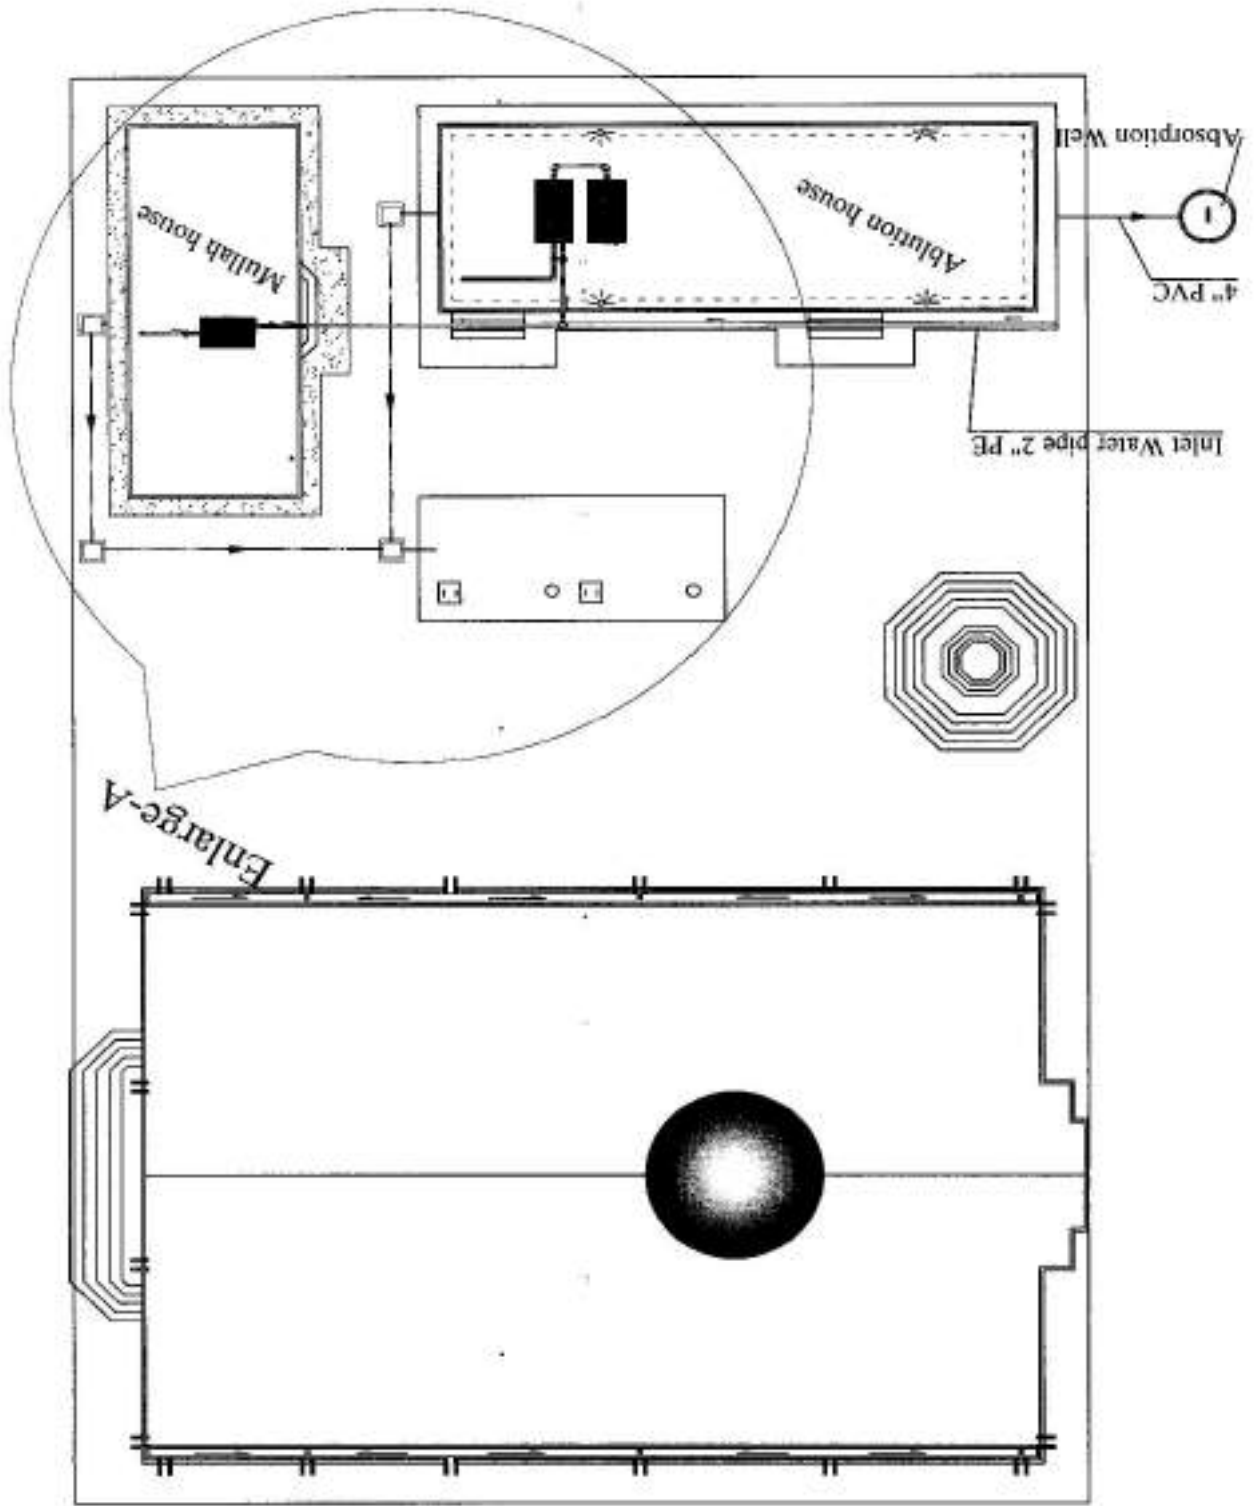


Drawing By Eng. Abdul Aziz		Checked By Eng. Khurshid Ahmad	Engineering Director Eng. Aziz (S&H)	MINISTRY OF DEFENSE CONSTRUCTION PROPERTY MANAGEMENT DEPARTMENT (ENGINEERING SECTION)	PROJECT NAME Water Supply of Ablution House	Date:	Scale:
Sheet No.	Drawing Title						

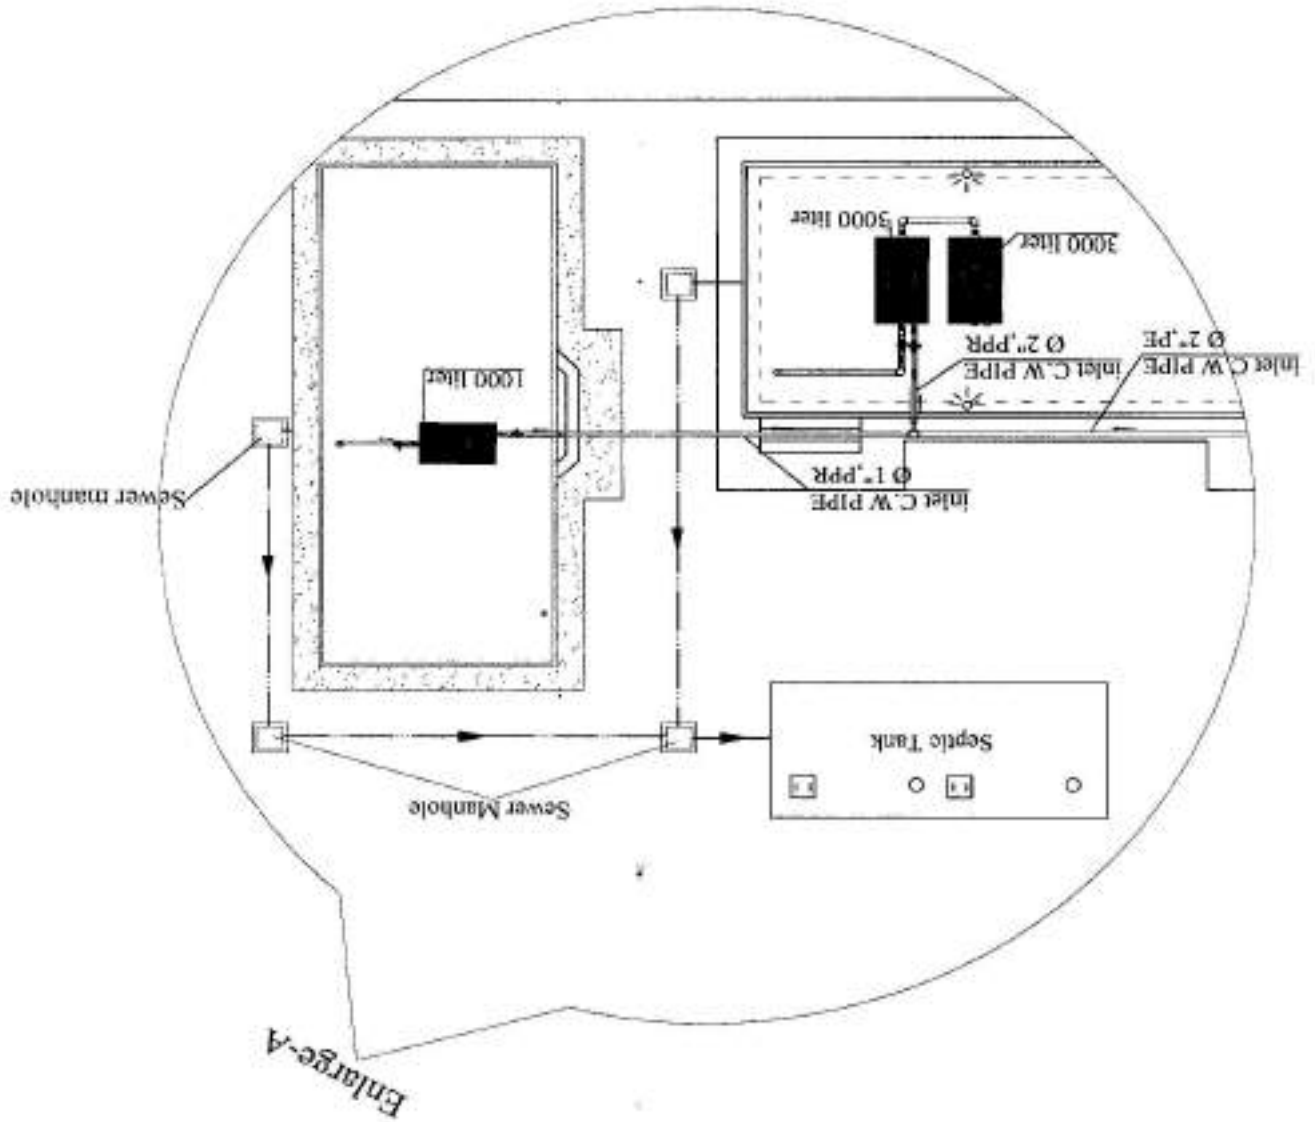

MINISTRY OF DEFENSE		DEPARTMENT	PROJECT NAME:	Drawing Title:	SECTION	Sheet No:	4007	Date:	1402	Scale:	All Dimensions As Given
DRAWING BY: [Signature]		ARCHITECTURAL		PROFESSIONAL SIGNATURE:							
DESIGNED BY: [Signature]											
CHECKED BY: [Signature]											
APPROVED BY: [Signature]											

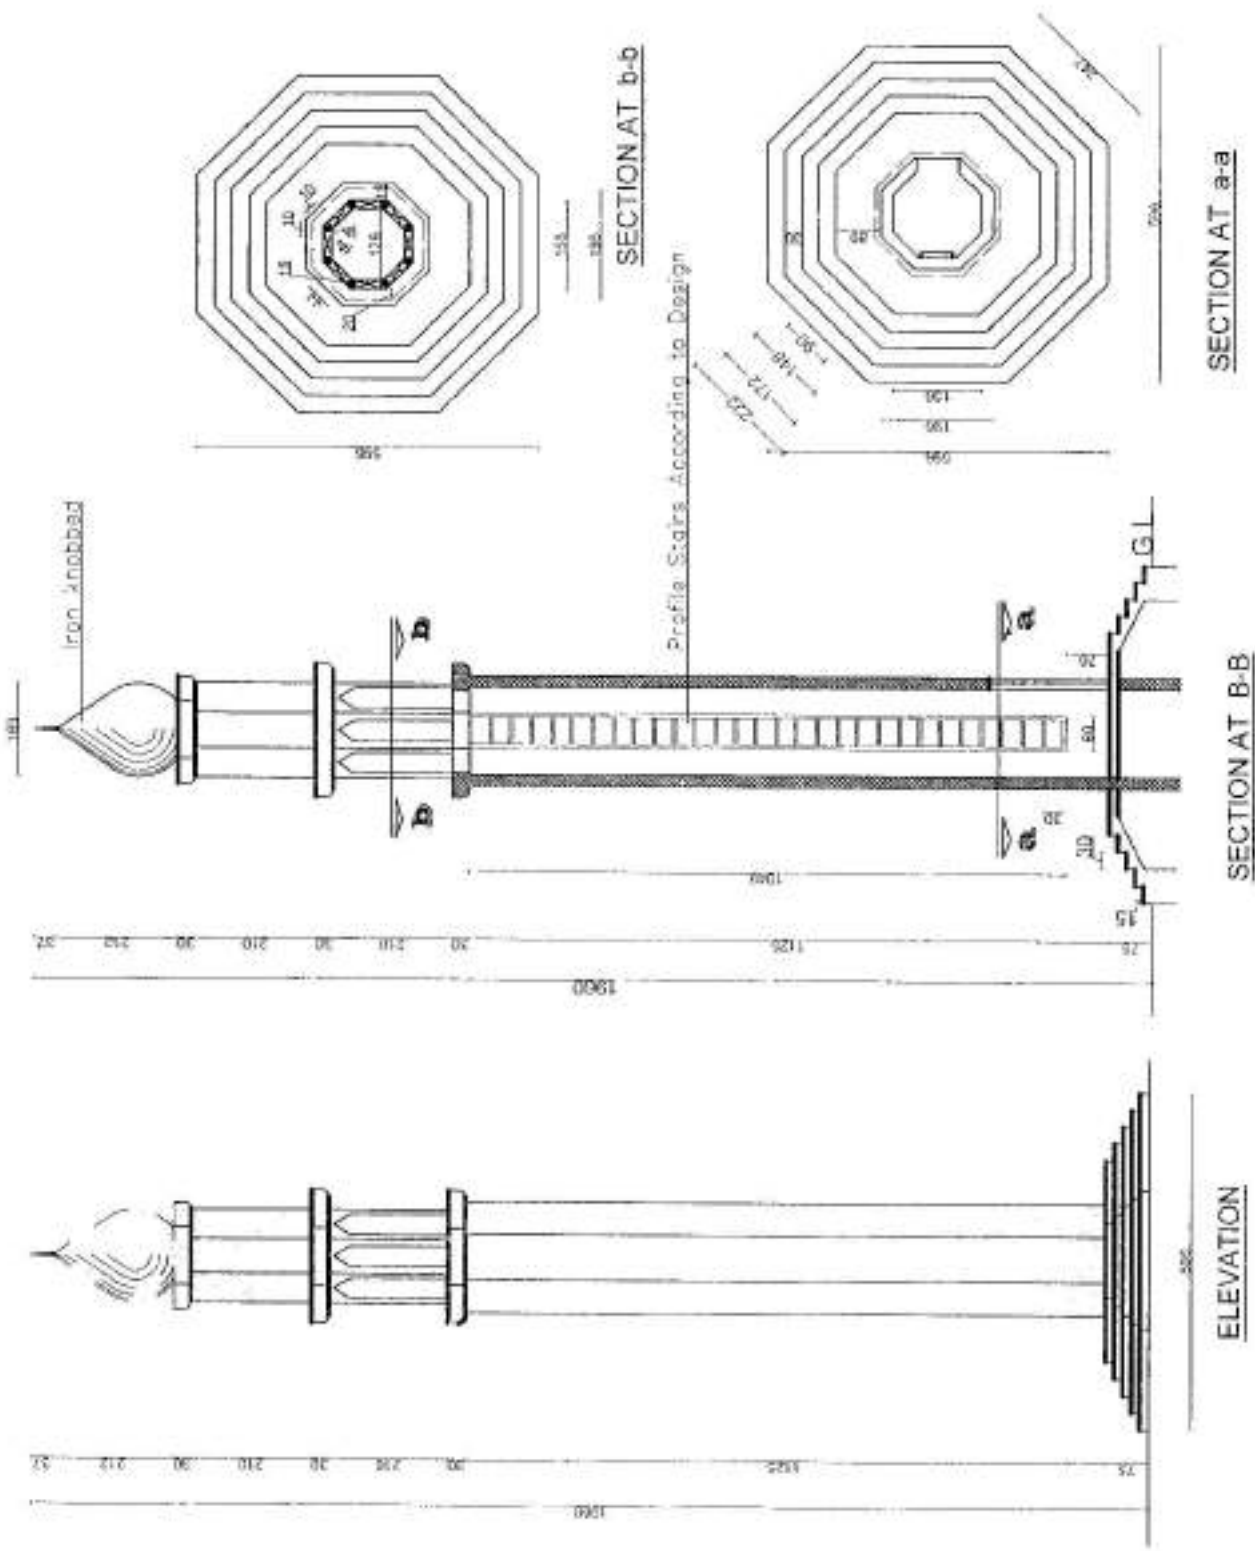


MINISTRY OF DEFENSE		DEPARTMENT	PROJECT NAME:	Drawing Title:	Roof Plan
GENERAL MANAGER (GENERAL MANAGER)		ARCHITECTURAL	1500/15000 Mosque	Date:	1/02
CHIEF ENGINEER		Scale:		A/E/1/1000000	
CHIEF ARCHITECT		Sheet No.:		A006	

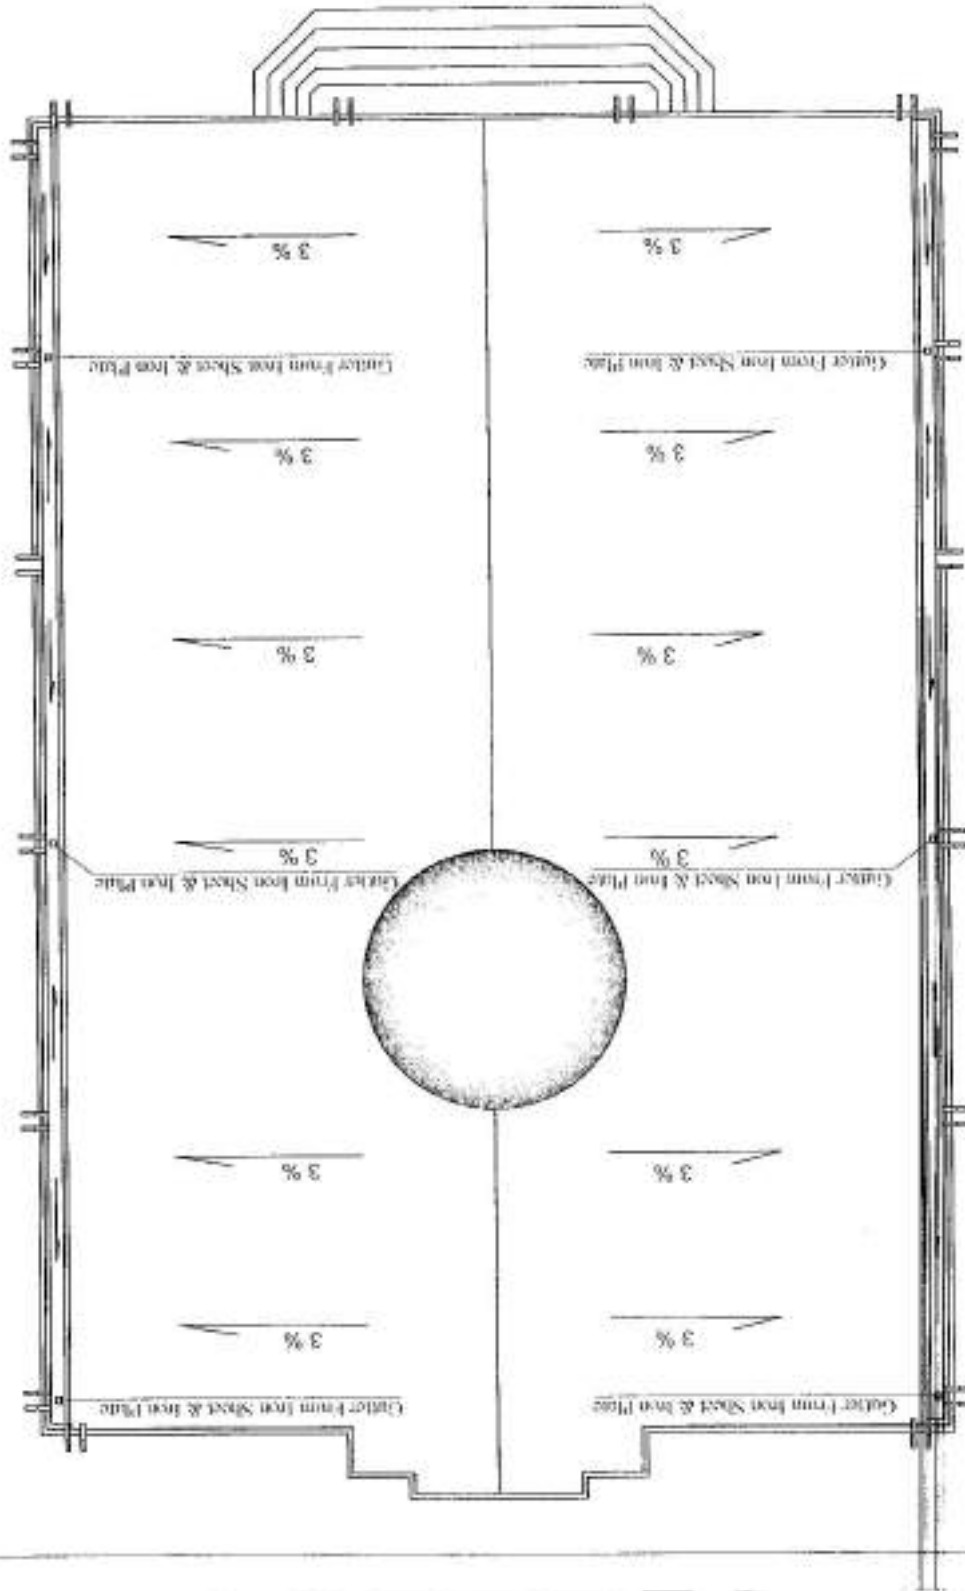

ROOF PLAN OF MOSQUE


MINISTRY OF DEFENSE		DEPARTMENT	PROJECT NAME	Drawing Title	Side Elevation
DRAWN BY: <i>[Signature]</i>		DESIGNED BY: <i>[Signature]</i>	DATE: 1402	SHEET NO: A005	
ARCHITECTURAL		SCALE: ALL DIMENSIONS ARE IN CM			

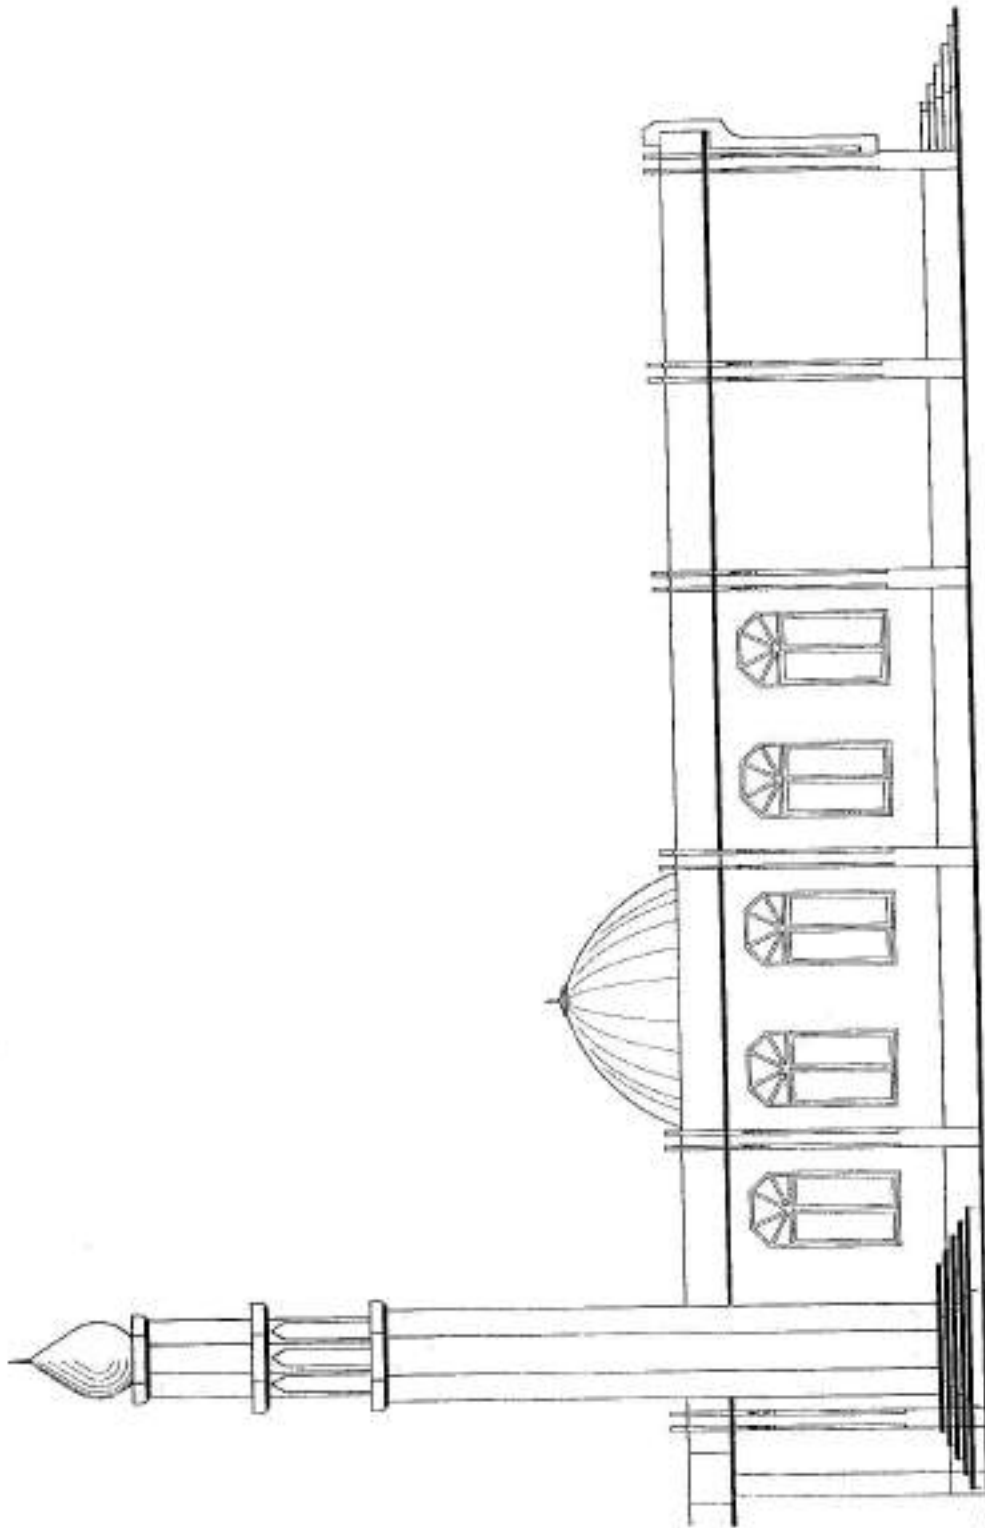


SIDE ELEVATION

DRAWING BY: <i>[Signature]</i>		PROJECT NO: 1402	
DESIGNED BY: <i>[Signature]</i>		DATE: <i>[Date]</i>	
CHECKED BY: <i>[Signature]</i>		SHEET NO: 1/07	
APPROVED BY: <i>[Signature]</i>		DRAWING TITLE: <i>[Title]</i>	
DEPARTMENT: <i>[Department]</i>		PROJECT NAME: <i>[Project Name]</i>	
APPROVAL: <i>[Signature]</i>		SCALE: <i>[Scale]</i>	
FORWARDED BY: <i>[Signature]</i>		ALL DIMENSIONS ARE IN CM	

MINISTRY OF DEFENSE

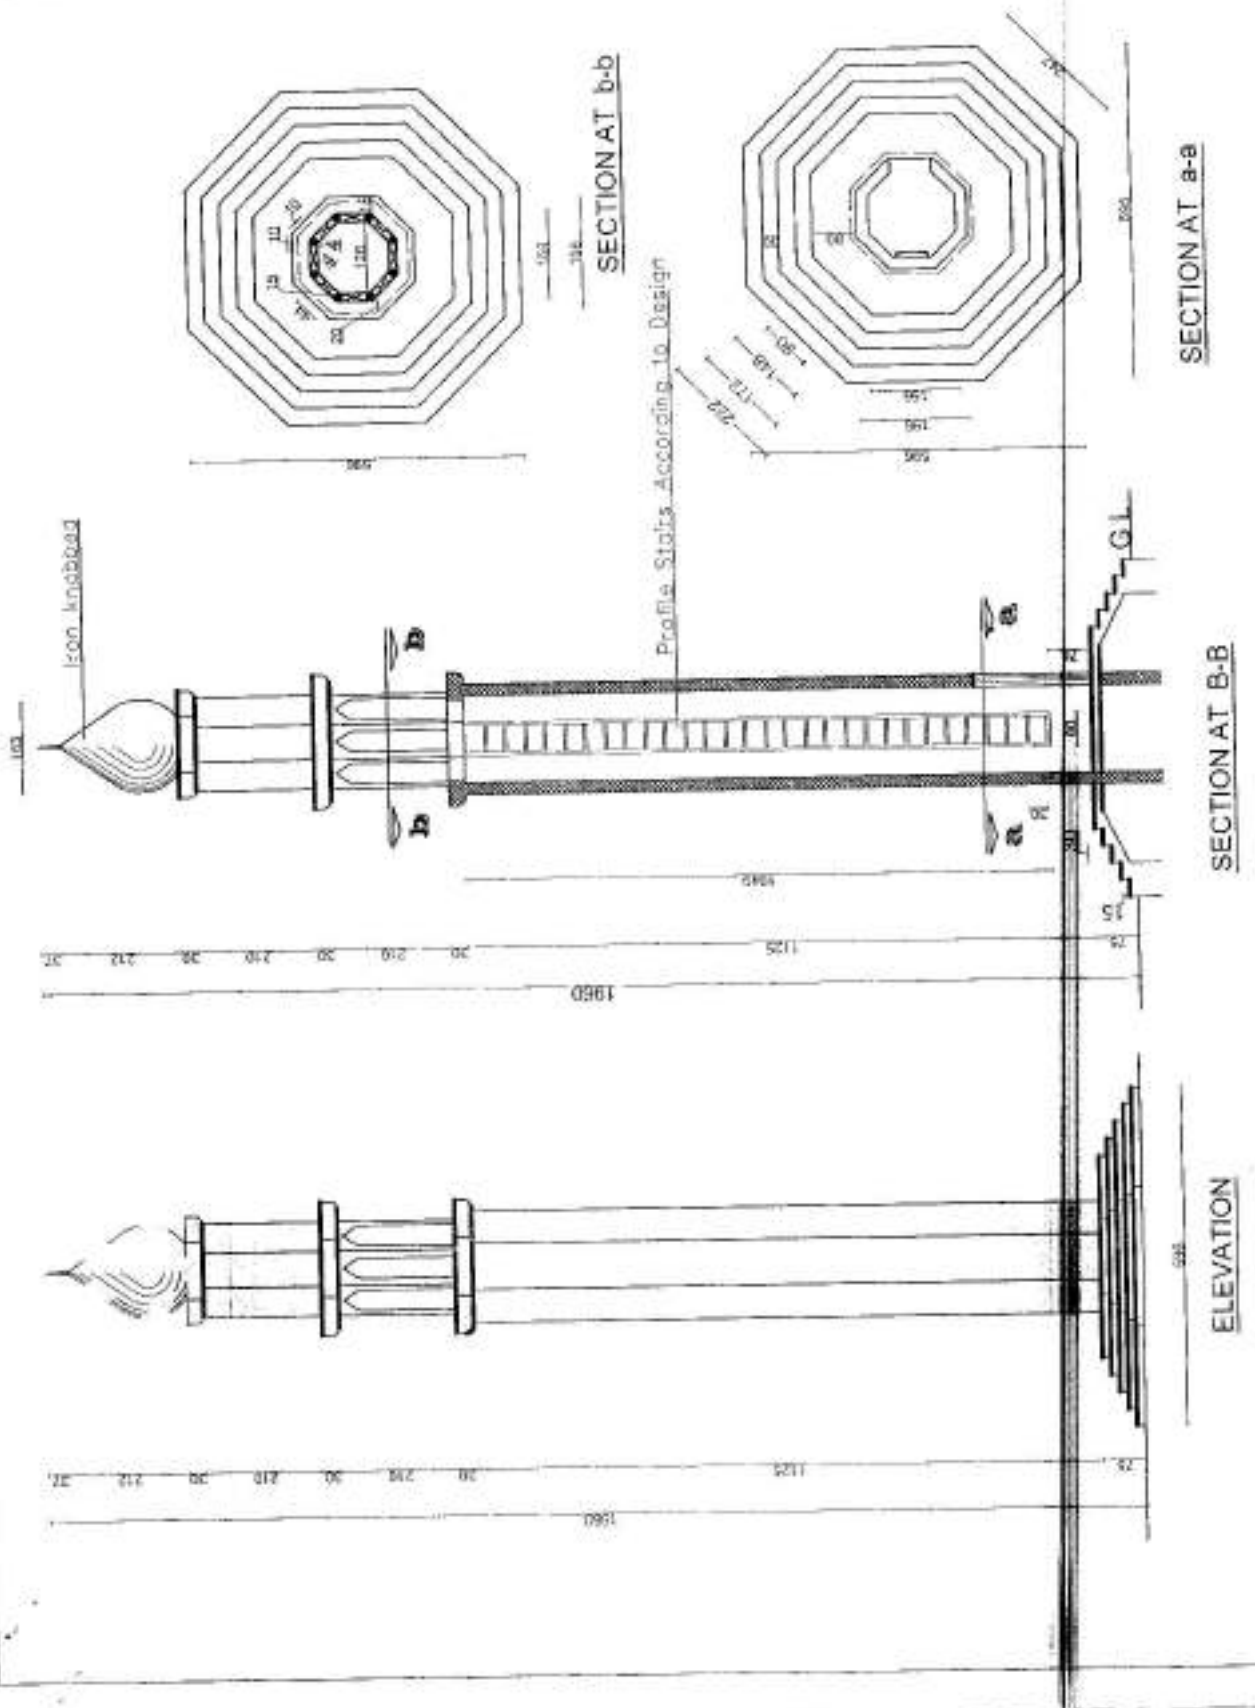


MINISTRY OF DEFENSE		DEPARTMENT	PROJECT NAME	Drawing Title	Front Elevation
DESIGNED BY: [Signature]		ADDRESS	123/Person Street	Sheet No.	A/04
DRAWN BY: [Signature]		SCALE	1:100	Date	1-202
CHECKED BY: [Signature]		DATE	1-202	Scale	1:100

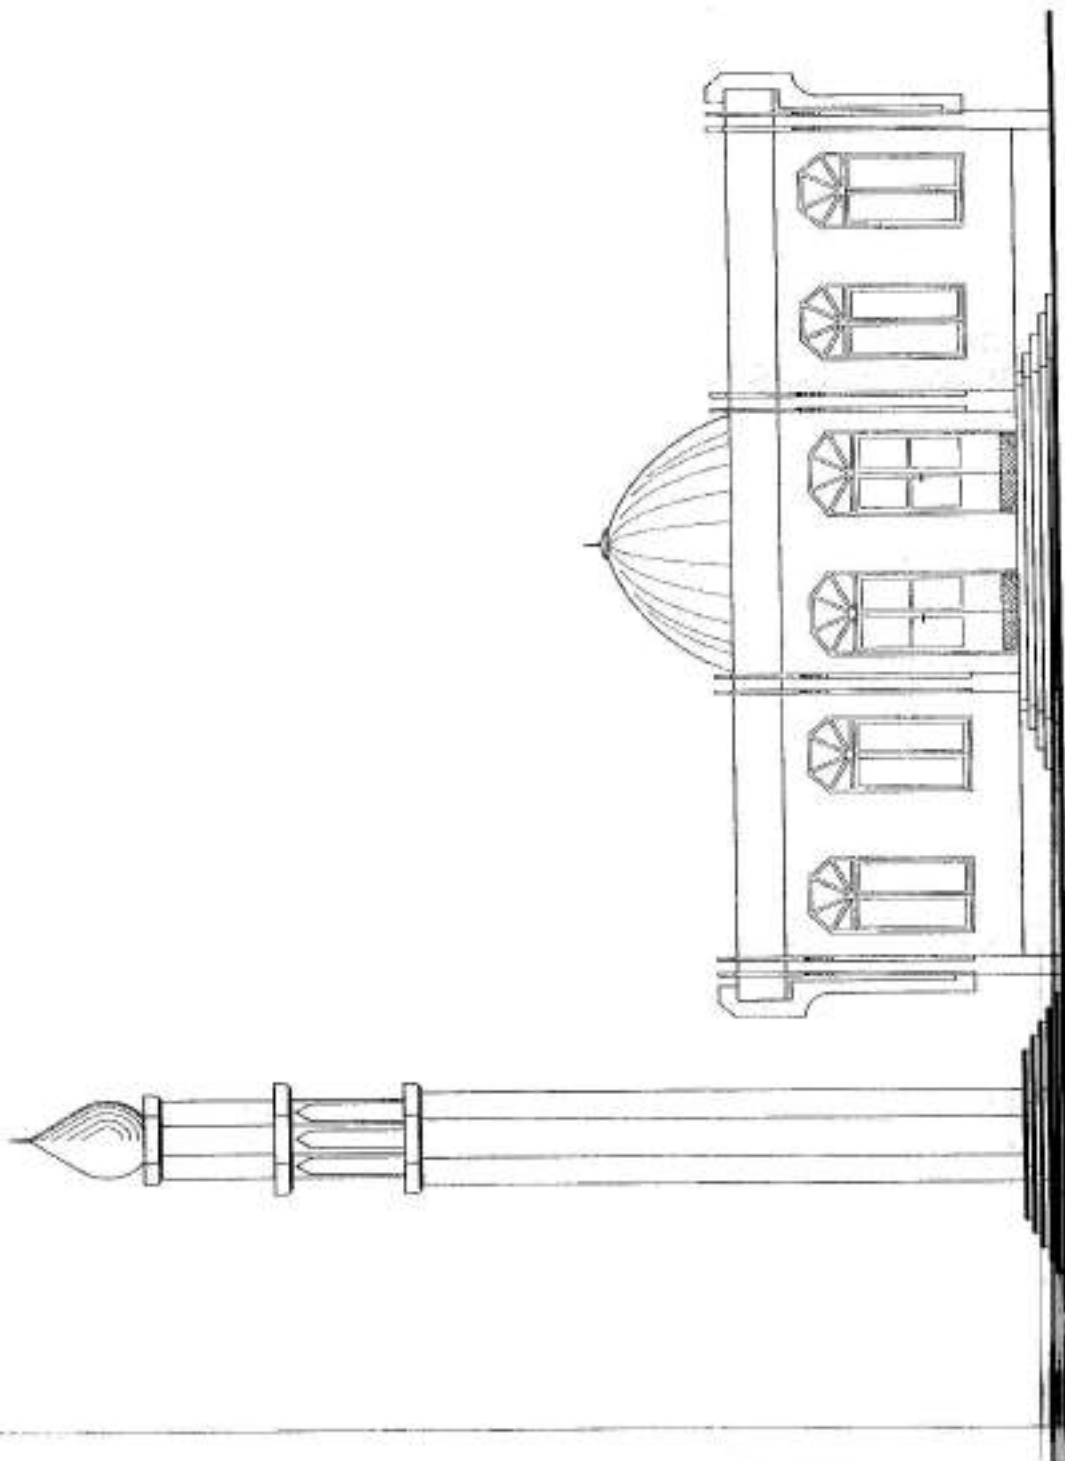

FRONT ELEVATION

MINISTRY OF DEFENSE		Engineering Director	
CENTRAL ENGINEERING BUREAU (NEW DELHI)		Drawing No. 1487	
Department		Architectural	
PROJECT NAME		1487/Person Message	
Drawing Title Section B-B		Date	
Sheet No. A003		Scale	
Approved		As Permitted	

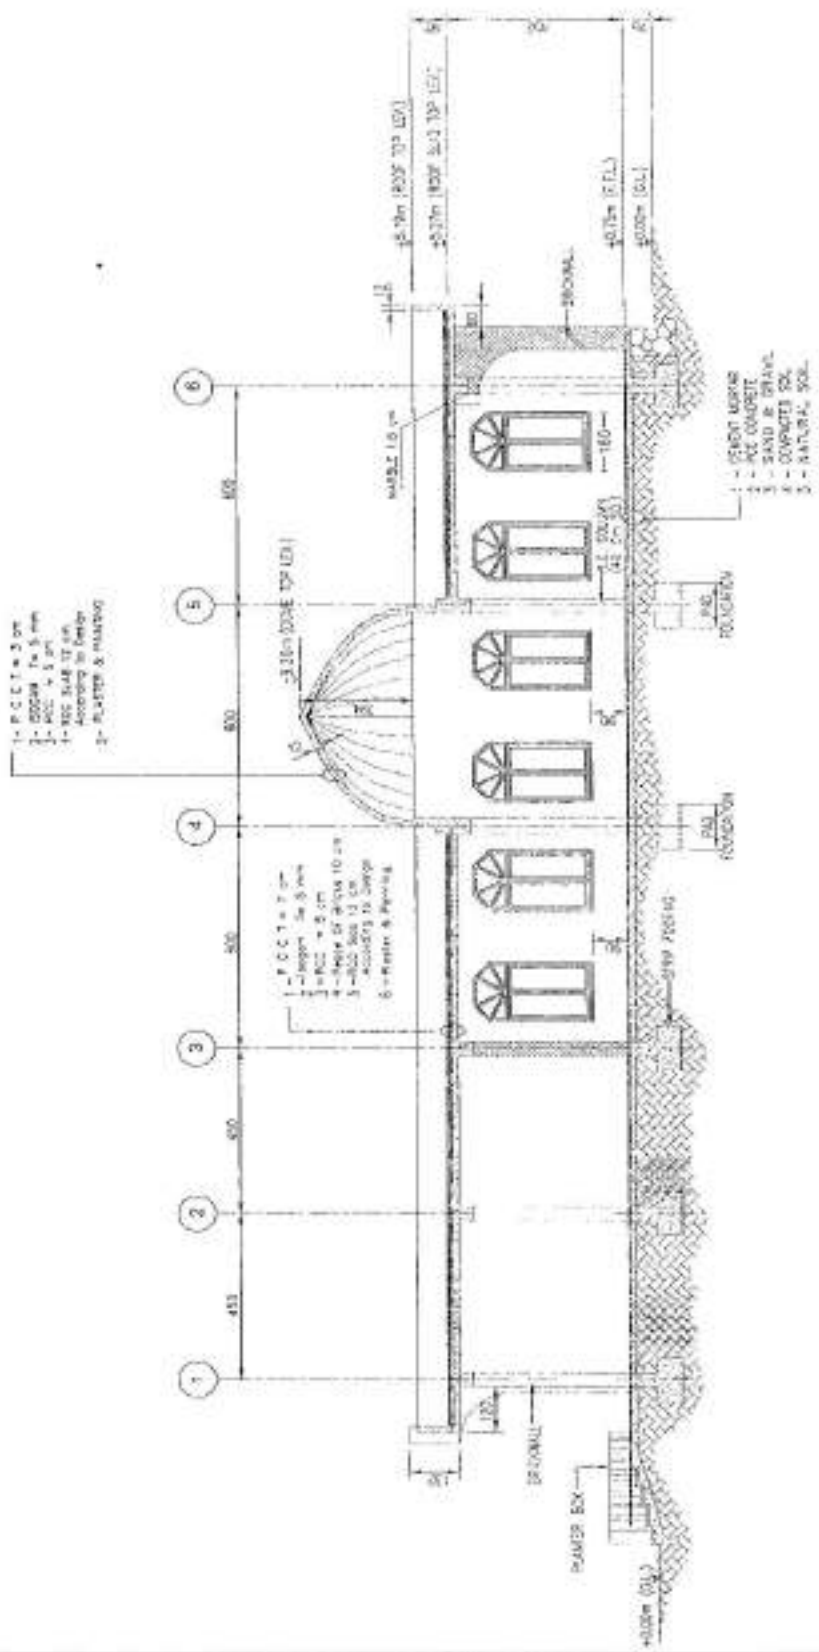

Section B-B

MINISTRY OF DEFENSE		DEPARTMENT		PROJECT NAME:		Drawing Title:		Plan	
ARCHITECTURAL		Civil Engineer		Sheet No: A401		Date:		1402	
Scale:		Civil Engineer		Drawing Title:		Drawing Title:		Drawing Title:	

