



امارت اسلامی افغانستان
وزارت دفاع ملی
معاونیت تامینات، تکنالوژی و لوژستیک
ریاست تدارکات
مدیریت تدارکات امور ساختمانی
شرطنامه معیاری تدارک امور ساختمانی کوچک

ضرورت: تهیه مواد و اجرای احجام پروسه کاری امورات (ساختمانی، شبکه برق سیستم سولری و آبرسانی) اعمار 14 باب پوسته 10 نفري نوع سنگی که شامل تعمیر پوسته گاردتاور، نوع تشناب، حمام و دیوار احاطوی دارای کوردینات و ولسوالي ذیل:
(کامدیش 42SYE34233-33889، برگمتال 42SYE12192-50895، برگمتال 42SYE14439-68919، کامدیش 42SYE31437-13732، کامدیش 42SYE31792-13835، ناری 42SYE30600، ناری 11190، ناری 42SYD36377-20454، ناری 42SYD27448-88911، ناری 42SYD3735790، ناری 02385، ناری 42SYE31127-10240، لعلپور 42SXC96875-97180، لعلپور 42SXC94956، لعلپور 93591، لعلپور 42SXC94655-91272، لعلپور 42SXD88421-11282) برای لوای اول سرحدی مربوط قومندانان قول اردوی 201 خالد بن ولید، نورستان، کنر او ننگرهار

روش داوطلبی: منبع باز

نوټ: داوطلب مکلف است تا بعد از مطالعه شرطنامه خصوصی ولایحه کارآفر خویش را ارانیه نماید.
آدرس اداره- خواجه بغرا ناحیه 15 کابل
شماره داوطلبی: (وزارت دفاع ملی-1403-امور ساختمانی-25105-0121)

تعداد بخش ها (LOTS): {1} بخش

بودجه: {کود (25105) بودجه انکشافی سال مالی 1403} اختیاری از فند دولتی.
شماره دعوت به داوطلبی: ()

تاریخ صدور: { / / 1445 }

محتویات

مقدمه

قسمت اول: دستور العمل برای داوطلبان

قسمت دوم: صفحه معلومات داوطلبی

قسمت سوم: فورمه های داوطلبی

قسمت چهارم: شرایط عمومی قرارداد

قسمت پنجم: شرایط خاص قرارداد

قسمت ششم: مشخصات

قسمت هفتم: نقشه ها

قسمت هشتم: بل احجام کاری

قسمت نهم: فورمه های قرارداد و تضمینات

مقدمه

این شرطنامه معیاری توسط اداره تدارکات ملی طبق اسناد مشابه معیاری داوطلبی مورد استفاده نهاد های چند جانبه انکشافی بین المللی ترتیب گردیده و توسط ادارات تدارکاتی در تدارک امور ساختمانی کوچک که قیمت تخمینی تدارکات الی (500) میلیون افغانی بوده و با استفاده از وجوه عامه¹ تمویل می گردند در روش های تدارکات داوطلبی باز، مقید، و تدارکات از منبع واحد مورد استفاده قرار می گیرد.

این شرطنامه در روشنی احکام قانون و طرزالعمل تدارکات ترتیب گردیده و در صورت مغایرت میان قانون و طرزالعمل تدارکات و مفاد این شرطنامه به قانون و طرزالعمل استناد می گردد.

با انفاذ این شرطنامه، شرطنامه معیاری تدارک اجناس منضمه متحدالمال شماره PPU/C024/1388 صادره واحد پالیسی تدارکات اسبق وزارت مالیه ملغی شمرده شده و قابل استفاده نمی باشد.

ادارات تدارکاتی می توانند به پیروی از حکم جزء 2 ماده چهارم قانون تدارکات، در تدارکات که توسط موسسات تمویل کننده تمویل می گردند از اسناد معیاری داوطلبی آن موسسات استفاده به عمل آورند.

نقل این شرطنامه از مراجع ذیل قابل دریافت می باشد:

ریاست عمومی اداره امور امارت اسلامی افغانستان
اداره تدارکات ملی
ریاست پالیسی تدارکات
قصر مرمرین، کابل، افغانستان

www.npa.gov.af

¹ وجوه عامه عبارت از پول یا سایر دارائی های مالی و عایدات اداره است که در ماده هشتم قانون اداره امور مالی و مصارف عامه تصریح گردیده که شامل هرگونه منابع مالی مناسب به اداره با طی مراحل بودجوی و همچنان سایر وجوه بودجوی به شمول هزینه های کمکی و اعتبارات پولی که در اختیار اداره گذاشته می شود، می باشد.

الف. عمومیات	
<p>1.1 اداره این شرطنامه را به منظور تدارک امور ساختمانی مندرج صفحه معلومات داوطلبی و قسمت 5 (شرایط خاص قرارداد) صادر مینماید. نام، نمبر تشخیصیه و تعداد بخش های این داوطلبی به شمول نام و نمبر تشخیصیه هر بخش (Lot) و نوع قرارداد در صفحه معلومات داوطلبی و شرایط خاص قرارداد درج می گردد.</p>	<p>ماده 1-1 ساحه داوطلبی</p>
<p>1.2 داوطلب برنده امور ساختمانی را به تاریخ مندرج صفحه معلومات داوطلبی و مندرجات شرایط خاص قرارداد تکمیل می نماید.</p> <p>1.3 در این شرطنامه:</p> <p>1- اصطلاح "کتبی" به معنی انجام ارتباطات طور تحریری مانند فکس، ایمیل و تلکس همراه با اسناد دریافتی توسط طرف مقابل می باشد؛</p> <p>2- در صورت لزوم مفرد به عوض جمع و جمع به عوض مفرد بکار برده می شود؛</p> <p>3- "روز" به معنی روز تقویمی می باشد.</p>	
<p>2.1 اداره، وجوه کافی برای تمویل تدارکات به شمول تمویل مراحل پیشبرد آن را تعهد و قسمتی از وجوه مالی تعهد شده را برای تادیات موجه تحت قرارداد امور ساختمانی که این شرطنامه به منظور آن صادر گردیده است به کار می گیرد.</p> <p>2.2 وجوه عامه عبارت از پول یا سایر دارائی های مالی و عایدات اداره است که در ماده هشتم قانون اداره امور مالی و مصارف عامه تصریح گردیده که شامل هرگونه منابع مالی مناسب به اداره با طی مراحل بودجوی و همچنان سایر وجوه بودجوی به شمول کمک ها و قرضه های که در اختیار اداره گذاشته می شود، می باشد.</p>	<p>ماده 2-2 وجوه</p>
<p>3.1 اداره، داوطلب، اكمال کننده، قراردادی و قراردادی فرعی مکلف اند اصول عالی اخلاقی را در مراحل داوطلبی، تطبیق و اجرای این قرارداد رعایت نمایند. روی این ملحوظ اصطلاحات آتی مفاهم ذیل را افاده می نمایند:</p> <p>1- فساد: عبارت از درخواست، دریافت، دادن یا پیشنهاد به صورت مستقیم یا غیرمستقیم هرچیز با ارزشیکه به صورت غیرمناسب کارکردهای جانب دیگر (کارمندان تدارکات) را تحت تاثیر قرار دهد.</p> <p>2- تقلب: ارتکاب هرگونه فروگذاری به شمول کتمان حقایق که عمداً و یا سهواً به منظور اغفال کارمندان تدارکات و مدیریت قرارداد جهت حصول منفعت مالی و غیر مالی و یا اجتناب از اجرای مکلفیت ها صورت گیرد.</p> <p>3- تبانی: عبارت از سازش میان دو یا بیشتر داوطلبان و یا میان داوطلبان و کارمندان اداره که به منظور بدست آوردن مقاصد نامناسب به شمول تحت تاثیر قراردادن نادرست اعمال سائرین طرح گردیده باشد.</p> <p>4- اجبار: عبارت از تهدید و یا ضرر رسانیدن به کارمندان تدارکات و مدیریت قرارداد و یا سایر داوطلبان به منظور تحت تاثیر قراردادن اعمال آنان به صورت مستقیم یا غیر مستقیم می باشد.</p>	<p>ماده 3-3 فساد و تقلب</p>

<p>5- ایجاد اخلاص و موانع: عبارت از تخریب، تزویر، تغییر یا کتمان اسناد و اظهارات نادرست در پروسه تدارکات و یا امور نظارتی مربوط می باشد.</p> <p>3.2 اداره پیشنهاد اعطای قرارداد به داوطلب برنده که مستقیماً یا از طریق نماینده مرتکب فساد، تقلب، تبانی، اجبار یا ایجاد اخلاص و موانع در مراحل داوطلبی یا در اجرای قرارداد گردیده است را لغو می نماید.</p> <p>3.3 اداره در صورت ارتکاب فساد، تقلب، تبانی، اجبار و اخلاص در مراحل تدارکات توسط کارمند اداره، موضوع را در اسرع وقت به مراجع ذیربط ارجاع می نماید.</p> <p>3.4 اداره داوطلب یا قراردادی را در صورت ارتکاب اعمال مندرج فقره (1) ماده چهل و نهم قانون تدارکات از اشتراک در مراحل تدارکات محروم می نماید.</p> <p>3.5 داوطلب، قراردادی و قراردادی فرعی مکلف است، زمینه تفتیش و بررسی حسابات، یادداشت ها و سایر اسناد مربوط به تسلیمی آفر و اجرای قرارداد را توسط مفتشین موظف از جانب اداره فراهم نماید.</p>	
<p>4.1 داوطلب و شرکای وی میتوانند تابعیت هرکشوری را با رعایت محدودیت های مندرج صفحه معلومات داوطلبی داشته باشند. در صورت که داوطلب، قراردادی و قراردادی فرعی، ساکن، تبعه و یا ثبت در یک کشور بوده و یا مطابق قوانین همان کشور فعالیت نماید، تبعه همان کشور محسوب می گردد.</p> <p>4.2 داوطلب نباید تضاد منافع داشته باشد، داوطلب با یک یا بیشتر جوانب این داوطلبی تضاد منافع دارد اگر بصورت مستقیم یا غیر مستقیم با شرکت یا طرف که طرح، مشخصات و سایر اسناد مربوط این تدارکات را ترتیب نموده و یا با شخص که منجیت مدیر پروژه تحت این داوطلبی پیشنهاد شده باشد ارتباط داشته باشد. داوطلب که تضاد منافع داشته باشد غیر واجد شرایط پنداشته می شود. شرکت یا شخص که توسط اداره، موظف به ارائه خدمات مشورتی در ترتیب و نظارت امور ساختمانی گردیده و همچنین شرکت های متعلق به آن در این داوطلبی غیر واجد شرایط پنداشته می شوند.</p>	<p>ماده 4 - داوطلب واجد شرایط</p>
<p>4.3 اداره نمی تواند قرارداد را با داوطلب محروم شده و یا تحت محرومیت عقد نماید. لست داوطلبان محروم شده و تحت محرومیت از وب سایت اداره تدارکات ملی قابل دریافت می باشد.</p> <p>4.4 داوطلب مکلف است شواهد و مدارک تثبیت اهلیت خویش را مطابق مندرجات صفحه معلومات داوطلبی ارائه نماید.</p>	
<p>5.1 تمام داوطلبان شرح اولیه شیوه کاری پیشنهادی و جدول امور ساختمانی بشمول نقشه ها و چارت های مورد نیاز را در قسمت 3 فورمه های داوطلبی، ارائه می نمایند.</p>	<p>ماده 5 - اهلیت داوطلب</p>
<p>5.2 در صورت انجام ارزیابی قبلی اهلیت داوطلبان، عقد قرارداد صرف با داوطلبان موفق در ارزیابی قبلی اهلیت صورت می گیرد. داوطلبان موفق در ارزیابی قبلی اهلیت معلومات تجدید شده در مورد اهلیت خویش و یا استمرار اهلیت ارزیابی شده را در روز تسلیمی آفر ارائه می نمایند. تجدید یا تأیید استمرار اهلیت در قسمت 3 درج میگردد.</p>	

<p>5.3 در صورت عدم راه اندازی ارزیابی قبلی اهلیت داوطلبان، داوطلبان معلومات و اسناد ذیل را بر علاوه اسناد مندرج اجزای 2، 3، 4، 5 و 6 فقره (2) حکم هفدهم طرزالعمل تدارکات شامل قسمت 3 می نمایند. مگر اینکه در صفحه معلومات داوطلبی طور دیگر تذکر رفته باشد:</p> <ol style="list-style-type: none"> 1- نقل اصلی اسناد که نشان دهنده وضعیت حقوقی، محل ثبت، آدرس تجارتي و نوع فعالیت داوطلب باشد؛ 2- صلاحیت نامه کتبی مهر و امضا شده؛ 3- ارزش مجموعی امور ساختمانی اجرا شده در 5 سال گذشته؛ 4- تجربه کاری با ماهیت و اندازه مشابه در پنج سال گذشته و جزئیات امور ساختمانی زیر کار و یا قرارداد شده با ذکر طرف قرارداد که می توان برای معلومات بیشتر با وی تماس گرفت. 5- اقلام عمده تجهیزات ساختمانی پیشنهاد شده برای اجرای این قرارداد؛ 6- اهلیت و تجارب کارمندان مدیریت ساحه و پرسونل تخنیکي که برای اجرای این قرارداد اختصاص داده می شود؛ 7- گزارش وضعیت مالی داوطلب مانند گزارش تفتیش یا بیانیه مفاد و ضرر یا اظهار نامه تصفیه مالیاتی در (5) سال گذشته؛ 8- مدارک که نشان دهنده موجودیت سرمایه دورانی کافی نزد داوطلب برای اجرای این قرارداد (دسترسی به اعتبارات (قرضه) و سایر منابع مالی قابل دسترس)، که بدون شمولیت پیش پرداخت قابل اجرا تحت این قرارداد بشتر از سایر تعدات مالی داوطلب برای سایر قرارداد ها و آفر های ارائه شده باشد. 9- معلومات در مورد دعاوی در جریان و یا اختتام یافته در پنج سال اخیر که داوطلب در آن دخیل بوده باشد بشمول طرفین دعوی، مبلغ تحت منازعه و احکام صادره در مورد. 10- معلومات در مورد اعطای قرارداد فرعی 	
<p>5.4 در صورت که داوطلب شرکت مشترک (JV) دو یا بیشتر شرکت باشد، داوطلب مشترک مکلف به رعایت موارد زیر می باشد. مگر اینکه در صفحه معلومات داوطلبی، طور دیگر تذکر رفته باشد:</p> <ol style="list-style-type: none"> 1- آفر شامل معلومات مندرج بند 3 ماده 5 این دستور العمل برای هر شریک مشترک باشد؛ 2- آفر بمنظور الزامیت قانونی آن توسط تمام شرکا مهر و امضا شده باشد؛ 3- تمامی شرکا بصورت مشترک مسؤل تطبیق قرارداد مطابق شرایط آن می باشند؛ 4- یکی از شرکا منحیث شریک اصلی معرفی گردیده و مسؤل قبول مسؤلیت ها و پذیرش رهنمود ها به نمایندگی از 	

<p>سایر شرکا می باشد؛</p> <p>5- اجرای قرارداد بشمول پرداخت با شریک اصلی صورت میگیرد؛</p> <p>6- نقل موافقتنامه شرکت مشترک که توسط شرکا امضا گردیده است.</p>	
<p>5.5 جهت واجد شرایط شناخته شدن برای اعطای قرارداد، داوطلب باید معیار های اهلیت ذیل را دارا باشد. مگر اینکه در صفحه معلومات داوطلبی طور دیگر تذکر رفته باشد:</p> <p>1- حجم معاملات در سکتور ساختمانی در خلال مدت مندرج صفحه معلومات داوطلبی؛</p> <p>2- تجربه منحیث قراردادی اصلی در امور ساختمانی در حد اقل تعداد قرارداد های ساختمانی با اندازه، ماهیت و پیچیدگی معادل در میعاد مندرج صفحه معلومات داوطلبی (بمنظور مطابقت با این معیار داوطلب باید حد اقل (70) فیصد امور ساختمانی را تکمیل نموده باشد) قرارداد که تحت دعوا بوده و مبلغ تحت منازعه بیشتر از (10) فیصد قیمت قرارداد باشد، نمی تواند منحیث تجربه مد نظر گرفته شود؛</p> <p>3- یک پلان دسترسی (مالکیت و اجاره) به موقع تجهیزات مورد نیاز مندرج صفحه معلومات داوطلبی؛</p> <p>4- داشتن یک مدیر قرارداد با (5) سال تجربه کاری در امور ساختمانی با ماهیت مشابه بشمول حد اقل (3) سال تجربه کاری منحیث مدیر؛</p> <p>5- دارایی های سیال و یا انواع اعتبارات (قرضه) که کمتر از مبلغ تذکر رفته در صفحه معلومات داوطلبی نباشد و بیشتر از تعهدات مالی داوطلب برای سایر قرارداد ها بدون شمولیت پیش پرداخت قابل اجرا تحت این قرارداد باشد؛</p> <p>استمرار دعاوی یا استمرار صدور فیصله حکمیت بر علیه داوطلب یا شریک داوطلب مشترک در گذشته منجر به فاقد اهلیت شمرده شدن داوطلب شده می تواند.</p>	
<p>5.6 برای مطابقت با حد اقل معیارات اهلیت مندرج جز 1 بند 5 ماده 5 این دستورالعمل، ارقام اهلیت هر شریک شرکت مشترک باهم جمع می گردد و مجموع ارقام اهلیت شرکا 100 فیصد معیار اهلیت را تکمیل نماید. هر شریک باید حد اقل (25) فیصد و شریک اصلی حد اقل (40) فیصد معیار های اهلیت را تکمیل نماید. عدم تکمیل شرط بالا منجر به رد آفر شرکت مشترک می گردد. تجربه و منابع قراردادی فرعی در تکمیل معیار ها توسط داوطلب در نظر گرفته نمی شود، مگر اینکه در صفحه معلومات داوطلبی طور دیگر تذکر رفته باشد.</p>	
<p>6.1 هر داوطلب می تواند یک آفر را بصورت انفرادی یا منحیث شریک شرکت مشترک ارائه نماید. هر گاه داوطلب پیشتر از یک آفر ارائه نموده و یا در بیشتر از یک آفر شریک باشد منجر به رد تمام آفر های که داوطلب در آن اشتراک دارد میگردد. اشتراک منحیث قراردادی فرعی و آفر بدیل در صورتیکه مجاز باشد از این امر</p>	<p>ماده 6- هر داوطلب یک آفر</p>

	مستثنی است.	
7.1	داوطلب بمصرف خود آفر را تهیه و تسلیم نموده و اداره مسئولیت چنین مصارف را ندارد.	ماده 7- مصارف داوطلبی
8.1	داوطلب می تواند با قبول مسئولیت و خطرات مربوط از ساحه کار و محیط و ماحول آن بازدید نموده و معلومات لازم جهت ترتیب آفر و عقد قرارداد امور ساختمانی را جمع آوری نماید. مصارف بازدید از محل به عهده داوطلب می باشد.	ماده 8- بازدید از ساحه
ب. شرطنامه		
9.1	این شرطنامه شامل قسمت های ذیل و ضمایم صادره مطابق ماده 11 این دستور العمل می باشد: قسمت اول: دستور العمل برای داوطلبان قسمت دوم: صفحه معلومات داوطلبی قسمت سوم: فورمه های داوطلبی قسمت چهارم: شرایط عمومی قرارداد قسمت پنجم: شرایط خاص قرارداد قسمت ششم: مشخصات قسمت هفتم: نقشه ها قسمت هشتم: بل احجام کاری ² قسمت نهم: فورمه های قرارداد و تضمینات	ماده 9- مندرجات شرطنامه
10.1	داوطلب می تواند در مورد این شرطنامه معلومات بیشتر را از اداره بصورت کتبی با تماس به آدرس مندرج صفحه معلومات داوطلبی مطالبه نماید، مشروط بر اینکه مطالبه متذکره حد اقل (7) روز در داوطلبی باز و (4) روز در داوطلبی مقید قبل از میعاد تسلیمی آفرها به اداره مواصلت نموده باشد. اداره در خلال مدت (3) روز کاری در داوطلبی باز و (2) روز کاری در داوطلبی مقید توضیح کتبی را به داوطلب ارسال می نماید. نقل این توضیح به تمام داوطلبانیکه شرطنامه را دریافت نموده اند بدون تذکر منبع درخواست ارسال میگردد.	ماده 10- توضیح شرطنامه
10.2	به منظور توضیح و جواب به سوالات پیرامون مندرجات شرطنامه، در صورتیکه در شرطنامه ذکر شده باشد اداره میتواند، از داوطلب برای اشتراک در جلسه قبل از داوطلبی در محل، تاریخ و وقت مندرج در صفحه معلومات داوطلبی ، دعوت نماید.	
10.3	از داوطلب تقاضا می شود تا در صورتیکه سوال داشته	

<p>باشد، آنرا بصورت تحریری قبل از تاریخ برگزاری جلسه قبل از داوطلبی به اداره تسلیم نماید.</p> <p>10.4 گزارش جلسه قبل از داوطلبی، به شمول سوالات و جوابات ارائه شده بشمول هر جواب دیگری تهیه شده بعد از جلسه، در مدت حد اکثر (4) روز به تمام داوطلبانیکه شرطنامه را اخذ نموده اند، ارسال میگردد. هر گونه تعدیل شرطنامه در نتیجه جلسه قبل از داوطلبی با صدور ضمیمه شرطنامه در روشنی ماده 11 این دستورالعمل صورت می گیرد.</p>	
<p>11.1 اداره میتواند، در طول میعاد تسلیمی آفر ها با صدور ضمیمه شرطنامه را تعدیل نماید.</p> <p>11.2 ضمایم صادره جزء شرطنامه محسوب گردیده و بصورت کتبی به داوطلبانیکه شرطنامه را دریافت نموده اند ارسال میگردد. داوطلبان دریافت ضمیمه را به صورت کتبی تصدیق می نمایند.</p> <p>11.3 اداره می تواند به منظور در اختیار قرار دادن وقت کافی برای داوطلبان جهت تهیه آفر، طی یک ضمیمه میعاد تسلیمی آفر ها را در مطابقت با بند 2 ماده 21 این دستورالعمل تمدید نماید.</p>	<p>ماده 11- تعدیل شرطنامه</p>
ج. تهیه آفر ها	
<p>12.1 تمام اسناد مربوط آفر به زبان که در صفحه معلومات داوطلبی مشخص گردیده ترتیب میگردد.</p>	<p>ماده 12 - زبان آفر</p>
<p>13.1 آفر ارائه شده شامل اسناد ذیل می باشد:</p> <p>1-تضمین آفر در مطابقت با ماده 17 این دستور العمل؛</p> <p>2-بل احجام کاری³ قیمت گذاری شده؛</p> <p>3-فورمه آفر داوطلبی؛</p> <p>4-اسناد و فورم معلومات اهلیت؛</p> <p>5-آفر های بدیل در صورت که مجاز باشد؛ و</p> <p>6-سایر مواد مطالبه شده در صفحه معلومات داوطلبی.</p>	<p>ماده 13- اسناد شامل آفر</p>
<p>14.1 قرارداد برای تمام امور ساختمانی مندرج بند 1 ماده 1 این دستورالعمل به اساس بل احجام کار قیمت گذاری شده که توسط داوطلب ارائه می گردد می باشد.</p>	<p>ماده 14 - قیم آفر</p>
<p>14.2 داوطلب باید نرخ ها و قیمت ها برای تمام اقلام امور ساختمانی مندرج بل احجام کاری را ارائه نماید. اقلام که برای آنها نرخ و قیمت ارائه نشده باشد، قیمت و نرخ آن در بل احجام کار شامل شده محسوب گردیده و پرداخت به آن صورت نمی گیرد. در صورتیکه مجموع قیمت قلم یا اقلامی که برای آن قیمت ارائه نشده است، از (10) فیصد قیمت آفر داوطلب تجاوز نماید، آفر وی غیر جوابگو محسوب میگردد. در صورت تصحیح، اغلاط خط زده شده، تصحیح شده امضا و تاریخ تصحیح درج گردد.</p>	

<p>14.3 تمام محصولات قابل پرداخت، مالیات، بشمول مالیات بر معاملات انتفاعی⁴ (BRT) و سایر مکلفیت های مالی قابل پرداخت تحت این قرارداد 28 روز قبل از ختم میعاد تسلیمی آفر، در قیمت ها، نرخ ها و قیمت مجموعی آفر شامل گردد.</p>	
<p>14.4 در صورت تذکر در صفحه معلومات داوطلبی و شرایط خاص قرارداد و احکام ماده 47 شرایط عمومی قرارداد، نرخ ها و قیمت های آفر در جریان اجرای قرارداد قابل تعدیل میباشند. داوطلب معلومات لازم مندرج ماده 47 شرایط عمومی و خاص قرارداد را توأم با آفر خویش ارائه می نماید.</p>	
<p>15.1 داوطلب باید نرخ فی واحد و قیمت های مندرج آفر⁵ را به واحد پولی افغانی ارایه نماید، مگر اینکه در صفحه معلومات داوطلبی طوری دیگر تذکر رفته باشد.</p>	<p>ماده 15- اسعار آفر و پرداخت</p>
<p>15.2 منبع نرخ تبادله، نرخ فروش د افغانستان بانک در روز مندرج صفحه معلومات داوطلبی می باشد.</p>	
<p>15.3 داوطلب مکلف است جزئیات اسعار خارجی لازم را در آفر ارائه نماید.</p>	
<p>16.1 آفر باید به مدت مندرج صفحه معلومات داوطلبی اعتبار داشته باشد. این مدت در داوطلبی های ملی نمی تواند بیشتر از (90) روز بعد از ختم میعاد تسلیمی آفر ها باشد. آفر های با مدت اعتبار کمتر از میعاد مندرج این شرطنامه، غیر جوابگو پنداشته شده، رد میگردد. در داوطلبی بین المللی میعاد اعتبار آفر بیشتر از 120 روز بوده نمی تواند.</p> <p>در حالات استثنائی اداره از داوطلب تقاضا می نماید تا مدت اعتبار آفر را به مدت مشخص تمدید نماید. تقاضای اداره برای تمدید و جواب داوطلب طور کتبی صورت میگیرد. در صورت تمدید میعاد اعتبار آفر، میعاد اعتبار تضمین آفر نیز برای مدت مشابه تمدید میگردد. داوطلب نمی تواند در آفر تمدید شده خویش تغییرات وارد نماید، حالات مندرج ماده 17 این دستورالعمل از این امر مستثنی است. در صورت رد درخواست تمدید میعاد اعتبار آفر از جانب داوطلب، تضمین آفر مسترد می گردد. در صورت در جریان بودن طی مراحل محرومیت داوطلب، تضمین آفر وی مسترد نمیگردد.</p>	<p>ماده 16- میعاد اعتبار آفرها</p>
<p>17.1 داوطلب مکلف است، تضمین آفر یا اظهار نامه تضمین آفر را منحیث جزء آفر خود تهیه نماید. آفر بدون تضمین آفر غیر جوابگو پنداشته شده، رد میگردد.</p>	<p>ماده 17- تضمین آفر و اظهار نامه تضمین آفر</p>
<p>17.2 مقدار تضمین آفر در صفحه معلومات داوطلبی مشخص گردیده و می تواند به واحد پول افغانی و یا سایر اسعار قابل تبدیل مطابق صفحه معلومات داوطلبی ارایه گردد. تضمین آفر می تواند:</p> <p>1- به شکل ضمانت بانکی و پول نقد ارایه گردد.</p>	

⁴ Business Receipt Tax

⁵ در قرارداد های با پرداخت بالمقطع "قیمت فی واحد و قیمت ها" با "قیمت سر جمع" تعویض گردد.

<p>2- داوطلب می تواند تضمین آفر را از یک نهاد معتبر مالی هر کشور واجد شرایط تهیه نماید. هر گاه نهاد صادر کننده تضمین آفر خارج از جمهوری اسلامی افغانستان موقعیت داشته باشد، باید نهاد مالی مشابه در داخل جمهوری اسلامی افغانستان اجرای تضمین آفر را ضمانت نماید.</p> <p>3- تضمین آفر باید کاملاً در مطابقت با یکی از فورم های تضمین آفر مندرج قسمت 9 (فورمه های قرارداد و تضمینات) و یا فورمه های دیگری که قبل از تسلیمی آفر توسط اداره منظور گردیده باشد، ترتیب گردد.</p> <p>4- در صورت تطبیق هدایت بند 5 ماده 17 این دستورالعمل، با درخواست کتبی اداره به اسرع وقت قابل پرداخت باشد.</p> <p>5- نسخه اصلی آن تسلیم داده شود. کاپی ها قابل قبول نخواهد بود.</p> <p>6- میعاد اعتبار تضمین آفر یا اظهار نامه تضمین آفر در مطابقت با بند 2 ماده 16 این دستورالعمل، حد اقل (28) روز بیشتر از میعاد اعتبار آفر و یا میعاد تمدید شده آن باشد.</p>	
<p>17.3 در صورت که تضمین آفر یا اظهار نامه تضمین آفر در مطابقت با بند 1 ماده 17 این دستورالعمل مطالبه گردیده باشد، تمام آفر های که توأم با تضمین آفر یا اظهار نامه تضمین آفر مطابق بند فوق الذکر نباشد، غیر جوابگو پنداشته شده رد می گردند.</p>	
<p>17.4 تضمین آفر داوطلبان غیر موفق بعد از عقد قرارداد با داوطلب برنده، به آنان مسترد میگردد.</p>	
<p>17.5 در حالات ذیل اظهارنامه تضمین آفر تطبیق و یا تضمین آفر مسترد نمی گردد:</p> <p>1- در صورت تغییر یا انصراف از آفر بعد از انقضای مدت معینه تسلیمی آن به استثنای مورد بند 2 ماده 16 این دستورالعمل؛</p> <p>2- در صورت انکار داوطلب از پذیرش تصحیح اشتباهات حسابی در جدول قیمت های ارایه شده در آفر؛</p> <p>3- در صورت اجتناب داوطلب از پذیرش اشتباهات محاسبوی در آفر در مطابقت با بند 2 ماده 28 این دستورالعمل؛</p> <p>4- اجتناب داوطلب برنده از عقد قرارداد در خلال مدت معینه؛</p> <p>5- عدم ارائه تضمین اجراء قرارداد توسط داوطلب برنده؛</p> <p>6- در صورت محرومیت داوطلب به دلیل تخطی در این داوطلبی.</p>	
<p>17.6 در صورت که داوطلب شرکت مشترک (JV) باشد، تضمین آفر یا اظهار نامه تضمین آفر باید بنام داوطلب مشترک (JV) باشد.</p>	
<p>18.1 آفرهای بدیل صرف در صورتی قابل قبول خواهد بود که در صفحه معلومات داوطلبی از قبولی آن تذکر رفته باشد. در</p>	<p>ماده 18- آفر های</p>

<p>بدیل</p> <p>صورت قبولی آفر بدیل طبق احکام بند 1 و 2 ماده 18 این دستور العمل اجراءات صورت میگیرد و پذیرش یکی از گزینه های ذیل در صفحه معلومات داوطلبی مشخص میگردد:</p> <p>1- داوطلب می تواند آفر های بدیل را با آفر اصلی تسلیم نموده و اداره صرف در صورت که آفر اصلی ارائه شده دارای نازلترین قیمت باشد، آفر بدیل را ملاحظه می نماید. یا</p> <p>2- داوطلب می تواند آفر بدیل را بدون آفر اصلی تسلیم نماید که در این صورت آفر های اصلی و آفر های بدیل هر کدام به نوبه خود ارزیابی می گردند.</p> <p>18.2 آفرهای بدیل تمام معلومات لازم بشمول محاسبه دیزاین، مشخصات تخنیکی، جزئیات قیمت ها، شیوه پیشنهادهای اعمار، پیش پرداخت و تاریخ تکمیل بدیل در حدود مناسب و دیگر جزئیات مربوط جهت ارزیابی آفر های بدیل توسط اداره را ارائه نمایند.</p>	
<p>19.1 داوطلب مکلف است، یک نقل اصلی تمام اسناد شامل آفر را مطابق ماده 13 این دستورالعمل ترتیب و با علامه کلمه "اصل" علامه گذاری نماید. بر علاوه کاپی های آفر با کلمه "کاپی" علامه گذاری شده و به تعداد مندرج صفحه معلومات داوطلبی تسلیم گردد. در صورت موجودیت تفاوت میان اصل و کاپی، اصل آن قابل اعتبار خواهد بود.</p>	<p>ماده 19- شکل امضاء آفر و</p>
<p>19.2 اصل و کاپی های آفر باید تایپ گردد و یا با رنگ پاک ناشدنی نوشته شده و توسط نماینده قانونی داوطلب (رئیس، معاون یا نماینده با صلاحیت) در مطابقت با جزء 1 بند 3 ماده 5 این دستورالعمل امضا و مهر گردد. تمام صفحات آفر که نوشته یا تعدیل گردیده باید توسط شخص که آفر را امضا نموده، امضا گردد.</p>	
<p>19.3 هرگونه وسط نویسی، تراش، یا دوباره نویسی صرف در صورتی قابل اعتبار میباشد که توسط شخصیکه آفر را امضا نموده یا نماینده با صلاحیت داوطلب امضا شده باشد.</p>	
<p>19.4 هرگونه تغییر یا افزود در آفر قابل قبول نخواهد بود، مگر اینکه مطابق هدایات اداره یا برای اصلاح اشتباهات داوطلب باشد. که در این صورت اصلاح اشتباهات توسط شخصی که آفر را امضا نموده، امضا می گردد.</p>	
<p>د. تسلیمی آفرها</p>	
<p>20.1 داوطلب می تواند آفر خویش را شخصاً یا توسط پست ارسال نماید. ارسال الکترونیکی آفر ها در صورت تذکر آن در صفحه معلومات داوطلبی، امکان پذیر می باشد. در صورت مجاز بودن ارسال آفر الکترونیکی، داوطلب از روش متذکره صفحه معلومات داوطلبی پیروی می نماید. داوطلب آفر را در پاکت های جداگانه سربسته و مهر شده گذاشته و بالای آنها کلمه "اصل" و "کاپی" بنویسد.</p>	<p>ماده 20- تسلیمی، مهر و علامت گذاری آفر</p>

<p>20.2 پاکت های آفر باید به طور ذیل ترتیب گردیده باشد:</p> <p>1- عنوانی اداره تدارکاتی در مطابقت به صفحه معلومات داوطلبی باشد؛</p> <p>2- حاوی نام، نمبر تشخیصیه داوطلبی متذکره صفحه معلومات داوطلبی و شرایط خاص قرارداد باشد.</p> <p>3- حاوی هشدار مبنی بر عدم بازگشایی آن قبل از تاریخ آفر گشایی در مطابقت به مواد مربوط دستور العمل.</p>	
<p>20.3 بر علاوه نیاز تشخیصیه مندرج بند 2 ماده 20 دستور العمل، داخل بسته حاوی نام و آدرس داوطلب باشد تا در صورت اعلام آفر نا وقت رسیده، آفر باز نشده مسترد گردد.</p>	
<p>20.4 در صورتیکه پاکت بسته و علامه گذاری نشده باشد، اداره مسؤلیت بیجایی یا باز شدن آفر قبل از ضرب العجل را ندارد.</p>	
<p>21.1 آفرها باید قبل از ختم میعاد تسلیمی مندرج صفحه معلومات داوطلبی به آدرس مندرج صفحه معلومات داوطلبی تسلیم گردند.</p>	<p>ماده 21- میعاد تسلیمی آفرها</p>
<p>21.2 اداره می تواند در صورت لزوم، با صدور یک تعدیل طبق ماده 11 دستور العمل برای داوطلبان، میعاد تسلیمی آفرها را تمدید نماید. در این صورت تمامی حقوق و مکلفیت های اداره و داوطلب در طول میعاد تسلیمی تمدید شده ادامه می یابد.</p>	
<p>22.1 آفر های ناوقت رسیده رد گردیده و بدون باز شدن مسترد میگردند.</p>	<p>ماده 22- آفر های نا وقت رسیده</p>
<p>23.1 داوطلب می تواند، قبل از ختم میعاد تسلیمی آفرها، با ارسال اطلاعیه کتبی که توسط نماینده با صلاحیت داوطلب امضاء شده باشد و کاپی صلاحیت نامه مربوط موجود باشد، آفر خویش را تعویض، تعدیل و یا از آن انصراف نماید. اطلاعیه کتبی توأم با آفر های تعویض، انصراف یا تعدیل شده بوده و این اطلاعیه باید:</p> <p>1- در مطابقت با مواد 19 و 20 این دستورالعمل ارسال گردیده، بر علاوه پاکت های مربوط نیز با کلمات "انصراف"، "تعویض" یا "تعدیل" نشانی شده باشد.</p> <p>2- قبل از ختم میعاد تسلیمی آفرها توسط اداره دریافت شده باشد.</p>	<p>ماده 23- انصراف، تعویض و تعدیل آفرها</p>
<p>23.2 تعویض یا تعدیل آفرها بعد از ضرب الاجل تسلیمی آفر صورت گرفته نمی تواند.</p>	
<p>23.3 هرگونه انصراف، تعویض و تعدیل آفرها در فاصله زمانی میان ضرب الاجل تسلیمی آفرها و ختم میعاد اعتبار آفر طوری که در فورمه تسلیمی آفر تذکر رفته بشمول میعاد تمدید شده اعتبار آفر صورت گرفته نمی تواند. انصراف در چنین حالت منتج به عدم مسترد نمودن تضمین آفر یا اجرای اظهار نامه تضمین آفر مطابق ماده 17 دستور العمل برای داوطلبی میگردد.</p>	

<p>23.4 داوطلب تخفیف را تنها در آفر اولی یا در اثر تعدیل در مطابقت با این ماده دستور العمل پیشنهاد می نماید.</p>	
<p>م. آفر گشایی و ارزیابی</p>	
<p>24.1 اداره آفر های دریافت شده را بشمول تعدیلات مطابق ماده 23 این دستور العمل در محضر عام در محل، تاریخ و زمان که در صفحه معلومات داوطلبی تذکر رفته، باز می نماید. در صورت ارسال آفر ها بصورت الکترونیکی، روش خاص آفر گشایی مربوط در صفحه معلومات داوطلبی درج گردد.</p>	<p>ماده 24- آفر گشایی و ارزیابی</p>
<p>24.2 در مجلس آفر گشایی، رییس هیئت آفر گشایی ابتدا آفر هایی را که با کلمه "انصراف" نشانی شده و قبل از ختم میعاد تسلیمی آفر ها اطلاعیه انصراف خویش را تسلیم نموده اند، را اعلام و بدون باز شدن مسترد می نماید.</p>	
<p>24.3 هیئت آفر گشایی آفر ها را باز نموده، نام داوطلب، قیم آفر، مجموعه مبلغ هر آفر و هر گونه آفر بدیل (در صورت درخواست یا مجاز بودن آفر بدیل)، هر گونه تخفیف، انصراف، تعویض، تعدیل، موجودیت یا عدم موجودیت تضمین آفر یا اظهار نامه تضمین آفر در صورت لزوم، و سایر جزئیات را که اداره مناسب بداند قرائت می نماید. در آفر گشایی هیچ آفر مسترد نمی گردد، مگر اینکه مطابق بند 1 ماده 22 این دستور العمل نا وقت رسیده باشد. آفر های تعویض و تعدیل تسلیم شده مطابق ماده 23 این دستور العمل برای ارزیابی بیشتر مد نظر گرفته نشده و بدون باز شدن مسترد میگردد.</p>	
<p>24.4 اداره رویداد جلسه آفر گشایی را بشمول معلومات آشکار شده در مطابقت با بند 3 ماده 24 این دستور العمل تهیه می نماید.</p>	
<p>24.5 هیئت آفر گشایی، فورم های معیاری آفر گشایی صادره اداره تدارکات ملی را در جلسه مذکور خانه پری، امضاء و بمنظور مصئونیت و عدم تغییر در مندرجات آنها با دقت چسپ شفاف (اسکاستیپ) می نماید.</p>	
<p>24.6 در صورتیکه داوطلبان جدول قیمت های ارائه شده در آفر و فورم معلومات اهلیت خویش را چسپ شفاف (شکاستیپ) ننموده باشند، هیئت آفر گشایی مکلف است آنها را نیز چسپ شفاف (شکاستیپ) نماید.</p>	
<p>25.1 معلومات مربوط به ارزیابی ابتدایی، وضاحت، ارزیابی مفصل، مقایسه و ارزیابی بعدی اهلیت داوطلبان و پیشنهاد اعطاء قرارداد الی زمان نشر اطلاعیه تصمیم اعطاء قرار داد مطابق بند 4 ماده 34 این دستور العمل محرم بوده، نباید افشاء گردد. هر نوع تلاش توسط داوطلب بمنظور اعمال نفوذ در مراحل ارزیابی ابتدایی، مفصل، ارزیابی بعدی اهلیت داوطلبان و تصمیم اعطای قرار داد منجر به رد آفر وی میگردد. علی الرغم موارد فوق، از زمان آفر گشایی الی عقد قرارداد، در صورتیکه داوطلب تقاضای تماس با اداره را در هر مورد مربوط به مراحل داوطلبی داشته باشد، باید به صورت کتبی آن را انجام دهد.</p>	<p>ماده 25- محرمیت</p>
<p>26.1 اداره می تواند در مورد آفر از داوطلب طور کتبی</p>	<p>ماده 26-</p>

<p>توضیح مطالبه نماید. توضیح داوطلب نیز بشکل کتبی مطابق مندرج در خواست، صورت گرفته و نمیتواند در محتوا، ماهیت، و قیمت آفر تغییر وارد نماید، مگر اینکه تصحیح اشتباهات محاسبوی را قبول نماید. هر نوع توضیح ارائه شده بدون درخواست اداره، قابل قبول نمی باشد.</p>	<p>توضیح آفر ها</p>
<p>27.1 اداره قبل از ارزیابی مفصل آفر ها، باید موارد ذیل را تشخیص نماید:</p> <p>1- معیارات واجد شرایط مطابق ماده 4 این دستور العمل را بر آورده می سازد؛</p> <p>2- بطور مناسب امضاء گردیده است؛</p> <p>3- دارای تضمین آفر می باشد؛ و</p> <p>4- جوابگوی معیارات و شرایط شرطنامه می باشد.</p>	<p>ماده 27- ارزیابی و تشخیص جوابگویی آفر ها</p>
<p>27.2 آفر جوابگو آفریست که بدون انحراف، استثناء و از قلم افتادگی عمده مطابق با معیارات، شرایط و مشخصات شرطنامه باشد. انحراف، استثناء و از قلم افتادگی زمانی عمده پنداشته می شود که:</p> <p>1- تاثیر قابل ملاحظه بالای حدود، کیفیت یا انجام امور ساختمان داشته باشد؛</p> <p>2- ناسازگاری با اسناد داوطلبی داشته که حقوق اداره یا مکلفیت های داوطلب تحت این قرار داد را بر خلاف شرطنامه محدود نماید؛</p> <p>3- در صورت تصحیح، باعث کاهش موقعیت رقابتی سایر داوطلبان گردد.</p>	
<p>27.3 آفر که در مطابقت به مندرجات شرطنامه جوابگو نباشد رد گردیده و بعداً با اصلاح انحرافات، استثنائات یا قلم افتاگی جوابگو نمیگردد.</p>	
<p>27.4 هیچ مذاکره با داوطلب با نازلترین نرخ یا با سایر داوطلبان صورت گرفته نمی تواند.</p>	
<p>27.5 داوطلب مسؤلیت های منحنی شرط عقد قرارداد که در شرطنامه از آن تذکر نرفته، را ندارد تا تغییر قیمت یا تعدیل آفر صورت گیرد.</p>	
<p>28.1 اداره آفر های را که در ارزیابی ابتدایی، واجد شرایط شناخته شوند را ارزیابی مالی نموده و به عنوان بخش از ارزیابی مالی جهت تصحیح اشتباهات حسابی بررسی می نماید. تصحیح اشتباهات محاسبوی به شکل ذیل صورت میگیرد:</p> <p>1- هرگاه تفاوتی میان مبلغ به حروف و ارقام وجود داشته باشد، مبلغ به حروف مدار اعتبار خواهد بود.</p> <p>2- در صورت عدم توافق نرخ فی واحد با قیمت مجموعی قلم مربوط، نرخ فی واحد مد نظر گرفته شده، قیمت مجموعی تصحیح میگردد. مگر اینکه از نظر اداره به صورت واضح کدام علامه اعشاری در قیمت فی واحد بیجا تحریر گردیده باشد، که در این صورت قیمت مجموعی مد نظر گرفته شده و قیمت فی واحد اصلاح می</p>	<p>ماده 28 - تصحیح اشتباهات</p>

گردد؛	
<p>28.2 هرگاه داوطلب تصحیح اشتباهات محاسباتی آفر خویش را قبول نکند، آفر وی رد و تضمین آفر وی غیر قابل استرداد دانسته شده یا اظهارنامه تضمین آفر مطابق جزء 2 بند 5 ماده 17 این دستور العمل اجرا می گردد.</p>	
<p>29.1 آفر ها به واحد پولی افغانی مطابق بند 1 ماده 15 این دستور العمل ارزیابی میگردد، در صورتیکه، داوطلب نرخ مبادله دیگری را استفاده نموده باشد نخست قیمت آفر به واحد پولی افغانی با استفاده از نرخ مبادله مشخص شده مندرج آفر تبدیل و ارزیابی آفر ها صورت میگردد. مگر اینکه در صفحه معلومات داوطلبی طور دیگر ذکر گردیده باشد.</p>	<p>ماده 29- اسعار در ارزیابی آفر</p>
<p>30.1 اداره آفر دارای نازلترین قیمت ارزیابی شده را در مطابقت با معیارات و شرایط و مشخصات تخنیکی مندرج شرطنامه جهت تشخیص جوابگو بودن آن ارزیابی می نماید. در صورتیکه آفر دارای نازلترین قیمت ارزیابی شده، پس از ارزیابی تخنیکی و در صورت لزوم ارزیابی مفصل جوابگو تشخیص گردد، هیئت ارزیابی می تواند پروسه ارزیابی را ختم، گزارش خویش را به آمر اعطاء ارائه نماید. در صورتیکه آفر دارای نازلترین قیمت ارزیابی شده، جوابگو تشخیص نگردد، هیئت ارزیابی، آفر بعدی دارای قیمت نازلتر ارزیابی شده را مورد ارزیابی تخنیکی و در صورت لزوم ارزیابی مفصل قرار می دهد.</p>	<p>ماده 30- ارزیابی و مقایسه آفر ها</p>
<p>30.1 اداره در ارزیابی آفر ها، قیمت ارزیابی شده هر آفر را طور ذیل تعیین می نماید:</p> <p>1- تصحیح اشتباهات محاسباتی مطابق ماده 28 این دستور العمل؛</p> <p>2- منهای هر گونه وجه احتیاطی در بل احجام کار و جمع مزد کار که بصورت رقابتی قیمت گذاری شده اند؛</p> <p>3- تطبیق یک تعدیل مناسب برای هر گونه تفاوت ها، انحرافات، پیش پرداخت و تاریخ تکمیل بدیل در حدود معقول قبلاً تعیین شده یا پیشنهاد های بدیل در مطابقت به ماده 18 این دستور العمل؛</p> <p>4- تطبیق تعدیلات مناسب که انعکاس دهنده تخفیفات یا دیگر تغییر قیمت پیشنهاد شده مطابق بند 5 ماده 23 این دستور العمل؛</p>	
<p>30.2 حق قبول یا رد هر گونه تفاوت، انحراف یا پیشنهاد بدیل برای اداره محفوظ می باشد. تفاوت ها، انحرافات و پیشنهادات بدیل و دیگر عوامل بیشتر از نیازمندیهای شرطنامه یا اینکه سبب مفاد غیر ضروری اداره گردد، در</p>	

ارزیابی مد نظر گرفته نمی شود.	
30.3 در ارزیابی آفر، اثر تخمینی هر گونه شرایط تعدیل قیّم در جریان اجرای قرارداد تحت ماده 47 شرایط عمومی قرارداد ، مد نظر گرفته نمی شود.	
30.4 در صورت که شرطنامه دربرگیرنده دو یا بیشتر از دو بخش باشد، اداره تخفیفات داوطلبان را جهت کاهش هزینه ترکیب تمام بخش ها تطبیق می نماید.	
31.1 ترجیح تدارکات از منابع داخلی در روشنی حکم چهارم طرز العمل تدارکات تطبیق می گردد.	ماده 31- ترجیح داخلی
و. اعطاء قرارداد	
32.1 اداره قرارداد را به داوطلب واجد شرایط که آفر جوابگو با نازلترین قیمت ارزیابی شده را ارایه نموده، اعطاء می نماید.	ماده 32 - معيارات اعطاء قرارداد
33.1 علی الرغم ماده 32 این دستور العمل، اداره حق قبول یا رد هر آفر، فسخ مراحل تدارکات و رد تمام آفرها را در هر زمان پیش از قبولی آفر بدون تحمل کدام مسؤولیت به داوطلب متاثر شده یا داوطلبان دارا می باشد مشروط بر اینکه دلایل رد آفرها یا فسخ مراحل تدارکات به اسرع وقت بطور رسمی به اطلاع داوطلبان رسانیده شود.	ماده 33- حق قبول هر آفر و رد یک یا تمام آفرها
34.1 اداره بعد از ختم میعاد اطلاعیّه تصمیم اعطای قرارداد و یا رسیدگی به اعتراضات داوطلبان، در صورتیکه قرارداد در حیثه صلاحیت امر اعطای مربوطه باشد، نامه قبولی آفر را به داوطلب برنده ارسال مینماید، در صورتیکه قرارداد در حیثه صلاحیت کمیسیون تدارکات ملی باشد، بعد از منظوری آن کمیسیون، نامه قبولی آفر به داوطلب برنده ارسال می شود. اداره نامه قبولی را بعد از قبول آفر، پیش از ختم میعاد اعتبار آفر به داوطلب برنده ارسال می نماید. این نامه بیان کننده قیمت قرارداد بوده که بعد از اجراء تکمیل، و مراقبت امور ساختمانی به قراردادی پرداخت میگردد.	ماده 34 - اطلاعیّه اعطاء و امضای موافقتنامه قرارداد
34.2 اداره، قرارداد را در مطابقت به شرطنامه، آفر داوطلب برنده ترتیب و بعد از اخذ منظوری امر اعطاء در طی میعاد اعتبار آفر به داوطلب برنده ارسال می نماید. داوطلب برنده مکلف است، قرارداد را در مدت (10) روز بعد از دریافت امضا نموده و به اداره تسلیم نماید	

<p>34.3 اداره بعد از عقد قرارداد با داوطلب برنده، معلومات ذیل را در ویب سایت خویش، ویب سایت اداره تدارکات ملی و سایر ویب سایت های که از طرف اداره تدارکات ملی تجویز میگردند، نشر می نماید:</p> <p>1- نام داوطلبانیکه آفر تسلیم نموده اند؛</p> <p>2- قیمت های خوانده شده در آفر گشایی؛</p> <p>3- نام و قیمت ارزیابی شده هر آفر؛</p> <p>4- نام داوطلبانیکه آفر هایشان رد گردیده و دلایل رد آن؛</p> <p>5- نام داوطلب برنده، قیمت ارائه شده، مدت و خلاصه حدود قرارداد اعطا شده.</p>	
<p>34.4 بعد از نشر اطلاعیه عقد قرارداد، در صورتیکه داوطلبان غیر موفق دلایل عدم موفقیت آفر خویش را بصورت کتبی از اداره مطالبه نمایند. اداره پاسخ خویش را بصورت کتبی در اسرع وقت با ذکر دلایل عدم انتخاب آفر ارائه می نماید.</p>	
<p>35.1 داوطلب برنده مکلف است، در خلال مدت (10) روز بعد از دریافت نامه قبولی آفر، تضمین اجرای قرارداد را در مطابقت با شرایط عمومی قرارداد، در فورم تضمین اجرا که شامل قسمت 8 (فورمه های قرارداد) یا سایر اشکال قابل قبول به اداره باشد به اسعار که در نامه قبولی آفر از آن نامبرده شده است، ارائه نماید.</p>	<p>ماده 35- تضمین اجراء</p>
<p>35.2 در صورت ارائه تضمین اجرا بشکل تضمین بانکی، داوطلب می تواند تضمین اجرا را از یک بانک مقیم در جمهوری اسلامی افغانستان یا بانک خارجی قابل قبول اداره که نمایندگی بمنظور اجرای این تضمین در جمهوری اسلامی افغانستان داشته باشد، فراهم نماید.</p>	
<p>35.3 در صورتیکه داوطلب برنده نتواند شرط بند 1 ماده 35 و بند 3 ماده 34 این دستور العمل را برآورده سازد، اعطای قرارداد فسخ و تضمین آفر مسترد نمیگردد.</p> <p>35.4 اداره فوراً پس از دریافت تضمین اجرا و تثبیت صحت و سقم آن، داوطلبان غیرموفق را از عقد قرارداد با داوطلب برنده و عدم موفقیت آنان طور کتبی اطلاع داده و تمام تضمینات آفر آنان را مسترد می نماید.</p>	
<p>36.1 اداره پیش پرداخت را در مقابل تضمین پیش پرداخت که در شرایط عمومی قرارداد از آن تذکر رفته، می پردازد. پیش پرداخت نمی تواند بیشتر از مبلغ مندرج صفحه معلومات داوطلبی باشد. فورم تضمین بانکی پیش پرداخت شامل در فورمه های قرارداد و تضمین قسمت 9 این شرطنامه می باشد.</p>	<p>ماده 36- پیش پرداخت و تضمین پیش پرداخت</p>
<p>37.1 مرجع حل و فصل منازعات در شرایط خاص قرارداد درج میگردد.</p>	<p>ماده 37- مرجع حل و فصل منازعات</p>
<p>38.1 هرگاه داوطلب در نتیجه تخلف از احکام قانون و طرزالعمل تدارکات متضرر یا خساره مند گردیده یا گردد، می تواند اعتراض خویشرا به اداره و در صورت</p>	<p>ماده 38- حق شکایت داوطلبان</p>

لزوم درخواست تجدید نظر را به کمیته بررسی اداری که محل و آدرس آن در صفحه معلومات داوطلبی مشخص گردیده، ارسال نماید.	
---	--

قسمت دوم: صفحه معلومات داوطلبی

<p>{(به تمام داوطلبان هدایت داده می شود تا موادات صفحه معلومات داوطلبی را بطور دقیق مطالعه نموده و مطابق به ان عمل نماید)}</p>	
الف. عمومیات	
<p>اداره { وزارت دفاع ملی ریاست تدارکات } می باشد.</p> <p>نام و شماره این داوطلبی: تهیه مواد و اجرای احجام پروسه کاری امورات (ساختمانی، شبکه برق سیستم سولری و آبرسانی) اعمار 14 باب پوسته 10 نفری نوع سنگی که شامل تعمیر پوسته گاردتاور، نوع تشناب، حمام و دیوار احاطوی دارای کوردینات و ولسوالی ذیل: (کامدیش 42SYE34233-33889، برگمتال-42SYE12192-50895، برگمتال-42SYE14439-68919، کامدیش-42SYE31437-13732، کامدیش-42SYE31792-13835، ناری-42SYE30600-11190، ناری-42SYD36377-20454، ناری-42SYD27448-88911، ناری-42SYD3735790-02385، ناری-42SYE31127-10240، لعلپور-42SXC96875-97180، لعلپور-42SXC94956-93591، لعلپور-42SXD88421-11282) برای لوای اول سرحدی مربوط قومندانی قول اردوی 201 خالد بن ولید، نورستان، کنر او ننگرها.</p> <p>و قرارداد در یک بخش می باشد.</p> <p>نام و شماره بخش های شامل این داوطلبی عبارتند از:</p> <p>(وزارت دفاع ملی-1403-امور ساختمانی-25105-0121)</p>	<p>ماده 1 دستورالعمل برای داوطلبان</p>
<p>نوع قرارداد { پرداخت به اساس فی واحد } میباشد.</p>	
<p>تاریخ تکمیلی امـــــور ساختمان { بعد از تاریخ عقد قرارداد به میعاد (90) روز } مطابق شرایط شعبه نیازمند می باشد.</p>	<p>ماده 1.2 دستور العمل برای داوطلبان</p>
<p>نام اداره تدارکاتی در بند 1 ماده 1 دستورالعمل برای داوطلبان درج گردیده است.</p>	<p>ماده 1.1 دستورالعمل برای داوطلبان</p>
<p>پروژه {کودبودجوی (25105) فند دولتی اختیاری از بودجه پروژه پلان شده جدید سال مالی 1403} می باشد.</p>	
<p>داوطلبان کشور های ذیل واجد شرایط نمی باشند: {قابل تطبیق نیست}</p> <p>(البته اجناس مورد ضرورت قرارداد از کشورهای متذکره مطابق به تعهد نامه مالی سال 1395 غیر واجد شرایط پنداشته میشود.</p>	<p>ماده 4.1 دستورالعمل برای داوطلبان</p>
<p>لست شرکت های محروم شده و تحت پروسه محرومیت از اشتراک در تدارکات عامه از آدرس ذیل قابل دریافت می باشد:</p> <p>{www.npa.gov.af} شرکت های تحت محرومیت و شرکت های محروم شده</p>	<p>ماده 4.3 دستورالعمل برای داوطلبان</p>

<p>در صورت تعدیل معلومات مندرج بند 3 ماده 5 دستور العمل برای داوطلبان: { "قابل تطبیق نیست" }</p>	<p>ماده 5.3⁶ دستورالعمل برای داوطلبان</p>
<p>فیصدی مجاز واگذاری به قراردادی فرعی: در صورتیکه فرمایش دهنده اداره تدارکاتی موافقه داشته باشد (20%) بیست فیصد از حجم قرارداد را میتواند به قرارداد فرعی بدهد.</p>	<p>ماده 5.3⁷ جزء 10 دستورالعمل برای داوطلبان</p>
<p>در صورت ورود تعدیل در اهلیت لازم مطالبه شده از داوطلبان که مندرج بند 4 ماده 5 دستور العمل برای داوطلبان میباشد: { لست مندرج ماده 5.4 دستور العمل برای داوطلبان قابل تطبیق است }</p>	<p>ماده 5.4 دستورالعمل برای داوطلبان</p>
<p>در صورت تعدیل معیارات اهلیت مندرج بند 5 ماده 5 دستور العمل برای داوطلبان: { مطابق موادات مندرج ذیل قابل تطبیق است }</p>	<p>ماده 5.5 دستورالعمل برای داوطلبان</p>
<p>حجم معاملات دو سال داوطلب در خلال پنج سال اخیر: (50000000 پنجاه میلیون افغانی) نوت: به اساس فیصله شماره (3112) مورخ 1397/11/29 کمیسیون محترم تدارکات ملی در پروسه های تدارکاتی، تصدی ها و شرکت های دولتی از رایه اسناد توانایی حجم مالی و معاملات معاف هستند. نوت: معیارات فوق الذکر مطابق متداولمال شماره NPA/PPD/C22/1397 اداره تدارکات ملی تعیین گردیده است.</p>	<p>ماده 5.5 جزء 1 دستورالعمل برای داوطلبان</p>
<p>تعداد پروژه های مشابه: الف: یک قرارداد (35000000) سه و پنج میلیون افغانی) ب: دو قرارداد (50000000) پنجاه میلیون افغانی)</p>	<p>ماده 5.5 جزء 2 دستورالعمل برای داوطلبان</p>
<p>تجهیزات ضروری که توسط داوطلب تهیه میگردد شرکت های شامل پروسه داوطلبی مکلف به تهیه اسناد مالکیت، سند خرید، سند گمرک و سند کرایه گیری ماشینری مورد نیاز پروژه میباشد. لیست ذیل شامل ماشینری نظر به ماهیت و نوعیت پروژه بادر نظر داشت کمیت، تناژ، مشخصات تخنیکی و سایر خصوصیات لازم میباشد: (-انتخاب لباس کار. 2-لباس باید مناسب نوع کار و همچنین وضعیت اب هوای منطقه باشد. 3-لباس کار باید مناسب اندام و اندازه باشد. 4-جیب های لباس کار باید کوچک حتی الامکان تعداد آنها کم باشد. -انجنیر مسلکی (یک نفر) -انجنیران کنترل کیفیت و مصونیت کار (یک نفر) -مدیر تهیه و تدارک تجهیزات (یک نفر) - کارگر ماهر یعنی معاون (انجنیر) یا سرکارگر (یک نفر) - کارگر غیر ماهر نظریه لزوم دید ساحه کار.</p>	<p>ماده 5.5 جزء 3 دستورالعمل برای داوطلبان</p>

6 در صورت تطبیق ارزیابی قبلی اهلیت، این ماده حذف گردد.
7 اعطای قراردادی فرعی در روشنی ماده سی و ششم قانون تدارکات و حکم یکصد و پنجم طرزالعمل تدارکات صورت می گیرد.

<p>مبلغ حد اقل دارائی های سیال (نقدی) یا انواع اعتبارات (قرضه)، خالص سایر تعهدات داوطلب مطابق متحدالعمل NPA-PPD-C22-1397: [10000000] ده میلیون افغانی دراکونت نمبر خویش داشته باشد} داوطلبان اسناد بانکی شامل (صورت حساب یا اعتبار نامه های بانکی) خویش را از تاریخ نشر اعلان تدارکات الی ختم معیاد تسلیمی افراراییه نماید. تصدی ها و شرکت های دولتی از راییه اسناد توانمندی مالی معاف هستند.</p>	<p>ماده 5.5⁸ جزء 5 دستورالعمل برای داوطلبان</p>
<p>ب. مندرجات شرطنامه</p>	
<p>جهت دریافت توضیح در مورد این شرطنامه، به آدرس و معلومات ارتباطی ذیل مراجعه گردد:</p> <p>مطابق به ماده 10.1 دستورالعمل برای داوطلبان به آدرس ذیل مراجعه گردد.</p> <p>{ ریاست تدارکات معاونیت تامینات، تکنالوژی و لوژستیک وزارت دفاع ملی مقیم خواجه بغراء واقع گارد سابقه }</p> <p>{ مدیریت تدارکات امور ساختمانی }</p> <p>{ اطاق نمبر 213 منزل دوم بلاک 5 ریاست تدارکات وزارت دفاع ملی گارد سابقه خواجه بغراء ناحیه 15 کابل }</p> <p>{ انجنیر رحمت الله (ذاکر) مدیر تدارکات امور ساختمانی نمبر تیلیفون 0202612097. }</p> <p>{ آدرس الکترونیکی (ایمیل آدرس) }</p>	<p>ماده 10.1 دستورالعمل برای داوطلبان</p>
<p>ج. تهیه آفرها</p>	
<p>آفر به زبان { دری یا پشتو } ارائه میگردد.</p>	<p>ماده 12.1 دستورالعمل برای داوطلبان</p>
<p>داوطلب باید همراه با آفر خویش اسناد اضافی ذیل را ارائه نماید:</p> <p>تضمین افر (در مطابقت با ماده 17 این دستورالعمل).</p> <p>- بل احجام کاری قیمت گذاری شده.</p> <p>- فورمه تسلیمی افر داوطلبی نمبر (01).</p> <p>- اسناد و فورم معلومات داوطلب (02).</p> <p>- فورمه نامه قبولی (03).</p> <p>علاوه بر آن داوطلب اسناد و مدارک مهروامضا شده ذیل را توام با آفر خویش راییه بدارد.</p> <p>- کاپی جواز شرکت و اساسنامه شرکت.</p> <p>- لسٹ مانشینری و لسٹ کارمندان کلیدی شرکت.</p> <p>- تعهدنامه امضاشده توسط داوطلب مبنی بر اینکه از پرداخت دیون عاجز نبوده و در حالت ورشکستگی و انحلال قرار ندارد.</p> <p>- تعهدنامه امضاشده توسط داوطلب مبنی بر نداشتن تضاد منافع در تدارکات.</p> <p>- تعهدنامه امضاشده توسط داوطلب مبنی بر عدم محکومیت بالاثر تخلف در تجارت در خلال دو سال قبل از اشتراک در داوطلبی.</p> <p>- تعهدنامه امضاشده توسط داوطلب مبنی بر اینکه موصوف و یا یکی از کارمندان و مدیران مربوطه وی مطابق ماده (49) قانون محروم نگر دیده باشد.</p> <p>مطابق فقره (2) حکم (17) طرز العمل تدارکات یک نقل از اوراق ثبت و رجستر مالییه، سند تصدیق از تصفیه حساب مالیات آخرین دوره.</p>	<p>ماده 13 جزء 6 دستورالعمل برای داوطلبان</p>

⁸ در صورت تطبیق ارزیابی قبلی اهلیت، این ماده حذف گردد.

<p>- مطابق متحدالمال شماره (NPA/PPD/No.16/1395) داوطلب مکلف است مکتوب تصفیه حسابات مالیاتی آخرین دوره ی قبل از افرگشائی (صادرده وزارت محترم مالیه) اراضم افر خویش ارانه نماید. هرگاه تصفیه حسابات مالیاتی داوطلب در جریان باشد، وی میتواند سند مبین تحت دوران بودن تصفیه حسابات مالیاتی (صادرده محترم وزارت مالیه را ارانه نماید).</p> <p>جدول قیمت دار بل احجام کاری وفوم های (01،02،03) باید از طرف شرکت اسکاشتیب گردد.</p> <p>فورم اظهار معلومات مالکیت ذینفع</p> <p>تمام اوراق شرطنامه توسط شخص مسول شرکت مهر و امضا گردد.</p> <p>مطابق بند(4) حکم (50) طرز العمل قانون تدارکات در صورتیکه داوطلب در فورم معلوماتی داوطلب از ارانه معلومات پیرامون سرمایه مالی و قرارداد های اجرا شده خویش متذکر نگردیده و به ضم بودن این اسناد نیز اشاره ننموده باشد افران غیر ج. ابگو پنداشته میشود.</p> <p>- مطابق متحدالمال شماره NPA/PPD/No-25/1397 و فیصله شماره (2993) مورخ 1397/10/09 کمیسیون محترم تدارکات ملی منبع تصدی ها و شرکت های دولتی حین عقد قرارداد با ادارات دولتی از تضمینات آفر و اجراء معاف می باشد.</p> <p>به اساس فیصله شماره (3112) مورخ 1397/11/29 کمیسیون محترم تدارکات ملی در پروسه های تدارکاتی تصدی ها و شرکت های دولتی از ارانه اسناد توانمندی مالی و حجم معاملات معاف می باشد.</p>	
<p>قیم قرارداد { قابل تعدیل نیست } .</p>	<p>ماده 14.4 دستور العمل برای داوطلبان</p>
<p>اسعار { واحد پول افغانی } می باشد .</p>	<p>ماده 15.1 دستور العمل برای داوطلبان</p>
<p>منبع نرخ تبادل اسعار { د افغانستان بانک } می باشد .</p>	<p>ماده 15.2 دستور العمل برای داوطلبان</p>
<p>میعاد اعتبار آفر { اعتبار از تاریخ بازگشائی آفر (90) نودروز تقویمی } می باشد .</p>	<p>ماده 16.1 دستور العمل برای داوطلبان</p>
<p>آفر شامل "تضمین آفر با استفاده از فورمه تضمین آفر شامل قسمت 9 فورمه های قرارداد و تضمینات صادر شده باشد".</p> <p>تضمین آفر مبلغ { 1000000 یک میلیون افغانی } به شکل تضمین بانکی { می باشد .</p> <p>ضمانت بانکی باید مدت (28) بیست و هشت روز پیشتر از مدت اعتبار افر باشد. (یعنی مدت اعتبار تضمین افر حداقل (118) روز باشد.</p> <p>نوت: تضمین افر در نسخه اصلی تسلیم داده شود، کاپی واسکن ان قابل قبول نیست.</p> <p>واحد پولی تضمین آفر { واحد پولی افغانی } و یا اسعار قبول شده { می باشد .</p>	<p>ماده 17.2 دستور العمل برای داوطلبان</p>
<p>آفر های بدیل { قابل قبول نیست } .</p>	<p>ماده 18.1 دستور العمل برای داوطلبان</p>
<p>تعداد کاپی های آفر که تسلیم میگردند.</p> <p>{ تمام اسناد در یک نسخه اصلی ارانه گردیده و یک کاپی آنها نیز ارایه گردد. }</p> <p>- داوطلب مکلف است تا بعد از مطالعه شرطنامه خصوصی و لایحه کار آفر خویش را ارانه نماید.</p>	<p>ماده 19.1 دستور العمل برای داوطلبان</p>

ج. تسلیمی آفرها	
ارائه آفرها بصورت الکترونیکی . { قابل قبول نیست }	ماده 20.1 دستورالعمل برای داوطلبان
صرف به مقاصد ارائه آفر، آدرس اداره عبارت است از: آدرس: { ریاست تدارکات معاونیت تامینات تکنالوژی و لوژستیک وزارت دفاع ملی مقیم خواجه بغراء واقع گارد سابقه } منزل و شماره اطاق: {بلاک 5 منزل (2) اتاق نمبر (213)} شهر: {ناحیه (15) شهرکابل افغانستان}	ماده 20.2 جزء 1 دستورالعمل برای داوطلبان
نام و نمبر تشخیصیه این داوطلبی تهیه مواد واجرای احجام پروسه کاری امورات (ساختمانی، شبکه برق سیستم سولری و آبرسانی) اعمار 14 باب پوسته 10 نفری نوع سنگی که شامل تعمیر پوسته گاردتاور، نوع تشناب، حمام و دیوار احاطوی دارای کوردینات و ولسوالی ذیل: (کامدیش 42SYE34233-33889، برگمتال-42SYE12192 50895، برگمتال-42SYE14439-68919، کامدیش-42SYE31437 13732، کامدیش-42SYE31792-13835، ناری-42SYE30600 11190، ناری-42SYD36377-20454، ناری-42SYD27448 88911، ناری-42SYD3735790-02385، ناری-42SYE31127 10240، لعلپور-42SXC96875-97180، لعلپور-42SXC94956 93591، لعلپور-42SXC94655-91272، لعلپور-42SXD88421-11282) برای لوی اول سرحدی مربوط قومندانی قول اردوی 201 خالد بن ولید، نورستان، کنر او ننگرها. دارای شماره داوطلبی: (وزارت دفاع ملی-1403-امور ساختمانی-25105-0121)	ماده 20.2 جزء 2 دستورالعمل برای داوطلبان
باکت شرطنامه حاوی هشدار اینکه قبل از تاریخ {1403/03/09} بازنگردد.	ماده 20.2 جزء 3 دستورالعمل برای داوطلبان
ضرب الاجل برای تسلیمی آفرها: از نشر اعلان الی ساعت (10:00) بجه قبل از ظهر مورخ 1403/03/09 ریاست تدارکات در اطاق افرگشائی.	ماده 21.1 دستورالعمل برای داوطلبان
در صورتیکه تاریخ معین شده برای تسلیمی آفرها به روز رخصتی تصادف نماید افرها در روز بعدی اعتبار از شروع رسمیات تا شروع ساعت افرگشائی تسلیم وافرها بازرگشائی خواهند شد.	
میعاد اعتبار آفر {از روز افرگشائی آفر (90) نود روز تقویمی} می باشد.	ماده 23.3 دستورالعمل برای داوطلبان
د. افرگشایی و ارزیابی	
جلسه افرگشائی در مکان ذیل دایر می گردد: آدرس: { ریاست تدارکات واقع خواجه بغراء مقیم گارد سابقه تعمیر کمپسون های تدارکاتی ریاست تدارکات } زمان و تاریخ افرگشائی: { 1403/03/09 } ساعت (10:00) بجه قبل	ماده 24.1 دستورالعمل برای داوطلبان

<p>ازظهر، روز (چهارشنبه) می باشد.</p> <p>در صورتیکه تاریخ معین شده به روز رخصتی تصادف نماید افرهادر روز بعدی در همان ساعت تعیین شده بازگشائی خواهند شد.</p>	
<p>ترجیح تدارکات از منابع داخلی مطابق حکم چهارم طرزالعمل تدارکات حسب ذیل تطبیق می گردد.</p> <p>1- تولیدات داخلی درمقایسه تولیدات خارجی (25%).</p> <p>2- شرکت های داخلی و شرکت های خارجی مقیم افغانستان درمقایسه شرکت های خارجی غیر مقیم (10%)</p> <p>مطابق متحدالامال شماره (NPA/PPD/C20/1396)</p> <p>3- داوطلب داخلی زن درمقایسه داوطلب داخلی و داوطلب خارجی مقیم افغانستان (5%) می باشد.</p> <p>4- شرکت های خارجی که شرکای داخلی (جاینت وینچر) دارند و یا متعهد به داشتن قراردادی فرعی داخلی می باشند درمقایسه سایر شرکت های خارجی (5%) می باشد.</p> <p>هر داوطلب میتواند صرف از یکی از امتیازات ترجیح مندرج فقره (1) این حکم مستفید شود.</p> <p>- در صورتیکه قراردادی از امتیاز ترجیح داخلی مستفید شده اما تولیدات غیر داخلی را اكمال نموده باشد تابع پرداخت (25%) جریمه از قیمت مجموعی قلم یا اقلام مربوط میگردد.</p> <p>6- داوطلب که از امتیاز ترجیح داخلی مستفید و طبقاً قرارداد با وی عقد گردیده مکلف است اسناد، مدارک و تصدیقنامه های مبنی بر رایبه تولیدات داخلی را از شرکت ها و فابریکه های تولیدی مربوط رایبه نمایند در غیر اینصورت، پرداخت مربوطه قراردادی الی رایبه اسناد تصدیق شده معطل قرار داده میشود. شرکت ها و فابریکه های تولیدی که مستقیماً قرارداد را عقد مینمایند از این حکم مستثنی میباشد. مطابق متحدالامال شماره NPA/PPD/NO.29/1399</p> <p>7- نوت: به اساس فرمان شماره (3) مورخ 1445/02/18 عالیقدر امیر المومنین حفظه الله، پیشنهاد شماره (1886) مورخ 1445/01/21 مدیریت تدارکات امور ساختمانی و احکام مقام ریاست تدارکات پیرامون استفاده از تولیدات داخلی در پروژه های ساختمانی، داوطلبانی که در پروژه های ساختمانی ریاست تدارکات وزارت دفاع ملی اشتراک می نمایند مکلف اند که در آفر خویش از تولیدات داخلی استفاده نمایند.</p>	<p>ماده 31.1 دستورالعمل برای داوطلبان</p>
ه. اعطاء عقد قرارداد	
<p>تضمین اجرای قابل قبول اداره، تضمین بانکی می باشد.</p> <p>تضمین اجرا قرارداد مبلغ (6%) قیمت نهائی قرارداد می باشد، که بعد از صدور نامه قبولی الی (10) یوم از جانب داوطلب برنده آماده میگردد.</p> <p>نوت: مطابق متحدالامال شماره NPA/PPD/NO-25/1397 و فیصله شماره (2993) مورخ 1397/10/09 کمیسیون محترم تدارکات ملی، تصدی ها و شرکت های دولتی از رایبه تضمینات آفر و اجرا معاف میباشند.</p>	<p>ماده 35.1 دستورالعمل برای داوطلبان</p>
<p>پیش پرداخت {قابل اجرائیست}.</p>	<p>ماده 36.1 دستورالعمل برای داوطلبان</p>
<p>اعتراضات به آدرس ذیل ارسال شده می تواند:</p> <p>{مولوی عبدالجبار "عمری" رئیس تدارکات}</p> <p>آدرس: {ریاست تدارکات واقع خواجه بغرا مقیم گارد سابقه بلاک (5) منزل دوم اتاق (206)}</p> <p>شهر: {حاحیه (15) شهر کابل افغانستان}</p> <p>در صورت عدم ارائه پاسخ توسط اداره در خلال مدت (7) روز و یا عدم قناعت داوطلب معترض به پاسخ اداره، داوطلب می تواند درخواست های تجدید نظر را به اداره تدارکات ملی ارسال دارد.</p>	<p>ماده 38.1 دستورالعمل برای داوطلبان</p>

قسمت سوم: فورمه ها

فورمه های داوطلبی

فورمه امور ساختمانی کوچک/01	فورمه تسلیمی آفر
فورمه امور ساختمانی کوچک /02	فورمه معلومات اهلیت داوطلب
فورمه امور ساختمانی کوچک /03	فورمه نامه قبولی آفر

فورمه تسلیمی آفر

فورمه امور ساختمانی کوچک/01

داوطلب این فورمه را خانه پری و همراه با آفر خویش تسلیم می نماید.

اداره: {ریاست تدارکات معاونیت تامینات، تکنالوژی و لوژستیک وزارت دفاع ملی}

شماره داوطلبی: (وزارت دفاع ملی-1403-امور ساختمانی-25105-0121)

عنوان تدارکات: **تهیه مواد و اجرای احجام پروسه کاری امورات (ساختمانی، شبکه برق سیستم سولری و آبرسانی) اعمار 14 باب پوسته 10 نفری نوع سنگی که شامل تعمیر پوسته گاردتاور، نوع تشناب، حمام و دیوار احاطوی دارای کوردینات و ولسوالی ذیل:**
(کامدیش 42SYE34233-33889، برکمتال 42SYE12192-50895، برکمتال 42SYE14439-68919، کامدیش 42SYD36377-13732، کامدیش 42SYE31437-13835، ناروی 42SYE31792-11190، ناروی 42SYE30600-11190، ناروی 42SYD27448-88911، ناروی 42SYD3735790-02385، ناروی 42SYE31127-20454، لعلپور 42SXC96875-97180، لعلپور 42SXC94956-93591، لعلپور 42SXC94655-91272، لعلپور 42SXD88421-11282) برای لوی اول سرحدی مربوط قومندانی قول اردوی 201 خالد بن ولید، نورستان، کنر او ننگرهار

میان که در زیر این فورمه امضا نموده ایم، اظهارمینمائیم اینکه: ما شرطنامه را دقیق مطالعه کردیم و هیچ ملاحظه یی در قسمت آن بشمول ضمیمه شماره: {شماره و تاریخ صدور ضمیمه در صورت لزوم درج گردد} نداشته و پیشنهاد اجرای {عنوان و نمبر تشخیصیه قرارداد درج گردد} در مطابقت به شرایط عمومی قرارداد به

قیمت مجموعی آفر ما به استثنای هرگونه تخفیفات پیشنهاد شده در ذیل عبارت است از: {قیمت مجموعی آفر به حروف و ارقام، بیانگر مبالغ مختلف و اسعارهای مربوطه درج گردد} می باشد.

1. تخفیفات پیشنهاد شده: در صورتیکه آفر ما قبول شود، تخفیفات ذیل قابل اجرا خواهد بود:

(1) قیمت مجموعی تخفیفات به حروف:

(2) قیمت مجموعی تخفیفات به ارقام: {هر تخفیف پیشنهاد شده و اقلام مشخص شده بل احجام کار را که قابل اجرا است، با جزئیات آن مشخص کنید}؛

ما جهت اجرای این قرارداد، مبلغ {مبلغ و فیصدی به ارقام و حروف درج گردد} را منجیث پیش پرداخت درخواست می نمائیم.

ما میدانیم که اداره مکلف به قبولی آفر دارای نازلترین قیمت ارائه شده و یا هر آفر دریافت شده دیگر نیست.

ما بدینوسیله تصدیق می داریم که این آفر در مطابقت با میعاد اعتبار و در صورت لزوم تضمین آفر یا اظهار نامه تضمین آفر مندرج صفحه معلومات داوطلبی می باشد.

آفر ما برای میعاد مشخص در بند 1 ماده 16 دستورالعمل برای داوطلبان، سر از تاریخ ضرب الاجل تسلیمی آفرها در مطابقت با بند 1 ماده 21 دستورالعمل برای داوطلبان اعتبار داشته و در هر زمان قبل از ختم تاریخ اعتبار آن بالای ما الزامی و قابل قبول بوده میتواند؛

هرگاه آفر ما قبول شود، ما تعهد میسپاریم که تضمین اجراء را در مطابقت با بند 1 ماده 35 دستورالعمل برای داوطلبان، بخاطر اجرای بموقع قرارداد فراهم می نمائیم؛ ما بشمول هر قراردادی فرعی یا اكمال کننده های هر بخش این قرارداد، دارای تابعیت کشور واجد شرایط مطابق بند 1 ماده 4 دستورالعمل برای داوطلبان می باشیم.

ما هیچ گونه تضاد منافع مطابق بند 2 ماده 4 دستورالعمل برای داوطلبان، نداریم. ما بشمول قراردادیان فرعی یا اكمال کننده ها برای هر بخش این قرارداد در جمهوری اسلامی افغانستان مطابق به بند های 3 و 4 ماده 4 دستورالعمل برای داوطلبان، محروم شناخته نشده ایم.

نام: { }

وظیفه: { }

امضاء: { } تاریخ: { }

فرمه معلومات اهليت داوطلب فرمه امور ساختماني كوچك/02

اين فرمه توسط داوطلب خانه پري و جهت ارزيابي اهليت و يا تصديق ارزيابي قبلي اهليت در مطابقت به ماده 5 دستور العمل براي داوطلبان استفاده ميگردد. اين معلومات در قرارداد درج نميگردد. در صورت ضرورت داوطلب مي تواند در جدول هاي موجود رديف ها و ستون هاي اضافي علاوه و صفحات اضافي ضميمه گردد. در صورت استفاده اين فرمه جهت تصديق ارزيابي قبلي اهليت، داوطلب بايد صرف معلومات تجديد شده را درج نمايد.

1.1 داوطلب يا داوطلب مشترك (JV)

- 1.1 حالت حقوقی داوطلب: {
 محل ثبت: {
 آدرس تجارتي: {
 صلاحيت نامه امضا کننده آفر: {

1.2 حجم معاملات ساختماني اجرا شده در جريان {تعداد مطابق به جزء 1 بند 5 ماده 5 صفحه معلومات داوطلبي درج گردد} {سال گذشته، به مبلغ { مي باشد.

1.3 تعداد قرارداد امور ساختماني با ماهيت و مبلغ مشابه اجرا شده منحيث قراردادي اصلي در جريان {تعداد مطابق به جزء 2 بند 5 ماده 5 صفحه معلومات داوطلبي درج گردد} {سال گذشته: {جدول زير خانه پري گردد، در صورت لزوم رديف علاوه گردد} مي باشد، هكذا داوطلب ميتواند به ضم بودن اسناد در جدول ذيل اشاره نموده اسناد را ضم نمايند

نام پروژه و کشور	نام طرف قرارداد و شخص ارتباطی	نوعیت امور ساختمان تکمیل شده و سال تکمیل آن	ارزش مجموعی قرارداد

1.4 تجهيزات عمده پشهاد شده داوطلب جهت انجام كار امور ساختمان {جهت تکمیل جدول ذیل به جزء 3 بند 5 ماده 5 دستور برای داوطلبان مراجعه گردیده و تمام معلومات درخواست شده درج این جدول گردد. در صورت لزوم رديف اضافي علاوه گردد} مي باشد.

1.5 داوطلب مكلف است تا به ضم بودن تجهيزات خویش در جدول ذیل اشاره نموده و اسناد را ضم آفر خویش نمايند.

نام تجهيزات	تشریح تجهيزات بشمول (تاریخ ساخت و مدت کارایی)	حالت تجهيزات (جدید، خوب، کهنه، و تعداد	ملکیت، کرایه، و یا خرید با ذکر طرف های مقابل کرایه و

خرید	قابل دسترس)		

1.6 اهلیت و تجارب کارمندان کلیدی جهت اداره و اجرای قرارداد {جدول ذیل با اضافه نمودن ردیف ها در صورت ضرورت، تکمیل گردد. معلومات بیوگرافیک ضمیمه گردیده و نیز به جزء 4 بند 5 ماده 5 دستور العمل برای داوطلبان و بند 1 ماده 9 شرایط عمومی قرارداد، مراجعه گردد} می باشد. به ضم بودن تجارب خویش اشاره نموده و اسناد ضم نمایند.

وظیفه	نام	تعداد سالهای تجربه کاری (عمومی)	سالهای تجربه کاری در این وظیفه

1.7 قراردادیان فرعی و شرکت های مربوط: {جدول ذیل با اضافه نمودن ردیف ها در صورت ضرورت، و نیز با مراجعه به ماده 7 شرایط عمومی قرارداد، تکمیل گردد} می باشند. با در نظر داشت ماده 5.3 جزء 10 دستورالعمل برای داوطلبان به ضم بودن اسناد لازم اشاره و اسناد را ضم آفر خویش نمایند.

وظیفه	نام	تعداد سالهای تجربه کاری (عمومی)	سالهای تجربه کاری در این وظیفه

1.8 گزارش تفتیش {قابل تطبیق نمیشد}. {سال گذشته، بیلانس شیت و بیانیه مفاد و ضرر تائید شده توسط مفتش مستقل } .

1.9 شواهد دسترسی به منابع مالی جهت تکمیل نمودن معیار اهلیت: دارائی سیال (نقدی)، دسترسی به انواع اعتبارات (قرضه) و سایر اسناد منابع مالی {فهرست آن ترتیب و کاپی های اسناد حمایتی ضمیمه}. داوطلب مکلف است لیست تعهدات مالی برای سایر قرارداد ها و آفر های ارائه شده را نیز ارائه نماید و به ضم بودن اسناد لازم اشاره نماید.

1.10 بمنظور تثبیت صحت و سقم مدارک منابع مالی، به بانک های ذیل تماس گرفته می شود:

{نام، آدرس، شماره تلفون و فکس بانک درج گردد} ()

1.11 معلومات در مور دعوی حقوقی جاری مرتبط به داوطلب: {جدول ذیل با اضافه نمودن ردیف در صورت ضرورت، تکمیل گردد}

طرف های دیگر	دلیل منازعه	مبلغ منازعه

1.12 پروگرام، روش کار، و تقسیم اوقات کار پیشنهاد شده: {فهرست ترتیب گردد}

توضیحات، نقشه ها، و چارت ها مورد نیاز جهت تکمیل نمودن معیار شرطنامه: {فهرست ترتیب گردد}

2. شرکت مشترک (JV)

2.1 معلومات مندرج فهرست 1.1 الی 1.10 فوق برای هر شریک شرکت مشترک ارائه گردد.

2.2 معلومات مندرج 1.11 برای شرکت مشترک ارائه گردد.

2.3 صلاحیت نامه که صلاحیت امضای آفر از جانب شرکت مشترک را ارائه میدارد، ضمیمه گردد.

2.4 موافقتنامه شرکای شرکت مشترک که بالای تمام شرکا الزامیت قانونی داشته باشد و نشان دهنده موارد ذیل باشد ضمیمه گردد:

(1) تمام شرکا بصورت مشترک و انفرادی در اجرای این قرارداد در مطابقت به شرایط قرارداد، مسؤل می باشند.

(2) یکی از شرکا منحیث شریک اصلی نامیده شده و مسؤل قبول مسؤلیت ها و پذیرش رهنمود ها به نمایندگی از سایر شرکا می باشد؛

(3) تطبیق تمام قرارداد بشمول پرداخت ها به شریک اصلی صورت میگیرد.

3. نیازمندیهای اضافی

3.1 داوطلبان باید معلومات اضافی مورد نیاز مندرج صفحه معلومات داوطلبی را ارائه نمایند.

نام: {

وظیفه: {

امضاء: تاریخ:

فورم نامه قبولی آفر⁹

فورمه امور ساختمانی کوچک/03

تاریخ: {تاریخ صدور این نامه را درج شماره: {

از: {ریاست تدارکات معاونیت تأمینات تکنالوژی و لوژستیک وزارت دفاع ملی} آدرس: {مقیم خواجه بغراء واقع گارد سابقه}

⁹ طبق فقره (1) حکم هشتماد و پنجم طرزالعمل تدارکات؛ اداره مکلف است، بعد از ختم میعاد اطلاعیه تصمیم اعطای قرارداد و یا رسیدگی به اعتراضات داوطلبان، در صورتیکه قرارداد در حیطة صلاحیت آمر اعطای مربوطه باشد، نامه قبولی آفر را به داوطلب برنده ارسال نماید، در صورتیکه قرارداد در حیطة صلاحیت کمیسیون تدارکات ملی باشد، بعد از منظوری این کمیسیون، نامه قبولی آفر به داوطلب برنده ارسال می شود.

به شرکت برنده که صادر میشود و نمبرجواز آن: /

آدرس داوطلب: /

{

این نامه قبولی آفر به تأسی از ماده بیست و سوم قانون تدارکات و حکم هشتم و پنجم طرزالعمل تدارکات صادر و بموجب آن اطلاع داده میشود که آفر ارائه شده مؤرخ /تاریخ را به ترتیب روز، ماه و سال بنویسید} شما برای تدارک /نام پروژه یا قرارداد را بنویسید}، به قیمت قطعی مجموعی مبلغ /مبلغ را به ارقام و حروف بنویسید}، طوریکه درمطابقت با دستورالعمل برای داوطلبان مندرج شرطنامه مربوطه، تدقیق و تصحیح شده است توسط این اداره قبول گردیده است.

لذا از شما تقاضا میگردد الی مدت ده (10) روز تقویمی از تاریخ صدور این نامه، در مطابقت به مواد فوق الذکر قانون و طرزالعمل تدارکات و مواد بیست و هشتم قانون و حکم هفتم و هشتم طرزالعمل، تضمین اجرای قرارداد را طوریکه در شرطنامه مربوطه درج و در ذیل تذکر گردیده، به اداره تسلیم نمایید، در غیر آن در مطابقت به ماده بیست و نهم قانون تدارکات، تضمین آفر شما قابل استرداد نخواهد بود. معلومات مزید در جدول ذیل درج می باشد:

مشخصات تدارکات/ قرارداد: تهیه مواد و اجرای احجام پروژه کاری امورات (ساختمانی، شبکه برق سیستم سولری و آبرسانی) اعمار 14 باب پوسته 10 نفری نوع سنگی که شامل تعمیر پوسته گاردتاور، نوع تشناب، حمام و دیوار احاطوی دارای کوردینات و ولسوالی ذیل: (کامدیش 42SYE34233-33889، برگمتال 42SYE12192-50895، برگمتال 42SYE14439، 68919، کامدیش 42SYE31437-13732، کامدیش 42SYE31792-13835، ناری- 42SYE30600، 11190، ناری 42SYD36377-20454، ناری 42SYD27448-88911، ناری- 42SYD3735790، 02385، ناری 42SYE31127-10240، لعلپور 42SXC96875-97180، لعلپور- 42SXC94956، 93591، لعلپور 42SXC94655-91272، لعلپور 42SXD88421-11282) برای لوی اول سرحدی مربوط قومندانی قول اردوی 201 خالد بن ولید، نورستان، کنر او ننگرهار
شماره تشخیصیه تدارکات: (وزارت دفاع ملی-1403-امور ساختمانی-25105-0121)
قیمت مجموعی قرارداد: {قیمت مجموعی قرارداد را به ارقام و حروف درج نمایید}.....
نوعیت تضمین اجرای قرارداد: {دریکی ازبانک ها به شکل بانک گرنٹی }
مقدار تضمین اجرای قرارداد: {6 فیصد ازحجم نهائی قرارداد}
زمان عقد قرارداد: { / / 1403 }
مکان عقد قرارداد: {تعمیر/افرگشای ریاست تدارکات معاونیت تامینات تکنالوژی و لوژستیک وزارت دفاع ملی }

همچنین غرض مطالعه و مزید معلومات شما، مسوده موافقتنامه قرارداد ضمیمه این نامه به شما ارسال گردید.

نام و تخلص:

وظیفه:

امضاء و تاریخ¹⁰

قسمت چهارم: شرایط عمومی قرارداد

{شرایط عمومی قرارداد، شرایط خاص قرارداد و سایر اسناد لست شده ذیل یک سند مکمل بوده و بیانگر حقوق و مکلفیت های طرفین قرارداد می باشد.

این شرایط عمومی در قرارداد های فی واحد (admeasurements) استفاده گردیده و با ورود تغیرات مندرج پا ورقی ها در قرارداد های با بالمقطع نیز استفاده میگردد.

¹⁰ این نامه، باید توسط شخصیکه شرطنامه ها و یا ضمائم را امضاء نموده است، امضا شود. این نامه منحصراً یادداشت های تدارکاتی حفظ میگردد.

- 1- اصطلاحات تعريف شده به صورت درشت تحرير گرديده اند:
- 1- **بل احجام كار:** احجام كار قيمت گذاري شده كه شامل آفر مي باشند.
- 2- **حوادث قابل جبران:** حوادث كه در ماده 44 شرايط عمومي قرارداد تعريف گرديده اند.
- 3- **تاريخ تكميل:** تاريخ تكميل امور ساختماني تصديق شده توسط مدير پروژه در مطابقت به بند 1 ماده 55 شرايط عمومي قرارداد.
- 4- **قرارداد:** موافقتنامه كتبي ميان اداره و قراردادي جهت اجرا، تكميل و حفظ و مراقبت امور ساختمان است. قرارداد شامل اسناد مندرج بند 2 ماده 3 **شرايط عمومي قرارداد** مي باشد.
- 5- **قراردادي:** شخص يا شركتي كه آفر وي براي انجام امور ساختماني توسط اداره قبول گرديده باشد.
- 6- **آفر قراردادي:** آفر مكمل كه توسط داوطلب برنده به اداره تسليم گرديده است.
- 7- **قيمت قرارداد:** قيمت مندرج نامه قبولي آفر بشمول تعديلات بعدي وارده مطابق قرارداد مي باشد.
- 8- **روز:** روز تقويمي مي باشند.
- 9- **مزد كار:** كار كه در مقابل آن به قراردادي به اساس كار، مواد خام، تاسيسات به اضافه فيصدي موافقه شده مصارف غير مستقيم و مفاد پرداخت ميگردد.
- 10- **نواقص:** قسمت از كار كه مطابق شرايط قرارداد تكميل نشده باشد.
- 11- **سند تصديق رفع نواقص:** تصديقنامه است كه بعد از اصلاح نواقص توسط مدير پروژه به قراردادي صادر ميگردد.
- 12- **ميعاد رفع نواقص:** ميعاد قابل محاسبه از تاريخ تكميل قرارداد كه در بند 1 ماده 35 **شرايط خاص قرارداد** از آن تذكر رفته است.
- 13- **نقشه ها:** در برگيرنده محاسبات و معلومات ارائه شده و تائيد شده توسط مدير پروژه بمنظور اجراي قرارداد مي باشد.
- 14- **اداره:** طرف قرارداد مشخص شده در **شرايط خاص قرارداد** مي باشد.
- 15- **تجهيزات:** ماشين آلات و وسايط نقليه كه جهت اجراي امور ساختماني، بصورت موقت در ساحه كار فراهم ميگردند.
- 16- **قيمت ابتدائي قرارداد:** قيمت قرارداد كه در نامه قبولي آفر درج مي باشد.
- 17- **تاريخ تخميني تكميل:** تاريخ تخميني كه قراردادي امور ساختمان را تكميل مي نمايد. تاريخ تخميني تكميل مندرج **شرايط خاص قرارداد** مي باشد. اين تاريخ صرف با صدور دستور تمديد ميعاد يا تسريع

<p>توسط مدیر پروژه تغییر نموده می تواند.</p> <p>18- مواد خام: تمام مواد بشمول مواد مصرفی که توسط قراردادی جهت اجرای امور ساختمانی، استفاده میگردد.</p> <p>19- تأسیسات: منضمت امور ساختمانی که دارائی عملکرد میخانیکی، برقی، کیمیاوی، یا بیولوژیکی باشد.</p> <p>20- مدیر پروژه: شخص که نام وی در شرایط خاص قرارداد تذکر رفته یا شخص با صلاحیت که توسط اداره به عوض مدیر پروژه به قراردادی معرفی گردیده باشد و مسؤلیت نظارت و مدیریت قرارداد امور ساختمانی را دارا باشد.</p> <p>21- SCC: به معنی شرایط خاص قرارداد است.</p> <p>22- ساحه کار: ساحه مشخص شده شرایط خاص قرارداد می باشد.</p> <p>23- گزارش بررسی ساحه: شامل شرطنامه بوده گزارش واقع بینانه و مشرح در مورد وضعیت سطح و سطح فرعی ساحه می باشد.</p> <p>24- مشخصات: مشخصات امور ساختمانی شامل در قرارداد و تغییرات و اضافات وارده یا تأیید شده توسط مدیر پروژه می باشد.</p> <p>25- تاریخ آغاز کار: تاریخ آغاز امور ساختمان مندرج شرایط خاص قرارداد، تاریخ که قراردادی کار امور ساختمان را آغاز می نماید این تاریخ لزوماً مصادف به تاریخ تسلیمی ساحه نمی باشد.</p> <p>26- قراردادی فرعی: شخص یا شرکت که با قراردادی جهت اجرای بخش از امور ساختمانی قرارداد داشته که در برگیرنده امور ساختمانی در ساحه نیز می باشد.</p> <p>27- ساختمان های مؤقت: ساختمان دیزاین شده، ساخته شده، نصب شده و یا دور شده توسط قراردادی که برای اجرای امور ساختمانی و یا نصب آن ضروری می باشد.</p> <p>28- تعدیل: امر مدیر پروژه مبنی بر تغییر در امور ساختمانی می باشد.</p> <p>29- امور ساختمانی: شامل اعمار، اعمار مجدد، تخریب، ترمیم یا نو سازی یک عمارت، آماده ساختن ساحه، حفریات، نصب، مونتاز، امور تزئیناتی و نیز خدمات ضمنی آن (برمه کاری، نقشه برداری، تصویر برداری، تحقیقات زلزله و خدمات مشابه و امثال آن) است که مطابق مندرج قرارداد، انجام می گردد، مشروط بر اینکه ارزش خدمات ضمنی از قیمت خود عمارت بیشتر نگردد.</p>	
<p>2.1 بمنظور تفسیر شرایط عمومی قرارداد، مفرد به عوض جمع و جمع به عوض مفرد بکار برده می شود. همچنان مؤنث معنی مذکر یا خنثی و یا بالعکس آن را افاده می نماید. عناوین فاقد اهمیت می باشند. کلمات معانی عادی دارا می باشند، مگر اینکه بصورت مشخص تعریف گردیده باشند. مدیر پروژه به پرسش ها در مورد شرایط</p>	<p>ماده 2- تفسیر</p>

<p>عمومی قرارداد، وضاحت ارائه می نماید.</p>	
<p>2.2 در صورت تذکر تکمیل کار امور ساختمان بشکل قسمت وار در شرایط خاص قرارداد، اشارات در شرایط عمومی قرارداد به امور ساختمانی، تاریخ تکمیل و تاریخ تخمینی تکمیل به هر قسمت امور ساختمانی (به استثنای اشاره به تاریخ تکمیل و تاریخ تخمینی تکمیل برای تمام کار امور ساختمان) قابل تطبیق می باشد.</p>	
<p>2.3 اسناد تشکیل دهنده قرارداد به ترتیب اولویت ذیل تفسیر میگردند:</p> <ol style="list-style-type: none"> 1- موافقتنامه؛ 2- نامه قبولی آفر؛ 3- آفر قراردادی؛ 4- شرایط خاص قرارداد؛ 5- شرایط عمومی قرارداد؛ 6- مشخصات تخنیکی؛ 7- نقشه ها؛ 8- بل احجام کاری؛ و 9- سایر اسناد تشکیل دهنده قرارداد که در شرایط خاص قرارداد از آن تذکر رفته است. 	
<p>3.1 زبان و قانون نافذ بر قرارداد در شرایط خاص قرارداد بیان گردیده است.</p>	<p>ماده 3- زبان و قانون قرارداد</p>
<p>4.1 مدیر پروژه به نمایندگی از اداره، تصمیم در مسایل قرارداد میان اداره و قراردادی را اتخاذ می نماید. مگر اینکه طور دیگری در شرایط خاص قرارداد تذکر رفته باشد.</p>	<p>ماده 4- تصمیم مدیر پروژه</p>
<p>5.1 مدیر پروژه با صدور ابلاغیه به قراردادی، مسؤلیت ها و مکلفیت های خود را به شخص دیگری، محول یا مسؤلیت ها و مکلفیت های محول شده را فسخ می نماید.</p>	<p>ماده 5- واگذاری</p>
<p>6.1 هر گونه ارتباط بر قرار شده میان طرفها باید بصورت کتبی بوده و هرگونه ابلاغیه صرف در صورت تسلیمی قابل اجرا می باشد.</p>	<p>ماده 6- ارتباطات</p>
<p>7.1 قراردادی باید اداره را کتباً در مورد اعطای قراردادهای فرعی تحت این قرارداد، در صورتیکه قبلاً در آفر داوطلب مشخص نگردیده باشد اطلاع دهد. واگذاری بخشی قرارداد به قراردادی فرعی در روشنی ماده سی و ششم قانون تدارکات صورت میگیرد. اعطای قرارداد فرعی مکلفیت ها، وجایب و مسؤلیت های اكمال کننده تحت این قرارداد را متاثر نمی سازد.</p>	<p>ماده 7- عقد قراردادهای فرعی</p>
<p>7.2 در صورتیکه قرارداد الی 20 فیصد حجم قرارداد را بدون موافقه کتبی اداره و یا بیشتر از 20 فیصد حجم قرارداد را به قراردادی فرعی واگذار نموده باشد، این عمل نقض قانون تدارکات و تعهدات طرفین تلقی گردیده و تخطی در قرارداد محسوب میگردد. در این صورت قرارداد فسخ و تضمین اجرای قرارداد قابل استرداد نبوده و محرومیت قراردادی اصلی طی مراحل میگردد.</p>	
<p>8.1 قراردادی ساحه کار را با سایر قراردادیان، مقامات دولتی، ارائه کننده گان خدمات و اداره در میان تاریخ تقسیم اوقات کار آنان که در شرایط خاص قرارداد از آن تذکر رفته مشترکاً استفاده می نماید. قراردادی همچنان</p>	<p>ماده 8- سایر قراردادی ها</p>

<p>تسهیلات و خدمات را برای آنها طوریکه در تقسیم اوقات کار تذکر رفته فراهم می نماید. اداره میتواند جدول کاری قرار دادی های دیگر را تغییر داده و قراردادی اصلی را از موضوع مطلع سازد.</p>	
<p>9.1 قراردادی مکلف است کارمندان کلیدی مندرج جدول کارمندان کلیدی، یا کارمندان دیگری را که توسط مدیر پروژه تأیید گردیده، جهت انجام وظایف مندرج جدول کارمندان کلیدی، استخدام نماید. مدیر پروژه تعویض کارمندان کلیدی را تنها زمانی می پذیرد که شایستگی و توانایی آنها بطور قابل ملاحظه معادل یا بالاتر از کارمندان کلیدی مندرج جدول کارمندان کلیدی باشد.</p>	<p>ماده 9- کارمندان</p>
<p>9.2 مدیر پروژه می تواند درخواست اخراج کارمند قراردادی را با ارائه دلایل نماید. قراردادی اداره را از اخراج کارمند مذکور و عدم ارتباط وی با امور ساختمانی تحت این قرارداد در جریان (7) روز، اطمینان میدهد.</p>	
<p>10.2 اداره و قراردادی هر کدام مسئول جبران خساره خطرات مربوط خود طوریکه در قرارداد تذکر رفته است، می باشند.</p>	<p>ماده 10- خطرات به اداره و قراردادی</p>
<p>11.1 خطرات ذیل از آغاز کار امور ساختمان الی صدور سند تصدیقنامه رفع نواقص، مربوط به اداره می باشد:</p> <p>1- خطر صدمه شخصی، مرگ، یا خساره به ملکیت (به استثنای امور ساختمانی، تآسیسات، مواد خام، و تجهیزات) که ناشی از:</p> <p>(1) استفاده یا تصرف ساحه توسط ساختمان یا به منظور ساختمان که نتیجه اجتناب نا پذیر امور ساختمانی باشد؛ یا</p> <p>(2) غفلت، تخطی از مسئولیت قانونی یا مداخله در حقوق قانونی توسط اداره یا توسط شخص که در استخدام و یا طرف قرارداد با اداره باشد به استثنای خود قراردادی</p> <p>2- خطر خساره به امور ساختمانی، تآسیسات، مواد خام و تجهیزات به اندازه که ناشی از تقصیر اداره بوده یا خطرات ناشی از دیزاین یا از اثر جنگ یا آلودگی که منطقه که ساحه کار در آن واقع شده است را متاثر سازد.</p>	<p>ماده 11- خطرات مربوط اداره</p>
<p>11.2 خطر زیان یا خساره به امور ساختمانی، تآسیسات، مواد خام، به استثنای زیان و خساره از زمان آغاز کار الی صدور تصدیقنامه رفع نواقص مربوط به اداره می باشد مگر اینکه مفقودی و خساره ناشی از موارد ذیل باشد:</p> <p>1- نقص موجود در تاریخ تکمیلی امور ساختمانی؛</p> <p>2- حادثه صورت گرفته قبل از تاریخ تکمیلی که خطر مربوط به اداره نباشد؛ یا</p> <p>3- فعالیت های قراردادی در ساحه بعد از تاریخ تکمیل.</p>	
<p>12.1 خطرات صدمه شخصی، مرگ، و زیان یا خساره به ملکیت (بدون محدودیت بشمول امور ساختمان، تآسیسات، مواد خام، و تجهیزات) از آغاز کار امور ساختمانی الی صدور</p>	<p>ماده 12- خطرات مربوط به قراردادی</p>

<p>تصدیقنامه مسؤلیت رفع نواقص که مربوط به اداره نباشد، مسؤلیت قراردادی می باشد.</p>	
<p>13.1 قراردادی مکلف است پوشش بیمه حادثات ذیل ناشی از خطرات خود را از تاریخ آغاز کار الی ختم میعاد مسؤلیت رفع نواقص، بنام مشترک اداره و قراردادی، به مبلغ مندرج شرایط خاص قرارداد، مهیا سازد:</p> <p>1- زیان یا خساره به امور ساختمانی، تأسیسات، و مواد خام؛</p> <p>2- زیان یا خساره تجهیزات؛</p> <p>3- زیان یا خساره ملکیت (به استثنای امور ساختمانی، تأسیسات، مواد خام، و تجهیزات) مربوط به قرارداد؛ و</p> <p>4- صدمه شخصی یا مرگ.</p>	<p>ماده 13- بیمه</p>
<p>13.2 قراردادی، پالیسی بیمه را قبل از تاریخ آغاز کار جهت تأییدی به مدیر پروژه تسلیم می نماید. بیمه در برگیرنده پرداخت جبران خساره قابل پرداخت می باشد.</p>	
<p>13.3 در صورت عدم ارائه پالیسی بیمه و تصدیقنامه بیمه توسط قراردادی، اداره بیمه لازم را بدین منظور فراهم و قیمت بیمه پرداخت شده را از قراردادی حصول یا در صورت عدم پرداخت، قرض قابل پرداخت بالای قراردادی محسوب میگردد.</p>	
<p>13.4 هرگونه تغییر در شرایط بیمه بدون تأیید مدیر پروژه قابل قبول نمی باشد.</p>	
<p>13.5 طرفین مطابق شرایط پالیسی بیمه عمل می نمایند.</p>	
<p>14.1 قراردادی در ترتیب آفر به گزارش بررسی ساحه مندرج شرایط خاص قرارداد و سایر معلومات که در دسترس داوطلب قرارداده می شود اتکا می نماید.</p>	<p>ماده 14- گزارش تحقیق ساحه</p>
<p>15.1 مدیر پروژه به پرسش ها در مورد شرایط خاص قرارداد، توضیحات ارائه می نماید.</p>	<p>ماده 15- پرسش ها در مورد شرایط خاص قرارداد</p>
<p>16.1 قراردادی امور ساختمانی را در مطابقت به مشخصات تخنیکی و نقشه ها اجرا و نصب می نماید.</p>	<p>ماده 16- قراردادی</p>
<p>17.1 قراردادی کار امور ساختمانی را بعد از اخذ نامه آغاز کار شروع و طبق برنامه کاری ارائه شده یا تجدید شده که از جانب مدیر پروژه تصدیق شده باشد، اجرا و در تاریخ تخمینی تکمیلی، تکمیل می نماید.</p>	<p>ماده 17- تاریخ تخمینی امور ساختمان</p>
<p>18.1 قراردادی مشخصات تخنیکی و نقشه ها را که نشان دهنده امور ساختمانی مؤقت می باشد به مدیر پروژه جهت تأیید ارائه می نماید.</p>	<p>ماده 18- تصدیق توسط مدیر پروژه</p>
<p>18.2 قراردادی مسئول دیزاین امور ساختمانی مؤقت می باشد.</p>	
<p>18.3 تصدیق دیزاین امور ساختمانی مؤقت توسط مدیر پروژه، مسؤلیت قراردادی در دیزاین ارائه شده ساختمان های موقت را متاثر نمی سازد.</p>	
<p>18.4 در صورت لزوم، قراردادی تصدیق اشخاص ثالث را در دیزاین امور ساختمانی مؤقت حاصل می نماید.</p>	
<p>18.5 تمام نقشه های تهیه شده قراردادی جهت اجرای امور ساختمانی مؤقت و دائمی قبل از استفاده باید توسط مدیر پروژه تأیید گردند.</p>	
<p>19.1 قراردادی مسؤل ایمنی تمام فعالیت ها در ساحه می باشد.</p>	<p>ماده 19-</p>

	ایمنی
20.1 هر شی تاریخی یا با ارزش که بصورت تصادفی در ساحه کشف گردد، ملکیت اداره می باشد. در صورت کشف، قراردادی امور ساختمانی را توقف و مدیر پروژه را از موضوع مطلع می سازد. مدیر پروژه موضوع را به اطلاع ادارات وزارت اطلاعات و فرهنگ طبق ماده 10 قانون حفاظت از دارائی های فرهنگی و تاریخی می رساند.	ماده 20- اکتشاف
21.1 اداره تمام ساحه را در اختیار قراردادی قرار می دهد. در صورتیکه اداره ساحه را در تاریخ مندرج شرایط خاص قرارداد در اختیار قراردادی قرار ندهد، تاخیر در شروع فعالیت های مربوط تقصیر اداره پنداشته شده که خود یک عمل قابل جبران می باشد.	ماده 21- ملکیت ساحه
22.1 قراردادی اجازه دسترسی ساحه و دیگر محلات مرتبط به کار امور ساختمانی را به مدیر پروژه یا شخص با صلاحیت که از جانب مدیر پروژه معرفی گردیده، می دهد.	ماده 22- دسترسی به ساحه
23.1 قراردادی تمام دستاير مدير پروژه را که در مطابقت به قوانین قابل تطبیق در ساحه باشد، انجام می دهد.	ماده 23- دستور، تفتیش و بررسی
23.2 قراردادی مکلف است اجازه بررسی ساحه، دفاتر، حسابات و یاد داشت های خود و قراردادی های فرعی مربوط به انجام این قرارداد را به مفتش موظف از جانب حکومت بدهد. قراردادی توجه داشته باشد که مطابق بند 1 ماده 60 فساد و تقلب که بیان کننده عمل جلوگیری از تفتیش و بررسی دولت از جانب قراردادی مطابق بند 2 ماده 23 حق تفتیش و بررسی حکومت، ایجاد مانع تلقی گردیده و منجر به فسخ قرارداد و غیر واجد شرایط بودن می گردد.	
24.1 در صورتیکه تصمیم مدیر پروژه به باور قراردادی خارج از صلاحیت وی تحت قرارداد یا تصمیم نادرست باشد، در اینصورت تصمیم اتخاذ شده در جریان (14) روز از اطلاعیه تصمیم، به مرجع حل و فصل منازعات ارجاع می گردد.	ماده 24- منازه
24.2 مرجع تصمیم کتبی خود را در جریان (28) روز از اخذ اطلاعیه منازعه، ارائه می نماید.	
ب. کنترل زمان	
25.1 قراردادی مکلف است بعد از اخذ نامه قبولی آفر، در حدود زمان مندرج شرایط خاص قرارداد ، برنامه کاری، ترتیبات، و زمان بندی فعالیت های اموساختمانی را جهت تأییدی به مدیر پروژه ارائه نماید.	ماده 25- پلان کاری
25.2 پلان کاری تجدید شده باید نشان دهنده پیشرفت واقعی بدست آمده هر فعالیت و اثر پیشرفت بدست آمده بالای زمان کار با قیمانده، بشمول هر تغییر در تسلسل فعالیت ها باشد.	
25.3 قراردادی پلان کاری تجدید شده را در خلال مدت مشخص شده شرایط خاص قرارداد ، جهت تأیید به مدیر پروژه ارائه می نماید. در صورت عدم ارائه پلان کاری تجدید شده در خلال مدت مشخص شده شرایط خاص قرارداد، مبلغ مندرج شرایط خاص قرارداد از پرداخت بعدی معطل قرارداده شده و الی ارائه پلان کاری تجدید شده، معطلی پرداخت آن ادامه می یابد.	
25.4 تأیید پلان کاری قراردادی توسط مدیر پروژه، مکلفیت های قراردادی را متاثر نمی سازد. قراردادی می تواند پلان کاری خود را در هر زمان بازنگری نموده و به مدیر پروژه ارائه نماید. پلان کاری تجدید شده نشان دهنده اضافه کاری و کم کاری و واقعات قابل جبران می باشد.	

<p>26.1 مدیر پروژه در صورت وقوع حادثه قابل جبران یا دستور اضافه کاری که تکمیل کار امور ساختمان را در تاریخ تخمینی تکمیل نا ممکن سازد، بدون تسریع کار توسط قراردادی که سبب وقوع مصرف اضافی به وی گردد، تاریخ تخمینی تکمیل امور ساختمان را تمدید می نماید.</p>	<p>ماده 26- تمدید تاریخ تخمینی تکمیل</p>
<p>26.2 مدیر پروژه در جریان 21 روز از درخواست تمدید، تصمیم و اندازه تمدید را با در نظر داشت اثرات واقعات قابل جبران یا اختلاف با ارائه معلومات حمایتی، اتخاذ می نماید. در صورت عدم ارائه هشدار بموقع از جانب قراردادی مبنی بر تأخیر یا عدم همکاری قراردادی بمنظور جلوگیری تأخیر، این تأخیر در بررسی تاریخ تخمینی تکمیل تمدید شده، مد نظر گرفته نمیشود.</p>	
<p>27.1 در صورتیکه اداره خواهان تکمیل کار امور ساختمان در تاریخ پیشتر از تاریخ تخمینی تکمیل باشد، مدیر پروژه پیشنهاد های قیمت گذاری شده را جهت تطبیق تسریع لازم از قراردادی مطالبه می نماید. در صورت قبول پیشنهاد از جانب اداره، تاریخ تخمینی تکمیل طبقاً تعدیل و توسط اداره و قراردادی تأیید میگردد.</p>	<p>ماده 27- تسریع</p>
<p>27.2 پیشنهاد های قیمت گذاری شده قراردادی جهت تسریع تکمیل امور ساختمانی بعد از قبولی از جانب اداره، در قیمت قرارداد درج و اضافه کاری محسوب میگردد.</p>	
<p>28.1 مدیر پروژه می تواند دستور تأخیر آغاز یا تأخیر پیشرفت هر فعالیت در محدوده امور ساختمانی را به قراردادی بدهد.</p>	<p>ماده 28- تأخیرسفرارش شده توسط مدیر پروژه</p>
<p>29.1 اداره یا قراردادی از یکدیگر بمنظور اشتراک در جلسات اداری، درخواست نموده می توانند. هدف از جلسات اداری بررسی پلان کار امور ساختمانی باقیمانده و برخورد با حادثات مندرج بند 1 ماده 32 می باشد.</p>	<p>ماده 29- جلسات مدیریت</p>
<p>29.2 مدیر پروژه اجندای بحث شده در جلسه اداری را ثبت و کاپی های آن را به اداره و حاضرین جلسه ارائه می نماید. فعالیت های قابل اجرا توسط طرفین در جلسه اداری و یا بعد از آن توسط مدیر پروژه تعیین می گردد.</p>	
<p>30.1 قراردادی بزود ترین فرصت ممکن مدیر پروژه را از وقوع حوادث یا شرایط مشخص احتمالی که سبب ورود تأثیر منفی روی کیفیت امور ساختمانی، افزایش قیمت قرارداد، یا تأخیر انجام امور ساختمان میگردد، هشدار میدهد. قراردادی اثرات تخمینی حوادث یا شرایط مشخص احتمالی را بالای قیمت قرارداد و تاریخ تکمیل، بزود ترین فرصت ممکن به مدیر پروژه ارائه می نماید.</p>	<p>ماده 30- هشدار زود هنگام</p>
<p>30.1 قراردادی با مدیر پروژه در حصه ترتیب یا مدنظر گرفتن پیشنهاد ها جهت جلوگیری یا کاهش اثرات حوادث یا شرایط توسط اشخاص ذیدخل و جهت انجام دستور مدیر پروژه، همکاری می نماید.</p>	
ج. کنترل کیفیت	
<p>31.1 مدیر پروژه کار امور ساختمان را بررسی نموده و در صورت موجودیت نواقص، قراردادی را مطلع می سازد. این بررسی کار امور ساختمان تأثیری بر مسؤلیت قراردادی ندارد. مدیر پروژه دستور جستجو و برملا ساختن نواقص را به قراردادی داده و قراردادی هر قسمت امور ساختمانی را که به باور مدیر پروژه دارای نواقص است، بررسی می نماید.</p>	<p>ماده 31- تشخیص نواقص</p>
<p>32.1 در صورت دستور مدیر پروژه جهت انجام آزمایش که در مشخصات تخنیکی از آن تذکر نرفته، و در صورت تثبیت نواقص، مصرف بررسی و نمونه ها از جانب قراردادی</p>	<p>ماده 32- آزمایش</p>

پرداخت می‌گردد. در صورت عدم موجودیت نواقص، حادثه قابل جبران تلقی می‌گردد.	
33.1 مدیر پروژه قراردادی را از موجودیت هرگونه نواقص قبل از میعاد رفع نواقص که از تاریخ تکمیلی مشخص شده شرایط خاص قرارداد آغاز می‌گردد، مطلع می‌سازد. میعاد رفع نواقص الی تکمیل رفع نواقص، تمدید می‌گردد.	ماده 33- تصحیح نواقص
33.2 قراردادی هر نواقص اطلاع داده شده توسط مدیر پروژه را در طول زمان مشخص شده اطلاعیه رفع نواقص رفع می‌نماید.	
34.1 در صورتیکه قراردادی نواقص را در طول زمان مشخص شده اطلاعیه رفع نواقص مدیر پروژه، رفع ننماید، در اینصورت، مدیر پروژه مصارف رفع نواقص را بررسی و قراردادی مبلغ متذکره از تأمینات قراردادی وضع می‌گردد.	ماده 34- نواقص تصحیح نا شده
د. کنترل مصارف	
35.1 بل احجام کاری در برگیرنده ارقام، نصب، آزمایش و راه اندازی امور ساختمانی که توسط قراردادی اجرا می‌گردد، می‌باشد.	ماده 35- بل احجام کاری ¹¹
35.2 بل احجام کاری جهت محاسبه قیمت قرارداد استفاده می‌گردد. پرداخت برای مقدار امور ساختمان انجام شده به نرخ مندرج بل احجام کاری برای هر قلم صورت می‌گیرد.	
36.1 قراردادی به درخواست مدیر پروژه، جزئیات مصارف هر نرخ در بل احجام کاری را ارائه می‌نماید.	ماده 36- تغییر مقدار ¹²
37.1 تمامی اضافه کاری و کم کاری ها در برنامه کاری تجدید شده توسط قراردادی شامل می‌گردد.	ماده 37 - اضافه کاری و کم کاری
38.1 در صورت دستور اضافه کاری توسط مدیر پروژه، قراردادی نرخ خود را برای اضافه کاری دستور داده شده در جریان 7 روز یا مدت بیشتر که توسط مدیر پروژه بیان شده ارائه می‌نماید. مدیر پروژه نرخ های ارائه شده را بررسی می‌نماید.	ماده 38- پرداخت های برای اضافه کاری ها
38.2 در صورتیکه قلم اضافه کاری شامل ارقام بل احجام کاری نیز باشد، نرخ قبلاً ارائه شده در بل احجام کاری منحنی نرخ برای اضافه کاری در نظر گرفته می‌شود.	
38.3 در صورتیکه نرخ ارائه شده مناسب نباشد، مدیر پروژه تغییرات را سفارش و تغییرات را در قیمت قرارداد به اساس تخمین اثرات تغییرات در مصارف قراردادی، وارد می‌نماید.	
38.4 در صورتیکه به نسبت استجالیات زمان کافی برای ارائه و بررسی نرخ ها وجود نداشته باشد یا سبب تأخیر در کار گردد، نرخ ارائه نگردیده و اختلاف منحنی حادثه قابل جبران پنداشته می‌شود.	
38.5 قراردادی مستحق پرداخت مصارف اضافی که می‌بایست	

¹¹ در قرارداد با پرداخت بالمقطع بل احجام کاری حذف و بجای آن جدول فعالیت و بند 1 ماده 37 شرایط عمومی قرارداد با بند 2 ماده 37 شرایط عمومی قرارداد بشکل ذیل تعویض گردد:

بند 1 ماده 37 قراردادی جدول فعالیت تجدید نظر شده خویش را درجریان 14 روز از اطلاعیه، به مدیر پروژه ارائه می‌نماید. فعالیت های جدول فعالیت با فعالیت های برنامه کاری هماهنگی داشته باشند.

بند 2 ماده 37 در صورت پرداخت برای مواد خام در ساحه بطور جداگانه، قراردادی تسلیمی مواد خام در ساحه را بطور جداگانه در جدول فعالیت ارائه می‌نماید.

¹² در قرارداد با پرداخت بالمقطع بل احجام کاری حذف و بجای آن جدول فعالیت و ماده 38 شرایط عمومی قرارداد با بند 1 ماده 38 شرایط عمومی قرارداد بشکل ذیل تعویض گردد:

بند 1 ماده 38 تعدیل جدول فعالیت جهت درج تغییر برنامه یا شیوه کاری به صلاحیت قراردادی صورت می‌گیرد. در صورت تغییر جدول فعالیت، قیمت های جدول فعالیت تغییر نمی‌نماید {

ذریعه ارسال هشدار زود هنگام جلوگیری گردد، نمی باشد.	
39.1 در صورت تجدید نظر در پلان کاری ¹³ ، قراردادی تخمین جریان پول نقد تجدید نظر شده خویش را به مدیر پروژه ارائه می نماید. تخمین جریان پول نقد شامل اسعار مختلف مندرج قرارداد بوده و مطابق نرخ مبادله قرارداد تبدیل میگردد.	ماده 39- تخمین جریان پول نقد
40.1 قراردادی به صورت ماهانه ارزش تخمینی امور ساختمانی انجام شده منفی مجموعه مبلغ تصدیق شده قبلی را به مدیر پروژه تسلیم می نماید.	ماده 40- تصدیقنامه پرداخت ها
40.2 مدیر پروژه صورت مالی ماهانه قراردادی را بررسی و مبلغ قابل پرداخت به قراردادی را تصدیق می نماید.	
40.3 ارزش امور ساختمان انجام شده توسط مدیر پروژه تشخیص میگردد.	
40.4 ارزش امور ساختمانی انجام شده شامل مقدار ارقام بل احجام کاری ¹⁴ تکمیل شده می باشد.	
40.5 ارزش امور ساختمانی انجام شده شامل ارزیابی اختلاف و حادثه قابل جبران می باشد.	
40.6 مدیر پروژه ارقام قبلاً تصدیق شده در تصدیق نامه قبلی را در نظر نگرفته و یا متناسب به مقدار قبلاً تصدیق شده که شامل صورت ماهانه فعلی می باشد از صورت ماهانه فعلی کم می کند.	
41.1 پرداخت ها در پیش پرداخت مجرا می گردد، پرداخت ها به قراردادی در خلال مدت (30) روز بعد از تصدیق صورت حساب ارائه شده توسط اداره صورت می گیرد.	ماده 41- پرداخت ها
41.2 تمام پرداخت ها به واحد پول افغانی صورت می گیرد، مگر اینکه در شرایط خاص قرارداد طور دیگری تذکر رفته باشد.	
41.3 ارقام امور ساختمان که نرخ یا قیمت ارائه نشده، شامل دیگر قیمت ها و نرخ ها در قرارداد محسوب گردیده و از جانب اداره به آن پرداخت صورت نمیگیرد.	
42.1 موارد ذیل وقایع قابل جبران می باشد: 1- اداره ساحه کار را در زمان تسلیمی ساحه مندرج مطابق بند 1 ماده 21 شرایط عمومی قرارداد تسلیم ننموده است. 2- اداره جدول فعالیت های قراردادیان دیگر را طوری تعدیل نموده که کار امور ساختمان قراردادی تحت این قرارداد را متأثر می سازد؛ 3- مدیر پروژه دستور تأخیر را صادر می نماید یا نقشه ها، مشخصات تخنیکی یا هم دستور لازم بمنظور اجرای کار امور ساختمان را صادر نمی نماید؛ 4- مدیر پروژه دستور برملا ساختن یا اجرای آزمایشات اضافی را از قراردادی می نماید که در نتیجه آزمایش، نواقص تثبیت نمی گردد؛ 5- مدیر پروژه بدون کدام دلایل مؤجه، قراردادی فرعی را اجازه فعالیت نمی دهد؛ 6- شرایط در ساحه بطور قابل ملاحظه ناسازگار تر نسبت به زمان قبل از صدور نامه قبولی آفر به اساس معلومات فرستاده شده به داوطلبان (بشمول گزارش های تحقیق ساحه)، معلومات قابل دسترس عامه و بررسی عینی ساحه	ماده 42- وقایع قابل جبران

¹³ در قرارداد با پرداخت بالمقطع، بعد از برنامه کاری، جدول فعالیت اضافه گردد؛

¹⁴ در قرارداد با پرداخت بالمقطع، این پاراگراف شکل ذیل تحریر گردد: "ارزش کار امور ساختمانی انجام شده در برگزیده ارزش فعالیت های تکمیل شده جدول فعالیت می باشد"

<p>می باشد؛</p> <p>7-مدیر پروژه دستور حل وضعیت پیش بینی نشده ناشی از اقدامات اداره را داده یا کارات اضافی بیل به دلایل ایمنی یا سایر دلایل لازم باشد؛</p> <p>8-قراردادی ها دیگر، مقام های دولتی، خدمات عمومی یا اداره در حدود زمان مندرج قرارداد عمل نمی نمایند، که سبب تأخیر یا مصارف اضافی به این قراردادی میگردد؛</p> <p>9-تأخیر در پرداخت پیش پرداخت توسط اداره</p> <p>10- تأثیر خطرات مربوط اداره به قراردادی؛</p> <p>11- تأخیر صدور تصدیق تکمیل امور ساختمانی بدلائل نا معقول از جانب مدیر پروژه؛</p>	
<p>42.2 در صورت وقوع حائثه قابل جبران که سبب مصارف اضافی یا جلوگیری از تکمیل کار امور ساختمانی قبل از تاریخ تخمینی تکمیل میگردد، قیمت قرارداد و میعاد آن تعدیل می گردد. مدیر پروژه تصمیم در مورد اندازه افزایش قیمت قرارداد و اندازه تمدید تاریخ تخمینی تکمیل امور ساختمان را اتخاذ می نماید.</p>	
<p>42.3 در صورت ورود خساره به منافع اداره، به علت عدم همکاری قراردادی و یا عدم هشدار به موقع توسط قراردادی، قراردادی به همان اندازه مستحق جبران نمی باشد.</p>	
<p>43.1 مدیر پروژه قیمت قرارداد را در صورت تغییر مالیات بشمول مالیه بر معاملات انتفاعی (BRT)، و سایر مالیات در میان مدت (28) روز قبل از تسلیمی آفر ها و آخرین تاریخ تصدیق تکمیلی، تعدیل می نماید. این تعدیل ناشی از تغییر در مالیه قابل پرداخت به قراردادی می باشد، مشروط بر اینکه این تغییرات قبلاً در قیمت قرارداد منعکس نگردیده یا ناشی از حکم ماده 47 شرایط عمومی قرارداد، نباشد.</p>	<p>ماده 43- مالیه</p>
<p>44.1 در صورت که طرف قرارداد داخلی باشد پرداخت ها به واحد پولی افغانی صورت می گیرد.</p>	<p>ماده 44- اسعار</p>
<p>45.1 تعدیل قیمت به دلیل وقوع نوسانات در قیمت عوامل بکار رفته در صورت مجاز می باشد که در شرایط خاص قرارداد از آن تذکر رفته باشد.</p>	<p>ماده 45- تعدیل قیم</p>
<p>46.1 اداره الی ختم تمام کار، قسمتی از پول هر پرداخت را که در شرایط خاص قرارداد از آن تذکر رفته، حفظ می نماید.</p>	<p>ماده 46- تأمینات</p>
<p>46.2 تأمینات، بعد از تکمیل کامل قرارداد از جانب قراردادی یا ختم میعاد گرنیتی، و رانتی و رفع نواقص و صدور تصدیق نامه ختم قرارداد از جانب اداره به قراردادی مسترد می گردد.</p>	
<p>47.1 جریمه تأخیر به نرخ فی روز مندرج شرایط خاص قرارداد برای روز های تأخیر محاسبه میگردد. در صورتیکه قراردادی موفق به انجام تمام یا قسمتی از کار امور ساختمان در زمان معینه آن نگردد، جریمه تأخیر مطابق حکم ماده سی و نهم قانون تدارکات و حکم یکصد و هشتم طرزالعمل تدارکات، از پرداخت های قراردادی وضع میگردد. در صورتیکه مقدار جریمه تاخیر وضع شده بالغ بر 10 فیصد قیمت مجموعی قرارداد گردد، قرارداد مطابق ماده 35 شرایط عمومی قرارداد فسخ میگردد. پرداخت جریمه تأخیر تأثیری بر مسؤلیت های قراردادی ندارد.</p>	<p>ماده 47- جریمه تأخیر</p>
<p>47.2 در صورت تمدید تاریخ تخمینی تکمیل امور ساختمان</p>	

<p>بعد از پرداخت جریمه تأخیر، مدیر پروژه هرگونه اضافه پرداخت جریمه تأخیر توسط قراردادی را با تعدیل تصدیقنامه پرداخت بعدی، تصحیح می نماید.</p>	
<p>48.1 در صورت تکمیل امور ساختمانی پیش از تاریخ تخمینی تکمیل، مکافات به نرخ فی روز مندرج (به استثنای روز های که پرداخت مکافات به نسبت سرعت در کار طبق دستور مدیر پروژه صورت گرفته است) شرایط خاص قرارداد، به قراردادی پرداخت میگردد. مدیر پروژه کار اجرا شده را که زمان اجرای آن هنوز فرا نرسیده است تصدیق می نماید.</p>	<p>ماده 48- مکافات</p>
<p>49.1 اداره پیش پرداخت را در مقابل تضمین بانکی غیر مشروط در فورم مربوط و از بانک قابل قبول اداره به مبلغ و اسعار معادل پیش پرداخت، به مبلغ و تاریخ مندرج شرایط خاص قرارداد، به قراردادی پرداخت می نماید. تضمین پیش پرداخت الی باز پرداخت پیش پرداخت اعتبار داشته، اما مبلغ تضمین پیش پرداخت بتدریج به اندازه باز پرداخت پیش پرداخت توسط قراردادی، کم میگردد. در پیش پرداخت تکتانه وضع نمیگردد.</p>	<p>ماده 49- پیش پرداخت</p>
<p>49.2 قراردادی پیش پرداخت را صرف برای پرداخت به تجهیزات، تأسیسات، مواد خام و مصارف تجهیز کردن لازم مشخص شده جهت اجرای قرارداد، استفاده می نماید. قراردادی جهت تثبیت استفاده پیش پرداخت بمنظور موارد فوق، کاپی های انویس ها یا دیگر اسناد را به مدیر پروژه ارائه می نماید.</p>	
<p>49.3 پیش پرداخت از پرداخت های قابل پرداخت به قراردادی وضع می گردد. پیش پرداخت یا باز پرداخت پیش پرداخت در بررسی ارزش امور ساختمان انجام شده، اختلاف، تعدیل قیمت، حادثه قابل جبران، مکافات، یا جریمه تأخیر، مد نظر گرفته نمی شود.</p>	
<p>50.1 داوطلب برنده در مدت 10 روز بعد از دریافت نامه قبولی آفر، تضمین اجرای مشخص شده در شرایط خاص قرارداد، را به شکل قابل قبول به اداره به اسعار قیمت قرارداد ارائه می نماید. تضمین اجرا به مدت (28) روز بعد از تاریخ صدور تصدیقنامه تکمیل، دارای اعتبار می باشد.</p>	<p>ماده 50- تضمینات</p>
<p>51.1 در صورت لزوم، مزد کار روزانه ارائه شده در آفر داوطلب برای محاسبه پرداخت مقدار اضافی کار که به اساس هدایت قبلی کتبی مدیر پروژه انجام یافته باشد، استفاده می گردد.</p>	<p>ماده 51 - مزد کار</p>
<p>51.2 قراردادی تمام امور ساختمانی قابل پرداخت تحت به اساس مزد کار را در فورمه های تأیید شده توسط مدیر پروژه ثبت می نماید. هر فورمه تکمیل شده در خلال (2) روز از جانب مدیر پروژه تصدیق و امضاء می گردد.</p>	
<p>51.3 پرداخت مزد کار صرف در صورت ارائه فورمه های امضاء شده، صورت میگیرد.</p>	
<p>52.1 قراردادی بمصرف خود، مسئولیت رفع نواقص زیان یا خساره به امور ساختمانی یا مواد خام که در امور ساختمانی ترکیب میگردد را در مدت زمان میان تاریخ آغاز کار و ختم میعاد رفع نواقص در صورت که ناشی از اهمال یا فروگذاری قراردادی باشد را دارد.</p>	<p>ماده 52- مصارف ترمیم</p>

ح. اختتام قرارداد	
ماده 53- تکمیل	53.1 قراردادی بعد از تکمیل امور ساختمانی از مدیر پروژه درخواست صدور تصدیقنامه تکمیل امور ساختمانی را نموده و مدیر پروژه بعد از تصدیق تکمیل امور ساختمانی، تصدیقنامه را صادر می نماید.
ماده 54- تسلیمی	54.1 اداره در جریان (7) روز بعد از صدور تصدیقنامه تکمیل، ساحه و امور ساختمانی را تسلیم میگیرد.
ماده 55- حساب نهایی	55.1 قراردادی قبل از ختم میعاد رفع نواقص، حساب مشرح مجموع پول قابل پرداخت به خود تحت این قرارداد را به مدیر پروژه ارائه می نماید. مدیر پروژه تصدیقنامه رفع نواقص را صادر و هر گونه پرداخت باقیمانده نهایی قراردادی را در جریان (56) روز که بعد از دریافت حساب مکمل و صحیح از جانب قراردادی تصدیق می نماید. در غیر آن، مدیر پروژه در جریان (56) روز جدول را که بیانگر تصحیحات و افزودی لازم را صادر می نماید. در صورت عدم قبول حساب نهایی که دوباره توسط قراردادی ارائه گردیده، مدیر پروژه تصمیم در مورد مبلغ قابل پرداخت به قراردادی تحت این قرارداد را اتخاذ و تصدیقنامه پرداخت را صادر می نماید.
ماده 56- رهنمود عملیاتی و مراقبت	56.1 در صورت لزوم، قراردادی نقشه ها و یا رهنمود های عملیاتی و مراقبت را در تاریخ مندرج شرایط خاص قرارداد ارائه می نماید.
	56.2 در صورت عدم ارائه نقشه ها و یا رهنمود های عملیاتی و مراقبت در تاریخ مشخص شده شرایط خاص قرارداد از جانب قراردادی یا عدم تأییدی آن از جانب مدیر پروژه، مبلغ مشخص شده در شرایط خاص قرارداد از پرداخت های باقیمانده به قراردادی پرداخت نمیگردد.

<p>57.1 قرارداد در اثر تخطی قراردادی از ایفای شرایط و تعهدات مندرج آن فسخ میگردد.</p>	<p>ماده 57- فسخ قرارداد</p>
<p>57.2 تخطی در قرارداد شامل موارد ذیل بوده اما محدود به آنها نمی باشد:</p> <p>1- قراردادی کار امور ساختمانی را به مدت (28) روز توقف در حالیکه این توقف کار امور ساختمان در پلان کاری فعلی نشان داده نشده و توقف از جانب مدیر پروژه تأیید نگردیده باشد؛</p> <p>2- مدیر پروژه دستور تأخیر امور ساختمان را داده و در جریان (28) روز انصراف از این دستور صورت نگرفته باشد؛</p> <p>3- در صورت افلاس و تصفیه قراردادی بدون حالات ادغام و تغییرات تشکیلاتی قراردادی</p> <p>4- با ارسال اطلاعیه توسط مدیر پروژه به قراردادی مبنی بر اینکه عدم رفع یک نقص مشخص نقض اساسی قرارداد بوده و قراردادی نتواند در میعاد مشخص شده توسط مدیر پروژه، نواقص را رفع نماید؛</p> <p>5- قراردادی امنیت لازم را بصورت پیم فراهم ننماید؛ و</p> <p>6- در صورتیکه مقدار جریمه تاخیر وضع شده بالغ بر 10 فیصد قیمت مجموعی قرارداد گردد.</p>	
<p>57.3 علرغم موارد فوق، اداره می تواند قرارداد را بصورت یکجانبه فسخ نماید.</p>	
<p>57.4 در صورت فسخ قرارداد، قراردادی کار امور ساختمان را فوراً متوقف داده و بعد از حصول اطمینان اینکه ساحه امن و بیخطر است، ساحه را در اسرع وقت ترک می نماید.</p>	
<p>58.1 در صورتیکه اداره تشخیص دهد که قراردادی در اعمال های فساد کارانه، تقلب، تبانی، اجبار، یا ایجاد موانع در پروسه تدارکات یا در اجرای قرارداد دخیل باشد، اداره بعد از صدور اطلاعیه (14) روزه به قراردادی، قرارداد را فسخ و قراردادی را از ساحه اخراج و بند 5 ماده 59 قابل تطبیق می باشد.</p>	<p>ماده 58- فساد و تقلب</p>
<p>58.2 در صورتیکه کارمند قراردادی در اعمال های فساد کارانه، تقلب، تبانی، اجبار، یا ایجاد موانع در جریان اجرای قرارداد دخیل باشد، کارمند مطابق بند 1 ماده 9 شرایط عمومی قرارداد، اخراج میگردد.</p>	

<p>58.3 اداره، داوطلب، قراردادی و قراردادی فرعی مکلف اند اصول عالی اخلاقی را در مراحل داوطلبی و اجرای قرارداد را رعایت نمایند. روی این ملحوظ اصطلاحات آتی مفاهیم ذیل را افاده می نمایند:</p> <p>6-فساد: عبارت از درخواست، دریافت، دادن یا پیشنهاد به صورت مستقیم یا غیرمستقیم هرچیز با ارزشیکه به صورت غیرمناسب کارکردهای جانب دیگر¹⁵ (کارمندان تدارکات) را تحت تاثیر قرار دهد.</p> <p>7-تقلب: ارتکاب هرگونه فروگذاری به شمول کتمان حقایق که عمداً و یا سهواً به منظور اغفال کارمندان تدارکات و مدیریت قرارداد جهت حصول منفعت مالی و غیر مالی و یا اجتناب از اجرای مکلفیت ها صورت گیرد.</p> <p>8-تبانی: عبارت از سازش میان دو یا بیشتر¹⁶ داوطلبان و یا میان داوطلبان و کارمندان اداره که به منظور بدست آوردن مقاصد نامناسب به شمول تحت تاثیرقراردادن نادرست اعمال سائیرین طرح گردیده باشد.</p> <p>9-اجبار: عبارت از تهدید و یا ضرر رسانیدن به کارمندان تدارکات و مدیریت قرارداد و یا سایر داوطلبان به منظور تحت تاثیر قراردادن اعمال آنان به صورت مستقیم یا غیر مستقیم می باشد.</p> <p>10- ایجاد اخلاص و موانع: عبارت از تخریب، تزویر، تغییر یا کتمان اسناد و اظهارات نادرست در پروسه تدارکات و یا امور نظارتی مربوط می باشد. اداره پیشنهاد اعطای قرارداد به داوطلب برنده ای را که مستقیماً یا از طریق نماینده مرتکب فساد، تقلب، تبانی، اجبار یا ایجاد اخلاص و موانع در مراحل داوطلبی گردیده است لغو می نماید. اداره در صورت ارتکاب فساد، تقلب، تبانی، اجبار و اخلاص در مراحل تدارکات توسط کارمند اداره، موضوع را در اسرع وقت به مراجع ذیربط ارجاع می نماید. اداره داوطلب یا قراردادی را در صورت ارتکاب اعمال مندرج فقره (1) ماده چهل و نهم قانون تدارکات از اشتراک در مراحل تدارکات محروم می نماید. داوطلب، قراردادی و قراردادی فرعی مکلف است، زمینه تفتیش و بررسی حسابات، یادداشت ها و سایر اسناد مربوط به تسلیمی آفر و اجرای قرارداد را توسط مفتشین موظف از جانب اداره فراهم نماید.</p>	
<p>58.4 هیچ نوع فیس، مکافات، تخفیف، تحفه، کمیشن، یا پرداخت دیگری مرتبط به پروسه تدارکات یا اجرای امور ساختمانی به استثنای آنهاییکه در آفر یا قرارداد ذکر باشد، اخذ یا داده نمی شود.</p>	
<p>59.1 در صورت فسخ قرارداد بدلیل تخطی توسط قراردادی، مدیر پروژه تصدیقنامه ارزش کار انجام شده را بعد از تفریق پیش پرداخت پرداخت شده الی تاریخ صدور تصدیقنامه و فیصدی قابل تطبیق بالای کار امور ساختمانی تکمیل نشده مطابق شرایط خاص قرارداد، را صادر می نماید. جریمه تأخیر اضافی قابل تطبیق نمی باشد. در صورتیکه مجموعه قابل پرداخت اداره به قراردادی کمتر از پیش پرداخت باشد، پس تفاوت آن قرض قابل پرداخت به اداره محسوب می گردد.</p>	<p>ماده 59- پرداخت بمحض فسخ</p>

¹⁵ به مقام رسم دولتی اطلاق میگردد. اصطلاح "منفعت" و "مکلفیت" مربوط به پروسه تدارکات یا اجرای قرارداد می باشد.

¹⁶ به شرکت کننده های پروسه تدارکات (بشمول مقامات دولتی) که قصد سازش یا کاهش سطح رقابت در پروسه تدارکات را داشته اند، اطلاق میگردد.

<p>59.2 در صورتیکه قرارداد بصورت یکجانبه از طرف اداره یا بدلیل تخطی قراردادی توسط اداره فسخ گردد، مدیر پروژه تصدیقنامه مبلغ کار انجام شده، بعد از تفریق پیش پرداخت اخذ الی تاریخ صدور تصدیقنامه را صادر می نماید.</p>	
<p>60.1 در صورت فسخ قرارداد ناشی از قصور قراردادی، ملکیت تمام مواد خام در ساحه، تأسیسات، تجهیزات، کار امور ساختمانی مؤقت، و امور ساختمانی از ملکیت اداره می باشد.</p>	<p>ماده 60- ملکیت</p>
<p>61.1 در صورتیکه امکان انجام امور ساختمانی قرارداد از اثر بروز جنگ یا حادثه دیگری خارج از کنترل اداره یا قراردادی متأثر گردد، مدیر پروژه از عدم امکان انجام قرارداد تصدیق می نماید. قراردادی بعد از اخذ این تصدیقنامه به اسرع وقت کار را متوقف و ساحه را ترک و پرداخت به تمام کار انجام شده قبل از دریافت تصدیقنامه و کارها تعهد شده قبلی که بعد از صدور تصدیقنامه انجام می یابد، صورت می گیرد.</p>	<p>ماده 61- عدم امکان تطبيق قرارداد</p>
<p><u>62.1 حل منازعه بطور دوستانه:</u> 1- اداره و قراردادی حد اکثر تلاش خویشرا جهت حل منازعات بطور دوستانه که ناشی یا مرتبط به قرارداد یا تفسیر آن باشد، انجام میدهند. <u>64.1 مرجع حل و فصل منازعات:</u> 2- در صورتیکه به باور قراردادی تصمیم مدیر پروژه خارج از صلاحیت او تحت قرارداد یا تصمیم اتخاذ شده غلط باشد، قراردادی در جریان (14) روز بعد از دریافت اطلاع کتبی از تصمیم مدیر پروژه، موضوع را به مرجع حل و فصل منازعات مندرج شرایط خاص قرارداد راجع میسازد. <u>64.2 حکمیت:</u> 3- در صورت عدم قناعت هر جانب از تصمیم مرجع حل و فصل منازعات یا عدم اتخاذ تصمیم مرجع حل و فصل منازعات در جریان (28) روز از ارجاع منازعه، هر جانب می تواند در جریان (28) روز از تصمیم خویش مبنی بر ارجاع موضوع به محاکم ذیصلاح مطلع سازند.</p>	<p>ماده 62- حل منازعه</p>



Islamic Emarat of Afghanistan
Administrative Office of the President
National Procurement Authority

اداره تدارکات ملی
ریاست پالیسی تدارکات

فورم اظهار معلومات مالکیت ذینفع	
الف) هدايات :	
<p>1- این فورم جهت جمع آوری معلومات مالکیت ذینفع داوطلب ترتیب گردیده است .</p> <p>2- داوطلب (رئس یا معاون آن) مکلف است این فورم را طور کامل خانه پری و پس از مهر و امضاء، ضم آفر خویش ارائه نماید.</p> <p>3- در صورتی که داوطلب به صورت مشترک (JV) و یا کنسرسیوم در پروسه اشتراک نماید، هر یک از شرکا و یا اعضاء باید این فورم را به صورت جداگانه خانه پری نماید .</p> <p>4- قرار دادی فرعی مکلف به خانه پری این فورم می باشد.</p> <p>5- در صورت مطالبه اداره، داوطلب برنده مکلف به ارائه معلومات اضافی یا توضیحات پیرامون مالکین ذینفع می باش.</p> <p>6- طبق این فورم، مالکیت ذینفع، شامل مالک اصلی یا نماینده قانونی آن، اعضاء هیئت مدیره، رؤساء، مدیران ارشد، متولی و سایر اشخاص که طور مستقیم و غیر مستقیم، کلی یا جزئی در شخص حکمی کنترل ویا در تصامیم آن نقش داشته یا در نفع و ضرر آن شریک باشد.</p> <p>7- فورم معلومات مالکین ذینفع قرار دادی (داوطلب برنده) در وب سایت اداره تدارکات ملی توأم با قرار داد نشر می گردد.</p> <p>8- این فورم به مراجع ذیصلاح ارجاع می گردد.</p>	
ب) هویت شرکت :	
نام شرکت	دری :
	پشتو:
	انگلیسی :
شماره جواز فعالیت:	مرجع صدور جواز فعالیت :
تاریخ صدور جواز فعالیت :	تاریخ ختم میعاد اعتبار جواز فعالیت :
ماهیت شرکت :	تضامنی <input type="checkbox"/> محدودالمسئولیت <input type="checkbox"/> سهامی <input type="checkbox"/> متشبهت انفرادی <input type="checkbox"/> سایر : مشخص نماید:

ج) شهرت مسؤلین شرکت : (رئیس، معاونین، شرکاء و هیئت مدیره)

شماره	اسم	اسم پدر	تخلص یا نام خواده گی	شماره تذکره	آدرس محل سکونت	شماره تماس	موقف وظیفوی در شرکت	مدار و فیصدی سهام		دارای سهام شرکت (طور مستقیم یا غیر مستقیم بلی انخیر	دارای حق رأی در شرکت) مستقیم یا غیر مستقیم) بلی انخیر	دارای حق تعیین هئیت مدیره یا کار کنان شرکت (مستقیم غیر مستقیم) بلی انخیر
								مقدار	فیصدی			
1												
2												
3												
4												
5												

د) شهرت سایر مالکین ذینفع : (سهامداران)

شماره	اسم	اسم پدر	تخلص یا نام خانواده گی	شماره تذکره	آدرس محل سکونت	شماره تماس	موقف وظیفوی در شرکت	مدار و فیصدی سهام		دارای سهام شرکت (طور مستقیم یا غیر مستقیم بلی انخیر	دارای حق رأی در شرکت) مستقیم یا غیر مستقیم) بلی انخیر	دارای حق تعیین هئیت مدیره یا کار کنان شرکت (مستقیم غیر مستقیم) بلی انخیر
								مقدار	فیصدی			
1												
2												
3												
4												
5												

ه) تعهد نامه :

اقرار میدارم که تمام معلومات مندرج این فورم کاملاً حقیقت بوده، صحت دارد. در صورت کتمان حقیقت، تناقض و یا عدم صحت معلومات مندرج شده، طبق احکام قوانین نافذہ مسؤل و جوابگو می باشم.

اسم :	مهر و امضاء :
موقف :	تاریخ :

شرایط فرمایش دهنده

این شرایط منحیث شرایط متمم شرایط خاص قرارداد ترتیب و جانبین قرارداد (فرمایش دهنده، فرمایش گیرنده و جزوتام مربوطه) علاوه از مواد مندرج شرایط عام و خاص قرارداد مکلف به اجرای و تطبیق شرایط آتی میباشد.

عنوان پروژه: تهیه مواد و اجرای احجام پروسه کاری امورات (ساختمانی، شبکه برق سیستم سولری و آبرسانی) اعمار 14 باب پوسته 10 نفری نوع سنگی که شامل تعمیر پوسته گاردتاور، نوع تشناب، حمام و دیوار احاطوی دارای کوردینات و ولسوالی ذیل:

(کامدیش 42SYE34233-33889، برکمتال 42SYE12192-50895، برکمتال 42SYE14439-68919، کامدیش 42SYD36377-13732، کامدیش 42SYE31437-13835، ناری 42SYE31792-11190، ناری 42SYE30600-20454، ناری 42SYD27448-88911، ناری 42SYD3735790-02385، ناری 42SYE31127-10240، لعلپور 42SXC96875-97180، لعلپور 42SXC94956-93591، لعلپور 42SXC94655-91272، لعلپور 42SXD88421-11282) برای لوای اول سرحدی مربوط قومندانای قول اردوی 201 خالد بن ولید، نورستان، کنر او ننگرهار
کود: { 25105 }

نوع بودجه: { انکشافی }

فرمایش دهنده: { ریاست ساختمانی وزارت دفاع ملی }

معیاد اجرای قرارداد: -- 90 روز مطابق پلان کاری

روش داوطلبی: { روش باز ملی }

نوع قرارداد { پرداخت به اساس فی واحد }

معیاد گرانتی امور ساختمانی: { 1سال }

1.0- معلومات عمومی :-

1.1- در صورتیکه درمورد اسناد تخنیکي، نقشه و لایحه کار سوال وجود داشته باشد، انجنیر نظارت کننده مکلف است تا شرکت را در مورد کمک و همکاری نموده و در صورت لزوم با توجه با مشوره و تفاهم مدیر پروژه (مدیر قرارداد) و با در نظر داشت معلومات ارایه شده توسط شعبات مربوط در اسرع وقت برای متعهد معلومات ارایه نماید.

1.2- در صورتیکه نیاز باشد بنابر مهم بودن توضیحات انجنیر نظارت کننده، پلان کاری تعدیل گردد، مدیر پروژه مکلف است پلان کاری را تعدیل و منظوری آنرا اخذ نماید.

1.3- هرگاه توضیحات طوری باشد که تجدید پلان کاری نتواند زمان را جبران نماید در این صورت با در نظر داشت نظر انجنیر نظارت کننده، تسهیلات انجنیری جزوتام مربوطه و مدیر پروژه (مدیر قرارداد) حسب لزوم و موجه بودن توضیحات، زمان مورد نظر قابل جبران خواهد بود.

1.4- مرجع تماس در این قرارداد ریاست امور ساختمانی و ملکیتها، آمریت تسهیلات انجنیری و نماینده ریاست تدارکات از آغاز الی انجام کار میباشد.

1.5- در صورت پیش آمدن عوارض در امور فوق در مدت زمان گزنتی (10%) شرکت متعهد مکتوب رسمی را از طرف ریاست امور ساختمانی و ملکیتها و یا ریاست تدارکات به اساس شکایات مرجع استفاده کننده دریافت خواهد نمود؛ مدیر پروژه و ریاست امور ساختمانی مکلف است تا در میعاد (3) یوم کاری شرکت متعهد را احضار و رسماً استحضاری شرکت را اخذ نماید، در صورت عدم مراجعه بموقع و یا هم به تقاضا موجه شرکت، زمان احضار میتواند تغییر نماید در حالاتیکه شرکت متعهد به وقت زمان پابند نباشد، مدیر پروژه مکلف است تا در ظرف (2) یوم رسماً مکتوب را به جانب شرکت متعهد اصدار نموده حسب شرایط عام قرارداد متعهد مکلف میباشد نواقص به میان آمده پروژه را رفع نماید در غیر آن اداره فرمایش دهنده با در نظر داشت شرایط عام قرارداد عوارض را به اساس نظریه هیئت فنی موجود در ساحه به قیمت روز توسط شرکت دوم ترمیم و یا ساختمان نموده و مصارف آنرا از پول گزنتی (10%) شرکت متعهد به امر مقامات ذیصلاح پرداخت مینماید، آنگاه شرکت متعهد حق شکایت را نخواهد داشت. مدت گزنتی امور فوق بعد از تسلیم دهی یکسال میباشد و (10%) حجم قرارداد از حواله متعهد وضع و مطابق طرز العمل تدارکات به حساب امانت نگهداری میگردد.

1.6- قراردادی اصلی میتواند الی (20%) از حجم کار پروژه را به شکل قرارداد فرعی به شرکت دیگر با در نظر داشت ماده (7) شرایط عام قرارداد واگذار نماید.

1.7- شرکت های شامل پروسه داوطلبی مکلف به تهیه اسناد مالکیت، سند خرید، سند گمرک و سند کرایه گیری ماشینری مورد نیاز پروژه میباشد.

ماشینری نظر به ماهیت و نوعیت پروژه با در نظر داشت کمیت، تناژ، مشخصات تخنیکي و سایر خصوصیات در ساحه لازم میباشد از طرف متعهد آماده و جهت پیشبرد پروژه بکار گرفته میشود.

1.8- درموسم سرماه پائین تر از مثبت (5+) درجه سانتی گرید وحسب مکتوب توقف کار وزارت امور شهر سازی ، امور ساختمانی متوقف گردیده و حسب شرایط مندرج شرایط عام قرارداد (ماده 42 شرایط عام قرارداد) منجیث حوادث قابل جبران محسوب گردیده و مدیر پروژه مکلف میباشد تا ترتیبات لازم را جهت تمدید زمانی تکمیل قرارداد (تعدیل قرارداد) قبل از ختم میعاد قرارداد حداقل 30 روز اتخاذ نماید.

1.9 هرگاه مدیر پروژه وانجنیر نظارت کننده احساس نمایند که اوضاع جوی و درجه حرارت از نگاه تخنیک و مسلکی متضمن کیفیت باشد و درآینده کدام مشکل تخنیک و مسلکی در پروژه وارد نماید ، با درج نظرشان در ژورنال کار امور ساختمانی میتواند ادامه یابد.

1.10 در هر دو حالت فوق ، مدیر پروژه مکلف است تا با اصدار مکتوب رسمی موضوع را به شعبات مربوط و قراردادی اطلاع دهد.

1.11- بعد از تاریخ عقد قرارداد و رسیدن موفقتمانه ذریعه مکتوب از ریاست محترم تدارکات به ریاست ساختمانی وملکیتها و صدور مکتوب آغاز کار و تسلیبی ساحه از طرف شعبه مربوطه به متعهد ، درمیعاد کاری قابل محاسبه میباشد. درحالاتیکه ساحه بنا بر عوامل مختلف در وقت و زمان آن بدسترس قراردادی قرار نگیرد ، این امر منجیث حوادث قابل جبران محسوب شده و مدیر پروژه قبل از ختم میعاد قرارداد ، ترتیبات لازم را جهت تمدید زمانی (تعدیل قرارداد) حد اقل 30 روز قبل اتخاذ مینماید.

1.12- کاهش وافزایش حجم ، تغییر شرایط قرارداد و تمدید زمانی در قرارداد مطابق مواد مندرج شرایط عام قرارداد و طرزالعمل تدارکات زمانی قابل تطبیق میباشد که حد اقل 30 یوم قبل از ختم میعاد زمانی تکمیل قرارداد اجراءات لازم مطابق به مواد مندرج شرایط عام قرارداد صورت گرفته وترتیبات و منظوری ها لازم درمیعاد تکمیلی قرارداد اخذ گردیده باشد. مدیر پروژه و قراردادی هریک بنوبه خود مکلف میباشد با در نظر داشت میعاد زمانی (حداقل 30 یوم) قبل از تکمیل میعاد قرارداد اجراءات لازم را مرعی نمایند.

شرایط استثنایی:

1. در صورتیکه دونر (تمویل کننده مالی پروژه) بعد از موافقه اولی از تمویل وجوه مالی بعد از تاریخ موثر عقد قرارداد الی زمان تکمیلی پروژه خود داری نماید ؛ بعد از اطلاع آمر اعطا ومنظوری های لازم ، ریاست امور ساختمانی مکلف است در مدت 24 ساعت طی تماس تلفونی مدیر پروژه را مطلع نموده و الی دو یوم مکتوب ارسال نماید ، مدیر پروژه مکلف است تا با تماس تلفونی موضوع را با قراردادی شریک ساخته و با ارسال اطلاعیه (ایمیل و مکاتبه) در مدت زمان 7 یوم به جانب قراردادی ، کار امور ساختمانی را توقف دهد ؛ قراردادی مکلف است تا مطابق مفاد مندرج این فقره عمل نماید.
2. در صورت دریافت وجوه نهاد فرمایش دهنده و موافقه قراردادی و امر مجدد آغاز کار توسط آمر اعطا مربوطه بدون تغییر فیات ، زمان تاخیر شده منجیث حوادث قابل جبران محسوب شده و درمورد تعدیل (تمدید زمانی) اقدام گردد.

2.0- مکلفیت فرمایش گیرنده :

- 2.1- قراردادی مکلف است بعد از دریافت مکتوب آغاز کار بدون تأخیر ، کار پروژه را عملاً الی (7 یوم کاری) آغاز نماید وامور قرارداد را مطابق پلان کار زمان بندی شده تکمیل نماید ؛ در صورت بروز عوامل مجبره ، غیر مترقبه ، مسائل امنیتی و یا هم عوامل دیگر که باعث تاخیر در آغاز کار گردد ، متعهد مکلف است بصورت رسمی موضوع را به انجنیر نظارت کننده ، مدیر پروژه و ریاست امور ساختمانی و مکلیتها وشعبات مربوط درمیعاد فوق الذکر اطلاع دهد.
- 2.2 هرگاه بنا بر عوامل مندرج فقره 2.1 در صورتیکه ساحه به قراردادی تسلیبی داده نشود ، میعاد تاخیر شده بعد از تأییدی انجنیر نظارت کننده واسناد موجه منجیث حوادث قابل جبران محسوب شده وقابل تعدیل درمیعاد تکمیل پروژه میباشد.
- 2.3- قراردادی مکلف است مطابق پلان کاری زمان بندی شده مندرج قرارداد و یا هم پلان کاری تجدید ومنظور شده ، انجنیر نظارت کننده در میعاد تعیین شده ، کار پروژه را تکمیل نماید ، درحالات غیر مترقبه ، مجبره و یا هم سایر حوادث مندرج شرایط عمومی قرارداد ، میعاد تطبیق پروژه مبتنی به دلایل موجه قابل تعدیل (حالات قابل جبران) خواهد بود.
- 2.4- قراردادی مکلف است الی (7 یوم کاری) بعد از ختم کار (میعاد قرارداد و هرگونه تمدید زمانی منظور شده) تمام پرسونل وتجهیزات خویش را از ساحه خارج نموده وساحه را ازهرنوع مواد اضافی وکثافات ایجاد شده در جریان کار پاک کاری نماید تاهیچ نوع صدمه به محیط زیست وارد نگردد ؛ درین مورد باید به انجنیر نظارت کننده ومسوولین جزوتام اطمینان داده شود.
- 2.5- قراردادی مکلف است قبل از آغاز کار ، در جریان کار (پیشرفت هر بخش پروسه های کاری درمطابقت به پلان کاری و یا هم پلان کاری تجدید شده و منظور شده) والی ختم امور ساختمانی (در صورت امور مرتبط به میعاد رفع نواقص و گرانتی) تمام ساحه

را عکس برداری نماید ، عکس های ساحات ضروری میباشد ، عکس ها باید دارای تاریخ دیجیتالی و نکات GPS باشد و با کمره ها یا سمارت فون های GPS دار اخذ گردد.

2.6- قراردادی مکلف است تمام عکس های مندرج فقره (2.5) را چاپ نموده طی گزارش مفصل حسب پلان کاری و یا هم پلان کاری تجدید شده با در نظر داشت محاسبه بل احجام کاری به انجینرنظارت کننده (انجینر تسهیلات قطعه مربوطه) و یا هم طوریکه در قرارداد مشخص میگردد تحویل داده و انجینر مذکور بعد از ملاحظه و تصدیق آمریت تسهیلات قطعه مربوطه به مدیر پروژه (مدیر قرارداد) اسناد را تحویل دهند ، همچنان قراردادی مکلف است بعد از تکمیل امور ساختمانی پروژه و در صورت لزوم یک کاپی از رهنمود های حفظ و مراقبت و نقشه ها لازم را به دسترس اداره گذاشته و در غیر حال 2% پرداخت تامنیات شرکت الی تکمیل اسناد متذکره به تعویق افتاده و از پرداخت باز خواهد ماند در حالی عدم ارائه ، پرداخت 2% متذکره قابل انتقال و باز پرداخت از بودجه سال مالی بعدی نبوده و ضبط میگردد.

2.7- قراردادی مکلف است گزارش مفصل از پیشرفت امور ساختمانی را با در نظر داشت پلان کاری ، پلان کاری تجدید شده و منظور شده ی انجینر نظارت کننده ، مطابق نمونه (Format) مدیریت عمومی نظارت از پروژه ها بعد از تأییدی انجینرنظارت کننده و مواد مندرج فقره 2.6 ترتیب و جهت اجرای پرداخت ارایه نماید.

2.8- قراردادی مکلف است ساحه کار را از دسترس عام منفصل نماید تا هیچ نوع صدمه به پرسونل جزواتماهای مربوطه نرسد ، در صورت هر نوع صدمه به پرسونل جزواتما های اردوی ملی قراردادی تحت پیگیری قانونی عدم رعایت مصونیت ساحه کاری قرار خواهد گرفت.

2.9- در صورت نیاز به تجدید پلان کاری ، قراردادی مکلف است که بعد از اطلاع رسمی انجینر نظارت کننده را در طی (2)یوم کاری) در جریان قرارداد و انجینر نظارت کننده در میعاد زمانی (2)یوم کاری نظریات مسلکی خویش را بصورت تحریری ارایه و تصدیق آمریت تسهیلات انجینری قطعه مربوطه را اخذ نماید و سلسلتاً الی 10 یوم مدیر پروژه (مدیر قرارداد) و ریاست امور ساختمانی را قبل از تکمیل فیصدی های مندرج برای پرداخت رسماً مطلع نماید.

در صورت عدم توافق جانبین در مورد تجدید پلان کاری و موارد قابل منازعه ، مرجع حل منازعه تخنیکی و مسلکی ریاست امور ساختمانی و شعبات مربوط بوده که بعد از دریافت مکتوب رسمی موضوع قابل مناقشه و منازعه را الی مدت 7 یوم حل و فصل نموده و جانبین قرارداد به اجرا و تطبیق آن مکلف میباشد ، در صورتیکه تثبیت گردد ادعای قراردادی موجه باشد ، این حالت منحیث حوادث قابل جبران شمرده شده و میعاد زمانی تکمیل قرارداد تعدیل خواهد گردید. در صورت نادرست بودن ادعای متعهد طوری که این امر باعث ضیاع وقت برای تکمیل پروژه گردد ، میعاد تکمیل پروژه کما فی السابق قابل تطبیق بوده و برای متعهد از جانب ریاست امور ساختمانی توصیه نامه اصدار خواهد یافت.

2.10- قراردادی مکلف است با در نظر داشت شرایط عام قرارداد بصورت ربعوار راپور پیشرفت کار را بعد از تصدیق انجینر نظارت کننده و هیئت مؤلف ریاست ساختمانی ملکیتها جهت اجرای پرداخت رسماً ارسال نماید ، شعبه مربوطه مکلف میباشد تا در مدت زمان (5) روز اسناد متذکره را بررسی و در صورت نیاز به اصلاح باشد برای تکمیل اسناد لازم رسماً شرکت متعهد را الی (2) یوم مطلع نماید و متعهد مکلف است با تفاهم انجینرنظارت کننده الی 10 یوم اسناد را بعد از طی مراحل اداری ارایه نماید. پرداخت ها بجانب شرکت حداقل در مدت 30 یوم بعد تکمیل اسناد انوایس شرکت صورت خواهد گرفت. در صورتیکه شرکت متعهد نتواند اسناد لازم را بصورت ماهوار به جانب اداره ارائه نماید ، اداره در حصه تعویق در پرداخت و سایر موارد مسئول نخواهد بود.

2.11- پرسونل شرکت ملبس با یونیفورم سیفتی (ایمنی) از قبیل (کلاه ، واسکت ، بوت سفتی ، عینک ، دستکش ، گوشی محافظتی و ماسک و غیره) بوده و بدون لباس ایمنی در ساحه اجازه کار داده نشود و همچنان وسایل کمک های اولیه طبی ، وسایل اطفائی (آله ضد حریق ، سطل ، بیل ، کلند ، بیلر خالی برای آب و غیره) و لوحه های رهنمودی و علامه های سیفتی را در ساحه کار داشته باشد و ساحه کار را توسط فیته موانع با علائم هشدار احاطه نماید.

2.12- قراردادی مکلف است تا در جریان (3)یوم کاری) بعد از تسلیمی ساحه کار ، لیست کارمندان کلیدی ، کارمندی اسکورت ، کاپی تذکره و کارت های هویت شان را با ذکر نقل مطابق به اصل مهر و امضا شده توسط رئیس و یا معاون شرکت ترتیب نموده و لیست وسایط شخصی و کرایبی را با درج نوعیت واسطه ، نمبر پلیت و شناسی نمبر با کاپی جواز سیر واسطه و لایسنس دریور مربوطه تهیه نموده و جهت اخذ جواز دخول به قطعه مربوطه تسلیم نمایند .

2.13- متعهد مکلف است افراد (کارگر ماهر ، غیر ماهر و یا هم روزمزد) خویش را طی جدول مهر و امضا شده از جانب شخص مسئول و یا هم نماینده با صلاحیت خویش به قطعه مربوطه و یا نوکریوال دروازه ورودی هنگام اسکورت تسلیم نماید ؛ همچنان متعهد مکلف است برای آنعده از پرسونل (کلیدی ، کارگر ماهر ، کارگر غیر ماهر ، دریورها) با مهر و امضا رئیس شرکت کارت

هویت با عکس مشخص با قید پروژه ترتیب نموده و افراد متذکره مکلف است کارت ها را به گردن خویش طوری آویزان نمایند که شناسایی شان بصورت دقیق ممکن باشد.

2.14 در صورت بروز هر نوع مشکلات امنیتی برخاسته از پرسونل متعهد، مسؤولیت بدوش رئیس و معاون شرکت بوده و با آنها برخورد قانونی صورت خواهد گرفت.

2.15 قراردادی مکلف است آن‌عده از نواقصی را که در جریان قرارداد توسط انجینیر نظارت کننده بنا بر اهمال متعهد برملا میگردد، بدون پرداخت از جانب اداره رفع نماید هکذا رفع نواقص متذکره من حیث حالت قابل جبران نبوده و تحت میعاد تکمیل قرارداد محاسبه میشود.

2.16 متعهد مکلف است با در نظر داشت شرایط، میعاد مندرج قرارداد، ماهیت و نوعیت قرارداد پروژه متذکره را به پایه اكمال برساند، شرکت متعهد مکلف است تجهیزات و منابع بشری مورد نیاز برای امور ساختمانی مربوطه را طبق مشخصات تخنیکی، نقشه ها و سطوح جغرافیایی در نظر گرفته و پروژه را تکمیل نماید؛ در صورت نیاز اداره به تسریع امور ساختمانی و یا افزایش شفت ها بیشتر کاری و مساعد ساختن زمینه توسط فرمایش دهند، متعهد مکلف است با تفاهم جانبین شفت های خویش را افزایش داده که در این صورت افزایش در قیمت قرارداد قابل اجرا نمیشد، در صورتیکه اداره خواهان تسریع امور ساختمانی پروژه متذکره بنا بر دلایل موجه باشد، در این حالت مطابق به ماده 27 شرایط عام قرارداد اجراءات بعمل خواهد آمد.

2.17- متعهد مکلفیت دارد یک نفر انجینیر با تجربه و مسلکی را به صفت آمر پروژه جهت پیشبرد امور کاری، یک نفر انجینیر ایمنی (Safety Engineer) به خاطر مصئونیت کار در ساحه پروژه و یک نفر انجینیرا من حیث (QC) استخدام و توظیف نماید.

2.18- شرکت متعهد مکلف است بعد از تسلیمی ساحه در مدت (3) یوم نیازمندی ساحه برای ساختمان های موقتی، دفتر، دیووی مواد ساختمانی، پارکینگ و سایر وسایط و غیره را به قطعه مربوط پیشکش نماید؛ قطعه مربوط مکلف است تا مکان لازم را که از نگاه امنیتی قابل پذیرش برایشان باشد بعد از دریافت درخواست رسمی شرکت در مدت (3) یوم به دسترس متعهد قرار دهد.

2.19- در محلات نا امن که تهدیدات امنیتی آن به رنگ سرخ و یا زرد باشد، قطعه مربوط مکلف است در صورت لزوم محل بود و باش و پخت و پز را برای پرسونل کلیدی (کارگر ماهر، غیر ماهر و دربیور) طوری مهیا نماید که از نگاه تأمین امنیت به مشکل مواجه نباشند و امکان جابجا نمودن ساختمان های موقت از قبیل کانکس برای بودو باش، تشناب و سایر نیازمندی ها که توسط شرکت متعهد آورده میشوند، حسب فقره (2.16) وجود داشته باشد.

2.20- کارهای خودسرانه شرکت خارج از بل احجام کاری بدون هدایت موجه مدیر پروژه و دیگر مقامات ذیصلاح که درج ژورنال نباشد الی زمان تعدیل قرارداد قبل از میعاد تکمیل قرارداد قابل مجرائی نمی باشد و هکذا کارهای بی کیفیت که بشکل خودسرانه توسط شرکت متعهد صورت میگردد و یا هم خلاف نقشه و مشخصات موافقتنامه باشد، تخریب و اعمار مجدد گردیده که سپری شدن معیاد کاری و جبران خساره آن بدوش شرکت متعهد میباشد.

2.21- انتقال موادی که دارای تاریخ انقضا نبوده و یا هم بنا بر عوامل محیطی (رطوبت، برودت و یا هم درجه حرارت) قابل تخریب نباشند با در نظر داشت امور ساختمانی قابل ذخیره بوده و متعهد میتواند بنا بر معاذیر امنیتی اجناس متذکره را ذخیره و در ساحه انتقال و اكمال نماید. اجناسیکه بنا بر عوامل فوق الذکر قابلیت تخریب را داشته و یا هم با گذشت زمان کیفیت خویش را از دست میدهند از این امر مستثنی میباشد.

3.0- مکلفیت های فرمایش دهنده

موارد ذیل در قرارداد هذا دارای معانی ذیل میباشد.

3.1- مدیر قرارداد (پروژه): مطابق به حکم 104 طرز العمل تدارکات و وظایف خویش را انجام میدهد که از جانب ریاست امور ساختمانی و ملکیتها توظیف میگردد.

3.2- انجینیر نظارت کننده: عبارت از انجینیر ساحه است که از جانب تسهیلات انجینیری و یا طوری که در شرایط قرارداد تذکر رفته توظیف گردیده و مسولیت کیفیت، کمیت، تطبیق بل احجام کاری، مشخصات نقشه ها، لایحه کار، ارائه جوابات در موارد تخنیکی با تفاهم مدیر قرارداد (مدیر پروژه)، ملاحظه نمودن و امضا ژورنال، سجل نمودن امور ساختمانی را عهده دار میباشد؛ همچنان مسؤل تشخیص حوادث قابل جبران، تشخیص مشکلات موجود در ساحه، ایجاد روابط اداری میان جوانب قرارداد (متعهد، فرمایش دهند و مستهلک) و سایر مسولیت های که طبق شرایط قرارداد برایشان وضع گردیده، میباشد.

3.3- هر نوع تعدیل بنا بر دلایل موجه طرفین که منظور شده باشد قابل تطبیق بوده و میعاد زمانی برای طی مراحل امور تعدیل قرارداد الی حد اقل 30 یوم قبل از تکمیل میعاد قرارداد میباشد، بناً طرفین قرارداد (فرمایش دهنده و فرمایش

گیرنده) مکلف میباشند با در نظر داشت موارد فوق و دلایل موجه (مجره و غیر مترقبه) آن عده از تعدیلات مورد نیاز را الی میعاد تکمیل قرارداد مورد بررسی قرار داده و منظوری بدست آورند.

3.4- درحالاتیکه تعدیل غیر متوقعه و غیر قابل پیش بینی (افزایش و کاهش) حجم قرارداد را در قبال داشته باشد و یا هم بنابر عوامل غیر قابل پیش بصورت آنی پیش بیاید که اهمال از جانب طرفین قرارداد نبوده و کمتر از 30 یوم باشد انجنیر نظارت کننده مکلف است در ظرف 24 ساعت بشکل تلفونی و یا هم ایمیل با مدیر قرار (مدیر پروژه) تفاهم نموده و مدیر پروژه و ریاست امور ساختمانی در حصره تثبیت تعدیل به مقامات ذیصلاح عندالموقع الی تکمیل میعاد قرارداد در ظرف (48 ساعت) پیشنهاد نموده و در زمینه با تفاهم ریاست تدارکات اقدامات و اجراءات لازم و بعدی به عمل خواهد آمد.

3.5- مواردی که نیاز به تعدیلات را داشته و جانین واقف به آن میباشند بناً طرفین (فرمایش دهند و فرمایش گیرنده) مکلف است با در نظر داشت میعاد تکمیلی قرارداد در مورد تعدیلات اجراءات لازم نموده و از توقف قریب الوقع پروژه خودداری و اجراءات لازم نمایند. این امر استثنائاً برای فقره 3.4 قابل تطبیق نمیباشد.

4. مسؤلیت شعبات مربوطه (فرمایش دهنده)

مسؤلیت های جزواتم مربوط (مستهلك)

مستهلك پروژه مكلف به امور آتی میباشد:

4.1- جزواتم مربوطه وظیفه دارد با در نظر داشت شرایط مندرج فقره های مندرج شرایط نهاد استفاده کننده، شرایط عام و خاص قرارداد با درک مسؤلیت بعدی زمینه های کاری را به متعهد مهیا سازد.

4.2- جزواتم مربوطه مكلف است تا اجناس، وسایط، تجهیزات و کارمندان متعهد را مورد بررسی قرارداد الی 24 ساعت در مورد تصمیم اتخاذ نمایند در غیر حال بدون دلایل موجه کتبی و رسمی هر گونه مسؤلیت بعدی بدوش جزواتم خواهد بود.

4.3- هیچ شخص و یا اشخاص حق مداخله در امور ساختمانی پروژه را به استثنای انجنیر نظارت کننده، مدیر پروژه و آمر اعطا (منظور کننده قرارداد و عقد کننده قرارداد) و یا هم نماینده با صلاحیت که مسؤلیت های مشخص برایشان تفویض گردیده باشد ندارد، هرگاه بنابر شکایت متعهد افراد یا اشخاص غیر مسؤل فوق باعث مداخله در امور ساختمانی گردیده و شناسایی گردند، با در نظر داشت قانون مورد مجازات و در صورت لزوم تعقیب عدلی میگردند.

4.4- مستهلك پروژه در صورت اطلاع یافتن از نواقص، فساد از قبیل (اعمال فساد کارانه، تقلب، تبانی، اجبار، یا ایجاد موانع در اجرای قرارداد) را مشاهده نماید، مکلف است بشکل مستند (عکس و شواهد قابل قبول) ریاست امور ساختمانی را در ظرف 24 ساعت با ارسال شفر در جریان گذاشته و ریاست امور ساختمانی در مدت زمان یک هفته موضوع را ذریعه هیئت حد اقل از سه نفر تشکیل شده باشد و نماینده مستهلك نیز عضو آن میباشد مورد بررسی قرار داده، گزارش خویش را با نظر مشخص به جزواتم مربوطه و ریاست امور ساختمانی در طی یک راپور بعد از امضا هر ورق ارائه نمایند، در صورت لزوم، ریاست امور ساختمانی و ملکیتها با در نظر داشت مواد مندرج ماده 58 شرایط عام قرارداد و سایر مواد مندرج شرایط عام و خاص قرارداد اجراءات مقتضی را تعمیم مینمایند، جزواتم مربوطه در صورت مشاهده اعمال فوق صلاحیت توقف کار الی صدور تصمیم نهایی از جانب ریاست امور ساختمانی و یا آمر اعطای مربوطه را ندارد.

4.5- جزواتم مربوطه مکلفیت دارد تا از عدم استفاده پرسونل مواد و تجهیزات دولتی در قرارداد هذا اطمینان حاصل نماید و در صورت مواجه شدن با این اعمال اجراءات لازم را نمایند، در صورت عدم توجه به موارد ذکر شده مسؤلیت بعدی بدوش شان خواهد بود.

مکلفیت های ریاست امور ساختمانی و ملکیتها (فرمایش دهنده)

4.6- ریاست ساختمانی وظیفه دارد يك نفر انجنیر مسلکي را به حیث مدیر قرارداد (مدیر پروژه) جهت مراقبت از امور پروژه الی ختم قرارداد بگونه رسمی تعیین نماید.

4.7- ریاست امور ساختمانی منجیث مرجع حل و فصل منازعات تخنیکي، مشخصات، نقشه ها، لایحه کار و بل اجحام کاری و سایر امور تخنیکي و انجنیری با درک مسؤلیت بعدی میباشد.

4.8- ریاست تدارکات منحنی تسهیل کننده امور تدارکات و قرارداد از قبیل ارسال به موقع موافقتنامه ها ، تعدیلات قرارداد و اسناد لازم آن و سایر اسناد متمم تدارکاتی و قرارداد میباشند و طبق قانون و طرز العمل تدارکات مکلف به اجرای آن میباشد؛ همچنان زمینه را برای نهاد های نظارت کننده حسب مواد قانون و طرز العمل تدارکات با تفاهم ریاست امور ساختمانی و ملکیتها مساعد میسازد.

4.9- انجنیر نظارت کننده و آمریت تسهیلات انجنیری قطعه مربوطه مکلف است از صحت بودن تصویرها و گزارشات (پیشرفت کار ، و سایر اسناد لازمه) قرارداد که توسط متعهد ارایه میشود اطمینان حاصل نموده تصدیق ، امضا و مهر نمایند.

3.7- انجنیر نظارت کننده مکلف است تا گزارش پیشرفت امور ساختمانی را که متعهد تهیه مینماید مورد بررسی قرار داده و از صحت ، سقم و محاسبه آن تصدیق نماید.

4.10- مدیر پروژه (مدیر قرارداد) در تفاهم به جزو تام مربوطه و تسهیلات انجنیری مربوطه حسب حکم 104 طرز العمل تدارکات مکلف است در صورت تأخیر در کار پروژه و یا عوامل بیرونی که بصورت موجه باعث توقف میگردد ، ریاست امور ساختمانی و ملکیتها و ریاست اکیال و خریداری را به اسرع وقت الی 3 یوم رسماً در جریان قرار داده متکی به حکم 98 طرز العمل تدارکات و حسب شرایط مندرج (شرایط متمم شرایط خاص قرارداد) و با تفاهم ریاست تدارکات در حصه ترتیب تعدیل قرارداد و منظوری ها لازم قبل از تکمیل میعاد قرارداد اقدامات لازم را مرعی خواهند نمود.

4.11- مدیر پروژه (مدیر قرارداد) مکلف است در صورت افزایش و یا کاهش در حجم قرارداد حسب گزارش انجنیر نظارت کننده در میعاد اعتبار قرارداد عندالموقع حسب شرایط مندرج متمم شرایط خاص قرار داد ، ریاست امور ساختمانی و ملکیتها و ریاست تدارکات را در جریان قرار دهد.

4.12- تمام اجناس و مواد ساختمانی که در ساحه نصب و یا استفاده میگردد باید از طرف انجنیر کنترل کیفیت (QC) شرکت متعهد نظارت و تأیید گردد ، البته با ارایه ی سرتیفیکیت هرجنس و مواد بعد از تست و قبولی انجنیر اطمینان از کیفیت (QA) بعداً اجازه نصب و کار در ساحه را دارد. در حالاتیکه امور ساختمانی نیاز به نظارت و تدقیق بیشتر داشته باشد ، با موافقه ی مدیر قرارداد (مدیر پروژه) اجازه بررسی و تست لابراتواری را داشته که در همچو مورد در صورت موجودیت وجوه مالی برای پروژه متذکره منحنی تعدیل در حجم قرارداد محاسبه شده و میتواند قابل پرداخت برای شرکت باشد ؛ این بررسی و تست ها لابراتواری در صورت موجودیت وجوه مالی جهت تثبیت کیفیت اجناس نمیتواند بیشتر از 2 بار در میعاد قرارداد صورت گیرد.

5- تادیات پروژه:

5.1- تادیات بعد از تصدیق مسئولین و ارایه ی اسناد ضمیمه ی ذیل پرداخته خواهد شد:

الف:- تصدیق انجنیر نظارت کننده ی پروژه ، آمریت تسهیلات انجنیری قطعه در جریان پیشرفت امور ساختمانی و در زمان ختم (ختم میعاد گرانتی) و توسط هیئت ریاست امور ساختمانی و ملکیتها ؛

ب:- تصدیق مدیریت های تسهیلات ساحوی و مرکزی ریاست امور ساختمانی ؛

ج:- ملاحظه شد مدیر پروژه (مدیر قرارداد) ریاست امور ساختمانی و ملکیتها ؛

د:- گزارش مطابق 2.7 و عکس های آن مطابق فقره (2.5) ؛

ه:- ارایه ی پیشرفت کار پروژه مطابق فقره 2.7 ، 2.5 و سایر موارد مندرج ؛

ز:- تادیات پولی به اساس قیمت احجام تطبیق شده ی امور ساختمانی ، اسناد اصولی ، پلان کاری پروژه و پلان کاری تجدید شده که مورد تأیید مدیر پروژه ، مدیریت های ذیربط و مقامات مسئول ریاست امور ساختمانی و ملکیتها و ریاست تدارکات قرار گرفته باشد از طریق ریاست امور ساختمانی و ملکیتها و ریاست مالی و بودجه وزارت دفاع ملی به اساس فورم (م7) مدیریت عمومی انسجام و منابع ریاست امور ساختمانی و ملکیتها قرار ذیل صورت میگیرد:

قسط اول: بعد از اجرای (40%) احجام عمومی کار پروژه متناسب به پلان کاری و پلان کاری تجدید شده توسط انجنیر نظارت کننده محاسبه شده و (30%) پول قیمت منظور شده پروسه های کاری اجرا شده الی 30 یوم قابل تادیه میباشد.

قسط دوم: بعد از اجرای (70%) احجام عمومی کار پروژه متناسب به پلان کاری و پلان کاری تجدید شده توسط انجنیر نظارت کننده محاسبه شده و (60%) دیگر پول قیمت منظور شده ی پروسه های کاری اجرا شده الی 30 یوم قابل تادیه میباشد.

قسط سوم: بعد از اجرای (90%) احجام عمومی کار پروژه متناسب به پلان کاری و پلان کاری تجدید شده توسط انجنیر نظارت کننده محاسبه شده و (80%) دیگر پول قیمت منظور شده ی پروسه های کاری اجرا شده الی 30 یوم قابل تادیه میباشد؛ همچنان برآورد ثانی را میتوان همزمان با برآورد گزارش پیشرفت کار قسط سوم انجام داد ؛

(20%) باقی مانده بعد از اجرای پروسه برآورد ثانی پیشرفت کار و اکت دوره تسلیبی مطابق فورم مدیریت عمومی پالیسی و دارایی اصلی ریاست ساختمانی در صورت عدم موجودیت کدام موانع قانونی قابل تادیه میباشد ، امور ساختمانی مندرج

قرارداد توسط مدیر قرارداد (مدیر پروژه)، شعبات مربوط ریاست امور ساختمانی و ریاست تدارکات سجل گردیده و به جانب مستهلك (جزواتم مربوطه) تسلیم داده میشود و جزء اذارای های غیرمنقول وزارت دفاع ملی محسوب میشود.؛
10% پول (تامینات) وضع شده از حواله ها شرکت بعد از تکمیل میعاد گرانتهی پروژه و رفع نواقص مطابق ماده های 52 و 55 و سایر شرایط عام قرارداد به جانب شرکت متعهد قابل پرداخت میباشد.

6- فسخ قرارداد:

6.1- علاوه بر شرایط مندرج ماده های 57، 58، 59 و سایر مواد مرتبط شرایط عام قرارداد، در صورت توقف خودسرانه در جریان کار و یا تاخیر کار پروژه در مقابل هر روز تاخیر (0.1%) از قیمت مجموعی پروژه طور جریمه اخذ، شرکت متعهد مجبور به پرداخت آن میباشد، بعد از بیست یوم جریمه در صورتیکه امورات کاری پروژه کمتر از (80%) پیش رفته باشد و متعهد در اجرای امورات عقد شده سعی به خرج ندهد و کار را به سرعت انجام نهد، قرارداد فسخ و طبق قانون تدارکات با شرکت متعهد برخورد صورت خواهد گرفت؛ در صورتیکه امورات کاری پروژه بیشتر از (80%) پیش رفته باشد فسخ قرارداد به نفع دولت نبوده شرکت متعهد با وضع روزانه (0.1%) از قیمت مجموعی پروژه الی تکمیل قرارداد جریمه تاخیر گردد، این جریمه نباید از (10%) قیمت مجموعی پروژه تجاوز نماید در صورتیکه جریمه تاخیر به (10%) قیمت مجموعی پروژه برسد و باز هم قرارداد ختم نگردیده باشد، طبق قانون و طرز العمل تدارکات با شرکت متعهد برخورد صورت گیرد.

6.2- در حالات فسخ مدیر پروژه، انجنیر نظارت کننده، آمریت تسهیلات انجنیری، مدیریت ها ساحوی و مرکزی مکلف اند با تفاهم قطعه مربوطه الی 24 ساعت اجناس و تجهیزات موجود در ساحه که از متعهد باقی میماند را محاسبه نموده و به شخص مسؤل قید و جمع نمایند، جزواتم مربوطه مکلف به حفظ و نگهداری آن میباشد.
قابل توجه: در متحد المال شماره (231/243) مؤرخ 1444/1/25 ریاست عمومی دفتر وزارت امر بالمعروف و نهی عن المنکر و سمع شکایات ا.ا.ا در مورد عفو جرایم مالیاتی از اشخاص چنین نگاهشته شده است:

به وزارت محترم دفاع ملی!

السلام و علیکم و رحمه الله و برکاته!

موضوع: استفتاء در مورد اخذ جرایم مالیاتی از اشخاص.

وبعد: وزارت و ادارات امارتی در مورد اخذ جرایم مالیاتی از اشخاص که مطابق بند (5) مصوبه شماره ه (7) مورخ 1443/3/18 کابینه امارت اسلامی افغانستان توسط هیئت تعیین شده استفتاء گردیده و مقام عالیقدر امیرالمومنین امارت اسلامی افغانستان در مورد چنین هدایت فرموده اند "په یاده مسئله کی دامام صاحب د مذهب په راجح قول عمل وکړی"

مسائل مالیاتی شانرا در روشنی و مطابق به استفتاء حل نمائید.

همچنان در مکتوب نمبر (4882) مؤرخ 1444/6/15 ریاست تعقیب تعهدات هدایات، اوامر، احکام و فرامین معاونیت نظارت و پالیسی ریاست محترم اداره امور ا.ا.ا چنین تحریر شده است.

دملی دفاع محترم وزارت اداری ته!

السلام و علیکم و رحمه الله و برکاته!

موضوع: د ا.ا.ا مشر تابه عالیقدر امیرالمومنین حفظه الله د 1444/5/9 نیتی د (326/1470) حکم دهیواد دصنفی اتحادیو د مالیاتی جرایمو دمعافیت په اړه وړاندیزونه او عرایض او د مالیاتی محترم وزارت اړوند معلومات دیوگزارش په ترڅ کی د ا.ا.ا د مشر تابه عالیقدر مقام ته وړاندی شوی وو چی د ا.ا.ا مشر تابه عالیقدر امیر المومنین حفظه الله د پورته گنه حکم په ترڅ کی فرمایلی وو:

وکتل شو!

دمالی محترم وزارت ته! السلام و علیکم و رحمه الله و برکاته!

تاسو نه مخکی هدایت سوی وو چی د امام اعظم صاحب رحمه الله په راجح قول عمل وکړئ او تعذیر باخذ المال ختم کړئ! بناءً دیاد حکم مطابق اجراءات ترسره کړئ! والسلام

7.0- حوادث غیر مترقبه و محبره:

7.1- حوادث غیر مترقبه عبارت از حالاتی است که پیشبینی آن طور دقیق نا ممکن میباشد و یا حوادثی که منجر به: (زلزله، طوفان، امراض ساری، آتش فشان ها، افات زمینی و سماوی، اعلان رسمی حرب، قطع روابط تجارتي سکتور های خصوصی و دولتی با منابع خارجی، بندش راه های مواصلاتی و تجارتي بین الدول غرض تدارکات، اعتصابات، اعتراضات مردمی در مقابل پروژه و غیره موضوعات که از طرف دولت به نشر میرسد) میگردد، همچنان به اساس هدایت مقامات ذیصلاح بخاطر سردی هوا پروژه های ساختمانی توقف میگردد الی مساعد شدن هوا توقف پروژه های ساختمانی در معیاد قرارداد پروژه قابل افزود میباشد

همچنان حوادثی که خارج از کنترل جانبین قرارداد (فرمایش دهنده و فرمایش گیرنده) باشد؛ در حالت پیش آمدن حوادث غیر مترقبه و مجبره طرفین قرارداد موافقه دارند که زمان ضایع شده قابل تلافی و قابل جبران قبل از تکمیل میعاد قرار بوده و مستلزم تعدیل می باشد.

حکم نهایی:

شرایط هذا من حیث تفصیلات لازم برای طرفین قرارداد بوده و نظر به شرایط هر قرارداد قابل تغییر می باشد، هر نوع تصحیحات و تغییراتی که نظر به ماهیت پروژه اعمال گردد، برای جوانب قرارداد قابل تعمیم می باشد.

<p>اداره فرمایش دهنده ریاست امور ساختمانی و ملکیت ها وزارت دفاع ملی واقع ناحیه دهم جوار شفاخانه سردار محمد داودخان {می باشد}.</p>	<p>جز 14 بند 1 ماده 1 شرایط عمومی قرارداد</p>
<p>تاریخ تخمینی تکمیل برای تمام کار امور ساختمانی { بعد از تاریخ عقد قرارداد به مدت (90) روز مطابق شرایط شعبه نیازمند) به شمول روز های جمعه و رخصتی } می باشد.</p>	<p>جز 17 بند 1 ماده 1 شرایط عمومی قرارداد</p>

<p>مدیر پروژه {مدیرمراقبت کننده کاراست که ازطرف ریاست امورساختمانی وملکیت ها بعد از عقد قرارداد تعیین میگردد}.</p>	<p>جز 20 بند 1 ماده 1 شرایط عمومی قرارداد</p>
<p>ساحه کار امور ساختمانی: تهیه مواد واجرای احجام پروسه کاری امورات (ساختمانی، شبکه برق سیستم سولری و آبرسانی) اعمار 14 باب پوسته 10 نفری نوع سنگی که شامل تعمیر پوسته گاردتاور، نوع تشناب، حمام و دیوار احاطوی دارای کوردینات و ولسوالی ذیل:</p> <p>(کامدیش 42SYE34233-33889، برگمتال 42SYE12192-50895، برگمتال-42SYE14439، 68919، کامدیش 42SYE31437-13732، کامدیش-42SYE31792، 13835، ناری 42SYE30600-11190، ناری-42SYD36377-20454، ناری-42SYD27448، 88911، ناری 42SYD3735790-02385، ناری-42SYE31127، 10240، لعلپور 42SXC96875-97180، لعلپور 42SXC94956-93591، لعلپور-42SXC94655، 91272، لعلپور 42SXD88421-11282) برای لوای اول سرحدی مربوط قومندانی قول اردوی 201 خالد بن ولید، نورستان، کنر او ننگرهار.</p>	<p>جز 22 بند 1 ماده 1 شرایط عمومی قرارداد</p>
<p>تاریخ آغاز کار امور ساختمانی { بعد از تاریخ عقد قرارداد } می باشد.</p>	<p>جز 25 بند 1 ماده 1 شرایط عمومی قرارداد</p>
<p>امور ساختمانی شامل تهیه مواد واجرای احجام پروسه کاری امورات (ساختمانی، شبکه برق سیستم سولری و آبرسانی) اعمار 14 باب پوسته 10 نفری نوع سنگی که شامل تعمیر پوسته گاردتاور، نوع تشناب، حمام و دیوار احاطوی دارای کوردینات و ولسوالی ذیل:</p> <p>(کامدیش 42SYE34233-33889، برگمتال 42SYE12192-50895، برگمتال-42SYE14439، 68919، کامدیش 42SYE31437-13732، کامدیش-42SYE31792، 13835، ناری 42SYE30600-11190، ناری-42SYD36377-20454، ناری-42SYD27448، 88911، ناری 42SYD3735790-02385، ناری-42SYE31127، 10240، لعلپور 42SXC96875-97180، لعلپور 42SXC94956-93591، لعلپور-42SXC94655، 91272، لعلپور 42SXD88421-11282) برای لوای اول سرحدی مربوط قومندانی قول اردوی 201 خالد بن ولید، نورستان، کنر او ننگرهار.</p>	<p>جز 29 بند 1 ماده 1 شرایط عمومی قرارداد</p>
<p>اسناد ذیل شامل قرارداد می باشند:</p> <p>{(الف) موافقتنامه، (ب) نامه قبولی، (ج) افر داوطلب (د) شرایط خاص قرارداد، (ه) شرایط عمومی قرارداد، (و) مشخصات، انجنیری وتخنیکی (ز) نقشه ها، (س) بل احجام کار، لایحه کار}.</p>	<p>جز 9 بند 3 ماده 2 شرایط عمومی قرارداد</p>
<p>زبان قرارداد {دری ویا پشتو} میباشد. زبان قرارداد همان زبان آفر میباشد.</p>	<p>بند 1 ماده 3</p>
<p>قانون نافذ بر این قرارداد {قانون تدارکات، احکام طرز العمل تدارکات وسایر قوانین نافذ امارت اسلامی افغانستان} می باشد.</p>	<p>شرایط عمومی قرارداد</p>

<p>جدول فعالیت های قراردادی دیگر {در صورتیکه قراردادی قرارداد فرعی داشته باشد مطابق بند(1) ماده (8) شرایط عمومی قرارداد جدول فعالیت خویش را با در نظر داشت جدول فعالیت قراردادی اصلی و فرعی و سایر قراردادیان آن تنظیم نماید} میباشد.</p>	<p>بند 1 ماده 8 شرایط عمومی قرارداد</p>
<p>کارمندان کلیدی {امر پروژه وانجینر ساحه} میباشد.</p>	<p>بند 1 ماده 9 شرایط عمومی قرارداد</p>
<p>مبلغ حد اقل بیمه و مبالغ قابل حذف طور ذیل میباشد: برای امور ساختمانی، تآسیسات، و مواد خام {مطابق قوانین و پالیسی نافذه بیمه در مورد بیمه وسایر قوانین نافذه، مربوط دو طلب می باشد}.</p>	<p>بند 1 ماده 13 شرایط عمومی قرارداد</p>
<p>گزارشات بررسی ساحه ویا حدود اربعه: شمالا {ساحه مربوطه، جنوباً ساحه مربوطه، شرقاً ساحه مربوطه غرباً ساحه مربوطه} مطابق ماستریپلان و کوردینات ذکر شده میباشد.</p>	<p>بند 1 ماده 14 شرایط عمومی قرارداد</p>
<p>{مدیر پروژه باید به استعلامات در مورد شرایط قرارداد، نقشه ها، بل احجام کار مشخصات و وضعیت پروژه جواب ارائه نماید}</p>	<p>بند 1 ماده 15 شرایط عمومی قرارداد</p>
<p>تاریخ تسلیمی ساحه {بعد از تاریخ عقد قرارداد} می باشد.</p>	<p>بند 1 ماده 21 شرایط عمومی قرارداد</p>
<p>نهادیکه از روش حکمیت آن استفاده میگردد {مطابق به قانون حکمیت،} میباشد. محل حکمیت امارت اسلامی افغانستان می باشد.</p>	<p>ماده 62 شرایط عمومی قرارداد</p>
<p>ب. کنترل زمان</p>	
<p>قراردادی پلان کاری امور ساختمانی را در جریان {قرارداد به مدت (5) یوم قراردادی پلان کاری خویش را ارائه بدارد}.</p>	<p>بند 1 ماده 25 شرایط عمومی قرارداد</p>

<p>میعاد میان تجدید برنامه کاری امور ساختمان {درجریان قرارداد به مدت (10) یوم قراردادی جهت تجدید ویاتصحیات پلان کاری خویش را ارائه بدارد}.</p>	<p>بند 3 ماده 25 شرایط عمومی قرارداد</p>
<p>در صورت که برنامه کاری امور ساختمان ناوقت ارائه گردد، ازپرداخت بعدی مبلغ {5%} پنج فیصد {معطل قرارداد شده} شده الی ارائه پلان کاری تجدید شده معطلی پرداخت ان ادامه میابد.</p>	
<p>قرارمکتوب نمبر (3119) مورخ 1392/9/19 ریاست محترم دفتر مقام وزارت دفاع ملی و امر وزارت محترم مالیه اضافه کاری قابل مجرائی نمی باشد.</p> <p>قابل توجه!</p> <p>اصولنامه اجرای بودجه ملی که ضم مکتوب نمبر (1654) مورخ 1444/11/22 از مدیریت عمومی بودجه، ریاست عمومی مالی و بودجه وزارت محترم دفاع ملی مواصلت نموده که در قسمت (د) قراردادونو او پروژو مدیریت) آن چنین تحریر گردیده است: (22). مخکی له دی چی قراردادونو پیل شی، په قراردادونو کی د هر ډول اضافه کاری لپاره د پروژی تمویل کونکی لیکلی هوکړه او د اختیاری بودیجی په صورت کی، د مالیی وزارت د بودیجی عمومی ریاست لیکلی هوکړه اړینه ده. د اختیاری پروژو په قرارداد کی اضافه کاری د 15% څخه زیات د اجراء وړ نه ده. مگر د سختی ارتیا په صورت کی د افغانستان اسلامی امارت د عالی مقام او یا هم د ریاست الوزراء محترم مقام حکم حتمی دی.</p>	<p>بند 1 ماده 26 شرایط عمومی قرارداد</p>
<p>ج. کنترل کیفیت</p>	
<p>میعاد رفع نواقص:</p> <p>{میعاد رفع نواقص یک سال تقویمی بعد از تکمیل پروژه میباشد}.</p>	<p>بند 1 ماده 33 شرایط عمومی قرارداد</p>
<p>پرداخت ها قرار ذیل صورت میگیرد:</p> <p>تادیات پولی قیمت اجمام انجام شده ترمیمات و ساختمانی را به اساس اسناد اصولی قرارداد شده که مورد تأیید و تصدیق مدیر پروژه، نماینده آمریت تسهیل قراردادهای ریاست تدارکات مدیریت های ذیربط و مقامات مسئول ریاست امور ساختمانی و ملکیتها قرار گرفته باشد از طریق ریاست امور ساختمانی و ملکیتها و ریاست مالی و بودجه وزارت دفاع ملی به اساس فورم (م7) مدیر عمومی انسجام منابع ریاست امور ساختمانی و ملکیتها قرار ذیل صورت میگیرد.</p> <p>قسط اول: بعد از اجرای (40%) اجمام عمومی کار پروژه (30%) پول قیمت منظور شده پروسه های کاری اجرا شده قابل تادیه میباشد. قسط دوم بعد از اجرای (70%) از حجم عمومی کار پروژه (60%) دیگر پول قیمت منظور شده پروسه های کاری اجرا شده و قسط سوم بعد از اجرای (90%) از اجمام عمومی کار پروژه (80%) پول قیمت منظور شده پروسه های کاری اجرا شده قابل تادیه میباشد (20%) باقیمانده پول قیمت منظور شده پروسه های کاری اجرا شده قابل اجرا میباشد. بعد از اجرای قیمت مجموعی پروژهاکت دوره تسلیمی مطابق فورم مدیریت عمومی پالیسی و دارایی اصلی در صورت عدم موجودیت کدام موانع قانونی قابل تادیه میباشد و همچنان قابل تذکر است که برآورد ثانی را میتوان همزمان با برآورد راپور پیشرفت کار قسط سوم انجام داد.</p>	<p>بند 1 ماده 40 شرایط عمومی قرارداد</p>

<p>قرارداد مطابق ماده 47 شرایط عمومی قرارداد: {قابل تعدیل نیست}.</p>	<p>بند 1 ماده 45 شرایط عمومی قرارداد</p>
<p>فیصدی تناسب پرداخت های تأمینات طبق شرایط شعبه نیازمند (10%) ده فیصد میباشد.</p>	<p>بند 2 ماده 46 شرایط عمومی قرارداد</p>

اندازه جریمه تاخیر (0.1) فیصد از قیمت مجموعی قرارداد در مقابل هر روز تاخیر می باشد. حد اکثر رقم پولی جریمه تاخیر یا غیابت الی (10) فیصد قیمت مجموعی قرارداد می باشد، در صورت توافق به تکمیل امور ساختمانی بشکل قسمت وار جریمه تاخیر برای هر قسمت قابل وضع می باشد.

قابل توجه!

در متحدالمال شماره (243/231) مورخ 1444/01/25 ریاست عمومی دفتر، وزارت امر بالمعروف، نهی عن المنکر و سمع شکایات ا.ا.ا در مورد اخذ جرایم مالیاتی از اشخاص. چنین نگاشته شده است:

به وزارت محترم دفاع ملی!

السلام علیکم و رحمت الله و برکاته!

موضوع: استفتاء در مورد اخذ جرایم مالیاتی از اشخاص. و بعد: وزارت و ادارات امارتی در مورد اخذ جرایم مالیاتی از اشخاصی که مطابق بند 5 مصوبه شماره 7 مورخ 1443/03/18 کابینه امارت اسلامی افغانستان توسط هیئت تعیین شده استفتاء گردیده و مقام عالیقدر امیرالمومنین امارت اسلامی افغانستان در مورد چنین هدایت فرمودند: **(په یاده مسئله کی د امام صاحب د مذهب په راجح قول عمل وکری)** مسایل مالیاتی شان را در روشنی و مطابق به استفتاء حل نمایند.

همچنان در مکتوب نمبر (4882) مورخ 1444/06/15 ریاست تعقیب تعهدات، هدایات، اوامر، احکام و فرامین معاونیت نظارت و پالیسی ریاست محترم اداره امور ا.ا.ا چنین تحریر شده است:

د ملی دفاع محترم وزارت اداری ته!

السلام علیکم و رحمت الله و برکاته!

موضوع: د ا.ا.ا مشرتابه عالیقدر امیرالمومنین حفظه الله د 1444/5/9 نیتی د (1470/326) حکم د هیواد د صنفی اتحادیو د مالیاتی جرایمو د معافیت په اړه وړاندیزونه او عرایض او د مالیی محترم وزارت اړوند معلومات د یو گزارش په ترڅ کی د ا.ا.ا د مشرتابه عالیقدر مقام ته وړاندی شوی وو چې د ا.ا.ا مشرتابه عالیقدر امیرالمومنین حفظه الله د پورته گڼه حکم په ترڅ کی داسی فرمایلی وو:

وکتل شو!

د مالیی محترم وزارت ته! السلام علیکم و رحمت الله و برکاته!
وبعد: تاسو ته مخکی هدایت سوی و چی د امام اعظم صاحب رحمه الله په راجح قول عمل وکری او تعذیر باخذالمال ختم کری! بنا د یاد حکم مطابق اجراآت ترسره کری! والسلام.

د ا.ا.ا د مشرتابه عالیقدر امیرالمومنین حفظه الله پورته گڼه حکم د 1444/5/13 نیتی د (3914) گڼه لیک له لاری د مالیی وزارت سره شریک شوی دی ددی لیک ږه وسیله مو د ا.ا.ا د مشرتابه عالیقدر امیرالمومنین حفظه الله پورته گڼه حکم تاسوته د خبراوی او اجراآتو په مخه ولیږه. والسلام.

همین قسم طبق فیصله جلسه (20) مورخ 1444/7/3 ریاست دفتر وزارت محترم دفاع ملی که ذریعه متحدالمال شماره (2201) مورخ 1444/7/7 به این ریاست ارسال گردیده و در موضوع چهارم آن چنین ذکر شده است:
خلورمه موضوع: د مالی جریمی د ختمیدو په صورت د رامنځ ته شویو مشکلاتو په هکله.

(د مجلس پریکړه: دا چی مالی جریمه معاف شوی قراردادیان جنس پر وخت نه اkmالوی چی جزوتامونه یی د ناغه کیدو سره مخ کری. بنا په دی هکله دی د مادی او تخنیکي معین د شته مشکلات له محترم ملا برادر اخند او ملی تدارکاتو سره شریک کری او نتیجه دی له مجلس سره شریکه کری).

<p>انعام برای انجام تمام امور ساختمان {صفر} فیصد قیمت نهایی قرارداد در فی روز میباشد. حد اعظمی انعام برای انجام تمام امور ساختمان {صفر} فیصد قیمت نهایی قرارداد میباشد.</p>	<p>بند 1 ماده 48 شرایط عمومی قرارداد</p>
<p>پیش پرداخت { قابل تطبیق نیست }.</p>	<p>بند 1 ماده 49 شرایط عمومی قرارداد</p>
<p>تضمین اجراء مبلغ {شش فیصد از قیمت نهایی قرار داد} میباشد. تضمین اجراء به شکل ضمانت بانکی بادر نظر داشت مندرجات شرطنامه از طریق مراجع ذیربط از یکی از بانک ها معتبر کشور بعد از صدور نامه قبولی در مدت الی (10)بوم توسط داوطلب برنده ارائه گردد.</p>	<p>بند 1 ماده 50 شرایط عمومی قرارداد</p>
<p>ارائه نقشه ها و یا رهنمود های عملیاتی و مراقبت به تاریخ {بعد از ختم قرارداد} ویامتعهد بشمول کورکی ساحه و طبق قرارداد ارائه بدارد {صورت می گیرد}.</p>	<p>بند 1 هـ. ختم قرارداد ماده 56 شرایط عمومی قرارداد</p>
<p>در صورت عدم ارائه نقشه ها و یا رهنمود های عملیاتی و مراقبت به تاریخ مشخص شده بند 1 ماده 58 شرایط عمومی قرارداد، مبلغ {الی دریافت مواد مندرج بند (1) ماده (56) شرایط عمومی قرارداد} توسط متعهد تکمیل نگردد پول از تامینات پرداخت شده 5% از مجموع قرارداد استرداد نخواهد گردید}.</p>	<p>بند 2 ماده 56 شرایط عمومی قرارداد</p>
<p>حد اکثر تاخیر : خساره های نقدی برای تمام امور ساختمانی در صورت توقف در جریان کارو یا تاخیر در کار پروژه در مقابل هر روز تاخیر {0.1} فیصد از قیمت مجموعی پروژه طور جریمه شرکت متعهد مجبور به پرداخت آن می باشد بعد از بیست یوم جریمه در صورتیکه امورات کاری پروژه کمتر از (80%) پیشرفته باشد و قراردادی در اجرای امورات عقد شده سعی به خرچ ندهد و کار را به سرعت انجام ندهد و قرارداد فسخ و طبق قانون تدارکات با شرکت متعهد برخورد صورت خواهد گرفت در صورتیکه امورات کاری پروژه بیشتر از 80 فیصد پیشرفته باشد فسخ قرار داد به نفع دولت نبوده شرکت متعهد به وضع روزانه (0.1%) از قیمت مجموعی پروژه الی به پایه اکمال رسانیده قرارداد جریمه تاخیر گردد و این جریمه نباید از (10%) قیمت مجموعی پروژه تجاوز نماید. در صورتیکه جریمه تاخیر به (10%) قیمت مجموعی پروژه برسد و باز هم قرارداد ختم نگردیده باشد قرارداد فسخ و طبق قانون تدارکات با شرکت متعهد برخورد صورت گیرد. به بند 1 ماده 47 نیز مرجه شود.</p>	<p>جز 6 بند 2 ماده 57 شرایط عمومی قرارداد</p>

<p>فیصدی قابل تطبیق به ارزش کار امور ساختمان تکمیل نشده که بیانگر مصارف اضافی به اداره جهت تکمیل کار امور ساختمان :</p>	<p>بند 1 ماده 59 شرایط عمومی قرارداد</p>
<p>{ نظریه محاسبه از طرف مدیر پروژه و هئیت برآورد ثانی فیصدی ان تعیین خواهد گردید } .</p>	<p>بند 1 ماده 61 شرایط عمومی قرارداد</p>

قسمت ششم: مشخصات تخنیکي و شرایط اجرا

یادداشت ها در مورد مشخصات عمومی

این یادداشت صرف جهت ترتیب مشخصات تخنیکي شمرطنامه توسط داوطلب می باشد این معلومات در اسناد نهایی شامل نمی باشند. مشخصات تخنیکي واضح و دقیق یک پیش شرط ارائه آفر بصورت واقعی و رقابتی بدون شروط و انحراف از جانب داوطلبان میباشد.

در داوطلبی باز داخلی، مشخصات تخنیکي طوری ترتیب گردد تا سبب ایجاد رقابت بیشتر گردیده و توضیحات واضح طرز کار، مواد خام، و انجام امور ساختمان تدارک شده را داشته باشد. این صرف بخاطر اطمینان اقتصادی، مثریت و منصفانه بودن که سبب ارائه آفر جوابگو و تسهیل پروسه ارزیابی آفر گردد، می باشد.

مشخصات تخنیکي بیانگر اینکه تمام اجناس و مواد خام ترکیب شده کار امور ساختمان جدید، غیرمستعمل، آخرین یا جدیدترین مودلهای فعلی، و شامل تمام پیشرفت های اخیر در طرح و دیزاین مواد باشد، مگر اینکه در قرارداد طور دیگری تذکر رفته باشد.

مشخصات تخنیکي از پروژه های مشابه قبلی قابل استفاده میباشد. اکثر مشخصات تخنیکي که برای اجرای قرارداد امور ساختمانی مناسب باشد، از جانب اداره یا انجنیر تحریر میگردند. مشخصات تخنیکي معیاری با کاربرد فراگیر تمام سکتور ها وجود ندارد، اما اصول و عرف پا بر جا موجود در این اسناد منعکس گردیده است.

معیاری سازی مشخصات تخنیکي برای کار امور ساختمان تکراری با شرایط مرتبط در سکتور های دولتی چون شاه راه ها، بنادر، قطار آهن، مسکن شهری، آبیاری، و تامین آب سبب صرفه جویی در تدارکات عامه میگردد. مشخصات تخنیکي عمومی شامل طرز کار، مواد و تجهیزات که معمولاً در امور ساختمان استفاده میگردد، میباشد. ضروری نیست تا در هر قرارداد امور ساختمان مشخص استفاده گردد. هرگونه حذف یا ضمیمه در امور ساختمان مشخص، بر وفق مشخصات تخنیکي عمومی باشد. مشخصات تخنیکي عمومی مشخصات اند که توسط وزارت های سکتوری/نهاد های مسلکی در افغانستان و یا توسط سازمان بین المللی استاندارد (ISO) صادر شده باشد.

توجه داشت که مشخصات تخنیکي ترتیب شده محدود نباشد. مشخصات تخنیکي تهیه شده از نهاد های داخلی یا بین المللی مبین این باشد که اجناس، مواد و طرز کار مطابق مشخصات تخنیکي بوده و مشخصات تخنیکي معادل یا بالاتر از معیارات ذکر شده، قابل قبول میباشد. جهت تطبیق، ماده نمونوی ذیل در شرایط خاص یا مشخصات تخنیکي درج گردد.

معادل بودن معیار ها و کود ها

در صورتیکه از معیارات و کود های خاص جهت تهیه اجناس و خدمات، انجام یا آزمایش امور ساختمان اشاره شده باشد، آخرین ویرایش معیارات مناسب تحت این قرارداد قابل تطبیق میباشد. مگر اینکه صریحاً طور دیگری تذکر رفته باشد. هرگاه معیارات و کود ها از نهاد های جمهوری اسلامی افغانستان یا از کشور یا منطقه خاص باشد، معیار های دیگر معادل یا بالاتر از آن مشروط بر توافق کتبی و بررسی قبلی مدیر پروژه، قابل قبول می باشد. قراردادی، تفاوت میان معیار های مشخص شده و معیار های بدیل پیشنهاد شده را بصورت واضح کتبی ارائه و در جریان (28) روز قبل از توافق کتبی مدیر پروژه، آن را به مدیر پروژه تسلیم می نماید. در صورتیکه انحراف پیشنهاد شده توسط قراردادی بصورت قابل ملاحظه معادل یا بالاتر از کیفیت مشخص شده نباشد، قراردادی معیار های مشخص شده اسناد داوطلبی را برآورده نماید. لایحه کار امورات ترمیماتی تعمیر ملبوسات.

رسم توضیحی 1

یادداشت‌ها در مورد بل احجام کار

این یادداشت صرف معلومات برای ترتیب بل احجام کار به اداره بوده و در اسناد نهایی شامل نمیگردد. اهداف اهداف بل احجام کار عبارت اند از:

- 1- ارائه معلومات کافی مقدار امور ساختمان قابل اجرا که سبب تهیه آفر بشکل متمر و درست از جانب داوطلب میگردد؛
- 2- ارائه بل احجام کار قیمت گذاری شده جهت ارزیابی امور ساختمان اجرا شده در صورت عقد قرارداد. برای بدست آوردن اهداف فوق، امور ساختمان به شکل اقلام در بل احجام کار با جزئیات کافی ارائه میگردد. همچنان امور ساختمان با تفکیک بخش ها یا امور ساختمان با ماهیت مشابه که در ساحات مختلف، شرایط مختلف انجام و سبب بررسی مصارف از جهات مختلف میگردد، صورت گیرد. با در نظر داشت نیاز فوق، طرح و محتوای بل احجام کار باید تا حد ممکن ساده و خلاصه باشد. جدول مزد کار جدول کار روزانه صرف زمانی شامل میگردد که احتمال امور ساختمان پیش بینی نشده بیرون از بل احجام کار بیشتر باشد. جهت بررسی واقعی بودن نرخ ارائه شده داوطلب در بل احجام کار، جدول کار روزانه مرکب از موارد ذیل میباشد:
- 1- لست بخش های مختلف نیروی کار، مواد و تاسیسات امور ساختمان که به آن روز کار نرخ داده شده یا قیمت ها درج میگردد، با بیانیه شرایط پرداخت امور ساختمان به قراردادی
- 2- مقدار اسمی برای هر قلم کار روزانه که از جانب هر داوطلب به نرخ کار روزانه قیمت گذاری میگردد.

مبالغ احتمالی

یک مبلغ احتمالی عمومی برای شرایط احتمالی فزینی (افزایش مقدار) در بل احجام کار شامل میگردد. همچنان هزینه احتمالی برای افزایش ممکن قیمت منحنی مبلغ احتمالی در بل احجام کار قیمت گذاری شده ارائه میگردد. شامل نمودن مبلغ احتمالی سبب تسهیل تصویب بودجه و جلوگیری از درخواست دورانی برای نیاز های آینده میگردد. در صورت استفاده مبلغ احتمالی (Contingency Allowance) روش استفاده و مقام با صلاحیت منظور کننده آن که معمولاً مدیر پروژه میباشد، در شرایط خاص قرارداد ذکر میگردد. تصحیح اشتباهات محاسباتی هرگاه اشتباه محاسباتی توسط داوطلب در قیمت فی واحد یا قیمت مجموعی صورت گرفته باشد، داوطلب می تواند قبل از تسلیمی آفر آنرا تصحیح و هر تصحیح توسط شخص با صلاحیت که آفر را امضا نموده، امضا گردد. بل احجام کار توام با بیانیه ذکر مقدار مجموعی اصلاحات وارده در بل احجام کار قیمت گذاری شده، ارائه میگردد. اداره یادداشت ذیل را در هر بل احجام کار ذکر می نماید:

قسمت نهم - فورمه های قرارداد و تضمین

عنوان فورمه ها	فورمه ها
تضمین آفر: تضمین بانکی	فورمه امور ساختمان کوچک/05
اظهار نامه تضمین آفر	فورمه امور ساختمان کوچک/06
تضمین اجرا (غیر مشروط)	فورمه امور ساختمان کوچک/07
تضمین پیش پرداخت: تضمین بانکی	فورمه امور ساختمان کوچک/08
موافقت نامه قرارداد	فورمه امور ساختمانی کوچک/09

به مقام محترم ریاست تدارکات!

محترماً:

یک جلد کننده شرطنامه معیاری قرارداد { تهیه مواد و اجرای احجام پروژه کاری امورات (ساختمانی، شبکه برق سیستم سولری و آبرسانی) اعمار 14 باب پوسته 10 نفری نوع سنگی که شامل تعمیر پوسته گاردتاور، نوع تشناب، حمام و دیوار احاطوی دارای کوردینات و ولسوالی ذیل:
(کامدیش 42SYE34233-33889، برگمتال 42SYE12192-50895، برگمتال 42SYE14439-68919، کامدیش 42SYD36377-13732، کامدیش 42SYE31792-13835، ناری 42SYE30600-11190، ناری 42SYD27448-88911، ناری 20454، ناری 42SYD3735790-02385، ناری 42SYE31127-10240، لعلپور 42SXC96875-97180، لعلپور 42SXC94956-93591، لعلپور 42SXC94655-91272، لعلپور 42SXD88421-11282) برای لوای اول سرحدی مربوط قومندانی قول اردوی 201 خالد بن ولید، نورستان، کتر و ننگرهار }

دارای نمبر تشخیصه (وزارت دفاع ملی-1403-امور ساختمانی-25105-0121)

درقید () صفحه امورات فوق ترتیب وتانیداً به مقام محترم تقدیم است.

ترتیب کننده شرطنامه : انجنیر رحمت الله (ذاکر)

بالاحترام

کمیته موظف تانید شرطنامه ها :

1- انجنیر رحمت الله (ذاکر)

2- مولوی عبدالمنان (کلیم)

3- کلیم الله (صدیق)

4- مفتی رحمت الله

5- عتیق الله (حمزه)

{فورمه های نمونوی قابل قبول تضمین آفر، اجرا و پیش پرداخت ارائه گردیده است. داوطلبان فورمه های تضمین اجرا و پیش پرداخت را در این پروژه خانه پری نمی نمایند تنها داوطلب برنده این دو فورمه را ارائه می نمایند}

تضمین آفر: تضمین بانکی
فرمه امور ساختمان کوچک/05

بانک: {نام و آدرس بانک درج گردد}.....

ذینفع: {نام و آدرس اداره درج گردد} وزارت دفاع ملی، ریاست تدارکات

تاریخ: {روز، ماه و سال تسلیمی آفر درج گردد} / / 1403

شماره تضمین بانکی آفر {شماره درج گردد}.

اطلاع یافتیم که {نام مکمل داوطلب درج گردد} ..، منبهد به نام "داوطلب" آفر خود که به تاریخ { / / 1403} برای اجرای قرارداد تهیه مواد و اجرای احجام پروسه کاری امورات (ساختمانی، شبکه برق سیستم سولری و آبرسانی) اعمار 14 باب پوسته 10 نفری نوع سنگی که شامل تعمیر پوسته گاردتاور، نوع تشناب، حمام و دیوار احاطوی دارای کور دینات و ولسوالی ذیل:

(کام-دیش 42SYE34233-33889، برگمتال 42SYE12192-50895، برگمتال 42SYE14439-68919، کام-دیش 42SYE31437-13732، کام-دیش 42SYE31792-13835، ن-اری 42SYE30600، ن-اری 42SYD36377-20454، ن-اری 42SYD27448-88911، ن-اری 42SYD3735790، ن-اری 02385، ن-اری 42SYE31127-10240، لعلپور 42SXC96875-97180، لعلپور 42SXC94956-93591، لعلپور 42SXC94655-91272، لعلپور 42SXD88421-11282) (برای لوی اول سرحدی مربوط قومندانان قول اردوی 201 خالد بن ولید)

. تحت اعلان تدارکات شماره- (وزارت دفاع ملی-1403-امور ساختمانی-25105-0121). به شما ارائه نموده است.

بر علاوه می دانیم که مطابق شرایط شما، آفر باید همراه با تضمین آفر ارائه گردد.

بر اساس درخواست داوطلب، ما {نام بانک درج گردد}..... بدینوسیله به صورت قطعی تعهد میسپاریم که بدون تعلل، مبلغ مجموعی {مبلغ به حروف و ارقام درج گردد} **1000000 یک میلیون افغانی** را بعد از دریافت اولین تقاضای تحریری شما در صورت که داوطلب مرتکب اعمال ذیل گردیده باشد، بپردازیم:

- (1) تغییر یا انصراف از آفر در میعاد اعتبار آفر و بعد از انقضای مدت معینه تسلیمی آفر؛
- (2) انکار داوطلب از پذیرش تصحیح اشتباهات حسابی در جدول قیمت های ارائه شده در آفر؛
- (3) اجتناب از عقد قرارداد، مطابق مندرجات شرطنامه و مطالبه پیشنهاد از طرف داوطلب برنده؛
- (4) فراهم نکردن تضمین اجرای قرارداد مطابق مندرجات شرطنامه از طرف داوطلب برنده؛
- (5) در صورت محرومیت داوطلب به دلیل تخطی در این داوطلبی مطابق حکم ماده چهل و نهم این قانون.

این ضمانت در حالات ذیل فاقد اعتبار خواهد شد:

(6) در صورتیکه داوطلب برنده باشد به محض دریافت کاپی های قرارداد امضا شده توسط داوطلب و فراهم سازی تضمین

اجرا طبق دستورالعمل برای داوطلبان؛ یا

(7) در صورتیکه داوطلب برنده نباشد، به محض (1) امضای قرارداد با داوطلب برنده؛ یا (2) 28 روز بعد از ختم میعاد اعتبار آفر به شمول میعاد تمدید مدت اعتبار آفر {تاریخ ختم آفر درج گردد}.....

در نتیجه، هرگونه تقاضا برای پرداخت تحت این تضمین باید توسط ما قبل از میعاد فوق دریافت شده باشد.

این تضمین تابع مقرره منتشره شماره 785 اطاق تجارت بین المللی میباشد.

امضا: {امضای مسئول مربوط درج گردد}.....

مهر: {مهر گردد}.....

اظهار نامه تضمین آفر
فورمه امور ساختمان کوچک/06
قابل تطبیق نیست

شماره اعلان تدارکات: {

شماره شرطنامه داوطلبی:

شماره آفر بدیل: {وجود ندارد}

تاریخ: {روز، ماه و سال تسلیمی آفر درج گردد} / / 1403

به: {

ما اشخاصیکه در زیر امضا نمودیم، اظهار مینمائیم که:

ما میدانیم که، طبق شرایط شما، آفر باید همراه با اظهارنامه تضمین آفر ارائه گردد.

ما می پذیریم که در صورت نقض وجایب مان تحت شرایط آفر ما از عقد قرارداد با اداره

برای مدت {تعداد سال درج گردد}..... سر از {تاریخ درج

گردد}..... محروم گردیم. وجایب داوطلب تحت این آفر شامل موارد ذیل می باشد:

1- ارائه معلومات نادرست در مورد اهلیت داوطلب؛

2- تغییر یا انصراف در میعاد اعتبار آفر و بعد از انقضای مدت معینه تسلیمی آفر؛

3- انکار داوطلب از پذیرش تصحیح اشتباهات حسابی در جدول قیمت های ارائه شده در آفر؛

4- اجتناب از عقد قرارداد، مطابق مندرجات شرطنامه و مطالبه پیشنهاد از طرف داوطلب برنده؛

5- فراهم نکردن تضمین اجرای قرارداد مطابق مندرجات شرطنامه از طرف داوطلب برنده.

این اظهار نامه تضمین آفر در صورت برنده شدن ما و تسلیمی تضمین اجرای قرارداد و امضای قرار داد با داوطلب برنده و یا 28 روز بعد از ختم میعاد اعتبار آفر مان فاقد اعتبار می گردد.

امضا: {امضای شخصی که صلاحیت امضای این اظهار نامه را دارد}.....

دارای صلاحیت امضای این اظهار نامه از طرف: {نام داوطلب درج گردد}.....

تاریخ: {روز، ماه و سال درج گردد}.....

مهر: {مهر گردد}.....

{یادداشت: در صورت شرکت مشترک، این اظهار نامه تضمین آفر باید به نام تمام

شرکا آفر را ارائه گردد}.....

تضمین اجرا بانکی (غیر مشروط)

فورمه امور ساختمان کوچک/07

بانک: {نام و آدرس بانک درج گردد}.....
ذینفع: {نام و آدرس اداره درج گردد}.....
تاریخ: {روز، ماه و سال تسلیمی آفر درج گردد}.....
شماره تضمین بانکی آفر {شماره درج گردد}.....

{به اساس درخواست داوطلب برنده، بانک این فورمه را مطابق رهنمود ارائه شده خانه پری می نماید}

اطلاع حاصل نمودیم که {نام مکمل قراردادی درج گردد}.....، که منبعد بنام "قراردادی" یاد می شود، قرارداد شماره {شماره قرارداد درج گردد} مؤرخ {روز، ماه و سال درج گردد}..... را که منبعد بنام قرارداد یاد می شود با اداره محترم شما بمنظور انجام {نام قرارداد و توضیح مختصر امور ساختمانی درج گردد}..... عقد می نماید.

علاوه برآن، ما میدانیم که طبق شرایط این قرارداد، تضمین اجراء نیز لازم می باشد.

به درخواست قراردادی، ما تعهد می نمائیم که بدون چون و چرا مبلغ {مبلغ¹⁷ به حروف و ارقام درج گردد}..... را بمجرد دریافت اولین تقاضای کتبی شما که نشان دهنده تخطی قراردادی از شرایط مندرج قرارداد باشد، بدون ارائه دلایل و زمینه های ارسال تقاضا از جانب شما، بپردازیم.

این تضمین (28) روز بعد از تسلیمی تصدیقنامه تسلیمی امور ساختمان به ما یا الی تاریخ {روز، ماه و سال¹⁸ درج گردد}..... هر کدام که اول صورت گیرد، اعتبار دارد و هر نوع تقاضا برای پرداخت مطابق این تضمین باید قبل از تاریخ متذکره به دفتر بانک تسلیم داده شود.

این تضمین تابع مقرره منتشره شماره 785 اطاق تجارت بین المللی، به استثنای فقرة 2 ماده 20 (الف) آن میباشد.

{امضاء، نام و وظیفه نماینده با صلاحیت بانک و اکمال کننده درج گردد}

{مهر بانک}

{مهر اکمال کننده}

¹⁷ تضمین کننده (بانک) مبلغ که بیانگر فیصدی قیمت قرارداد را که به اسعار قرارداد یا قابل تبادل قابل قبول اداره، تبدیل شده درج مینماید.
¹⁸ این تاریخ (28) روز بعد از تاریخ تخمینی تکمیل مینماید. اداره توجه باید داشت که در موقع تمدید میعاد تکمیل امور ساختمان، تمدید این تضمین را از بانک بصورت کتبی قبل از ختم اعتبار تضمین اجرا درخواست نماید. جهت تهیه این تضمین، اداره بابت داشت زیر را در قسمت آخر پاراگراف این فورمه درج مینماید: "تضمین کننده (بانک) به یک تمدید زمان برای مدت (6) ماه یا (1) سال در مقابل درخواست کتبی اداره قبل از ختم اعتبار تضمین، موافقه مینماید" {

تضمین پیش پرداخت: تضمین بانکی

فورمه امور ساختمان کوچک/08

در این پروژه پیش پرداخت قابل تطبیق نیست

{به اساس درخواست داوطلب برنده، بانک این فورمه را مطابق رهنمود ارائه شده خانه پری می نماید}

بانک: {نام و آدرس بانک درج گردد}

ذینفع: {نام و آدرس اداره درج گردد}

تاریخ: {روز، ماه و سال تسلیمی آفر درج گردد}

شماره تضمین بانکی آفر {شماره درج گردد}

ما {نام قانونی و آدرس بانک درج گردد} اطلاع حاصل نمودیم که {نام و آدرس قراردادی درج گردد}، که منبهد بنام "قراردادی" یاد می شود، قرارداد شماره {شماره قرارداد درج گردد} مؤرخ {روز، ماه و سال درج گردد} را که منبهد بنام قرارداد یاد می شود با اداره محترم شما بمنظور اجرای امور ساختمان {نام قرارداد توضیح مختصر امور ساختمان درج گردد} عقد نماید.

علاوه بر آن، ما میدانیم که طبق شرایط این قرارداد، پیش پرداخت در مقابل تضمین پیش پرداخت صورت میگیرد.

به درخواست قراردادی، تعهد می نمایم که بدون چون و چرا مبلغ {مبلغ به حروف و ارقام درج گردد} را بمجرد دریافت اولین تقاضای کتبی شما که نشان دهنده تخطی قراردادی ناشی از استفاده پیش پرداخت برای اهداف غیر از مصارف تجهیز صورت گرفته باشد، به شما بپردازیم.

این یک شرطی است برای تهیه هر نوع مطالبه و پرداخت تحت این ضمانت طوریکه پیش پرداخت متذکره فوق باید توسط قراردادی به حساب نمبرش دریافت شده باشد {شماره و محل حساب درج گردد}

مبلغ این تضمین بصورت تدریجی به اندازه باز پرداخت پیش پرداخت توسط قراردادی که در کاپی بیانیه موقت یا تصدیقنامه پرداخت از آن تذکر و به ما ارائه گردیده، کم میگردد. این تضمین بمجرد دریافت کاپی تصدیقنامه پرداخت که بیانگر اینکه (80) فیصد قیمت قرارداد برای پرداخت تصدیق گردیده، یا به تاریخ {روز، ماه و سال¹⁹ درج گردد} فاقد اعتبار میگردد.

این تضمین تابع مقرره منتشره شماره 785 اطاق تجارت بین المللی، میباشد.

{امضا نماینده با صلاحیت اخذ گردد}

{مهر بانک}

¹⁹{این تاریخ (28) روز بعد از تاریخ تخمینی تکمیل میباشد. اداره توجه باید داشت که در موقع تمدید میعاد تکمیل امور ساختمان، تمدید این تضمین را از بانک بصورت کتبی قبل از ختم اعتبار تضمین اجرا درخواست نماید. جهت تهیه این تضمین، اداره یادداشت زیر را در قسمت آخر پاراگراف این فورمه درج مینماید: "تضمین کننده (بانک) به یک تمدید زمان برای مدت که نباید بیشتر از (6) ماه یا (1) سال در مقابل درخواست کتبی اداره قبل از ختم اعتبار تضمین، موافقه مینماید"

فورمه موافقتنامه قرارداد

فورمه امور ساختمانی کوچک/09

فرد این موافقتنامه قرارداد هرگونه تصحیح یا تعدیل از اثر اصلاح اشتباهات محاسبوی مطابق ماده 28 دستور العمل برای داوطلبان، تعدیل قیمت در جریان پروسه ارزیابی مطابق بند 3 ماده 16 دستور العمل برای داوطلبان، انتخاب آفر بدیل مطابق ماده 18 دستور العمل برای داوطلبان، انحرافات قابل قبول مطابق ماده 27 دستور العمل برای داوطلبان، یا تغییرات دیگری موافقه شده دوطرف مجاز در شرایط عمومی قرارداد چون تغییر کارمندان کلیدی، قراردادی های فرعی، جدول بندی، و امثال آن شامل می باشد.

این موافقتنامه به تاریخ {سال، ماه و روز} درج گردد. میان {نام و آدرس اداره درج گردد} و {نام و آدرس داوطلب برنده درج گردد} عقد گردیده است.

اداره آفر داوطلب برنده را جهت اجرا، تکمیل و رفع هرگونه نواقص ناشی از اجراءات در قرارداد {نام و نمبر تشخیصیه قرارداد} درج گردد. ... پذیرفته و قراردادی قرارداد متذکره را اجرا می نماید.

این موافقتنامه موارد ذیل را در بر می گیرد:

1. کلمات و اصطلاحات شامل این موافقتنامه عین معنی را افاده می نمایند که بترتیب در شرایط قرارداد به آن نسبت داده می شوند، آنها تشکیل دهنده و بخشی از این موافقتنامه تلقی میگردند.
2. قراردادی در مقابل پرداخت اداره تعهد می نماید که قرارداد امور ساختمان را اجرا، تکمیل و هرگونه نواقص را مطابق شرایط این قرارداد رفع می نماید.
3. اداره نیز تعهد می نماید که قیمت قرارداد یا دیگر مبلغ قابل پرداخت تحت شرایط این قرارداد را در مقابل اجرا، تکمیل، و رفع نواقص امور ساختمان در زمان و شیوه مشخص شده در این قرارداد پرداخت نماید.
- 4.

طرف های شاهد که سبب تشکیل این موافقتنامه گردیده اند:

مهر در حضور	{خانه پری گردد}
امضا، مهر، و تسلیم گردید	{خانه پری گردد}
در حضور	{خانه پری گردد}
امضا الزام آور اداره:	{امضا توسط نماینده با صلاحیت اداره}
امضا الزام آور قراردادی:	{امضا توسط نماینده با صلاحیت قراردادی}

قسمت هشتم-بل احجام کاری

ضرورت: تهیه مواد و اجرای احجام پروسه کاری امورات ساختمانی اعمار 14 باب پوسته 10 نفری از با دیوارهای سنگی برای قوماندانی قول اردوی 201 خالد ابن ولید

شماره	تفصیلات	احجام	واحد قیاسی	قیمت		ملاحظات
				فی واحد	مجموعی	
1	کندنکاری تهداب های در زمین قسم بدون درجه بندی با تمام امورات ایجابی ان طبق نقشه.	630	مترمکعب			
2	سنگکاری برای دیوار از سنگ پارچه کوهی با کیفیت عالی بامارک مصالحه 300 طبق نقشه باتمام امورات ایجابی ان.	1428	مترمکعب			
3	هنگاف کاری فرو رفته دو طرفه سنگ کاری درکار دیوارهای داخلی و بیرونی بامصالحه مارک 300 از مخلوط ریگ و سمنت باتمام امورات ایجابی ان.	3500	مترمربع			
4	کانکریت بدون سیخ درکار زیرسنگکاری ها فرش پیاده رو بامصالحه مارک 150 طبق نقشه باتمام امورات ایجابی ان.	350	مترمکعب			
5	ریخت کانکریت سیخ دار بامارک مصالحه 200 از مخلوط ریگ سمنت و جغل کرش درکار رینگها و پوشش بام باتمام امورات ایجابی ان طبق نقشه.	434	مترمکعب			
6	انداختن جغل دریایی درکار فرش و پیاده روها بشمول تپک کاری طبق نقشه باتمام امورات ایجابی ان.	252	مترمکعب			
7	پرکاری از خاک کنده شده ساحه بشمول تپک کاری درکار فرش باتمام امورات ایجابی ان .	182	مترمکعب			
8	ساخت و نصب دروازه از نوع چوب خار درجه اول روسی معه اهن جامه شیشه رنگمالی روغنی و قفل باسایرامورات ایجابی ان مکمل السباب.	154	مترمربع			
9	ساخت و نصب کلکین از نوع چوب خار درجه اول روسی معه اهن جامه شیشه رنگمالی روغنی باسایرامورات ایجابی ان مکمل السباب.	238	مترمربع			
10	خاک و توتو های خشت پخته برای بام جهت عایق کاری باضخامت 10 سانتی متر طبق نقشه باتمام امورات ایجابی ان.	154	مترمکعب			
11	تهیه و نصب سرامیک درکار فرش اشپزخانه بامارک مصالحه 300 از مخلوط ریگ و سمنت باتمام امورات ایجابی ان .	84	مترمربع			
12	تهی و نصب دود کش از بلول کانکریتی به قطر 4 انچ باتمام امورات ایجابی ان .	56	متر طول			
13	تهیه و نصب ناوه خسی به سایز (15*10) سانتی متر از اهنچادر 24 گیج درجه اول هندی بامعادل ان .	210	متر			
14	تهیه و نصب ایزوگام 4 ملی زروقدار درجه اول باتمام امورات ایجابی ان.	1680	مترمربع			
15	پلسترکاری سقف , پیکها و پاراپت ها بامارک مصالحه 250 از مخلوط ریگ و سمنت باتمام امورات ایجابی ان.	1820	مترمربع			
16	رنگمالی سقف اتاق های پوسته ها از رنگ پلاستیک 100 فیصد سه قلمه درجه اول وطنی باتمام امورات ایجابی ان.	910	مترمربع			
17	رنگمالی روغنی دیوارهای داخلی دو قلمه با کیفیت عالی بشمول هنگاف که هنگاف ها به رنگ ابی و روی سنگکاری ها به رنگ سفید باتمام امورات ایجابی ان.	1820	مترمربع			
	میزان					

نوت: به اساس فرمان شماره (3) مورخ 14/02/1445 عالیقدر امیر المومنین حفظه الله، پیشنهاد شماره (1886) مورخ 01/21/1445 مدیریت تدارکات امور ساختمانی و احکام مقام ریاست تدارکات بیرامون استفاده از تولیدات داخلی در پروژه های ساختمانی، داوطلبانی که در پروژه های ساختمانی ریاست تدارکات وزارت دفاع ملی اشتراک می نمایند مکلف اند که در آفر خویش (سیخ گول، سمنت و رنگ) و غیره اقلام وطنی را از تولیدات داخلی استفاده نمایند.

ضرورت تهیه مواد و اجرای احجام پروسه کاری امورات ساختمانی اعمار دیوار احاطوی و دروازه برای 14 باب پوسته 10
نفری قوماندانی قول اردوی 201 خالد ابن ولید .

شماره	تفصیلات	احجام	واحد قیاسی	قیمت		ملاحظات
				فی واحد	مجموعی	
1	کندنکاری برای تهداب های دیوار در زمین قسم بدن درجه بندی طبق نقشه باتمام امورات ایجابی ان.	910	مترمکعب			
2	سنگکاری برای دیوار احاطه از سنگ پارچه کوهی باکیفیت عالی بامارک مصاله 300 طبق نقشه باتمام امورات ایجابی ان.	2660	مترمکعب			
3	کانکریت بدون سیخ درکار تهداب وپرک های دیوار سنگکاری بامصاله مارک 150 طبق نقشه باتمام امورات ایجابی ان.	182	مترمکعب			
4	انداختن جغل دریایی درکار فرش مسیر دروازه به عرض یک متر بشمول تپک کاری باتمام امورات ایجابی ان.	14	مترمکعب			
5	کانکریت سیخدار بامصاله مارک 200 برای رینگ های دیوار سنگی طبق نقشه باتمام امورات ایجابی ان.	245	مترمکعب			
6	هنگاف کاری دو طرفه سنگ کاری بامصاله مارک 300 از مخلوط ریگ و سمنت باتمام امورات ایجابی ان.	7280	مترمربع			
7	پلسترکاری دو طرف رینگ وکانکریت سرانه بامصاله مارک 250 از مخلوط ریگ و سمنت باتمام امورات ایجابی ان.	1120	مترمربع			
8	ساخت و نصب دروازه فلزی چوکات بندی عمومی از باکس 3*60*80 ملی چوکات بندی پله ها از باکس (3*60*60) پرانه از باکس (2*40*40) ملی به طور افقی وعمودی بعداز هر 60 سانتی متر معه نصب پلیت فلزی یک ملی برای دو طرف , ضد زنگ و رنگمالی روغنی وسایر امورات ایجابی ان طبق نقشه.	168	مترمربع			

نوت: به اساس فرمان شماره (۳) مورخ ۱۴۴۵/۰۲/۱۸ عالیقدر امیر المومنین حفظه الله، پیشنهاد شماره (۱۸۸۶) مورخ ۱۴۴۵/۰۱/۲۱ مدیریت تدارکات امور ساختمانی و احکام مقام ریاست تدارکات پیرامون استفاده از تولیدات داخلی در پروژه های ساختمانی ، داوطلبانی که در پروژه های ساختمانی ریاست تدارکات وزارت دفاع ملی اشتراک می نمایند مکلف اند که در آفر خویش (سیخ گول، سمنت و رنگ) و غیره اقلام وطنی را از تولیدات داخلی استفاده نمایند.

ضرورت تهیه مواد و اجرای احجام پروسه کاری امورات ساختمانی اعمار 14 باب گارد تاور دو منزله یک اطاقه برای پوسته 10 نفری قوماندانی قول اردوی 201 خالد ابن ولید.

شماره	تفصیلات	احجام	واحد قیاسی	قیمت		ملاحظات
				فی واحد	مجموعی	
1	کندنکاری تهداب های گارد تاور در زمین قسم دو وسوم با تمام امورات ایجابی ان طبق نقشه.	350	مترمکعب			
2	کانکریت RCC با مارک 200 از مخلوط ریگ سمنت و جغل کرش معه قالبندی، سیم تابی، درکار تهداب، پایه ها، گادرها، سلب، و پراپت باتمام امورات ایجابی ان طبق نقشه.	378	مترمکعب			
3	خشت کاری دیوار از خشت پخته درجه اول با مصالحه مارک 250 از مخلوط ریگ و سمنت باتمام امورات ایجابی ان طبق نقشه.	126	مترمکعب			
4	پلسترکاری دیوارهای داخلی و خارجی با مصالحه مارک 250 از مخلوط ریگ و سمنت باتمام امورات ایجابی ان.	3010	مترمربع			
5	انداختن جغل دریایی درکار فرش و اطراف تاور طبق نقشه باتمام امورات ایجابی ان.	56	مترمکعب			
6	کانکریت PCC با مارک مصالحه 150 از مخلوط ریگ، جغل و سمنت درکار فرش تاور، بالای پارچه های خشت پخته در بام، بالای ایزو گام در بام، فرش منزل دوم و پیاده روها باتمام امورات ایجابی ان طبق نقشه.	112	مترمکعب			
7	خاک و توتنه های خشت پخته برای بام تاور جهت عایق کاری با ضخامت 10 سانتی متر طبق نقشه باتمام امورات ایجابی ان.	56	مترمکعب			
8	عایق کاری بام از ایزوگام 4 ملی درجه اول باتمام امورات ایجابی ان.	560	مترمربع			
9	تهیه و نصب آهن چادر 24 گیج بالای پاراپت طبق نقشه باتمام امورات ایجابی ان.	182	مترمربع			
10	رنگمالی دیوارهای بیرونی از رنگ 100% ویدر شیت و داخلی از رنگ 100 فیصد پلاستیک درجه اول وطنی سه قلمه باتمام امورات ایجابی ان.	3010	مترمربع			
11	ساخت و نصب زینه عمودی از سیخ گول 20 ملی متر برای هر دو منزل باتمام امورات ایجابی ان.	1260	کیلوگرام			
12	تهیه و نصب سرپوش فلزی برای سوراخ سقف مقابل زینه از پلینت فلزی 3 ملی و چوکات بندی از انگلارن (4.5*50*50) ملی متر بشمول رنگ ضد زنگ و رنگ روغنی باتمام امورات ایجابی ان.	14	مترمربع			
13	ساخت و نصب کلکین نوع بی وی سی 7000 درجه اول ترکی یامعادل ان باتمام امورات ایجابی ان مکمل کار تمام.	84	مترمربع			
14	ساخت و نصب دروازه نوع بی وی سی 7000 درجه اول ترکی یامعادل ان باتمام امورات ایجابی ان مکمل کار تمام.	37.8	مترمربع			
15	ساخت و نصب ناوه فلزی از آهن چادر 24 گیج طبق نقشه باتمام امورات ایجابی ان.	98	متر			
	میزان					

نوت: به اساس فرمان شماره (3) مورخ 1445/02/18 عالیقدر امیر المومنین حفظه الله، پیشنهاد شماره (1886) مورخ 1445/01/21 مدیریت تدارکات امور ساختمانی و احکام مقام ریاست تدارکات بیرامون استفاده از تولیدات داخلی در پروژه های ساختمانی، داوطلبانی که در پروژه های ساختمانی ریاست تدارکات وزارت دفاع ملی اشتراک می نمایند مکلف اند که در آفر خویش (سیخ گول، سمنت و رنگ) و غیره اقلام وطنی را از تولیدات داخلی استفاده نمایند.

ضرورت: تهیه مواد و اجرای احجام پروسه کاری امورات ساختمانی اعمار تشناب و حمام محلی برای 14 باب پسته 10 نفری قوماندانی قول اردوی 201 خالد ابن ولید.

شماره	تفصیلات	احجام	واحد قیاسی	قیمت		ملاحظات
				فی واحد	مجموعی	
1	کندنکاری برای تهداب ها در زمین قسم بدون درجه بندی باتمام امورات ایجابی ان.	154	مترمکعب			
2	سنگکاری از سنگ پارچه کوهی بامارک مصالحه 300 از مخلوط ریگ و سمنت درکار تهداب ها با امورات ایجابی ان.	490	مترمکعب			
3	هنگاف کاری فرو رفته دو طرفه سنگ کاری درکار دیوارهای داخلی و بیرونی بامصالحه مارک 300 از مخلوط ریگ و سمنت باتمام امورات ایجابی ان.	1190	مترمربع			
4	ریخت کانکریت بدون سیخ بامارک مصالحه 150 از مخلوط ریگ سمنت و جغل کرش درکار زیر سنگکاری , فرش و بام طبق نقشه باتمام امورات ایجابی ان.	56	مترمکعب			
5	ریخت کانکریت سیخ دار بامارک مصالحه 200 از مخلوط ریگ سمنت و جغل کرش درکار رینگها و پوشش بام باتمام امورات ایجابی ان طبق نقشه.	98	مترمکعب			
6	انداختن جغل دریایی درکار فرش تشناب بشمول تپک کاری طبق نقشه باتمام امورات ایجابی ان.	7	مترمکعب			
7	ساخت و نصب دروازه از نوع چوب خار درجه اول روسی معه آهن جامه شیشه رنگمالی روغنی و قفل با سایر امورات ایجابی ان مکمل السباب.	56	مترمربع			
8	ساخت و نصب کلکین از نوع چوب خار درجه اول روسی معه آهن جامه شیشه رنگمالی روغنی با سایر امورات ایجابی ان مکمل السباب.	14	مترمربع			
9	تهیه و نصب کاشی درجه اول درکار دیوارهای داخلی حمام به ارتفاع 1.5 متر بامارک مصالحه 300 از مخلوط ریگ و سمنت باتمام امورات ایجابی ان.	112	مترمربع			
10	تهیه و نصب سرامیک درجه اول درکار فرش حمام بامارک مصالحه 300 از مخلوط ریگ و سمنت باتمام امورات ایجابی ان.	35	مترمربع			
11	تهیه و نصب هواکش از نل "6" پلاستیکی سکجول 40 درجه اول وطنی برای هواکش باتمام امورات ایجابی ان.	56	متر			
12	تهیه و نصب ناوه خسی به سایز (15*10) سانتی متر از آهنچادر 24 گیج درجه اول هندی یامعادل ان .	126	متر			
13	تهیه و نصب ایزوگام 4 ملی زورقدار درجه اول بالای بام طبق نقشه باتمام امورات ایجابی ان.	252	مترمربع			
14	پلسترکاری سقف , پیکها و رینگها ها بامارک مصالحه 250 از مخلوط ریگ و سمنت باتمام امورات ایجابی ان.	420	مترمربع			
	میزان					

نوٹ: به اساس فرمان شماره (3) مورخ 18/02/1445 عالیقدر امیر المومنین حفظه الله، پیشنهاد شماره (1886) مورخ 21/01/1445 مدیریت تدارکات امور ساختمانی و احکام مقام ریاست تدارکات پیرامون استفاده از تولیدات داخلی در پروژه های ساختمانی، داوطلبانی که در پروژه های ساختمانی ریاست تدارکات وزارت دفاع ملی اشتراک می نمایند مکلف اند که در آفر خویش (سیخ گول، سمنت و رنگ) و غیره اقلام وطنی را از تولیدات داخلی استفاده نمایند.

ضرورت: تهیه مواد و اجرای احجام پروسه کاری امورات شبکه ابرسانی 14 باب پسته 10 نفری قوماندانی قول اردوی 201 خالد ابن ولید.

شماره	تفصیلات	احجام	واحد قیاسی	قیمت		ملاحظات
				فی واحد	مجموعی	
1	تهیه و نصب ذخیره اب فلزی از آهن چادر 2 ملی 2000 لیتره درجه اول وطنی .	28	دبه			
2	تهیه و نصب ظرفشویی مکمل الاسباب درجه اول ایرانی یامعادل ان.	14	عدد			
3	تهیه و نصب چوپه وال نیم انچ نکلی درجه اول وطنی.	28	عدد			
4	تهیه و نصب شیر دهن نیم انچ نکلی درجه اول چینیایی یامعادل ان.	28	عدد			
5	تهیه و تمدید پایپ "2 ppr درجه اول وطنی.	168	متر			
6	تهیه و تمدید پایپ "1 ppr درجه اول وطنی.	168	متر			
7	تهیه و تمدید پایپ "4/3 ppr درجه اول وطنی.	112	متر			
8	تهیه و نصب سه دهن "1 پی پی ار درجه اول وطنی.	56	عدد			
9	تهیه و نصب سه دهن "4/3 پی پی ار درجه اول وطنی.	112	عدد			
10	تهیه و نصب زانوخم "2 پی پی ار درجه اول وطنی.	56	عدد			
11	تهیه و نصب زانوخم "1 پی پی ار درجه اول وطنی.	56	عدد			
12	تهیه و نصب زانوخم "4/3 پی پی ار درجه اول وطنی.	140	عدد			
13	تهیه و نصب زانوخم "4/3 پی پی اریکسرداخل چوری درجه اول وطنی.	84	عدد			
14	تهیه و نصب وال "1 پی پی ار درجه اول وطنی.	28	عدد			
15	تهیه و نصب پیوند "1 پی پی ار درجه اول وطنی.	28	عدد			
16	تهیه و نصب برشنگ "2 پی پی ار درجه اول وطنی.	56	عدد			
17	تهیه و نصب بوتلی "1*4/3 پی پی ار ساده درجه اول وطنی.	28	عدد			
18	تهیه و تمدید نل "3 پی و سی سکچول 40 درجه اول وطنی.	336	متر			
19	تهیه و نصب سه دهن "3 انچ پی وی سی درجه اول وطنی.	70	عدد			
20	تهیه و نصب زانوخم "3 انچ پی وی سی درجه اول وطنی.	70	عدد			
21	تهیه و نصب پایشویه "3 پلاستیکی درجه اول وطنی.	28	عدد			
22	تهیه و نصب کلین اوت "3 پی وی سی درجه اول وطنی.	14	عدد			
23	تهیه و نصب پشم شیشه به ضخامت 7 سانتی متر برای ذخیره و پایپ های بیرونی درجه اول چینیایی یامعادل ان.	280	مترمربع			
24	اعمار منهول به ابعاد(0.8*0.8*0.8)متر از خشت پخته معه مصالحه مارک 150 با سرپوش چدنی برای سیستم فاضلاب .	28	باب			
میزان						

نوت: به اساس فرمان شماره (3) مورخ ۱۴۴۵/۰۲/۱۸ عالیقدر امیر المومنین حفظه الله، پیشنهاد شماره (۱۸۸۶) مورخ ۱۴۴۵/۰۱/۲۱ مدیریت تدارکات امور ساختمانی و احکام مقام ریاست تدارکات پیرامون استفاده از تولیدات داخلی در پروژه های ساختمانی ، داوطلبانی که در پروژه های ساختمانی ریاست تدارکات وزارت دفاع ملی اشتراک می نمایند مکلف اند که در آفر خویش (سیخ گول، سمنت و رنگ) و غیره اقلام وطنی را از تولیدات داخلی استفاده نمایند.

ضرورت: تهیه مواد و اجرای احجام پروژه کاری امورات شبکه برق تعمیر 14 باب پوسته 10 نفری برای قوماندانی قول اردوی 201 خالد ابن ولید .

شماره	تفصیلات	احجام	واحد قیاسی	قیمت		ملاحظات
				فی واحد	مجموعی	
1	تهیه و نصب پکه سقفی "56 انچ درجه اول پاکستانی یامعادل ان.	28	پایه			
2	تهیه و نصب پرجکتور LED , W30 درجه اول چینیایی یامعادل ان معه براکت نصب ان.	56	عدد			
3	تهیه و نصب گروپ 12وات LED معه ولدان درجه اول چینیایی یامعادل ان.	84	عدد			
4	تهیه و نصب ساکت رویکار A/220v16 درجه اول ترکی یامعادل ان.	140	عدد			
5	تهیه و نصب سوچ یکپوله رویکار v220/10 امپیردرجه اول ترکی یامعادل ان.	84	عدد			
6	تهیه و نصب فیوز بکس دولره رویکار معه اتوماتهای ترکی یامعادل ان X16A+4X10A/220V1 مکمل الاسباب باتمام امورات ایجابی ان.	14	پایه			
7	تهیه و تمدید سیم مسی فکسولی X1.5mm21 درجه اول ایرانی یامعادل ان.	4340	متر			
8	تهیه و تمدید کاندویت x40mm40 پلاستیکی درجه اول تایوانی یامعادل ان.	700	متر			
9	تهیه و تمدید کاندویت x25mm25 پلاستیکی درجه اول تایوانی یامعادل ان.	2002	متر			
10	تهیه و تمدید کیبل مسی به قطر x6mm22 درجه اول ایرانی یامعادل ان.	1120	متر			
11	تهیه و نصب هواکش پلاستیکی "8 درجه اول پاکستانی یامعادل ان.	14	پایه			
12	تهیه و تمدید پایپ "2 پی وی سی درجه اول وطنی.	1120	متر			
میزان						

ضرورت: تهیه مواد و اجرای احجام پروژه کاری امورات شبکه برق 14 باب گاردتاور دومنزه یک اطاقه برای پوسته 10
نفری قوماندانی قول اردوی 201 خالد ابن ولید.

ملاحظات	قیمت		واحد قیاسی	احجام	تفصیلات	شماره
	مجموعی	فی واحد				
			عدد	14	تهیه و نصب گروپ 12 وات LED معه ولدان درجه اول چینیایی یامعادل ان.	1
			پایه	56	تهیه و نصب پرچکتور W30 , LED درجه اول چینیایی یامعادل ان معه پراکت نصب ان.	2
			عدد	28	تهیه و نصب ساکت رویکار A/220v16 درجه اول ترکی یامعادل ان.	3
			عدد	14	تهیه و نصب سوچ دو پوله رویکار v220/10 امپیردرجه اول ترکی یامعادل ان.	4
			عدد	14	تهیه و نصب سوچ پکه رویکار v220/10 امپیردرجه اول ترکی یامعادل ان.	5
			پایه	14	تهیه و نصب فیوز بکس یک لره معه اتوماتهای ترکی یامعادل ان X16A+2X10A/220V1 مکمل الاسباب باتمام امورات ایجابی ان.	6
			متر	2352	تهیه و تمدید سیم مسی فکسولی X2.5mm21 درجه اول ایرانی یامعادل ان.	7
			متر	784	تهیه و تمدید کاندویت x25mm25 پلاستیکی درجه اول تایوانی یامعادل ان.	8
			متر	420	تهیه و تمدید پایپ "1 پی وی سی درجه اول وطنی.	9
			متر مکعب	107.80	کندنکاری , پرکاری و تپک کاری مسیر کیبل به ابعاد(22*0.7*0.5)متر باتمام امورات ایجابی ان.	10
			متر	308	تهیه و تمدید نوار خطر درجه اول وطنی .	11
			پایه	14	تهیه و نصب پکه دیواری "24 درجه اول پاکستانی یامعادل ان.	12
			متر	420	تهیه و تمدید کیبل مسی به مقطع X6mm22 درجه اول ایرانی یامعادل ان.	13
					میزان	

ضرورت: تهیه مواد و اجرای احجام پروژه کاری امورات شبکه برق سیستم سولاری 1.2 وات برای 14 باب پوسته 10 نفری قوماندانی قول اردوی 201 خالد ابن ولید.

شماره	تفصیلات	احجام	واحد قیاسی	قیمت		ملاحظات
				فی واحد	مجموعی	
1	تهیه و نصب PV تخته سولر 250 وات مونی کرسٹالی درجه اول چینایی یامعادل ان معہ چوکات فلزی باتمام امورات ایجابی ان.	56	تخته			
2	تهیه و نصب بطری (DEEP CYCLE A/12V SOLAR200 4000) خشکه مخصوص سرلر درجه اول ہندی یامعادل ان.	28	پایہ			
3	تهیه و نصب اینور تر ہبیرید یک فاز KW1.2 کیلوات MPPT درجه اول چینایی یامعادل ان.	14	پایہ			
4	تهیه و تمدید سیم مسی بدون پوش X10mm21 درجه اول وطنی.	168	متر			
5	تهیه و نصب سیخ ارتی بہ قطر 20 ملی متر وطول 3 متر درجه اول جرمنی یامعادل ان.	56	عدد			
6	تهیه و تمدید کیبل مسی فکسولی X10mm21 درجه اول وطنی.	280	متر			
7	تهیه و تمدید AC کیبل مسی فکسولی X4mm21 درجه اول ایرانی یامعادل ان.	1120	متر			
8	تهیه و تمدید کاندویت x25mm25 پلاستیکی درجه اول تایوانی یامعادل ان.	420	متر			
9	تهیه و تمدید کاندویت x16mm16 پلاستیکی درجه اول تایوانی یامعادل ان.	700	متر			
10	تهیه و نصب فیوزبکس فلزی رویکار یکلرہ ضد اب معہ اتومات های ذیل x10A/220V AC2 ترکی یامعادل ان.	14	پایہ			
11	تهیه و نصب فیوزبکس فلزی رویکار یکلرہ ضد اب معہ اتومات های ذیل x16A DC2 ترکی یامعادل ان.	14	پایہ			
12	تهیه و تمدید DC کیبل مسی فکسولی X4mm21 درجه اول ایرانی یامعادل ان.	1260	متر			
13	تهیه و نصب چنج اور MTC دستی 100 امپیر فلزی درجه اول پاکستانی یامعادل ان.	14	عدد			
14	تهیه و تمدید پیپ خرطومی "4/3 درجه اول ترکی یامعادل ان .	1260	متر			
15	تهیه و تمدید DC کیبل مسی فکسولی X25mm21 درجه اول وطنی.	280	متر			
16	تهیه و تمدید کاندویت x40mm40 پلاستیکی درجه اول تایوانی یامعادل ان.	280	متر			
17	تهیه و تمدید پایپ "4/3 پی وی سی درجه اول وطنی.	630	متر			
18	کندنکاری و پرکاری مسیر کیبل بشمول ٹیک کاری بہ ابعاد (45*0.8*0.4) متر باتمام امورات ایجابی ان.	214.2	متر مکعب			
19	تهیه و نصب جین سولر MC4 درجه اول چینایی یامعادل ان.	56	عدد			
20	تهیه و نصب جین بکس PV درجه اول چینایی یامعادل ان.	28	عدد			
21	تهیه و نصب صاعقہ گیر بہ ارتفاع 60 سانتی متر وقطر 20 ملی متر درجه اول ترکی یامعادل ان.	14	کمپلیٹ			
	میزان					

ضرورت: تهیه مواد و اجرای احجام پروسه کاری امورات شبکه برق یک باب حمام و تشراب برای 14 باب پوسته 10 نفری قوماندانی قول اردوی 201 خالد ابن ولید .

شماره	تفصیلات	احجام	واحد قیاسی	قیمت		ملاحظات
				فی واحد	مجموعی	
1	تهیه و نصب گروپ "18 وات LED معه ولدان درجه اول چینیایی یامعادل ان.	14	عدد			
2	تهیه و نصب سوچ دوپوله رویکار A/220V10 درجه اول ترکی یامعادل ان.	14	عدد			
3	تهیه و نصب سوچ یک پوله رویکار A/220V10 درجه اول ترکی یامعادل ان.	14	عدد			
4	تهیه و نصب چراغ دیواری کلوله سفید واترپروف معه گروپ W, LED13 درجه اول چینیایی یامعادل ان.	14	شیت			
5	تهیه و تمديد سیم مسی فکسولی X2.5mm21 درجه اول ایرانی یامعادل ان.	882	متر			
6	تهیه و تمديد کاندویت x25mm25 پلاستیکی درجه اول تایوانی یامعادل ان.	294	متر			
7	تهیه و تمديد کبیل مسی به مقطع X4mm22 درجه اول ایرانی یامعادل ان.	476	متر			
8	تهیه و تمديد پایپ "1 پی وی سی درجه اول وطنی .	476	متر			
9	تهیه و نصب جین بکس پلاستیکی (10*10) سانتی متر درجه اول وطنی.	56	عدد			
10	تهیه و تمديد نوار خطر درجه اول وطنی .	112	متر			
11	کندنکاری , پرکاری و تپک کاری مسیر کبیل به ابعاد (8*0.7*0.4) متر باتمام امورات ایجابی ان.	31.4	مترمکعب ب			
	میزان					

ضرورت: تهیه مواد و اجرای احجام پروسه کاری امورات ساختمانی چهار تخته سولر برای 14 باب پوسته 10 نفری قوماندانی قول اردوی 201 خالد ابن ولید.

شماره	تفصیلات	احجام	واحد قیاسی	قیمت		ملاحظات
				فی واحد	مجموعی	
1	کانکریت بدون سیخ بامارک مصالحه 200 از مخلوط ریگ , سمنت و جغل کرش درکار تهداب ها طبق نقشه باتمام امورات ایجابی ان.	4.2	مترمکعب			
2	تهیه و نصب پایه چوکات از پروفیل (3*40*60) ملی متر معه یک قلم ضد زنگ و یک قلم رنگ روغنی درجه اول وطنی باتمام امورات ایجابی ان.	280	متر			
3	تهیه و نصب چوکات از انگلارن (4*40*4) ملی متر معه یک قلم ضد زنگ و یک قلم رنگ روغنی درجه اول وطنی درکار چوکات سولرها باتمام امورات ایجابی ان طبق نقشه.	308	متر			
4	تهیه و نصب نت و بولت نمبر 10 درکار چوکات سولر طبق نقشه باتمام امورات ایجابی ان.	140	عدد			
5	تهیه و نصب سیخ گول نمبر 16 درکار تهداب ها باتمام امورات ایجابی ان طبق نقشه .	28	متر			
6	تهیه و نصب آهن پلیت به سایز (4*80*170) ملی متر درکار تحکیم کاری تخته سولر باچوکات طبق نقشه باتمام امورات ایجابی ان .	2.8	مترمربع			
	میزان					

ضرورت: تهیه مواد و اجرای احجام پروسه کاری امورات (ساختمانی , شبکه برق سیستم سولری و ابرسانی) اعمار (14) باب پوسته 10 نفری نوع سنگی که شامل تعمیر پوسته , گارد تاور, تنشاب و حمام و دیواری احاطوی دارای کوردینات و ولسوالی ها ذیل (کامدیش 42SYE34233-33889 , برگمتال 42SYE12192-50895 , برگمتال 42SYE14439-68919, کامدیش 42SYE31437-13732, کامدیش-42SYE31792, 13835, ناری 42SYE30600-11190, ناری 42SYD36377-20454, ناری 42SYD27448-88911, ناری-42SYD35790, 02385, ناری 42SYE31127-10240, لعلپور 42SXC96875-97180, لعلپور 42SXC94956-93591, لعلپور-42SXC94655, 91272, لعلپور 42SXD88421-11282) برای لوای اول سرحدی مربوط قوماندانی قول اردوی 201 خالد بن ولید. مطابق پلان تدارکاتی سال مالی 1403

ملاحظات	قیمت مجموعی		ردیف	تفصیلات	شماره
	به عدد	به تحریر			
			60	مواد ساختمانی	1
			24	مواد ابرسانی	2
			57	مواد برق	3
			141	میزان	

قرار شرح فوق تعداد (141) اقلام مواد مورد ضرورت محل متذکره صحت است.

نوت: به اساس فرمان شماره (3) مورخ 1445/02/18 عالیقدر امیر المومنین حفظه الله، پیشنهاد شماره (1886) مورخ 1445/01/21 مدیریت تدارکات امور ساختمانی و احکام مقام ریاست تدارکات پیرامون استفاده از تولیدات داخلی در پروژه های ساختمانی، داوطلبانی که در پروژه های ساختمانی ریاست تدارکات وزارت دفاع ملی اشتراک می نمایند مکلف اند که در آفر خویش (سیخ گول، سمنت و رنگ) و غیره اقلام وطنی را از تولیدات داخلی استفاده نمایند.

لایحه کار

اجرای پروژه های کاری امورات ساختمانی شبکه برق سیستم سولری و ابرسانی برای اعمار 14 باب پوسته 11 نفری نوع سنگی تعمیر پوسته، گارد تاور، تشناب و حمام، دیوار احاطوی برای لوای پنجم سرحدی مربوط قوماندانی قول اردوی 011 خالد بن ولید .

22 - حوت - 2042

Page of 9

+ فهرست مطالب

3	بخش اول	1
3	خلاصه پررژه:	1.1
3	موقیعت پررژه:	1.2
3	هدف اعمار پررژه:	1.3
3	تشریح خلاصه پررژه:	1.4
3	1.1 مرجع تماس:	1.1
3	1.1 ارایه نمودن اسناد لازمی توسط متعهد:	1.1
4	1.1 پلان کاری و گزارش هفته وار پررژه:	1.1
4	1.1 باز دید از ساحه کار:	1.1
4	1.9 مدت زمان تکمیل پررژه:	1.9
1	1.10 محدودیت های کاری پررژه:	1.10
1	1.11 هماهنگی کارمندان در ساحه کار:	1.11
1	1.1.1 مسائل مربوط به محیط زیست:	1.1.1
1	1.1.3 دفع ذباله جات:	1.1.3
1	1.1.4 مسائل ایمنی:	1.1.4
1	1.1.1 هشدار عدم تطابق:	1.1.1

1	1.16	مسائل امنیتی :
1	1.17	نیازمندیهای کود:
1	11.1	تجهیزات و ملکیت های دولتی:
1	19.1	ضمانت / ورنتی :
1	11.1	ضرورت های تکنیکی:
1	11.1	ضرورت های عمومی:
7	2	مشخصات تکنیکی
1	2.1	بخش ساختمانی:
8	3	بخش نیازمندیهای تکنیکی
1	3.1	تطابق دهی:
1	3.2	محدودیت فضای کاری:
1	3.3	ساختمانهای موقتی:
1	3.4	لست کودها و معیارهای تکنیکی:
8	4	بخش بهبود ساحه
1	4.1	معلومات عمومی:
1	4.2	حفاظت از محیط زیست:
1	4.3	اطلاعات :
9	4.4	دفع زباله جات:
9	4.5	سیستم زهکشی:
9	4.6	مصالح:
9	4.7	مواد مصالح:
9	4.8	پاک کاری بعد از اتمام کار ساخت و ساز:

1. بخش اول

1.1. خلاصه پروژه:

تهیه مواد، تجهیزات مورد ضرورت جهت اجرای پروژه های کاری امورات ساختمانی شبکه برق سیستم سولری و ابرسانی برای اعمار 14 باب پوسته 11 نفری نوع سنگی تعمیر پوسته،گارد تاور،تشناب و حمام ،دیوار احاطوی برای لوای پنجم سرحدی مربوط قوماندانی قول اردوی 011 خالد بن ولید.

0.1. موقیعت پروژه:

قوماندانی قول اردوی 011 خالد بن ولید.

1.1. هدف اعمار پروژه:

هدف این پروژه جهت ادای نماز پنج گانه باجماعت منسوبین و پرسونل قوماندانی قول اردوی 011 خالد بن ولید میباشد.

4.1. تشریح خلاصه پروژه:

قراردادی باید تمام کارگران، تجهیزات ، لوازم ، ماشینری برای اجرای پروژه های کاری امورات ساختمانی شبکه برق سیستم سولری و ابرسانی برای اعمار 14 باب پوسته 11 نفری نوع سنگی تعمیر پوسته،گارد تاور،تشناب و حمام ،دیوار احاطوی برای لوای پنجم سرحدی مربوط قوماندانی قول اردوی 011 خالد بن ولید نمایند.

قراردادی باید بهترین طرق ستندرد برای ساخت ساز دیوار متذکرده با تمام مشخصات نقشه های منظور شده و جداول برآورد احجام استفاده نماید و هیچ تغییری را در نقشه ها، برآورد احجام، مواد قابل استفاده نیاورده و در تطبیق پروژه های کاری از فهم مسلکی و علمی طور آگاهانه انجام دهد که پروژه های کاری قرارذیل میباشد.

1.1. مرجع تماس:

آمریت تسهیلات انجینری قطعه مربوطه و مدیریت عمومی تسهیلات انجینری ساحوی با تمام مشخصات آن از قبیل ایمیل ادرس ،نمبر تلیفون، نام و رتبه آن.

1.1. ارایه نمودن اسناد لازمی توسط متعهد:

قبل از اینکه متعهد کار پروژه را در ساحه شروع نماید، مکلف است که اسناد ذیل را تهیه و به ریاست ساختمانی و ملکیت ها جهت تصدیق و تائید ارایه نماید، تا اجرای کار و مدیریت پروژه بصورت درست به پایه اكمال برسد.

1.6.1. متعهد مکلف است که پلان کنترولی کمیت و کیفیت پروژه را به مدیریت عمومی تسهیلات انجینری ساحوی ریاست ساختمانی و ملکیت ها در مدت يك هفته طبق مشخصات پروژه مربوطه بعد از عقد قرارداد جهت تصدیق و تائید ارایه نماید.

0.6.1. متعهد مکلف است که پلان ایمنی پروژه را برای مدیریت عمومی تسهیلات انجینری ساحوی ریاست ساختمانی و ملکیت ها در مدت يك هفته طبق مشخصات پروژه مربوطه بعد از عقد قرارداد جهت تصدیق ارایه نماید.

1.6.1. متعهد مکلف است که پلان کار (سیکچول کار) را که به تفصیل طریقه امور پیشبرد و تکملی پروژه مذکور را بیان نموده به مدیریت عمومی تسهیلات انجینری ساحوی ریاست ساختمانی و ملکیت ها در مدت يك هفته طبق مشخصات پروژه مربوطه بعد از عقد قرارداد جهت تصدیق ارایه نموده.

4.6.1. تیم کاری و مسلکی متعهد: متعهد مکلف است که تیم کاری و مسلکی خویش را با اسناد تحصیلی،نمبر تماس و ایمیل ادرس جهت هماهنگی، تقاضا و حل مشکل به ریاست ساختمانی و اداره ملکیت ها ارایه نماید، تا اطمینان حاصل گردد که کار پروژه به شکل درست پیش برده میشود.

جدول معرفت تیم مسلکی و فنی متعهد

شماره	وظیفه	درجه تحصیل	رشته تحصیل	تجربه کاری	تجربه کار در پروژه مشابه	تعداد نفر
1	مدیر عمومی پروژه	حداقل لیسانس		3 سال	3 سال	1
2	انجینیر ساختمان	حداقل لیسانس	انجینیر ساختمان	3 سال	3 سال	1
3	انجینیر برق	حداقل لیسانس	انجینیری برق	3 سال	3 سال	1
4	انجینیر ابرسان	حداقل لیسانس	انجینیری ابرسانی	3 سال	3 سال	1

1.1. باز دید از ساحه کار:

داوطلب میتواند قبل از اینکه در داوطلبی این پروژه شرکت نماید، از ساحات پروژه باز دید نموده تا از امنیت، راه های انتقالی، دسترسی به مواد، دسترسی به ماشینبری، دسترسی به قوای بشری، اسناد پروژه و غیره موضوعات مربوطه این پروژه خود را آگاه و مطمئن ساخته تا اسناد و فیات دقیق را برای پیشبرد این قرارداد ارایه نماید.

1.1. مدت زمان تکمیل پروژه:

1.9.1. تمام پروسه های کاری لازمی پروژه باید در مدت تعیین شده پروژه که ضم دوسیه پروژه هذا میباشد با در نظر داشت تمام ستندرهاي انجینري ، قوانین تندرکاتی و نافذه کشور به پایه اکمال رساند.

2.9.1. متعهد باید قبل از آغاز کار پروژه باید تمام وسایل، لوازم، تجهیزات، پرسونل مسلکی، پرسونل غیر مسلکی، پلان کاری، پلان ایمنی، پلان کنترل کیفیت و غیره را باید در مدت ده یوم بعد از عقد قرارداد و اجازه آغاز کار پروژه تکمیل و تصدیق نماید .

11.1. محدودیت های کاری پروژه:

متعهد باید ساحه کار پروژه را که توسط آمریت تسهیلات انجینری قطعه مربوطه تثبیت میگردد مسولیت دارد که به ملکیت مجاور تجاوز ننموده و تمام پرسونل متعهد، قراردادی های فرعی و غیره کارگران قراردادی خارج از محوطه کاری پروژه بدون هماهنگی با انجینر مراقبت کننده و آمریت تسهیلات انجینری قطعه مربوطه رفت آمد نه نماید .

11.1.1. هماهنگی کارمندان در ساحه کار:

آمریت تسهیلات قطعات مربوطه با در نظر داشت مواد مرتبط و مندرج شرایط خصوصی و عمومی نهاد استفاده کننده ، شخص را موظف نماید، تا کارمندان شرکت ، تجهیزات و اجناس را از قراول قطعه الی ساحه کار در داخل قطعه طبق پالیسی امنیتی سکورت و یا رهنمایی نماید .

متعهد مکلف است که افراد مطمئن راجهت اكمال اجناس ، لوازم و تجهیزات مورد نیاز پروسه های کاری قرارداد شده قطعات و جزواتم مربوطه توظیف و استخدام نماید .

10.1. مسائل مربوط به محیط زیست:

شرکت متعهد مکلف به پاک کاری و دور ساختن مواد فاضله ساختمانی، که اثر اجرای پروسه های ساختمانی در ساحه کار باقی مانده است میباشد ، و شرکت متعهد از اجرات خویش انجینری مراقبت کننده ریاست ساختمانی و اداره ملکیت هارا مستحضر سازد .

شرکت متعهد باید ساحه کار را در ختم هر روز کاری پاک نموده و بعد از تکمیل پروژه طبق هدايات (کنترلر پروژه) نماینده ریاست ساختمانی و اداره ملکیت ها تمامی مواد اضافه خرده و بیکاره را از ساحه کار خارج سازد و همه قوانین محیط زیست را در جریان کار پروژه رعایت نماید.

11.1. دفع ذباله جات:

مواد فاضله) زباله های ساختمانی(مانند: روغنیات، مواد کیمیای، کانکریت و غیره باید با تائیدی نماینده ریاست ساختمانی و اداره ملکیت ها (کنترلر پروژه) خارج از ساحه کار انتقال داده شود .

متعهد باید تمام قوانین، مقررات و معیار های نافذ دولت جمهوری اسلامی افغانستان و شاروالی را در رابطه به کنترل و کاهش آلودگی محیط زیست از طریق تخلیه فاضلاب مایع و جامد در کانال (آب رو) های طبیعی و ساخته شده وساحات رهایشی جداً رعایت نماید .

14.1. مسائل ایمنی:

علاوه بر مواد مرتبط و مندرج شرایط خصوصی و عمومی نهاد استفاده کننده، متعهد مکلف به تطبیق امور ذیل میباشد .

1.14.1. متعهد باید پرسونل ایمنی کار را رعایت نموده و اطمینان حاصل نماید که در ساحه کار، کارمندان و پرسونل از هرگونه آسیب کاملاً محفوظ می باشد .

2.14.1. متعهد باید یک زون امن کاری را تاسیس کرده و یک برنامه ایمنی را برای جلوگیری از صدمات به کارگران ایجاد نماید .

3.14.1. متعهد باید صندوق کمک های اولیه را در محل کار برای تداوی صدمه های سطحی فراهم نماید .

4.14.1. علامت های مخصوص جهت هشدار دادن به کارمندان از خطرات ، کار ساخت و ساز باید مورد استفاده قرار بگیرد .

1.14.1. متعهد باید مسولیت تمام مسایل ایمنی کارگران را در محل کار که شامل قرارداد های فرعی نیز میشود، به عهده دارد.

1.14.1. متعهد باید اطمینان حاصل نماید که تمام کارمندان شرکت دارای تجهیزات ایمنی مانند: دست کش، بوت، عینک ، واسکت، و کلاه ایمنی و غیره بوده و از آن به درستی استفاده نمایند. متعهد باید طرز العمل های ایمنی در ساحه کار را تعقیب کرده و از حفاظت درست کارمندان در مجاورت ساحه کاری اطمینان حاصل نماید .

7.14.1. متعهد مکلف است تا سند تحلیل خطرات کاری (یا Activity Hazard Analysis) که در آن هر بخش لایحه کار تاسیسات، تسهیلات، تجهیزات و جداول احجام به شمول پلانهای دقیق و احتمالی، مسایل ایمنی و خطرات جانی گنجانیده شده است، همراه با پلان مفصل اجرایی متعهد مانند: جایگزینی و نصب ترانسفارمر، ترک ساحه، حفظ و مراقبت وقایوی/ خدمات و غیره را فراهم نماید .

1.14.1. متعهد مکلف است که تمام تجهیزات ایمنی را مطابق قواعد جمهوری اسلامی افغانستان که شامل لوازم محافظتی برای کارمندان جهت استفاده در زمان بررسیهای محدود، فراهم نماید .

9.14.1. پلان ایمنی باید شامل معلومات مشخص در مورد قفل/هشدار) Lockout / Tag out (سیستم برق و میخانیکي باشد .

11.1. هشدار عدم تطابق:

هشدار عدم تطابق طبق شرایط عمومی و خاص قرارداد قابل تطبیق میباشد .

11.1. مسابیل امنیتی:

مطابق به مواد مرتبط و مواد مندرج شرایط خصوصی و عمومی قرارداد، متعهد باید تمام اقدامات لازم را جهت محافظت از قوای کاری روی دست گیرد و هرگاه متعهد، کارکنان متعهد و یا متعهدهای فرعی با تهدید، صدمه از اقدامات جنایتکارانه، اعمال تروریستی و صدمه از فعالیتهای افراط گرایی مواجه شدند، متعهد باید کنترلر پروژه یا نماینده ریاست ساختمانی و اداره ملکیتها و آمریت تسهیلات انجیرنی قطعه مربوطه را اطلاع دهد. و هم چنان متعهد اجازه دخول افراد مسلح رابه داخل قطعات و جزوتام های نظامی ندارد.

11.1. نیازمندیهای کود:

متعهد باید کارهای مندرج در این قرارداد را طبق جدیدترین کودهای ذیل به ترتیب اولویت آنها طرح و اعمار نماید.

1.17.1. معیارهای ساختمانی قوای ملی دفاعی و امنیتی (افغان) ANSF، (2313).

2.17.1. نیازمندی های حوزه انجیرنی افغانستان (AED)، (2311).

3.17.1. معیار شماره 7171 انگلستان (BS7671): (2331) کود اصلی سیستم برق 13 هرتز.

4.17.1. کود ملی برق (NEC) (2314).

1.17.1. کود بینالمللی ساختمانی (IBC) (2339).

1.17.1. کود بینالمللی آب رسانی (IPC) (2339).

7.17.1. کود بینالمللی میخانیکی (IMC) (2339).

1.17.1. کود ملی ایمنی برق (NESC) (2337).

9.17.1. کود انجمن ملی حفاظت در برابر حریق (NFPA)، ایالات متحده (2339).

13.17.1. کود واحد تاسیسات (UFC).

11.1. تجهیزات و ملکیت های دولتی:

علاوه از مواد مرتبط و مندرج شرایط خصوصی و عمومی نهاد استفاده کننده متعهد مکلف به اجرای موارد ذیل نیز میباشد:

1.11.1. مسئولیت قطعه و جزوتام مربوطه میباشد که هماهنگی های لازم را برای وسایل نقلیه، کارمندان و تجهیزات متعهد جهت وارد شدن و خارج شدن از قطعه و جزوتام مربوطه فراهم نماید.

2.11.1. قطعه و جزوتام مربوطه در تهیه مواد، ماشینری، تجهیزات و یا کارگران به متعهد هیچ نوع مسئولیت نخواهد داشت.

11.1. ضمانت / ورنتی:

با در نظر داشت مواد مرتبط و مندرج شرایط خصوصی و عمومی نهاد استفاده کننده متعهد باید بر علاوه تهیه نمودن اسناد ضمانت تجهیزات و سیستم های نصب شده را بعد از ترمیم آنها الي مدت یک سال بعد از نصب و بررسی نهایی با تائید مسئولین و شرطنامه ضمانت نماید. متعهد باید در جریان دوره تضمین شده، تمام اجناس ناقص را ترمیم و یا تبدیل نماید.

01.1. ضرورتهای تخنکی:

ضرورتهای تخنیکی برای پروژه در اسناد تخنیکی (نقشه ها) و مشخصات ان در جداول احجام ارایه گردیده است.

01.1. ضرورتهای عمومی:

علاوه از مواد مرتبط و مندرج شرایط خصوصی و عمومی نهاد استفاده کننده، ضرورت های عمومی پروژه قرارذیل است.

1.21.1. در صورتیکه تجهیزات و وسایل ساختمانی قطعه مربوطه، که در جریان کار پروژه از طرف کارکنان شرکت متعهد تخریب شده باشد شرکت متعهد مکلف به ترمیم و نصب دوباره آن میباشد.

2.21.1. تمام مواد و امورات ساختمانی، شبکه برق، شبکه آبرسانی و سیستم کانالیزاسیون مورد ضرورت پروژه باید قبل از اینکه در ساحه استعمال گردد توسط انجیران مراقبت کننده تائید و تصدیق گردد.

2. مشخصات تخنیکی

1.0. بخش ساختمانی:

1.1.0. کندن کاری برای تهاداب ها، تپک کاری و طرح ریزی پروسه های پروژه در ساحه باید در مطابقت بانقشه ها باشد، دور کردن تمام مواد اضافی کنده شده از ساحه پروژه به فاصله 11 کیلومتری. قراردادی باید پرکاری را از خاک که عاری از مواد اضافی باشد و نتیجه مطلوب تست خاک را بدهد استفاده نمایند، تمام مواد پرکاری باید، تمام مواد پرکاری باید از محل انتخاب شده که در شرطنامه ذکر گردیده در غیر آن از بیرون ساحه اكمال گردد، مواد پرکاری باید در مطابقت با ستندرد های و باید عاری از مواد های اضافی مانند ریشه ها، مواد عضوی، مواد بیکاره و سنگهای بزرگ و غیره مواد سوال برانگیز باشد. رطوبت مواد پرکاری باید در مطابقت به کود (ASTM D 4318) و اندازه دانه ها باید در مطابقت با کود (ASTM D 422) و مشخصات تپک کاری باید در مطابقت با کود (ASTM D 1557) و به اساس اسناد تخنیکی (نقشه های دیز این شده) هدایت انجیرن مراقبت کننده ریاست ساختمانی باشد.

0.1.0. مواد پرانه باید بعد از نتیجه آزمایش ابتدائی و تعیین نمودن پرکنتر خاک (محکمیت خاک) و تأییدی انجینیری مراقبت کننده برای پرانه استفاده گردد .

1.1.0. اجزای آهن کانکریتی ساختمان از قبیل (تهداب ها ، گادرها و پایه ها) از کانکریت و سیخ طبق مشخصات نقشه ها تایید شده انجام شود .

4.1.0. قراردادی باید در اجزای ساختمانی که در آن ریخت کانکریت صورت میگیرد را پاک و عاری از مواد اضافی مانند گل ،چوب، اب و غیره نماید و قبل از ریخت کانکریت باید تجهیزات و سیخ بندی همه اجزا، قالب بندی، و غیره توسط انجینران شرکت متعهد و انجینر مراقبت کننده بررسی و اجازه کانکریت ریزی داده شود .

2.1.0. آزمایشات محکمیت کانکریت در همه اجزای ساختمان باید در لابراتورهای ستندر و مجوز از مسولیت های شرکت متعهد بدون در نظر داشت قیمت اضافی ان میباشد و نتایج تمام آزمایشات کانکریت باید دارای تاریخ و عکس در مدت 04 ساعت باید راپور تکمیل آزمایشات به دسترس انجینر مراقبت کنند ریاست ساختمانی قرارگیرد .

6.1.0. سیخ های که از آن در سیخ بندی همه اجزای ساختمان استفاده صورت میگیرد باید عاری از زنگ، خاک، روغنیات و غیره مواد که مانع چسپش با کانکریت میگردد باشد و همه سیخ بندی های ساختمان باید مطابق کود ACI 318/318R بوده و سیخ های قسمت درز های ساختمانی و درز های توسعه یی باید امتداد نداشته باشد.

2.1.0. قشر محافظوی کانکریت باید در مطابقت با کود ACI 318/318R رعایت گردد و سیخ های اجزای بدون ممانعت با دیگر اجزا انجام یافته و هم چنان قشر محافظوی در همه اجزای بین قالب بندی و سیخ های دیزاین شده و سیخ های باهم چسپید و از یک جز به جز دیگر حد اقل به اندازه قطر سیخ فاصله داشت باشد و طبق ضروریات ساختمانی قبل از کانکریت ریزی بررسی و تایید گردد.

2.1.0. سنگ های دانه دار (جغل) : اندازه ها و نوعیت سنگ های دانه دار (جغل) در مطابق با مشخصات کود ASTM C 33 انتخاب گردد .

2.1.0. اندازه های سنگ های دانه دار (جغل): اندازه جغل بطور عموم بشکل کروی یا مکعبی دارای اندازه های منظم و درشت باشد. مقدار سایز جغل ها در جریان تخلیه نباید از 01 فیصد از جغل های کروی، مکعبی و درشت نباشد و نسبت اندازه های عرض جغل بر ضخامت آنها و نسبت طول بر عرض بیشتر از 1 باشد .

11.1.0. متراکم ساختن کانکریت : متراکم ساختن کانکریت باید توسط ماشین میخانیکی (ویبراتور) بعد از ریختن کانکریت متراکم گردد و هم چنان در یک قسمت نباید بیشتر از 01 ثانیه متراکمیت صورت گیرد و در ساحه کار کانکریت ریزی همیشه دوعدد ویبراتور جهت متراکم ساختن کانکریت فعال و موجود بوده که مورد تأییدی مسول بخش تخنیک بی خطر و انجیر مراقبت کنند ریاست ساختمانی و اداره ملکیت ها باشد .

11.1.0. سنگ کاری: سنگ باید مقاوم و دارای کیفیت قابل اطمینان و بادوام باشد درکار ساختمان دیوارسنگی باید به مسایل اب و هوای محیط توجه لازم صورت گرفته و سنگ هایباید عاری از درزها و دیگر نواقصات که باعث کاستی کیفیت سنگ هایمی شود بوده و به جهت یابی و کیفیت ان توجه خاص صورت گیرد و سنگ های که اضافه تر از 2 فیصد قشر اضافی از خاک و ریگ و دیگر مواد اضافی داشته باشد باید اجازه داده نشود و اندازه های توته سنگ های که از 011 ملی متر کم تر باشد روی دیوار استفاده صورت نگیرد عمق سنگ های که دردیوار استفاده می شود بای 2.1 مرتبه ارتفاع سنگ باشد و طول سنگ روی کار باید دوچند ارتفاع سنگ و همچنان طول سنگ فوقانی بالای ان حد اقل دوچند ارتفاع باشد و سنگ های که در بین دیوار استفاده میشود توته های پشتبان باید حد اق از 111 ملی مت کم نباشد و سنگ های باید بیدون اجازه و چک نمودن کیفیت ان توسط انجینر ریاست ساختمانی در ساحه کار نشود.

10.1.0. کنترول گرد و خاک: قراردادی باید گردو خاک را در ساحه کار کنترول نمایند تا باعث اعتراض نگردد ، و سرعت عراده جات خود را در سرک های موتر رو و سرک های فرعی کنترول نمایند، استفاده از آب پاشی و یا ایجاد نمودن گردو خاک. عراده جات ترانسپورت ریگ ، سمنت ، جغل و دیگر مواد که گردو خاک ایجاد مینمایند باید توسط انجینر ریاست ساختمانی و یا مطابق قوانین محلی رهبری گردد.

11.1.0. تپک کاری: تپک کاری باید انجام شده توسط رولر دوسیستمه و یا رولر که توسط فشار هوا کار میکند و همچنان ماشین تپک کاری پلیت مانند ، تپک دارای لرزه ، یا دیگر نوع از ماشین های قبول شده برای تپک کاری باشد و هر طبقه مواد پرکاری شده باید بعد از تست شدن توسط ماشین های تست 22 فیصد غلظت داشته باشد و ضخامت هر طبقه خاک پرانه باید از 11 سانتی متر اضافه نباشد.

14.1.0. تکمیلی پروسه کاری: سطح کندن کاری که در آن خاک ریزه ها ، خاک های زیربنائی باید به شکل هموار مطابق خطوط کندن کاری، مقطع ها و یا ارتفاعات تعیین شده کندن کاری و تپک کاری گردد. ناوه ها و جویچه ها باید به اساس روش های موثریت ان برای ساحه تعیین گردد.

12.1.0. پروسه های سیستم برق: متعهد باید تمام پروسه های کاری برق مطابق به ستندر های بین المللی برق (NEC 2008) برآورد احجام و نقشه های تایید شده اجرا نماید.

16.1.0. متعهد باید تمام سیستم برق، تهویه تسخین را طبق برآورد احجام و نقشه های داده شده نصب نماید .

3. بخش نیازمندیهای تخنیکی

1.1. تطابق دهی:

تمام کارهای قراردادی باید در مطابقت به نقشه های داده شده و نیازمندیهای مندرج تخنیکی باشد. طوریکه درین پروژه لازم دیده میشود، انجینران ساحوی باید با رهنمودها و پیچیدگی کار به اندازه کافی بلدیت داشته باشد. قراردادی باید از تمام تواناییهایش برای ساختن همه ی بخشهای این پروژه با کمترین هزینه، کارایی ساختمانی، مقاومت و دوام سیستم، سهولت دهی حفظ و مراقبت و سازگاری محیطی استفاده نماید .

0.1. محدودیت فضای کاری:

قراردادی باید، به جز در موارد اتصالات خدماتی یا دیگر دلایل، کارهای خود را در محوطه‌ی ساحه تعیین شده محدود سازد. کارمندان اجازه ورود به ساحات همجوار را ندارد. هرگونه عملیات یا استفاده از ساحات بیرون از محوطه تعیین شده، باید با اشخاص ذیدخل هماهنگی صورت گیرد. باید بصورت جدی اقدامات عملی روی دست گرفته شود تا قراردادی مانع ورود کارمندان شان به داخل محوطه یا ملکیت همجوار نگردد. در صورت مشاهده هرگونه تخطی، مسئولیت عام و تام بدوش قراردادی میباشد.

1.1. ساختمانهای موقتی:

قراردادی باید ساختمان های موقتی مناسب از قبیل دیوارهای جالی فینس، چراغها، و تعمیرهای مورد ضرورت را بخاطر محافظت ساحه، مواد و ماشین آلات در مقابل آسیب و یا دزدیده شدن آنها روی دست گیرد.

4.1. تست کودها و معیارهای تخنیکی:

پروژه باید با فهرست کودها و معیارهای تخنیکی که ضمیمه این قرارداد میباشد، مطابقت داشته باشد.

4. بخش بهبود ساحه

1.4. معلومات عمومی:

این پروژه شامل تهیه و فراهم نمودن تمامی مواد، تجهیزات و کارگران جهت اعمار تعمیر درسخانه میباشد.

0.4. حفاظت از محیط زیست:

قراردادی در مورد کنترل و جلوگیری از آلودگی محیط زیستی باید در مطابقت با قوانین، مقررات، دساتیر و معیارهای کشور میزبان عمل نموده و در مورد کاهش آلودگی محیط زیستی از رها کردن مایعات فاضله در جویهای طبیعی یا کانالهای ساخته شده خود داری نماید. قراردادی مکلف است که قوانین و مقررات کشور میزبان را در رابطه به محیط زیست بررسی و مرور نماید.

1.4. اطلاعات:

مسئول قرارداد بصورت کتبی قراردادی را از مشاهده هرگونه کارهای که با مقررات از قبل تعیین شده مطابقت نداشته باشد آگاه خواهد ساخت. قراردادی باید فوراً اقدامات اصلاحی را روی دست گیرد. اگر قراردادی نتواند کارهای اصلاحی را بصورت فوری روی دست گیرد، مطابق دستورالعملهای قانونی با آنان برخورد خواهد شد. برای قراردادی هیچگونه تمدید زمانی و خسارتی صورت نخواهد گرفت مگر اینکه با قراردادی موافقت صورت گیرد.

4.4. دفع زباله جات:

مواد فاضله، فاضلاب، زباله ها و تمامی مواد خرده ساختمانی، روغنیات، گریس، مواد کیمیای و غیره باید با تأیید مسئول قرارداد به خارج از ساحه انتقال داده شده و در جای مناسب انداخته شود. آتش زدن مواد فاضله از قبیل موادهای قابل سوخت در محل پروژه مجوز نمی باشد.

1.4. سیستم زهکشی:

قراردادی مکلف است که به سیستم زهکشی (جویهای آب) توجه جدی نماید که بر حسب ذیل به دو بخش تقسیم شده است:

- زهکش های که از داخل قرارگاه از زیر دیوارهای جدید به طرف بیرون هدایت داده شده است.
 - زهکش های که از طرف کوه ها بطرف داخل قرارگاه هدایت داده شده است که بعداً از داخل قرارگاه بطرف بیرون جریان یافته است.
- قسمی که در لایحه کاری مشخص شده است، قراردادی باید سرویهای مناسبی را بخاطر تعیین نمودن ساحات آبرگیر کانالهای طبیعی انجام داده و معلومات دقیق در رابطه به مجراهای خروجی آنها داشته باشد.

1.4. مصالح:

مصالح باید حد اقل بمدت 1 دقیقه توسط میکسرهای میخانیکی مخلوط گردد. مواد تشکیل دهنده مصالح باید توسط حجم شان اندازه گیری شود. موادیکه بیرون از خریطه یا جعبه قراردارند، مانند: جغل سنگها و غیره، باید توسط پیمانانه مورد اندازه گیری قرار گیرد. آب به اندازهی باید با سایر مواد خشک مصالح مخلوط گردد که مصالح قابلیت چسبندگی در سطوح دیوارهای عمودی را داشته باشد. مصالح که آب شان تخییر شده باشد و به سبب از دست دادن آب شان سخت شده باشد، باید با علاوه کردن آب در آن دوباره مورد کارایی و بهره برداری قرار گیرد. مصالح که یکبار سخت شده و یا اینکه برای دونیم ساعت مورد استفاده قرار نگرفته باشد، باید دور انداخته شود.

1.4. مواد مصالح:

سمنتهای معمولی پورتلند باید در مطابقت با شرایط ASTM مشخصه C-150 نوع اول یا معیارهای معادل آن باشد.
ریگ: برای هموارکاری باید از سنگهای کزش میده دانه (ریگ) که عاری از مواد شور و نمکین بوده و اندازه گل آن بسیار اندک باشد، مورد استفاده قرار گیرد. جغلهای دریایی یا جغلهای معدنی باید کزش مانند، نوک تیز، صاف و فاقد هرگونه موادعضوی و خاک و گل باشد.

آب: آب که برای مخلوط کردن مصالح بکار میرود باید صاف بوده و فاقد چرب، تیزاب، القلی، نمک، مواد عضوی، یا سایر موادیکه برای مخلوط مصالح مضراند، باشد.

سنگهای کزش:

سنگهای میده دانه باید قسم ا یا تماماً از سنگهای کرش، و عاری از مواد اضافی ساخته شود.

اندازه گیری حجم مواد:

برای اندازه گیری حجم جغلها باید از سطل یا جعبه استفاده گردد. ریگها در اثر جذب آب نباید باهمدیگر توده گردد .



1.4 پاک کاری بعد از اتمام کار ساخت و ساز:

قراردادی باید تمام ساحاتی را که برای کار ساخت و ساز مورد استفاده قرار میگیرد مطابق ماده «پاک کاری» قرارداد، پاک کاری نماید: قراردادی باید تمام آثار و نشانه های ساختمان های تسهیلات موقتی از قبیل: سرکهای حمل و نقل، ساحات کاری، ساختمان ها، تهداب های ساختمانهای موقتی، ذخایر مواد بیکاره و فاضله و سایر بقایای ساختمانی را، مگر به ترتیب دیگری کتباً توسط مسئول قرارداد هدایت داده شده باشد، باید قبل از قبولی نهایی کار پاکسازی نماید .



ساحات تخریب شده باید دوباره پرکاری گردیده و تمام ساحات دوباره به شکل اولی آن بازگردانده شود.

نقشه

Not to scale	Scale:	10 مقياس	Architectural	Eng. Azizulab (Sana)	Eng. Khairhid Shams	Eng. Alh. Jweid
1444/12/20	Date:	10 ديسمبر 2023	DEPARTMENT:	Engineer Directed BY:	CHECKED BY:	DRAWING BY: DESIGNED BY:
A001	Sheet No.:	PROJECT NAME:		CONSTRUCTION PROPERTY MANAGEMENT DEPARTMENT (ENGINEERING SECTION)		
Plan	Drawing Title:			MINISTRY OF DEFENSE		

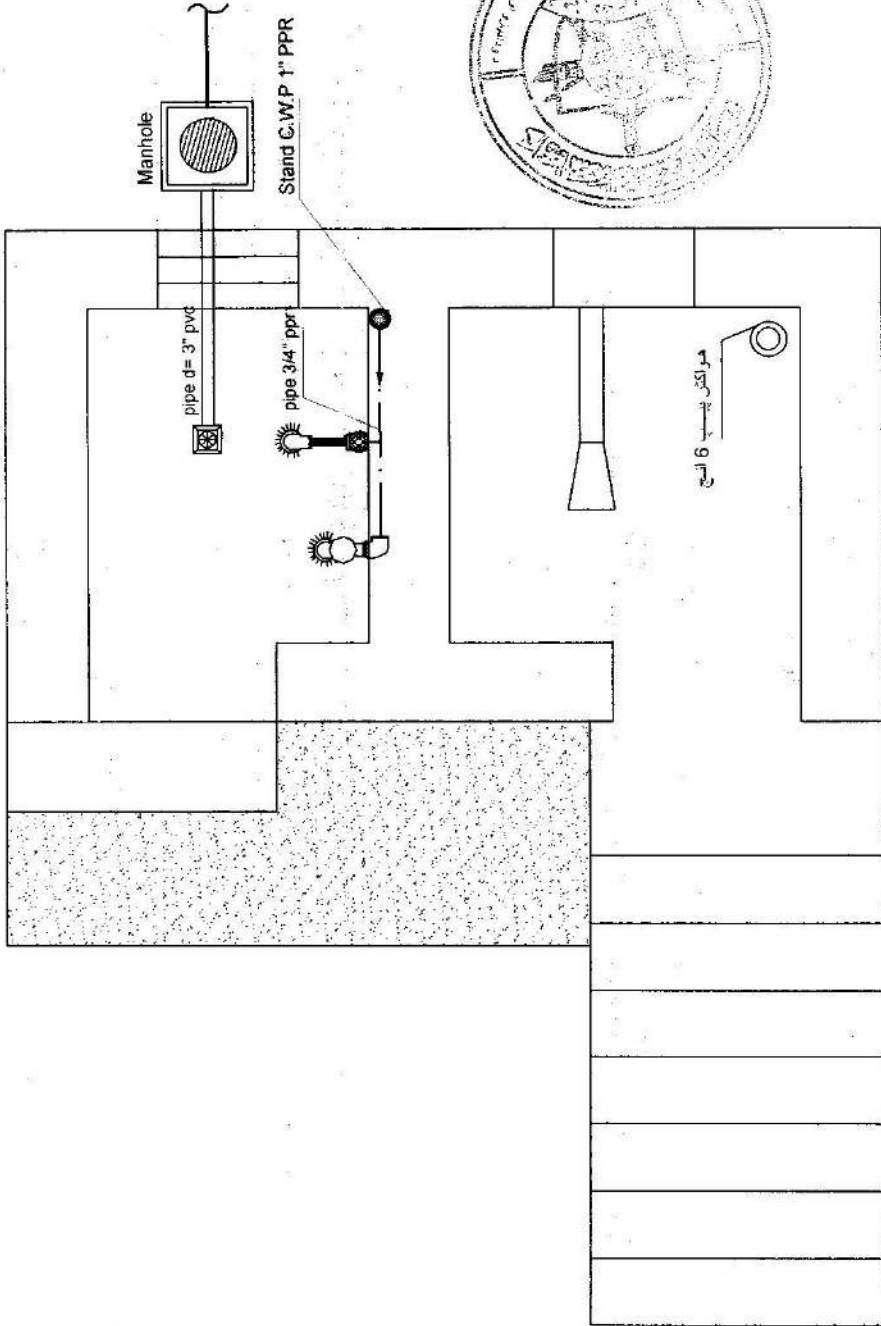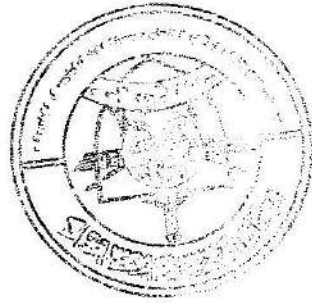


MINISTRY OF DEFENSE		CONSTRUCTION PROPERTY MANAGEMENT DEPARTMENT (ENGINEERING SECTION)		DESIGNED BY: <i>[Signature]</i>		CHECKED BY: <i>[Signature]</i>		Eng. Ahmad Al-Jawad		Eng. Khairi Al-Hajjaj	
DEPARTMENT:		PROJECT NAME:		Engineer (Director) BY:		Architectural		Scale:		Date:	
Plan		Drawing Title:		Sheet No: A002		1444/12/20		Not to scale			

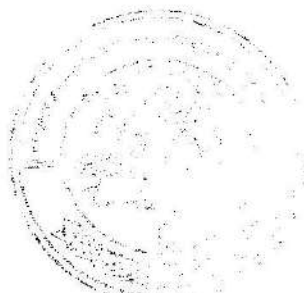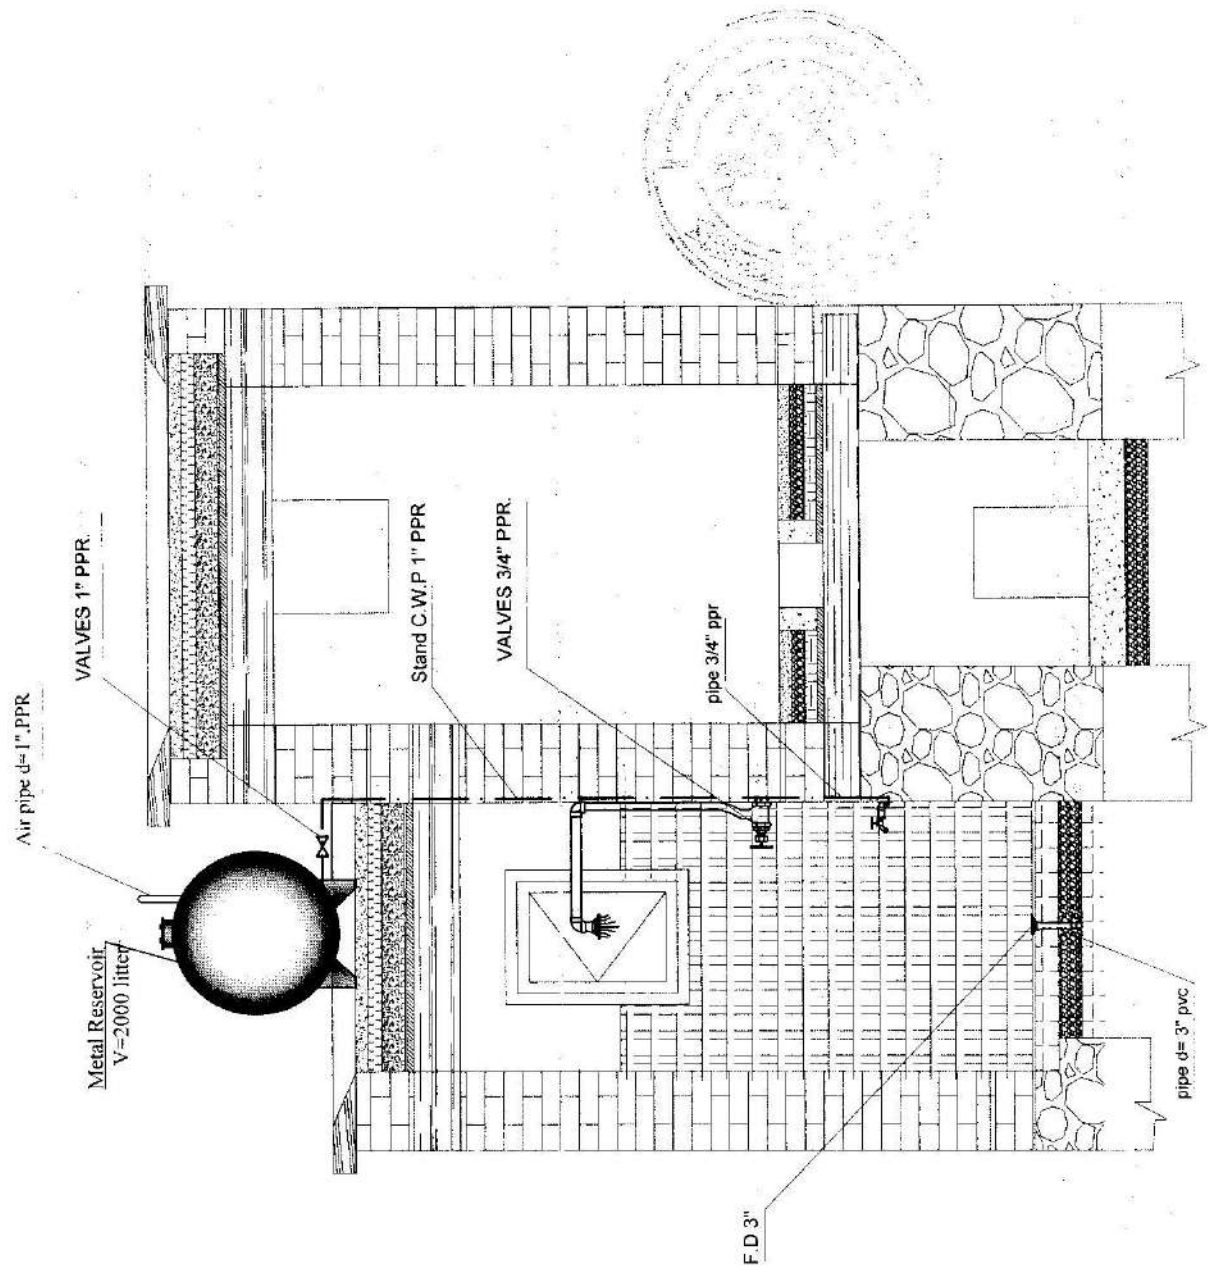

Section B-B


Plan	Drawing Title:	PROJECT NAME:	DEPARTMENT:	MINISTRY OF DEFENSE		CONSTRUCTION PROPERTY MANAGEMENT DEPARTMENT (ENGINEERING SECTION)	
				DESIGNED BY:	CHECKED BY:	Engineer Directed BY:	Engineer (Author) (Sah)
A003	Sheet No:						
1444/12/20	Date:	10 ديسمبر 2014	Architectural	Eng. Khalid Al-Sayid	Eng. Amal Ahmed		
Not to scale	Scale:	1:10					

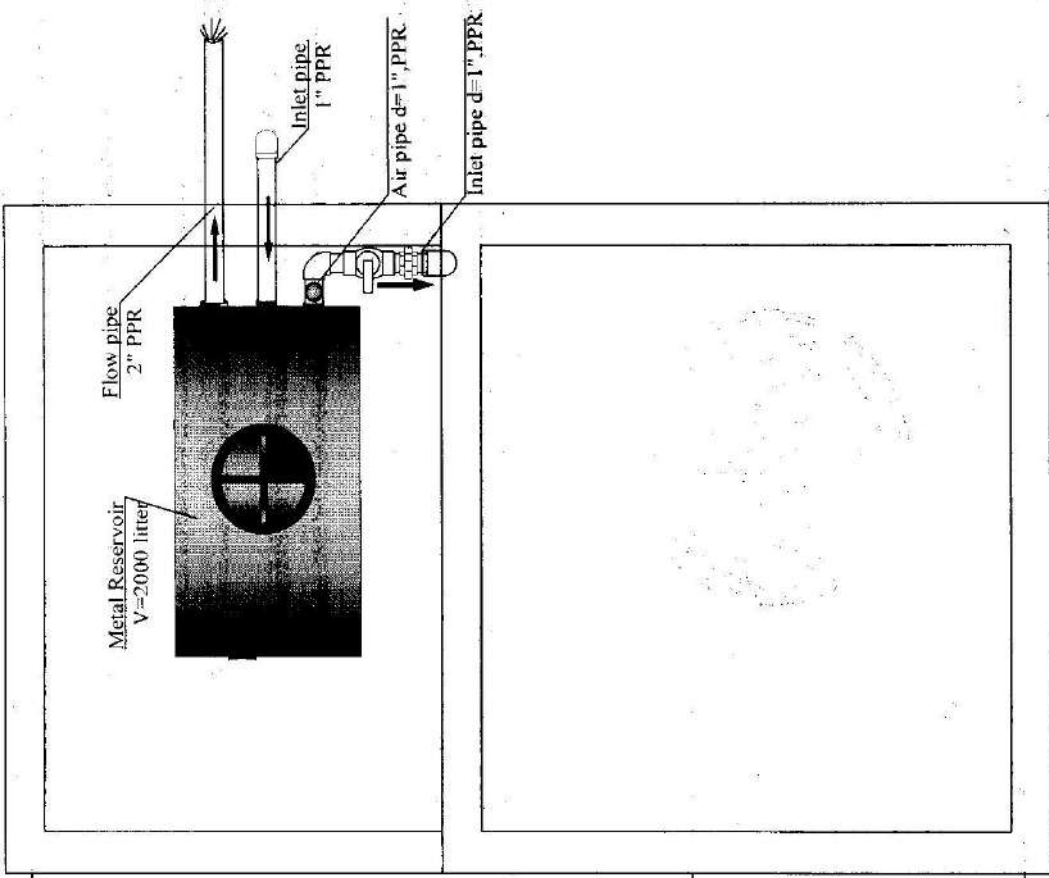

Roof Plan


Drawing Title	Sheet No	Date:	Scale:	Not to scale	Eng. Ah Jawed Eng. Ah Jawed Checked By Eng. Khorsheed (Shams) Eng. Brian Azizuliah (Saiti) Engineering Director	CONSTRUCTION PROPERTY MANAGEMENT DEPARTMENT (ENGINEERING SECTION)	MINISTRY OF DEFENSE	PROJECT NAME

water supply & sewer plan

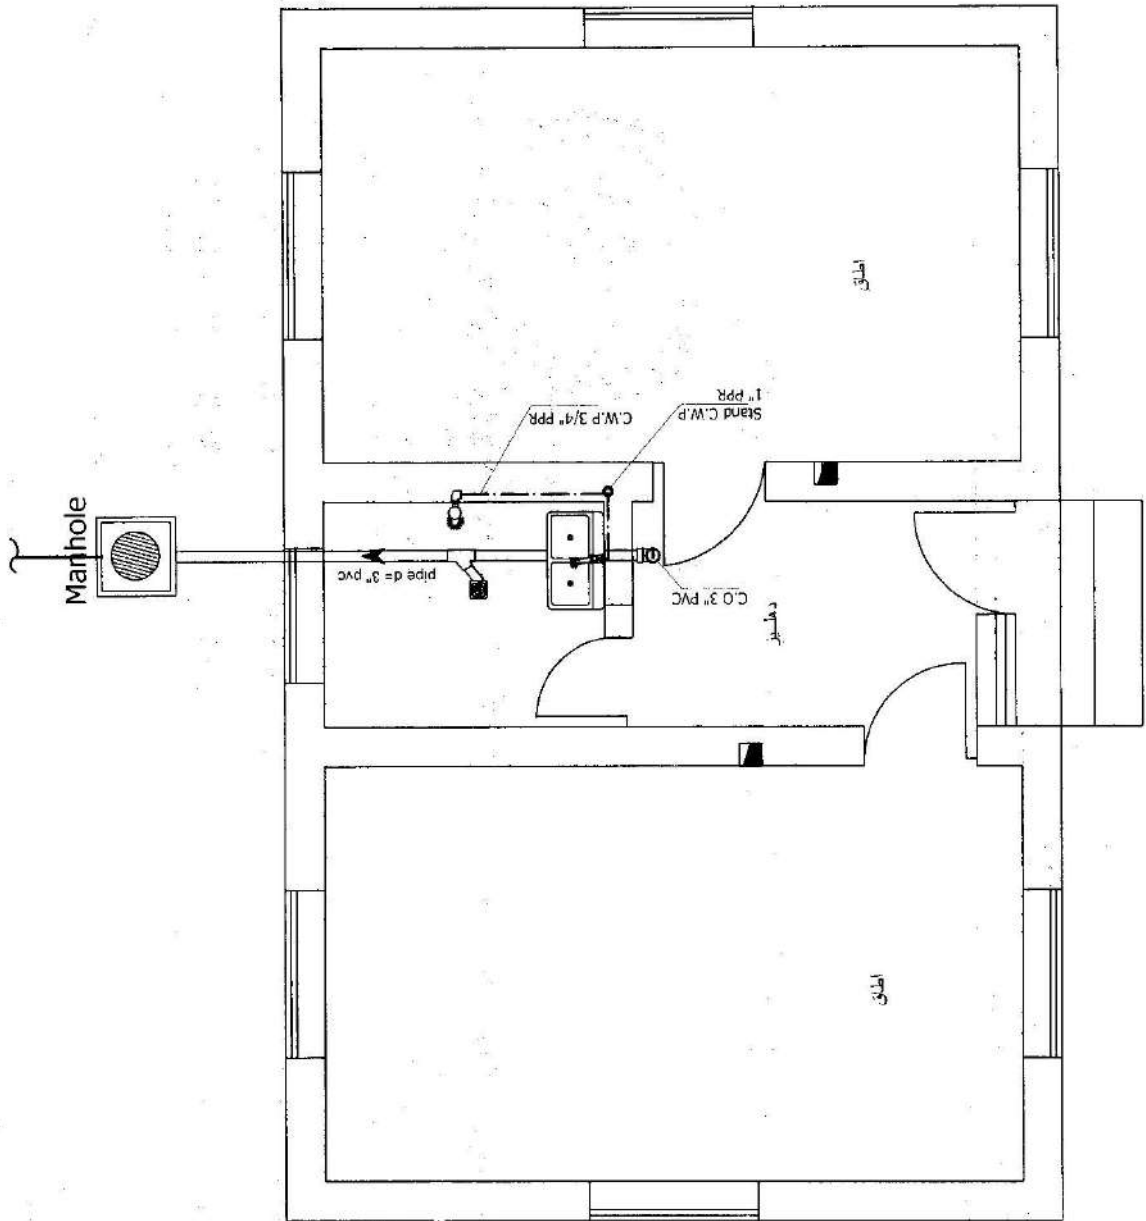


Drawing Title		PROJECT NAME		Sheet No: 2/3	
MINISTRY OF DEFENSE		CONSTRUCTION PROPERTY MANAGEMENT DEPARTMENT (ENGINEERING SECTION)		DRAWING BY: Eng. Ah. Jawed	
DESIGNED BY: Eng. Ah. Jawed		CHECKED BY: Eng. Azzaiah (Salem)		Engineer Director BY:	
Scale: Not to scale		Date:		Date: 10/1/2011	



water supply roof plan

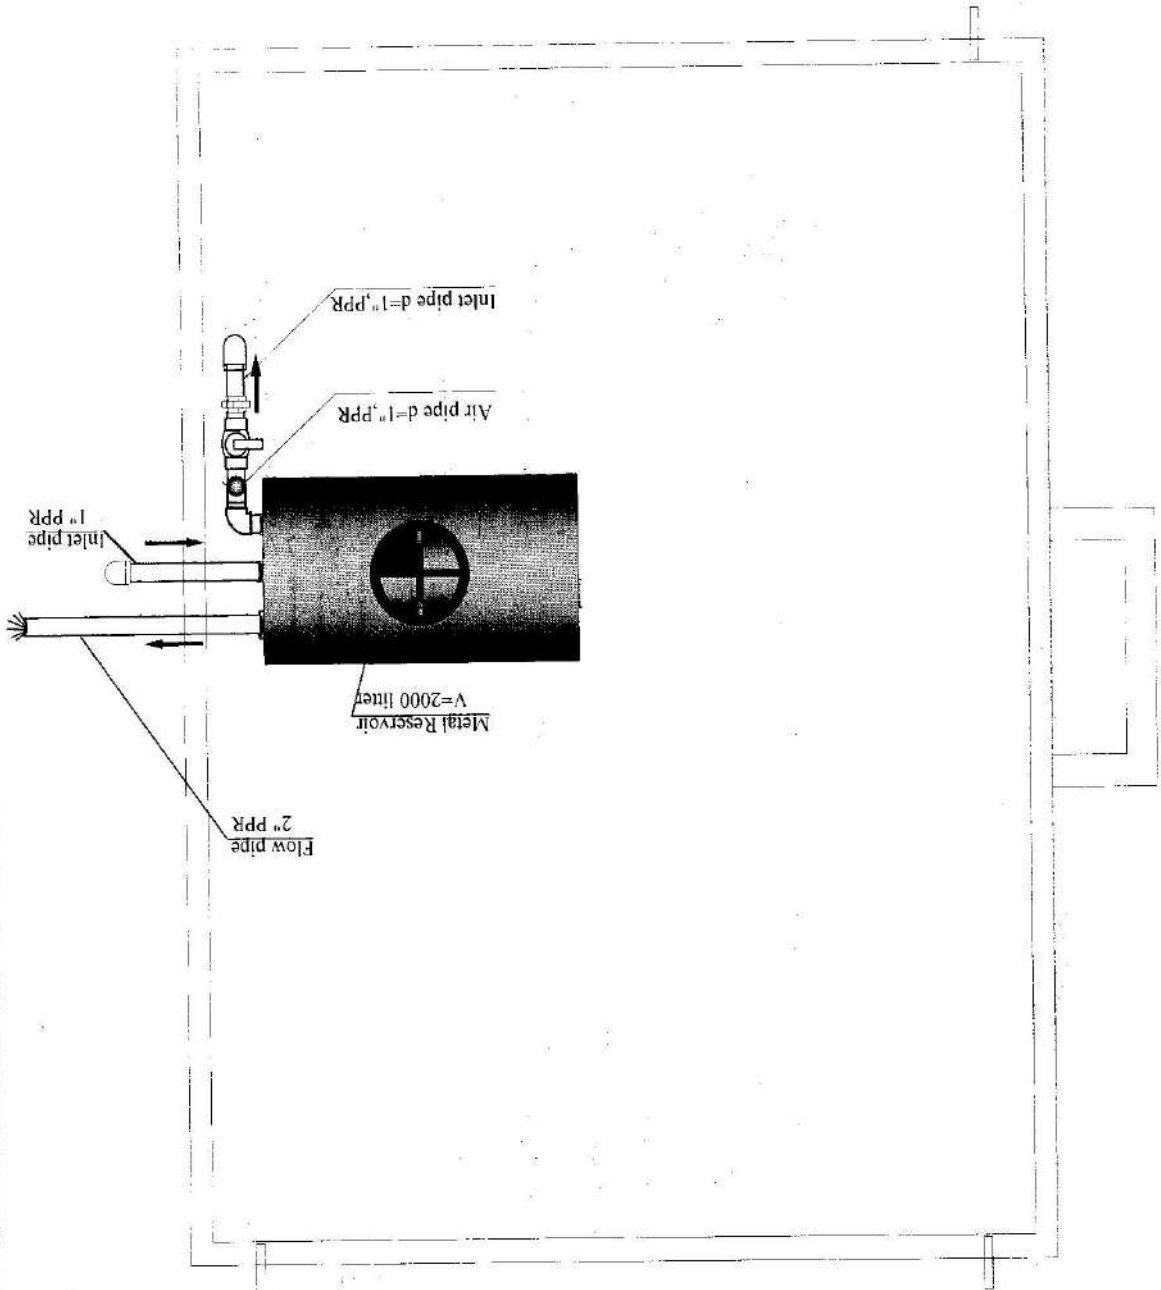


Drawing Title	PROJECT NAME	CONSTRUCTION PROPERTY MANAGEMENT DEPARTMENT (ENGINEERING SECTION)	
		DRAWING BY: Eng. Ah. Jawed	CHECKED BY: Eng. Khalid Almans
Sheet No.: 3/3	Date:	DESIGNED BY: Eng. Ah. Jawed	Engineer Director BY: Eng. Azizulhik (Safar)
Scale: Not to scale			

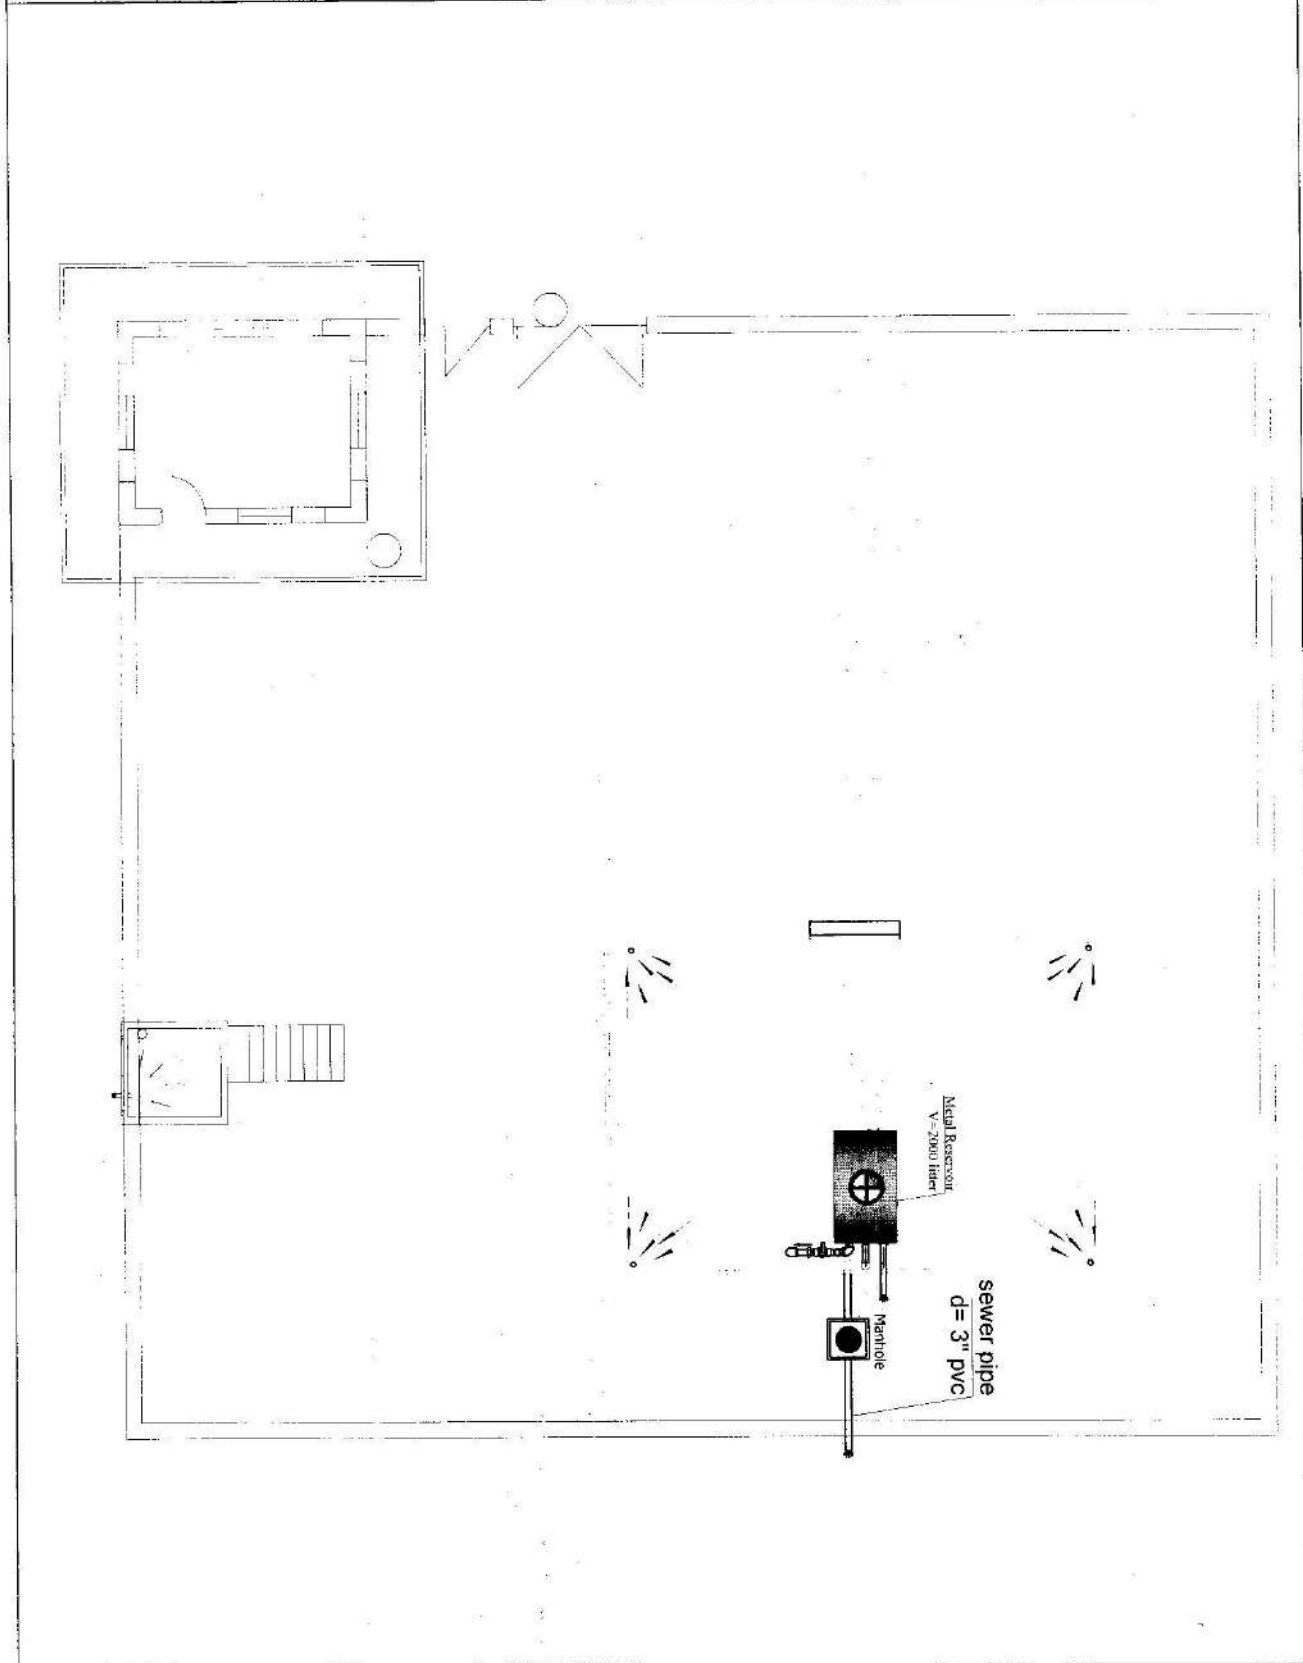

MINISTRY OF DEFENSE		CONSTRUCTION PROPERTY MANAGEMENT DEPARTMENT ENGINEERING SECTION	
DESIGNED BY:	Eng. M. Hadi	CHECKED BY:	Eng. ABASS
DRAWING BY:	Eng. M. Hadi	ENGINEER DIRECTOR BY:	Eng. Azizulhan
Department	Electrical	PROJECT NAME	ADM 113
Drawing Title:		Sheet No:	ADM 113
Scale:	1:100	Date:	10/10/2013
Not to scale			

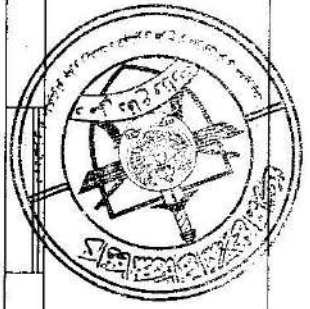
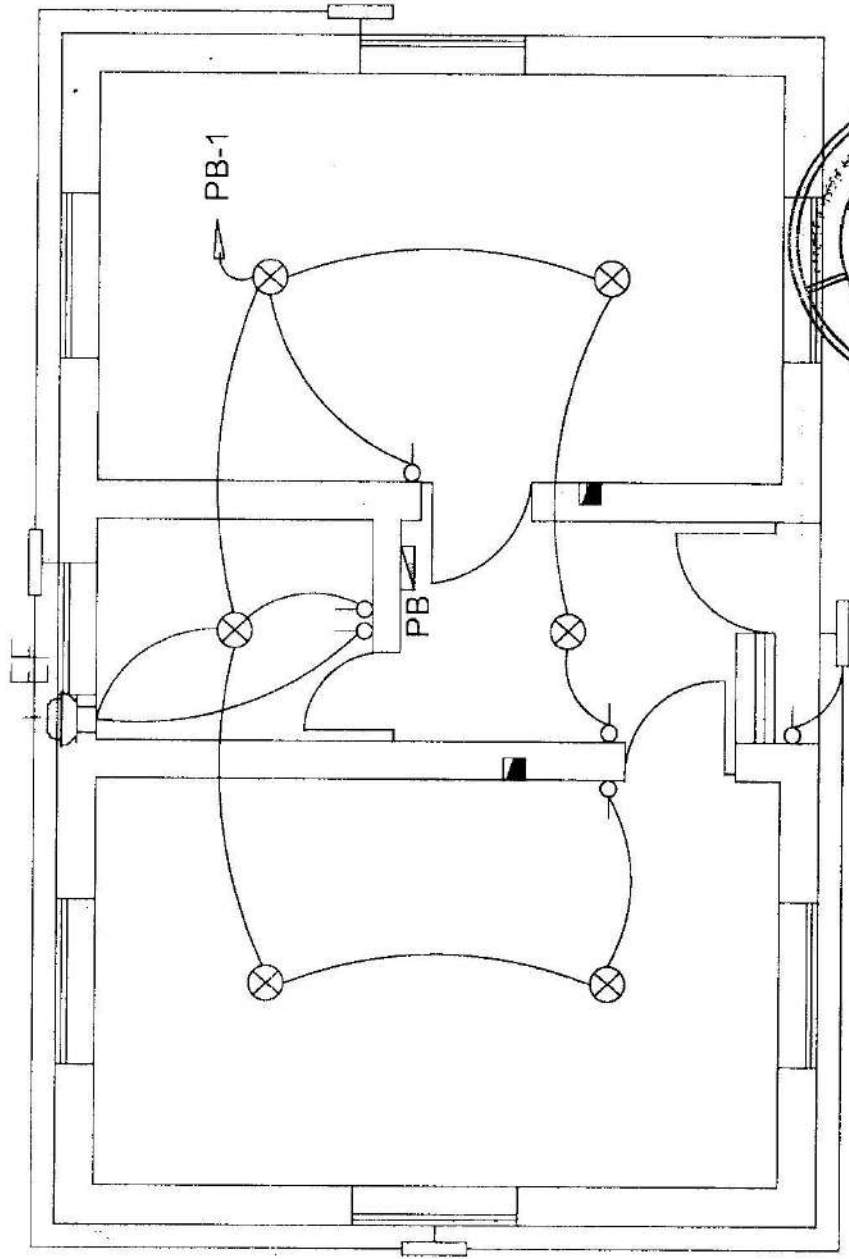


Lighting & Exhaust fan Plan

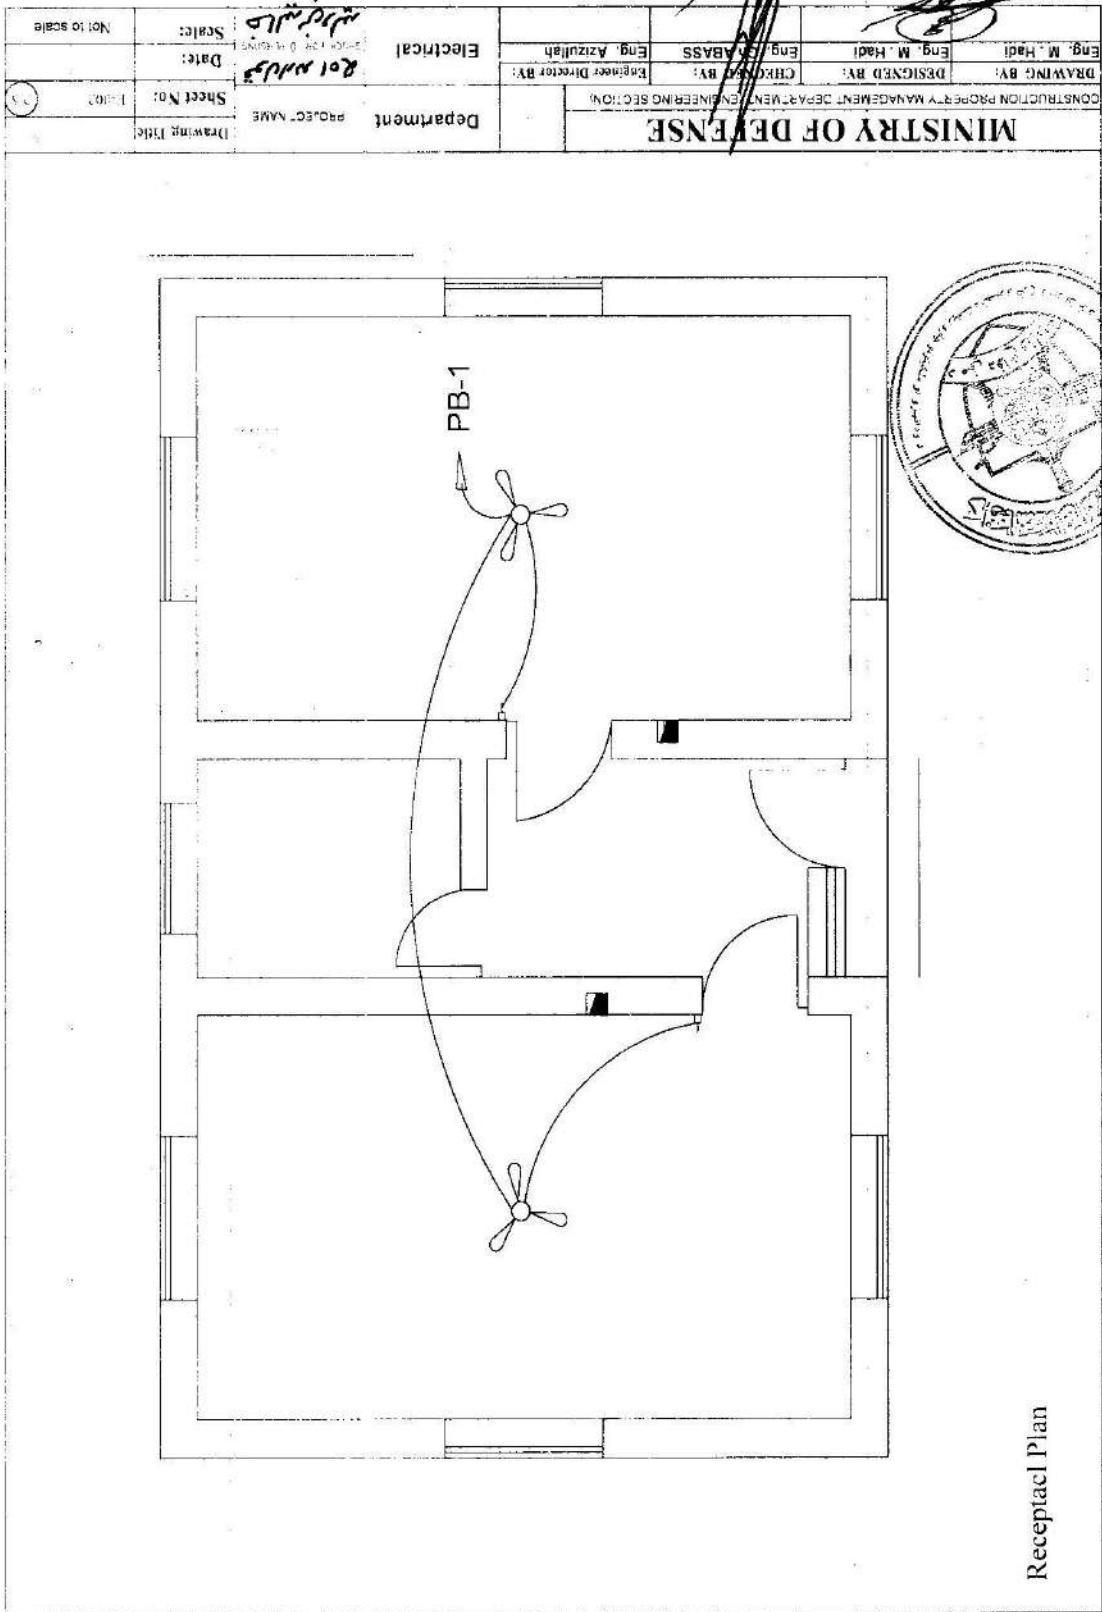

CONSULTATION PROJECT MANAGEMENT DEPARTMENT ENGINEERING SECTION		DESIGNED BY: Eng. M. Hadi		CHECKED BY: Eng. M. BASS		Engineer Director BY: Eng. Aziziah	
DRAWING BY: Eng. M. Hadi		CHECKED BY: Eng. M. BASS		Engineer Director BY: Eng. Aziziah		Electrical	
Date: 2011/1/25		Scale: 1/10		Sheet No: 1-003		Drawing Title	
Department		PROJECT NAME		Drawing Title		Not to scale	



MINISTRY OF DEFENSE

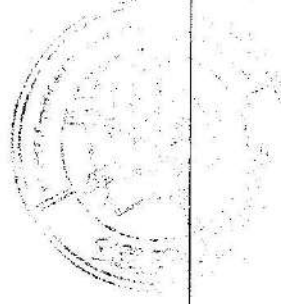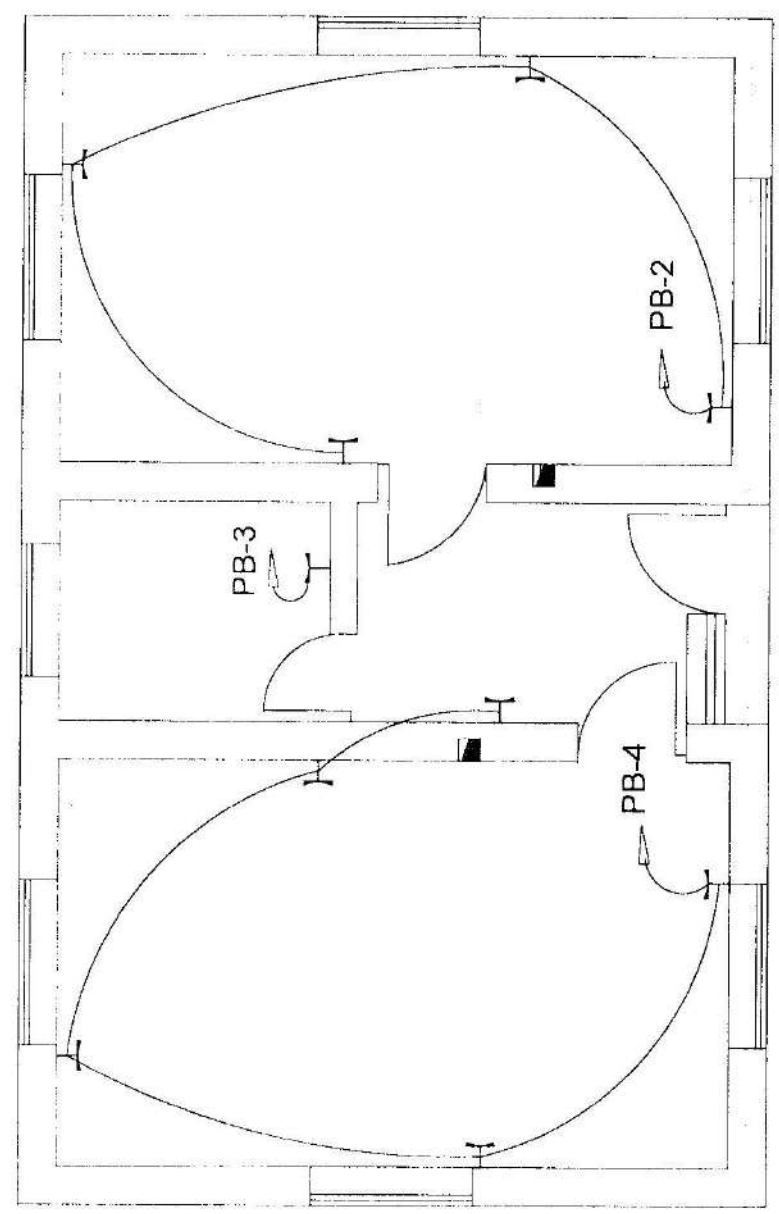

Receptacl Plan

MINISTRY OF DEFENSE		CONSTRUCTION PROPERTY MANAGEMENT DEPARTMENT (ENGINEERING SECTION)	
DESIGNED BY: Eng. M. Hadi		CHECKED BY: Eng. Ghassan	
DRAWING BY: Eng. M. Hadi		ENGINEER DIRECTOR BY: Eng. Azizullah	
Department: Electrical		Project Name: <i>8-1 MDP</i>	
Drawing Title: <i>MDP</i>		Sheet No: 1-001	
Date: <i>2011/11/15</i>		Scale: <i>1:1</i>	
Not to scale			

CIRCUIT DIAGRAM OF PB

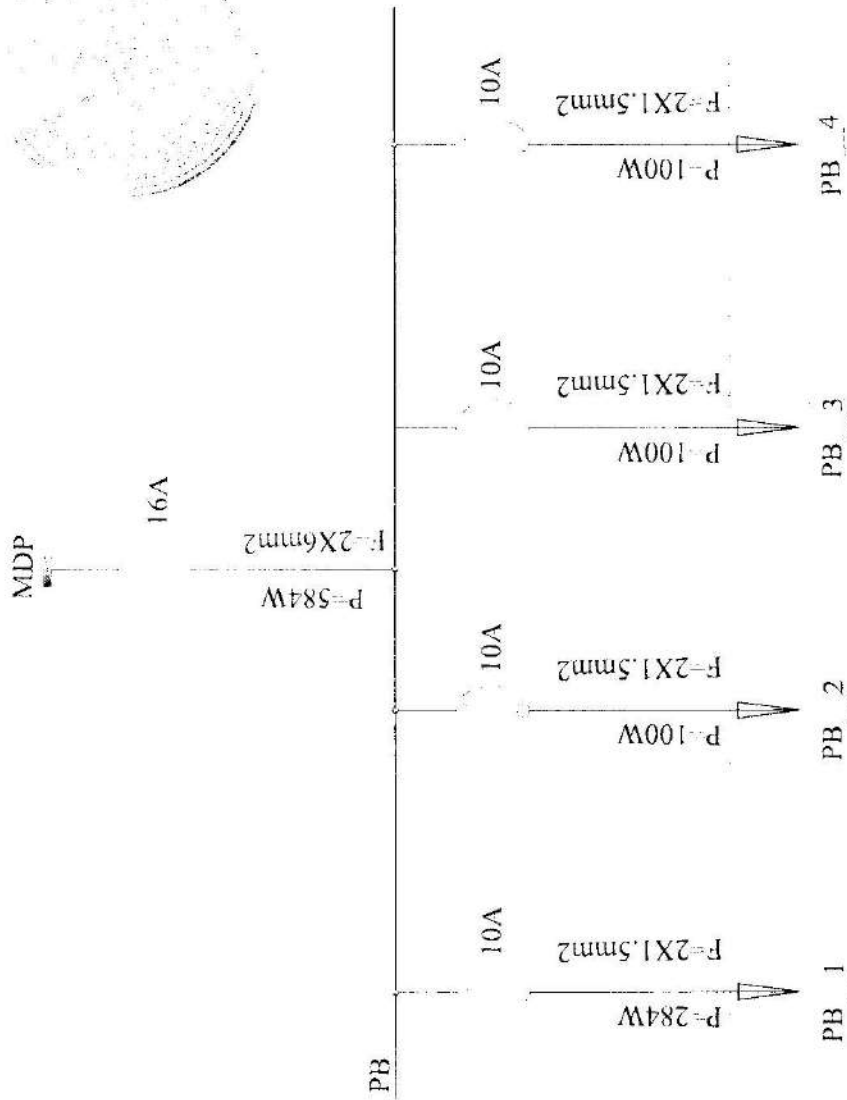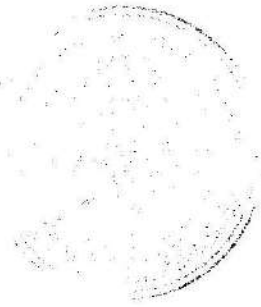


MINISTRY OF DEFENSE		CONSTRUCTION PROJECT MANAGEMENT DEPARTMENT (ENGINEERING SECTION)	
DRAWING BY:	DESIGNED BY:	CHECKED BY:	ENGINEER DIRECTOR BY:
Eng. M. Hadi	Eng. M. Hadi	Eng. Al-BASS	Eng. Azizuliah
Department		Electrical	
PROJECT NAME	Sheet No:	Date:	Scale:
			Not to scale

LIGHT FIXTURE SCHEDULE

FIXTURE MARK	STYLE NUMBER AND TYPE	NUMBER OF EQUIPMENT	VOLTAGE	MOUNTING	NOTES
⊗	SURFACE MOUNTED FIXTURE 12W LIGHT WITH HOLDER	(6)	220V. 1ϕ .50HZ	SURFACE MOUNTED FIXTURE	
⊏	PROJECTOR 1X30W LIGHT	(4)	220V. 1ϕ .50HZ	WALL MOUNTED FIXTURE	
⌋	CEILING FAN 56"	(2)	220V. 1ϕ .50HZ	SURFACE MOUNTED FIXTURE	
T	10A. MOUNTED SIMPLEX RECEPTACLES 10A. GROUNDING TYPE. MOUNTING HEIGHT = 500mm	(10)	220V. 1ϕ .50HZ	WALL MOUNTED FIXTURE	
PB	POWER BOARD	(1)	1ϕ	WALL MOUNTED FIXTURE	
⊙	SWITCH, SINGLE-POLE, 10A. MOUNTING HEIGHT = 1200mm (48in)	(6)	220V. 1ϕ .50HZ	WALL MOUNTED FIXTURE	
EF	EXHAUST FAN (8")	(1)	220V. 1ϕ .50HZ	WALL MOUNTED FIXTURE	



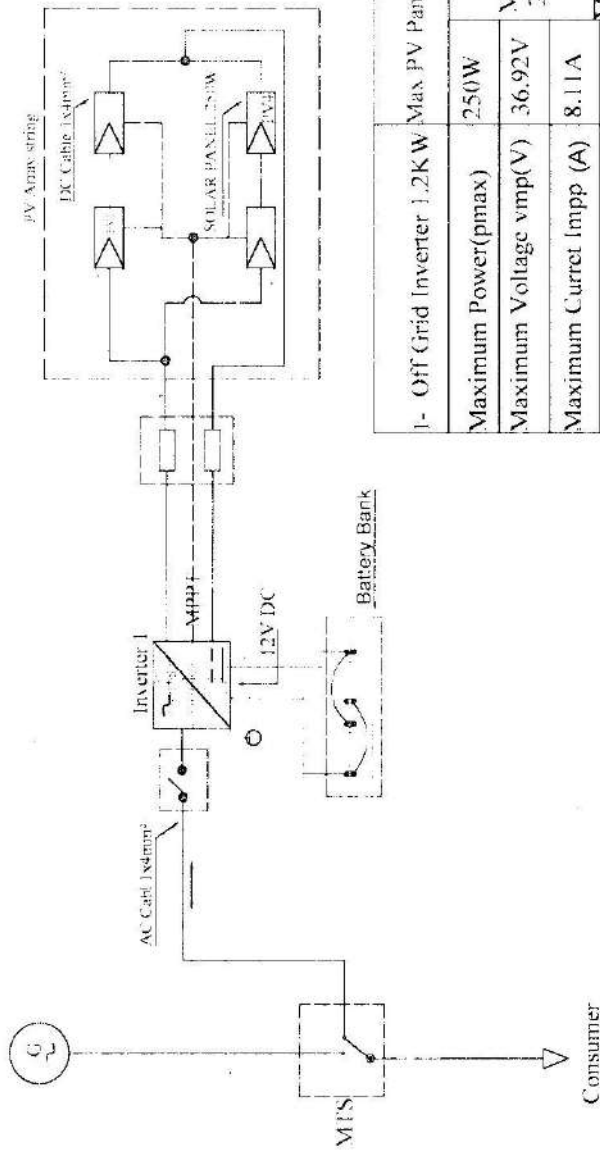

1- Off Grid Inverter 1.2KW	Max PV Pane: 1000W4 Pcs x 250W
Maximum Power (pimax)	250W
Maximum Voltage vmp(V)	36.92V
Maximum Current Impp (A)	8.11A
Open Circuit Voltage (V)	30.85V
Short Circuit Current Isc(A)	8.45A
	Max Pv module in series 2x36.92V=73.84VDC
	Max Pv module in String paralle2x 8.45A=16.9A Total Pv module numbers 2.2.4

MINISTRY OF DEFENSE

CONSTRUCTION PROPERTY MANAGEMENT DEPARTMENT
(ENGINEERING SECTION)

Drawing By	Designed By	Checked By	Engineering Director
Eng. Ali Ahmad	Eng. Ali Ahmad	Eng. AHABASS	Eng. Azizullah

(Signature)

(Signature)

Department

PROJECT NAME:

Sheet No

Date

Scale


1/3

As Shown

Leading Warranty in pv industry

- 25 year transferable power output warranty: 10 years / 90% 25 years / 80%
- 12 years material and workmanship warranty

DIMENSIONS

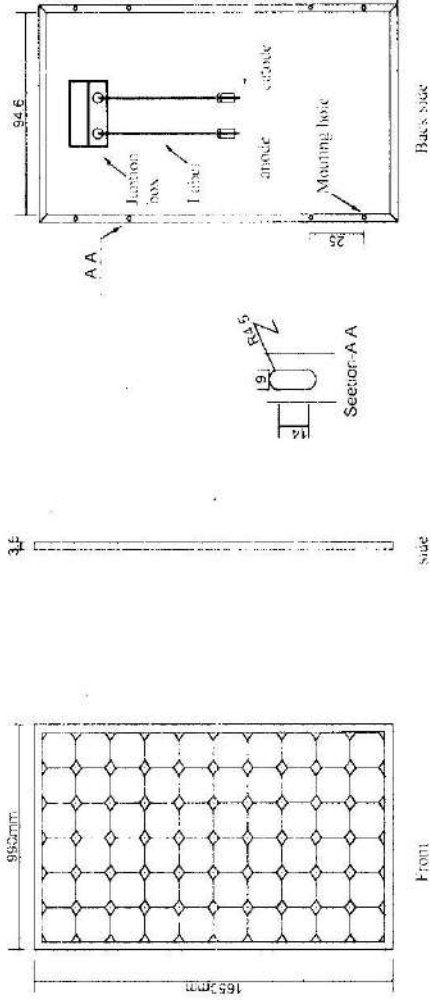

SPECIFICATIONS		Power tolerance pmax pv5% (-1)
Maximum Power (pmax)	250W	Max Voltage system (Voc) 1000 V
Maximum Voltage (Vmp)	30.85V	Operating temperature (Tj) 10kS - 5% c°
Maximum Current (Imp) (A)	8.11A	Temp coefficients of pmax 0.38%/c°
Open Circuit Voltage (Voc)	36.92V	Temp coefficients of Voc 0.79%/c°
Short Circuit Current (Isc)	8.45A	Temp coefficients of Isc 0.5%/c°
		Temp (NOCT) 45±2 j°


MINISTRY OF DEFENSE

ENGINEERING DEPARTMENT - TECHNICAL DRAWING SECTION
DESIGNED BY: CHRISSA
Checked By: [Signature]
Date: [Blank]
Scale: [Blank]

PROJECT NAME: [Blank]
Drawing File: [Blank]
Sheet No: [Blank]
Date: [Blank]
Scale: [Blank]


Department: [Blank]
Technical: [Blank]
Type: [Blank]
Fig. No: [Blank]

Plan
Scale: [Blank]

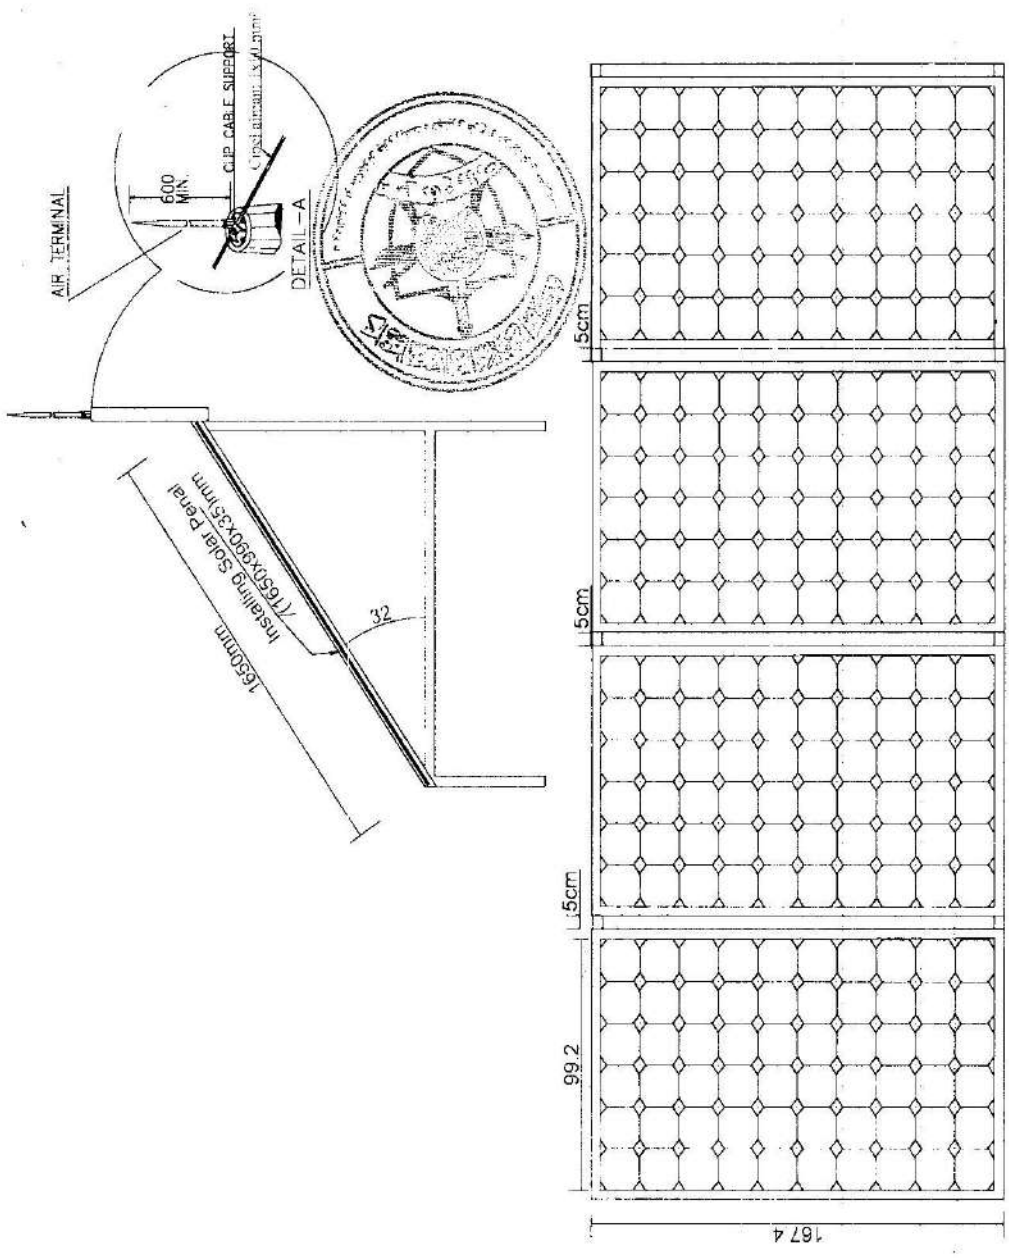



PVI P4

Suiler installation angle

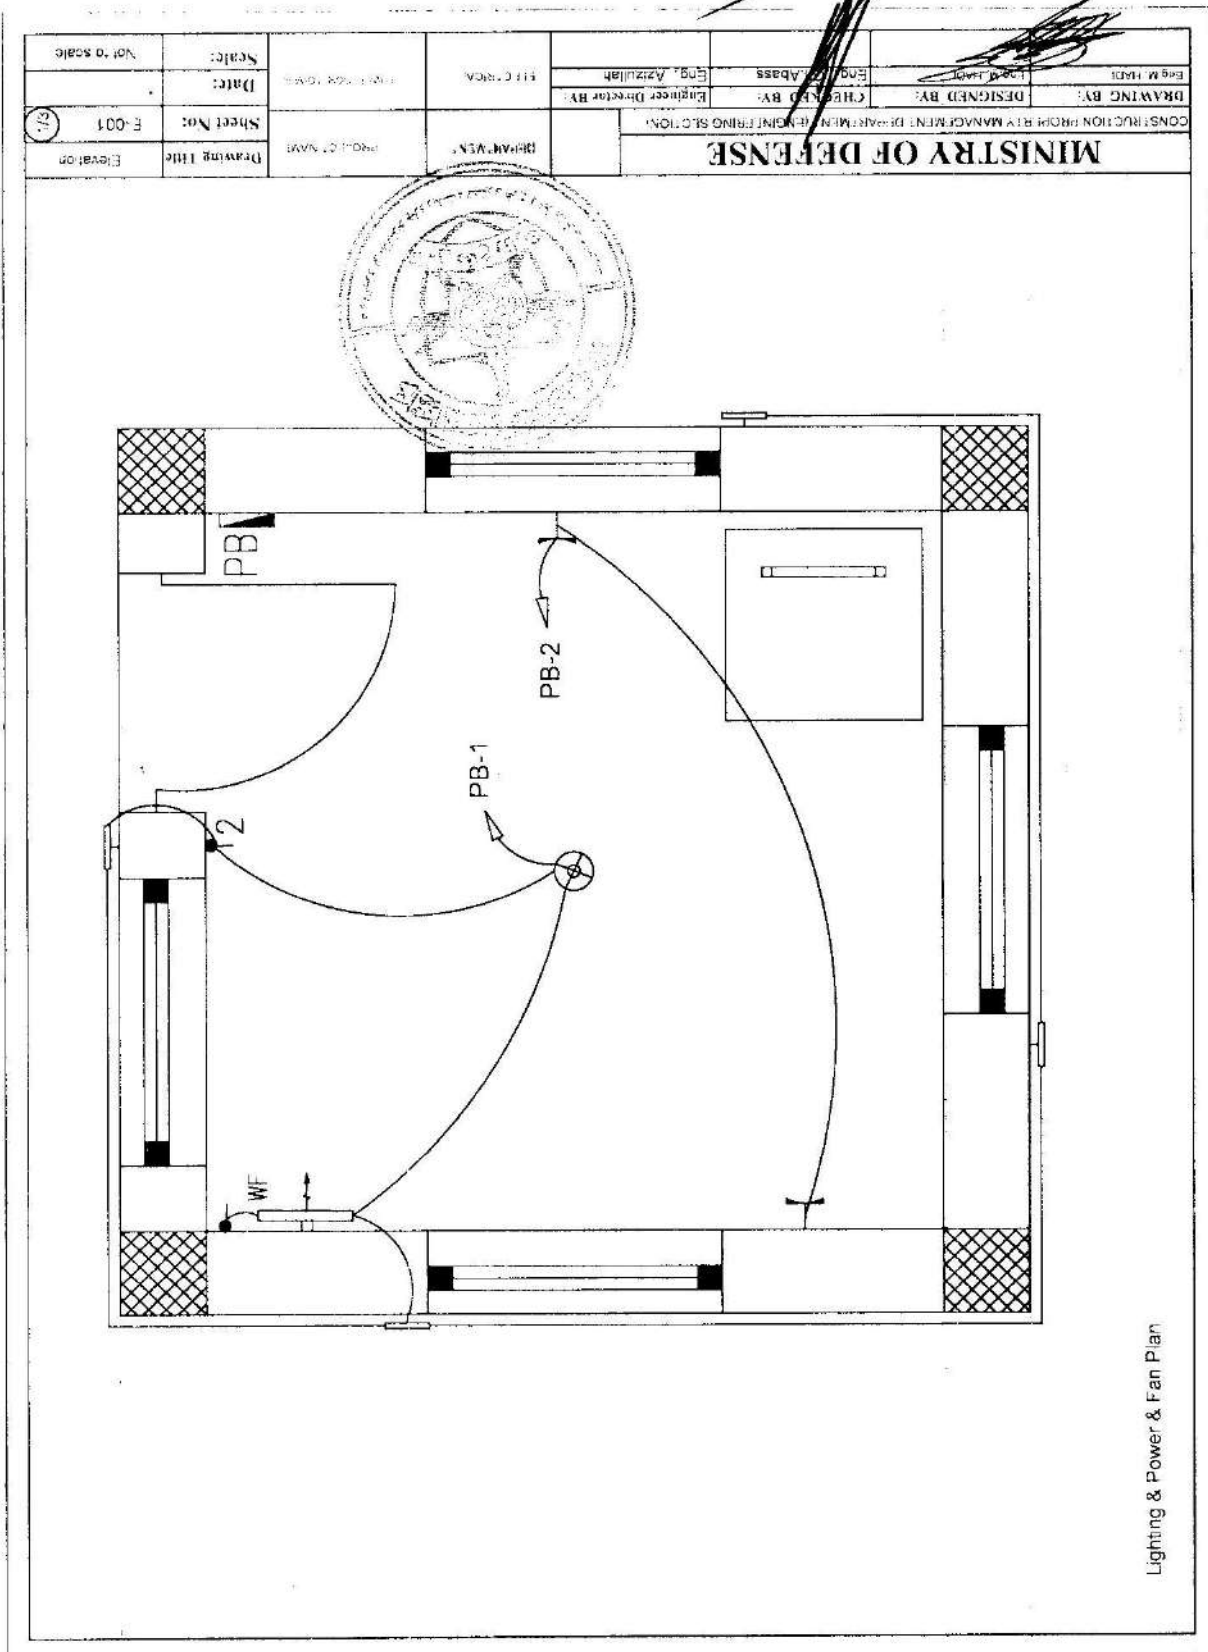

Lighting & Power & Fan Plan

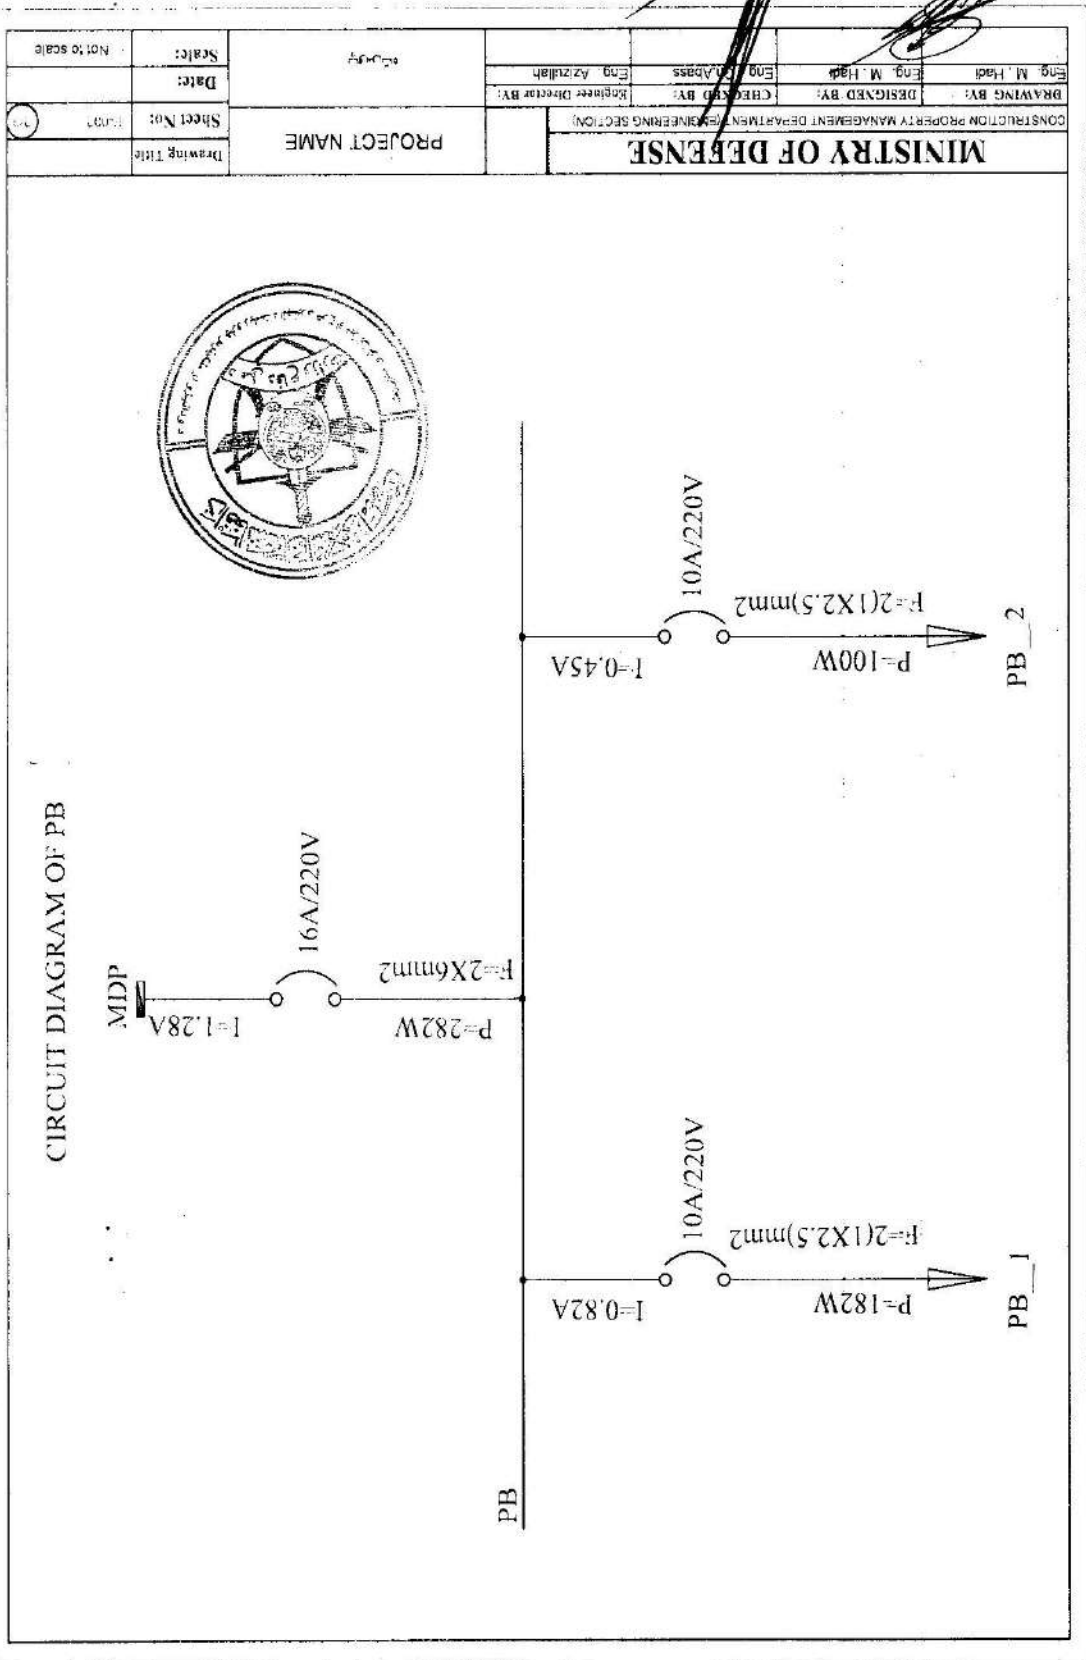


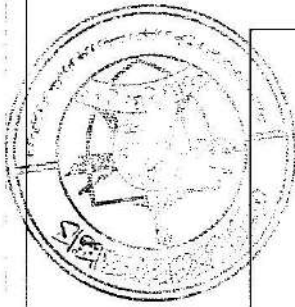


MINISTRY OF DEFENSE		CONSTRUCTION PROJECT MANAGEMENT DEPARTMENT (ENGINEERING SECTION)	
DRAWING BY:	DESIGNED BY:	CHECKED BY:	Engineer Director BY:
Eng M. Hadi	Eng. Al-Jobori	Eng. Al-Jobori	Eng. Al-Jobori
Scale:	Date:	Sheet No:	Elevation
Not to scale		E-003	


LIGHT FIXTURE SCHEDULE

FIXTURE MARK	STYLE NUMBER AND TYPE	NUMBER OF EQUIPMENT	VOLTAGE	MOUNTING	NOTES
	SURFACE MOUNTED FIXTURE	(1)	220V. 1ϕ .50HZ	SURFACE MOUNTED FIXTURE	
	WALL MOUNTED FIXTURE	(1)	220V. 1ϕ .50HZ	WALL MOUNTED FIXTURE	
	PROJECTOR 30W LED	(4)	220V. 1ϕ .50HZ	WALL MOUNTED FIXTURE	
	WALL MOUNTED SIMPLEX RECEPTACLES GROUNDING TYPE. MOUNTING HEIGHT = 500mm	(2)	220V. 1ϕ .50HZ	WALL MOUNTED FIXTURE	
	POWER BOARD	(1)	1ϕ	WALL MOUNTED FIXTURE	
	TWO WAY SWITCH, 10A, 220V, MOUNTING HEIGHT = 1200mm (48in)	(1)	220V. 1ϕ .50HZ	WALL MOUNTED FIXTURE	
	ONE WAY SWITCH, 10A, 220V, MOUNTING HEIGHT = 1200mm (48in)	(1)	220V. 1ϕ .50HZ	WALL MOUNTED FIXTURE	


Drawing Title LIGHTING PLAN		PROJECT NAME COLT & SHOWERS		Drawing By Eng. M. Hadi		Checked By Eng. M. Hadi		Designed By Eng. M. Hadi	
Sheet No. 100		Date:		Approved By Engineering Director		Checked By Eng. M. Hadi		Designed By Eng. M. Hadi	
Drawing Title LIGHTING PLAN		PROJECT NAME COLT & SHOWERS		Drawing By Eng. M. Hadi		Checked By Eng. M. Hadi		Designed By Eng. M. Hadi	
Drawing Title LIGHTING PLAN		PROJECT NAME COLT & SHOWERS		Drawing By Eng. M. Hadi		Checked By Eng. M. Hadi		Designed By Eng. M. Hadi	

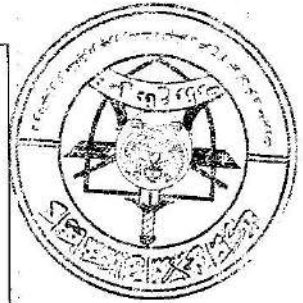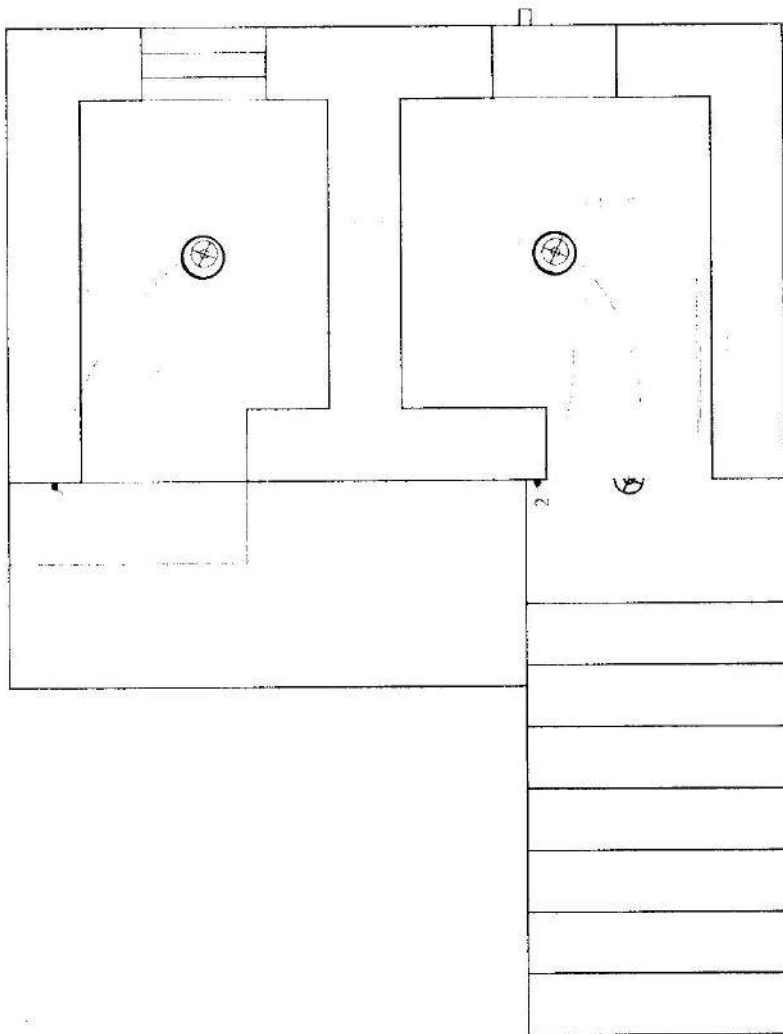


LIGHTING PLAN

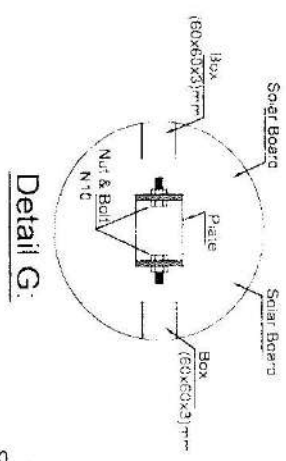

Detail G:

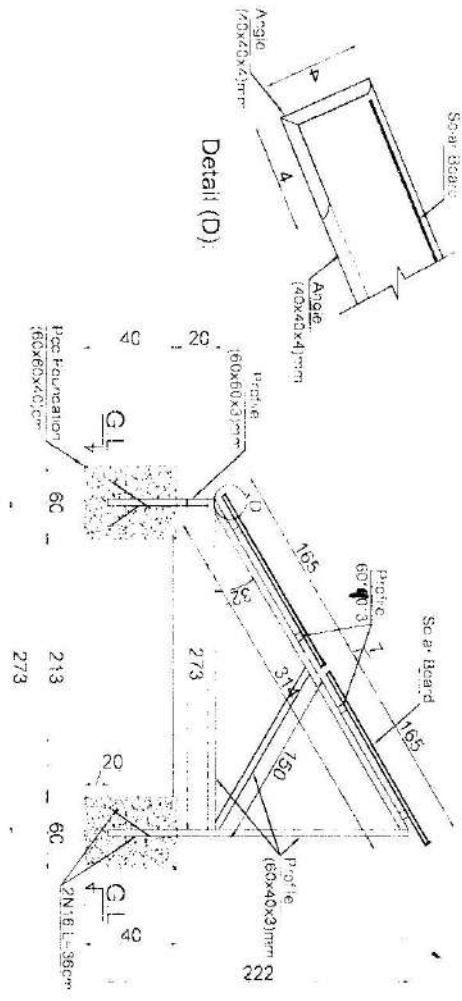


Detail (D):

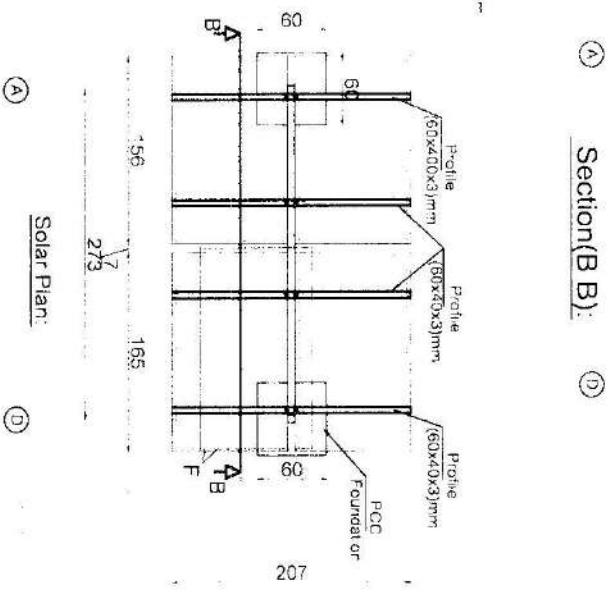


Section(B B):

Solar Plan:

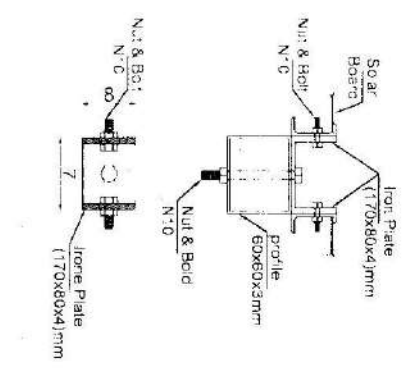

F Detail:

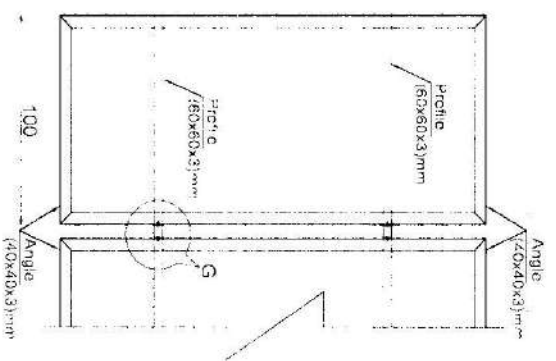


MINISTRY OF DEFENSE			
CONSTRUCTION PROPERTY MANAGEMENT DEPARTMENT (ENGINEERING SECTION)			
DRAWING BY: Eng. Almad	DESIGNED BY: Eng. Almad	CHECKED BY: Eng. M. H. ARCOON	Engineer Director BY: Eng. Ayman Safar

PROJECT NAME	Drawing Title
Solar	Sheet No:
	Date: 1446
	Scale: Not to scale

2620

2550

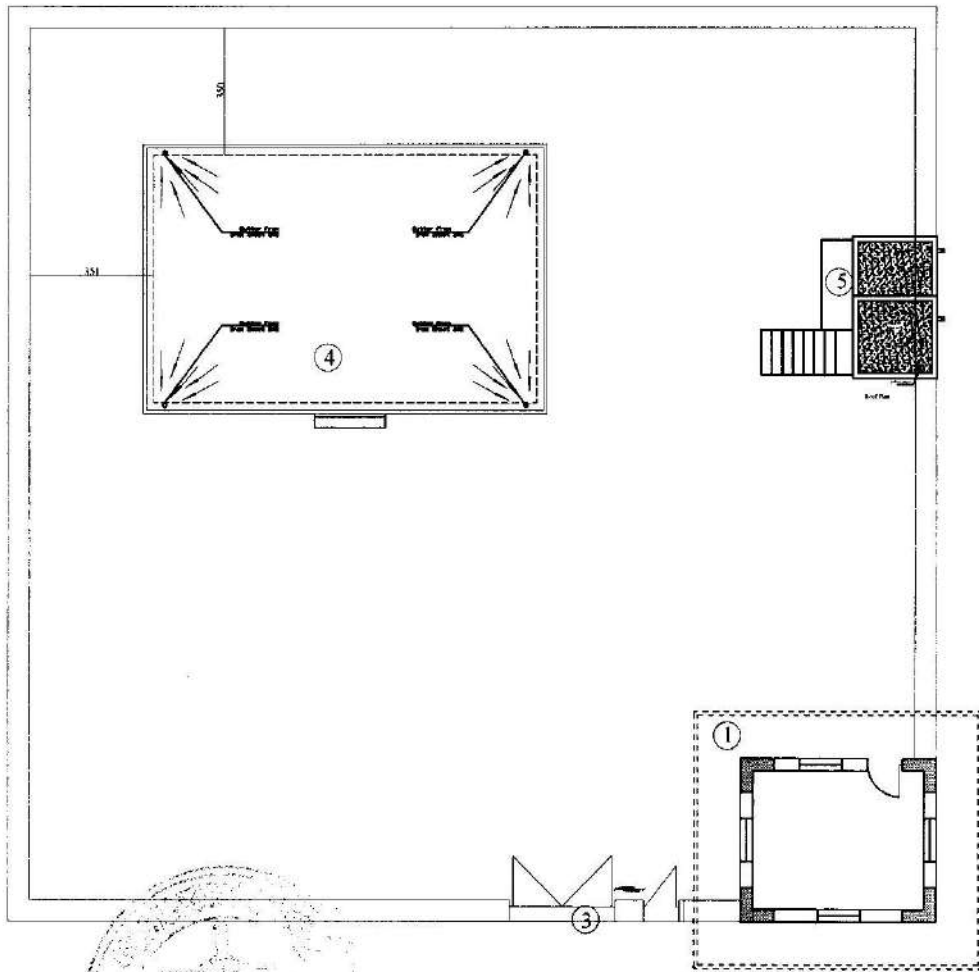


Description:

- 1- Tower 2 Floor.
- 2- Boundary Wall.
- 3- Entrance Door.
- 4- Guard House
- 5- Bath Room


Side plan

نوٹ: تاسیسات کہ در سائیت پلان موقعیت دہی گردیدہ بشکل شماتیکیک میباشد چون پوستہ ہذا بشکل نیٹیک کار شدہ میتوانند موقعیت وجہت تاسیسات مذکور نظر بہ ساحہ ولزوم دید موقعیت دہی گردند

MINISTRY OF DEFENSE				DEPARTMENT	PROJECT NAME:	Drawing Tital	Side Plan
CONSTRUCTION PROPERTY MANAGEMENT DEPARTMENT(ENGINEERING SECTION)						Architectural	Guard House
DRAWING BY:	DRAWING BY:	CHECKED BY:	Eng. Directed By:	قیاسی ۲۰۱ قیاسی		Date	1444
Eng:Ah. Jawed	Eng:Ah. Jawed	Eng:Far. M. M	Eng:O.(Zaland).			Scale :	All Dimmension (Cm)

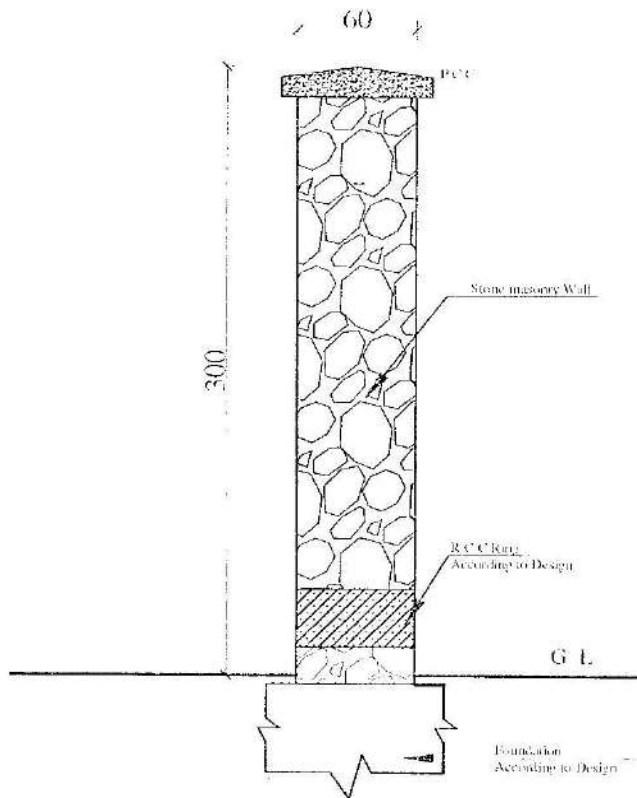

Section A-A

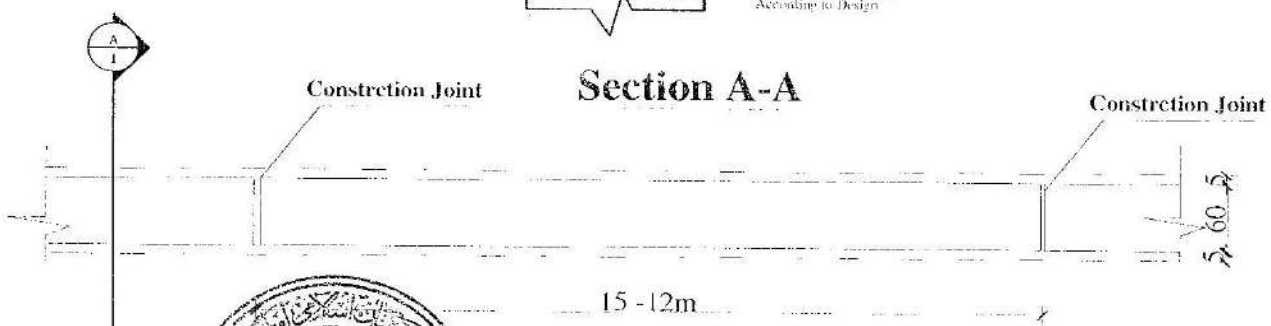


Plan



Note: Refer Architectural details and refer to Structural Details for internal and Structural elements.
All Dimension Are in (cm).

MINISTRY OF DEFENSE				DEPARTMENT	PROJECT NAME:	Drawing Title	Side Plan
CONSTRUCTION PROPERTY MANAGEMENT DEPARTMENT (ENGINEERING SECTION)						Architectural	Guard House مخبره تقييبي
DRAWING BY:	DRAWING BY:	CHECKED BY:	Eng. Directed By:	Date			
Eng:Ah. Jawed	Eng:Ah. Jawed	Eng:Fatma M. M	Eng.Azizallah.S	Scale:	All Dimmension (Cm)		

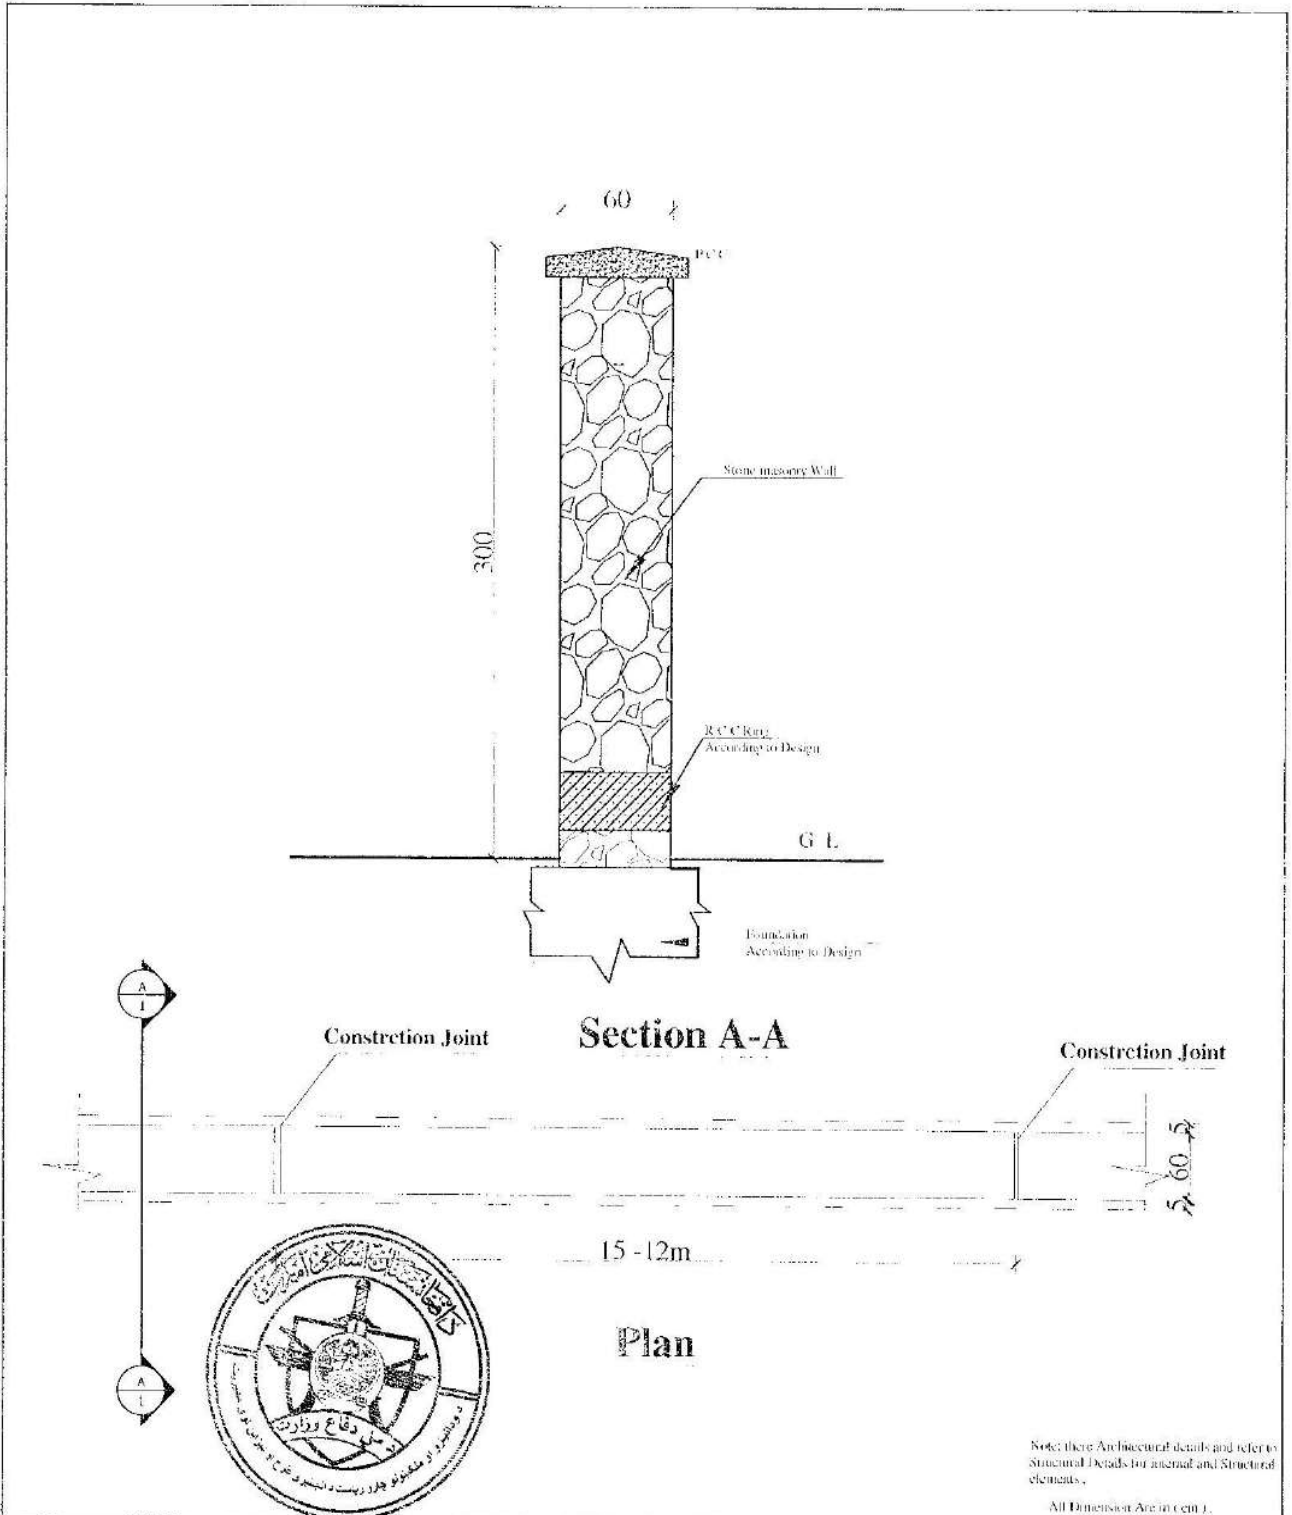

MINISTRY OF DEFENSE				DEPARTMENT	PROJECT NAME:	Drawing Title	Side Plan
CONSTRUCTION PROPERTY MANAGEMENT DEPARTMENT/ENGINEERING SECTION						Architectural	Guard House
DRAWING BY:	DRAWING BY:	CHECKED BY:	Eng. Directed By:			Date	
Eng:Ah. Jawed	Eng:Ah. Jawed	Eng:Eng. M. M	Eng. Azizallah.S			Scale :	All Dimension (Cm)



د افغانستان اسلامي جمهوریت

د ملي دفاع وزارت

د وډالیزو او ملکیتونو چارو ریاست

د انجینیرۍ عمومي مدیریت




Ministry of Defense


CONSTRUCTION PROJECT MANAGEMENT DEPARTMENT (C.P.M.D.)
(Engineering Section)

Project Name: Local Project

Form: 1992

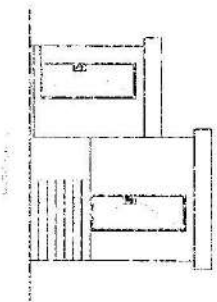

د پروژو مدیریت د دفتر ۲۰۱

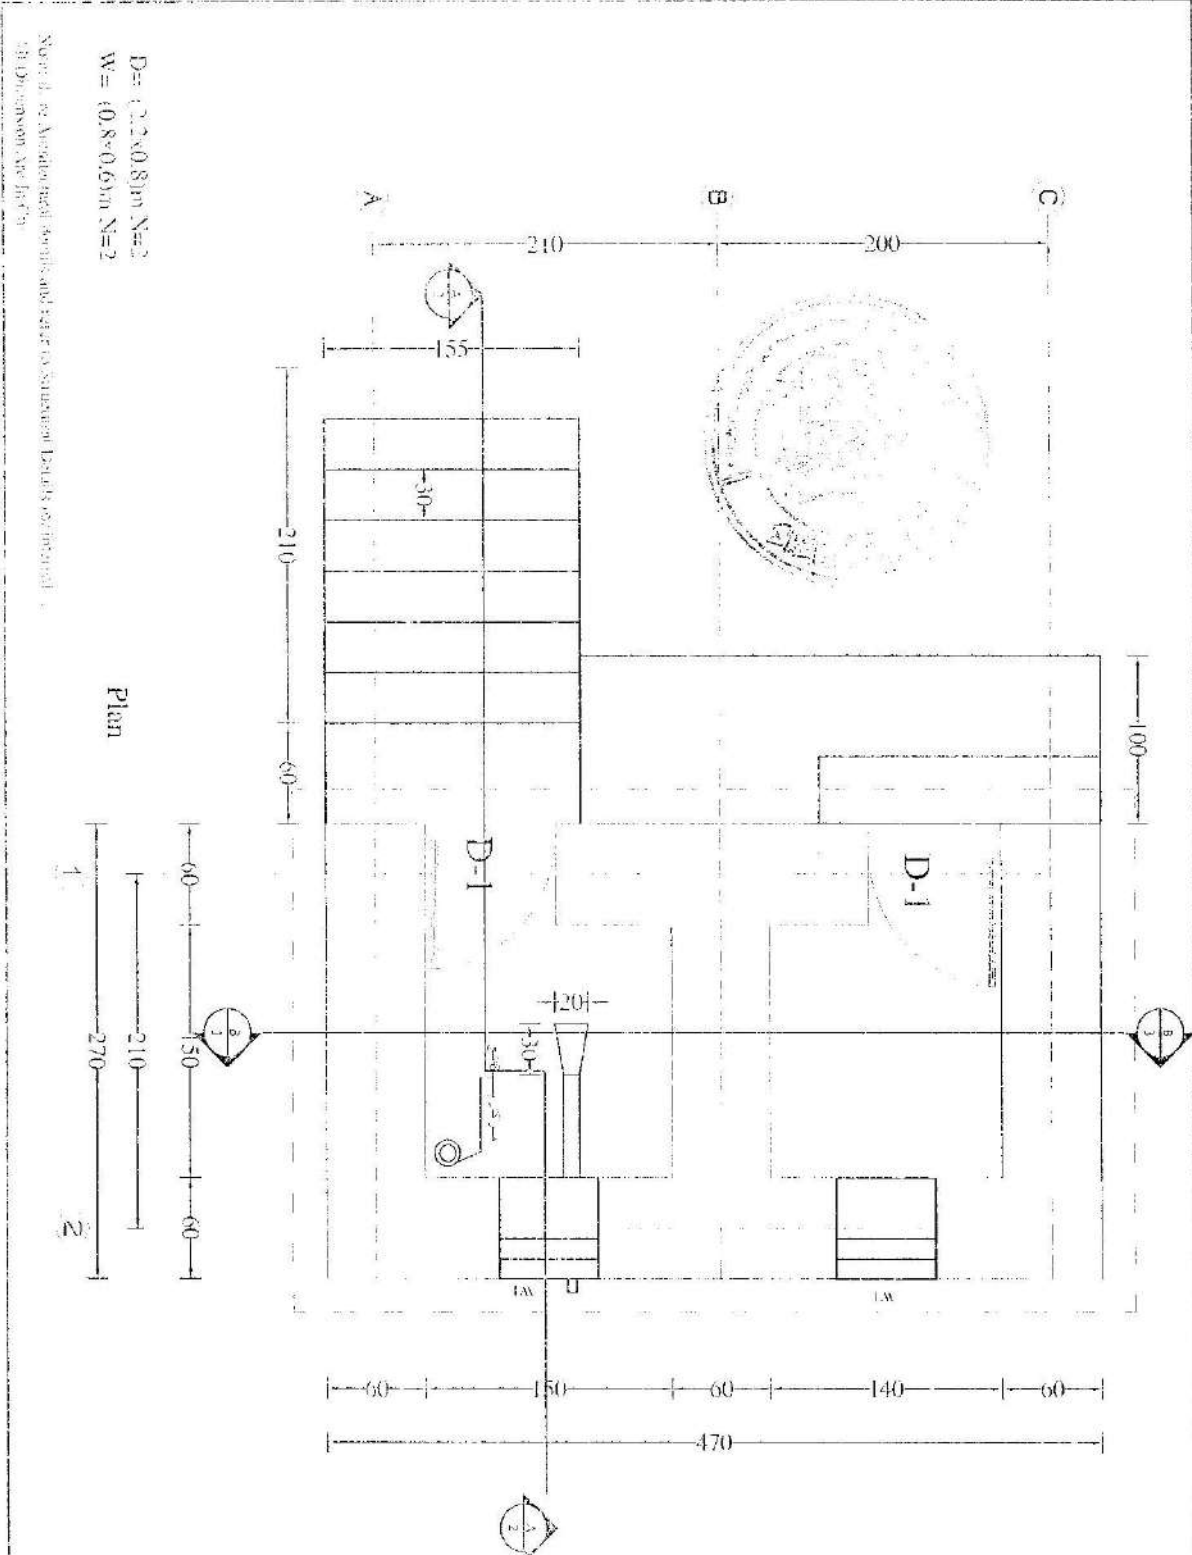


D= (0.22x0.8)m N=2
W= (0.8x0.6)m N=2

Number of Architectural, Structural and MEP Construction Details as indicated.
(1) Dimension: See Part 3

MINISTRY OF DEFENSE COMMANDER'S OFFICE PROPERTY MANAGEMENT DEPARTMENT (SIN) (PNS) REGISTRATION			DEPARTMENT:	PROJECT NAME:	Drawing Title:	Plan
			Architectural	تعمیرات، هتای قول اردو 206 پشمالی شہر	Sheet No:	A001
DESIGNED BY:	CHECKED BY:	Project Director BY:	Date:	Scale:	1444/12/20	
			Eng. Azizullah S.		Not to scale	

All Dimension: As in cm.
 Note: These Architectural details and refer to Structural Details for Internal.


Section A-A

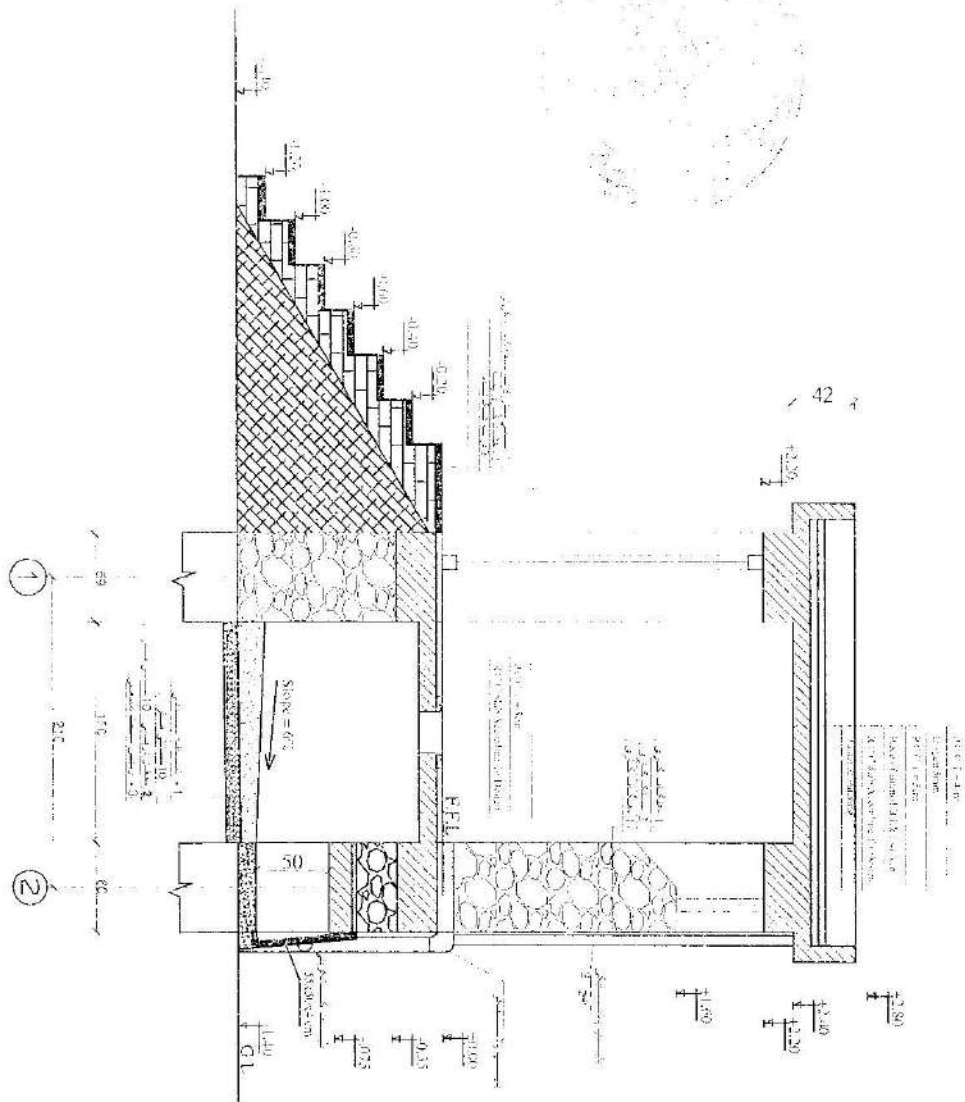


MINISTRY OF DEFENSE					DEPARTMENT:	PROJECT NAME:	Drawing Title:	Section A-A
CONSTRUCTION PROJECT MANAGEMENT DEPARTMENT (ENGINEERING SECTION)					Architectural	تشناب های قوس از نوع 308 پیش عمل تجهیز	Sheet No:	A/02
DRAWING BY:	DESIGNED BY:	CHECKED BY:	Engineer Directed BY:			Date:	1444/12/20	
Eng. Al. Jaber	Eng. Al. Jaber	Eng. L. Al. M. Jaber	Eng. Azizah S.			Scale:	Not to scale	

Note: All Architectural Details refer to Standard Details for reference.
All Dimension Are In Cm.


Section B-B

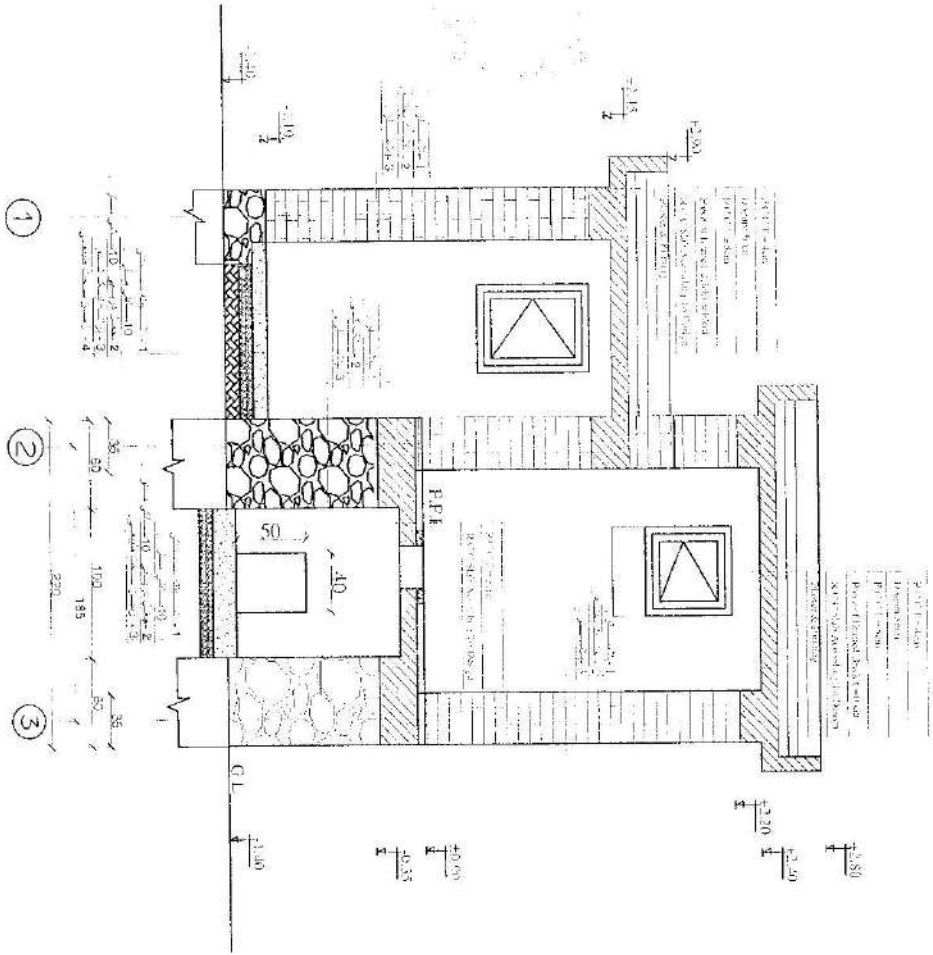

MINISTRY OF DEFENSE CONSTRUCTION PROPERTY MANAGEMENT DEPARTMENT / ENGINEERING SECTION				DEPARTMENT:	PROJECT NAME:	Drawing Title:	Section B-B
				Architectural	تعمیرات هان قول اردوی 201 بشکل قیدی	Sheet No:	A003
DRAWING BY:	DESIGNED BY:	CHECKED BY:	Engineer Directed BY:			Date:	1444/12/20
						Scale:	Not to scale

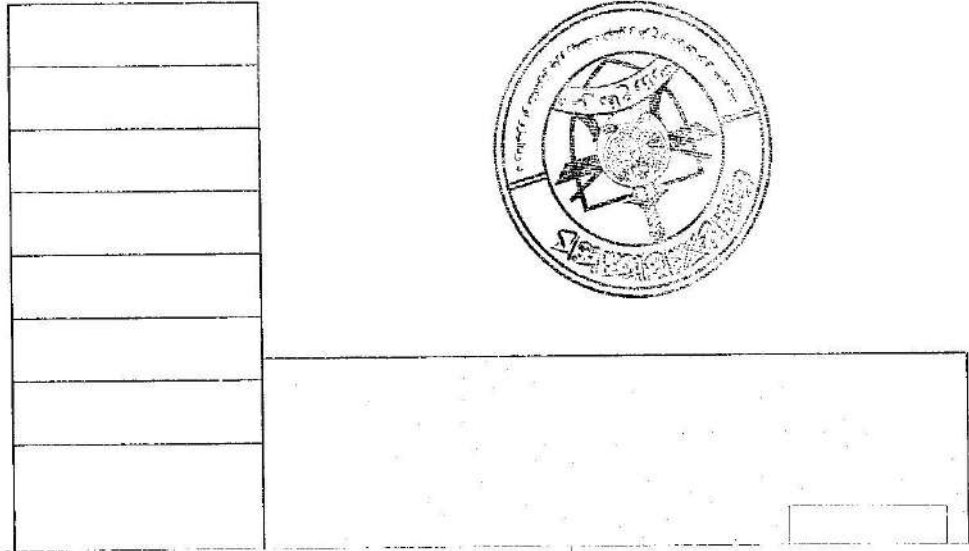

Roof Plan

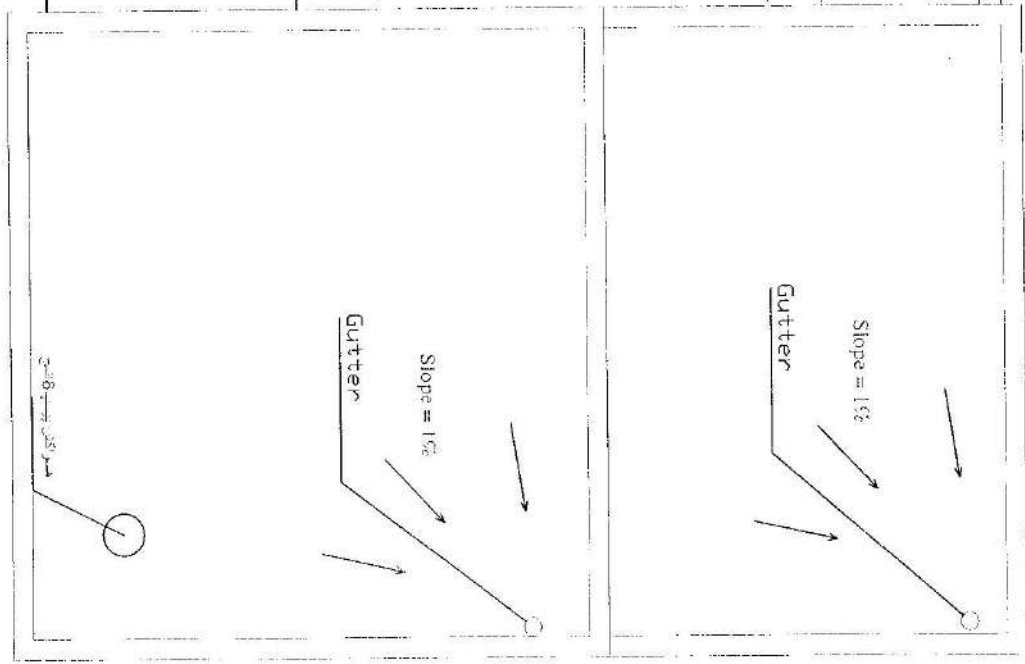

MINISTRY OF DEFENSE				DEPARTMENT:	PROJECT NAME:	Drawing Title:	Roof Plan
<small>CONSTRUCTION PROPERTY MANAGEMENT DEPARTMENT (ENGINEERING SECTION)</small>						Sheet No:	A005
DRAWING BY:	DESIGNED BY:	CHECKED BY:	Engineer/ Director BY:	Architectural	تصميم هادي فوق اردوي بشمير كل تهيبيك	Date:	1444/12/20
Eng. Ali Jawad		Eng. Ali Jawad	Eng. Azizallah S			Scale:	Not to scale




د افغانستان اسلامي امارت
د ملي دفاع وزارت
د ودانيزو او ځمکو چارو رياست
د انجنيرۍ مديريت

Ministry of Defense
Construction Property Management Department (C.P.M.D)
(Engineering Section)

د پروژې نوم: نيوستې ۱۵ نجرې سټري ۵-۲۰۱


Project Name: shack .

Year: 1444

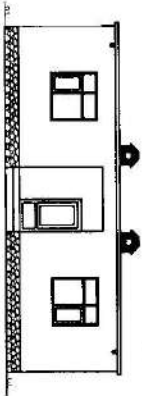


Level: Ground

سال: 1444

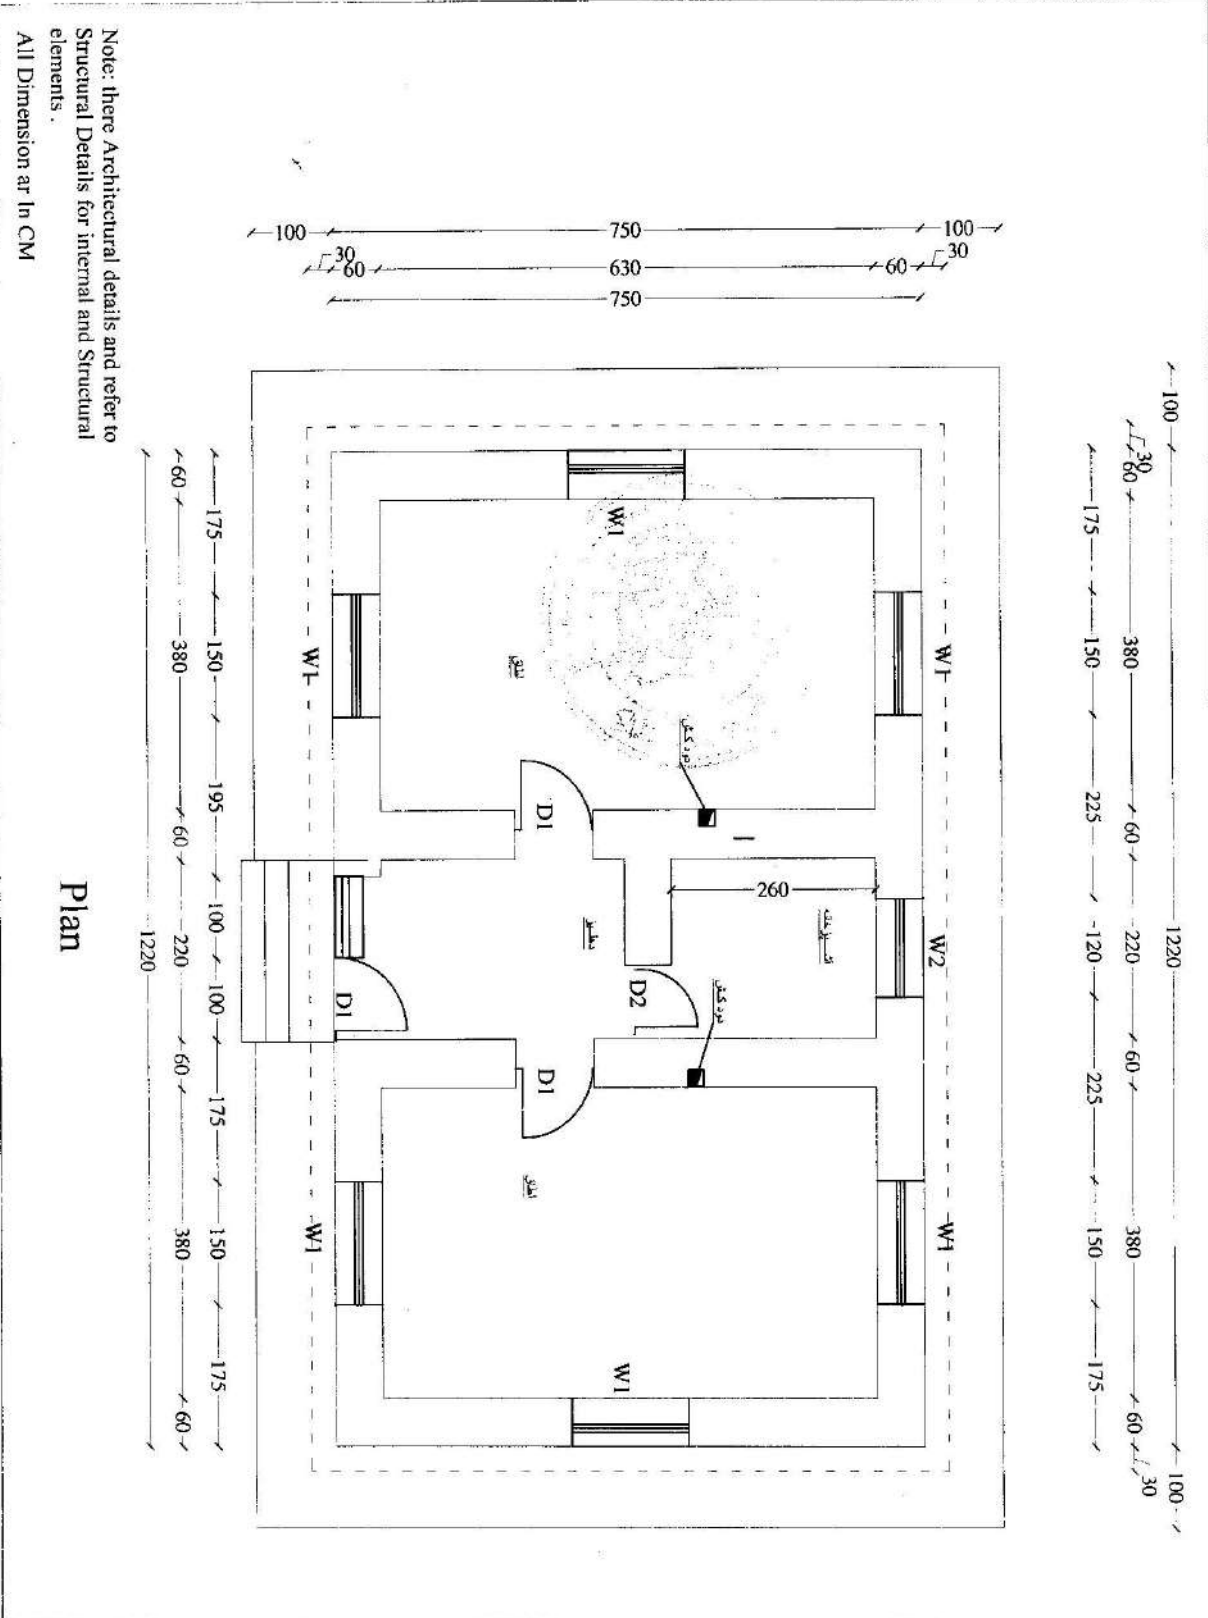

MINISTRY OF DEFENSE				DEPARTMENT	PROJECT NAME:	Drawing Title:	Section A-A
CONSTRUCTION PROPERTY MANAGEMENT DEPARTMENT (ENGINEERING SECTION)					روسی ما قریب لوزاری	Sheet No:	002
DRAWING BY:	DESIGNED BY:	CHECKED BY:	Engineer Directed BY:	Architectural		Date:	1401
Eng. M. Haroon	Eng. M. Haroon	Eng. Haroon	Eng. (Signature)			Scale:	Not to scale

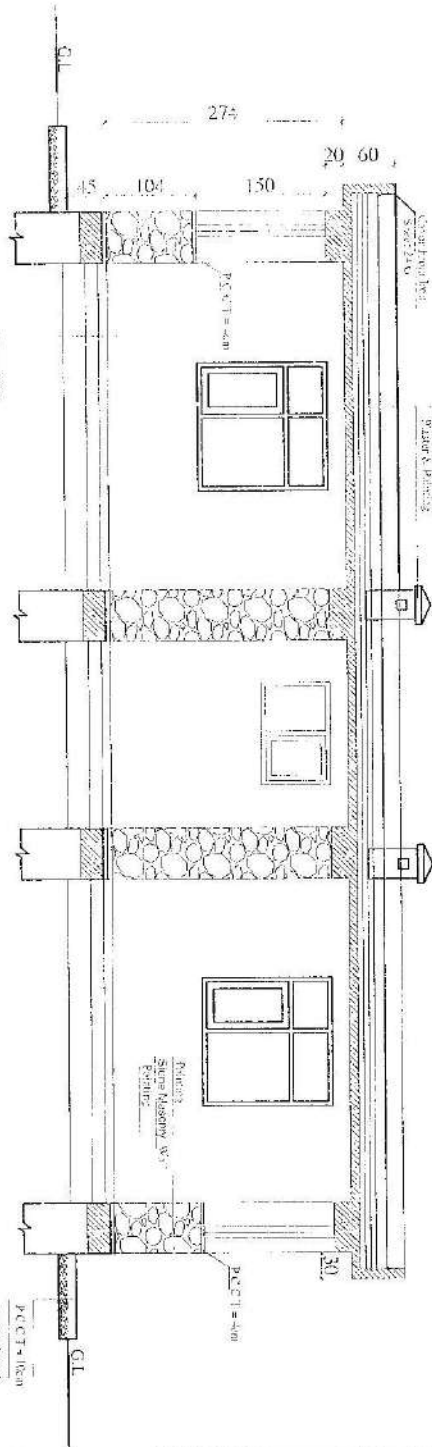

P.C.C.T = 10cm
Steel & Concrete
Compressed Soil
Natural Soil

P.C.C.T = 10cm
R.C.C. Slab
Steel & Concrete
Compressed Soil
Natural Soil


P.C.C.T = 10cm
Steel & Concrete
Compressed Soil
Natural Soil


Section A-A

MINISTRY OF DEFENSE				DEPARTMENT	PROJECT NAME:	Drawing Title:	Section A-A
CONSTRUCTION PROJECT MANAGEMENT DEPARTMENT (ENGINEERING SECTION)				Architectural	BORDER SHELL	Sheet No:	002
DRAWING BY:	DESIGNED BY:	CHECKED BY:	Engineer Directed BY:			Date:	1401
Eng. M. Hammad	Eng. M. Hammad	Eng. L. ...	Eng. H. Zabab			Scale:	Not to scale



Back Elevation

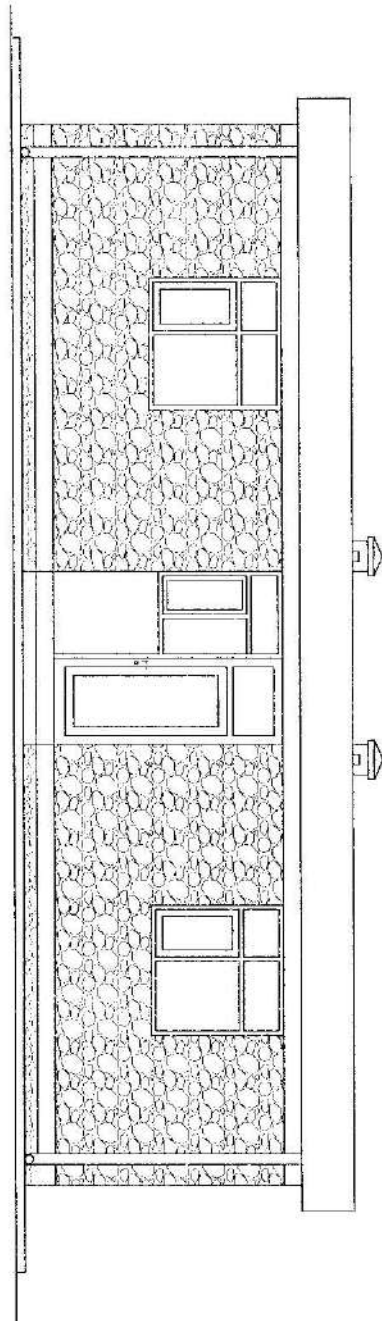

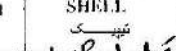MINISTRY OF DEFENSE					DEPARTMENT	PROJECT NAME:	Drawing Title:	Front Elevation
CONSTRUCTION PROPERTY MANAGEMENT DEPARTMENT (ENGINEERING SECTION)							Sheet No:	002
DRAWING BY:	DESIGNED BY:	CHECKED BY:	Engineer Directed BY:	Architectural	BORDER SHELL		Date:	1401
Eng: M. Hatoon	Eng: M. Hatoon	Eng: M. Hatoon	Eng: M. Hatoon				Scale:	Not to scale

Size of Wooden Doors & Windows with Hardware Define

No	Symbol	(W & H)	Area	Nos	Total Area	Plan	Shape	Hardware
1	D1	(1.0x2.54)	2.54m ²	3	5.1m ²			Hing=4" Hand Hold=5"
2	D2	(0.8x2.54)	2.032m ²	1	1.92m ²			Hing=4" Hand Hold=4"
3	W1	(1.5x1.50)	2.25m ²	6	13.5m ²			Hing=4" Hand Hold=4"
4	W2	(1.20x1.00)	1.2m ²	1	1.2m ²			Hing=3" Hand Hold=4"
5	D1 W2	(1.0x2.54) (1.50x1.00)	4.04m ²	1	4.04m ²			Hing=4" Hand Hold=4"


Schedule of, Door & Windows hardware



All W&D From Wooding


All Dimension Are In Cm.

MINISTRY OF DEFENSE				DEPARTMENT	PROJECT NAME:	Drawing Title:	Schedule of D & W hardware
CONSTRUCTION PROPERTY MANAGEMENT DEPARTMENT (ENGINEERING SECTION)				Architectural	بوسنی کا قلعہ لہور Guard Shack.	Sheet No:	006
DRAWING BY:	DESIGNED BY:	CHECKED BY:	Engineer Directed BY:			Date:	1401
Eng: M. Haroon	Eng: M. Haroon	Eng: Fatz M. M.	Eng: O (Zaland)			Scale:	Not to scale

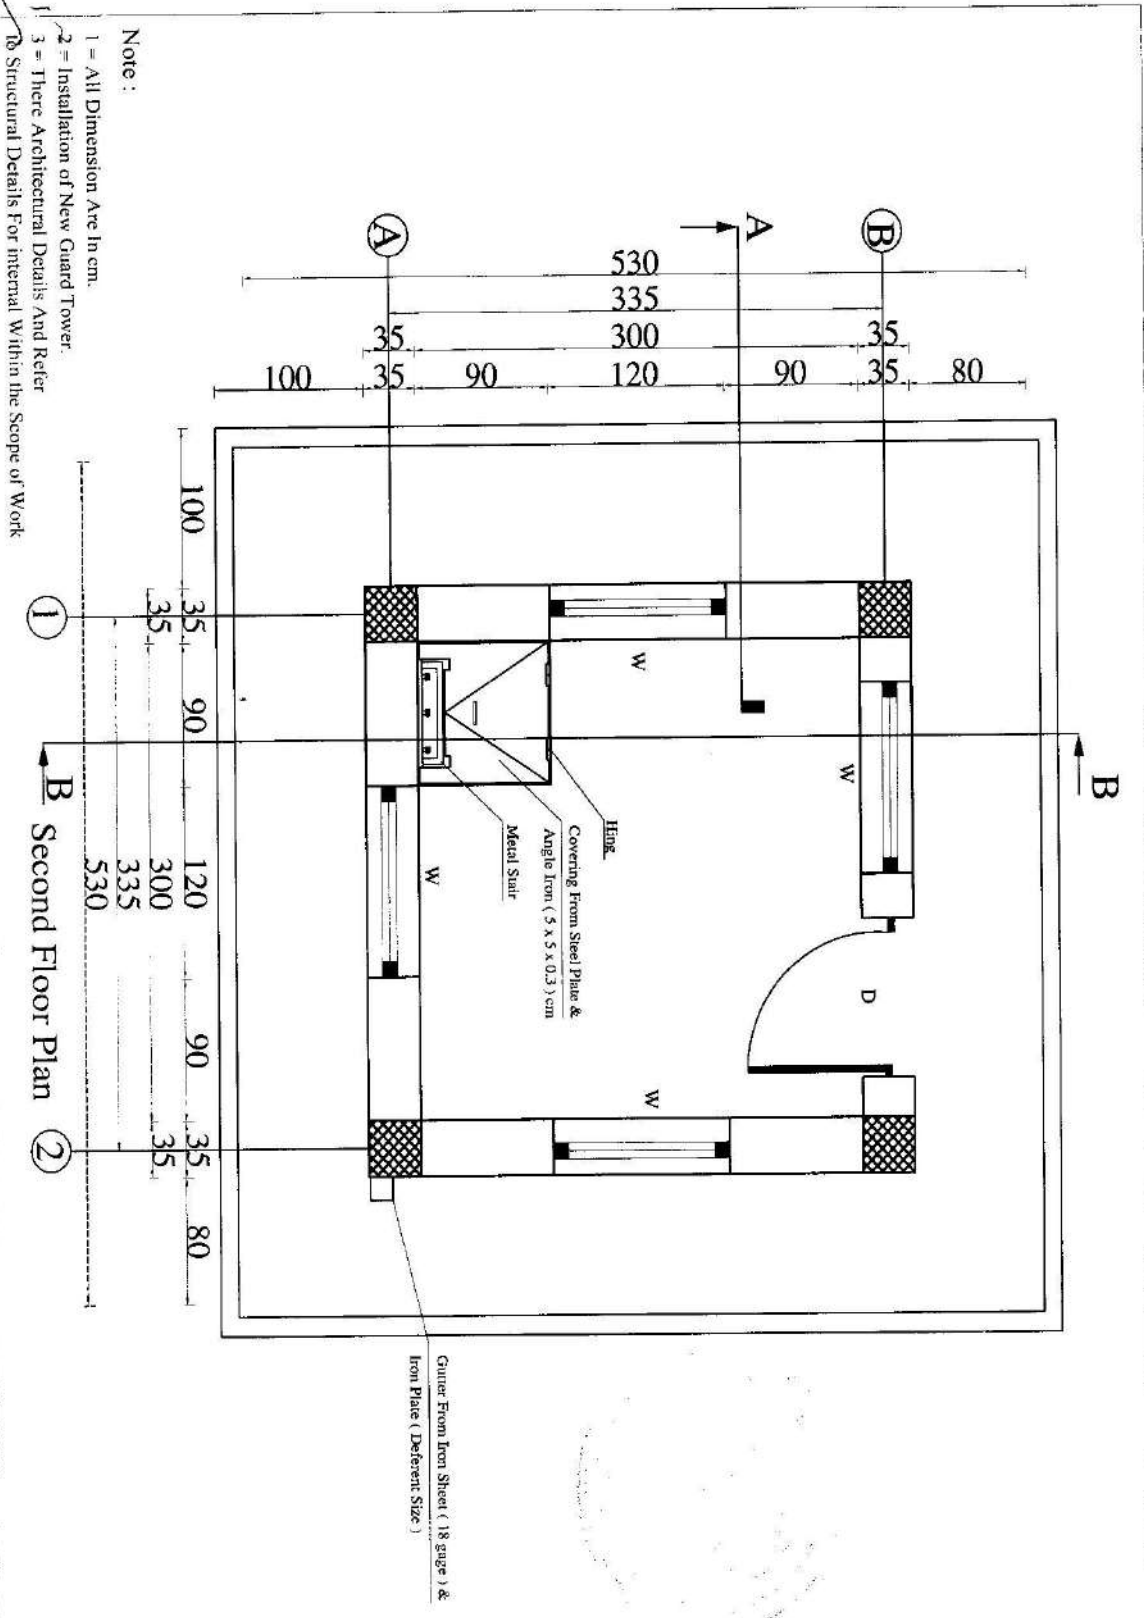


MINISTRY OF DEFENSE		Department	PROJECT NAME	Drawing Title			
				FRONT ELEVATION			
CONSTRUCTION PROPERTY MANAGEMENT DEPARTMENT (ENGINEERING SECTION)		Architectural Drawings	Guard Tower 201 - 0 - 5	Sheet No	A001		
Drawing By Eng. Abd-Elaziz	Designed By Abd-Elaziz			Checked By Eng. Fathy M. M.	Engineering Director	Date:	
						Scale:	1:100

Note :
 1 = All Dimension Are In cm.
 2 = Installation of New Guard Tower.
 3 = There Architectural Details And Refer to Structural Details For Internal Within the Scope of Work

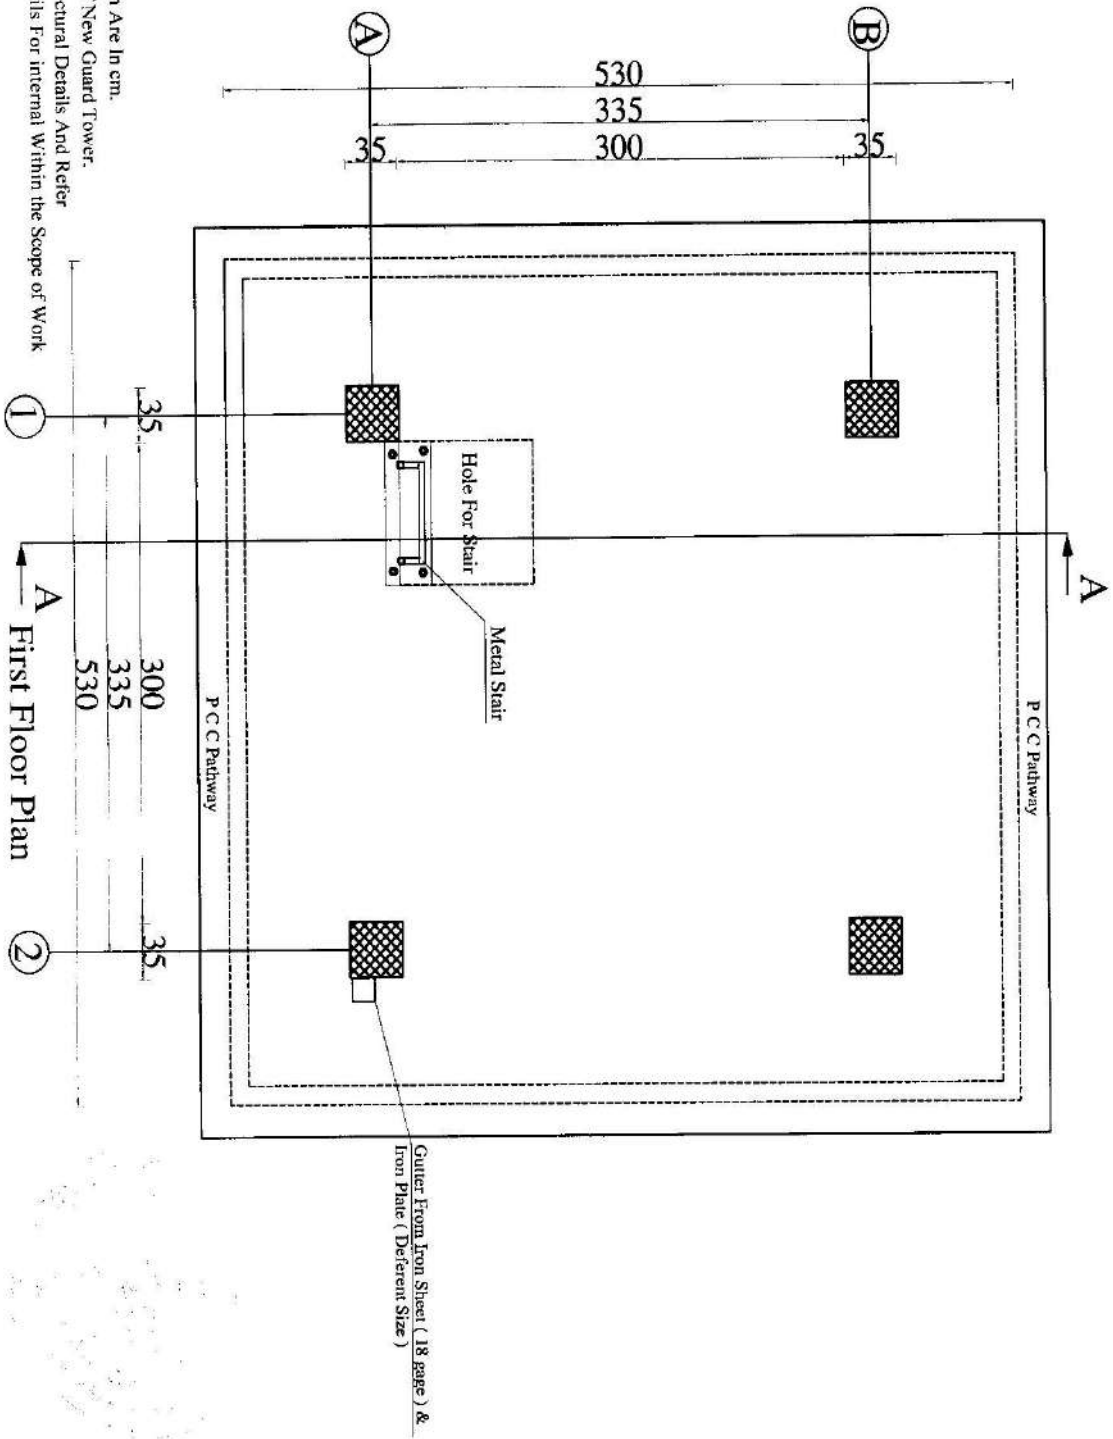

MINISTRY OF DEFENSE				Department	PROJECT NAME	Drawing Title	FROM DRAWING
CONSTRUCTION PROPERTY MANAGEMENT DEPARTMENT (ENGINEERING SECTION)				Architectural Drawings	Guard Tower	Sheet No	A002 2/5
Drawing By Eng. Ah Jawed	Designed By Eng. Aly Jawed	Checked By Eng. Faly MAM	Engineering Director		201 JG	Date:	
						Scale:	1:100

Roof Floor Plan


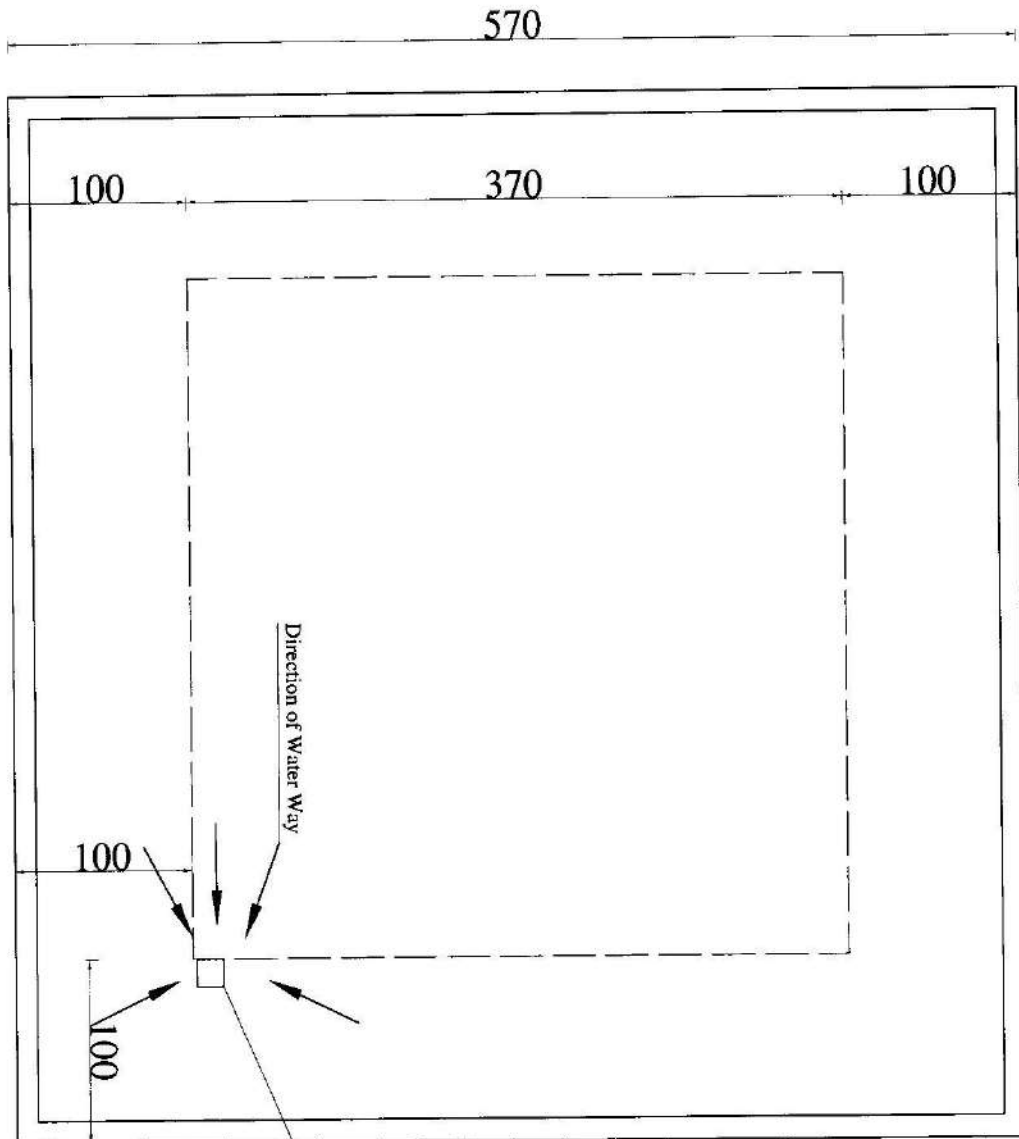


Direction of Water Way

Gutter From Iron Sheet (24 gauge) & Iron Plate (Deferent Size)



MINISTRY OF DEFENSE				Department	PROJECT NAME	Drawing Title	FRONT ELEVATION
CONSTRUCTION PROPERTY MANAGEMENT DEPARTMENT (ENGINEERING SECTION)						Sheet No	A003
Drawing By	Designed By	Checked By	Engineering Director	Architectural Drawings	Guard Tower 201 د-ج	Date:	
Eng. Ah. Jawad	Eng. Ah. Jawad	Eng. F.M. M.M.				Scale:	1:100

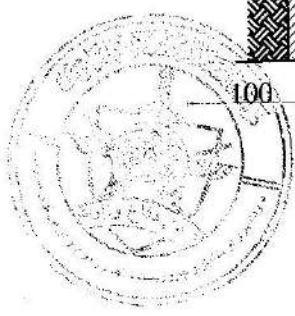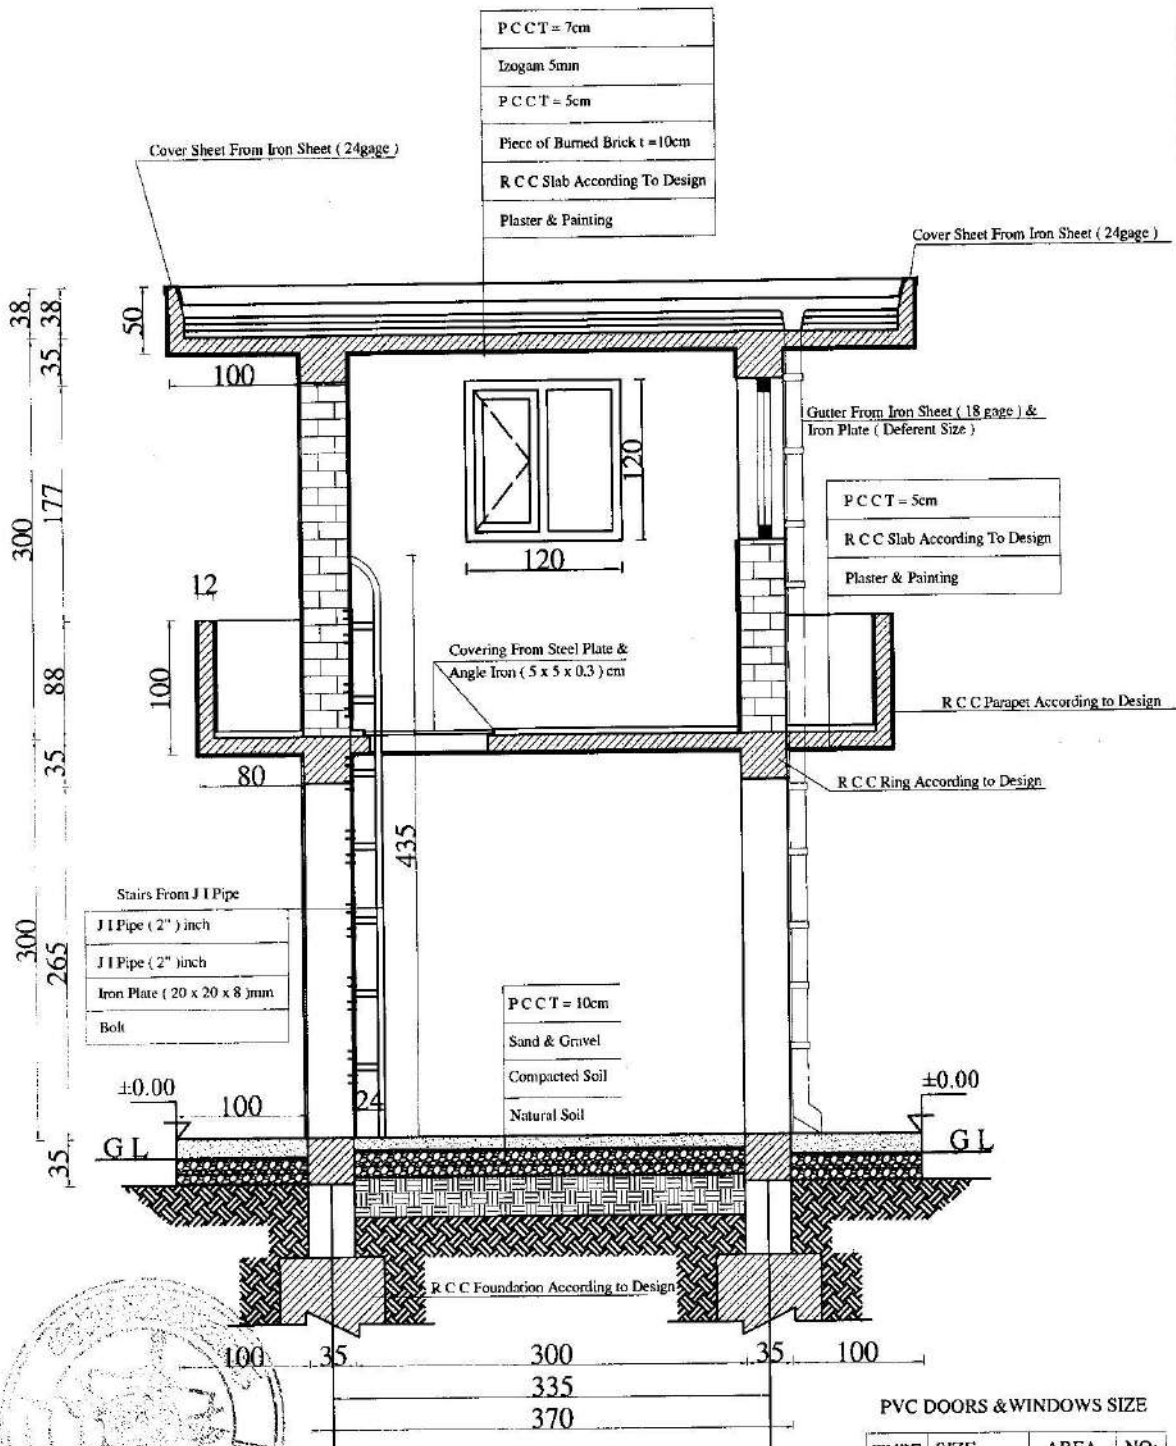


Section B-B

PVC DOORS & WINDOWS SIZE

TYPE	SIZE	AREA	NO:
D	100 x 265	2.65m ²	2
W	120 x 120	1.44m ²	8

MINISTRY OF DEFENSE				Department	PROJECT NAME	Drawing Title	FRONT ELEVATION
CONSTRUCTION PROPERTY MANAGEMENT DEPARTMENT (ENGINEERING SECTION)				Architectural Drawings	Guard Tower	Sheet No	A005 5/5
Drawing By	Designed By	Checked By	Engineering Director			Date:	
Eng. Ah. Jawad	Eng. Ah. Jawad	Eng. Farid M. A.			201 J-9	Scale:	1:100

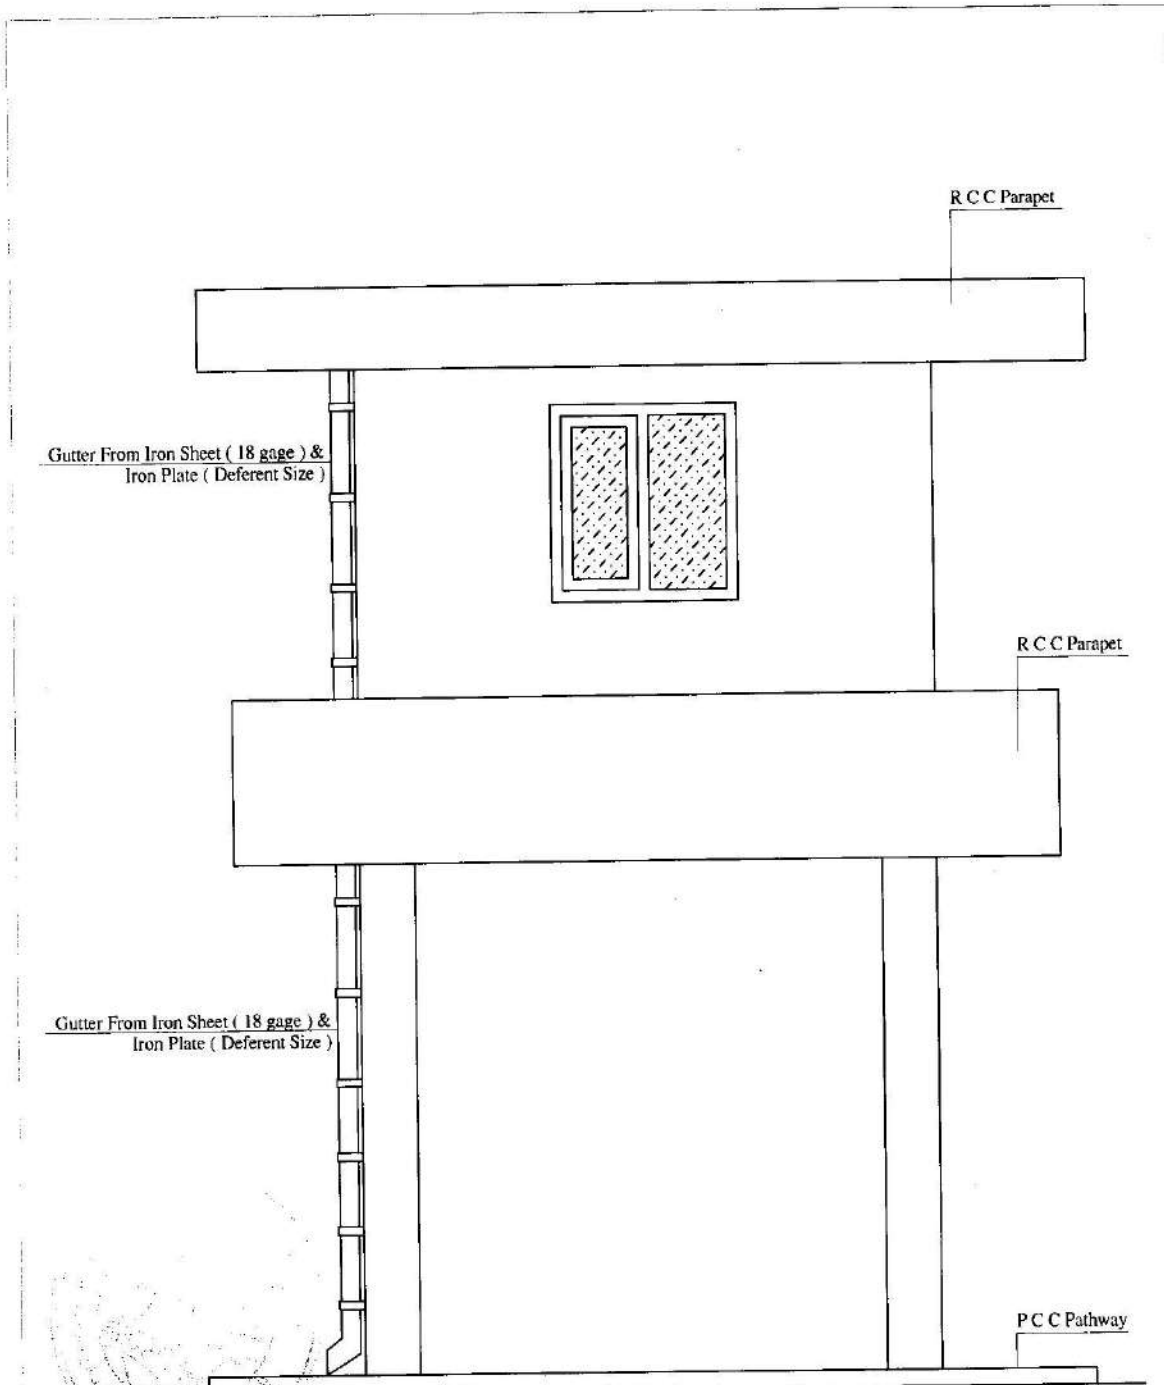

Note :

- 1 = All Dimension Are In cm.
- 2 = Installation of New Guard Tower.
- 3 = There Architectural Details And Refer to Structural Details For internal Within the Scope of Work

Back Elevation

PVC DOORS & WINDOWS SIZE

TYPE	SIZE	AREA	NO:
D	100 x 265	2.65m ²	2
W	120 x 120	1.44m ²	8

MINISTRY OF DEFENSE				Department	PROJECT NAME	Drawing Title	FRONT ELEVATION
CONSTRUCTION PROPERTY MANAGEMENT DEPARTMENT (ENGINEERING SECTION)				Architectural Drawings	Guard Tower	Sheet No	A004 4/5
Drawing By	Designed By	Checked By	Engineering Director			Date:	
Eng. Ahmed Mohamed	Eng. Jawad	Eng. Ezzat			201 6-8	Scale:	1:100


اعمالی که در دفتر کار و کتاب و سایر موارد
 بر روی شماره قفسه 201 خالدها درج شده

هدایات ذیل در ساحت کار رعایت گردد:

- 1- مارک کانکریت سیخدار بدون سیخ و تمامی مصالح ساختمانی طبق مشخصات نقشه هادر ساحت عیار گردیده و آزمایشات لابراتواری در زمینه باید اجرا گردد.
 - 2- مقاومت سیخهای گول بیخ و رخدار در مطابقت با مشخصات نقشه هابه و وسیله آزمایش لابراتواری باید ثابت نگردد.
 - 3- حداقل طول اتصال (اسپلایس) سیخهای جداگانه رخدار و بیخ از 50d کم نباشد.
 - 4- جعل و ریگ مورد استفاده بدون گرنو خاک و عاری از مواد عضوی باشد.
 - 5- آب مورد استفاده بدون تیزاب، نمکیات و روغنیات باشد.
 - 6- آب دهی کانکریت و انواع معموره ها که در ترکیب مصالح آنها سمنت موجود باشد به طور منظم الی (28) شبانه روز صورت گیرد.
 - 7- در فصل های سرما و گرمای کانکریت و تمامی مصالح ساختمانی از تأثیرات منفی گرما و سرما محافظه گردد.
 - 8- درجه حرارت مناسب کانکریت ریزی از (15-25°C) بوده که در پر و سه های کاری کانکریت ریزی باید رعایت گردد.
 - 10- در درجه حرارت کمتر از (+5°C) کانکریت ریزی بدون تدابیر ایمنی دانی محافظی مجاز نمیباشد.
 - 11- در درجه حرارت بالاتر از (0°C) ایجاب مینماید علاوه از تدابیر ایمنی دانی محافظی یک مقدار مواد کیمیای ضدیخ
 - 12- (تسریع کننده تعامل کیمیای) متناسب به وزن سمنت و درجه حرارت منفی طبق نورم ها و قواعد ساختمانی در ترکیب مصالح ساختمانی علاوه گردد.
 - 13- قالب بندی اجزای اساسی ساختمان حداقل باید مدت 14 شبانه روز را بدون بار گذاری سپری نماید.
 - 14- مقاومت نورم ماتی خاک برای محاسبه تهادیهها (qa=1.5 kg/cm²) در نظر گرفته شده است در صورتیکه خاک محل مقاومت ضعیف تر داشته باشد انجینیر مراقبت کننده و شرکت فرار داد کننده مکلف است جهت بیژان مجدداً تهادیهها مدیریت انجینیری را در جریان بگذارند.
 - 15- پیش برد امور بخش عناصر فلزی طبق مشخصات نقشه ها باید صورت گیرد که به صورت عموم برای عناصر اساسی ساختمان رعایت حد اصغری موارد ذیل حتمی میباشد:
- الف- ضخامت بخیه ولدنگی نباید از 4 میلی کمتر باشد.
- ب- ضخامت اجزای ولدنگ شونده نباید از 4 میلی کمتر باشد.
- د- طول ضخامت بخیه ولدنگی نباید از 120 میلی کمتر باشد.
- تمامی عناصر ساختمانی فلزی باید ضد زنگ زده شوند.
- بخاطر تأمین شرایط مناسب کاری که پرسونل در ساحت کار باید ملبس با یونیفورم محافظی بوده و تخنیک بیخطر را رعایت کنند.



Guideline Work	S001
Drawing Title	
Sheet No:	1445/8/
Date:	
Scale:	Not to scale
PROJECT NAME	اصلاحیه های ساختمانی در دفتر کار
DEPARTMENT	Structure
Engineer Director BY:	ENG:Azizullah(Safai)
CHECKED BY:	ENG:M. Sa'ad
DESIGNED BY:	ENG:A. Sabot

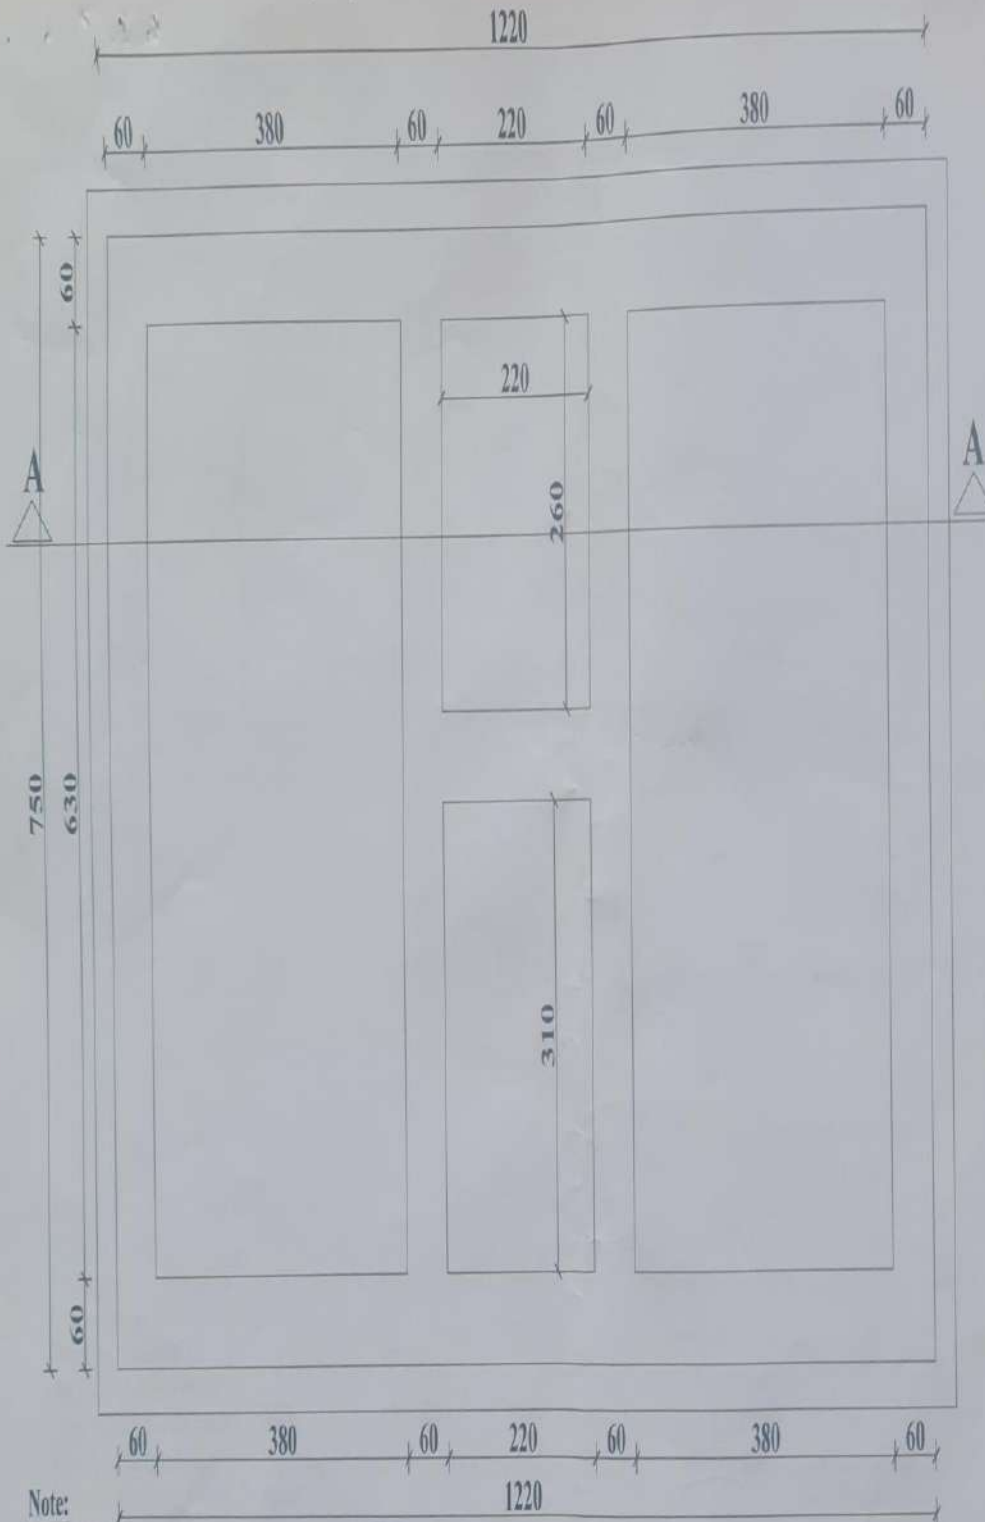


Note:

- RCC=200 kg/cm²
- PCC=150 kg/cm²
- Pointing Mortar = M300
- Plastering Mortar = M250
- Burned Brick Mark= 75
- Stone Masonry Mortar = M 300
- Steel Fy= 4200 kg/cm²
- Bearing Capacity of Soil up to = 1.5 kg/cm²
- Compacted Soil 96 %




Foundation Plan

MINISTRY OF DEFENSE CONSTRUCTION PROPERTY MANAGEMENT DEPARTMENT (ENGINEERING SECTION)		PROJECT NAME اعمار یوسسه ده نقری بادپوارهای سنگی 201		Drawing Title Sheet No Date Scale	
		Checked By: Eng. M. Mohd Sawab		Plan 2 4 1445/8/14 As Shown	
Drawing By: Eng. Ab. Saboor		Engineering Director: Eng. Azizullah (Safid)		Scale As Shown	

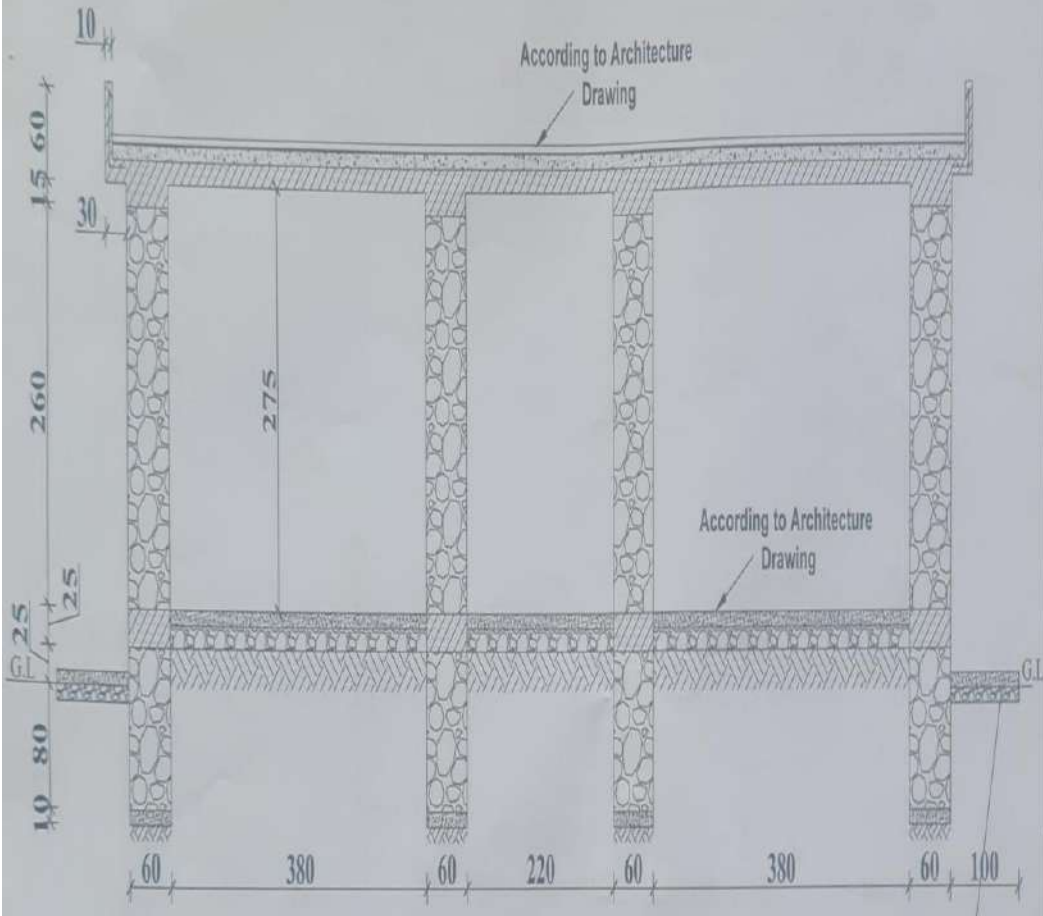

Section A-A


- Note:**
 RCC=200 kg/cm²
 PCC=150 kg/cm²
 Pointing Mortar = M300
 Plastering Mortar = M250
 Burned Brick Mark= 75
 Stone Masonry Mortar = M300
 Steel Fy= 4200 kg/cm²
 Bearing Capacity of Soil up to = 1.5 kg/cm²
 Compacted Soil 96 %

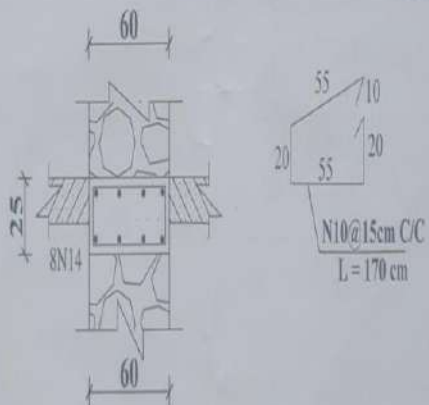

Ring Section


MINISTRY OF DEFENSE		PROJECT NAME		Drawing Title		Section	
CONSTRUCTION PROPERTY MANAGEMENT DEPARTMENT (ENGINEERING SECTION)		اصمارپوس ته ده نقری باديو اړه های سانیگی فول نړی 201		Sheet No Date		3 1445/8/14	
Drawing By : Eng. Ab. Saboor		Checked By: Eng. M. Saheb		Scale		As Shown	
Designed By : Eng. Ab. Saboor		Eng. Azizullah (Safar)					

Slab Reinforcement Plan

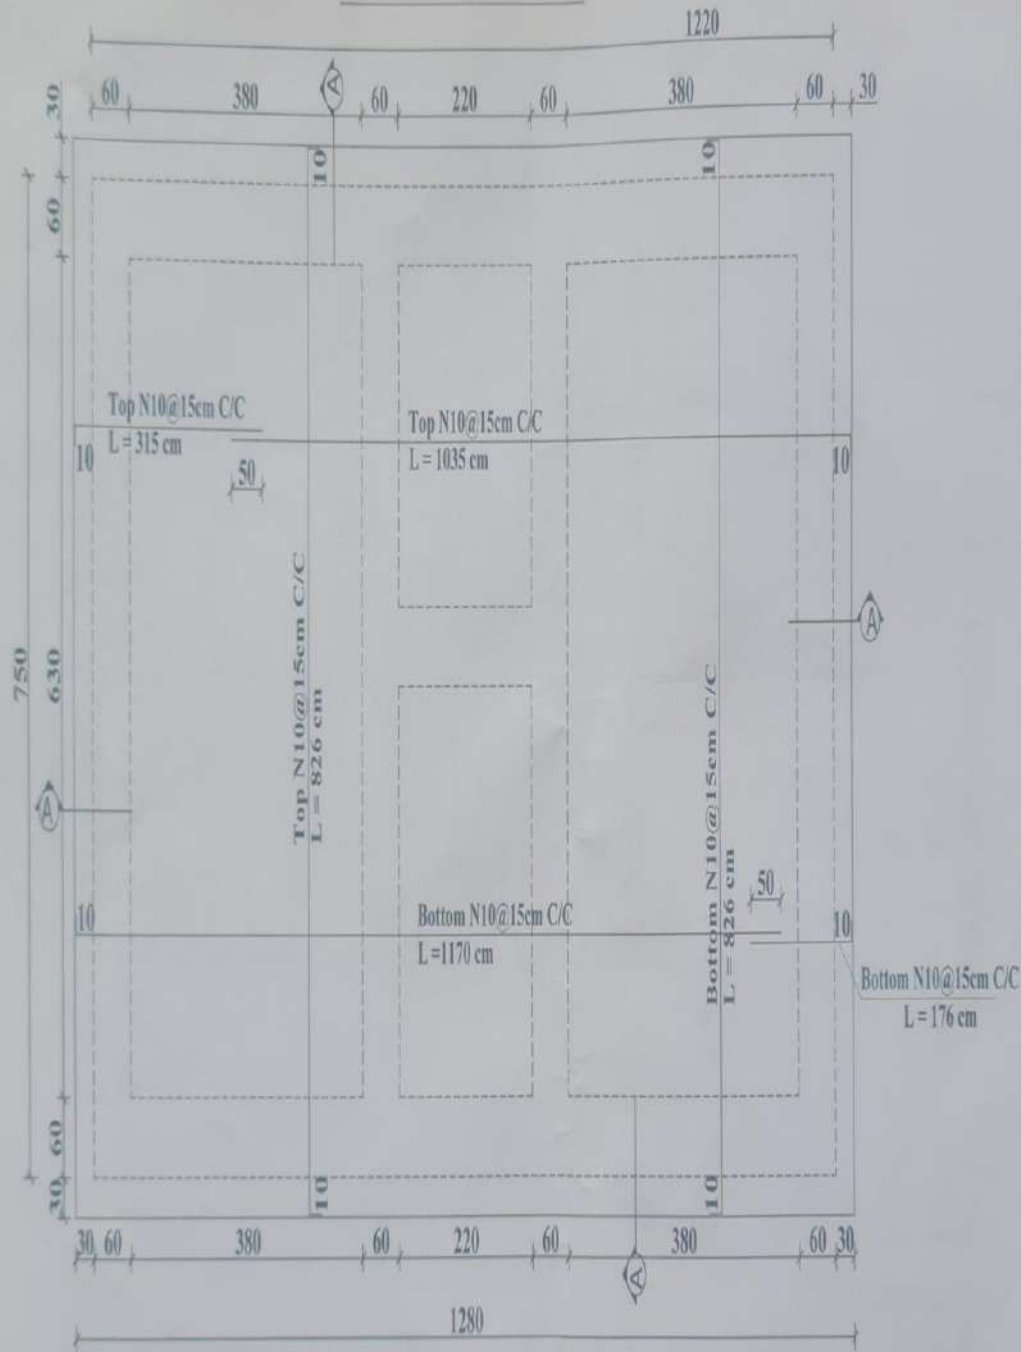


Note:

- RCC=200 kg/cm²
- PCC=150 kg/cm²
- Pointing Mortar = M300
- Plastering Mortar = M250
- Burned Brick Mark= 75
- Stone Masonry Mortar = M 300
- Steel Fy= 4200 kg/cm²
- Bearing Capacity of Soil up to = 1.5 kg/cm²
- Compacted Soil 9% %

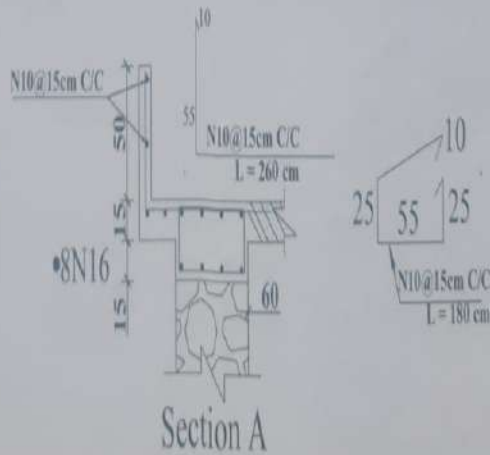


MINISTRY OF DEFENSE		PROJECT NAME	Drawing Title	Section
CONSTRUCTION PROPERTY MANAGEMENT DEPARTMENT (ENGINEERING SECTION)		اعمار پوسه ده نفری بادیوارهای سنگی ص ۲۰۱ عدد ۲۰۱	Sheet No	4/4
Checked By: Eng. Mub.Saywab			Date	1445/8/14
Designed By: Eng. Ab.Saboor		Scale As Shown		
Drawing By: Eng. Ab.Saboor				

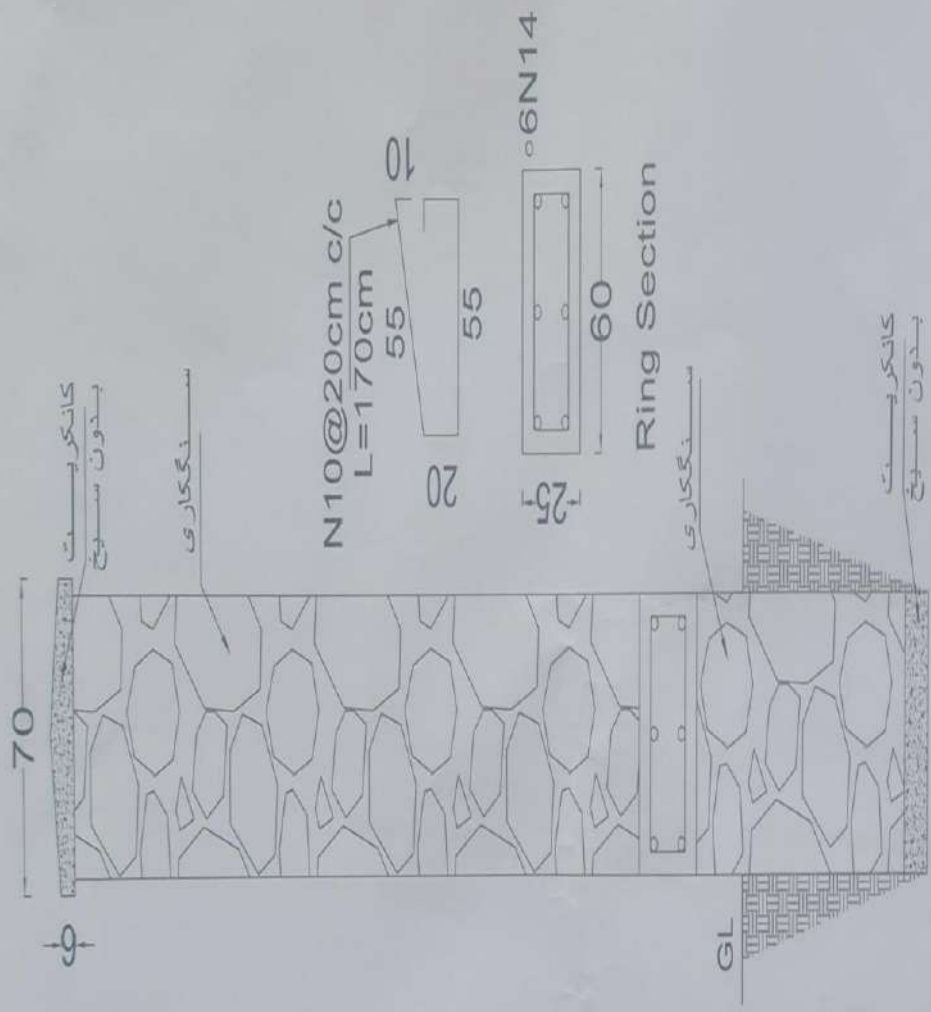

Note:
 P.C.C=M 150 (1:0.6X1.2:4)
 R.C.C=M 200 (1:1.5:3)
 Stone masonry mortar=M 300 (1:4)
 Plastering mortar=M 250 (1:5)
 Pointing mortar=M 400 (1:3)
 Compacted Soil 96%



MINISTRY OF DEFENSE CONSTRUCTION PROPERTY MANAGEMENT DEPARTMENT (ENGINEERING SECTION)		Drawing Title	PROJECT NAME	Drawing Title	Section
DRAWING BY: ENG.A. Sabor	DESIGNED BY: ENG.A. Sabor	Structure	اصدار دیوار احاطه مستطقی برای پوسته ها	Sheet No: Date: Scale:	S001 1445/8/ Not to scale
CHECKED BY: ENG.M. Sawab	مهندس ارشد سازه				



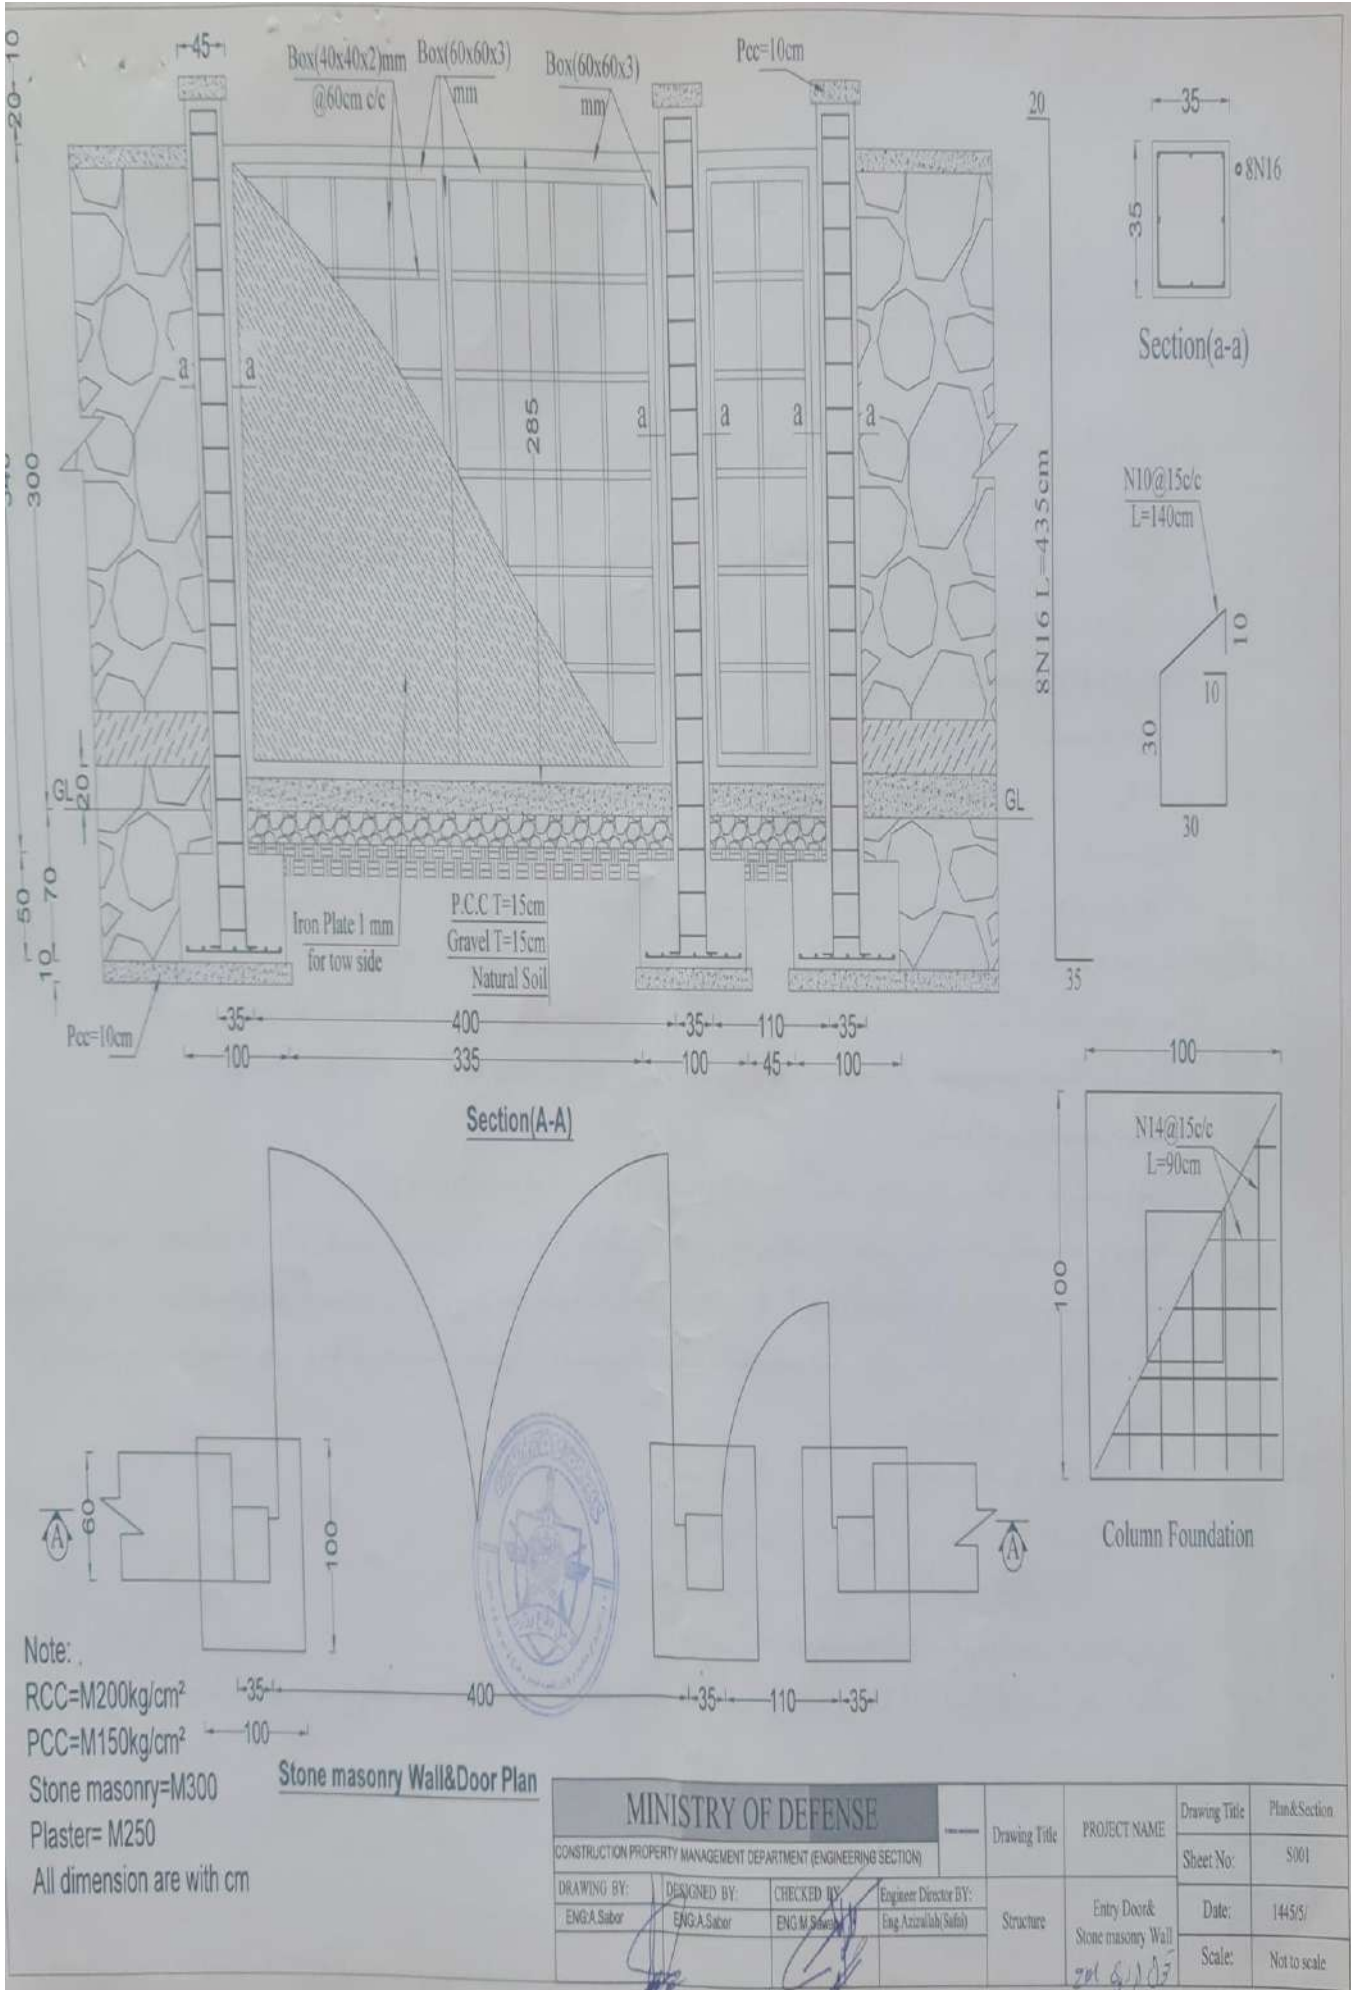


هدایات ذیل در ساحت کار رعایت گردند:

- 1- مارک کانکریت سیخدار بدون سیخ و تمامی مصالح ساختمانی طبق مشخصات نقشه هادر ساحت عیار گردیده و آزمایشات لابر اتواری در زمینه باید اجرا گردد.
 - 2- مقاومت سیخهای گول بیرخ و رخدار در مطابقت با مشخصات نقشه هابه وسیله آزمایش لابر اتواری باید نتایج درنگردد.
 - 3- حداقل طول اتصال (اسپلایس) سیخهای جداگانه رخدار بیرخ از 50d کم نباشد.
 - 4- جغل و ریگ مورد استفاده بدون گردوخاک و عاری از مواد عضوی باشد.
 - 5- آب مورد استفاده بدون تیزاب، نمکیات و روغنیات باشد.
 - 6- آب دهی کانکریت و انواع معموره ها که در ترکیب مصالح آنها سمنت موجود باشد به طور منظم الی (28) شبانه روز صورت گیرد.
 - 7- در فصل های سرما و گرما باید کانکریت و تمامی مصالح ساختمانی از تاثیرات منفی گرما و سرما محافظه گردند.
 - 8- درجه حرارت مناسب کانکریت ریزی از (5°C-25°C) بوده که در پروسه های کاری کانکریت ریزی باید رعایت گردد.
 - 10- در درجه حرارت کمتر از (5°C+) کانکریت ریزی بدون تدابیر ایستادگی محافظوی مجاز نمیباشد.
 - 11- در درجه حرارت پائینتر از (0°C) ایجاب مینماید دنا علاوه از تدابیر ایستادگی محافظوی یک مقدار مواد کیمیوی ضد یخ
 - 12- (تسریع کننده تعامل کیمیوی) متناسب به وزن سمنت و درجه حرارت منفی طبق نورم ها و قواعد ساختمانی در ترکیب مصالح ساختمانی علاوه گردد.
 - 13- قالب بندی اجزای اساسی ساختمان حداقل باید مدت 4 شبانه روز را بدون بار گذاری سپری نماید.
 - 14- مقاومت نور مائینی خاک برای محاسبه نهادهایها (qg=1.2kg/cm²) در نظر گرفته شده است در صورتیکه خاک محل مقاومت ضعیف تر داشته باشد. دانشجویان مراقبت کننده و شرکت قرار داد کننده مکلف اند تا جهت میزان مجدد نهادهایها مدیریت انجمنی را در جریان بگذارند.
 - 15- پیش برد امورات بخش عناصر فلزی طبق مشخصات نقشه هابه این صورت گیرد که به صورت عموم برای عناصر اساسی ساختمان رعایت حد اصغری موارد ذیل حتمی میباشد:
 - الف- ضخامت بخیه و لندنگی نباید از 4 ملی کمتر باشد.
 - ب- ضخامت اجزای و لندنگ شوندگی نباید از 4 ملی کمتر باشد.
 - د- طول ضخامت بخیه و لندنگی نباید از 120 ملی کمتر باشد.
 تمامی عناصر ساختمانی فلزی باید ضد زنگ زده شوند.
- بخاطر تأمین شرایط مناسب کاری همه پرسونل در ساحت کار باید ملبس با یونیفورم محافظوی بوده و تخنیک بیخطر را رعایت کنند.



MINISTRY OF DEFENSE CONSTRUCTION PROPERTY MANAGEMENT DEPARTMENT ENGINEERING SECTION	ENGINEER DIRECTOR BY: ENG. A. AZIZI (Safai)	PROJECT NAME Guard Tower	Drawing Title هدایات ذیل در ساحت کار رعایت گردند	Guideline Work S001
	CHECKED BY: ENG. M. S. S. A. B.	DEPARTMENT Structure	Sheet No: Date: Scale:	1445/8/ Not to scale
DRAWING BY: ENG. A. Sabor	DESIGNED BY: ENG. A. Sabor			

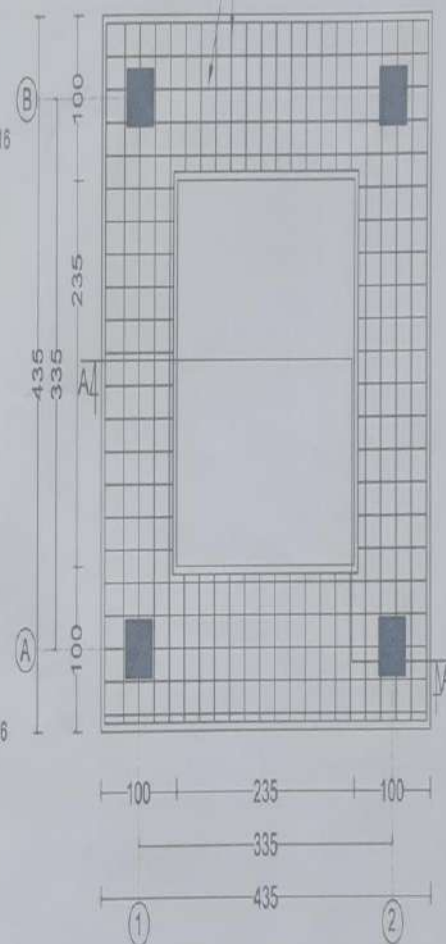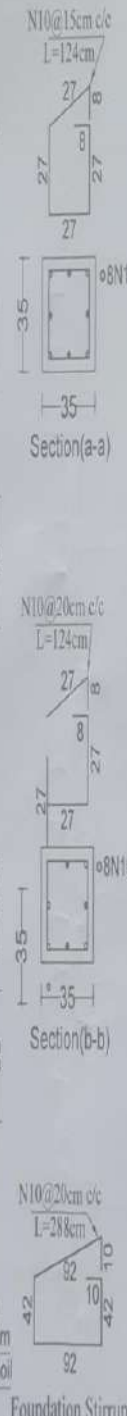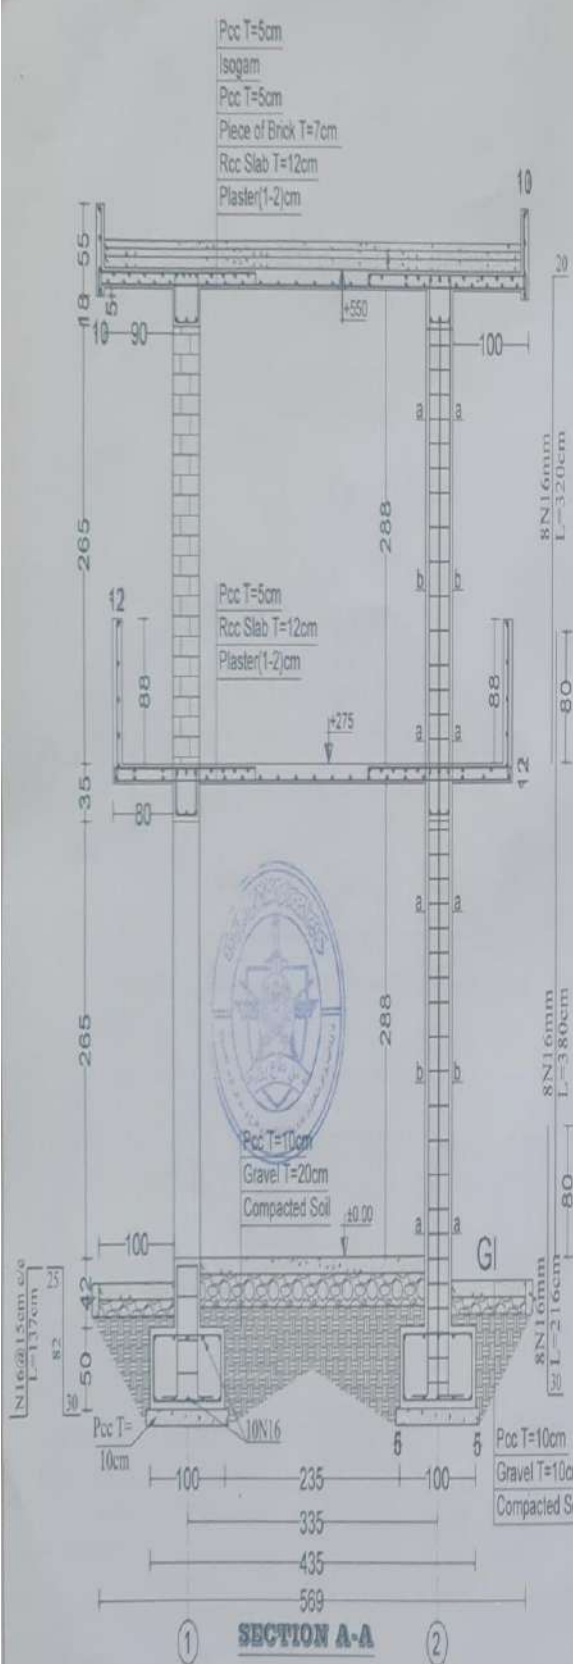

Foundation PLAN

Note:
 R.C.C=M200 (1:1.5:3)
 Steel (N) A-III fy=4200Kg/cm²
 P.C.C=M100 (1:3:6) / 50 (1:2:4)
 Brick Mark=50Kg/cm²
 Stone Masonry Mortar=M300
 Brick Masonry Mortar=M250 (1:5)
 Plastering Mortar=M250 (1:5)
 Bearing Capacity of soil up to 1.2kg/cm²
 All Dimension are in cm



Pcc T=5cm
 Isogam
 Pcc T=5cm
 Piece of Brick T=7cm
 Rcc Slab T=12cm
 Plaster(1-2)cm

Pcc T=5cm
 Rcc Slab T=12cm
 Plaster(1-2)cm




Pcc T=10cm
 Gravel T=20cm
 Compacted Soil

SECTION A-A

MINISTRY OF DEFENSE		DEPARTMENT	PROJECT NAME	Drawing Title	Stair&Slab Reint
CONSTRUCTION PROPERTY MANAGEMENT DEPARTMENT (ENGINEERING SECTION)		Structure	Guard Tower	Sheet No:	S002
DESIGNED BY: ENG:Ahmed Zia	CHECKED BY: ENG:M-Sawab	Engineer Director: BY: Eng. Erdamallah (Zalloody)	Date: 14/4/7/29	Scale:	Not to scale

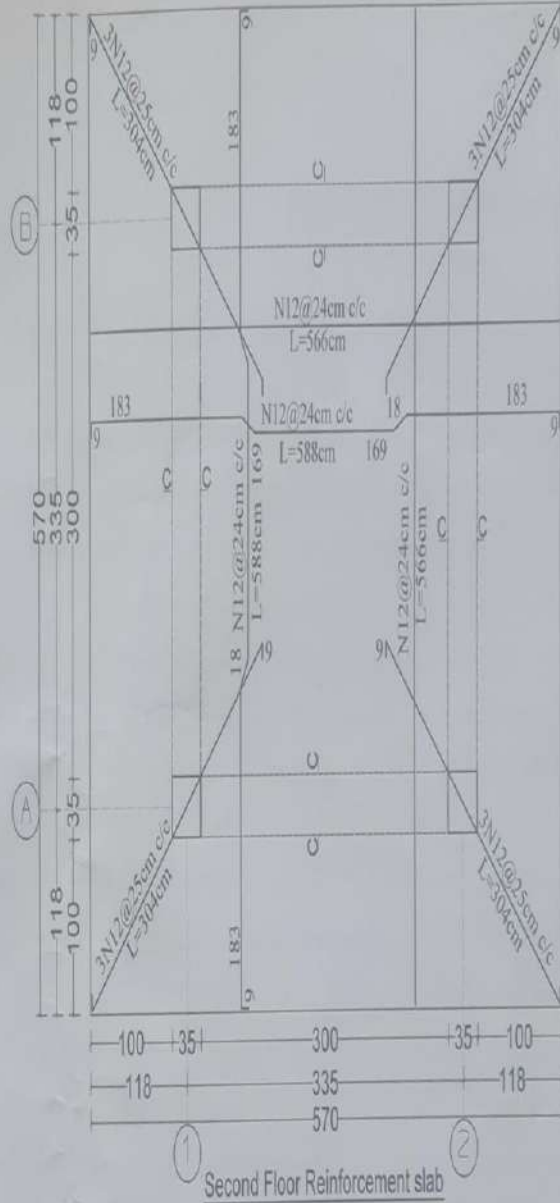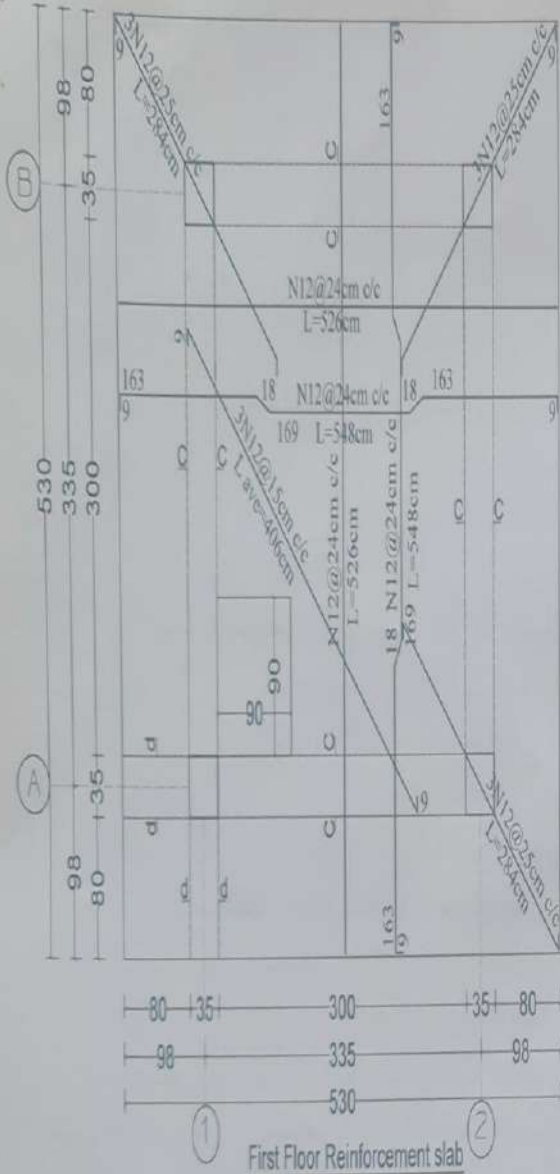

Note:
 R.C.C=M200 (1:1.5:3)
 Steel (N) A-III $f_y=4200\text{Kg/cm}^2$
 P.C.C=M100 (1:3:6)
 Brick Mark=50Kg/cm²
 Stone Masonry Mortar=M300
 Brick Masonry Mortar=M250 (1:5)
 Plastering Mortar=M250 (1:5)
 Bearing Capacity of soil up to 1.2kg/cm²
 All Dimension are in cm

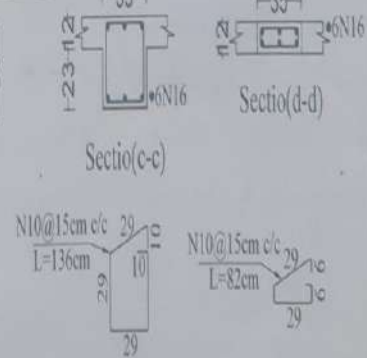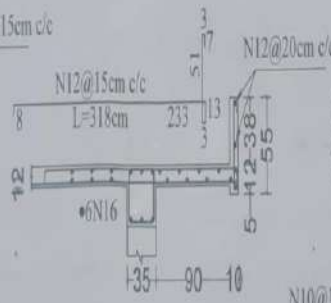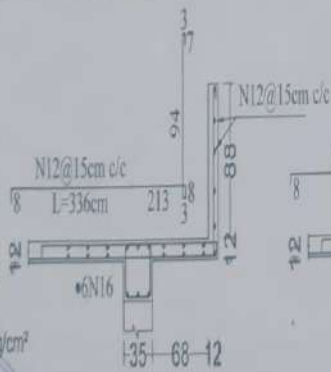


MINISTRY OF DEFENSE CONSTRUCTION PROPERTY MANAGEMENT DEPARTMENT (ENGINEERING SECTION) ENGINEER DIRECTOR BY: Eng. Erfanullah (Zaitand)	DEPARTMENT	PROJECT NAME	Drawing Title	Stair&Slab Reinf
	Structure	Guard Tower	Sheet No:	S003
DESIGNED BY: ENG: Abdul Sabor	CHECKED BY: ENG: M. Sabor	DATE:	1444/7/29	Scale:
				Not to scale

هدایات ذیل در سازه کار رعایت گردد:


- 1- مارک کانکریت سیخدار بدون سیخ و تمامی مصالح ساختمانی طبق مشخصات نقشه هادر سازه عیار گردیده و آزمایشات لابر اتواری در زمینه باید اجرا گردد.
 - 2- مقاومت سیخهای گول بیرخ و رخدار در مطابقت با مشخصات نقشه هابه وسیله آزمایش لابر اتواری باید تأیید گردد.
 - 3- حداقل طول اتصال (اسپلایس) سیخهای جداگانه رخدار و بیرخ از 50d کم نباشد.
 - 4- جغل و ریسگ مورد استفاده بدون گرد و خاک و عاری از مواد عضوی باشد.
 - 5- آب مورد استفاده بدون نیز آب نمکیات و روغنیات باشد.
 - 6- آب دهی کانکریت و انواع معموره ها که در ترکیب مصالح آنها سمنت موجود باشد به طور منظم الی (28) شبانه روز صورت گیرد.
 - 7- در فصل های سرما و گرما باید کانکریت و تمامی مصالح ساختمانی از تأثیرات منفی گرما و سرما محافظه گردد.
 - 8- درجه حرارت مناسب کانکریت ریزی از (15-25°C) بوده که در پیرو سه های کاری کانکریت ریزی باید رعایت گردد.
 - 10- در درجه حرارت کمتر از (5°C+) کانکریت ریزی بدون تدابیر ایستادگی محافظوی مجاز نمیباشد.
 - 11- در درجه حرارت بیشتر از (0°C) اجباب مینماید تا علاوه از تدابیر ایستادگی محافظوی یک مقدار مواد کیمیای ضد یخ
 - 12- (تسریع کننده تعامل کیمیای) متناسب به وزن سمنت و درجه حرارت منفی طبق نورم ها و قواعد ساختمانی در ترکیب مصالح ساختمانی علاوه گردد.
 - 13- قالب بندی اجزای اساسی ساختمان حداقل باید مدت 14 شبانه روز را بدون بار گذاری سپری نماید.
 - 14- مقاومت نورماتیوی خاک برای محاسبه تهادیهها (qa=1.5kg/cm²) در نظر گرفته شده است در صورتیکه خاک محل مقاومت ضعیف تر داشته باشد دانشجویین مراقبت کننده و شرکت قرار داد کننده مکلف اند تا جهت دیزان مجدد تهادیهها مدیریت انجینیری را در جریان بگذارند.
 - 15- پیش برد امور ات بخش عناصر فلزی طبق مشخصات نقشه هابه بصورت گیر دگه به صورت عموم برای عناصر اساسی ساختمان رعایت حد اصغری موارد ذیل حتمی میباشد:
 - الف- ضخامت بخیه و لندنگی نباید از 4 ملی کمتر باشد.
 - ب- ضخامت اجزای و لندنگ شوند نباید از 4 ملی کمتر باشد.
 - د- طول ضخامت بخیه و لندنگی نباید از 120 ملی کمتر باشد.
 تمامی عناصر ساختمانی فلزی باید ضد زنگ زده شوند.
- بخاطر تأمین شرایط مناسب کاری همه پرسونل در سازه کار باید لباس ایونیفورم محافظوی بوده و تخنیک بین خطر را رعایت کنند.



MINISTRY OF DEFENSE				DEPARTMENT	PROJECT NAME	Drawing Title	Guideline Work
CONSTRUCTION PROPERTY MANAGEMENT DEPARTMENT ENGINEERING SECTION						Sheet No:	5001
DRAWING BY	DESIGNED BY	CHECKED BY	Engineer Director BY	Structure	Toilet Building with Stone masonry Wall	Date:	1403
ENG.A.Sabri	ENG.A.Sabri	ENG.A.Sabri	ENG.Ahmad(Sabri)			Scale:	Not a scale

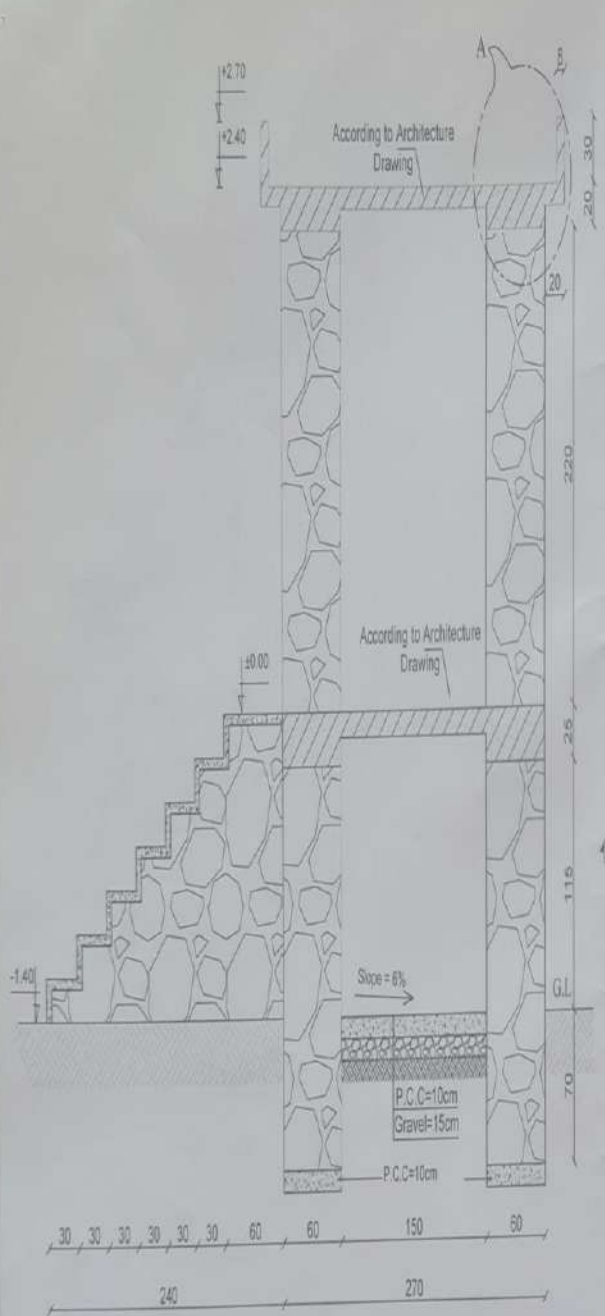

Section A-A




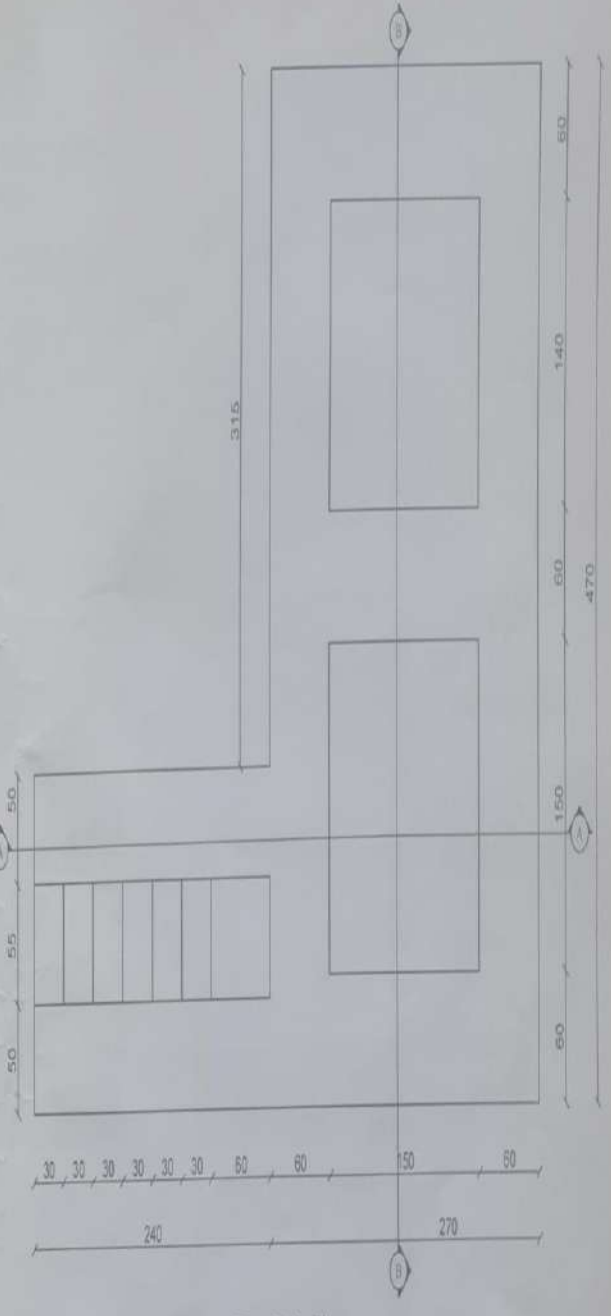


Foundation Plan

- Note:
- R.C.C=M 200 (1:1.5:3)
 - P.C.C=M 150 (1:2:4)
 - Steel(N) $F_y=4200\text{Kg/cm}^2$
 - Burned Bricks Mark > 75 Kg/cm²
 - Brick Masonry Mortar= (1:5)M250 Kg/cm²
 - Stone Masonry Mortar=M 300 (1:4)
 - Pointing Mortar=M 400 (1:3)
 - Plastering Mortar=M 250 (1:5)
 - Bearing Capacity of soil up to 1.5 Kg/cm²
 - Compacted Soil 90%



MINISTRY OF DEFENSE				PROJECT NAME	Drawing Title	Found. & Section
CONSTRUCTION PROPERTY MANAGEMENT DEPARTMENT (ENGINEERING SECTION)				Toilets Building with Stonemasonry Wall	Sheet No	⊕
Drawing By:	Designed By:	Checked By:	Engineering Director		Date	1445/11
Erg. Abdul Sabur	Erg. Abdul Sabur	Erg. Mohamed	Erg. Abdulrahman		Scale	As Shown

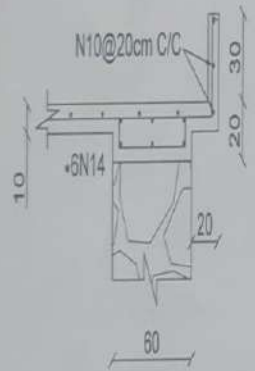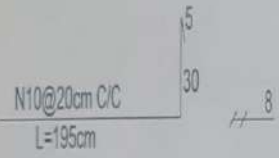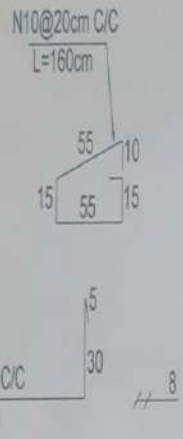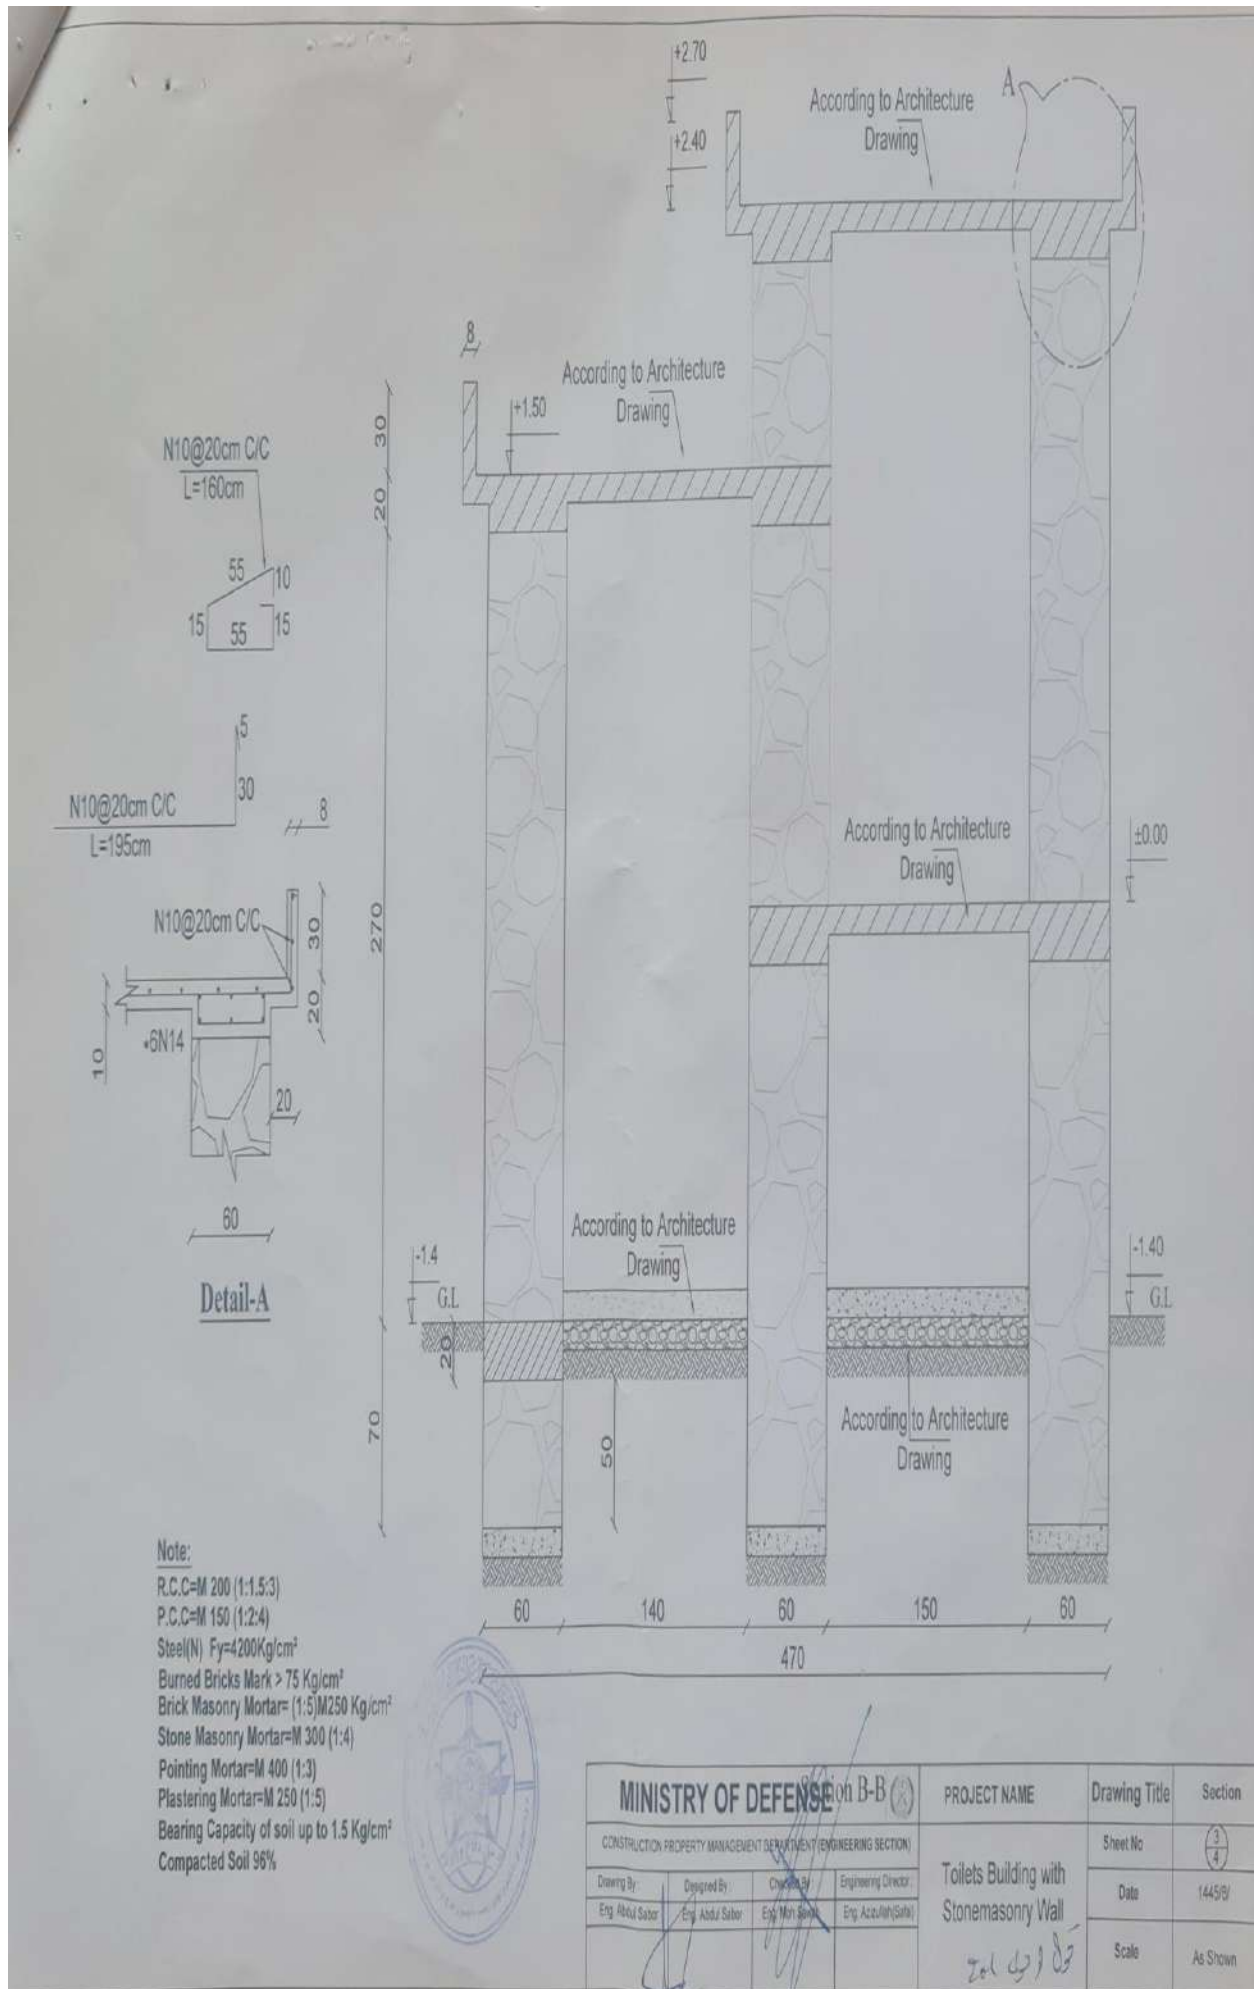


Detail-A


Note:
 R.C.C=M 200 (1:1.5:3)
 P.C.C=M 150 (1:2:4)
 Steel(N) $F_y=4200\text{Kg/cm}^2$
 Burned Bricks Mark > 75 Kg/cm^2
 Brick Masonry Mortar=(1:5)M250 Kg/cm^2
 Stone Masonry Mortar=M 300 (1:4)
 Pointing Mortar=M 400 (1:3)
 Plastering Mortar=M 250 (1:5)
 Bearing Capacity of soil up to 1.5 Kg/cm^2
 Compacted Soil 98%




MINISTRY OF DEFENSE on B-B				PROJECT NAME	Drawing Title	Section
CONSTRUCTION PROPERTY MANAGEMENT DEPARTMENT (ENGINEERING SECTION)				Toilets Building with Stonemasonry Wall	Sheet No	3/4
Drawing By	Designed By	Checked By	Engineering Director		Date	1445/9
Eng. Abdul Sator	Eng. Abdul Sator	Eng. Moh. Saleh	Eng. Azza (Saleh)		Scale	As Shown

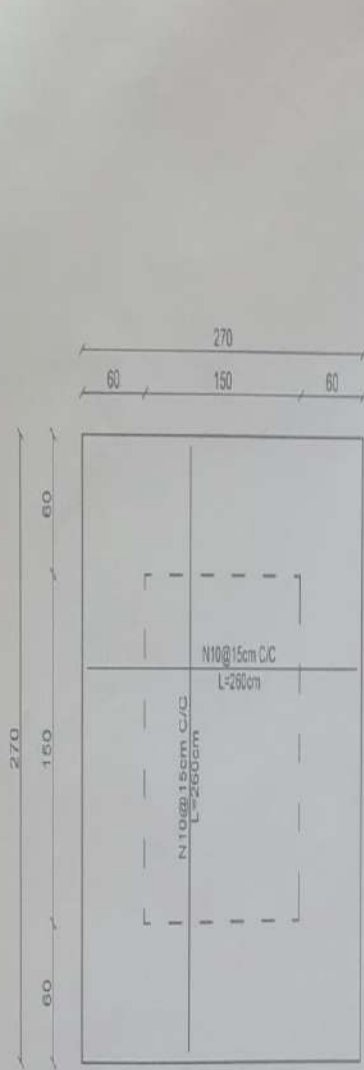

First Floor Slab Rebar Plan

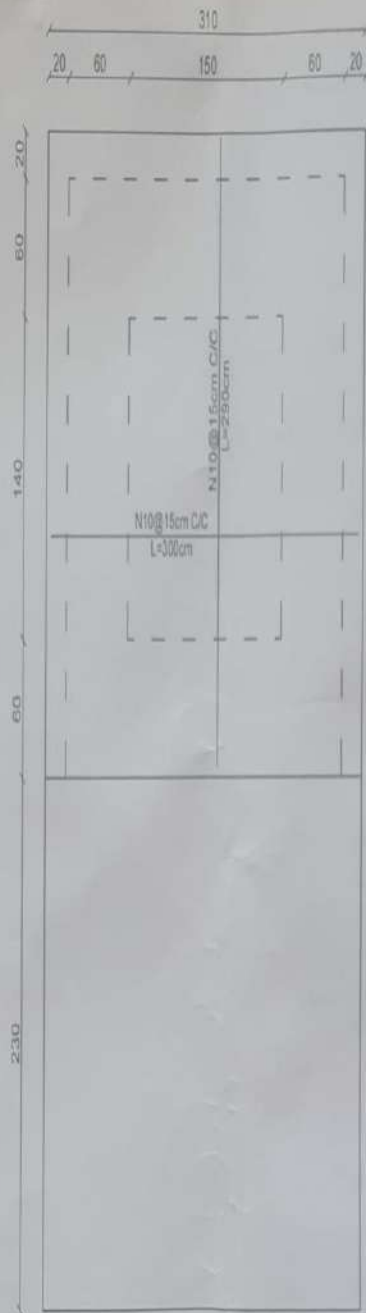

Second Floor Slab Rebar Plan

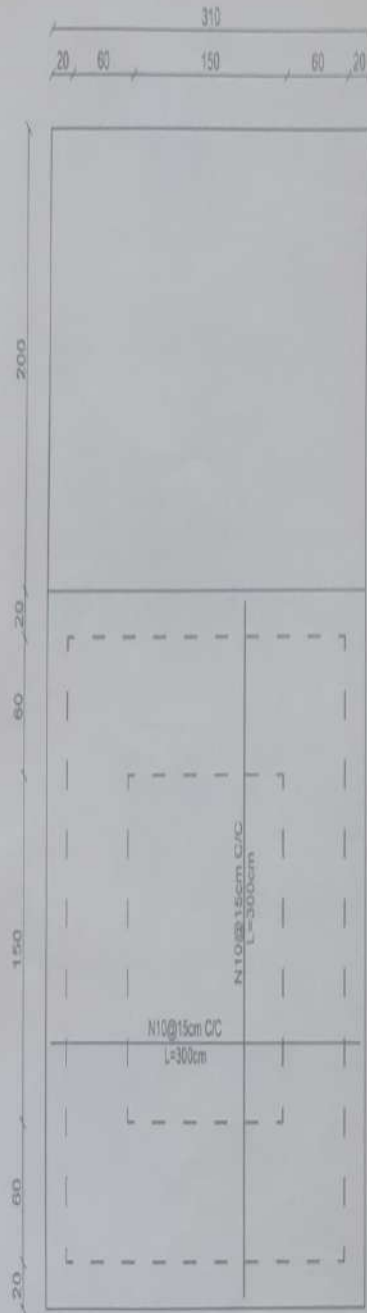

Second Floor Slab Rebar Plan

- Note:
- R.C.C-M 200 (1:1.5:3)
 - F.C.C-M 150 (1:2:4)
 - Steel (N) $F_y=230\text{Kg/cm}^2$
 - Burned Bricks Mark > 75 Kg/cm^2
 - Brick Masonry Mortar= (1:5) $(M250\text{ Kg/cm}^2)$
 - Stone Masonry Mortar=M 300 (1:4)
 - Pointing Mortar=M 400 (1:3)
 - Plastering Mortar=M 250 (1:5)
 - Bearing Capacity of soil up to 1.5 Kg/cm^2
 - Compacted Soil 96%



MINISTRY OF DEFENSE				PROJECT NAME	Drawing Title	Slab reinfo.
CONSTRUCTION PROPERTY MANAGEMENT DEPARTMENT (ENGINEERING SECTION)				Toilets Building with Stonemasonry Wall	Sheet No	(4/2)
Drawing By	Designed By	Checked By	Engineering Director		Date	1445/5
Eng. Abdul Sabir	Eng. Abdul Sabir	Eng. Abdul Sabir	Eng. Abdul Sabir		Scale	As Shown

2011 خالد بن وليد ق.ا په مربوطاتو كې 14 بابه پوستو او 14 بابه گارد تاور او 14 تشنابونو لپاره كارى تخم

نيزه



Project: msproj11
Date: Fri 3/31/06

Task	Inactive Task	Start-only
Split	Inactive Milestone	Finish-only
Milestone	Inactive Summary	Deadline
Summary	Manual Task	Progress
Project Summary	Duration-only	Manual Progress
External Tasks	Manual Summary Rollup	
External Milestone	Manual Summary	

2011 خالد بن وليد ق.ا. په مربوطاتو کی 14 بابه پوستو او 14 بابه گارد تاوړ او 14 تشنابونو لپاره کاری تحمینه نیته



Project: msproj11
Date: Fri 3/31/06

Task		Inactive Task		Start only	
Split		Inactive Milestone		Finish only	
Milestone		Inactive Summary		Deadline	
Summary		Manual Task		Progress	
Project Summary		Duration-only		Manual Progress	
External Tasks		Manual Summary Rollup			
External Milestone		Manual Summary			

