



Islamic Republic of Afghanistan

Ministry of Rural Rehabilitation and Development

Engineering Department



There are a total of 31 typical school designs, including boundary walls and latrines, have been developed by design engineers from the Ministry of Education (MOE) and the Ministry of Rural Rehabilitation and Development (MRRD), with technical support by the non-governmental organization Danish Assistance to Afghan Rehabilitation and Technical Training (DAARTT) appointed by the World Bank.

The designs have been made for 6, 8 and 10 classroom schools in combinations with different material for walls (stone, burnt brick, compressed, stabilized earth blocks (SCEB) and mud), different types of roof (I-beam (flat and vaulted), RCC, pre-cast RCC, truss roof (wooden and metal)), different degrees of reinforcement for resistance of seismic events, and with clear heights of 300cm (for relatively warm areas) or 275cm (for relatively cold areas, or disaster risk areas where more stability is required). In addition, designs for Latrine Blocks and Boundary walls have also been developed.

Type	S.No	Drawing Title	Prepared by	Date Prepared
General	G	Approval cover sheet	DAARTT	12.11.2018
	G6	Specification	M.Darwish	07.08.2018
	G7	Specification	M.Darwish	07.08.2018
Architecture	A1	Cover page	M.Darwish	07.08.2018
	A2	Drawing List	M.Darwish	07.08.2018
	A3	Plan, Elevation and Section	M.Darwish	07.08.2018
	A4	Main Gate	M.Darwish	07.08.2018
	A5	Column Footing	M.Darwish	07.08.2018

The above drawings have to be read in conjunction with the Technical Specifications, Note on application of EQRA designs and the Categorization of EQRA provinces.
The authorized signatories from the following ministries / organization have affixed their signatures on this note on (insert date) as a token of their approval for the use of the above drawings for construction of schools and facilities planned under EQRA.

BRICK MASONRY BOUNDARY WALL

Signed by Mr. who is duly authorized by the Minister of Education to sign on behalf of the Ministry of Education to certify that the above drawings meet the functional and space requirements of the Ministry of Education for schools and other supporting facilities.

SIGNATURE -1

Date: / /

Signed by Mr. Eng. M. Darwish who is duly authorized by the Minister of Rural Rehabilitation and Development (MRRD) to sign on behalf of the Ministry of Rural Rehabilitation and Development (MRRD) to certify that the above drawings meet the architectural, structural and electrical safety norms in Afghanistan.

SIGNATURE -1

Date: 13 / 11 / 2018

Signed by Mr. Engineer M. Darwish Ayoubi who is duly authorized by the Minister of Rural Rehabilitation and Development (MRRD) to sign on behalf of the Ministry of Rural Rehabilitation and Development (MRRD) to certify that the above drawings meet the architectural, structural and electrical safety norms in Afghanistan.

SIGNATURE -1

Date: 13 / 11 / 2018

G

Aprovel
cover sheet

معلومات ضروری

عمومیات:

- تمام مواد ساختمانی باید دارای جنسیت عالی و خوب باشد. رد و قبولی مواد متذکره از صلاحیت انجنیر ساحه کار میباید و باید مطابقت به مشخصات (specification) و نقشه داشته باشد. انجنیر ساحه کار مسوولیت تمام امورات پروژه را دارا میباشد.
- در صورت که نیاز به تعدیل نقشه باشد، با انجنیر دیزاین کننده و یا دفتر مرکزی در کابل مشوره صورت گیرد. پیشنهادات (و یا راه حل) خویش را بصورت متنی و گرافیکی شریک ساخته طالب تائیدی و یا راه حل بدیل گردد.
- پروژه کار پروژه بخصوص فعالیت های عمده و مهم، مثلاً، خط اندازی، کندنکاری، قالب بندی، سیخبندی، کانکریت ریزی و غیره از شروع تا ختم پروژه توسط انجنیر ساختمان مراقبت گردد.
- قبل از انجام هر فعالیت پروژوی، باید به کتاب مشخصات (specification) مراجعه گردد.

تهداب ها و دیوارهای سنگی:

- مقاومت خاک 1.5kg/cm کیلو گرام فی سانتی متر مربع برای دیزاین تهداب ها در نظر گرفته شده است. در صورت که خاک ضعیف و یا نامتجانس باشد، با دفتر مرکزی غرض اصلاحات نقشه و دیزاین مشورت صورت گیرد.

1- سنگ:

- پارچه سنگ که در سنگکاری استفاده میشود باید سنگ معدن کوهی باشد (به سنگهای روی دریایی اجازه داده نمی شود) و مارک آن از 400 کمتر نباشد.
- بصورت عموم وزن پارچه سنگ ها بین 5 الی 40 کیلوگرام و دارای اشکال مختلف باشد، مقاوم، سخت و در مقابل شرایط جوی مقاومت داشته باشد. سنگ پارچه ها متر اکم بوده در مقابل تیزابیت مقاومت داشته، درز خوردگی، خرابی و نرمی نداشته باشد.
- وزن مخصوص سنگ از 2.5 ترکم نباشد و در 24 ساعت تحت آب بیش از 5% فیصد آب را جذب نکند.
- قابلیت کار یا شکل گیری را داشته و در مقابل آتش زود متاثر نگردد.
- سنگها نباید با خاک و گل الوده باشند
- در نیش ها از سنگ های شکل داده شده دو رویه کار گرفته شود؛ قوی ترین و بزرگترین سنگ ها در قسمت پایین سنگکاری روی زمین و در کنج ها کار گردد؛
- سنگکاری در هر مرحله نباید بیشتر از 60 سانتی متر بلند کار شود. به عبارت دیگر، دیوار سنگکاری 100 سانتی متره، در دو مرحله به ارتفاع متوسط 50 سانتی متر کار شود.
- سنگ ها باید در مصالح نو ریخت شده خوابانیده شده و توسط چکش بالای آن کوبیده شود. درین زمینه به مشخصات سنگکاری مراجعه گردد.
- خلاها بین سنگها توسط مصالح پر کاری گردد؛
- رویه های پیش روی و عقبی (both Wythe's) سنگ کاری همزمان کار گردد.
- سنگ پارچه های خورد را میتوان جهت جابجا نمودن سنگ های بزرگ کارگرفت و یا بین سنگهای بزرگ کار کرد ولی هیچگاه روی کار بدون سنگ های بزرگ استعمال نگردد.
- سنگ پارچه در بافت با مصالح از اهمیت خاص برخوردارند.
- سنگهای بزرگ به عرض دیوار (Through stone) باید حد اقل در فاصله 120 سانتی متر قرار گیرند تا بافت مناسب بین دو رویه سنگکاری را فراهم کند.
- در صورتیکه سنگهای بزرگ به عرض دیوار یافت نمی شود، بهتر است دو سنگ بزرگ هر کدام به طول 3/4 عرض دیوار بجای سنگهای بزرگ عرضی (Through stone) کنار هم کار شود.
- از درزهای طویل بین دو رویه سنگ جلوگیری بعمل آید.
- در قسمت فوقانی دیوار از سنگ های کار گرفته شود که به دیوار شکل هموار بدهند.
- برای معلومات بیشتر به مشخصات مراجعه گردد.

2- مصالح:

- مصالح سنگکاری و خشت کاری به نسبت 1:5 (5 ریگ: 1 سمنت) در نظر گرفته شده است
- مصالح سنگ کاری باید نسبتاً غلیظ باشد ولی خشک نباشد. به عبارت دیگر، مصالح باید به حد نرم باشد که بتواند بین درزهای سنگکاری بدون مزاحمت نفوذ نماید. مصالح نباید بیش از حد آبگین باشد، زیرا مصالح آبگین مقاومت سنگکاری را کاهش میدهد نسبت مقدار آب و سمنت که در مشخصات سنگکاری داده شده مراعات گردد
- در قسمت آب زدن مصالح، کانکریت و غیره امورات باید توجه جدی معطوف گردد تا مراحل تعاملات کیمیای سخت شدن مصالح بخوبی تکمیل گردد
- سطح بیرونی بطور دایم در محیط سرد حد اقل 28 شبانه روز و در محیط گرم حد اقل 14 شبانه روز مرطوب نگهداری گردد و روزانه چندین بار آب پاشی گردد
- برای معلومات بیشتر به مشخصات مراجعه گردد.

3- خشت کاری :

- خشت پخته با ابعاد 22*11*7cm سانتی متر در نظر گرفته شده است. سائز های دیگر خشت نیز قابل قبول است در صورتیکه منتج به تغییر و یا کاهش ضخامت دیوارها نشود
- خشت ها قبل از مصرف باید مشبوع آب شود. برای مشبوع سازی خشت باید یک حوض (گانی) با ابعاد مناسب ساخته شود خشت های پخته برای حد اقل سه ساعت داخل آب نگهداری شود. برای معلومات بیشتر به مشخصات مراجعه گردد
- در جریان خشت کاری، بافت خشت های دو طرف دیوار و بافت خشت بین دو دیوار متقاطع جدی مدنظر گرفته شود
- خشت ها بصورت ایستاده کار نگردد



MINISTRY OF EDUCATION DEPARTMENT
OF CONSTRUCTION



PROTOTYPE SCHOOL DESIGN IN
AFGHANISTAN

ARCHITECT/DESIGN	M.DARWISH	Combined technical team	MOE/MRRDDAARTT	PROJECT NAME	BRICK MASONRY BOUNDARY WALL	SHEET NO.	G6 7
PREPLANNED & CHECKED BY	DAARTT	SCALE	AS SHOWN (A3)	DRAWING TITLE	SPECIFICATION		
TECH-APPROVED BY		DATE	07/08/2018				

4 - سیخ گول :

- سیخ گول با مقاومت سنجشی ($\text{Grade:40, } F_y=2800\text{kg/cm}^2$) درگزدمکها و سیخ گول با مقاومت سنجشی ($\text{Grade:60, } F_y=4200\text{kg/cm}^2$) به حیث سیخ های طولی مدنظر گرفته شده است.
- قشر محافظوی برای سیخ ها درپوشش از 1.5 سانتی متر، در گاندرها از 2.5 سانتی متر و در ستونها از 3 سانتی متر کمتر نباشد. شاپان ذکر است که زیاد ساختن قشر محافظوی از مقاومت عنصر ساختمانی می کاهد و سبب درزهای بزرگ قبل از وقت در عنصر ظاهر میگردد.
- برای ایجاد قشر محافظوی از سپیسر های پیش ریخت با قطر 4 الی 5 سانتی متر استفاده شود. سپیسر ها از مصالح با نسبت (1:3) تهیه گردد. برای معلومات در مورد تهیه سپیسر ها به مشخصات مراجعه گردد.
- سیخ های مورد استفاده باید عاری از زنگ زده گی باشد.

5- کانکریت:

- مارک کانکریت سیخدار در تمام عناصر (M:200) با تناسب 1:1.5:3 (جغل:ریگ:سمنت) میباشد.
- آب های مورد استفاده برای مخلوط کانکریت پاک و تازه بوده شور و نمکی نباشد. مقدار و اندازه آب مربوط به مارک مخلوط کانکریت میباشد که برای مارک 200 حدود 210 لیتر، برای مارک 300 به اندازه 251 لیتر میباشد.
- آبدی برای تهیه نمودن رطوبت کافی و بوجود آوردن پروسه سخت گیری سمنت لازمی میباشد هر قدر آبدی وقت بیشتر را در بر گیرد همان اندازه کیفیت کانکریت ازدیاد میابد.
- از روش های مختلف مثلاً، آب پاشی نمودن، غرقه سازی، پوش کردن توسط خرپله های سمنت و پلاستیک و غیره (در صورتیکه خطر تبخیر موجود باشد) میتوان استفاده کرد.
- سمنت مورد استفاده باید دارای مارک 400، تازه و پورتلند باشد.
- ریگ مورد ضرورت باید عاری از خاک، گل و مواد عضوی باشد. ریگ از نوع نخودی بوده، 40 فیصد آن به سایز یک الی سه ملی متر باشد و به هیچ صورت فیصدی خاک از 5 فیصد تجاوز ننماید.
- ریگ و سمنت باید باهم خوب مخلوط گردد. روش مخلوط مصالح در مشخصات تشریح گردیده است.
- مصالح باید در مدت زمان کمتر از نیم ساعت بعد از اینکه آب بالای آن مخلوط گردد استفاده شود.
- ریگ و جغل (اگر پاک نباشد) قبل از استفاده باید شستشو گردد.
- ریگ دانه دار استفاده گردد هرگز ریگ میده دانه (سرمه ریگ) استفاده نگردد.
- در مخلوط کانکریت جغل کرش استفاده گردد. بزرگترین قطر مجاز 2.5 سانتی متر میباشد.
- از جغل صخره ای یا کوهی استفاده نشود.
- حین کانکریت ریزی ویراتور استفاده گردد و باید توسط افراد مسلکی پروسه متراکم سازی انجام شود.
- قالب ها قبل از استفاده باید خوب چرب کاری شده باشد، برای معلومات در مورد قالب بندی به مشخصات مراجعه گردد.
- قالب های عناصر انحنایی (سلب، گاندر و سرطاق) به هیچ صورت قبل از 18 روز در موسم گرم و 21 الی 28 روز در موسم نسبتاً سرد دور نگردد.
- مقدار مخلوط که توسط دست تهیه میگردد نباید از 0.5 (نیم متر مکعب) اضافه باشد. مخلوط بناید روی خاک ها تهیه گردد. در صورت امکان برای کانکریت ریزی با احجام بزرگ از ماشین مکسر استفاده گردد.
- محل مخلوط کانکریت تا حد امکان به محل ریخت نزدیک تر انتخاب گردد.
- از دوله ها و طشت های محکم غرض انتقال مخلوط استفاده گردد تا در وقت انتقال از ریختن شیر سمنت جلوگیری گردد.

6- هنگاف کاری:

هنگاف کاری در انجام دادن امور ساختمان یک پروسه مهم بوده کیفیت این کار مداومت تعمیر را بهبود میبخشد. سه نوع هنگاف کاری میباشد:

- 1- هنگاف کاری داخلی،
- 2- هنگاف کاری همسطح،
- 3- هنگاف کاری برجسته.

مصالح برای هنگاف کاری به نسبت 1:3 (سرمه ریگ:سمنت) تهیه می گردد.

برای جزئیات بیشتر به مشخصات مراجعه گردد.

7- خصوصیات کار رنگمالی:

- عموماً سه قلم رنگ برای دیوار های داخلی و خارجی در نظر گرفته شده که دیوار های خارجی از رنگ پلاستیک 100% برآود گردیده قلم اول رنگمالی ها باید بالای سطوح خشک، پاک وبدون خاک صورت گیرد. قلم دوم ویا سوم رنگ بایست وقتی صورت گیرد که قلم اولی ویا دومی به کلی خشک شده باشد رنگها باید روشن ودر مقابل هوای منطقه ومحل دارای مقاومت باشد.
- رنگمالی بالای چوب جهت محافظه چوب درمقابل عوامل جوی وطبعی ویا جهت نمایش صورت میگردد دررنگمالی روغنی سطوح قابل رنگمالی اولا توسط یک نوع تیل استر کاری گردیده وبعداً تمام درزها موضوع پیچ ها ومیخ ها بصورت عمیق توسط گنجل لیشکی گنجل کاری میشود و جاهای گنجل کاری شده توسط ریگمال صاف کاری میگردد. وبعداً اقلام رنگمالی تطبیق میشود.
- تطبیق قلم دوم وقتی صورت گرفته میتواند که قلم اولی خشک شده باشد درصورتیکه بالای رنگمالی سابقه رنگ جدید لازم شود دران صورت سطوح قابل رنگمالی ریگمال شده گرد و خاک ان پاک گردیده بعداً گنجل کاری و رنگ میگردد میشود.



MINISTRY OF EDUCATION DEPARTMENT
OF CONSTRUCTION



PROTOTYPE SCHOOL DESIGN IN
AFGHANISTAN

ARCHITECT/DESIGN
PREPLANNED &
CHECKED BY
TECH-APPROVED BY

M.DARWISH
DAARTT

Combined technical
team
SCALE
DATE

MOE/MRRD/DAARTT
AS SHOWN (A3)
07/08/2018

PROJECT NAME
DRAWING TITLE

BRICK MASONARY BOUNDARY WALL
SPECIFICATION

SHEET NO.

G7
7



Islamic Republic of Afghanistan
Ministry of Rural Rehabilitation and Development
Citizen Charter National Priority Program
Engineering Department



BRICK MASONRY BOUNDARY WALL



MINISTRY OF EDUCATION DEPARTMENT
OF CONSTRUCTION



PROTOTYPE SCHOOL DESIGN IN
AFGHANISTAN

ARCHITECT/DESIGN
PREPLANNED &
CHECKED BY
TECH- APPROVED BY

M. DARWESH
DAARTT

Combined technical
team
SCALE
DATE

MOE/MRRD/DAARTT
AS SHOWN (A3)
07/08/2018

PROJECT NAME
DRAWING TITLE




BRICK MASONRY BOUNDARY WALL
COVER SHEET

SHEET NO.

A1
7

DRAWINGS LIST

BRICK MASONARY BOUNDARY WALL

Architectural Drawing: by	M.Darwish	
Structural Design by	M.Darwish	
Check & Review by	DAARTT	
Approved by	MINISTRY OF EDUCATION	

DRAWINGS	
NO	SHEET NAME
A1	COVER SHEET
A2	DRAWING LIST
A3	PLAN, ELEVATION AND SECTION
A4	MAIN GATE PLAN AND BACK ELEVATION
A5	COLUMN FOOTING
G6	SPECIFICATIONS
G7	SPECIFICATIONS



MINISTRY OF EDUCATION DEPARTMENT
OF CONSTRUCTION



PROTOTYPE SCHOOL DESIGN IN
AFGHANISTAN

ARCHITECT/DESIGN M.DARWISH
PREPLANNED & CHECKED BY DAARTT
TECH- APPROVED BY




Combined technical team MOE/MRRD/DAARTT
SCALE AS SHOWN (A3)
DATE 07/08/2018

PROJECT NAME BRICK MASONARY BOUNDARY WALL
DRAWING TITLE DRAWING LIST


SHEET NO.

A2
7


TYPE (A)

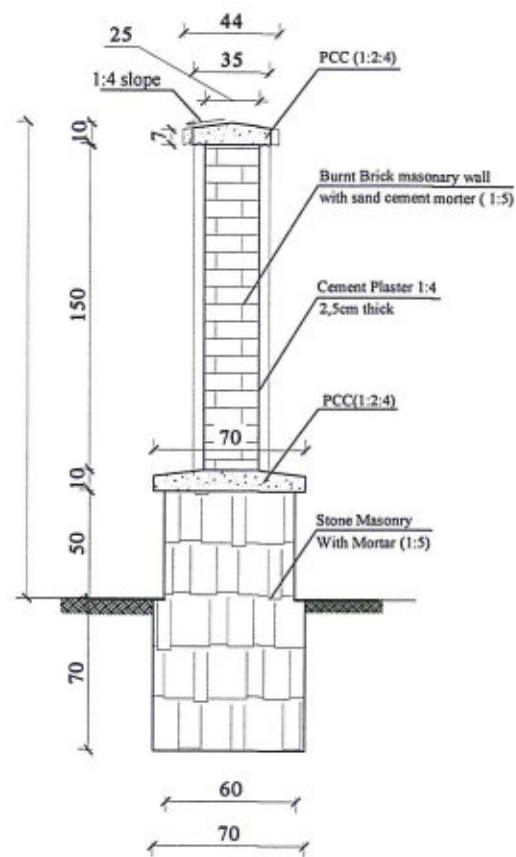

Burnt Brick Boundary wall
with stone masonry foundation
Section (A-A)

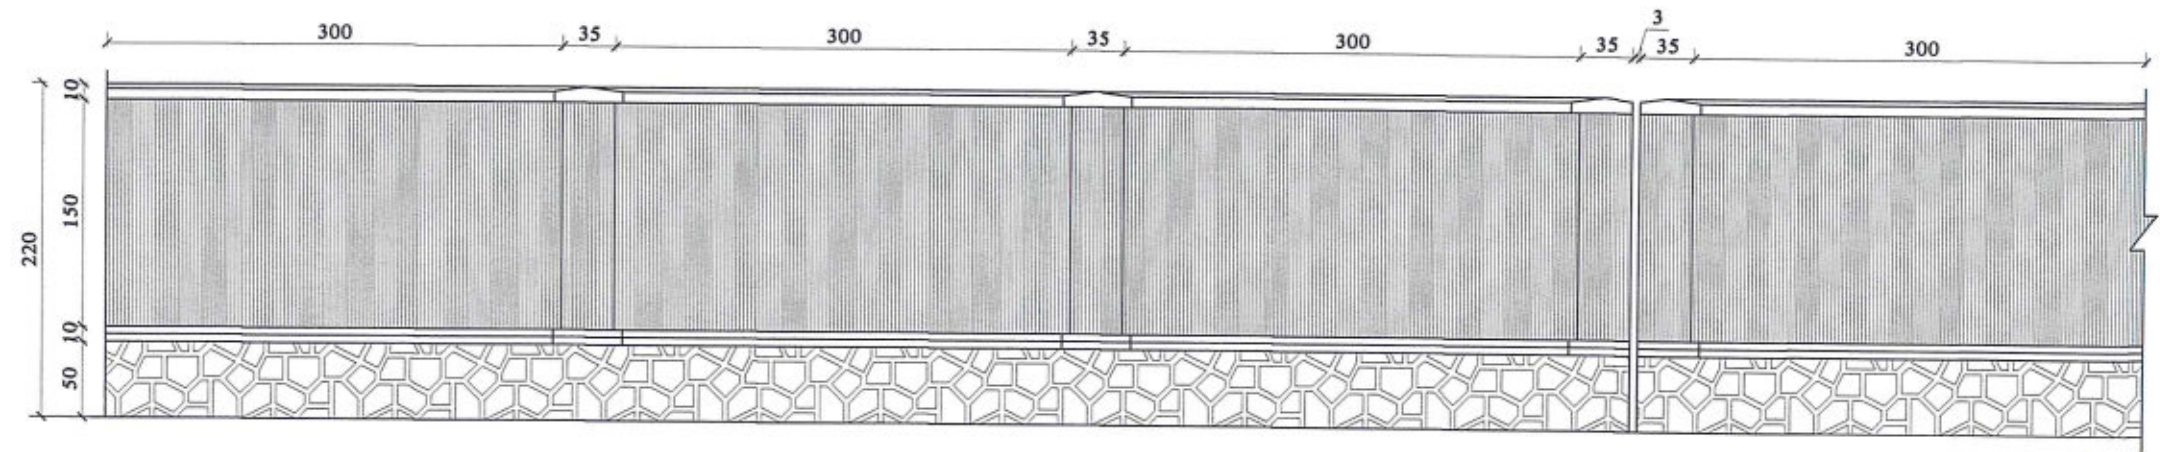

Burnt Brick Boundary wall
Elevation

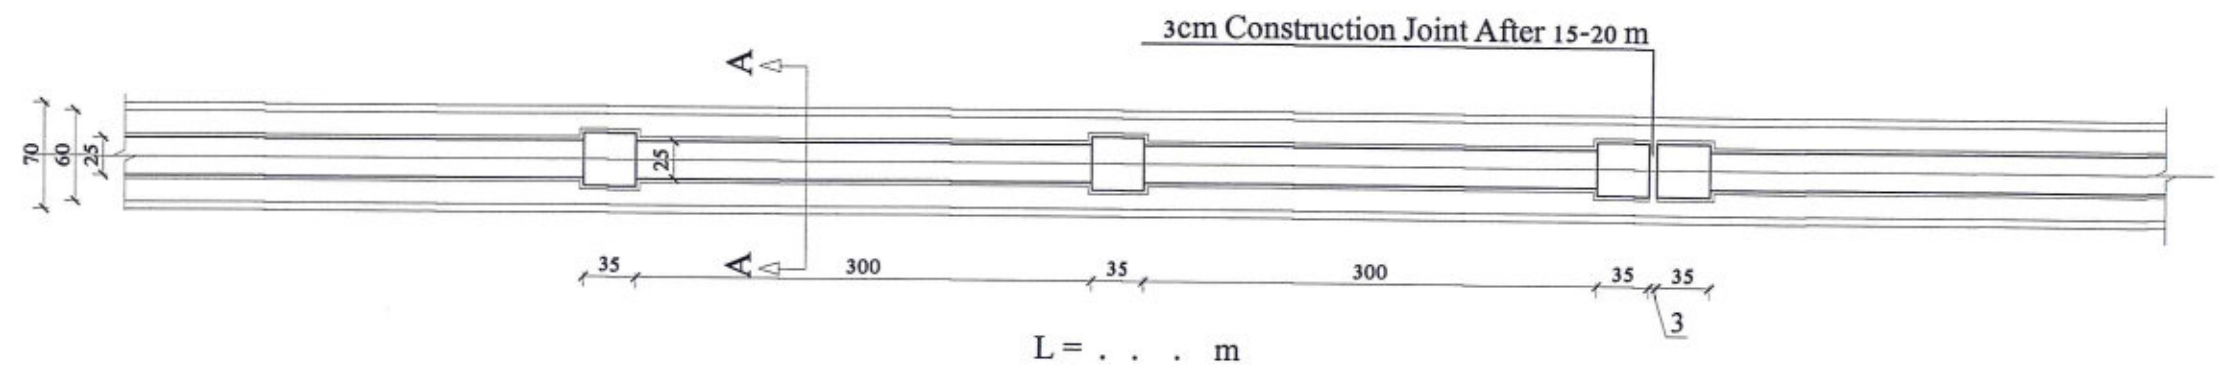

Burnt Brick Boundary wall
plan



MINISTRY OF EDUCATION DEPARTMENT
OF CONSTRUCTION



PROTOTYPE SCHOOL DESIGN IN
AFGHANISTAN

ARCHITECT/DESIGN
PREPLANNED &
CHECKED BY
TECH- APPROVED BY

M.DARWISH
DAARTT

[Signature]

Combined technical
team
SCALE
DATE

MOE/MRRD/DAARTT
AS SHOWN (A3)
07/08/2018




PROJECT NAME
DRAWING TITLE

BRICK MASONRY BOUNDARY WALL
PLAN,ELEVATION AND SECTION

SHEET NO.

A3
7

Column-1 /Nos-3

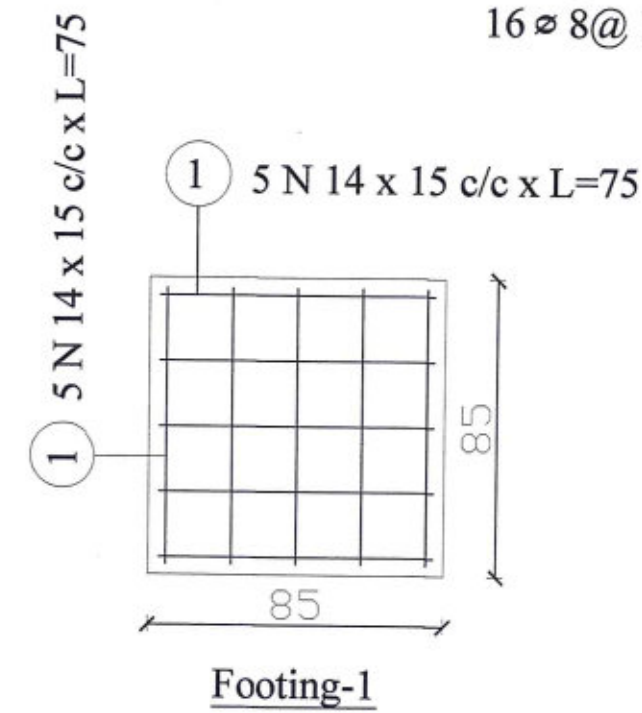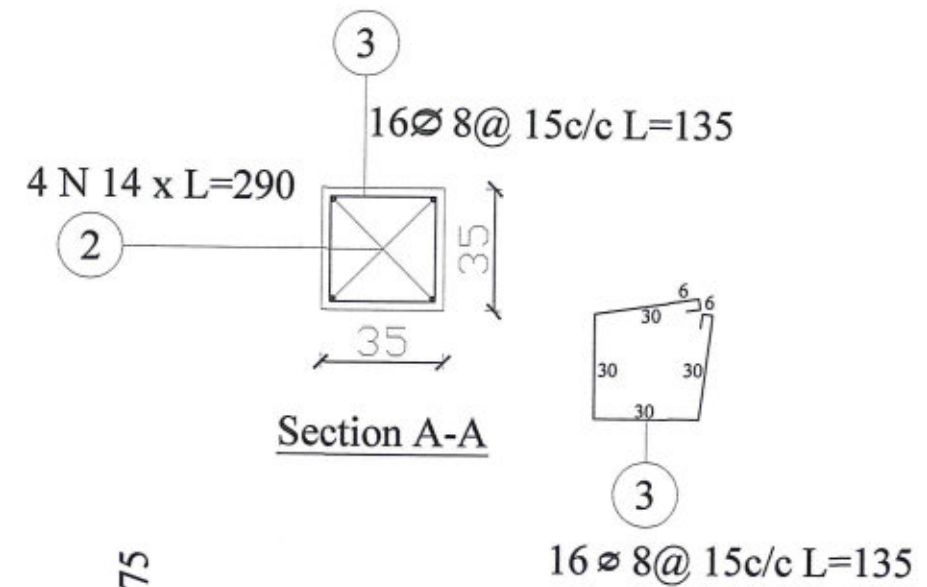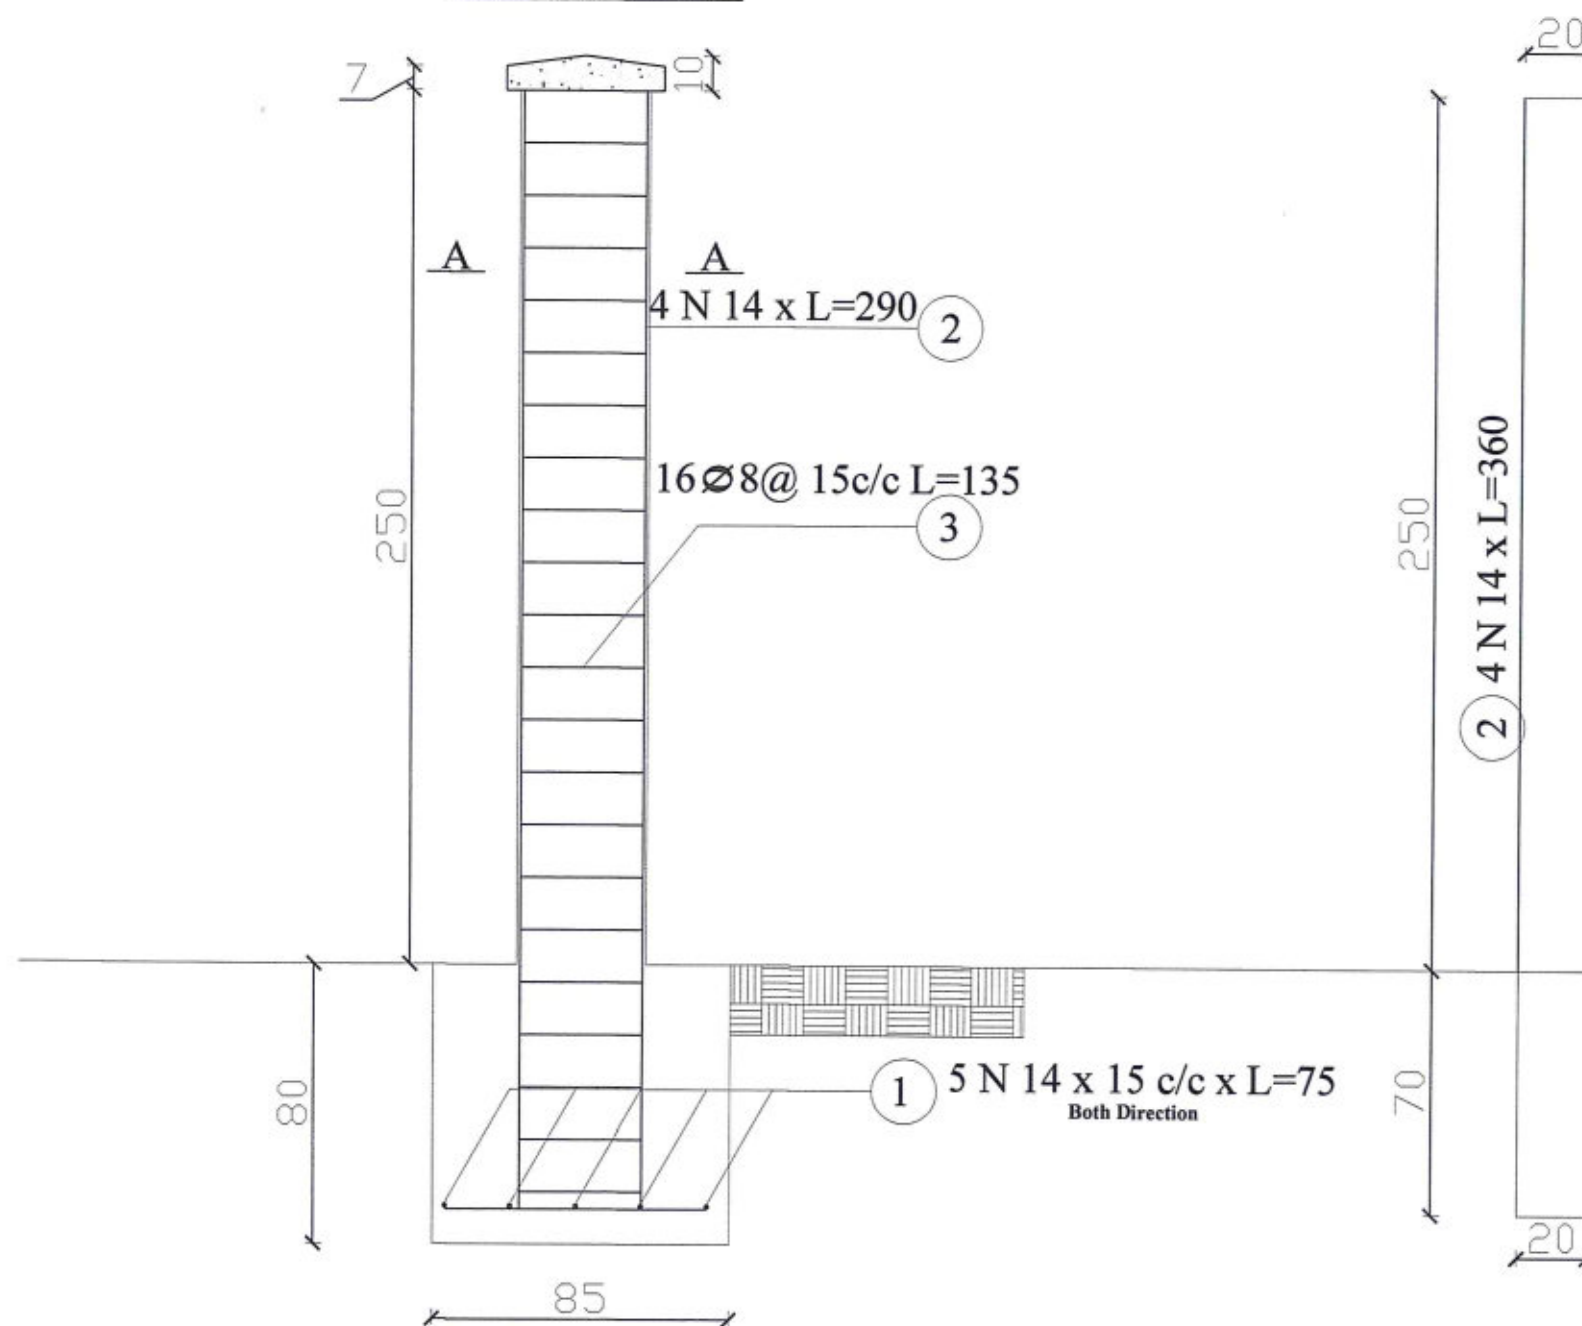

MINISTRY OF EDUCATION DEPARTMENT
OF CONSTRUCTION



PROTOTYPE SCHOOL DESIGN IN
AFGHANISTAN

ARCHITECT/DESIGN	M.DARWISH	Combined technical team	MCE/MRRD/DAARTT
PREPLANNED & CHECKED BY	DAARTT	SCALE	AS SHOWN (A3)
TECH-APPROVED BY		DATE	07/08/2018

PROJECT NAME	BRICK MASONRY BOUNDARY WALL
DRAWING TITLE	COLUMN FOOTING

SHEET NO.

A5
7