



امارت اسلامی افغانستان

ریاست کابل پرشنا

مدیریت جنگشن سوم

21 قلم کار ساختمانی مربوط

NPA/1446/938/PO

شماره درخواست نرخ گیری:

1403/06/26

تاریخ صدور درخواست نرخ گیری:

ساختمانی

توضیح تدارکات:

ب:

/ /

تاریخ:

- (1) اداره ریاست کابل پرشنا مدیریت جنگشن سوم تخصیص بودجه لازم برای تدارک اجنباس خدمات غیر مشورتی مدرج این درخواست را دارد.
- (2) افز سرسنه شما الی 1403-6-29 ساعت 00:10 ق ط با قبل از ان به مختار [مدیریت نهیه و تدارکات - ریاست کابل پرشنا] تسليم داده شود.
- (3) افر های نیکه بعد از میعاد تسليمی ارائه گردد، بدون اینکه بازشود مسترد می گردد، باکت حاوی افر باید به صورت واضح عبارت نرخ گیری ساختمانی نشانی شده باشد.
- (4) افر ارائه شده در افر های باید الی مدت (30) روز تقویمی می از تاریخ ختم میعاد تسليمی افر ها اعتبار داشته بشند.
- (5) در صورت تغیر در مقدار نیازمندی، اداره می تواند مقدار نیازمندی تغییر شده را الی (25) فیصد زیاد و یا کم تغییر، مشروط به اینکه قیمت مجموعی این از حدود صلاحیت پولی برای درخواست نرخ گیری تجاوز ننماید.
- (6) ترجیع داخلی مطابق حکم چهارم طرز العمل تدارکات قابل اجرا است. (تولیدات داخلی در مقیسه با تولیدات خارجی(25)فیصد).
- (7) افر گشته در مضرع عام چشم نموده و فرمیش دهنده مکلف به قول فوارث این را با تمام افر ها فرمیش دهنده کدام مسویت در قبل داوطلب نهیه ارائه کننده ندارد.
- (8) افر دهنده اسناد نیل را با افر خوشضمیمه می نماید: 1- جواز تجاری/ غایلیت/کار قابل اعتماد 2- نمودرخیمه مالیه 3- اجازه نامه تولید کننده (در صورت لزوم) سند نرخ گیری تکمیل و توسط شخص با صلاحیت یا نماینده نهیه ارائه کننده در هر صلحه مهر امضاء شده باشد.
- (9) نوت
- (10) نوت

نام کارمند صادر کننده درخواست نرخ گیری:

وظیله کارمند: عضو مدیریت نهیه و تدارکات

اضماع:

جدول اقلام و قیمت ها

شماره	اسم اقلام	تشرییف با مشخصات تختنگی اقلام	واحد	مقدار	قیمت فی واحد به افغانی	قیمت مجموعی به افغانی
1	کنندکاری در زمین سخت و کنکریتی و تخریب کاری دیوار و ساحتات دیگری که بیان به کنندکاری دارد به صورت درست و فنی با تمام امورات و وسیله ایجادی و ارتاطی آن مانند نیک کاری پاک کاری ساخته و انتقال مواد اضافی خارج از ساخه طبق استندرد های ساختمانی تحت نظر و منظوری شخص مسوول.	متر مکعب	5.3			
2	تیبه و ریخت کنکریت بیدون سیخ از نوع مارک 150 و نسبت 1:2:4 هرما با قالب بندی آینده و هم واژم سعلویت ها و مواد که به منظور اجرای مکمل نیاز است طبق استندرد های ساختمانی.	متر مکعب	3			
3	خشش کاری از خشت درجه اعلی در دیوار و طاق زئی بام به مارک مصلح 1:14 به صورت درست و فنی با تمام امورات ایجادی و ارتاطی آن تحت نظر و منظوری شخص مسوول.	متر مکعب	1			
4	پلستر کاری از ریگ فلیشنه و سنت با کلیفت با مصلح 1:3 طبق استندرد های ساختمانی با تمام وسیله و تجهیزات لازمی و ضروری آن تحت نظر و منظوری شخص مسوول.	متر مربع	9			
5	تیبه و نصب کاشی و سرامیک در تشبیل از کاشی و سرامیک در درجه اول قلیل سنتیابی مطابق به استندرد های ساختمانی تحت نظر و منظوری شخص مسوول.	متر مربع	7.5			
6	سه قلم رنگ پلاستیکی داخلی 75% با منظوری تعونه از رنگ و ظلگ توسعه شخص مسوول به صورت درست و فنی مطابق استندرد های ساختمانی و منظصات داده شده که سطح صاف هموار و سایه پیشان نست اید.	متر مربع	195			
7	سه قلم رنگ پلاستیکی پیرونی 100% ویدر شبلد با منظوری تعونه از رنگ توسعه شخص مسوول هموار با تراش کاری ساحت شارپیک بوستک شده به صورت مکمل و ترمیم خود ریزه توسعه سنگ پور و سنت سیند بصورت درست و فنی مطابق استندرد های ساختمانی و منظصات داده شده که سطح صاف هموار و سایه و پیشان نست اید.	متر مربع	155			
8	سه قلم رنگ روغنی دروازه و کلکین ها	متر مربع	41			
9	تیبه و نصب دروازه چهار چوکات از انگلارن چوکات از انگلارن ل ملند	عدد	7.7			
10	تیبه و نصب ناوه عمودی	عدد	2			

شرطیت تدارک و پرداخت

(1) تهیه کننده مکلف به پرداخت تامینات و تضمینات نمی باشد.

(2) تهیه اجنسان باید در ظرف

روز / هفته سر از تاریخ صدور امر خریداری، تکمیل گردد.

(3) بعد از اكمال خدمات غیر مشورتی/ تهیه اجنسان، تهیه ارانه کننده باید نسخه اصلی و (2) کابی بل (Invoice) را به فرمیش دهنده تسلیم نماید؛

(4) پرداخت توسط فرمیش دهنده، طی مدت (30) روز کاری در مقابل مقدار واقعی اجنسان/خدمات غیر مشورتی تهیه شده صورت می گردد.

(5) فرمیش دهنده مبینو اند در حالات نیل با ارسال اطلاعیه کتبی به تهیه ارانه کننده، امر خریداری را کاملاً با قسم افسوس نماید:

الف: تهیه ارانه کننده موقع به تحول بخش با تمام اجنسان در ظرف مدت معینه در امر خریداری نشود.

ب: تهیه ارانه کننده موقع به اجرای مکلت های دیگر تحت امر خریداری نشود.

روز کاری بعد از ج: هرگاه در اجنسان اکمال شده با خدمات ارانه شده توافق و یا کاستی های مشاهده گردد، تهیه ارانه کننده مکلف به رفع توافق و کاستی های در مدت

دریافت اطلاعیه در مورد می باشد، در غیر این فرمیش دهنده می تواند امر خریداری را فحص نماید.

د: هرگاه تهیه ارانه کننده در جریان داوطلبی و یا حین اجرای وظایف موقله تحت امر خریداری اقام به فساد و تقلب نموده باشد.

ح: هرگاه بر درخواست نرخ گیری بعد ضمانت (وارتنی / گرنی) تصویب گردیده باشد، تهیه ارانه کننده مکلف به تعوض در طول مدت معینه می باشد.

روش و معیار های ارزیابی

ارزیابی افراد

(1) قبل از ارزیابی مفصل نرخ ها، فرمیش دهنده باید تشخیص نماید که افراد:

الف: با شرایط و معیار های مندرج این درخواست نرخ گیری مطابقت دارد.

ب: طور یکه لازم است اضضا و مهر شده است.

(2) افراد گیرگار افر است که بعد از ارزیابی، معیار های کیفی و تکنیکی و شرایط مندرج این درخواست نرخ گیری در آن رعایت گردیده باشد.

(3) فرمیش دهنده طور نیل ارزیابی ملی را انجام می دهد:

الف: ارزیابی برای اقلام با اجزاء صورت می گردد؛

ب: هر گونه اشتباہات محاسبی اصلاح می گردد؛

ج: تخلفات غیر مشروط پنهان شده محاسبه می گردد؛

د: اصلح هر گونه ترجیح داخلی

(4) افراد گیرگار گردیده، بعد از نمیتواند با اصلاح اشتباہات غیر محاسبی با اخراجات جوابگو ساخته شود.

(5) هیچ نوع مذکوره با داوطلبیکه تازگرین قیمت را پیشنهاد نموده و داوطلب بیگر صورت گرفته نمیتواند.

(6) داوطلب مکلف نیست که محدث شرایط برای اعطاء مسؤولیت های را که در اسناد درخواست نرخ دهی تصویب شده اند، مختص تغیر در قیمت با تعدل در سند ارانه نرخ بیدارد.

اصلاح اشتباہات محاسبی

اشتباہات محاسبی طور نیل تصحیح می گردد:

1- در صورت تفاوت میان مبلغ به ارقام و حروف، مبلغ به حروف قابل اعتبار می باشد؛

2- در صورتیکه تفاوت میان نرخ فی واحد و قیمت مجموعی وجود داشته باشد، قیمت فی واحد برای ارزیابی قیمت ها و ترتیب امر خریداری قابل اعتبار می باشد؛


3- در صورت موجودیت تفاوت میان نرخ فی واحد و قیمت مجموعی (حاصل ضرب مقدار در نرخ فی واحد)، نرخ فی واحد قابل اعتبار می باشد، هرگاه از نظر فرمیش دهنده اشتباہ در نقاط اعشاری در قیمت فی واحد برجسته باشد، در این صورت قیمت مجموعی اعلام طوریکه نرخ داده است قابل اعتبار بوده و قیمت فی واحد باید اصلاح شود.

4- فرمیش دهنده مطابق مدرجات فوق اشتباہات محاسبی را اصلاح و بعد از اخذ موافقت کتبی داوطلب در قیمت مجموعی افراد محاسبه می نماید.



5- داوطلب مکلف به پذیرش اشتباہات محاسبی در افراد خوبی می باشد، در صورت عدم پذیرش اشتباہات محاسبی توسط داوطلب، افراد می گردد.



Borj Barq-e-#2 Nowabad Wasilabad

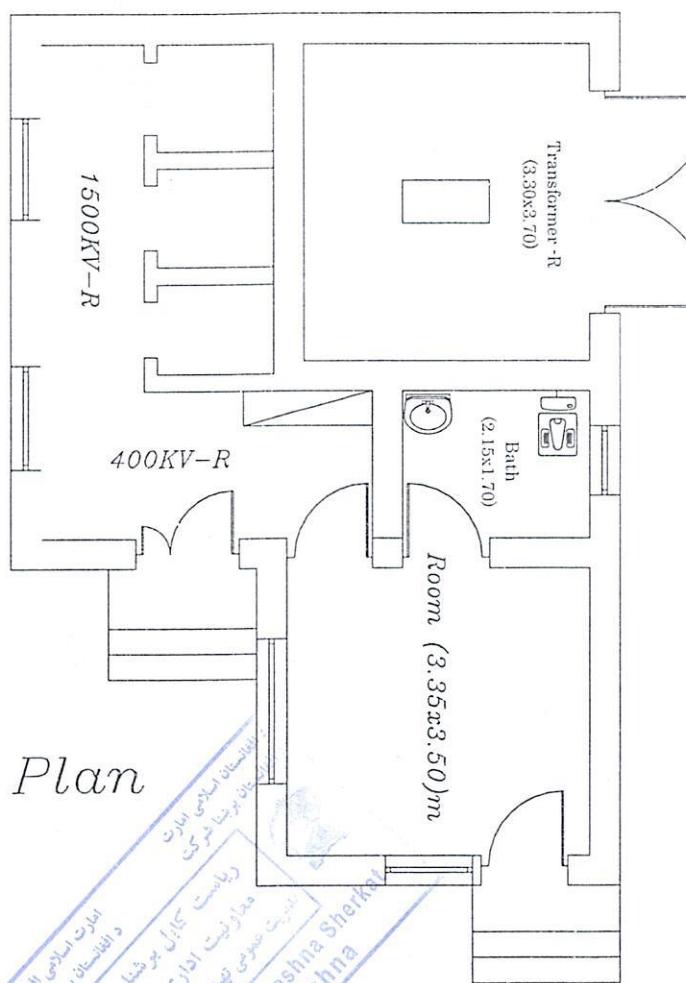

- NOTE:**
- 1-No dimension shall be scaled from the drawing.
 - 2- This drawing shall be read in conjunction with relevant architectural drawing.
 - 3- Any discrepancy in the drawing to be brought to the notice of the engineer.

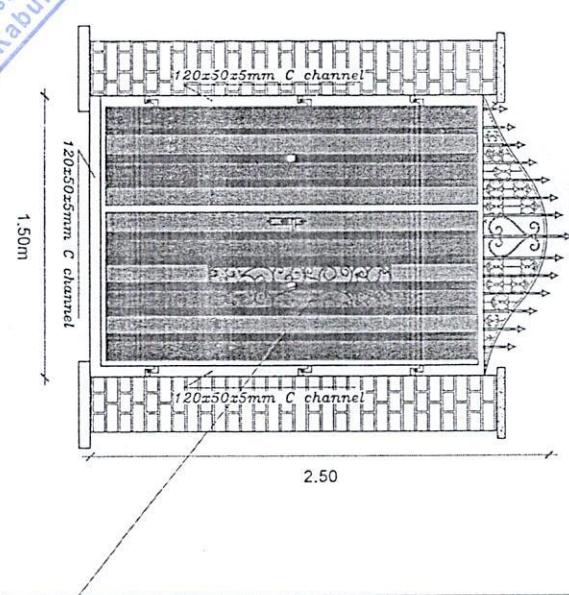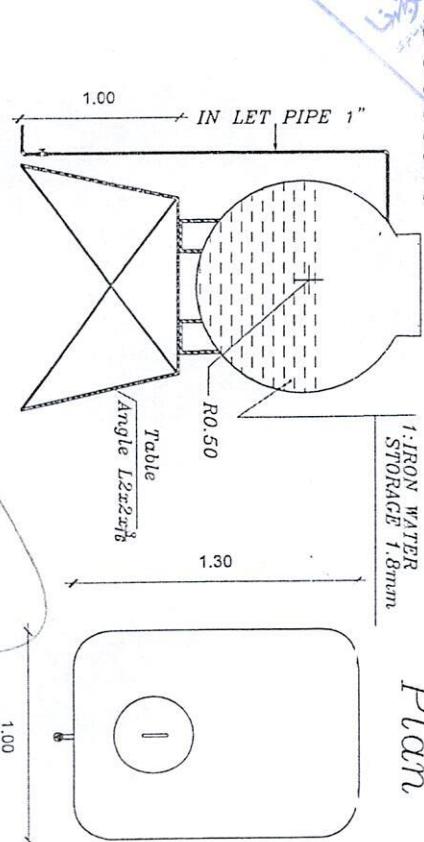

Door Elevation and Details

Water Tank Design

DA AFGHANISTAN BRESHNA SHERKAT (DABS) CONSTRUCTION AND MAINTENANCE DEPARTMENT	PROJECT NAME DA Afghanistan Breshna Sherkat Afghanistan بreshna شرکت	DESIGNED BY Eng Zabihullah Stanikzai Drawing No: Signature	CHECKED BY Eng Abdul Raouf Haseen Drawing No: Signature	DRAWING BY Eng Moshahid Ghani Drawing No: Signature	REVIEWED BY Eng Abdul Karim Sulaiman Drawing No: Signature	Drawing Scale As Shown (A4)	Please KUD WORKSHOP
							If You Have any Question please contact +93(0)76602022



امارت اسلامی افغانستان

ریاست کابل برشا

5 قلم کار ساختمانی مربوط مدیریت چنگشن سوم

شماره درخواست نرخ گیری: NPA/1446/941/PO

تاریخ صدور درخواست نرخ گیری: 1403/06/26

توضیح تدارکات: ساختمانی

شماره درخواست نرخ گیری:

تاریخ صدور درخواست نرخ گیری:

توضیح تدارکات:

4:

تاریخ:

/ /



- (1) اداره ریاست کابل برشا مدیریت چنگشن سوم
- (2) افر سرسپته شما الى 1403-6-29 با قبل ازان به دفتر [مدیریت تهیه و تدارکات - ریاست کابل برشا] تسليم داده شود.
- (3) افر هایکه بعد از میعاد تسلیمی ارانه گردد، بدون اینکه بازشود مسترد می گردد، پاکت حاوی افر باید به صورت واضح عبارت نرخ برای ساختمانی شناسی داده شود.
- (4) افر ارائه شده در افرها باید الی مدت (30) روز تقویمی سر از تاریخ ختم میعاد تسلیمی افرها اعتبار داشته باشد.
- (5) در صورت تغیر در مقدار نیازمندی، اداره می تواند مقدار نیازمندی تضائی شده را الی (25) فرصد زیاد و یا کم نماید، مشروط به اینکه قیمت مجموعی آن از حدود صلاحیت پولی برای درخواست نرخ گیری تکلیف ننماید.
- (6) ترجیح داخلی مطابق حکم چهارم طرز العمل تدارکات قابل اجرا است. (تولیدات داخلی در مقایسه با تولیدات خارجی،(25) فرصد).
- (7) افر گشتنی در محضر عام حتمی نبوده و فرمایش دهنده مکلف به قبول نازلترين نرخ نمی باشد. در صورت رسیده بکام مسؤولیت در قبال دادوطلب تهیه/ارائه کننده ندارد.
- (8) افر دهنده استند ذیل را با افر خوبی ضمیمه می نماید: 1- جواز تجاری/فعالیت/کار قبل اعتبار؛ 2- نمبر تشریصیه مالیه؛ 3- اجازه نامه تولید کننده (درصورت لزوم).
- (9) سند نرخ گیری تکمیل و توسط شخص با صلاحیت یا نماینده تهیه/ارائه کننده در هر صفحه مهر امضاء شده باشد.

نام کارمند صادر کننده درخواست نرخ گیری:

وظیله کارمند: عضو مدیریت تهیه و تدارکات

امضاء:

جدول اقلام و قیمت ها

شماره	اسم اقلام	تشریح با مشخصات تکنیکی اقلام	واحد	مقدار	قیمت فی واحد به افقی	قیمت مجموعی به افقی
1	تهیه و نصب پارچه ایونیک از موئینی به ضخامت 1.4 ملی متره با قابلیت جبراس، دستگیر، گیری پاییت به صورت درست و فنی با تمام امورات و وسائل ایجادی و ارتیاطی آن تحت نظر شخص مسؤول.	متر مربع	21			
2	تهیه و نصب پروفیل 40X80 40 ملی متره با نصب اندازان مطابق تقاضه داده شده به صورت درست و فنی با تمام امورات و وسائل ایجادی و ارتیاطی آن تحت نظر شخص مسؤول	خانه	5			
3	تهیه و نصب مسطوح چینلای با منظور نمونه به صورت درست و فنی با تمام امورات و وسائل ایجادی و ارتیاطی آن تحت نظر شخص مسؤول	متر مربع	13			
4	تهیه و نصب گروپ LED 24 وات به صورت درست و فنی با تمام امورات و وسائل ایجادی و ارتیاطی آن تحت نظر شخص مسؤول.	عدد	2			
5	تهیه و نصب سویچ و سکت همراه لین دویی کار با دک به صورت درست و فنی با تمام امورات و وسائل ایجادی و ارتیاطی آن تحت نظر شخص مسؤول	مجموعی	1			

مجموع قیمت به ارقام بدون مالیات:

مجموع قیمت به حروف بدون مالیات:

مجموع مبلغ مالیات به ارقام:

مجموع مبلغ مالیات به حروف:

مجموع مبلغ به ارقام بشمول مالیات:

مجموع مبلغ به حروف به شمول مالیات:

سند تحويلی و تکمیل (در مدت روز) اجناس / خدمات از تاریخ صدور امر خریداری:

مدت ضمانت (وارتی/گرفتی) بعد از تاریخ اکمال:

اسم تهیه/ارائه کننده:

اسم شخص یا نماینده با صلاحیت تهیه/ارائه کننده:

امضا شخص یا نماینده تهیه/ارائه کننده:

تاریخ:

پابداشت: فرمایش گرفته کلیه رهنمود، ساخت و مدل، پروشور و یا فهرست تجهیزات یا خدماتی را که اکمال می نماید ضمیمه نماید. معلومات فوق چهت ارزیابی مؤثر آفرها استفاده می گردد.

شرایط تدارک و پرداخت

- (1) تهیه کننده مکلف به پرداخت تأمینات و تضمینات نصی باشد.
- (2) تهیه اجناس پاید درظرف روز/ هفته سر از تاریخ صدور امر خریداری، تکمیل گردد
- (3) بعد از اکمال خدمات غیر مشورتی/ تهیه اجناس، تهیه/ارانه کننده پاید نسخه اصلی و (2) کاپی بل (Invoice) را به فرمایش دهنده تسلیم نماید؛
- (4) پرداخت توسط فرمایش دهنده، می مدت (30) روز کاری در مقابل مقدار واقعی اجناس خدمات غیر مشورتی تهیه شده صورت می گیرد.
- (5) فرمایش دهنده مبنی وان در الات ذیل با ارسال اطلاعه کننده به تهیه/ارانه کننده، امر خریداری را کاملاً با قسم نسخ نماید:
- الف: تهیه/ارانه کننده موقع ب تحويل بخش با تمام اجناس درظرف مدت معینه در امر خریداری نماید؛
- ب: تهیه/ارانه کننده موقع به اجرای مکلفت های دیگر تحت امر خریداری نماید.
- ج: هرگاه در اجناس اکمال شده با خدمات ارانه شده نواقص و کاستی ها در مدت دریافت اطلاعه در مورد می باشد، در غیر آن فرمایش دهنده می تواند امر خریداری را قصی نماید.
- د: هرگاه تهیه/ارانه کننده، در جریان داوطلبی و یا حین اجرای وظیف محوله تحت امر خریداری اقدام به فساد و تقلب نموده باشد.
- ه: هرگاه در درخواست نرخ گیری میعاد ضمانت (وارتی/ گرنی) تصویب گردیده باشد، تهیه/ارانه کننده مکلف به تعویض در طول مدت معینه می باشد.

روش و معیار های ارزیابی

ارزیابی آفر ها

- (1) قبل از ارزیابی منصل نرخ ها، فرمایش دهنده باید تشخیص نماید که آفرها:

الف: با شرایط و معیار های مندرج این درخواست نرخ گیری مطابقت دارد

ب: طور یکه لازم است امضا و مهر شده است.

- (2) آفر جوابگو آفر است که بعد از ارزیابی، معیار های کفی و تخلیکی و شرایط مندرج این درخواست نرخ گیری در آن رعایت گردیده باشد.

- (3) فرمایش دهنده طور ذیل ارزیابی مالی را انجام می دهد:

الف: ارزیابی برای اقامه یا اجزاء صورت می گردد؛

ب: هر گونه اشتباہات محاسبی اصلاح می گردد؛

ج: تخلیقات غیر مشروط پشتهداد شده محاسبه می گردد؛

د: اعمال هر گونه ترجیح داخلی

- (4) آفر های غیرجوابگو رد گردیده، بعد از آن نمیتواند با اصلاح اشتباہات غیر محاسبی یا انحرافات جوابگو ساخته شود.

- (5) هیچ نوع مذکوره با داوطلبیکه نازلترين قیمت را پیشنهاد نموده با داوطلب بیگر صورت گرفته نمیتواند.

- (6) داوطلب مکلف نیست که منحیث شرایط برای اعطاء مسویت های را که در اسناد درخواست نرخ دهی تصویب نشده اند، مانند تغیر در قیمت یا تعديل در سند ارانه نرخ پذیرد.

اصلاح اشتباہات محاسبی

اشتباہات محاسبی طور ذیل تصحیح می گردد:

- ۱- درصورت تفاوت میان مبلغ به ارقام و حروف، مبلغ به حروف قابل اعتبار می باشد؛

- ۲- درصورتیکه تفاوت میان قیمت فی واحد و قیمت مجموعی وجود داشته باشد، قیمت فی واحد برای ارزیابی قیمت ها و ترتیب امر خریداری قابل اعتبار می باشد؛

- ۳- درصورت موجودیت تفاوت میان نرخ فی واحد و قیمت مجموعی (حاصل ضرب مقدار در نرخ فی واحد)، نرخ فی واحد قابل اعتبار می باشد، هرگاه از نظر فرمایش دهنده اشتباہ در نقاط اعشاری در قیمت فی واحد برجسته باشد، در این صورت قیمت مجموعی اقلام طوریکه نرخ داده شده است قابل اعتبار بوده و قیمت فی واحد باید اصلاح شود.

- ۴- فرمایش دهنده مطابق مندرجات فوق اشتباہات محاسبی را اصلاح و بعد از آن موقنه کننده داوطلب در قیمت مجموعی آفر محاسبه می نماید.


- ۵- داوطلب مکلف به پذیرش اشتباہات محاسبی در آفر خویش می باشد. در صورت عدم پذیرش اشتباہات محاسبی توسط داوطلب، آفر وی رد می گردد.

Sections And Plan


Designer: ABDULLAH AFZAL "HADAF"
If you have any Question Please Contact
+93 (0)798 888888
Owner: 3rd Junction's Department
Price: Inside 3rd Junction
Date: 10/10/2014
Page No. 1
Total Page No. 1

Aluminum partition@ for 3th Junction's

Aluminum partition

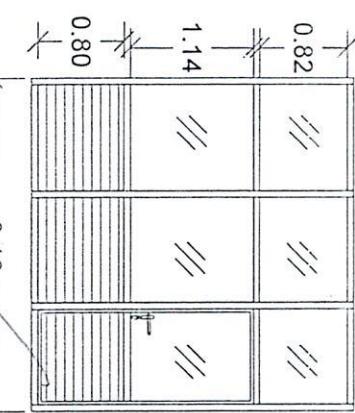


Aluminum partition- Height 3m

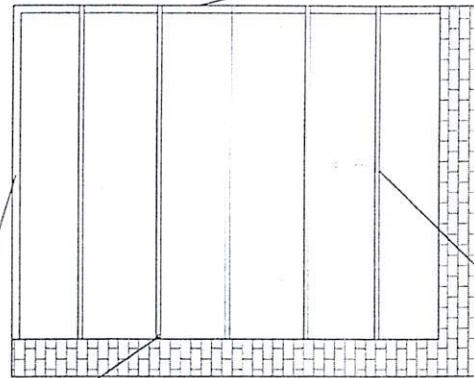

Angle Iron for the support of profile box


Box 40x80x2mm @ 50 cm

Aluminum partition- Height 3m

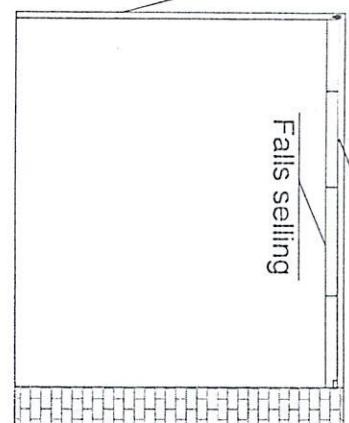

Falls selling

PLAN

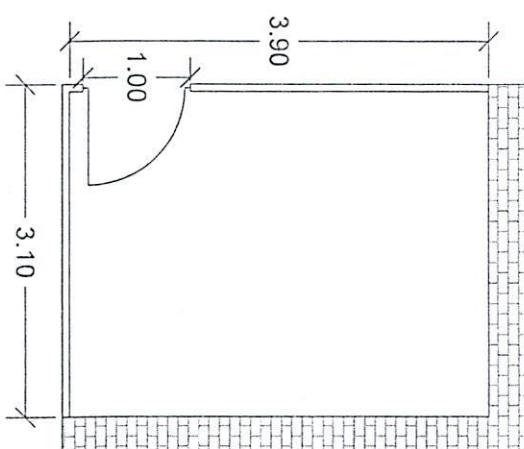

RHC - 941